

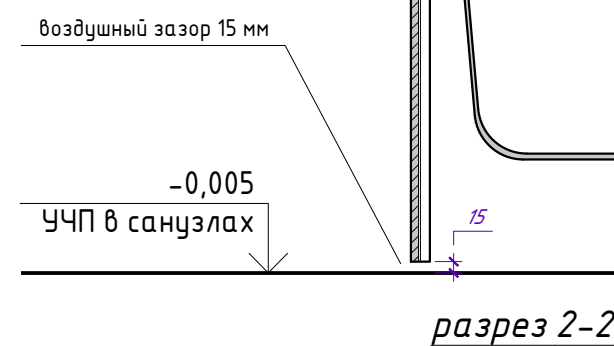
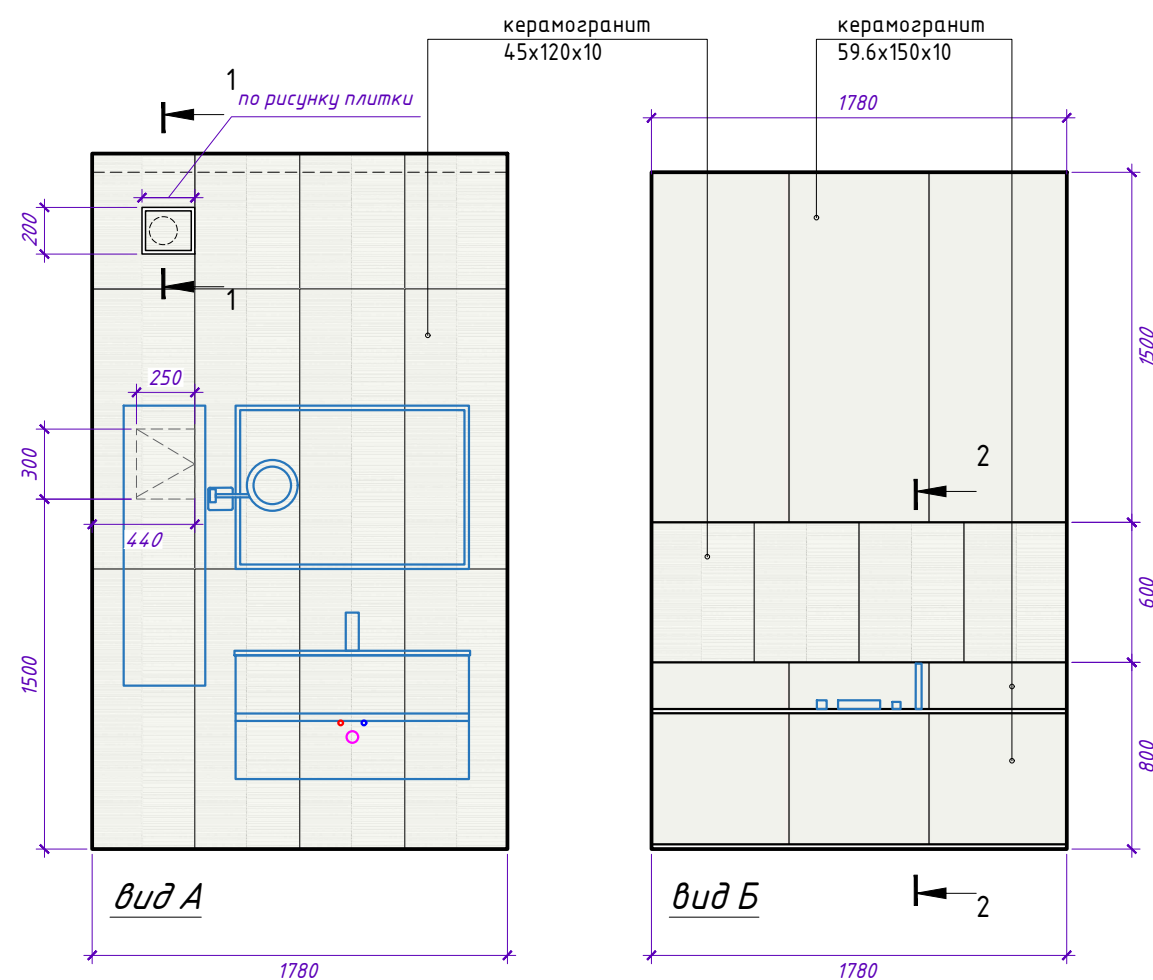
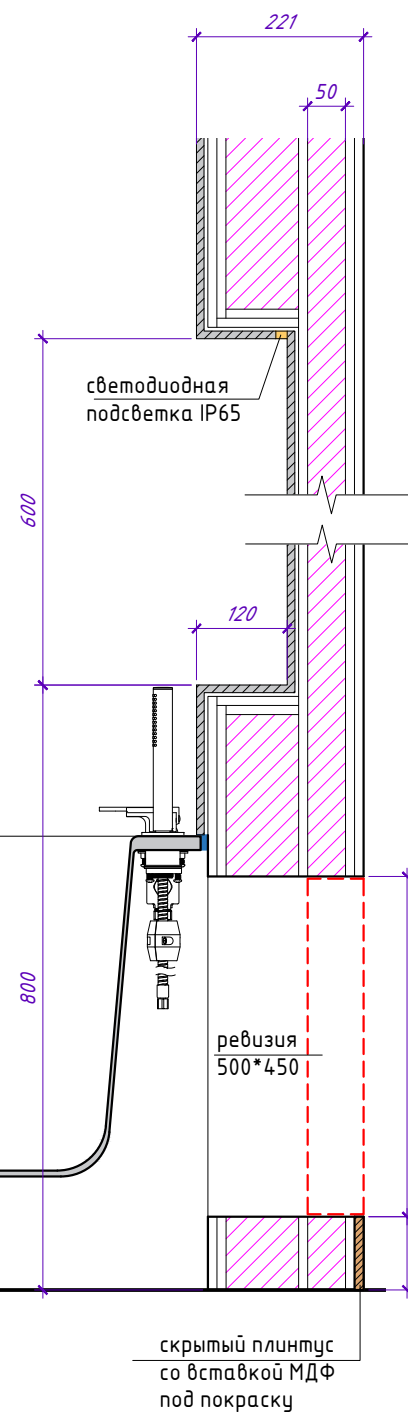
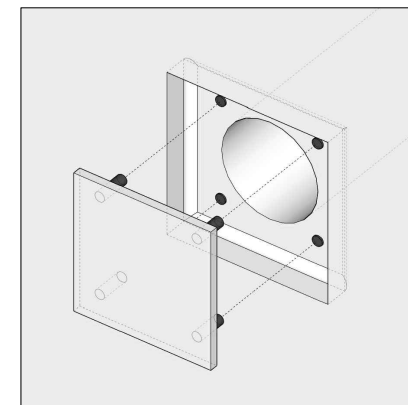
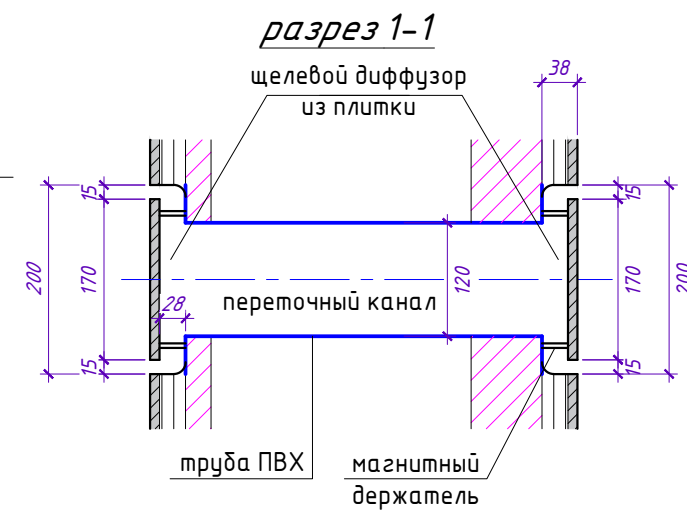


План монтажа перегородок и фальш-стен	1
Конструктивные особенности ванны и туалета	2
Мастер план	3
Сводный план потолка	4
Спецификация приборов освещения	5
План выключателей. группы включения	6
План розеток и подключения электроприборов	7
План напольных покрытий и плинтус	8
Санузлы. Ванна, туалет	9
Санузлы. Постирочная	10
Кухня	11
План размещения кондиционеров	12


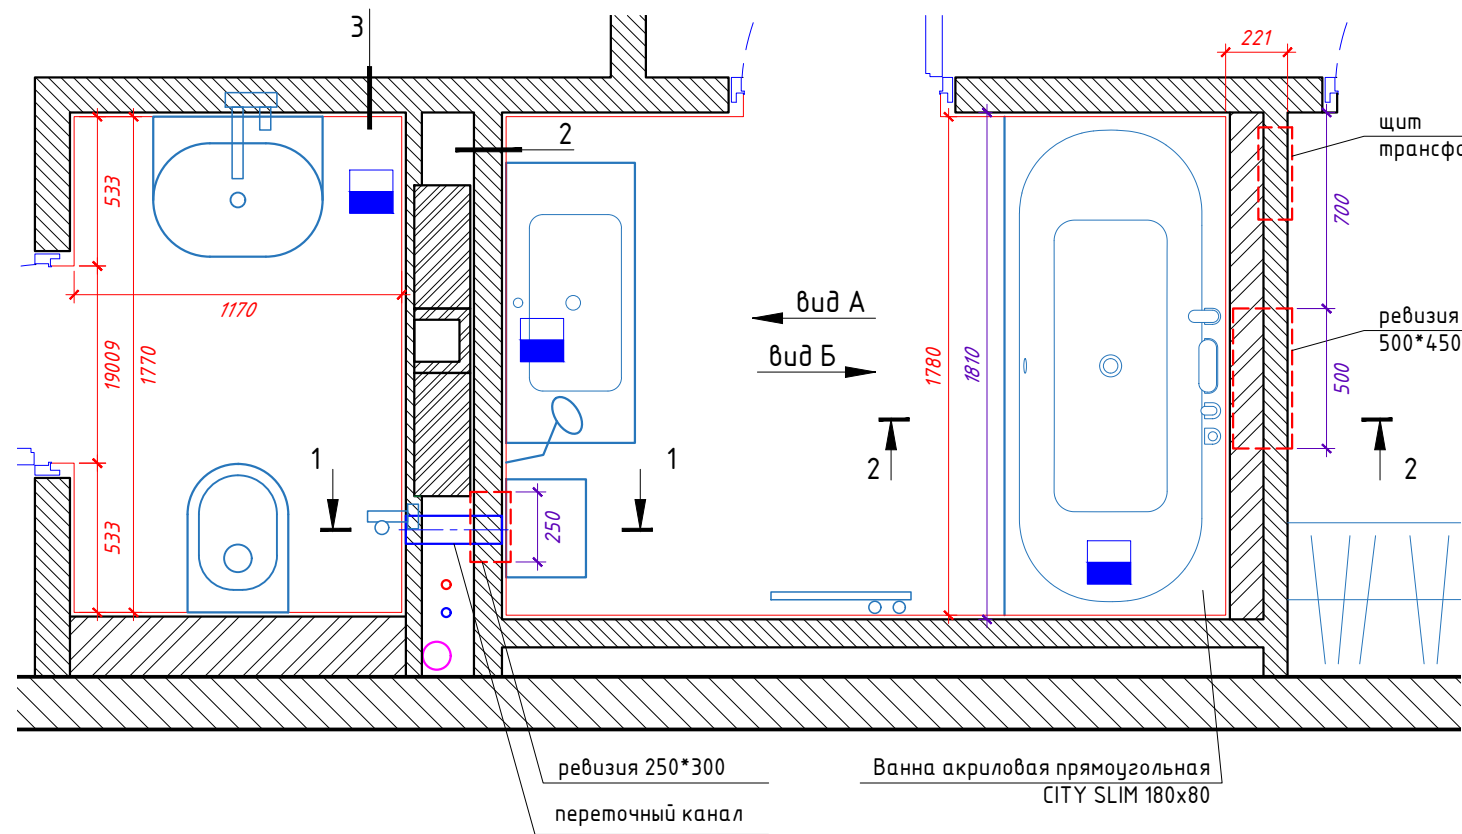


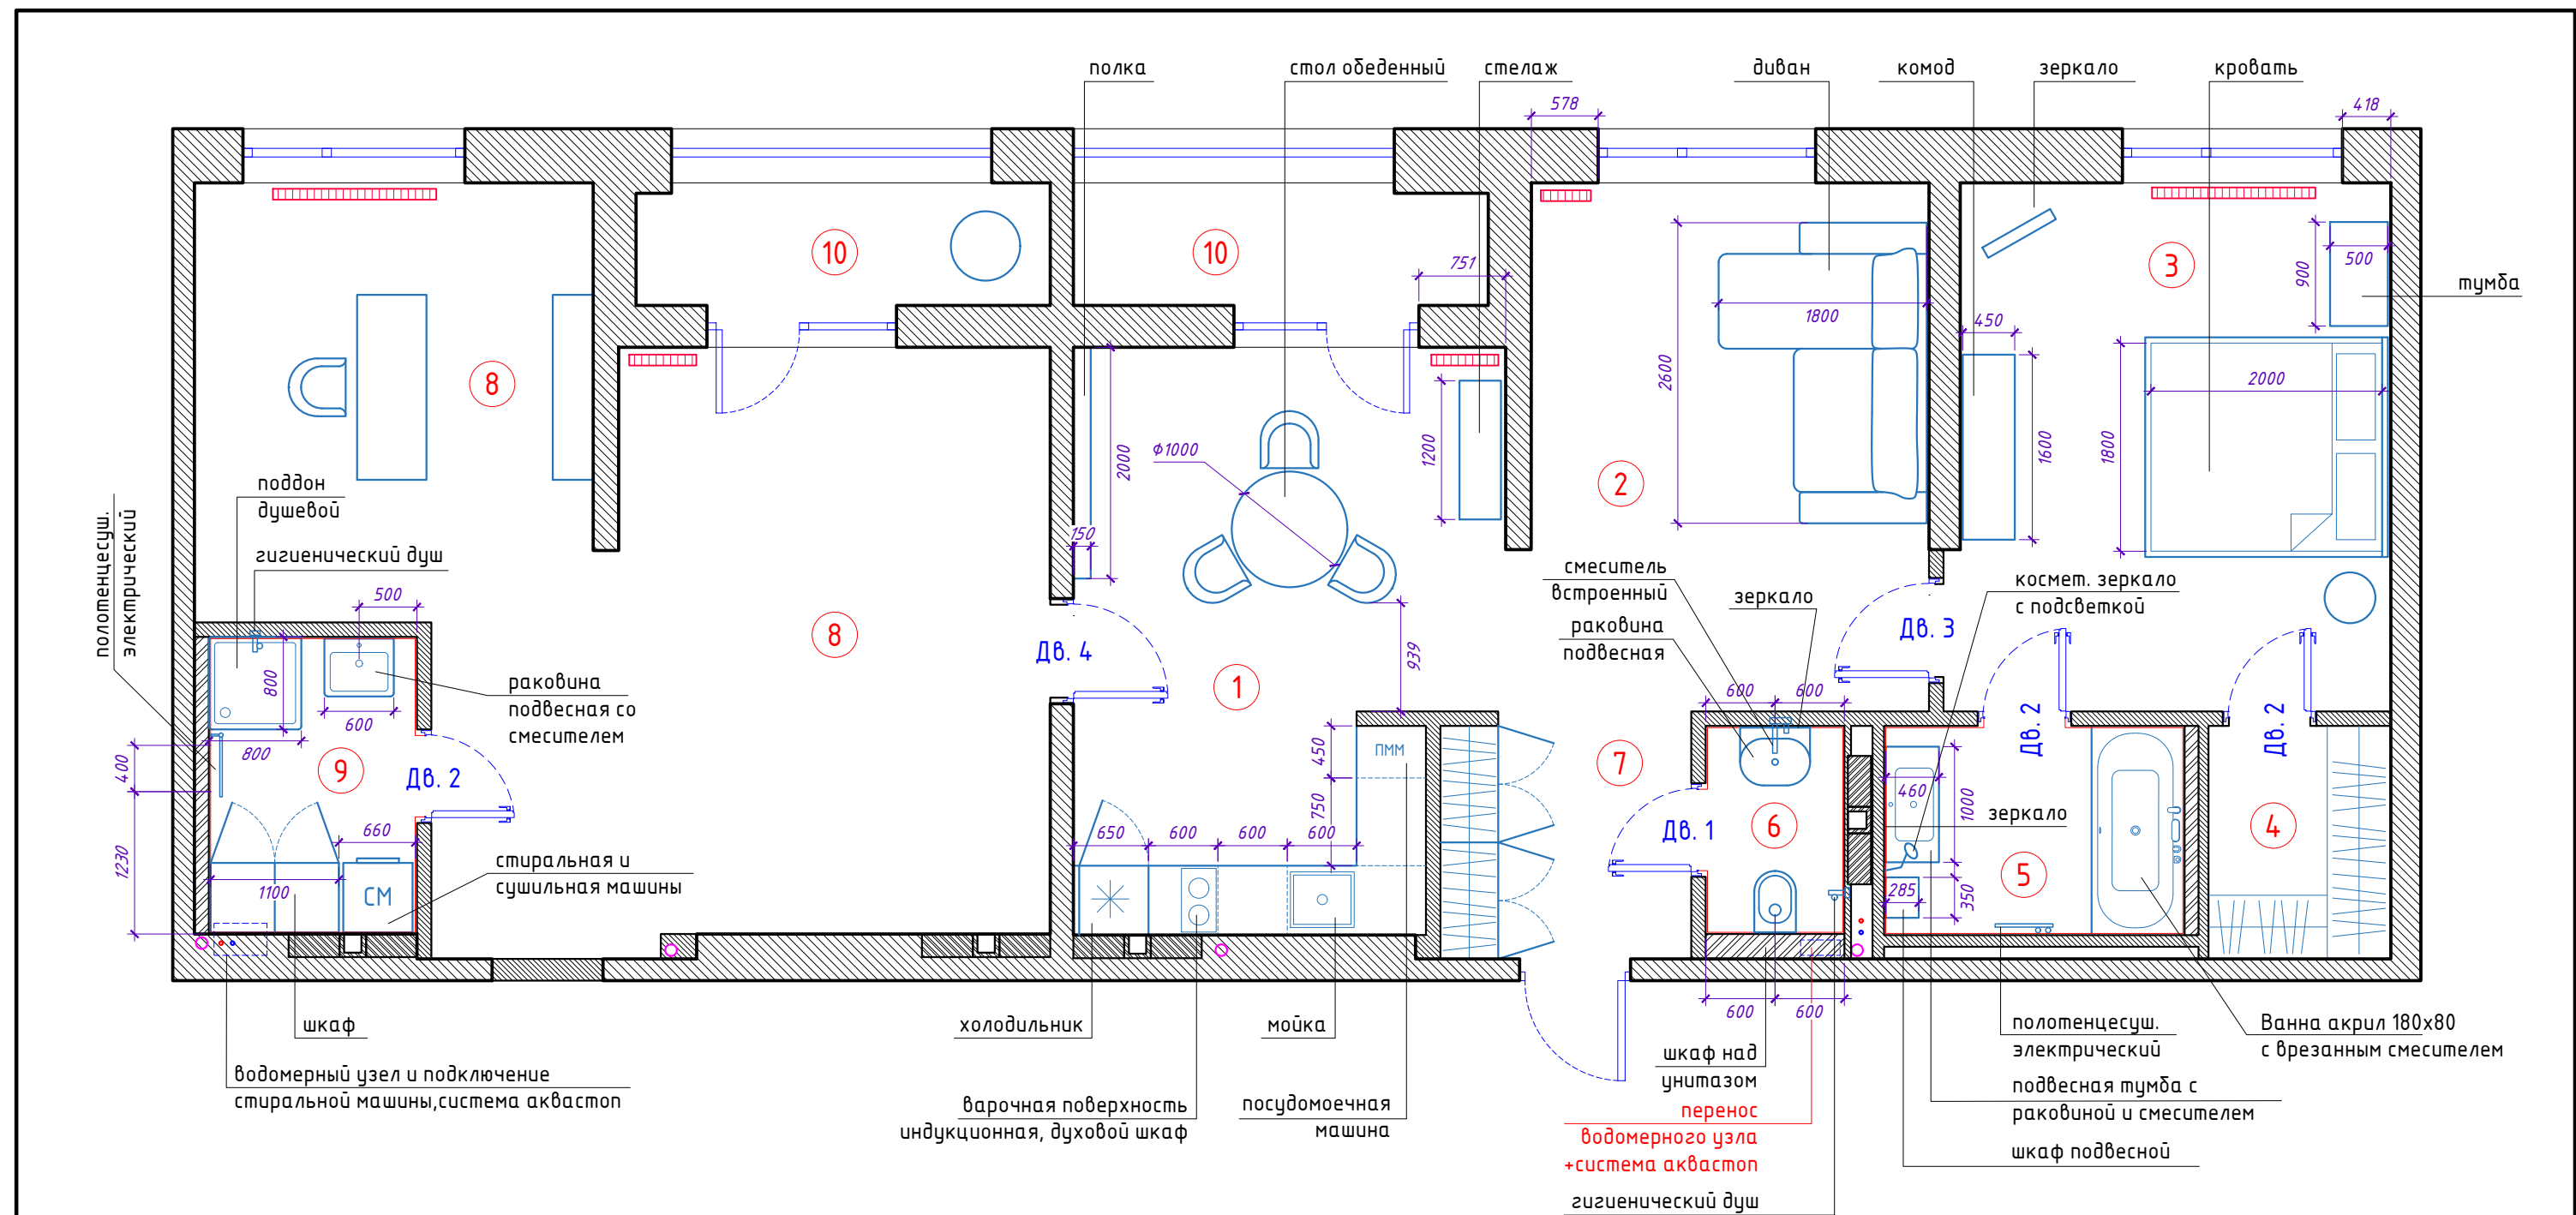

* высоту дверей согласовать с чистовыми отметками по месту с учетом возможных технологических ограничений производителя на полотна с зеркалом и шагом габаритов.
! необходимо соблюдать требования к проемам от производителя дверей


Дв. 1	Union, FILO-60,INVISIBLE, зеркало /грунт под покраску или эмаль RAL со стороны с\у	700x2900*	правая	1 шт
Дв. 2	Union, FILO-60,INVISIBLE, грунт под покраску /грунт под покраску или эмаль RAL со стороны с\у	700x2900*	левая	3 шт
Дв. 3	Union, FILO-60,INVISIBLE, грунт под покраску /грунт под покраску	800x2900*	правая	1 шт
Дв. 4	Union, FILO-60,INVISIBLE, грунт под покраску /грунт под покраску	800x2900*	левая	1 шт

1	кухня – столовая	17,5 м2
2	гостиная	16 м2
3	спальня	17,2 м2
4	гардероб	3,2 м2
5	ванна	4,7 м2
6	туалет	2,1 м2
7	прихожая	4,5 м2
8	студия	37 м2
9	постирочная	4,6 м2
10	балконы	3,7 +3,7 м2

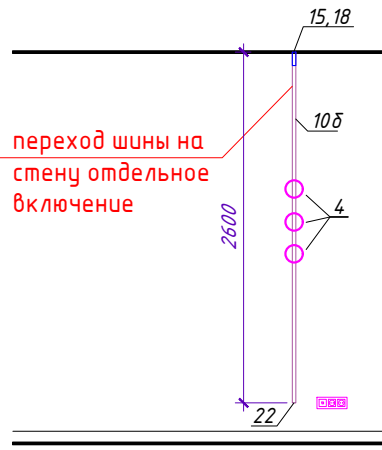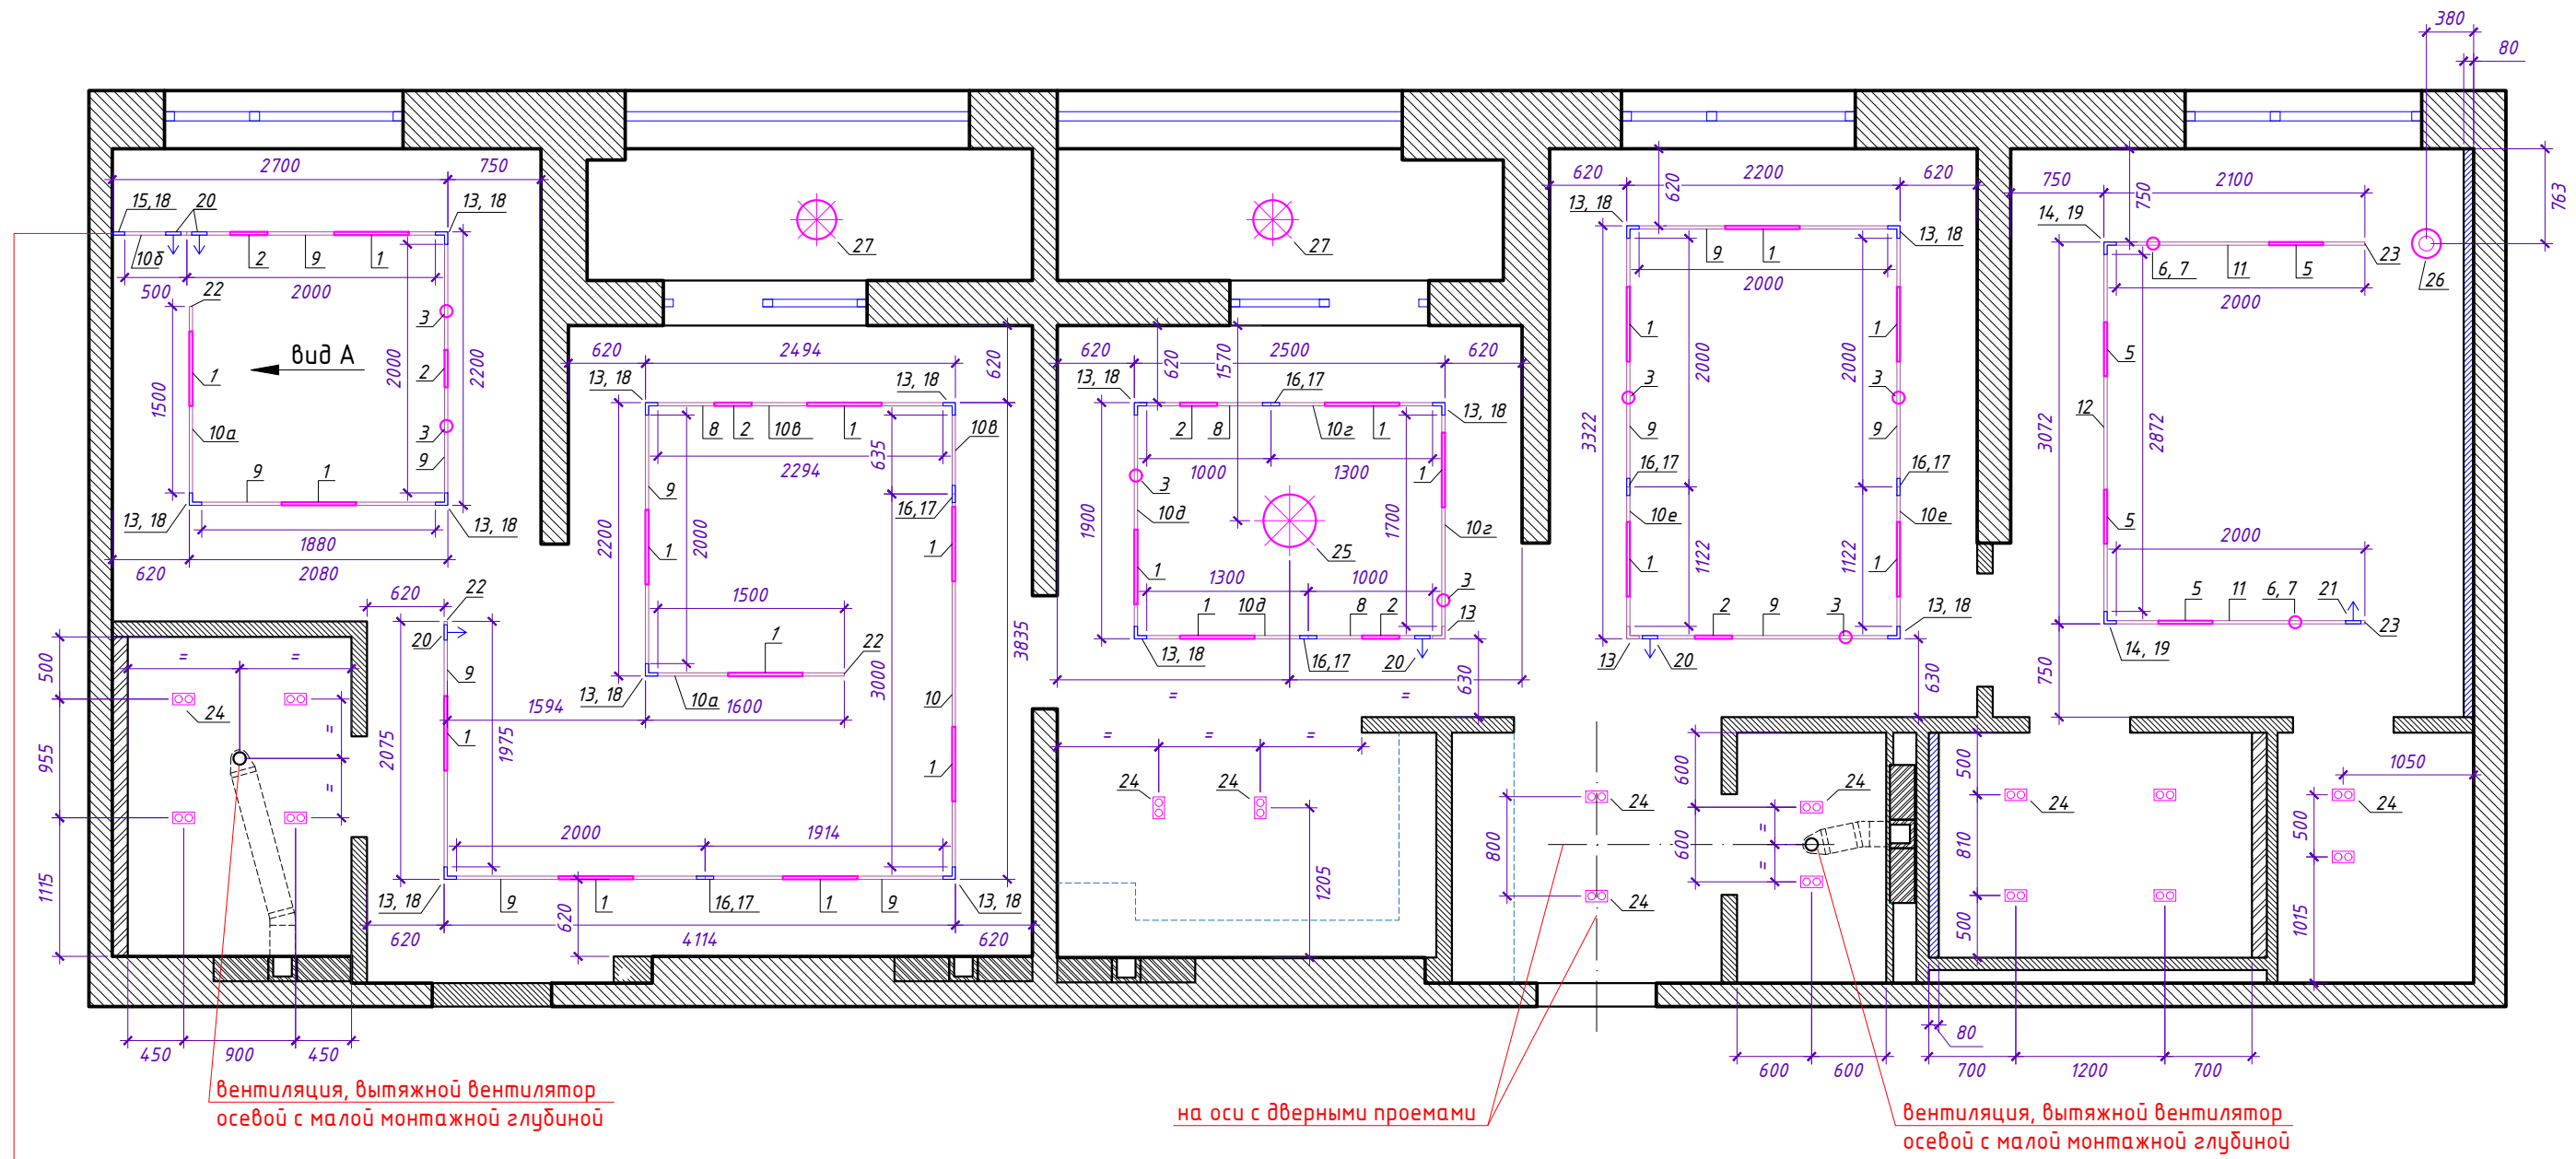

вид А


шинопровод встраиваемый магнитной трековой системы MAYTONI EXILITY, под ГКЛ 12,5мм,



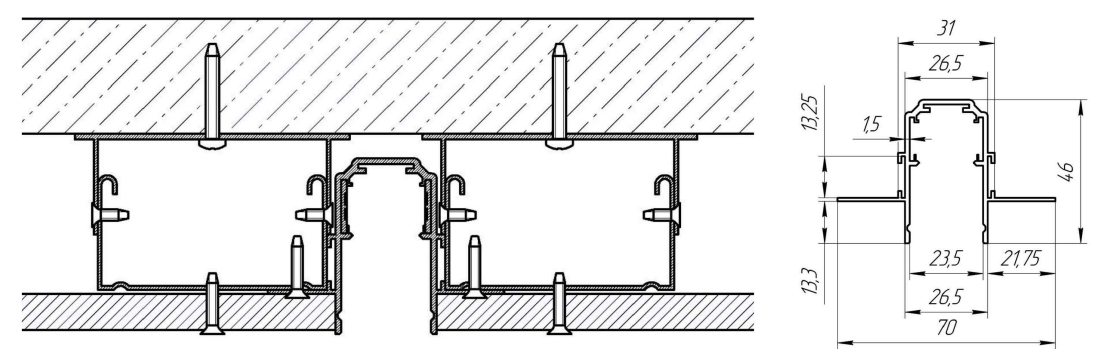




	люстра, потолочный светильник
	точечный ИС сдвоенный
	подвесной светильник
	модуль ввода питания в шинопровод
	трековый светильник на шинопроводе
	трековый светильник на шинопроводе, спотт
	светодиодная лента


ниша в потолке со скрытой подсветкой

ВЫСОТУ ПОТОЛКА СОГЛАСОВАТЬ С ЧИСТОВЫМИ ОТМЕТКАМИ ПО МЕСТУ С УЧЕТОМ ГАБАРИТОВ ПРИБОРОВ ОСВЕЩЕНИЯ, МОНТАЖНЫМИ РАЗМЕРАМИ ЭЛЕМЕНТОВ ВЕНТИЛЯЦИИ И РАЗМЕРОВ ДВЕРЕЙ

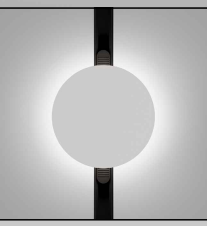1		Магнитная трековая система MAYTONI EXILITY, Трековый светильник Basis TR030-2-24W4K-B, 600мм	20 шт
2		Магнитная трековая система MAYTONI EXILITY, Трековый светильник Basis TR030-2-12W4K-B, 300мм	6 шт
3		Магнитная трековая система MAYTONI EXILITY, Трековый светильник Focus LED TR032-2-12W4K-M-BW	7 шт
4		Магнитная трековая система MAYTONI EXILITY, Трековый светильник Relax TR107-2-5W4K-W	3 шт
5		Магнитная трековая система MAYTONI EXILITY, Трековый светильник Points белый TR031-2-24W4K-W	4 шт
6		Магнитная трековая система MAYTONI EXILITY, Трековый светильник Focus LED 12Вт TR032-2-12W4K-S-W	2 шт
7		Магнитная трековая система MAYTONI EXILITY, Декоративное кольцо для Focus LED 12Вт RingM-12-W	2 шт
8		Магнитная трековая система MAYTONI EXILITY, Шинопровод 1м встраиваемый под ГКЛ 12,5мм, черный, TRX034-421.12B	2 шт
9		Магнитная трековая система MAYTONI EXILITY, Шинопровод 2м встраиваемый под ГКЛ 12,5мм, черный TRX034-422.12B	11 шт

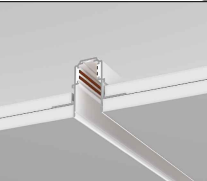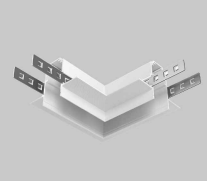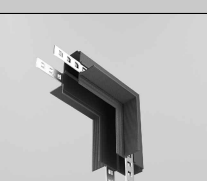10		Магнитная трековая система MAYTONI EXILITY, Шинопровод 3м встраиваемый под ГКЛ 12,5мм, черный TRX034-423.12B	7 шт
11		Магнитная трековая система MAYTONI EXILITY, Шинопровод 2 м встраиваемый под ГКЛ 12,5мм, белый TRX034-422.12W	2 шт
12		Магнитная трековая система MAYTONI EXILITY, Шинопровод 3м встраиваемый под ГКЛ 12,5мм, белый TRX034-423.12W	1 шт
13		Магнитная трековая система MAYTONI EXILITY, Коннектор угловой встраиваемый под ГКЛ 12,5мм, черный TRA034CL-42.12B	16 шт
14		Магнитная трековая система MAYTONI EXILITY, Коннектор угловой встраиваемый под ГКЛ 12,5мм, белый TRA034CL-42.12W	2 шт
15		Магнитная трековая система MAYTONI EXILITY, Коннектор угловой внутренний встраиваемый под ГКЛ 12,5 мм, черный TRA034ICL-42.12B	1 шт
16		Магнитная трековая система MAYTONI EXILITY, Коннектор прямой комплект 2шт TRA034C-42S	7 шт
17		Магнитная трековая система MAYTONI EXILITY, Коннектор питания прямой черный TRA034PC-42B	6 шт
18		Магнитная трековая система MAYTONI EXILITY, Коннектор питания угловой гибкий 15 см черный, TRA034CPC-42B-15-1	15 шт

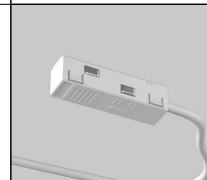
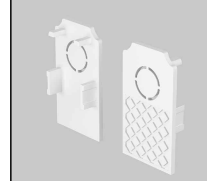
19		Магнитная трековая система MAYTONI EXILITY, Коннектор питания угловой гибкий 15см белый TRA034CPC-42W-15-1	2 шт
20		Магнитная трековая система MAYTONI EXILITY, Ввод питания, черный TRA034B-42B	5 шт
21		Магнитная трековая система MAYTONI EXILITY, Ввод питания белый TRA034B-42W-1	1 шт
22		Магнитная трековая система MAYTONI EXILITY, Заглушки к встраиваемому шинопроводу комплект 2шт черный TRA034EC-42B	2 шт
23		Магнитная трековая система MAYTONI EXILITY, Заглушки к встраиваемому шинопроводу 2 шт. белый TRA034EC-42W	1 шт
24		Встраиваемый светильник MAYTONI Atom GU10 2x10Вт DL024-2-02W. монтажная глубина 8 см	16 шт
25		Kink Light Подвес Гуда черный Led 08403-36+50+68+21,19(01)	1 шт
26		Vibia, Подвесной светильник Ghost 4987 или аналог	1 шт
27		MAYTONI Потолочный светильник Zon 4000K 45W C032CL-45W4K-RD-W	2 шт

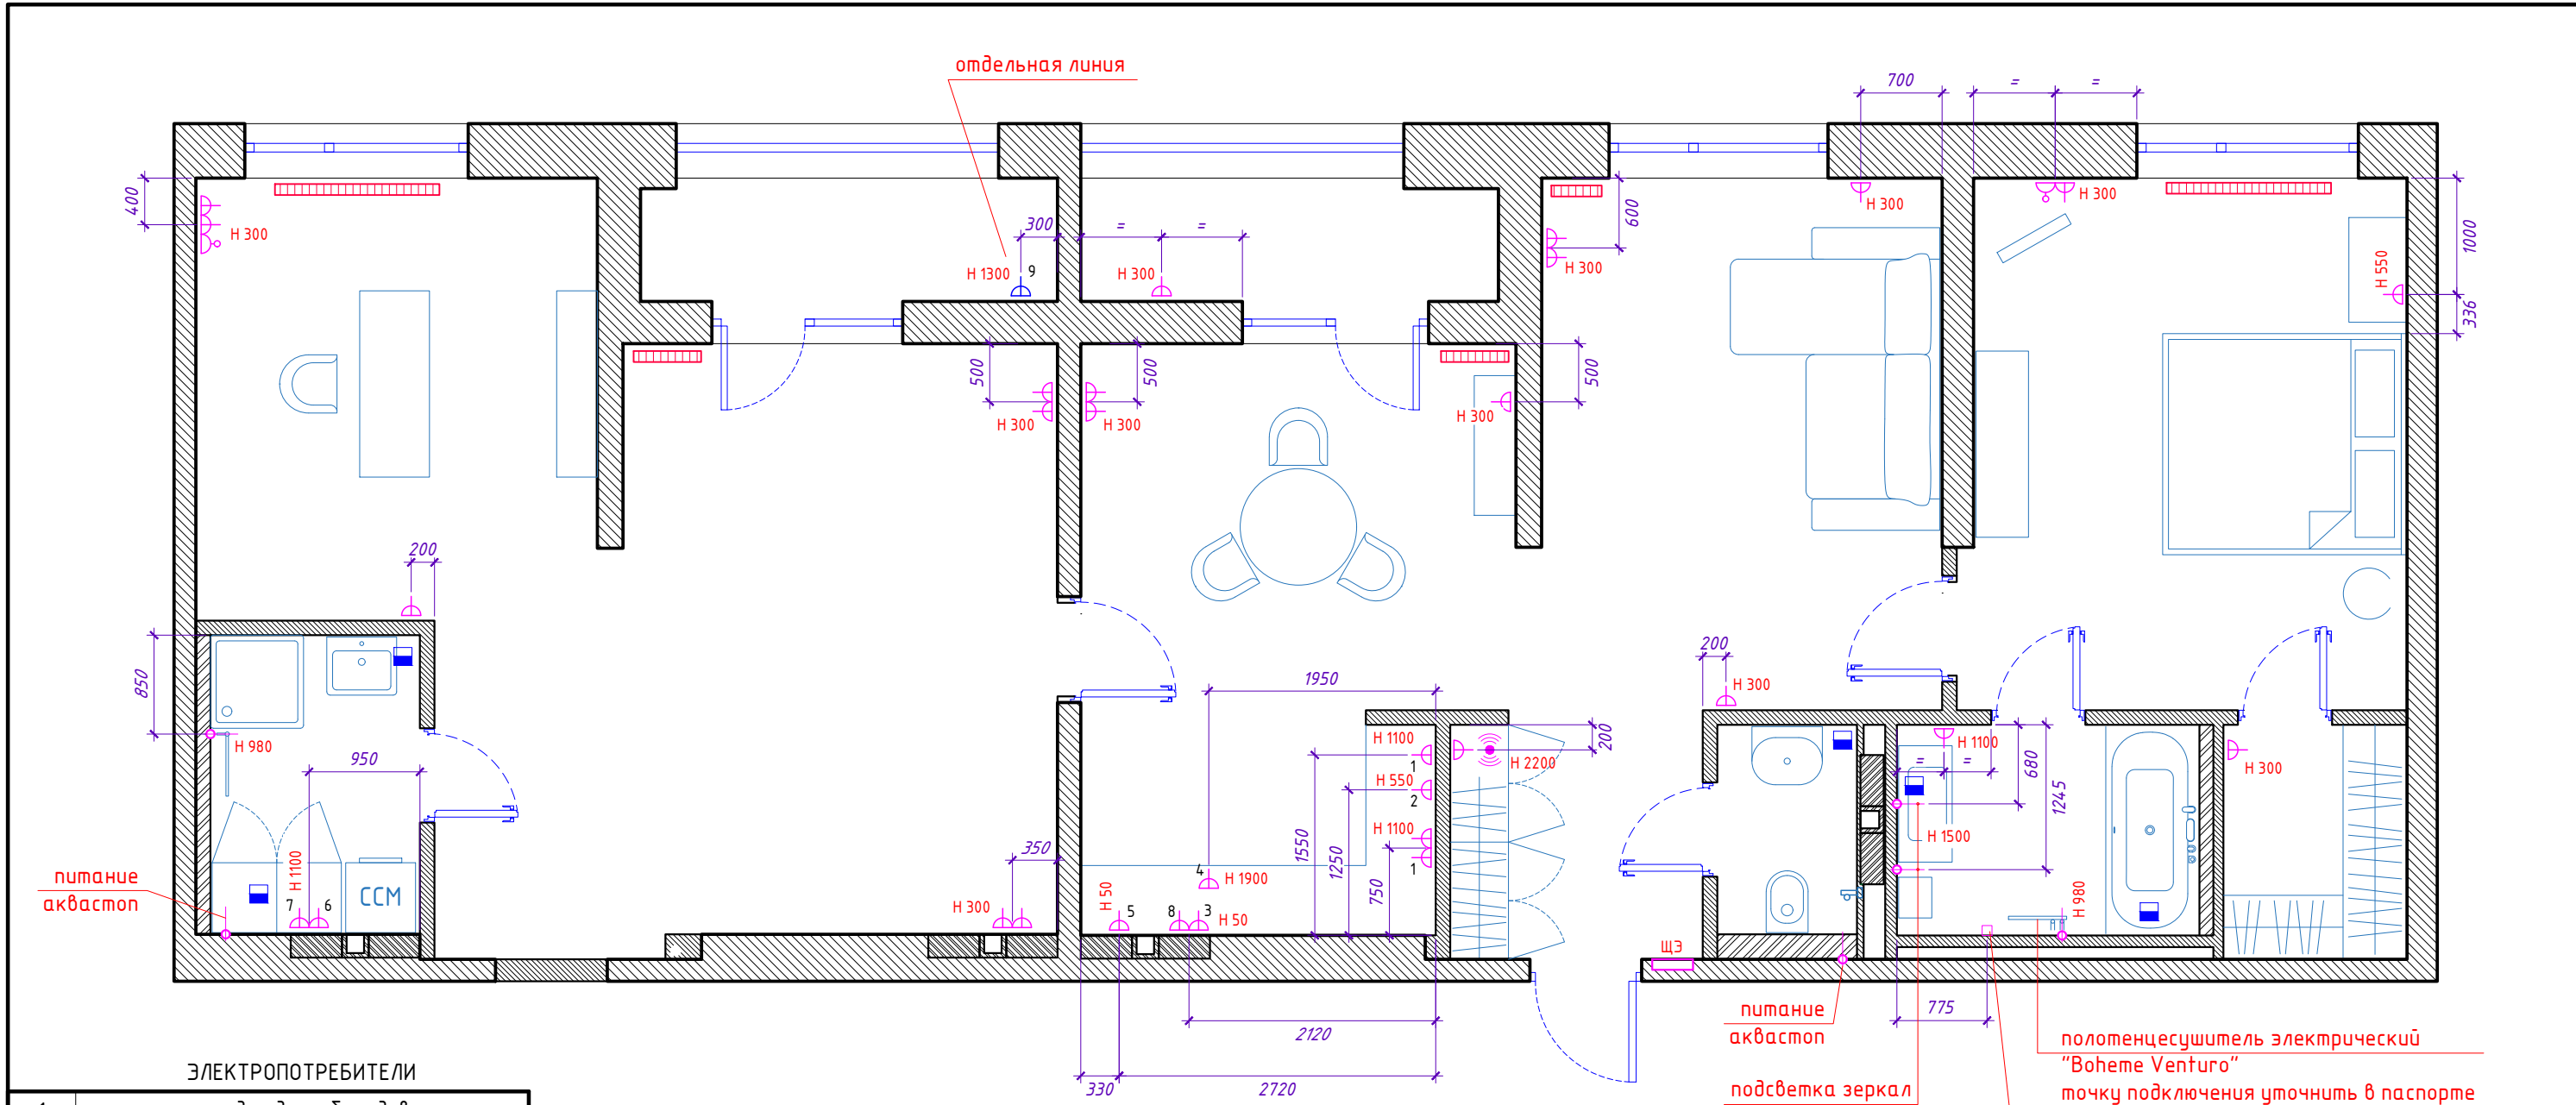


ЭЛЕКТРОПОТРЕБИТЕЛИ

1	розетки для доп. оборудования
2	посудомоечная машина
3	варочная поверхность 2 комфорки 3,5 кВт
4	вытяжка
5	холодильник
6	стиральная машина
7	пылесос
8	духовка
9	муфельная печь до 6 кВт


	розетка 220V
	розетка 220V 32A
	розетка информационная RJ45
	роутер WI-FI
	щит электрический
	вывод питания 220V
	датчик протечки

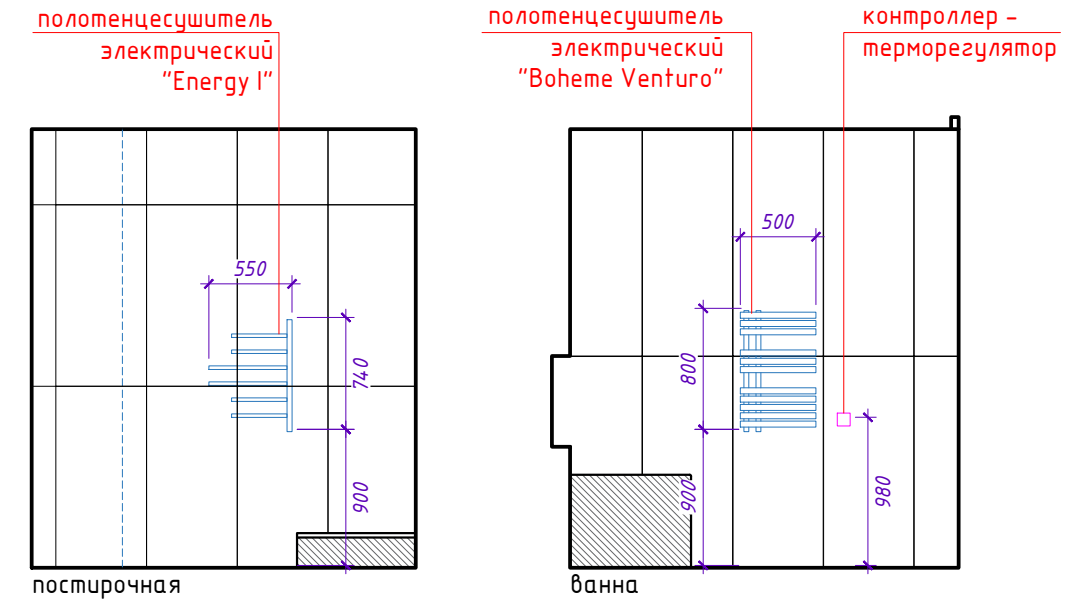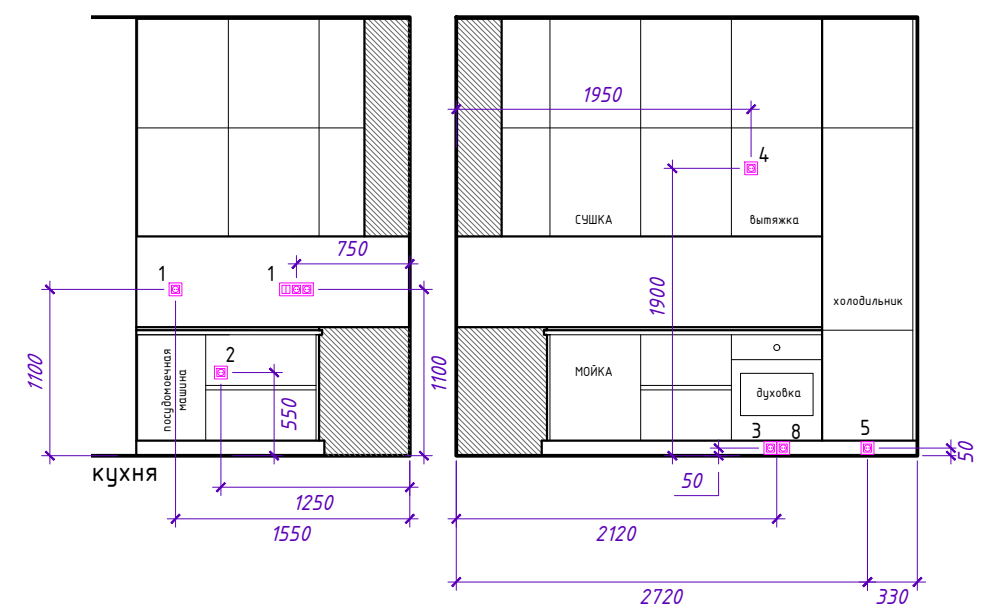


План розеток и подключения электроприборов

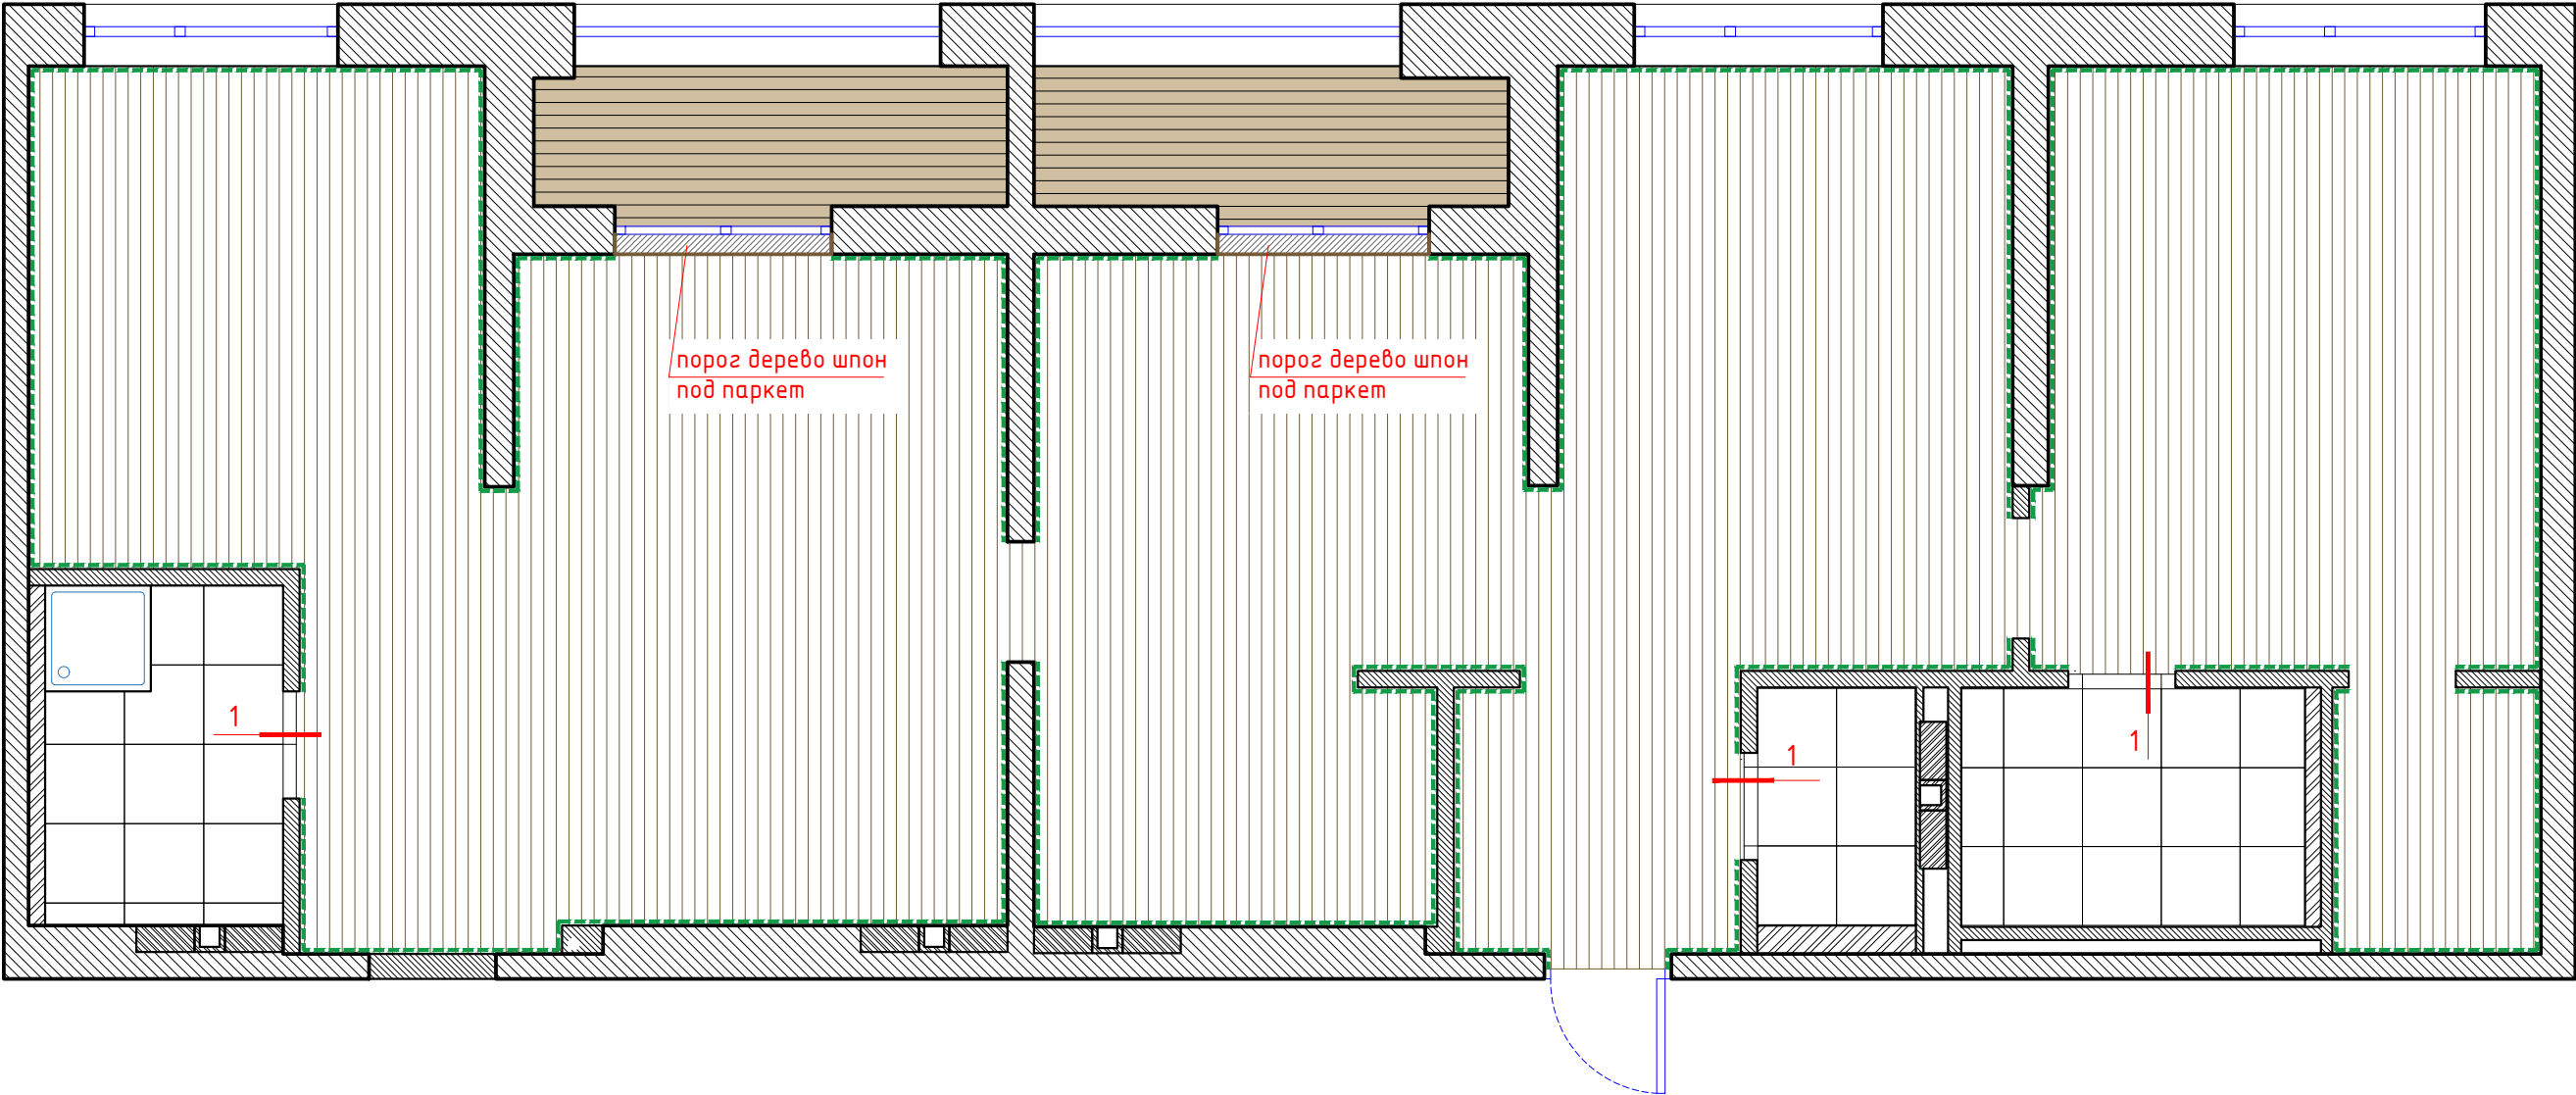

УЗЕЛЫ МОНТАЖА СКРЫТОГО ПЛИНТУСА СО ВСТАВКОЙ ИЗ МДФ ПОД ПОКРАСКУ FD-07

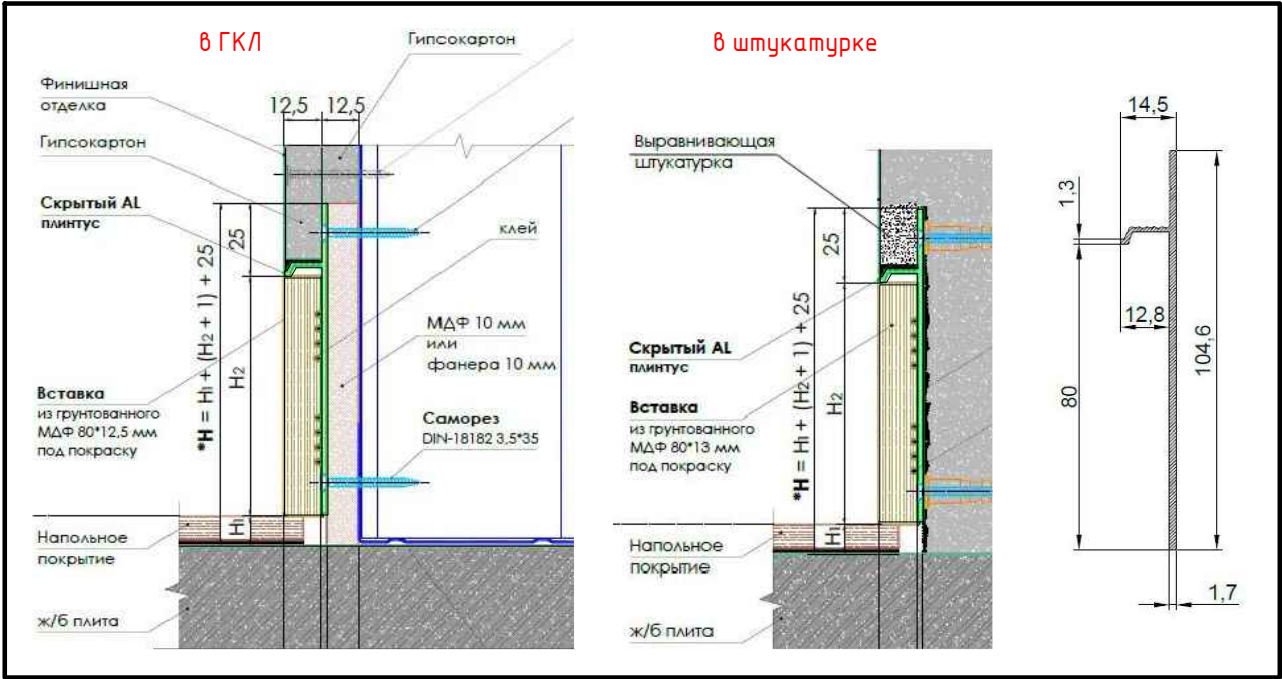


УЗЕЛ 1

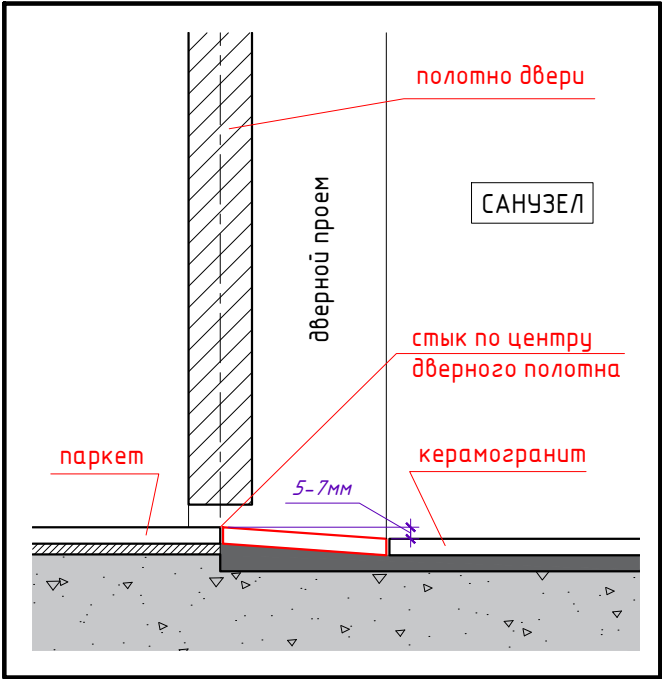


	паркетная доска	96 м2
	террасная доска	8 м2
	керамогранит	см. раздел "санузлы"
	плинтус скрытый FD-07	84 м2

количество дано без запаса


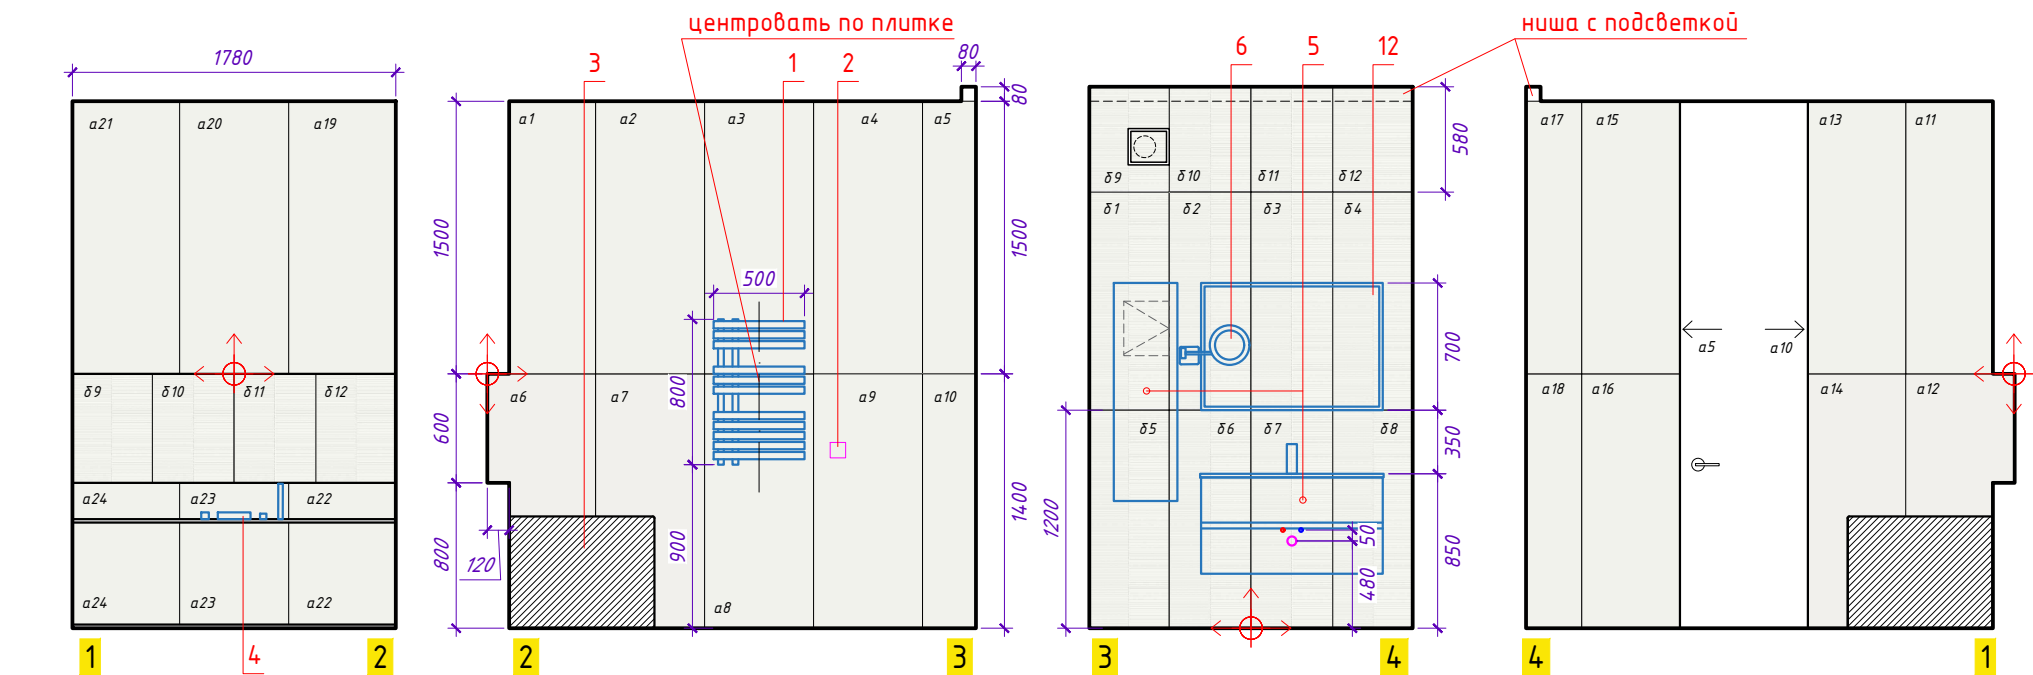





1	Полотенцесушитель электрический "Energy I"
2	Контроллер - терморегулятор
3	Ванна акриловая RAVAK CITY SLIM 180x80
4	Водопад - смеситель RAVAK CR 025.00 врезной
5	Мебельный гарнитур Armadi Art Vallessi
6	Косметическое зеркало hansgrohe AddStoris с подсветкой
7	Зеркало овальное
8	Чумывальник RAVAK Yard 600
9	Смеситель для раковины Boheme Spectre 455-CR
10	Унитаз подвесной Boheme Mane 973-SET-W
11	Гигиенический душ Boheme Tech 157 - CR
12	Зеркало BOHEME Armadi Art 100*70 CHROME

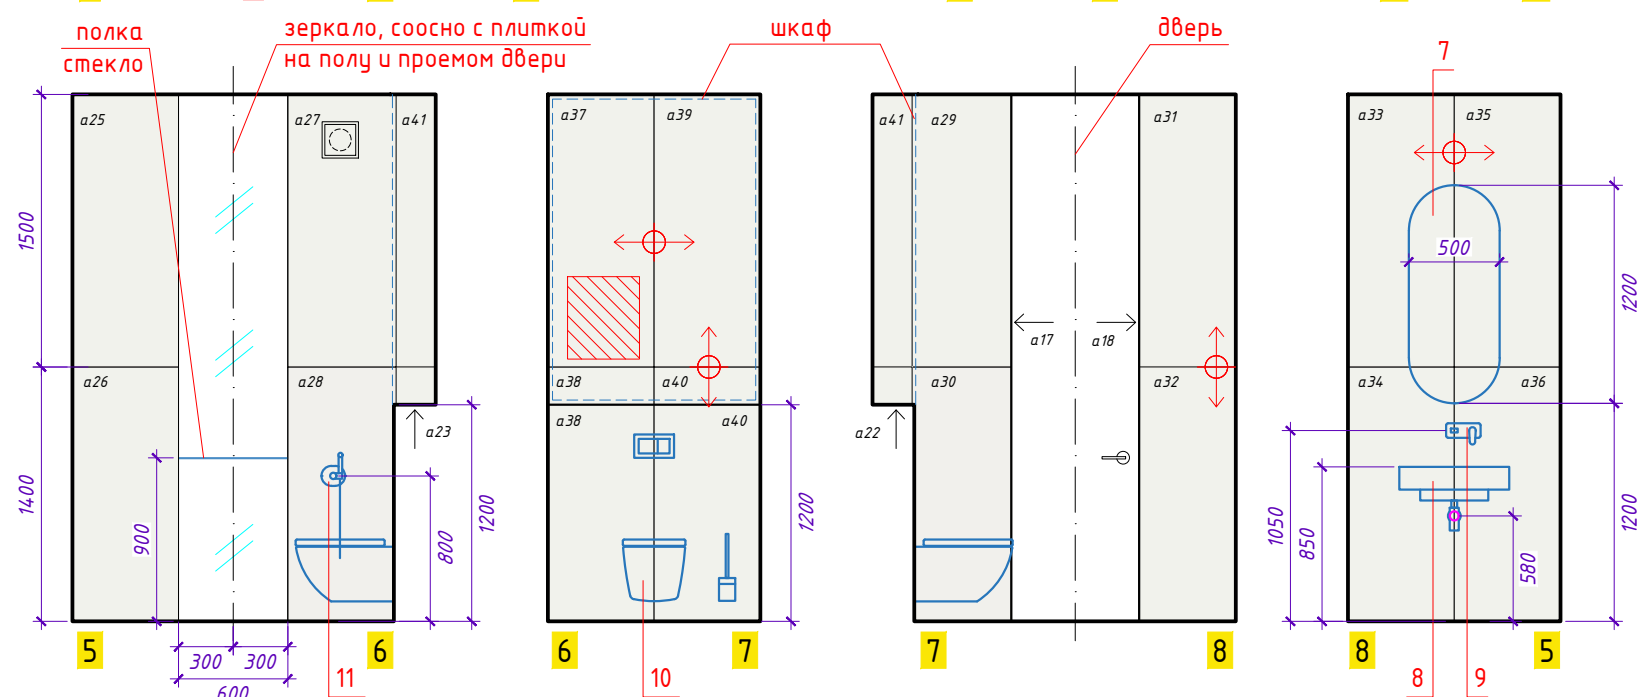

<i>a</i>	PORCELANOSA MATT 59.6x150x1.05 керамическая	42 шт
<i>δ</i>	PORCELANOSA MATT MADISON 45x120x1 керамическая	12 шт
<i>β</i>	PORCELANOSA MATT WHITE L 59.6x59.6x0.85 керамогранит	21 шт

	направление укладки
	датчик протечки
	водомерный узел, аквастоп

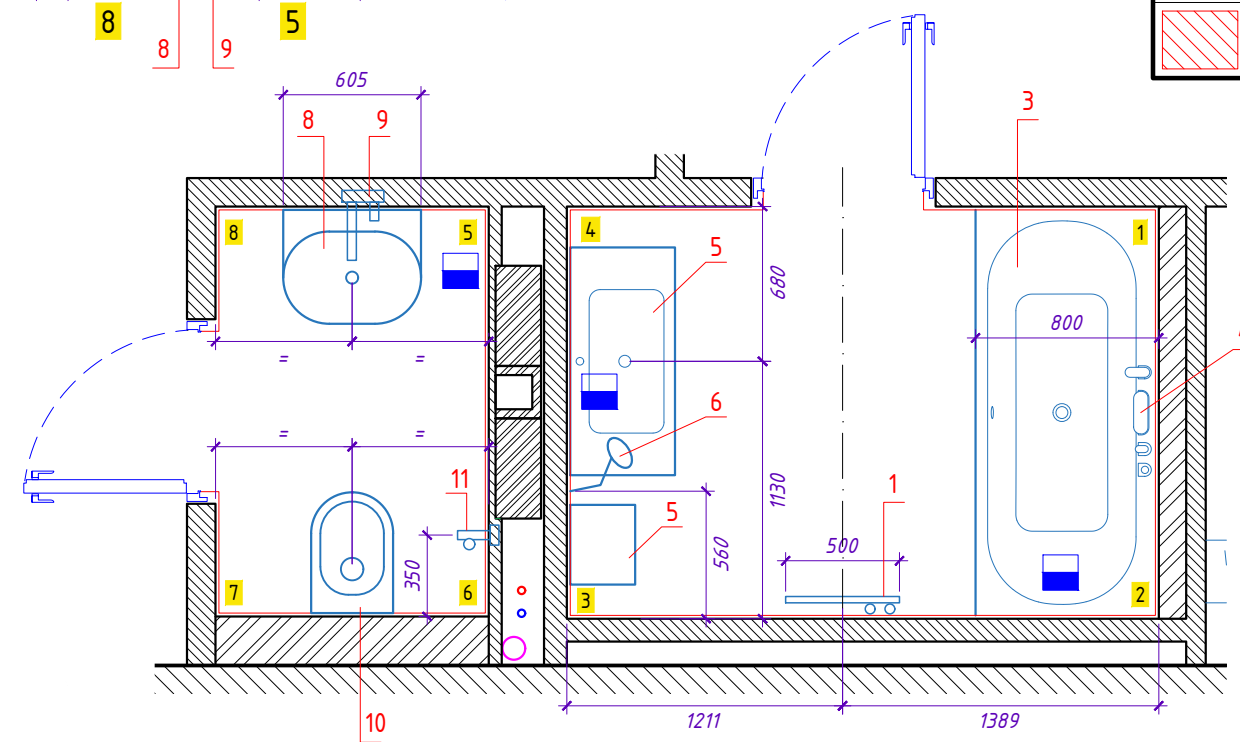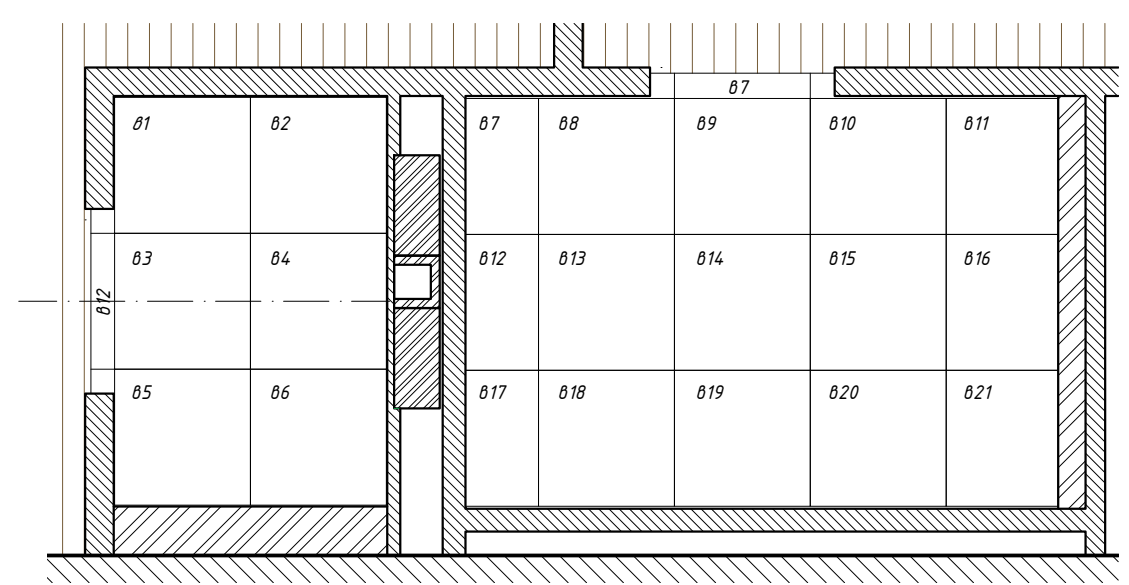



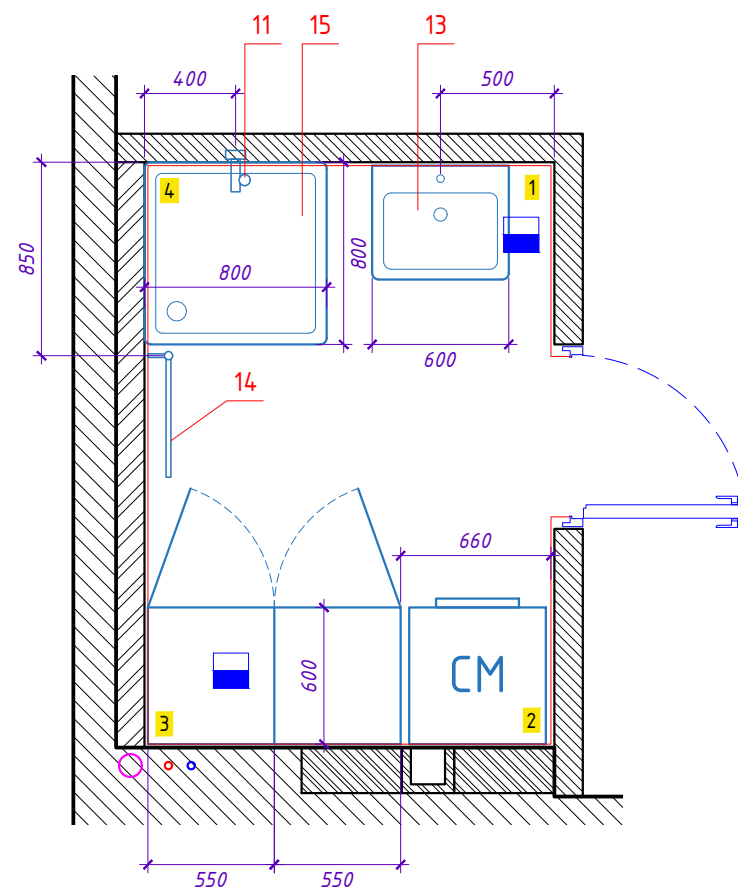
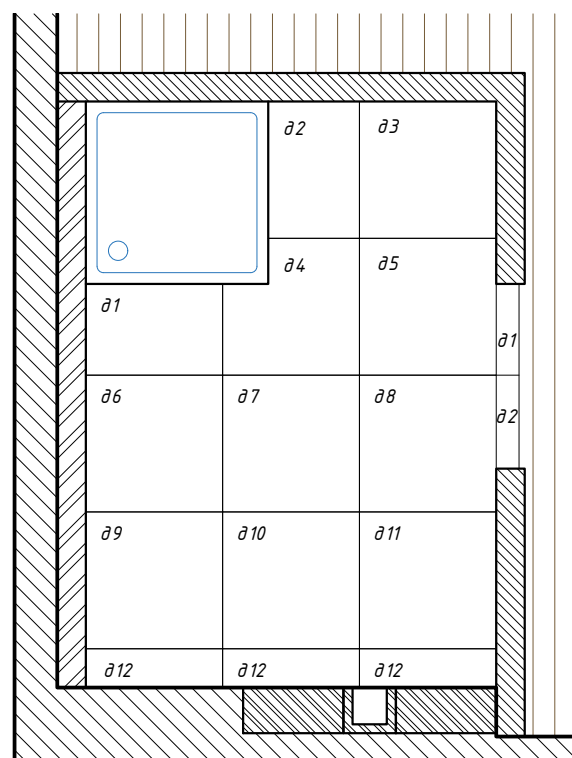
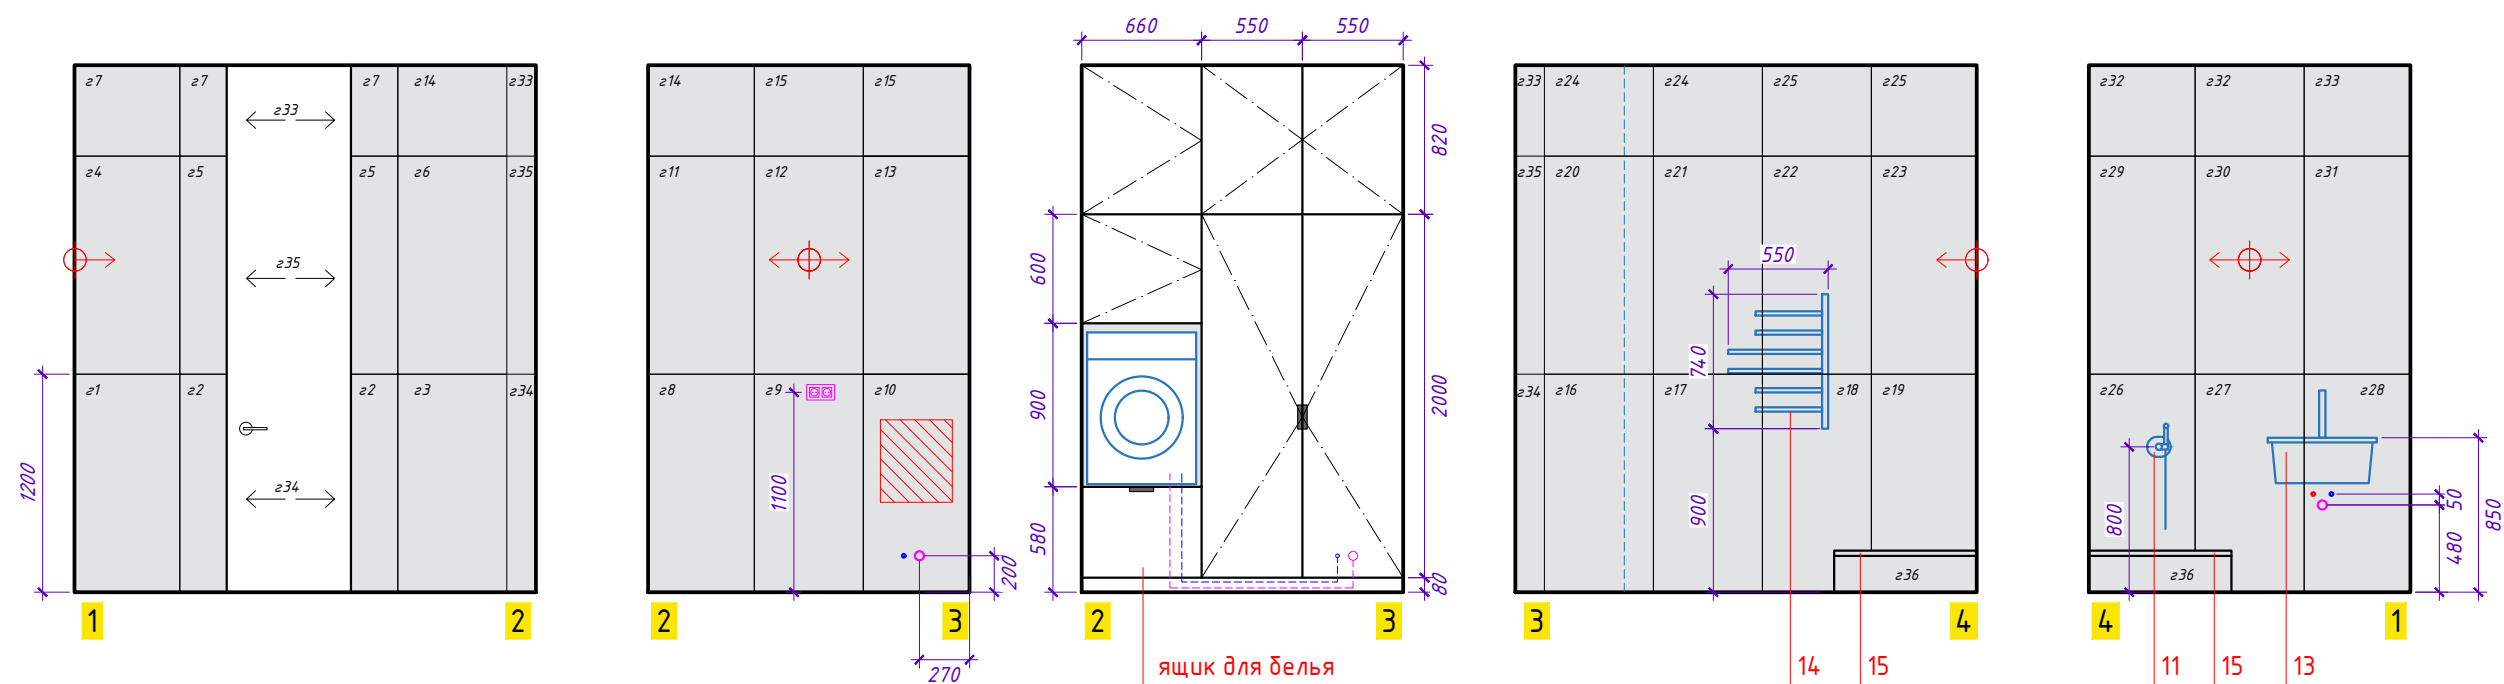


Точку подключения
полотенцесушителя "Energy I"
уточнить в паспорте изделия



11	Гигиенический душ Boheme Tech 157 - CR
13	Globo Forty3 F0063.BI*1 Раковина универсальная глубокая 60*50 см, с отверстием для смесителя
14	Полотенцесушитель Energy I chrome G3 Double 50x70 см, электрический
15	Поддон RGW CR-088 19170188-01 керамический квадратный 80 x 80 см белый

e	Global Tile, Stardust 60x120x0,95 керамогранит	36 шт
o	Global Tile, Stardust 60x60x0,95 керамогранит	12 шт

	направление укладки
	датчик протечки
	водомерный узел, аквастоп

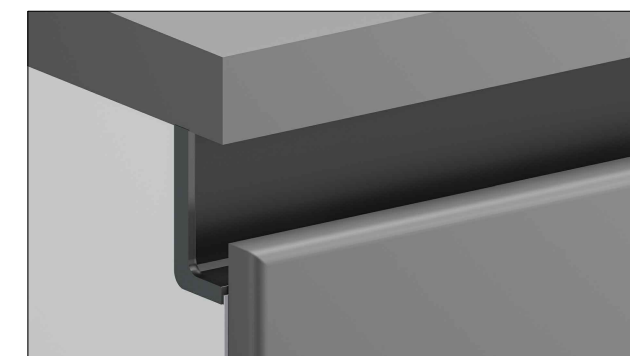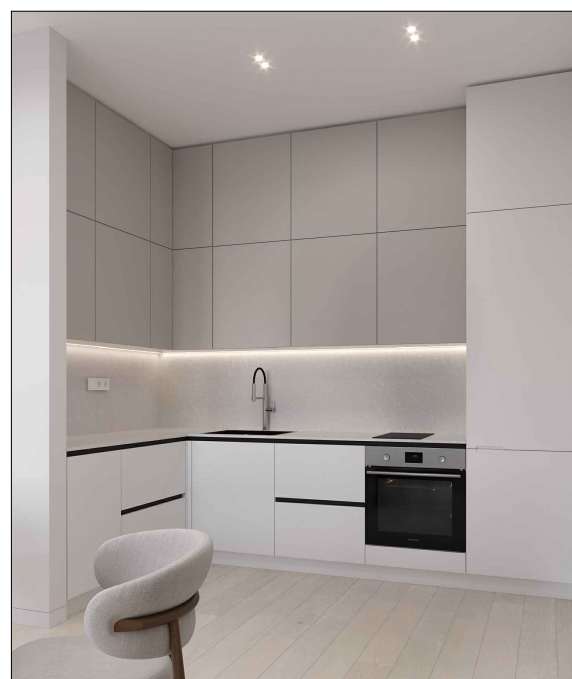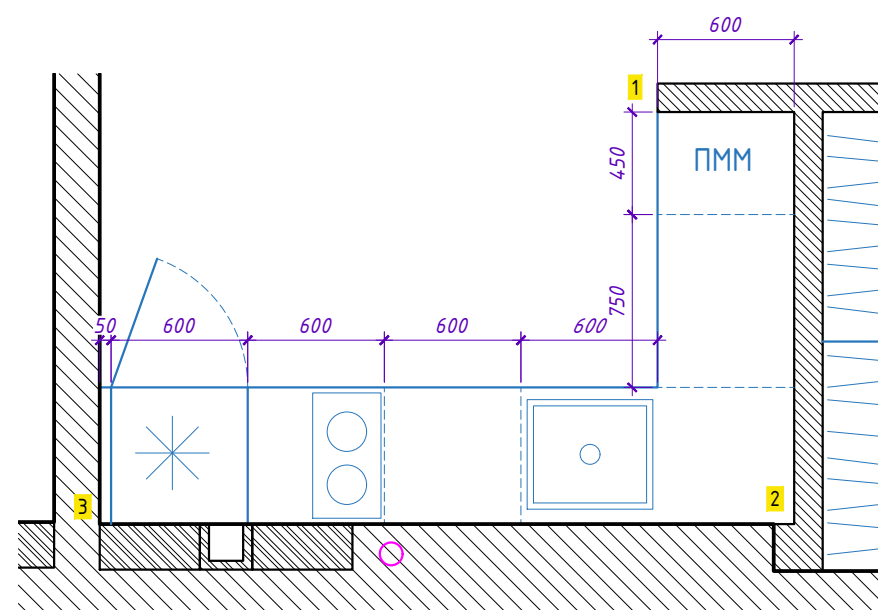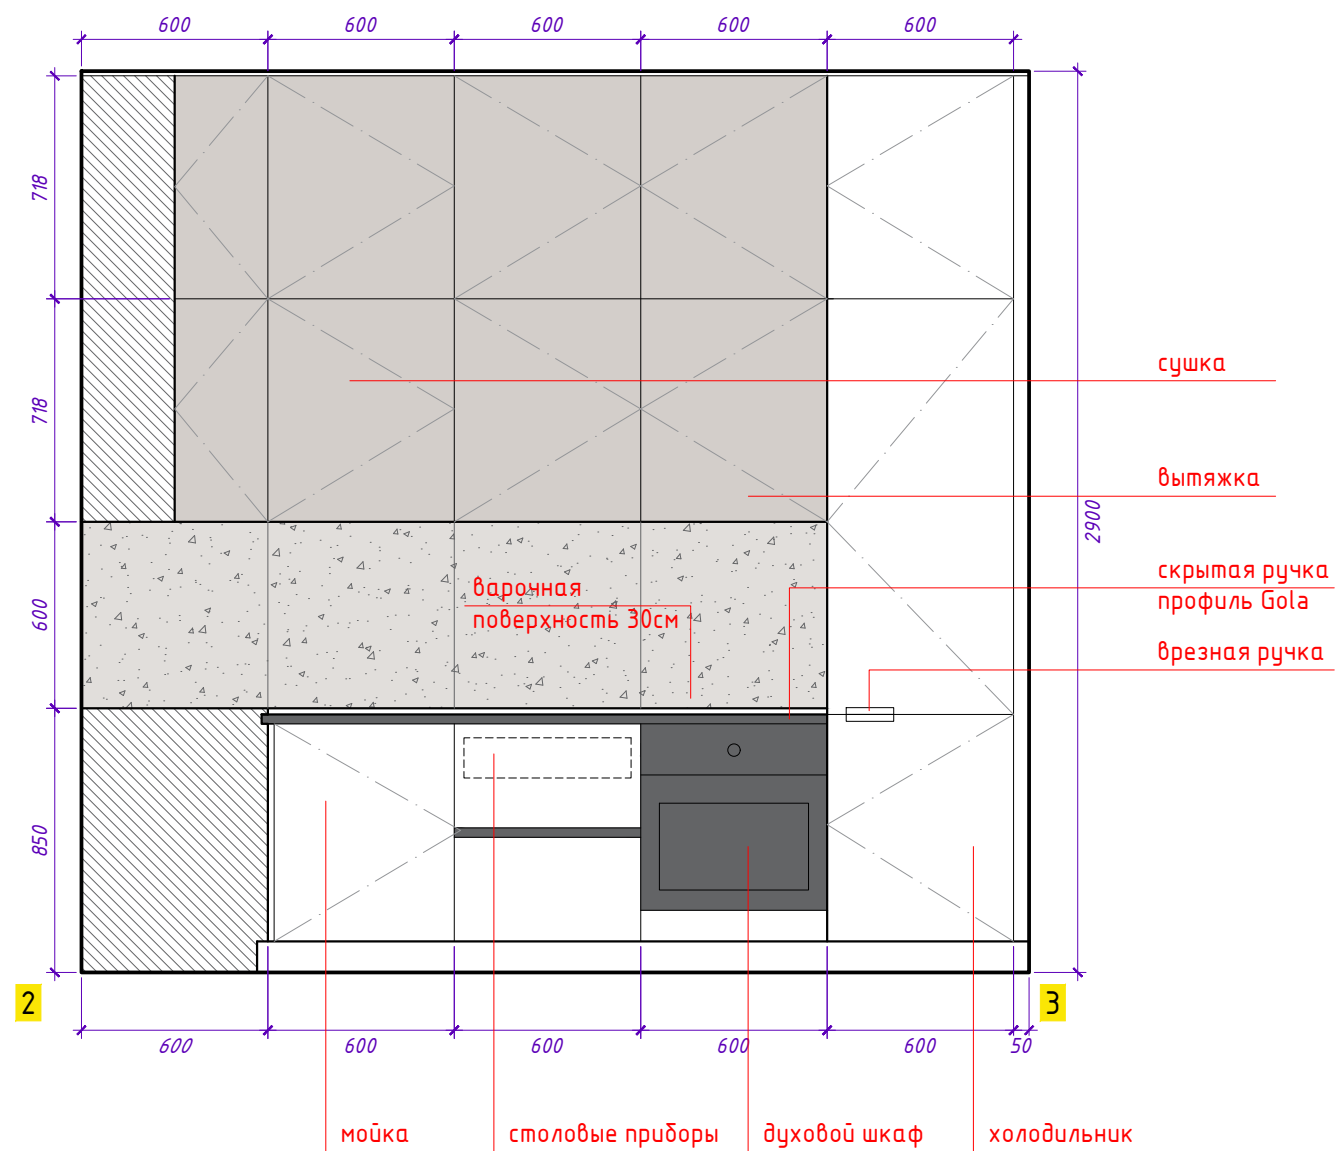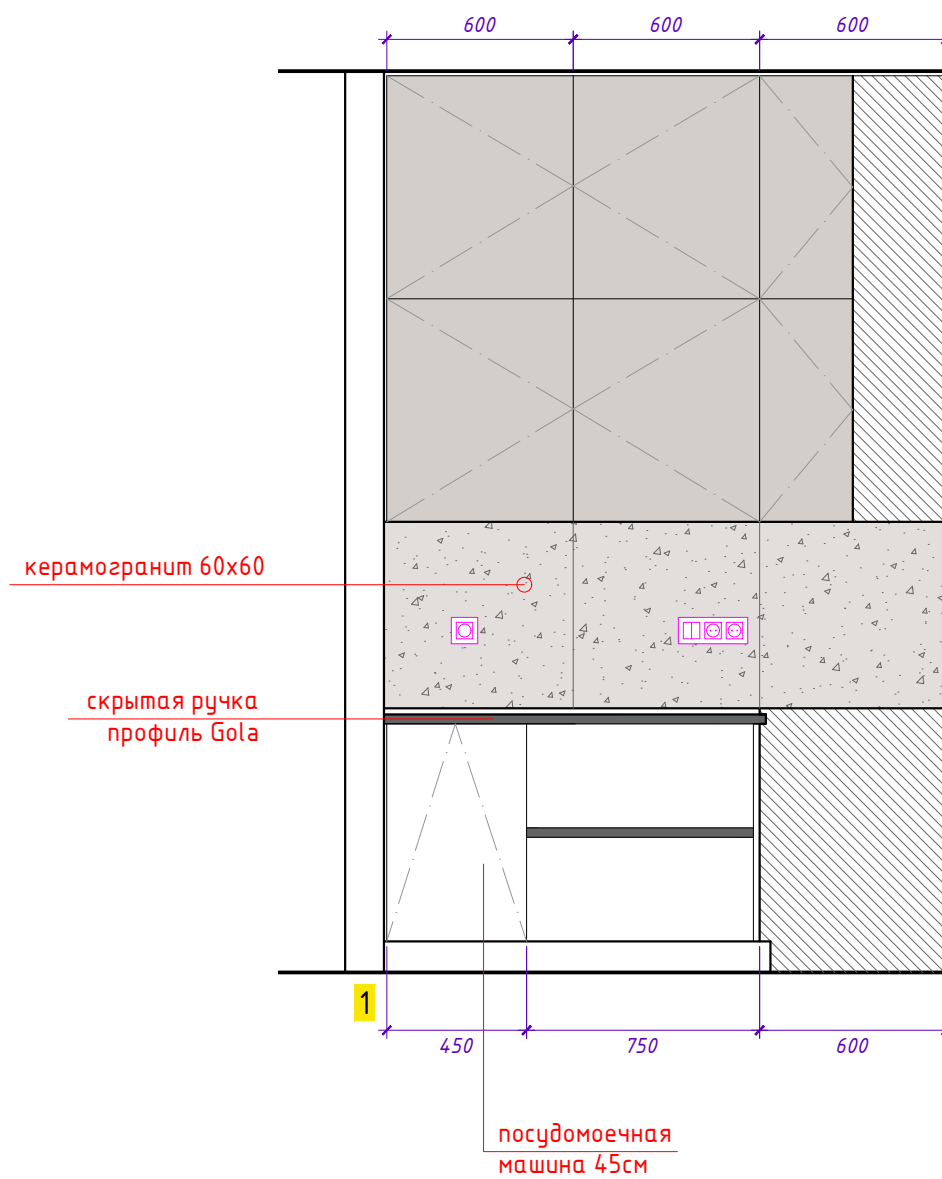


скрытая ручка

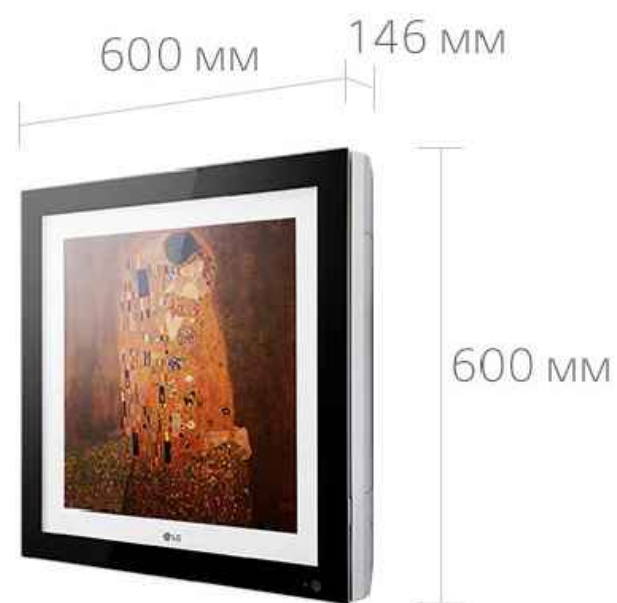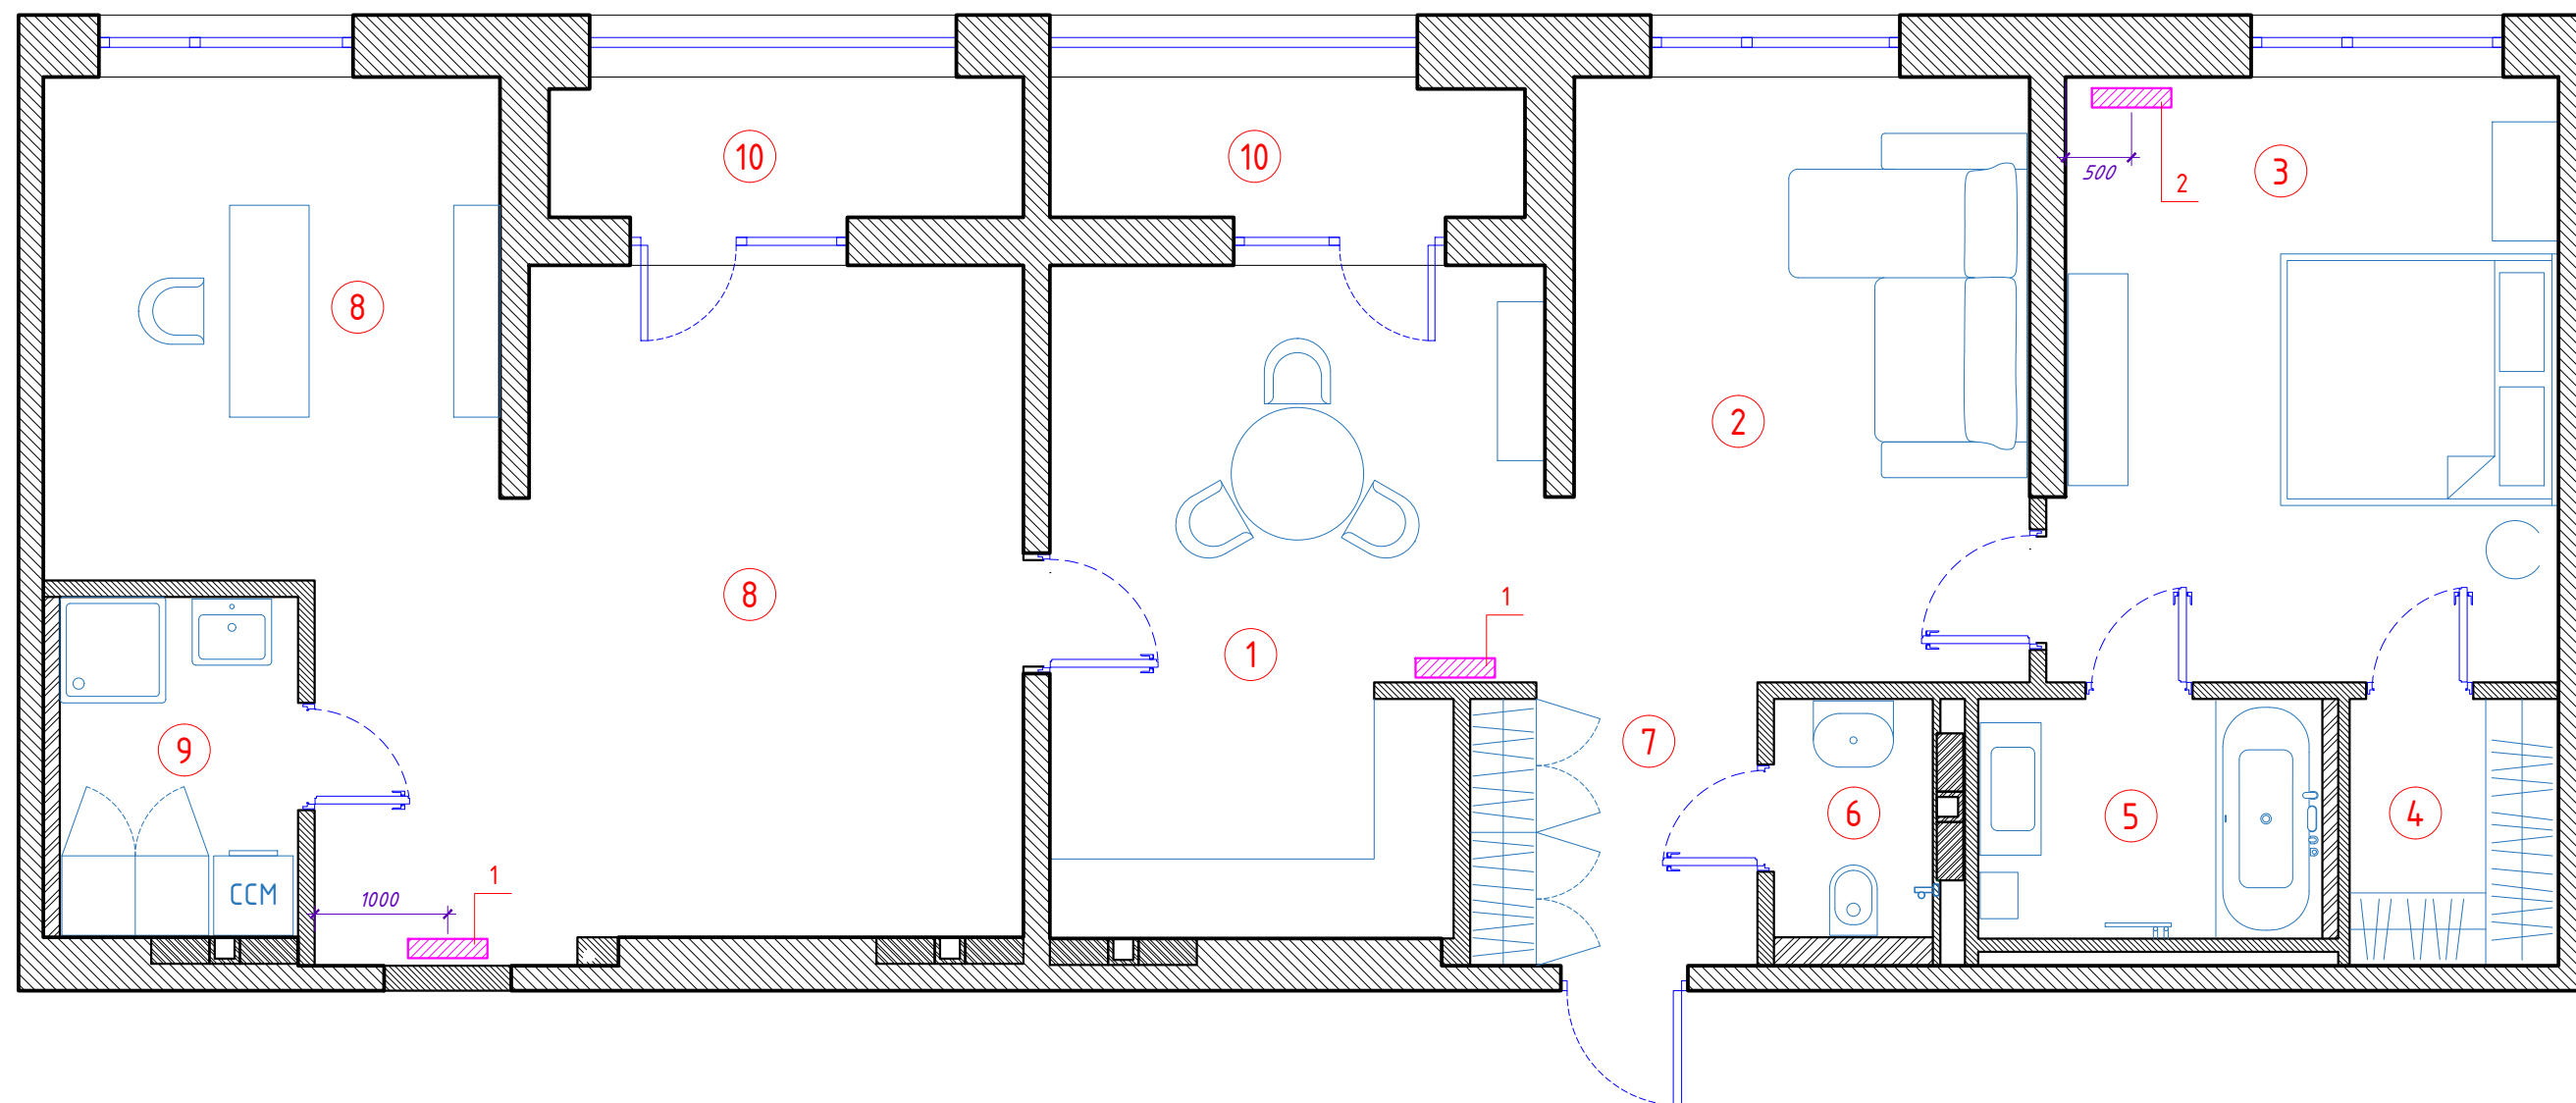

1. Кондиционер
ARTCOOL GALLERY



2. Кондиционер LG
ARTCOOL GALLERY Special

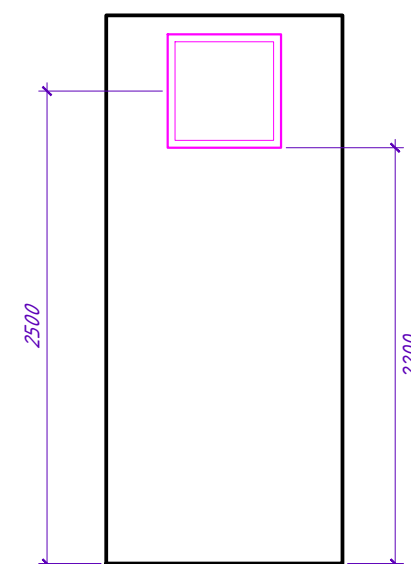

1	кухня – столовая	17,5 м2
2	гостиная	16 м2
3	спальня	17,2 м2
4	гардероб	3,2 м2
5	ванна	4,7 м2
6	туалет	2,1 м2
7	прихожая	4,5 м2
8	студия	37 м2
9	постирочная	4,6 м2
10	балконы	3,7 + 3,7 м2