




Комплект чертежей к дизайн-проекту квартиры по адресу
г. Ставрополь ул. Ленина 427


Перечень чертежей

Лист	Наименование	Примечание
1	план возводимых перегородок	
2	План расстановки мебели и оборудования	
3	План потолка	
4	План напольных покрытий	
5	План освещения	
6	План розеток	
7	Кухня – гостинная. Развертки стен	
8	Прихожая. Развертки стен	
9	Спальня. Развертки стен	
10	Ванна. Развертки стен	
11	Панно “Кит”. Схема построения	
12	Панно “Карта”. Схема построения	

					Квартира по адресу г. Ставрополь ул. Ленина 427	
Изм.	Лист	№ докум.	Подп.	Дата		
Разраб.					Перечень чертежей	
Пров.						
Н.контр.						
Утв.						

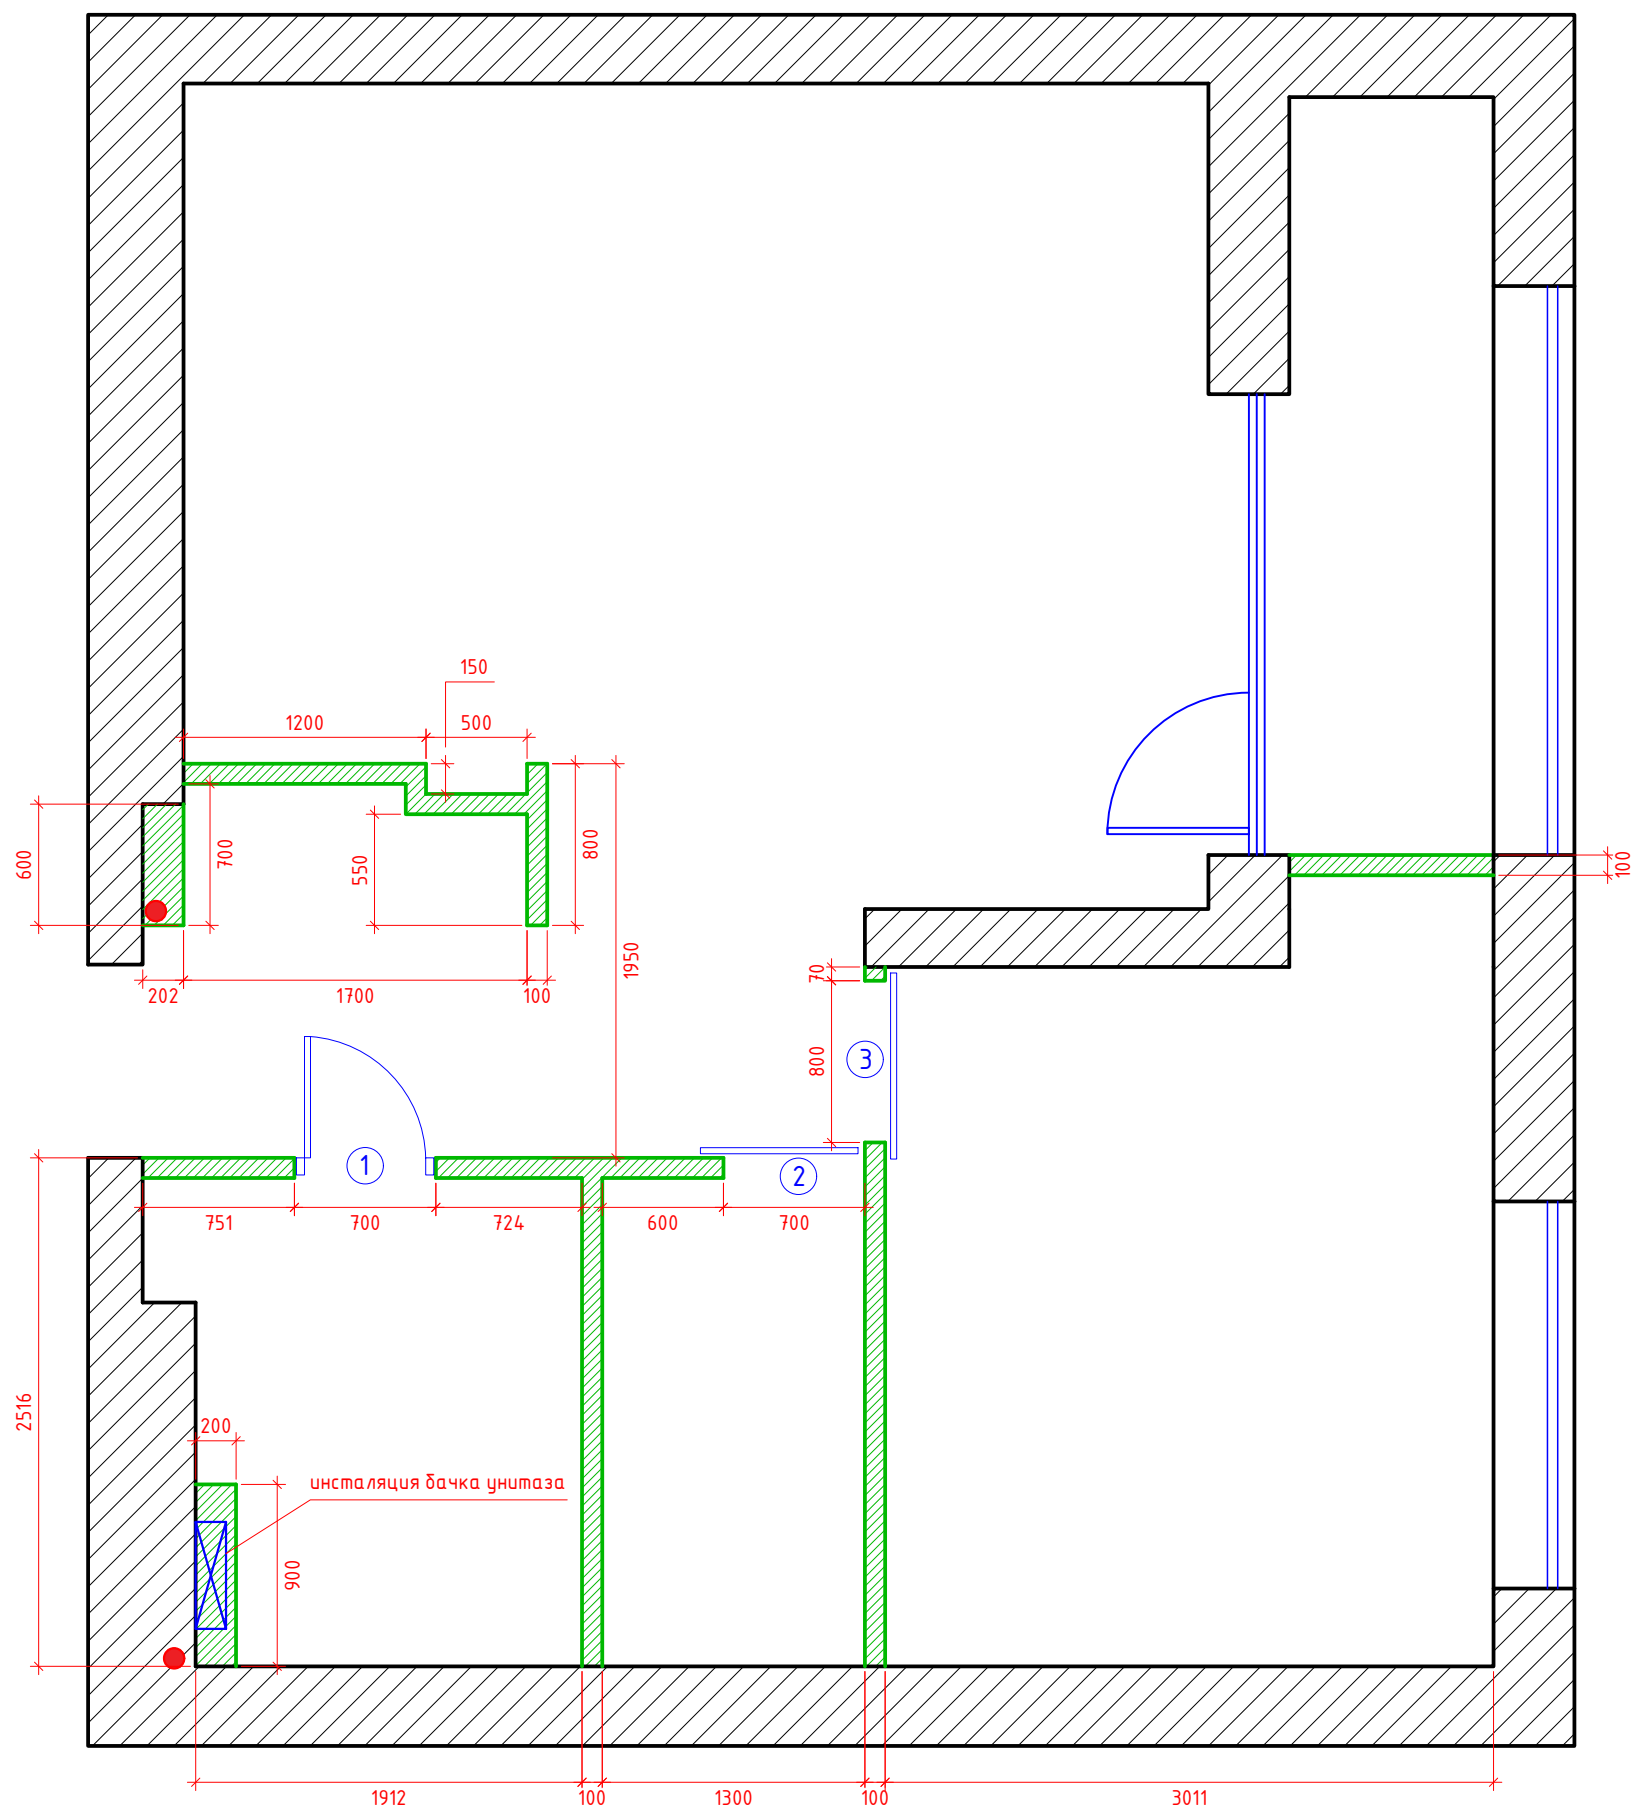

мака	Наименование	размер проема ширина / высота
1	дверь Софья Invisible 600x2000 со скрытым монтажом	700 x 2061
2	раздвижная дверь с зеркалом изготавливается на заказ	700 x 2600(ур. потолка)
3	раздвижная дверь изготавливается на заказ	800 x 2000

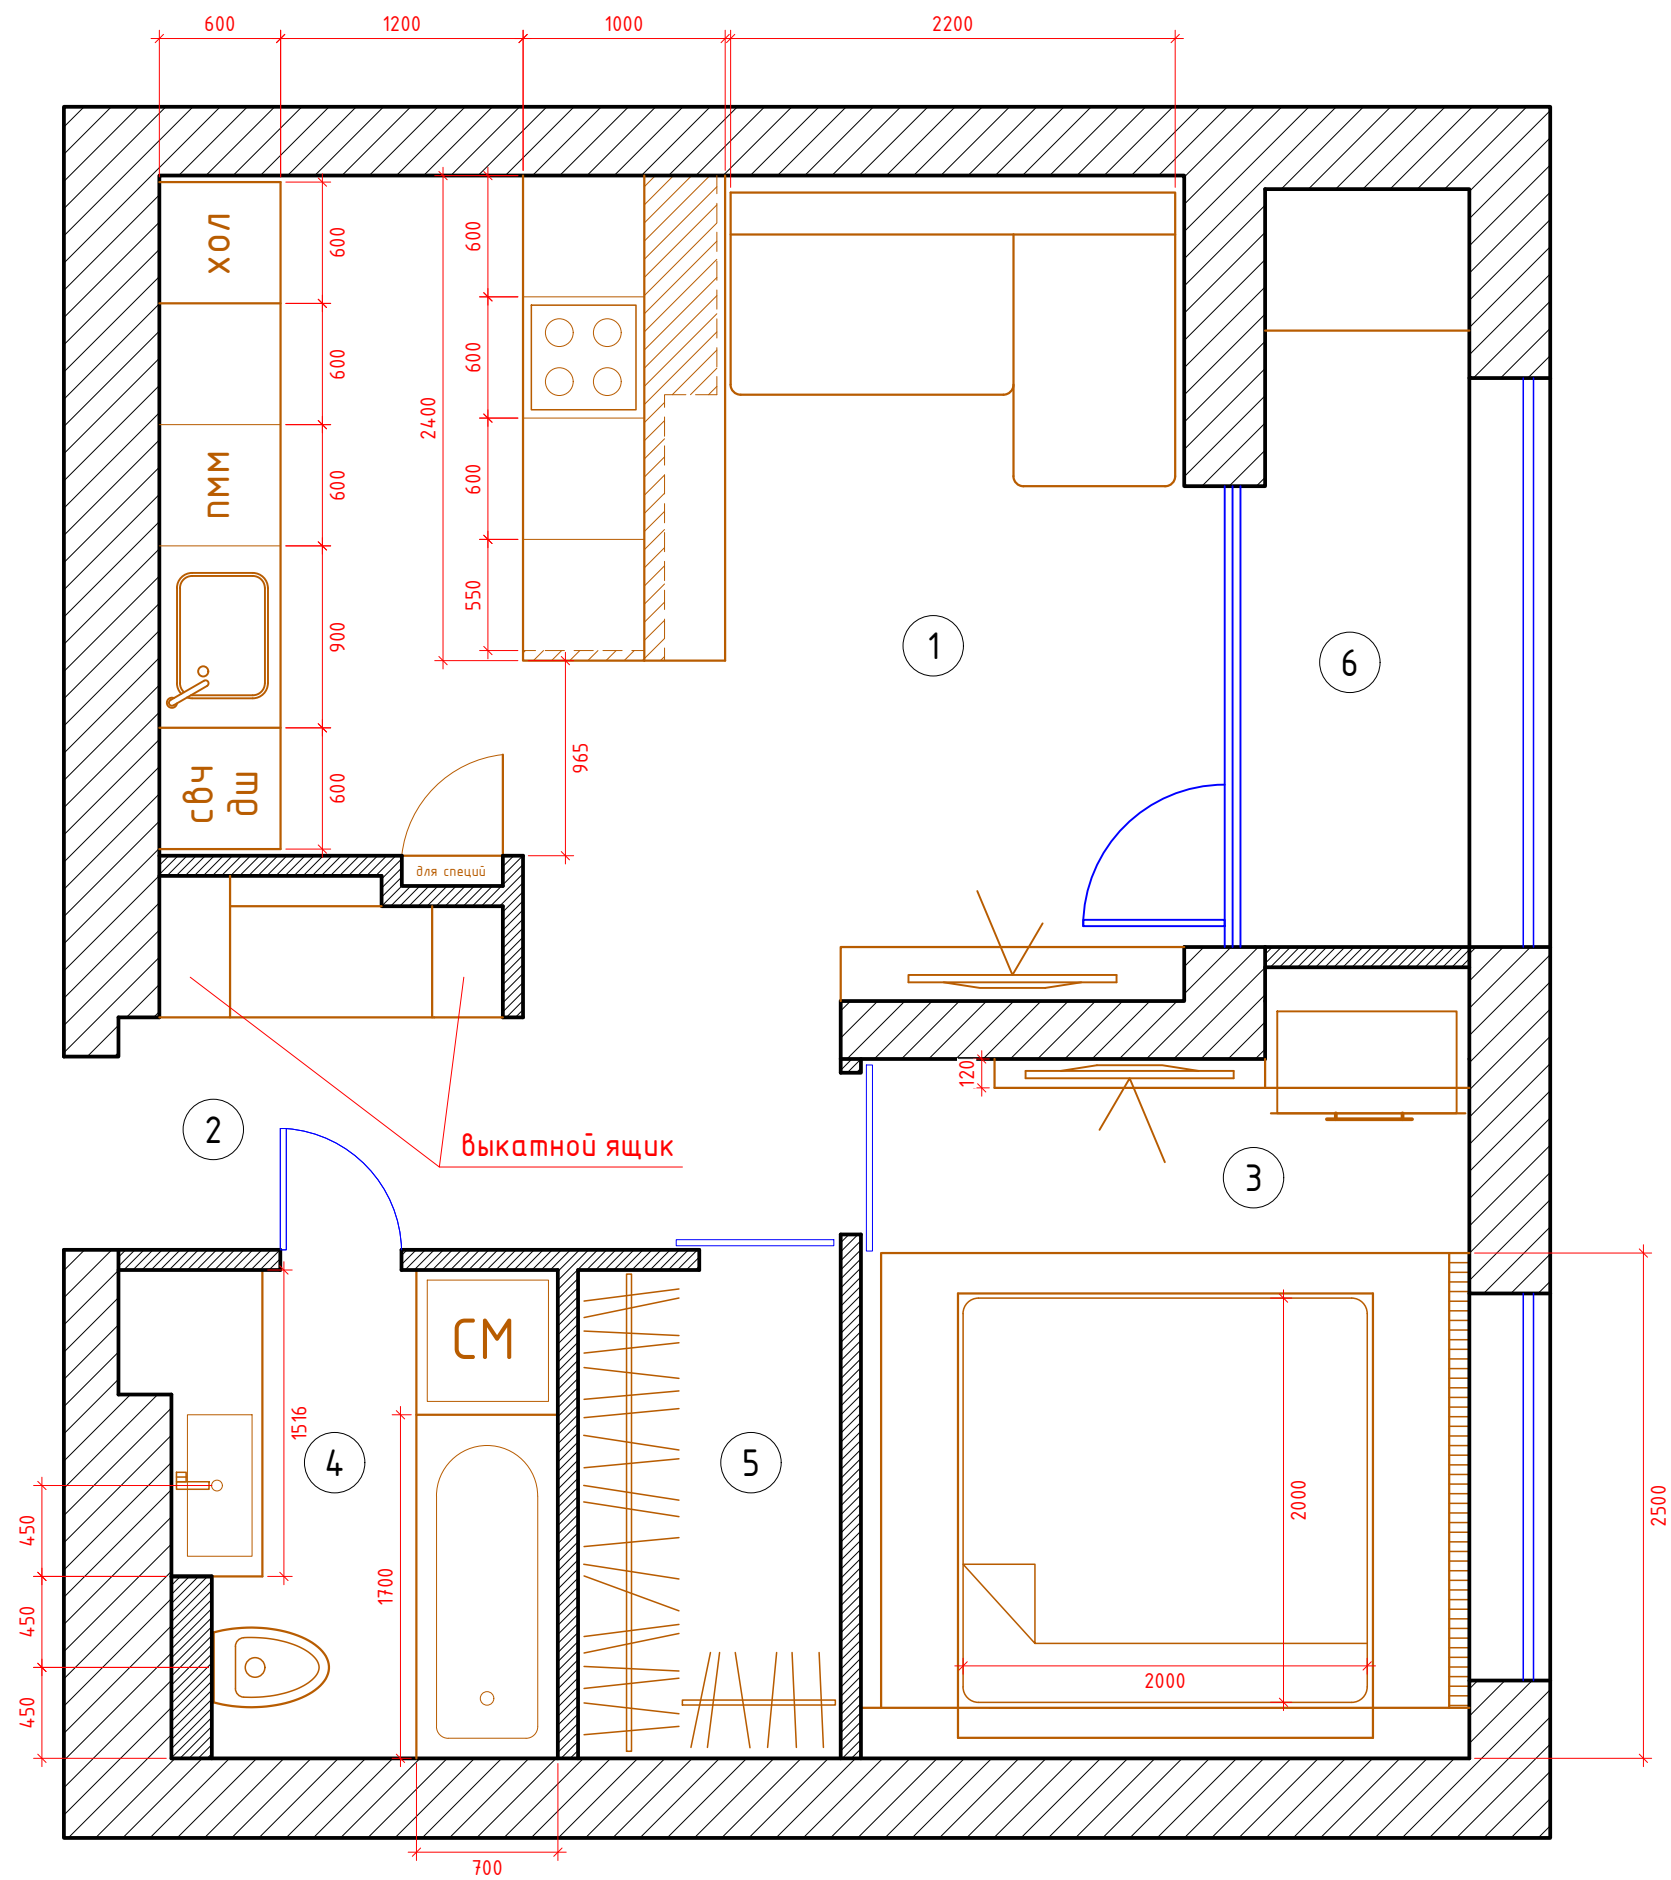


- 1 Кухня - гостиная
- 2 Прихожая
- 3 Спальня
- 4 Ванна
- 5 Гардероб
- 6 Балкон


Санузел смотреть совместно с листом № 10

Изм.	Лист	№ докум.	Подп.	Дата


План расстановки мебели и оборудования

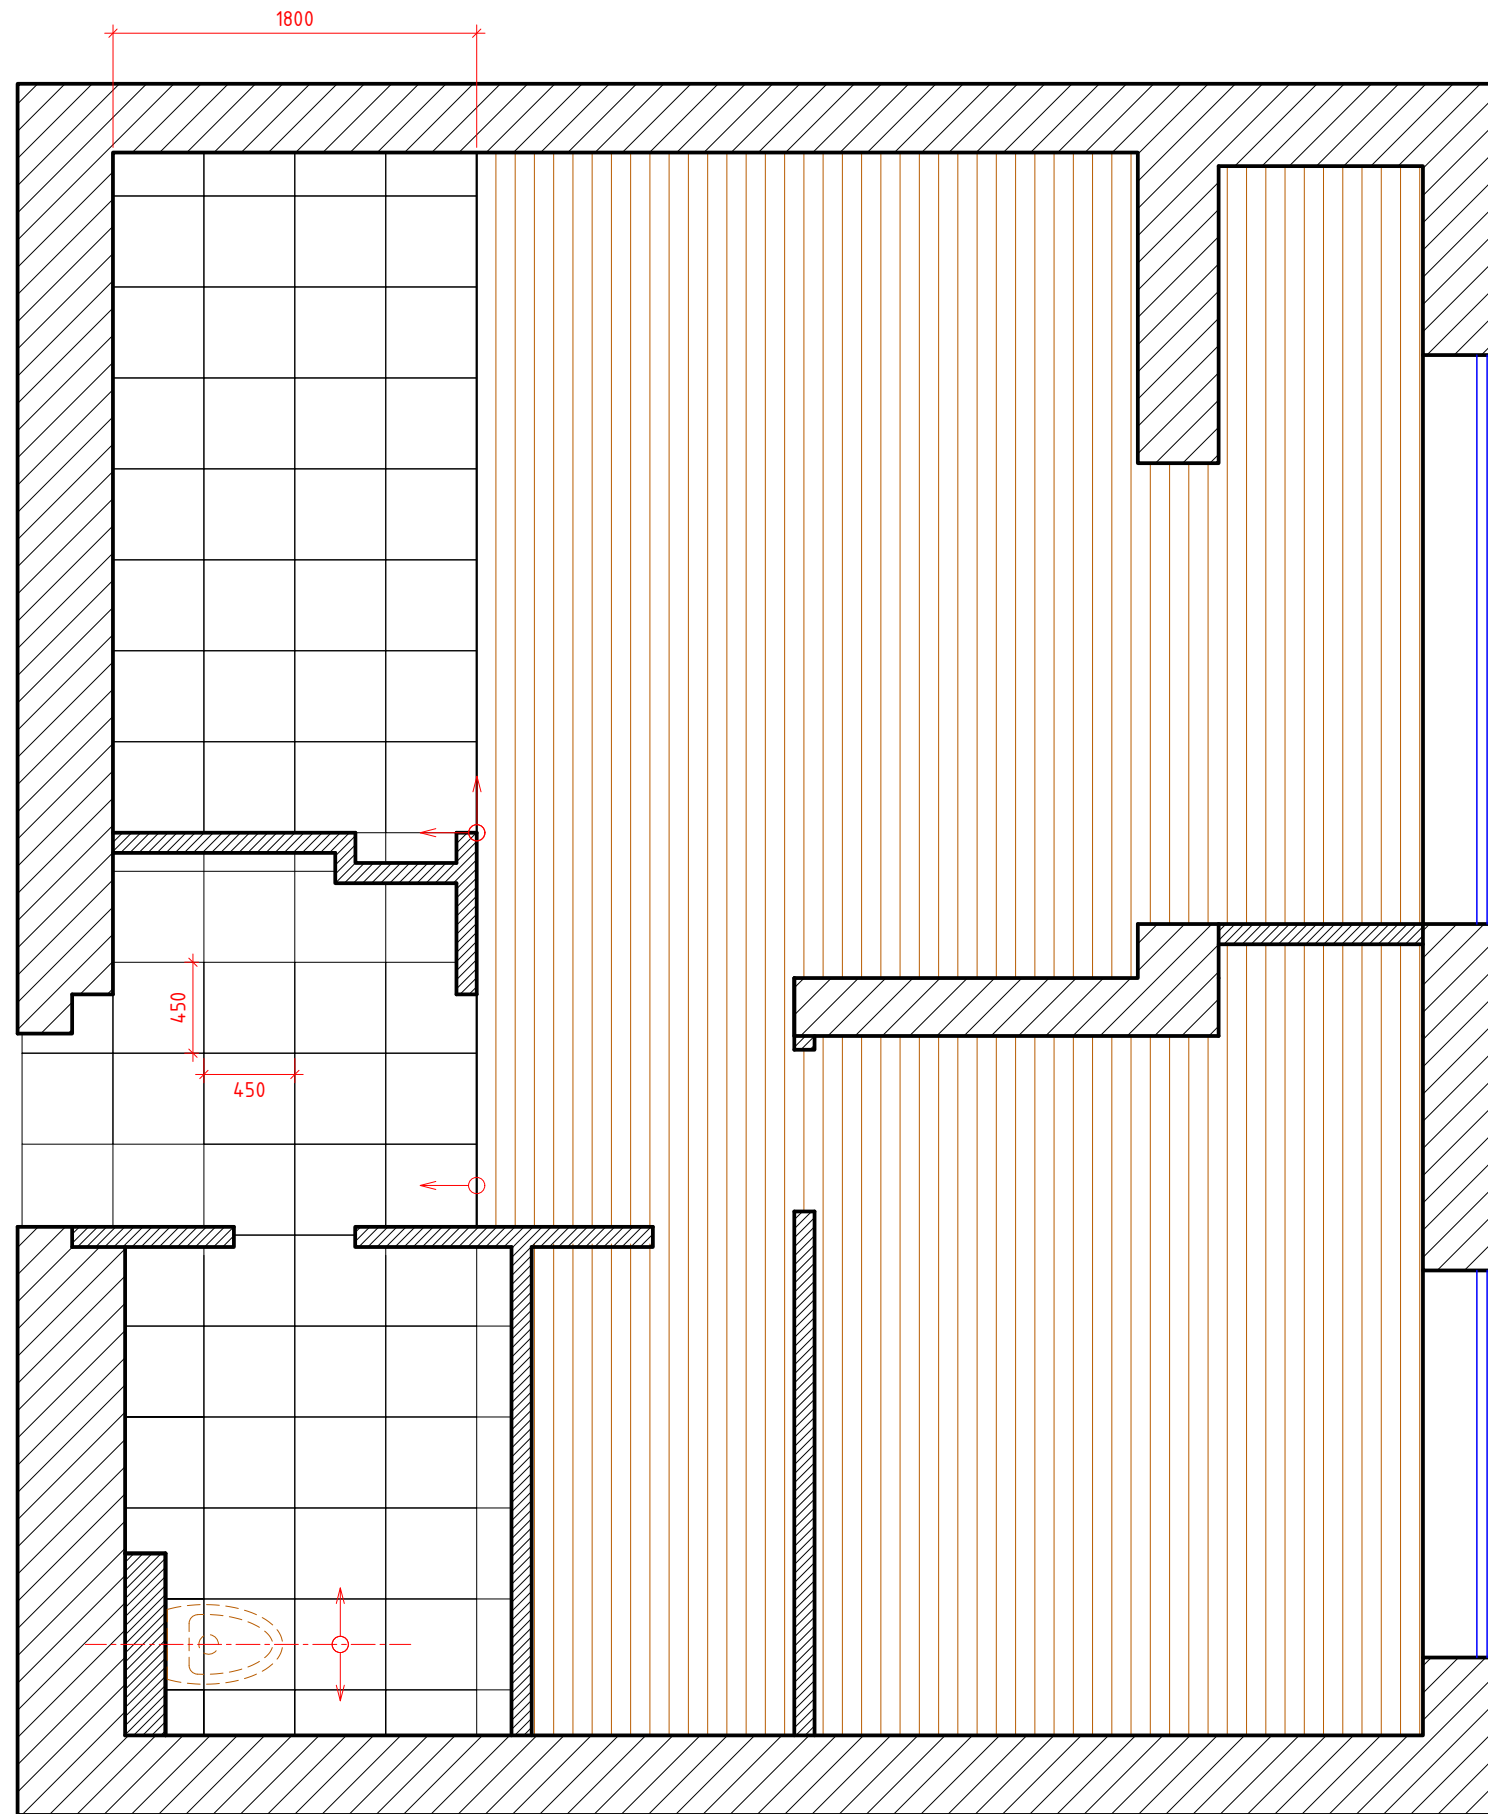

←○ - начало и направление укладки

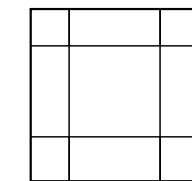

плитка 45x45 см
S = 15 м2

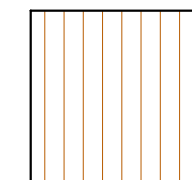

паркетная доска
S = 34,5 м2


Изм.	Лист	№ докум.	Подп.	Дата

План напольных покрытий

Лист

4






Формат А3

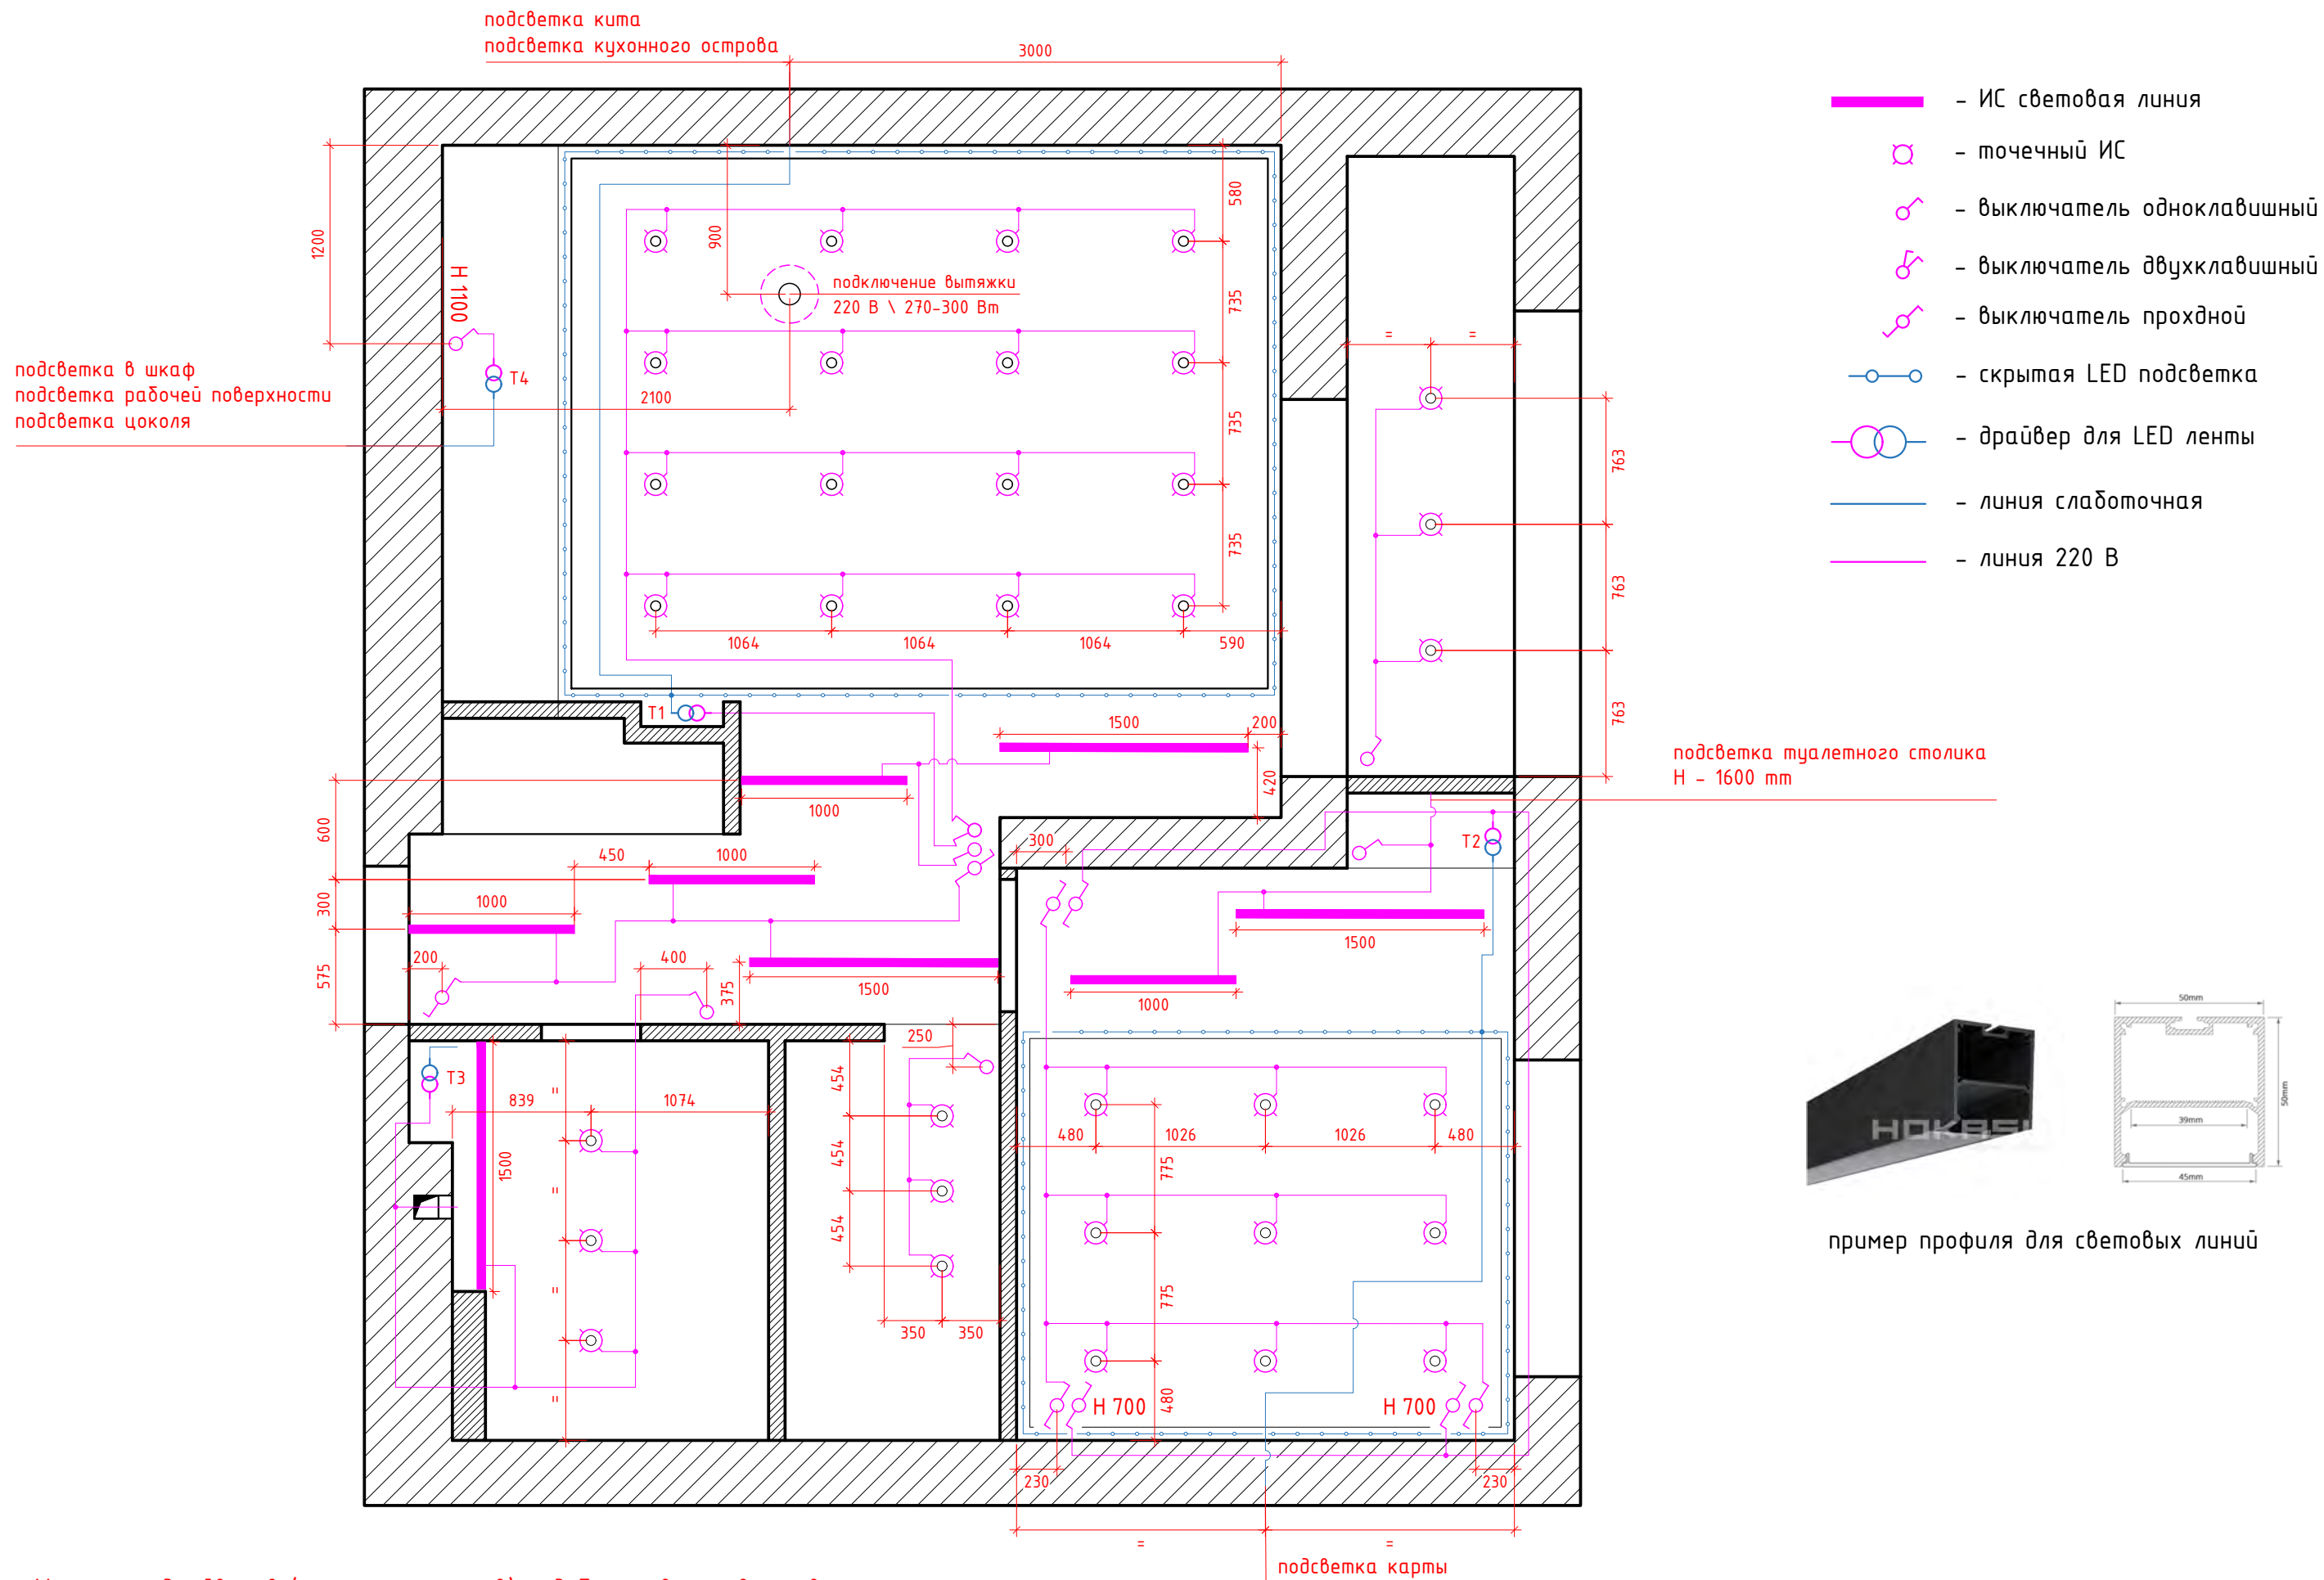


Мощность драйверов (трансформаторов) подобрать в соответствии с потребляемой мощностью светодиодной ленты.

Высоты выключателей 900 мм от чистого пола, кроме явно указанных.



Изм.	Лист	№ докум.	Подп.	Дата	План освещения	Лист
						5

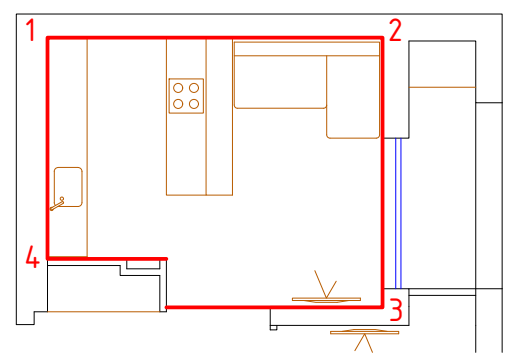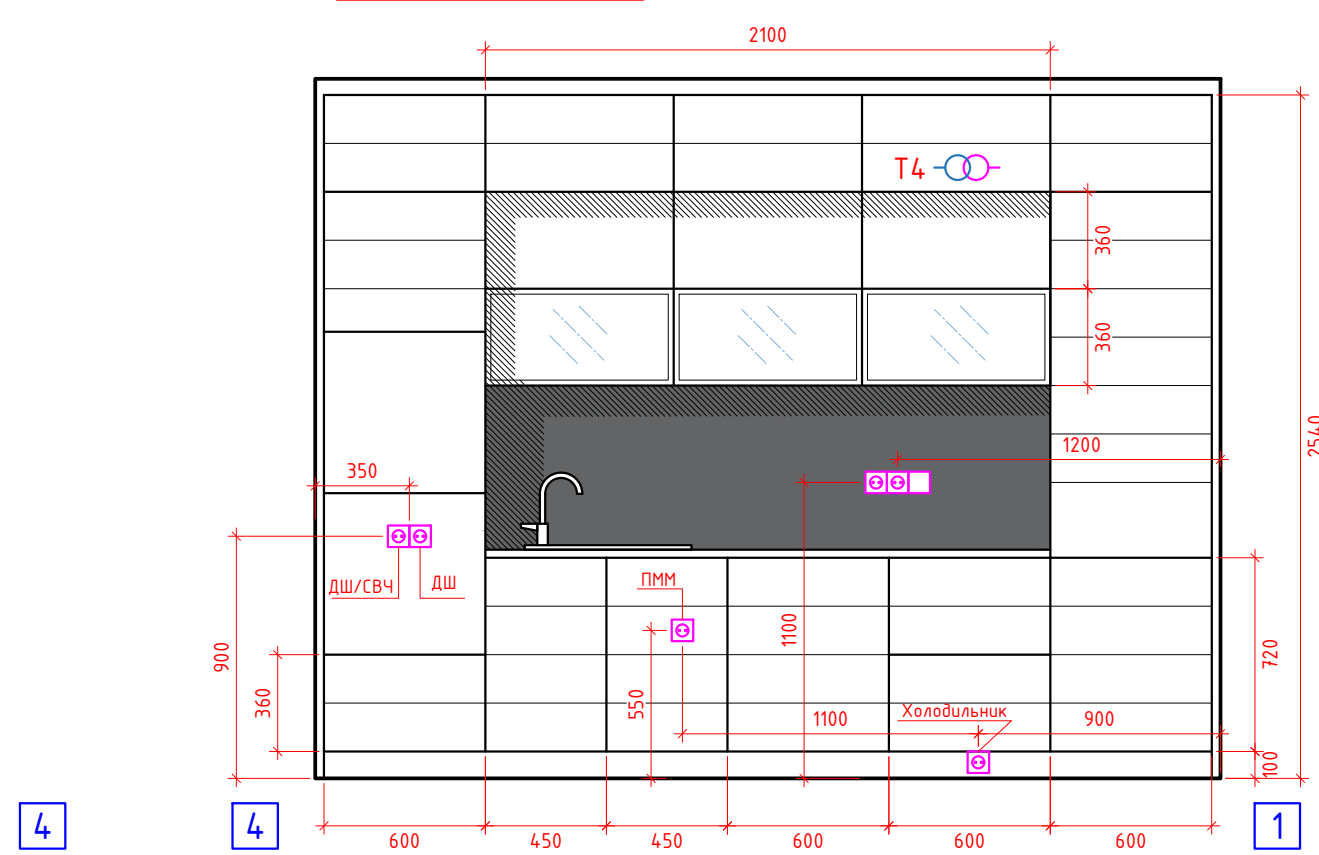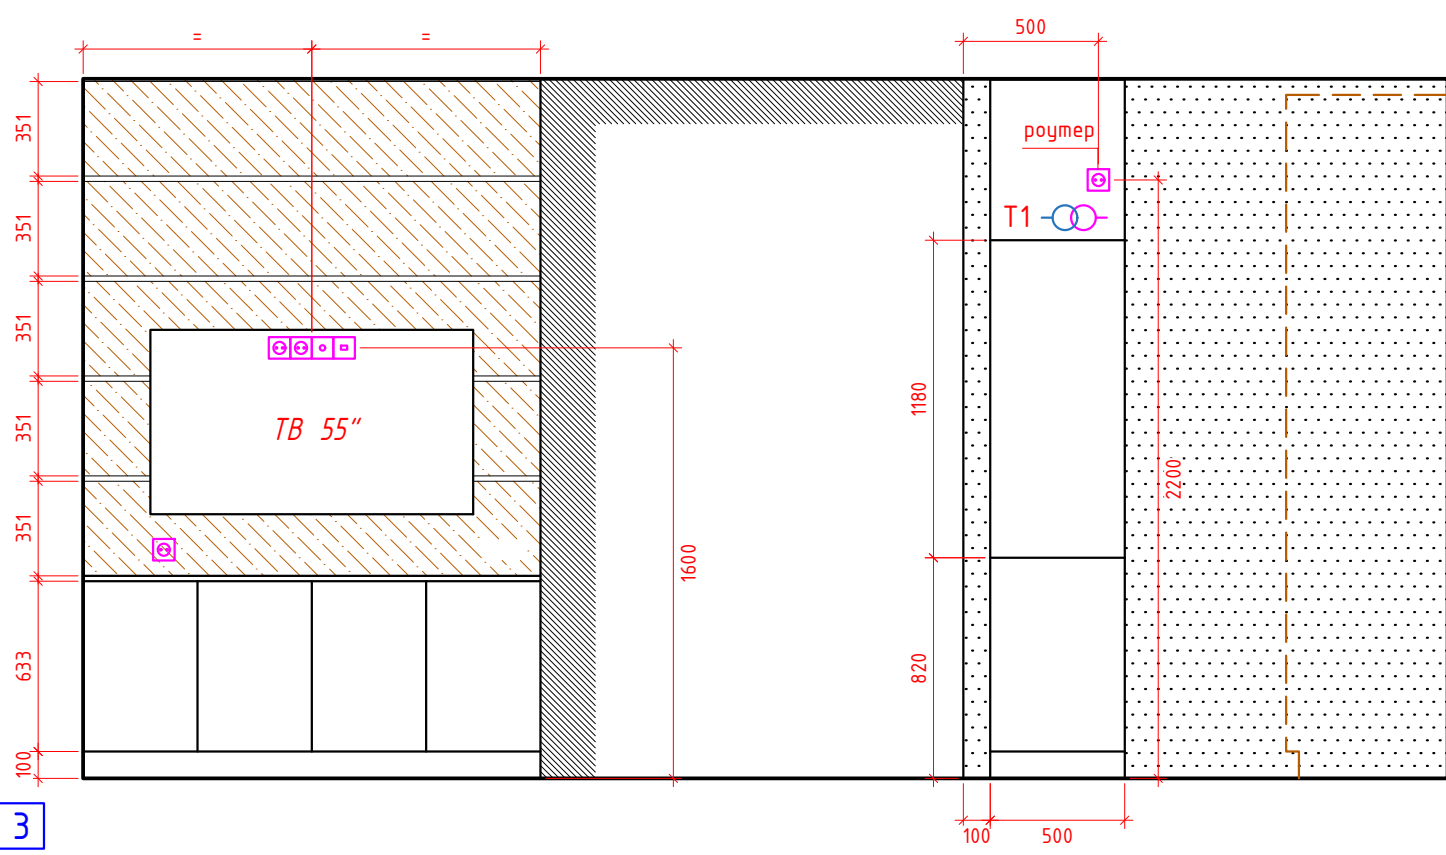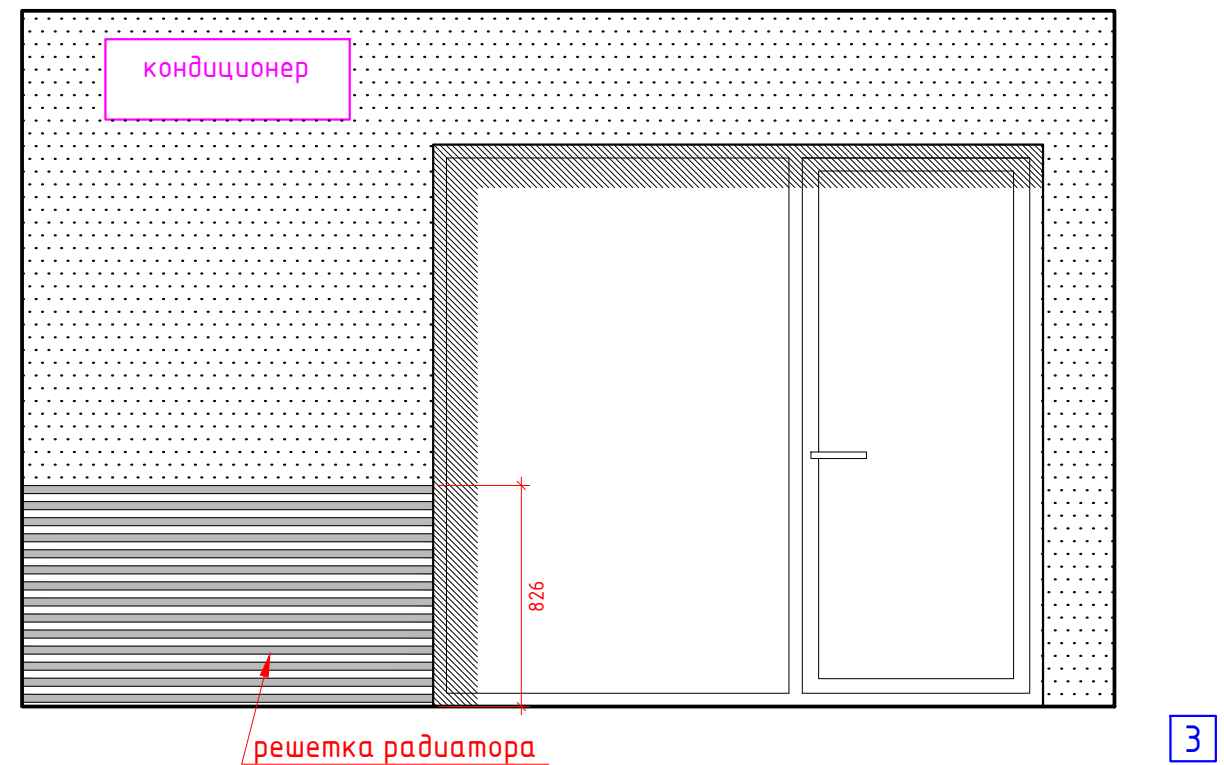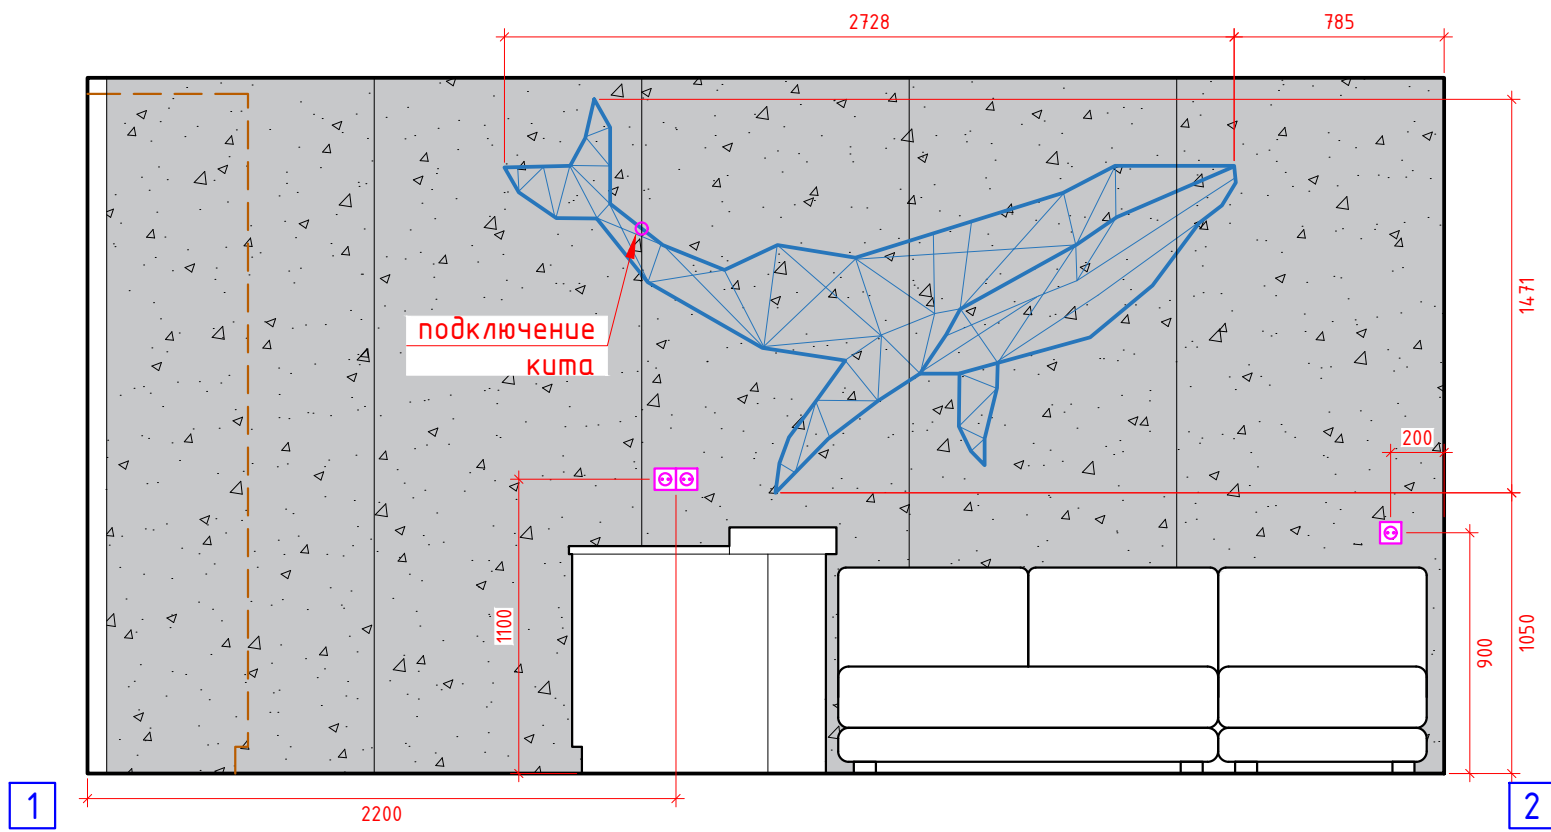

- деревянные панели
- декоративная краска
- керамогранит Grespania / Titan Cemento 100x300 см






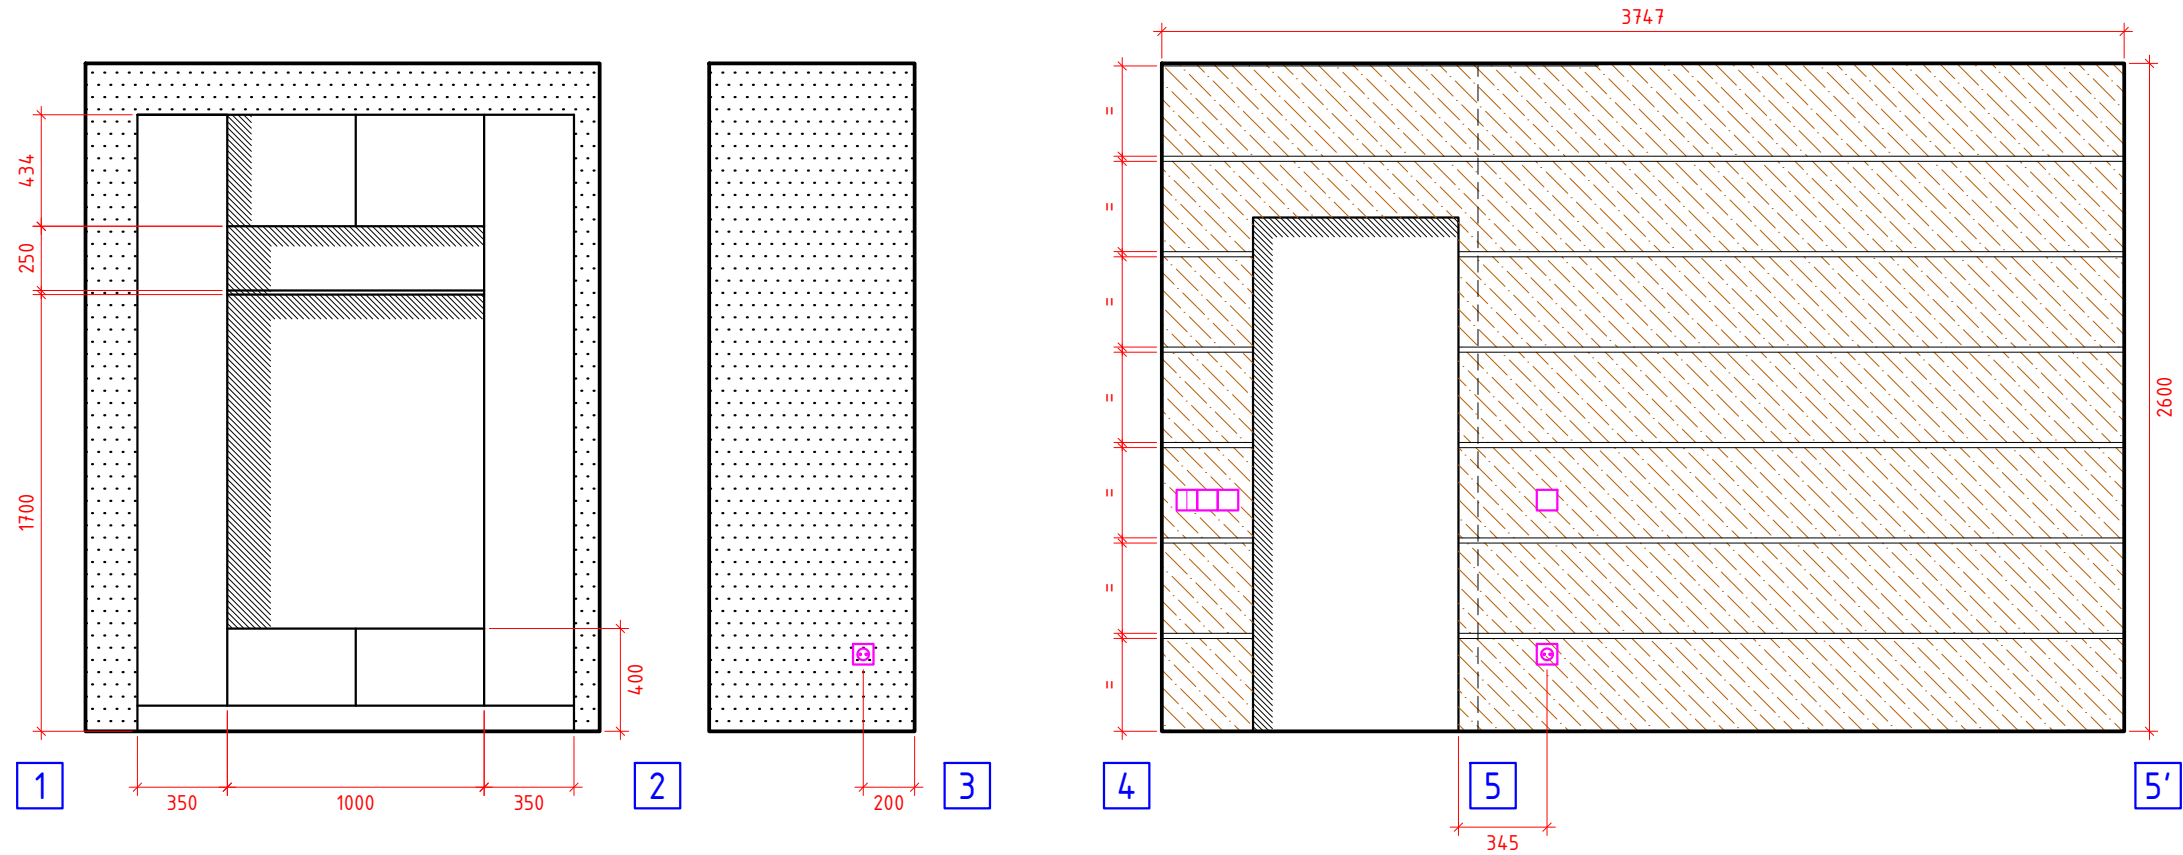


деревянные панели
декоративная краска

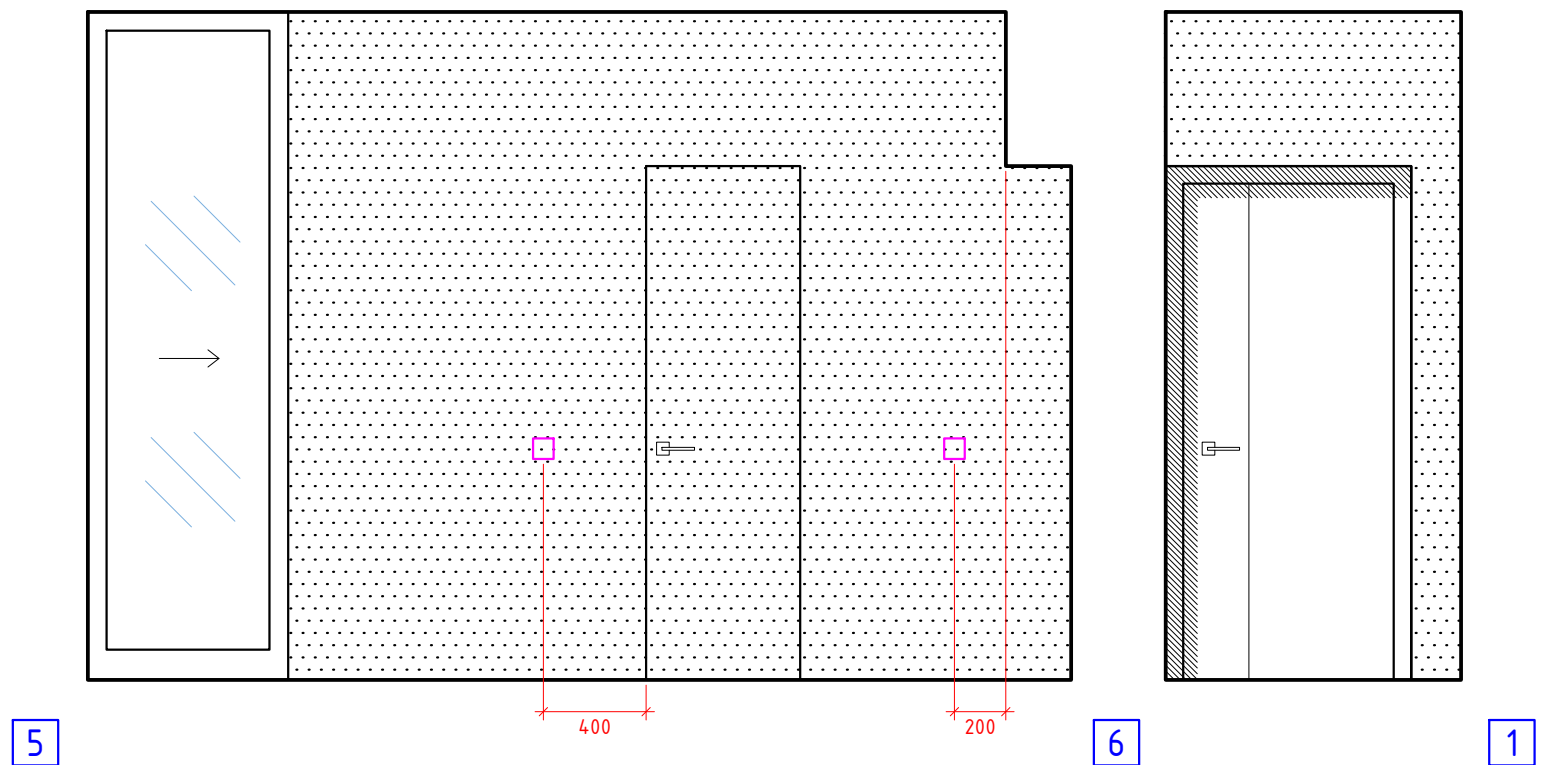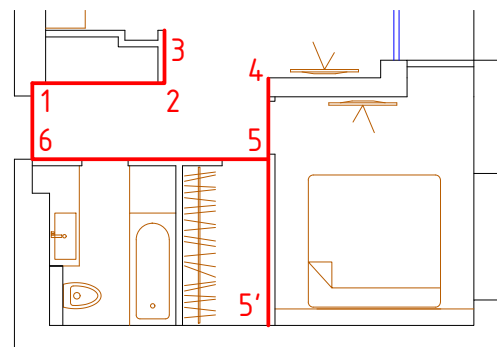


Изм.	Лист	№ докум.	Подп.	Дата

Прихожая. Развертки стен

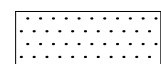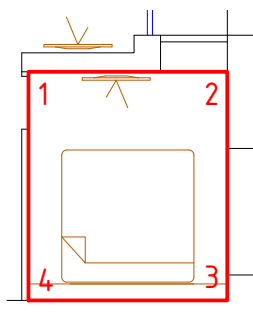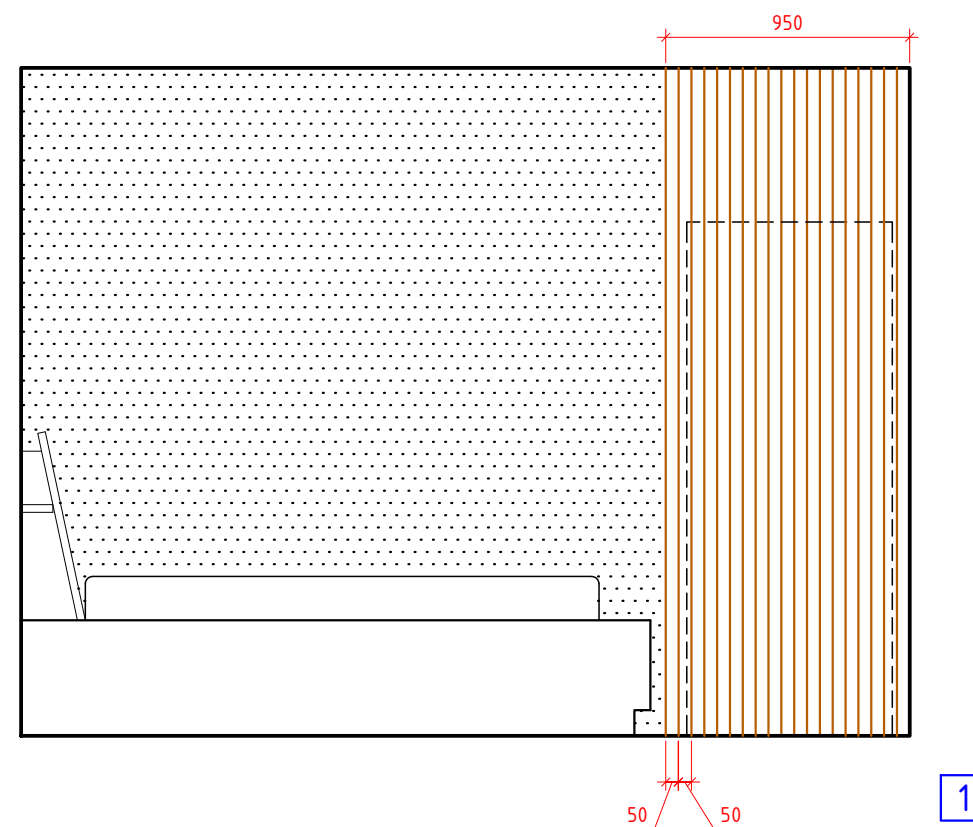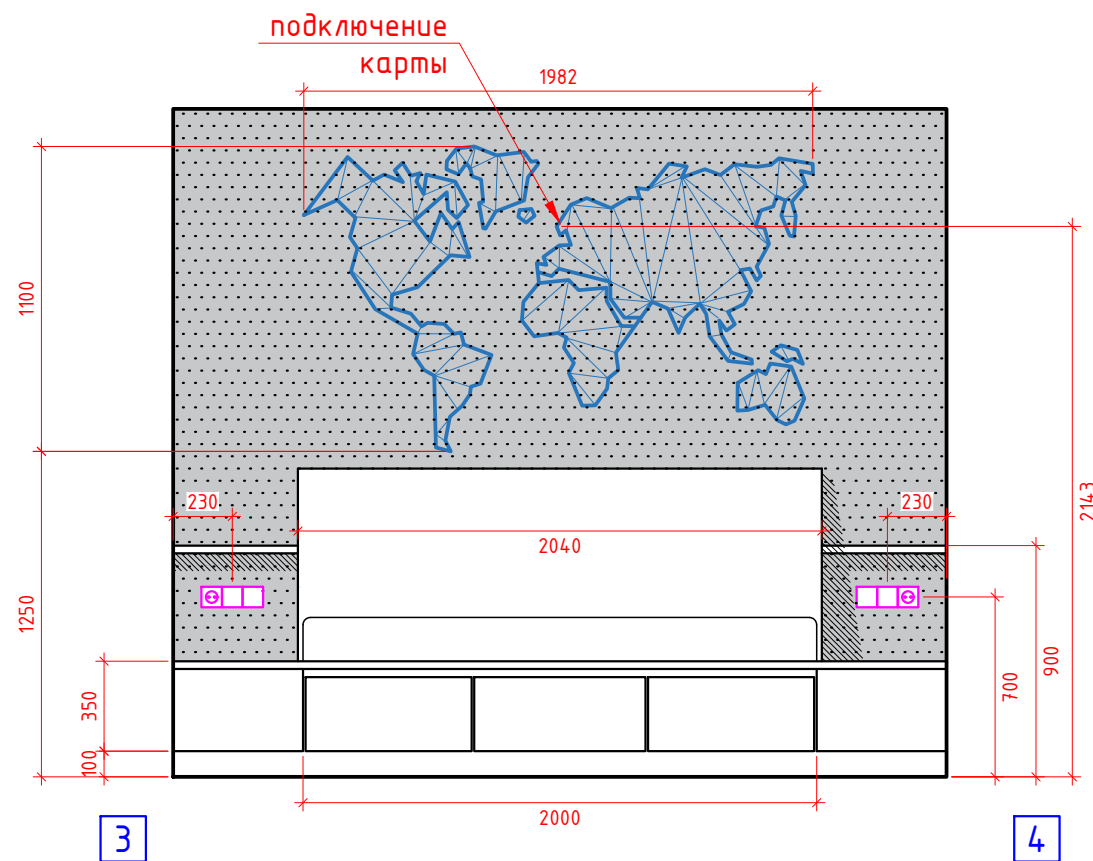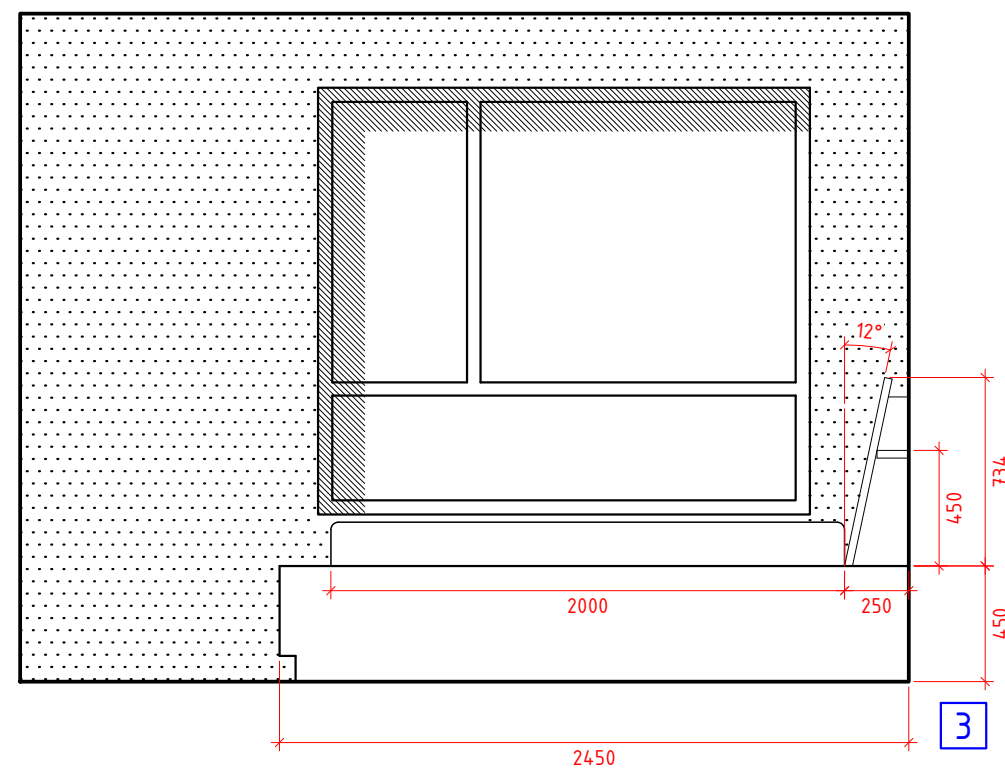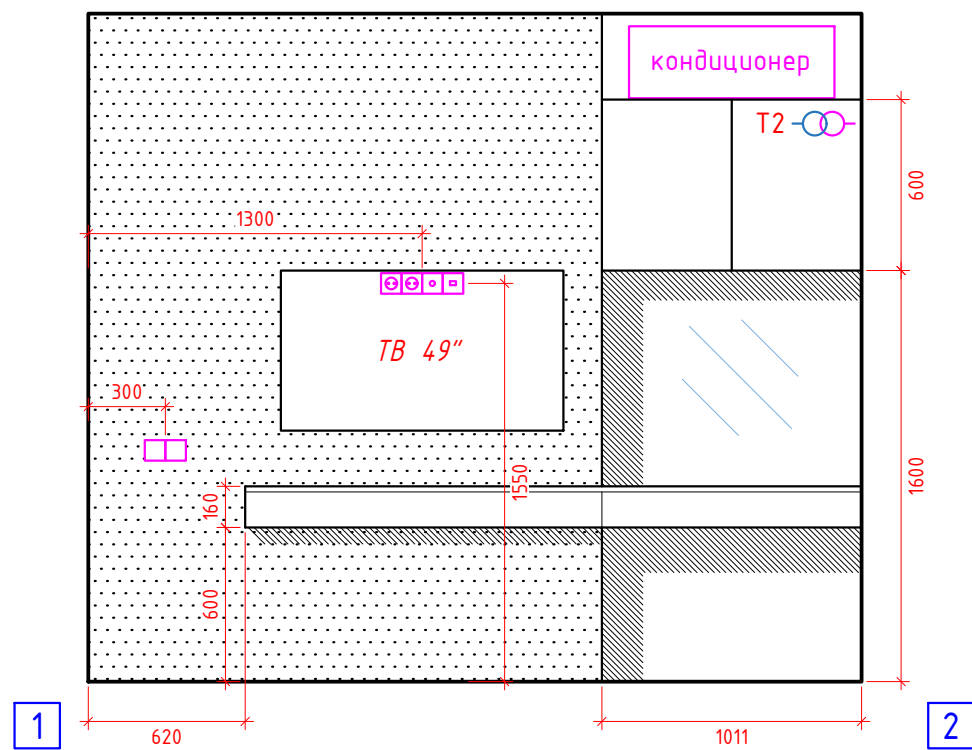

декоративная краска

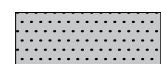

декоративная краска темно-серая

Изм.	Лист	№ докум.	Подп.	Дата


Спальня. Развертки стен

Привязки выпусков санитарно-технического оборудования уточнить согласно монтажных чертежей от производителя.


Geotiles





Rlv. CONCEPT Gris 30x90 cm

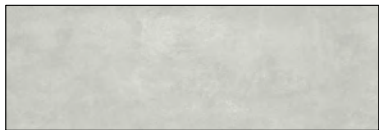

CONCEPT Gris 30x90 cm

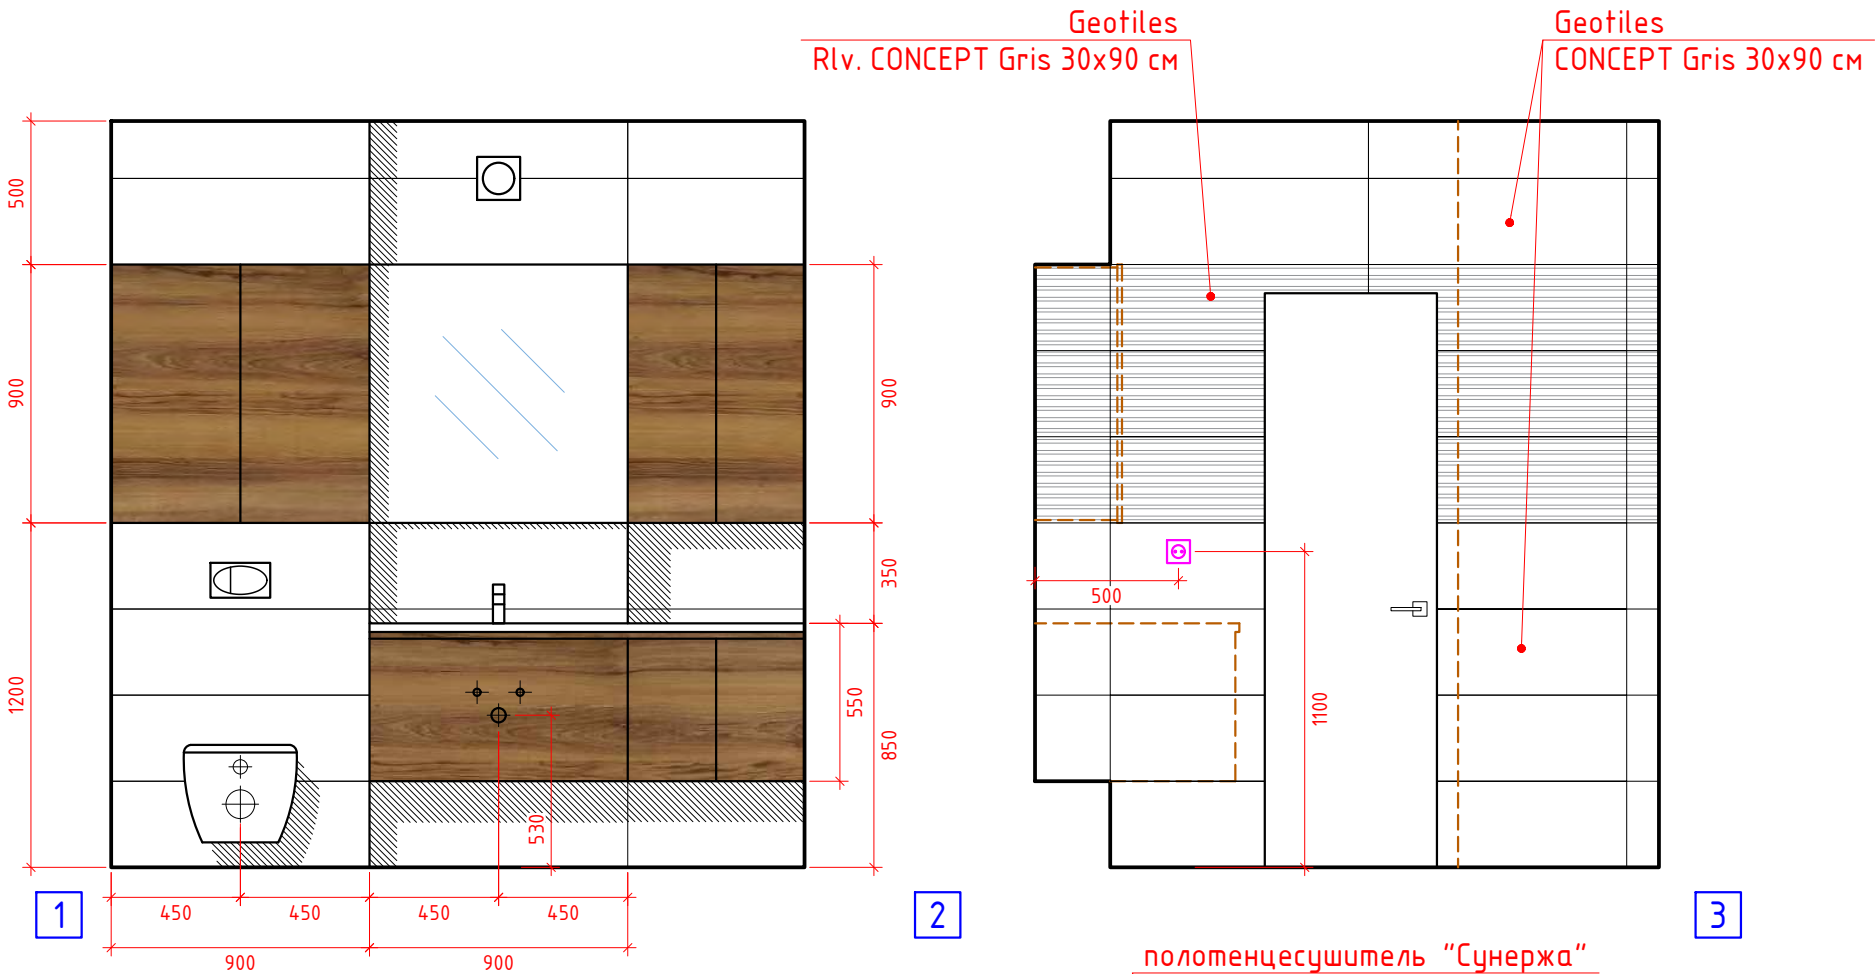


полотенцесушитель "Сунержа" Богема 80x30

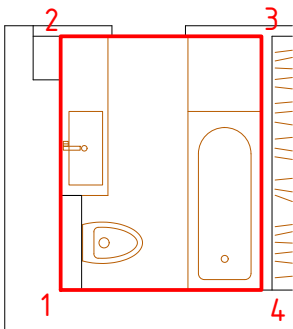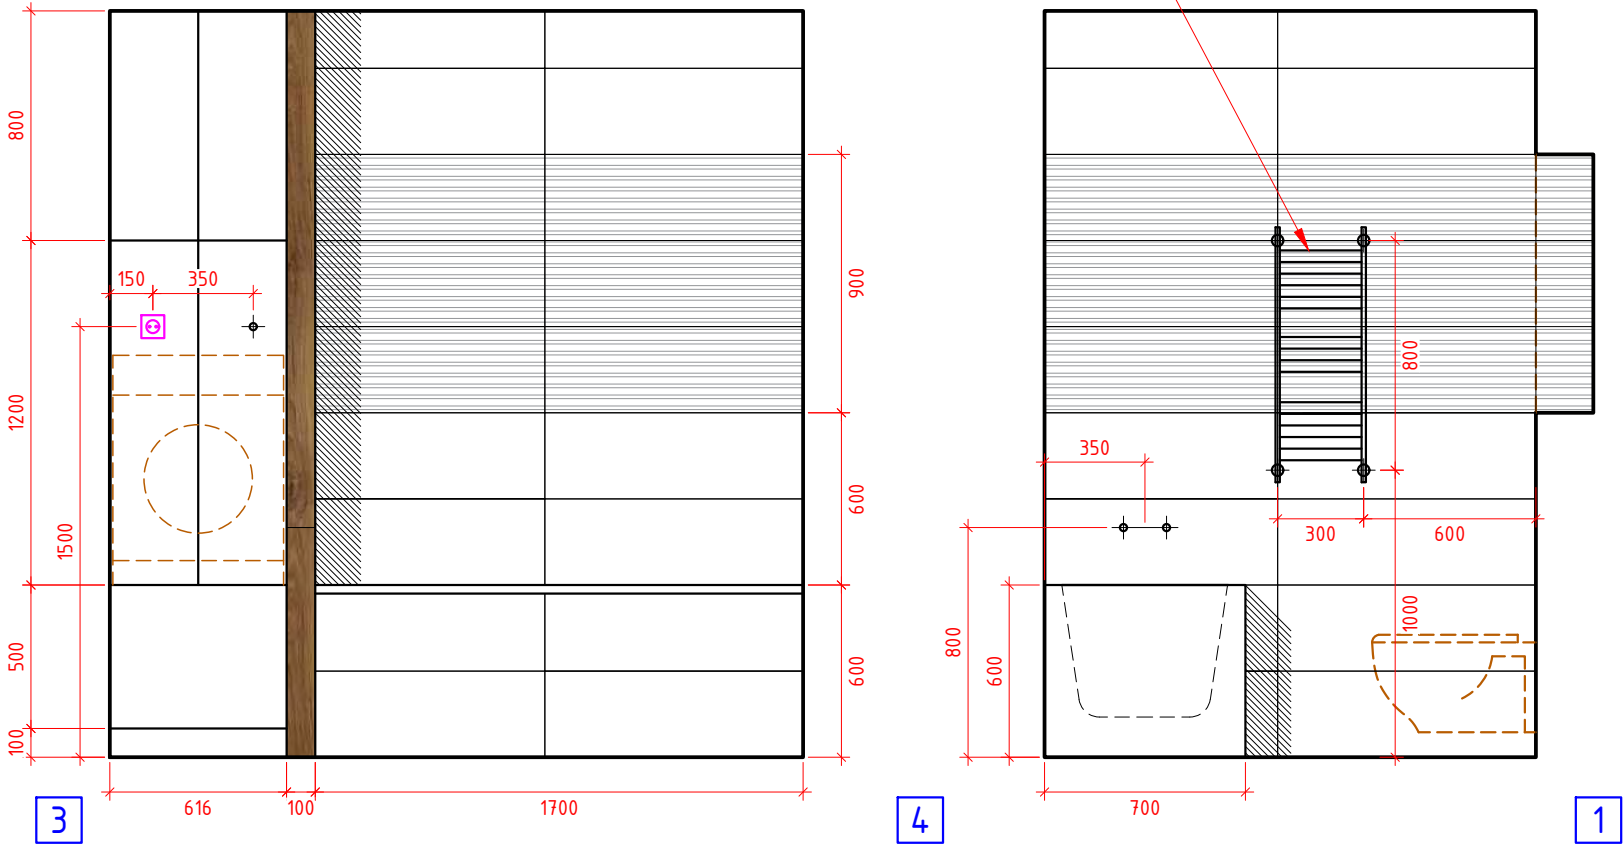

Изм.	Лист	№ докум.	Подп.	Дата

Ванна. Развертки стен

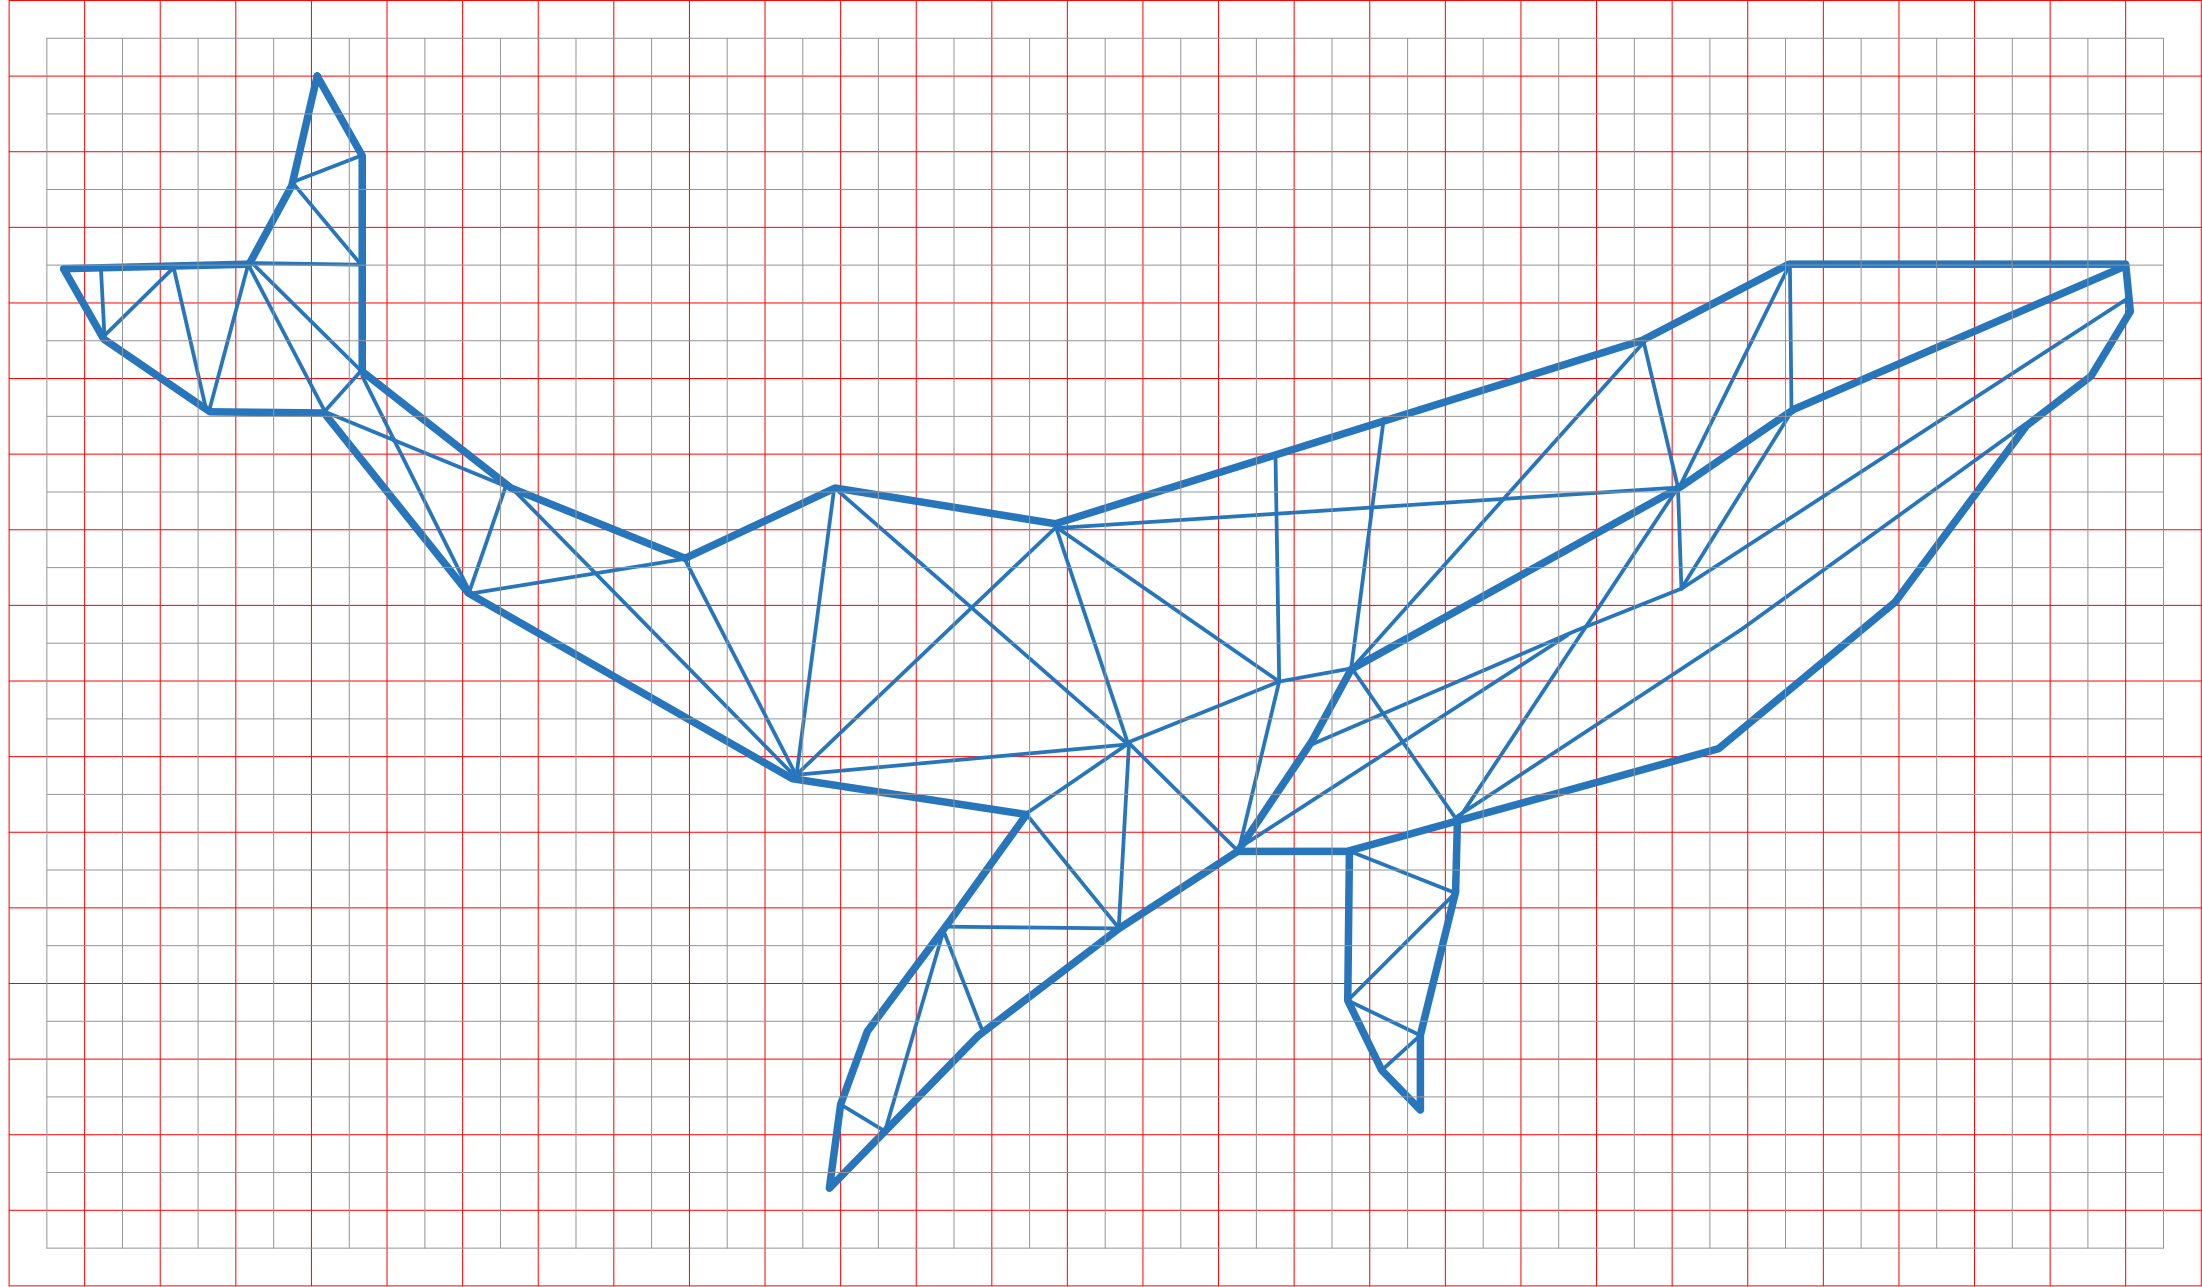


100
100

М 1:10

Изм.	Лист	№ докум.	Подп.	Дата

Панно "Кит". Схема построения

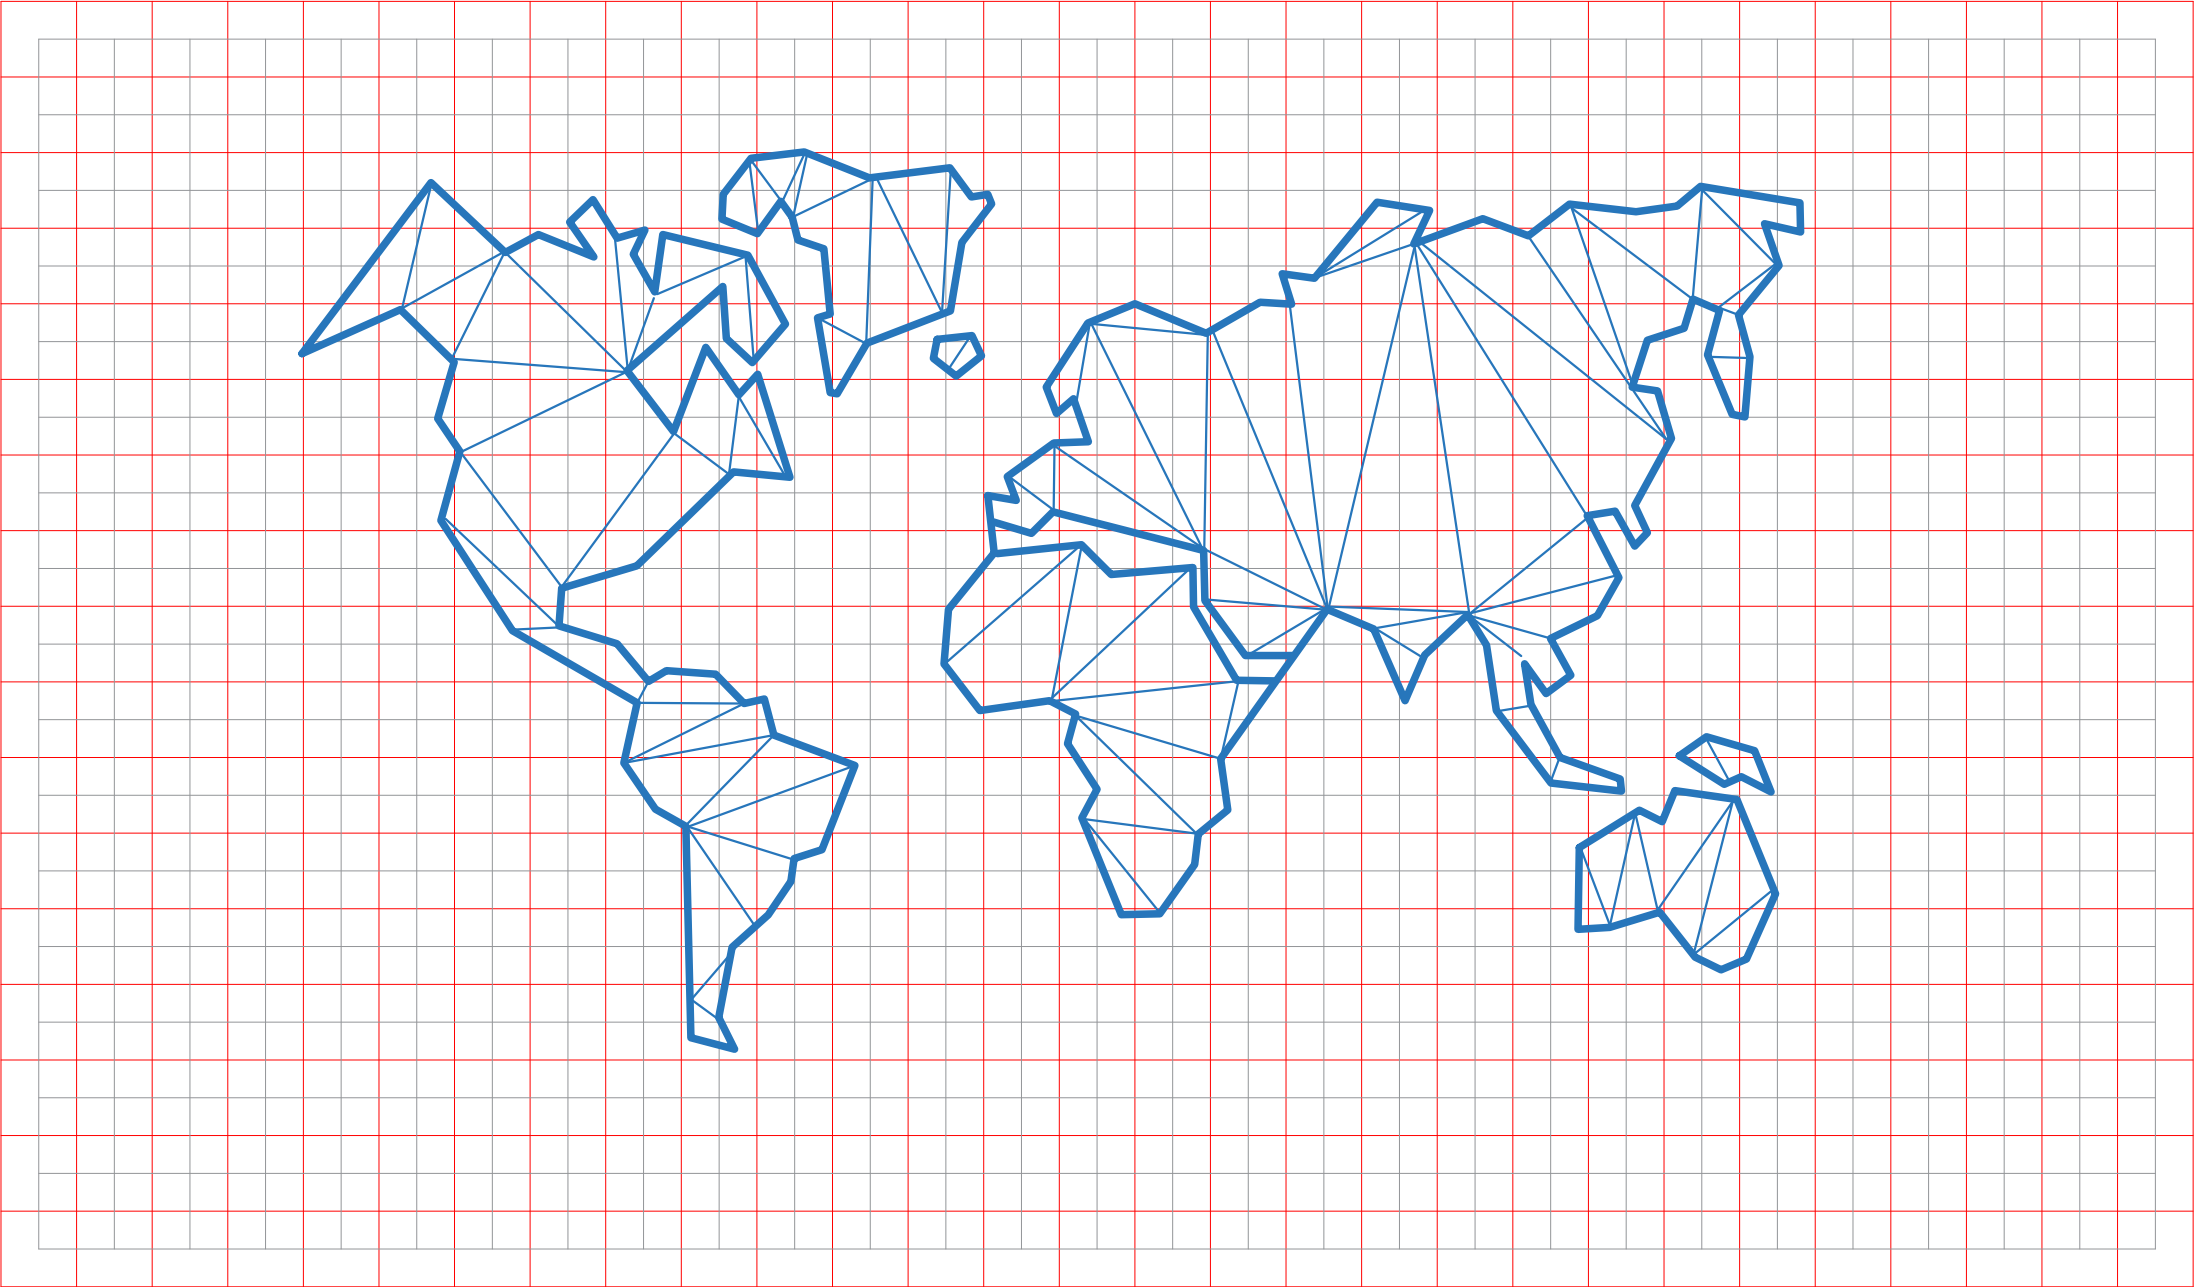

100
100

М 1:10

Изм.	Лист	№ докум.	Подп.	Дата

Панно "Карта". Схема построения