


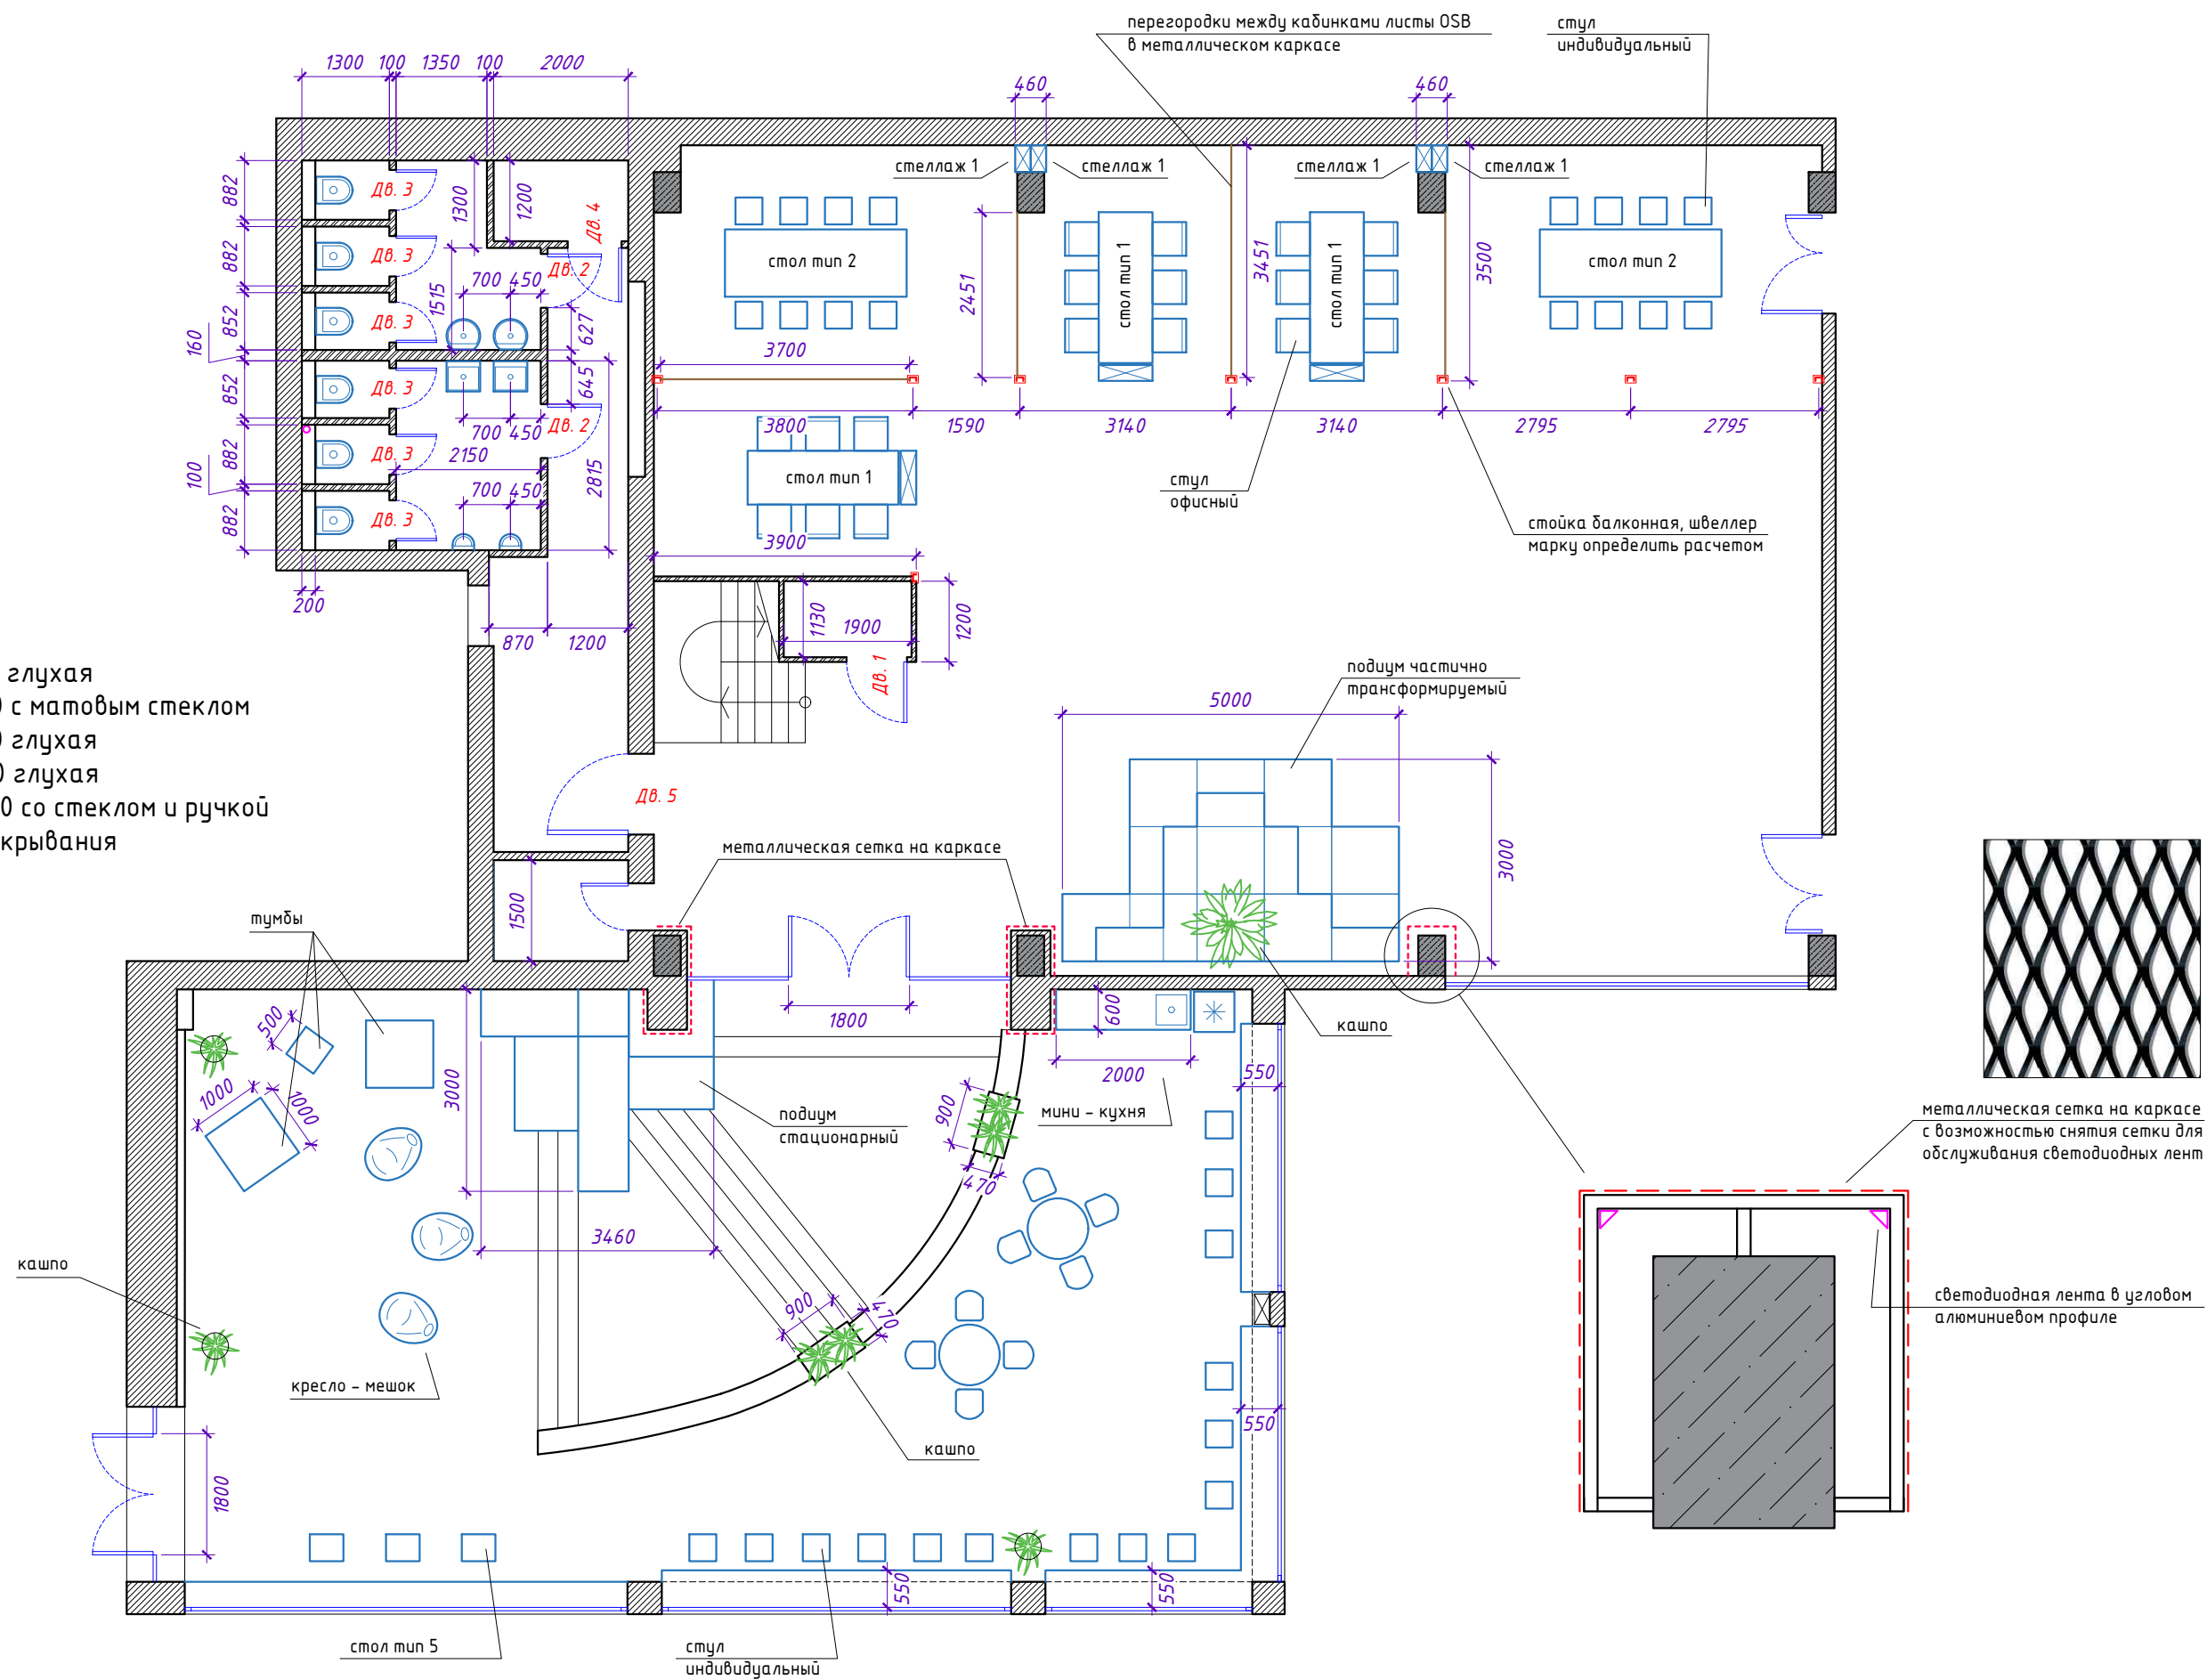
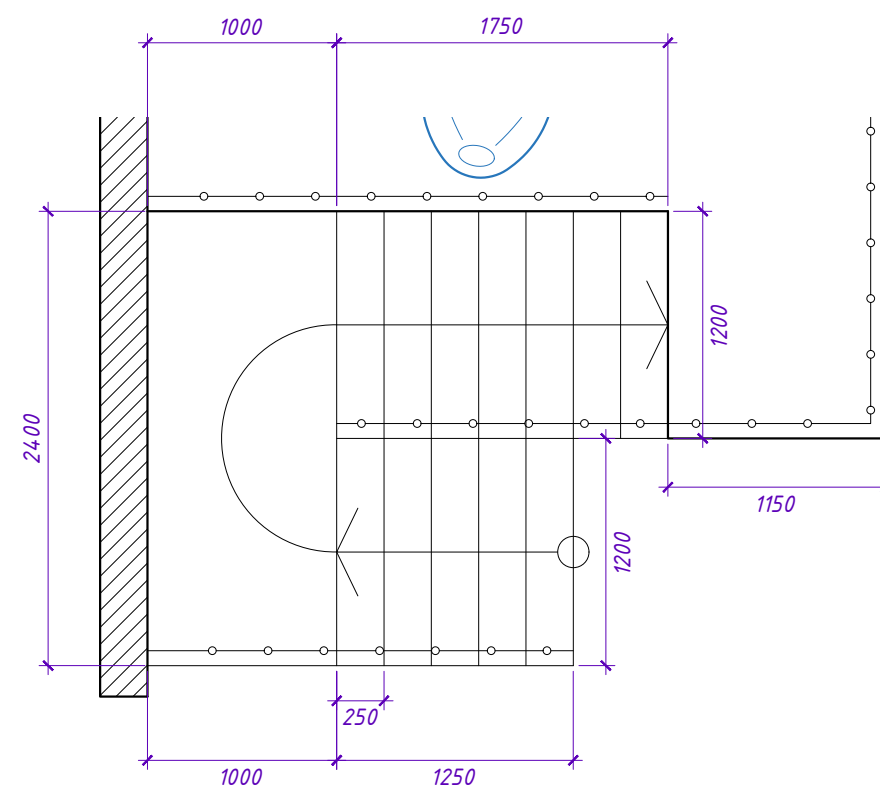


АЛЬБОМ ЧЕРТЕЖЕЙ К ДИЗАЙН-ПРОЕКТУ КОВОРКИНГА НА ТЕРРИТОРИИ
СКИП "МАСТЕР"

Дв. 1 - 900*2000 глухая
 Дв. 2 - 800*2000 с матовым стеклом
 Дв. 3 - 600*2000 глухая
 Дв. 4 - 800*2000 глухая
 Дв. 5 - 1200*2000 со стеклом и ручкой экстренного открывания

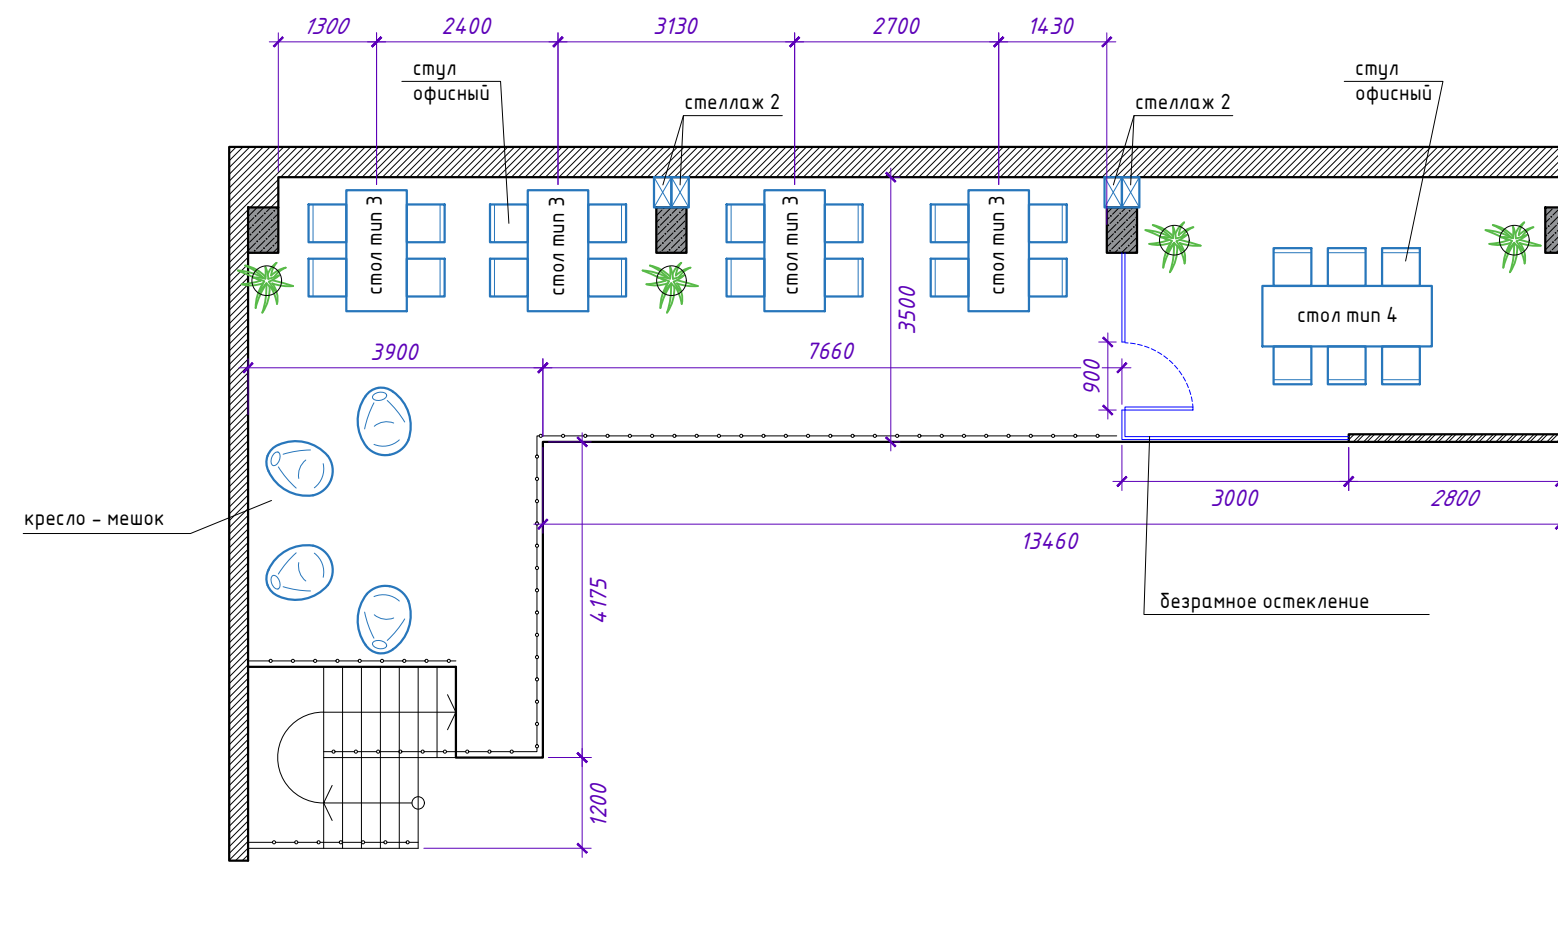

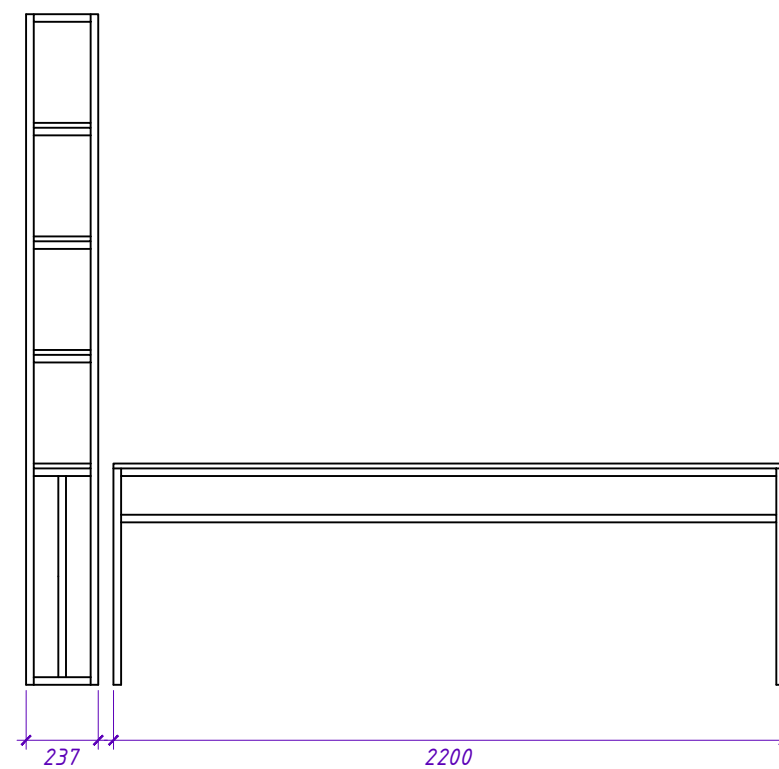

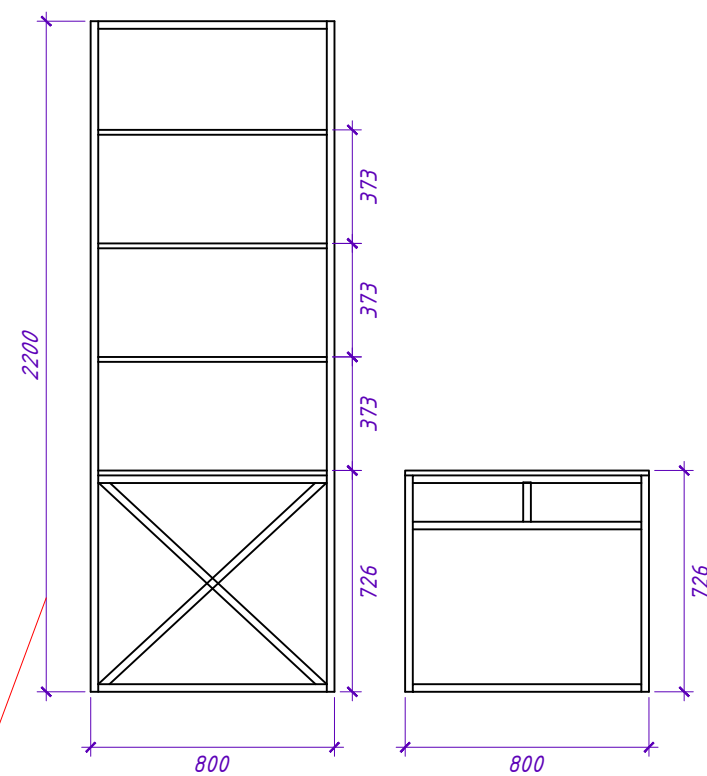



справочный размер, устанавливается в распор с балконом, размер уточнять по факту выполнения балконного перекрытия


Индивидуальная мебель. Стол 1


Лист


3



Формат А3

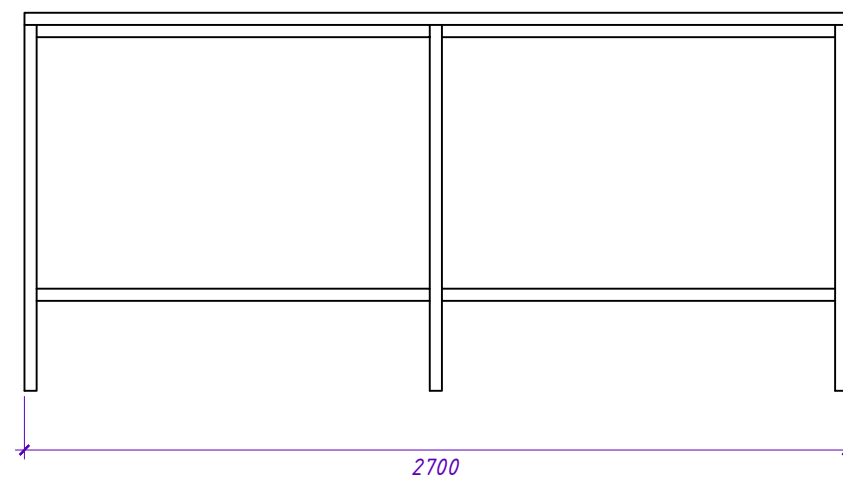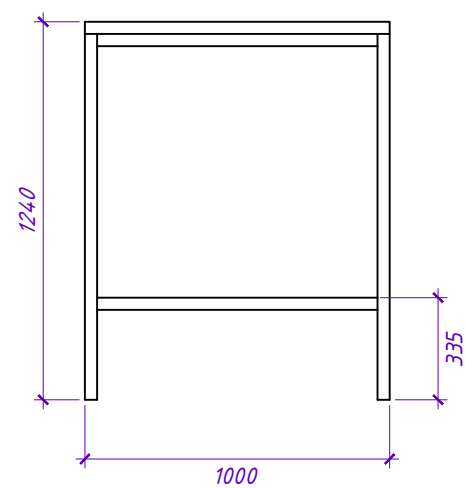

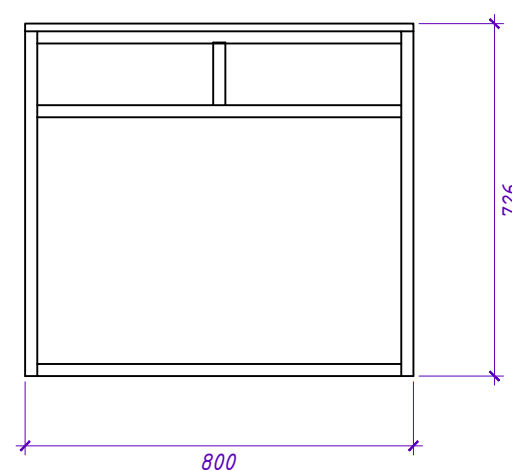

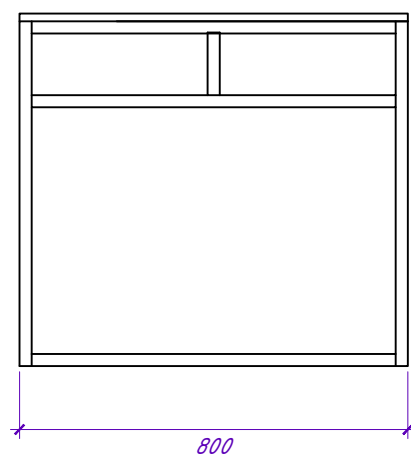

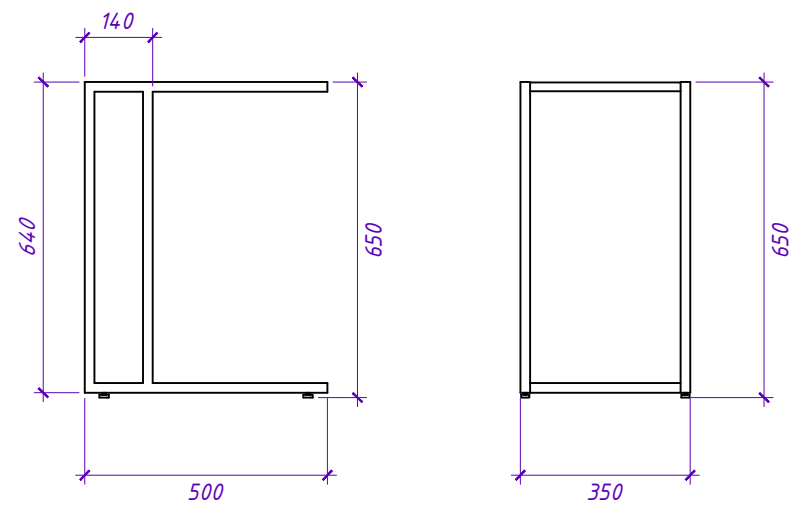

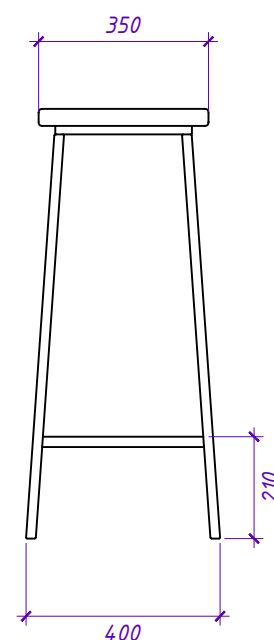
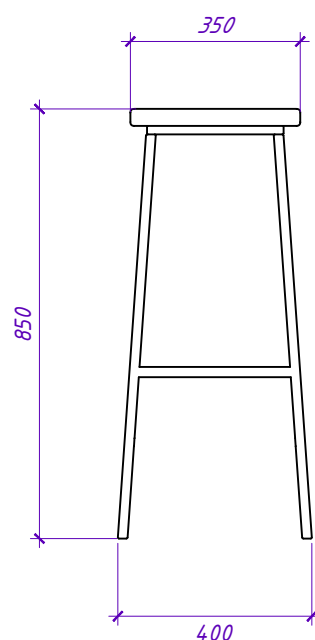




Стеллаж 1




Стеллаж 2

габариты стеллажей уточнять по месту

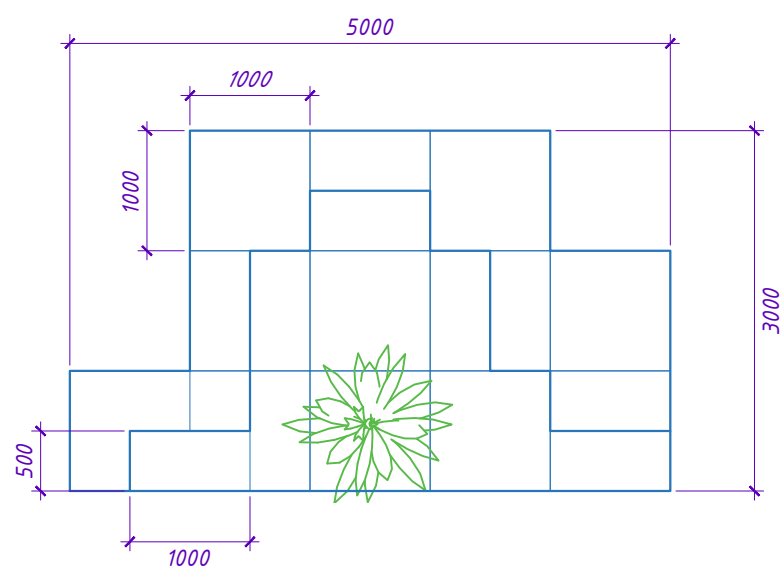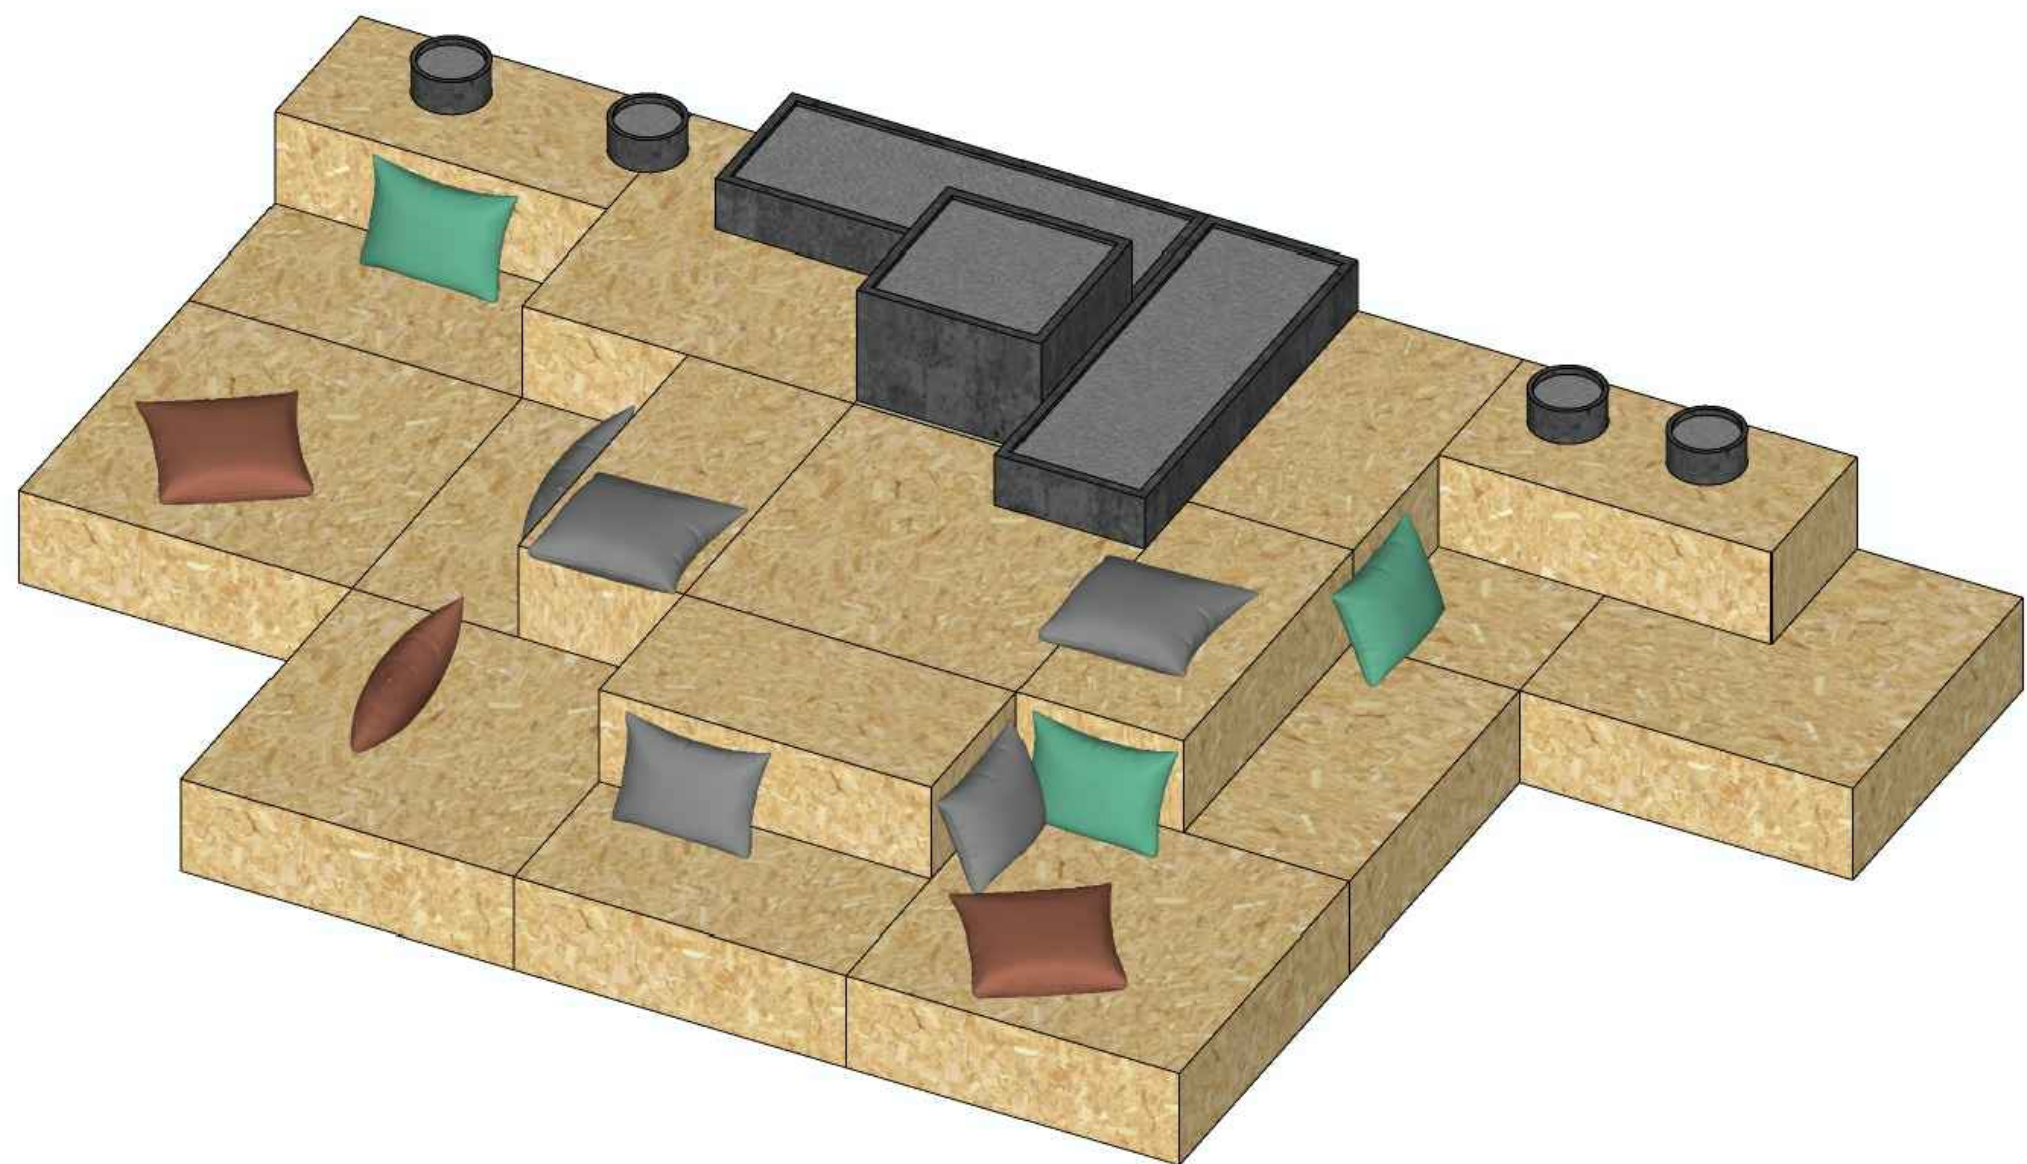

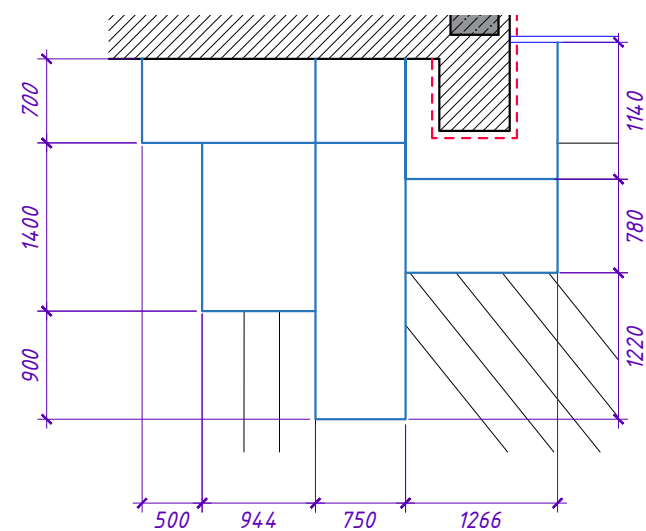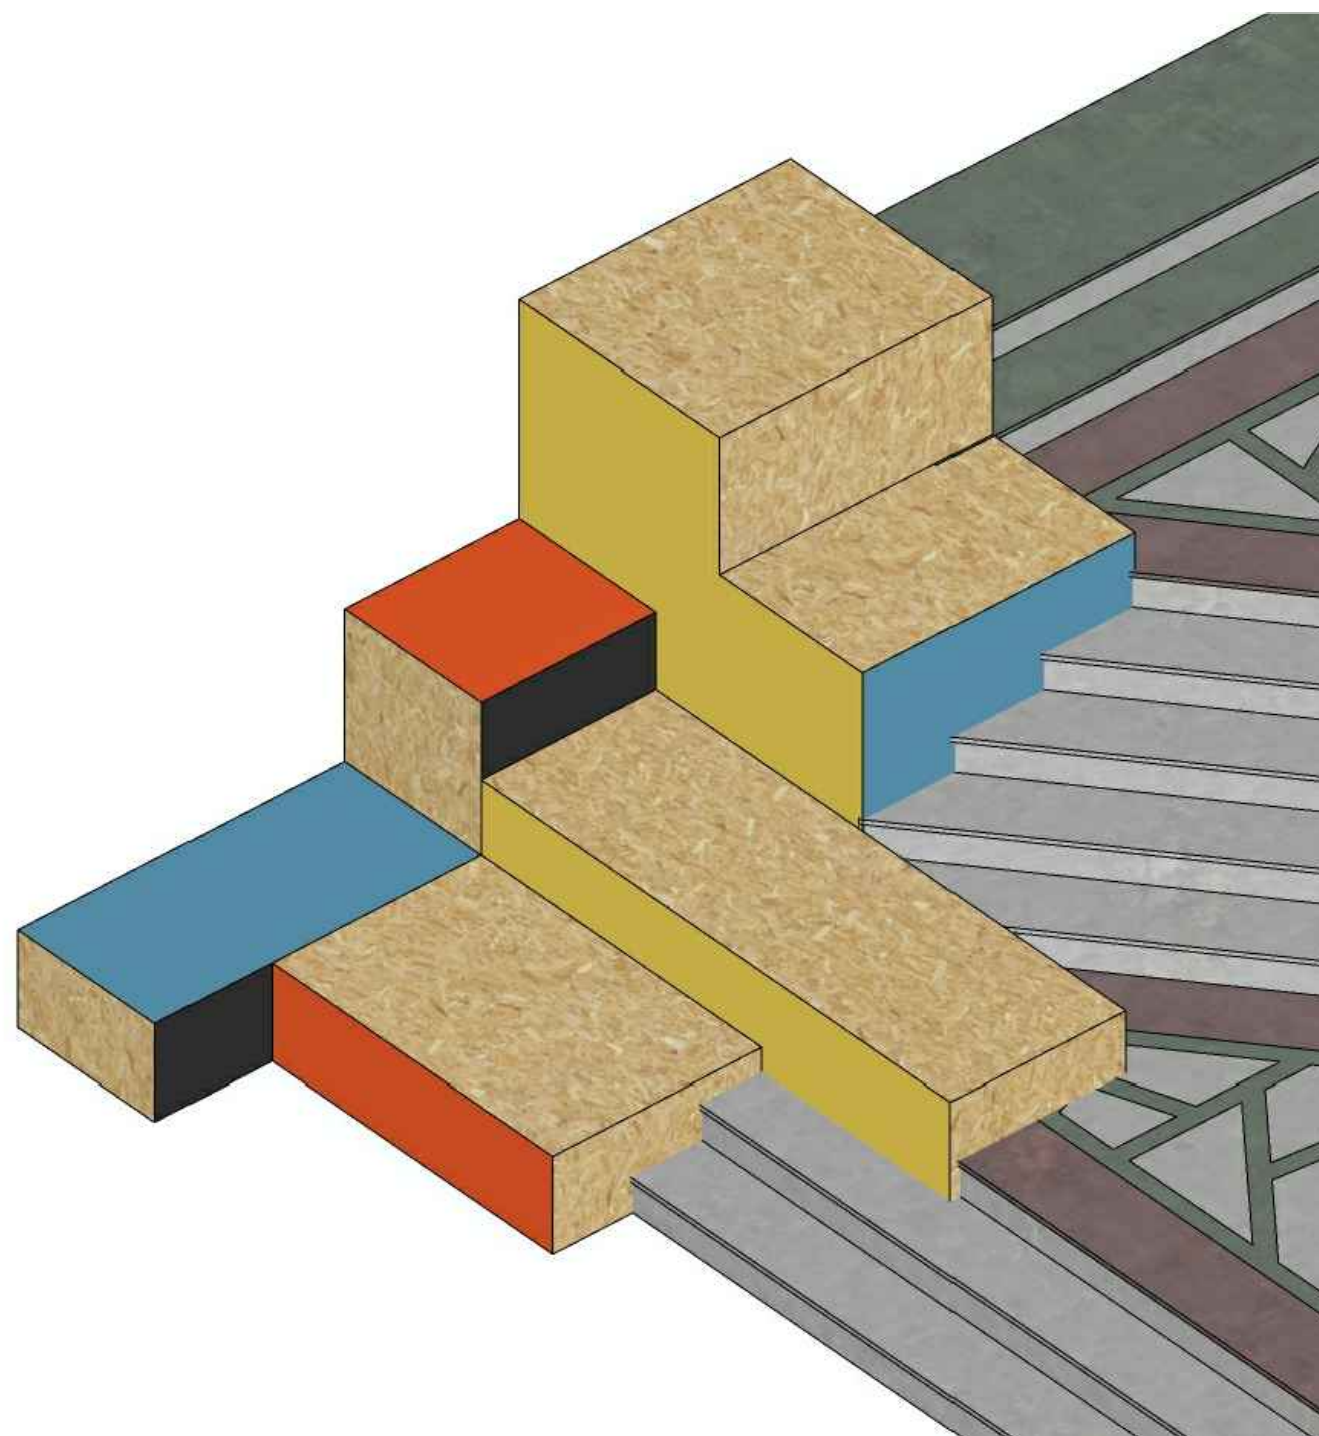


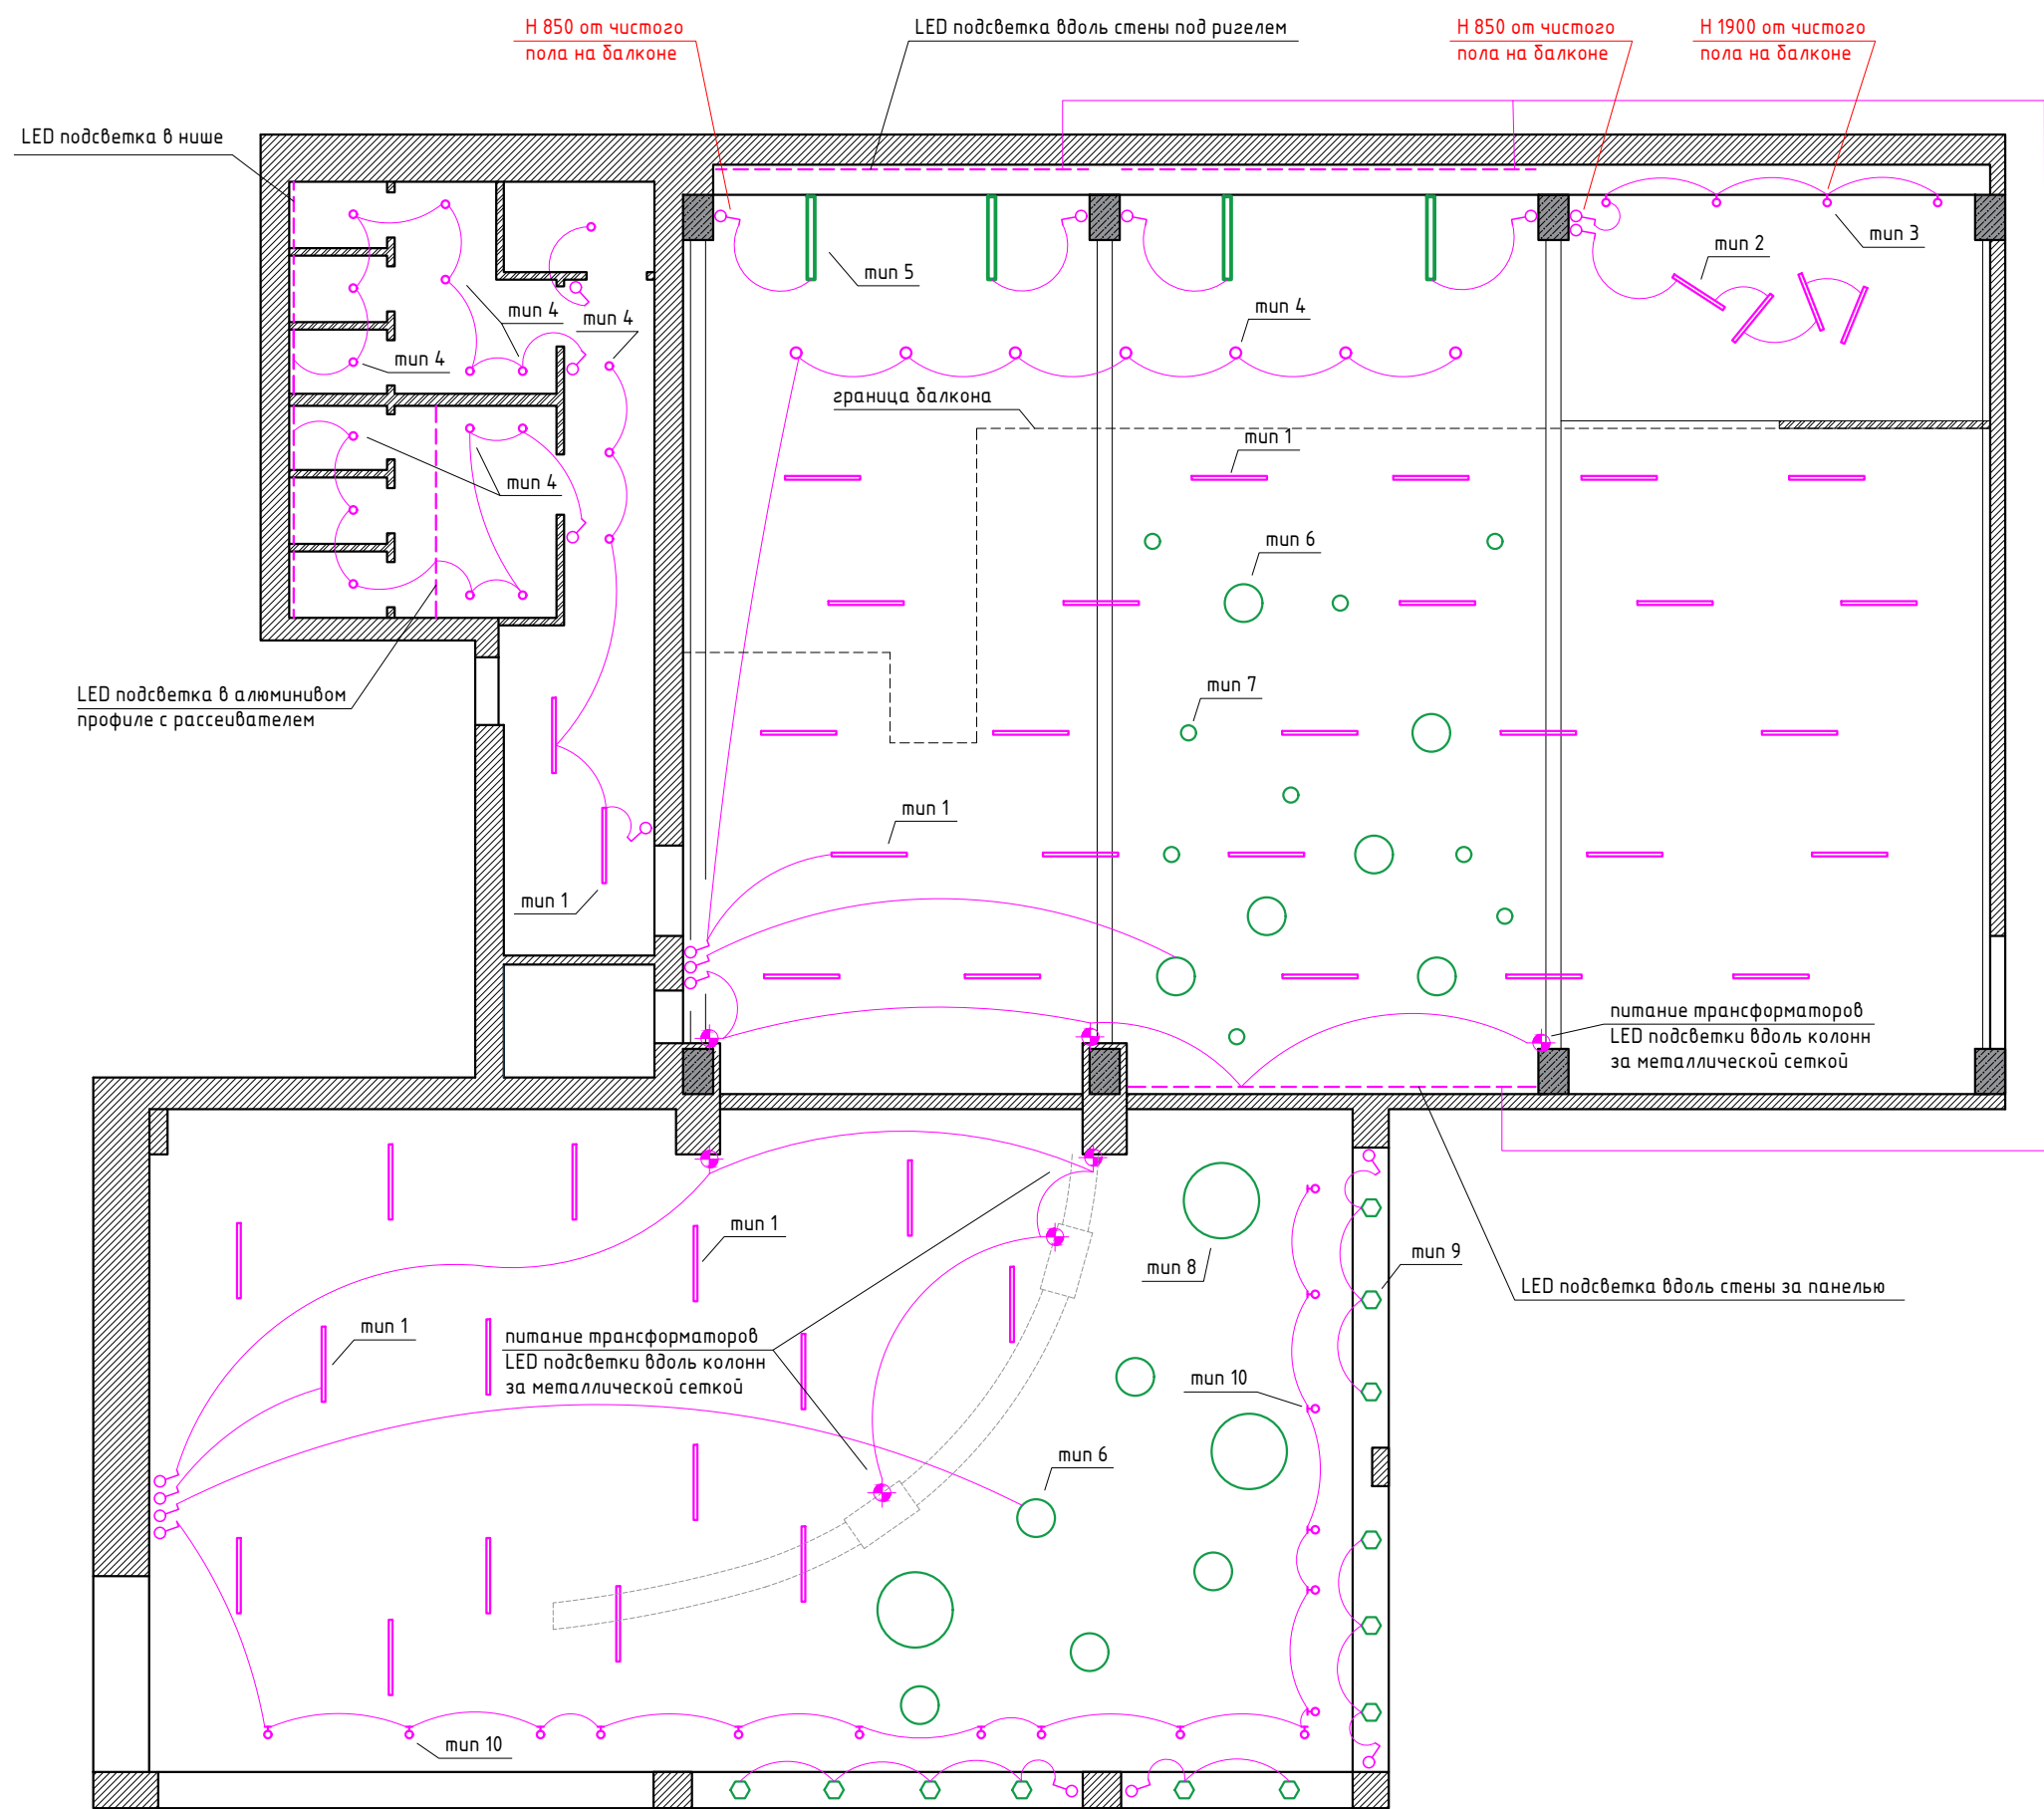

ВЫСОТЫ ВЫКЛЮЧАТЕЛЕЙ 850ММ ОТ ЧИСТОГО ПОЛА
разводку выполнить открытым способом в гофре черного цвета, распределительные коробки черные


1		Светильник линейный накладной светодиодный в черном корпусе 1000 мм	42 шт
2		Светильник линейный накладной светодиодный в черном корпусе 800 мм	4 шт
3		Светильник настенный черный	4 шт
4		Светильник потолочный накладной черный	25 ШТ
5		Светильник подвесной линейный, бетонный 1100*100мм	4 ШТ
6		Светильник подвесной средний, бетонный	11 ШТ
7		Светильник подвесной малый, бетонный	9 ШТ
8		Светильник подвесной большой, бетонный	3 ШТ
9		Светильник подвесной фигурный, бетонный	12 ШТ
10		светильник потолочный накладной, поворотный	16 ШТ


1		Светильник линейный накладной светодиодный в черном корпусе 1000 мм	7 шт
11		светильник накладной	1 шт

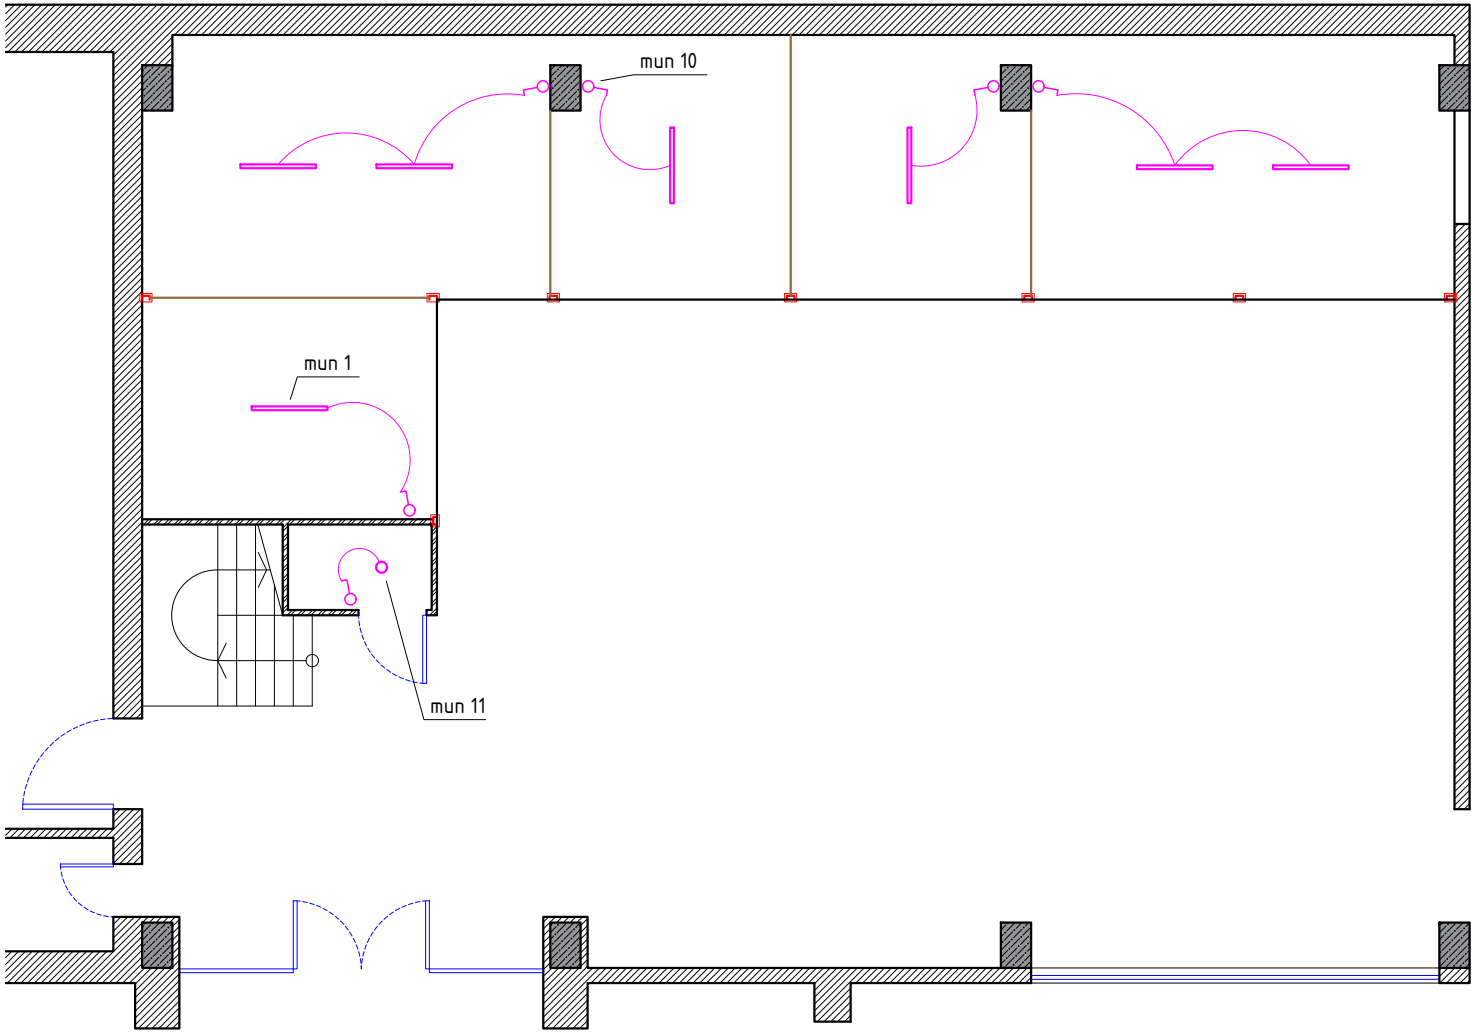


ВЫСОТЫ ВЫКЛЮЧАТЕЛЕЙ 850ММ ОТ ЧИСТОГО ПОЛА
разводку выполнить открытым способом в гофре черного цвета, распределительные коробки черные



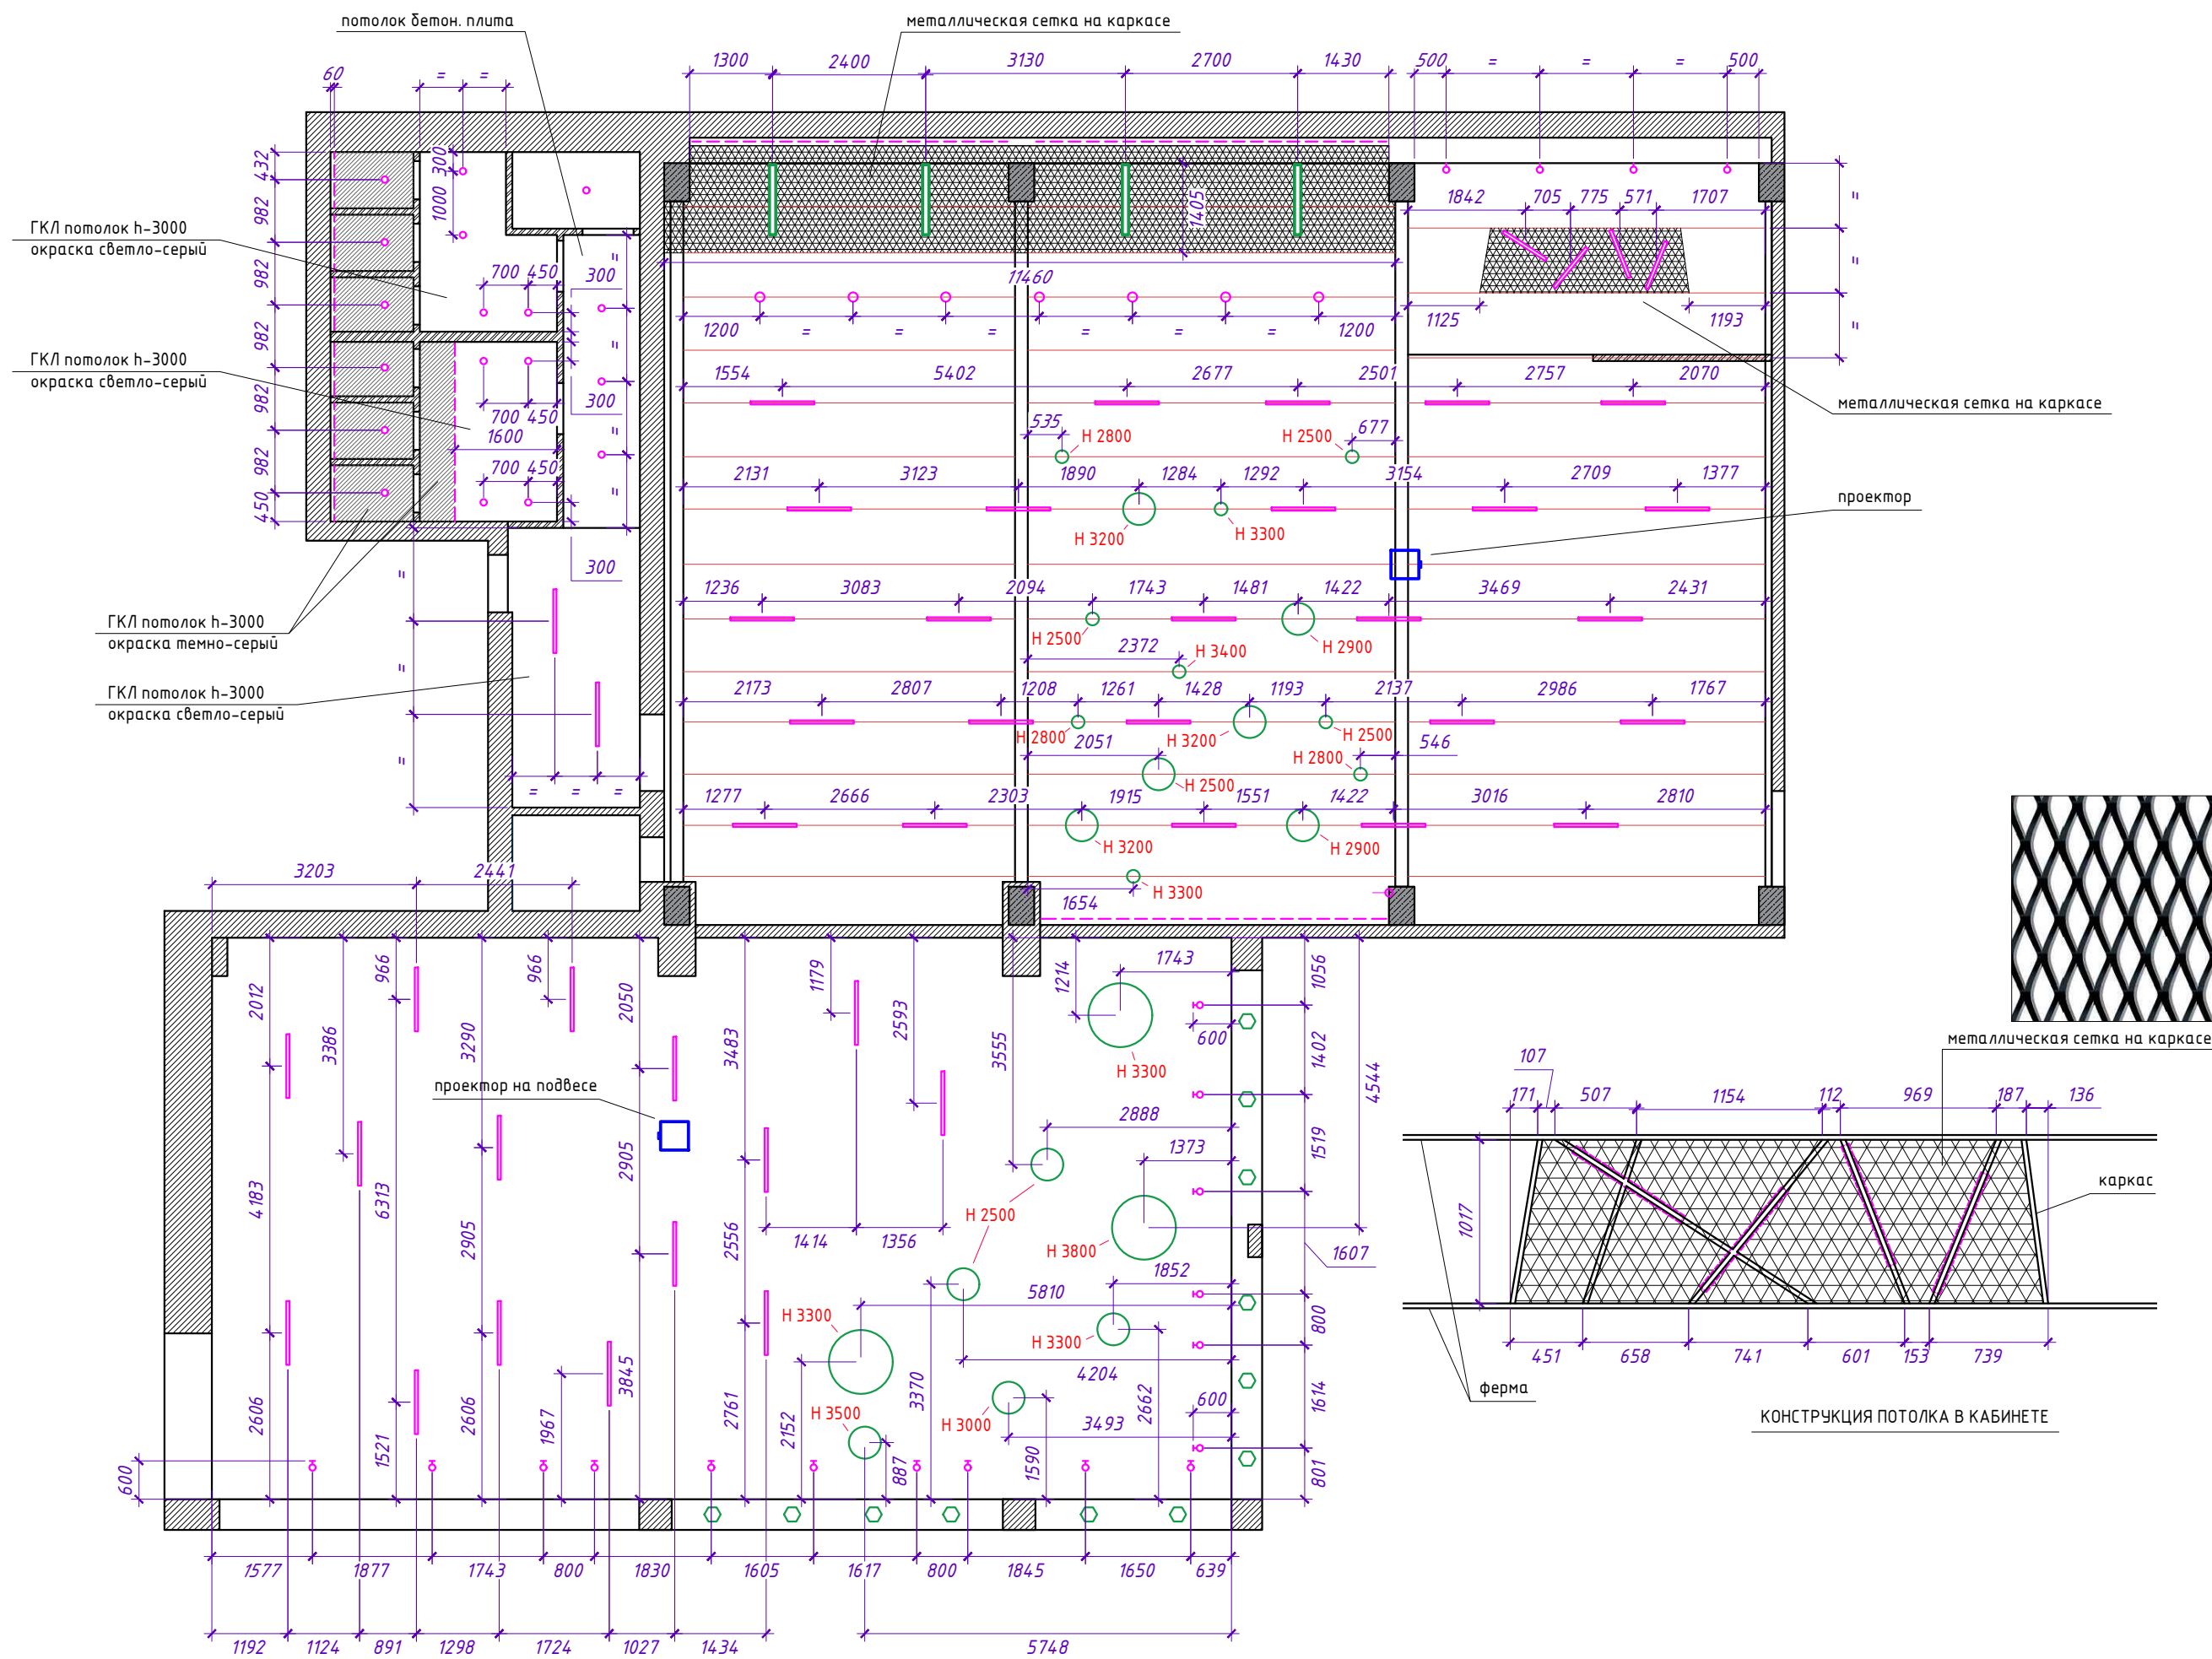

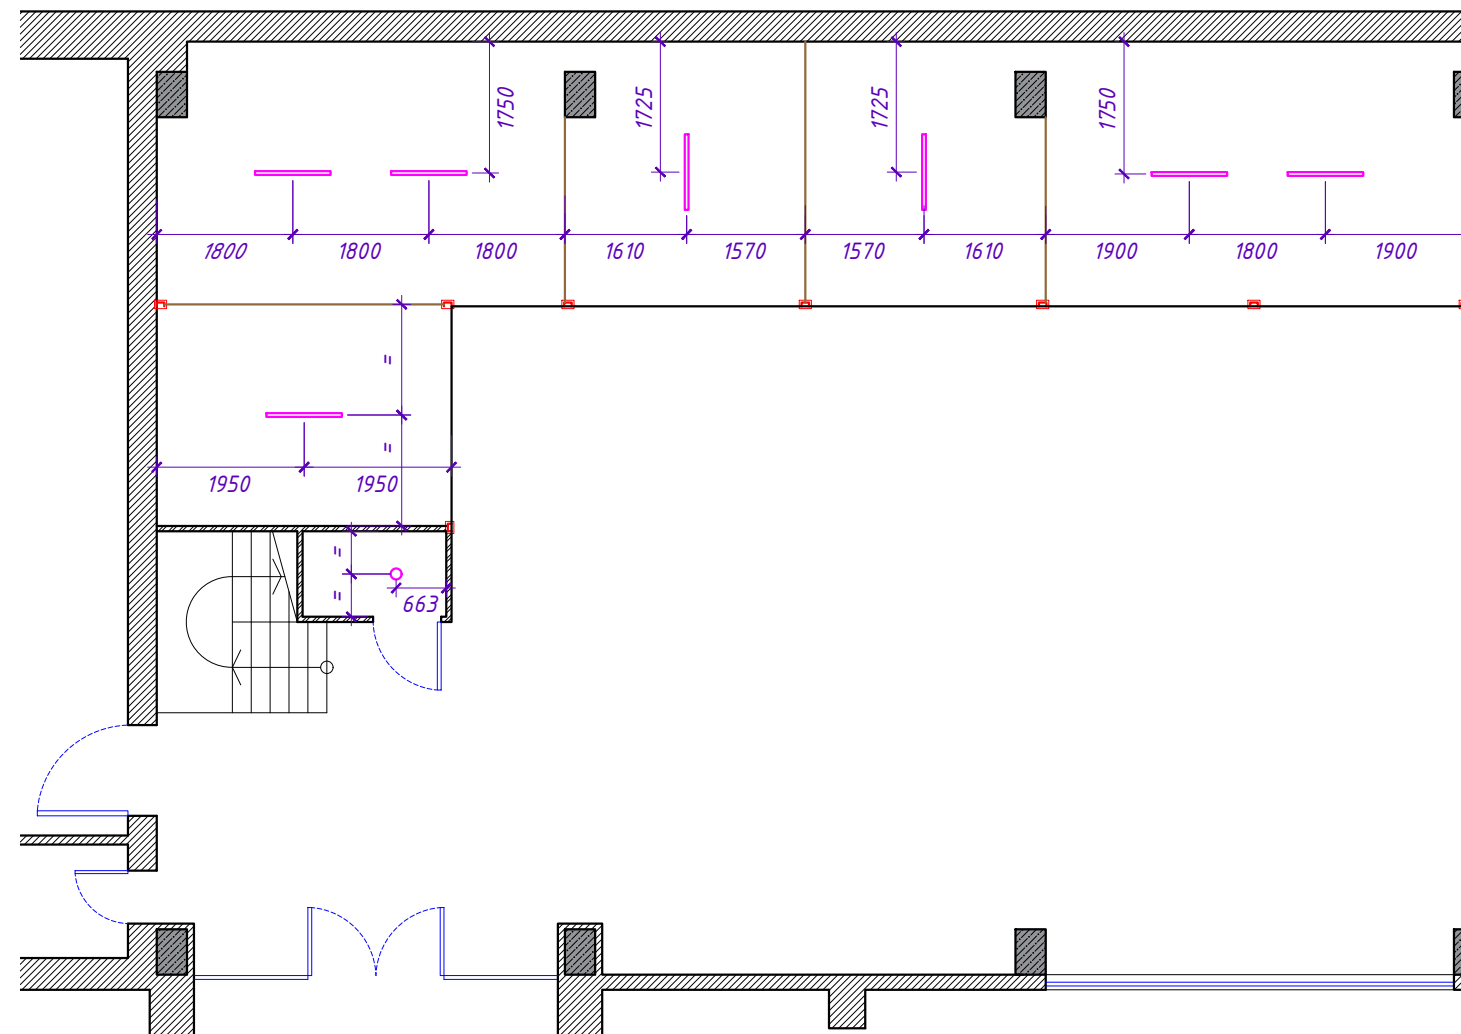


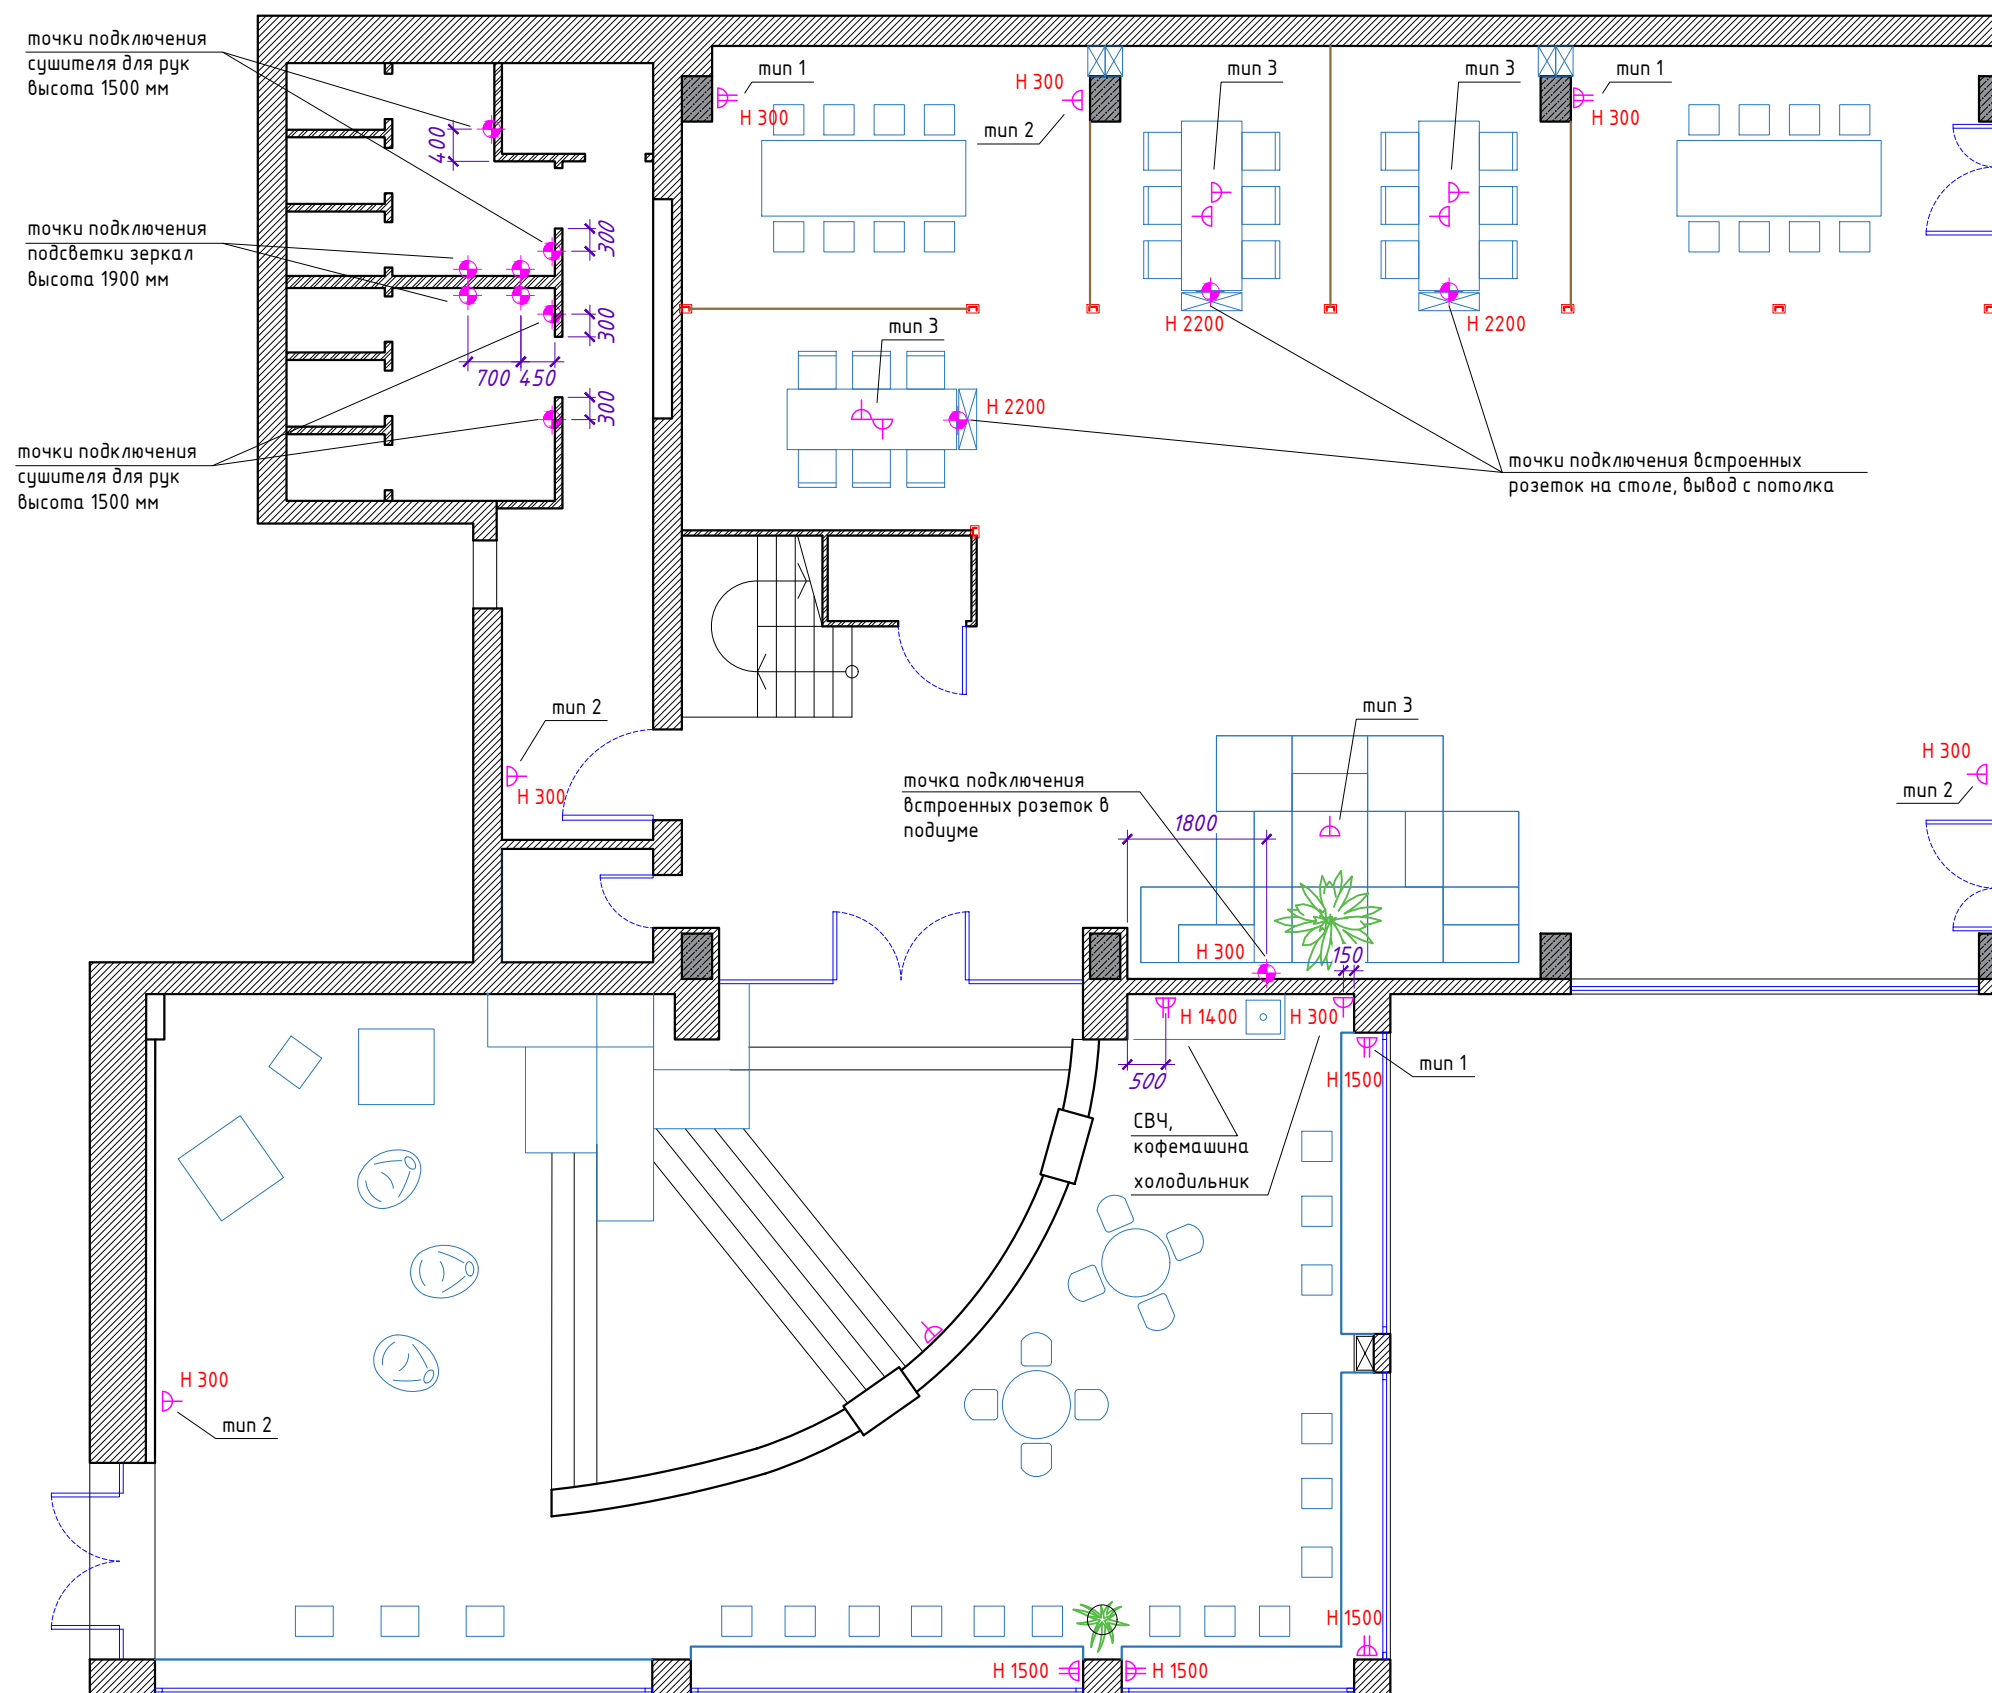


разводку выполнить открытым способом в гофре черного цвета, распределительные коробки черные

1		розетка накладная двухполюсная Schneider blanca, черная	7 шт
2		розетка накладная одинарная Schneider blanca, черная	6 шт
3		розетка встраиваемая для столешниц, черная	7 шт


1		розетка накладная двухполюсная Schneider blanca, черная	6 шт
---	--	---	------

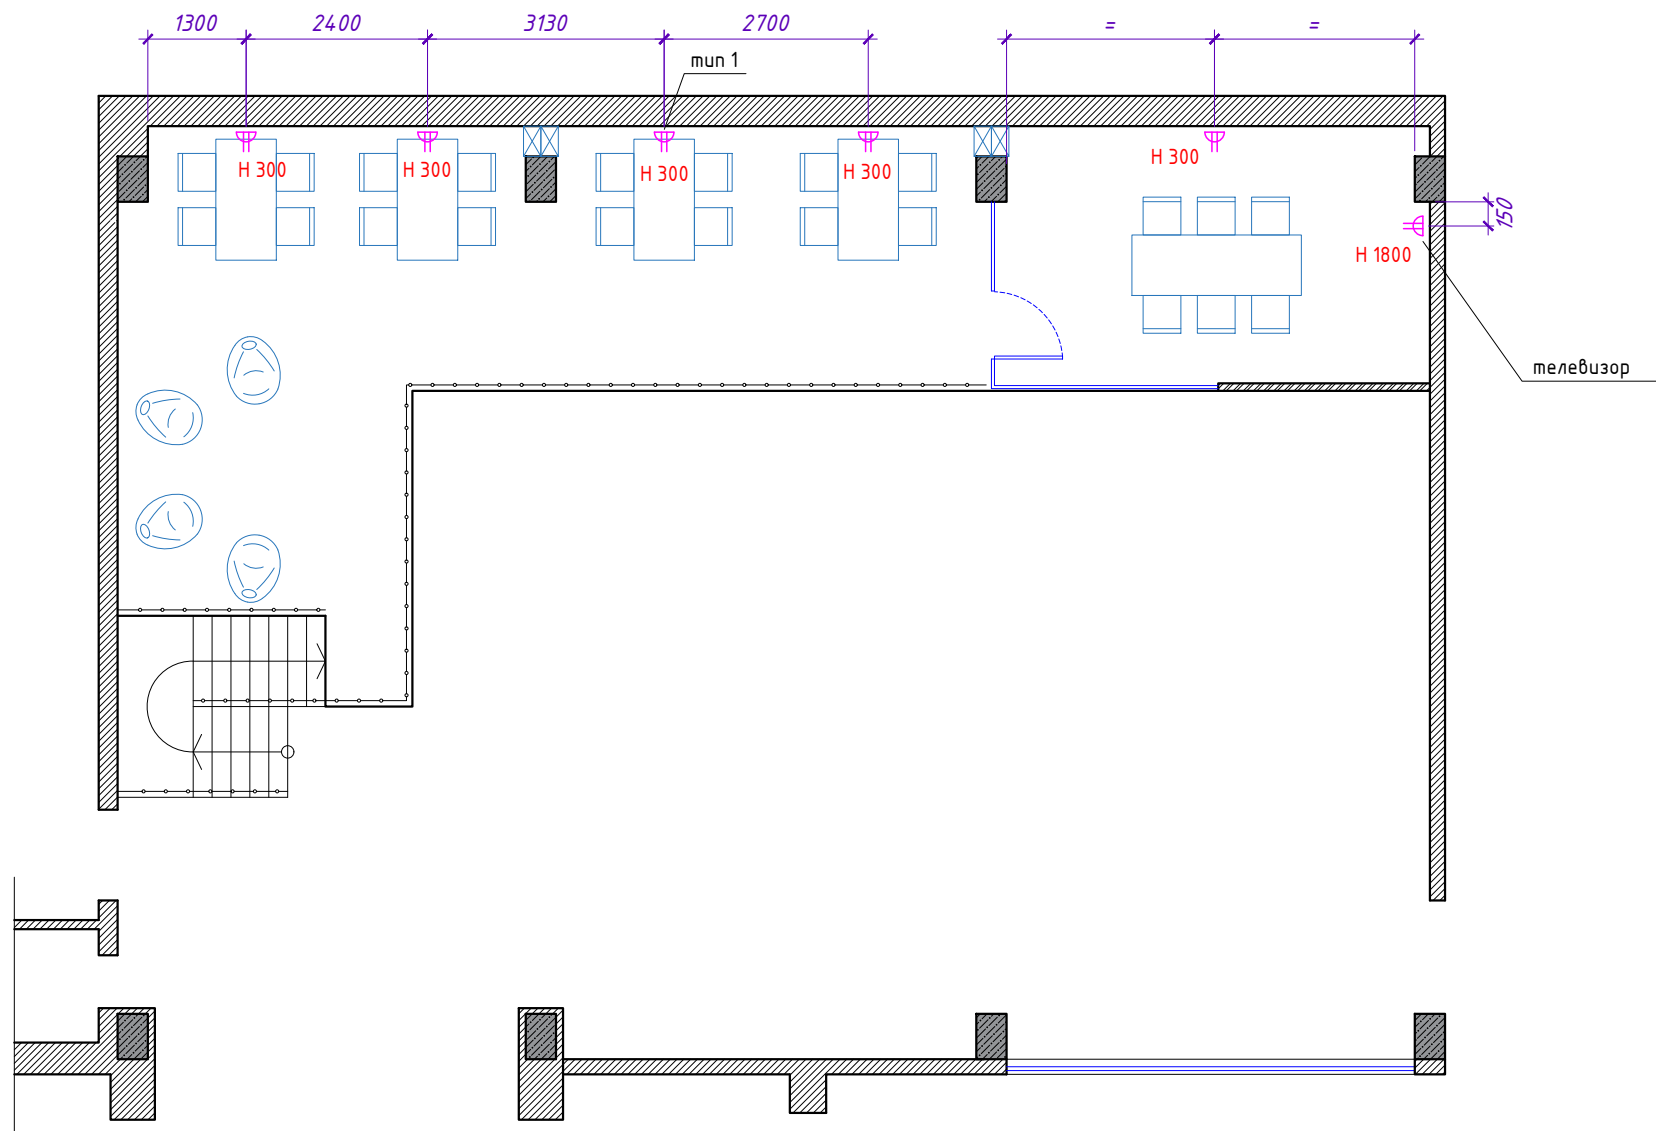


разводку выполнить открытым способом в гофре черного цвета, распределительные коробки черные

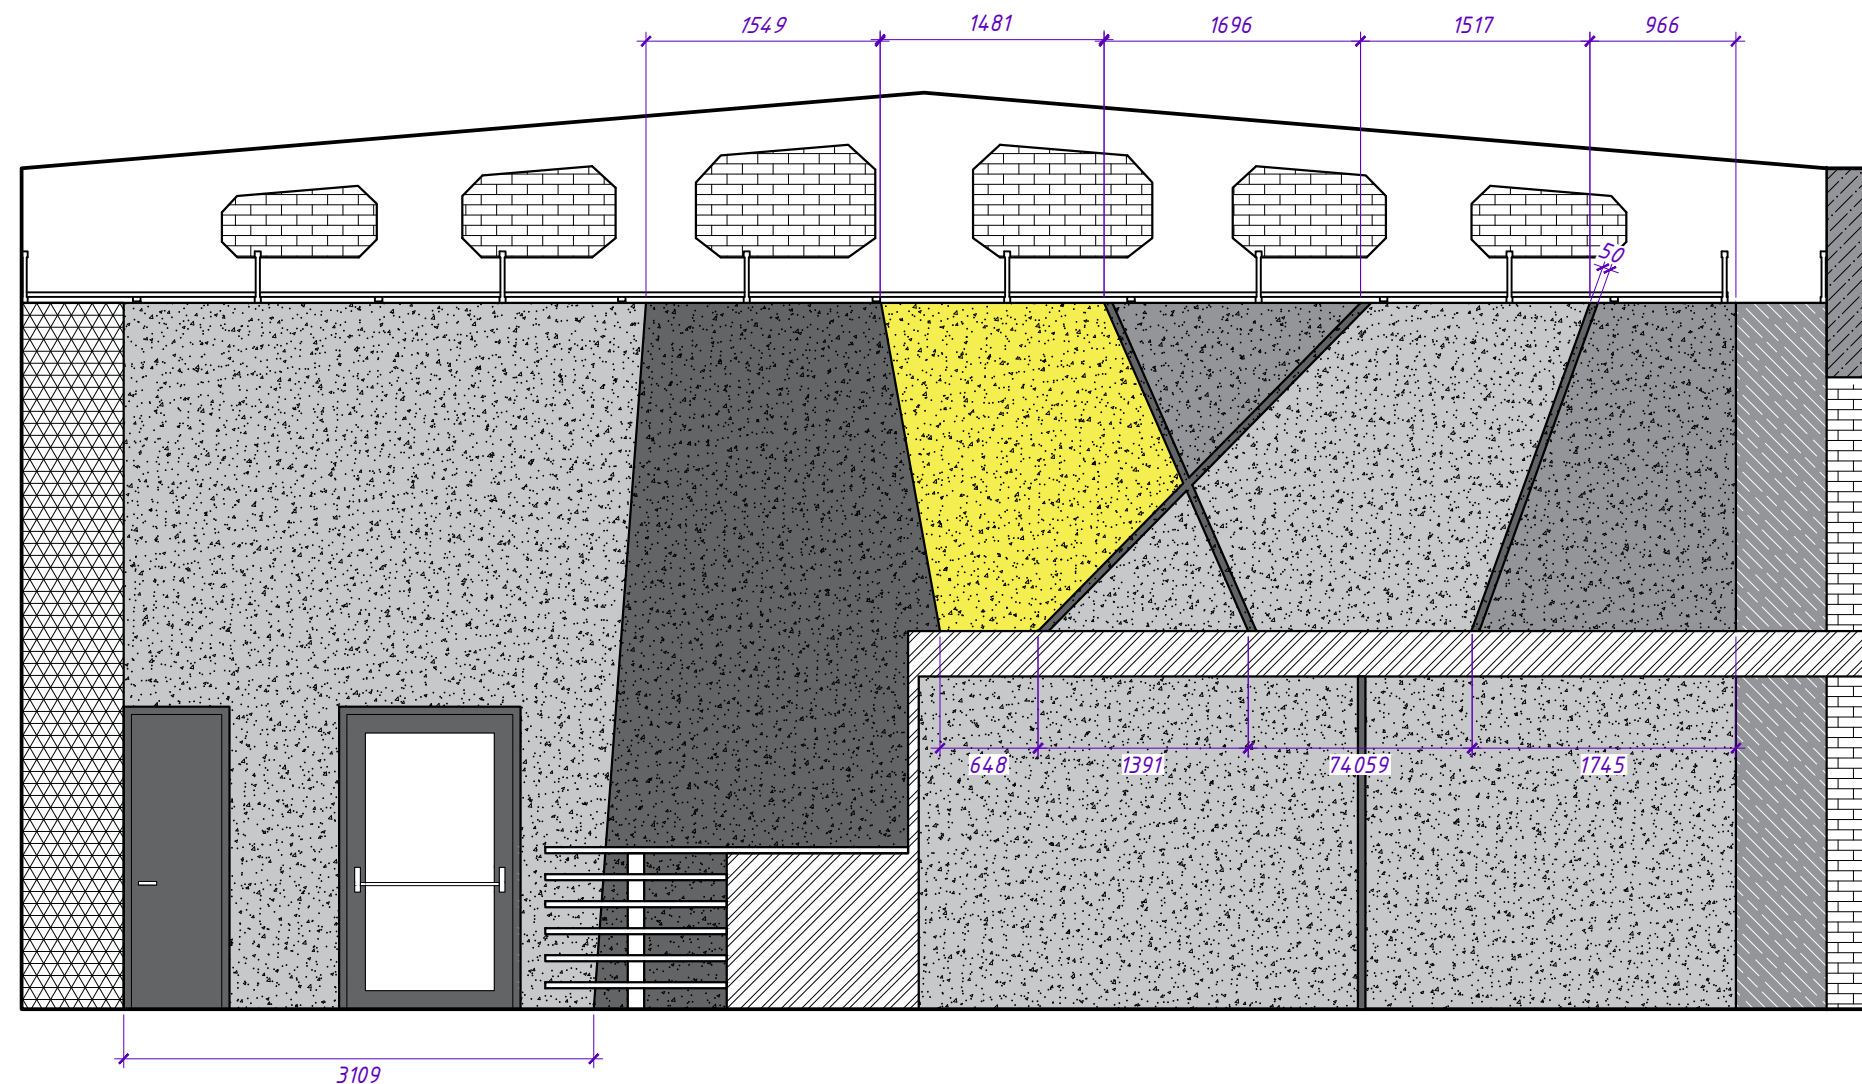


	окраска существующей штукатурки цвет светло-серый
	окраска существующей штукатурки цвет серый
	окраска существующей штукатурки цвет темно-серый
	окраска существующей штукатурки цвет желтый
	металлическая сетка на каркасе
	кирпичная стена декорированная, светлая
	декорирование под серый бетон

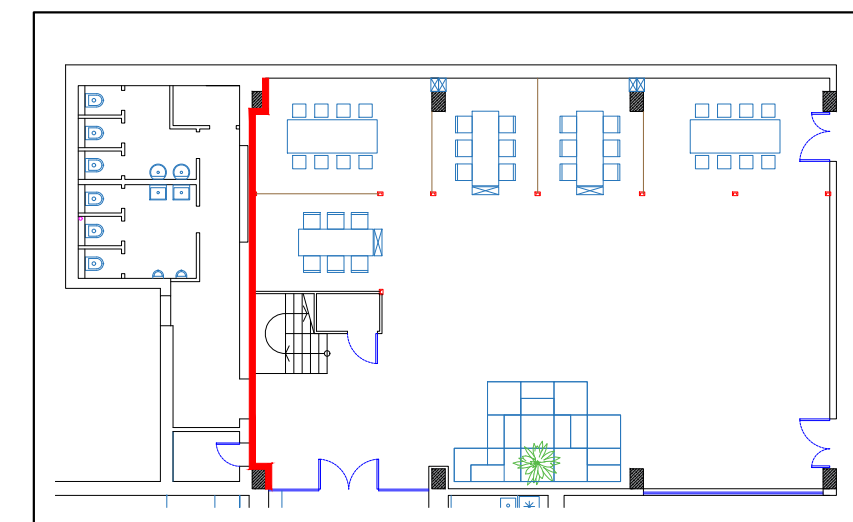


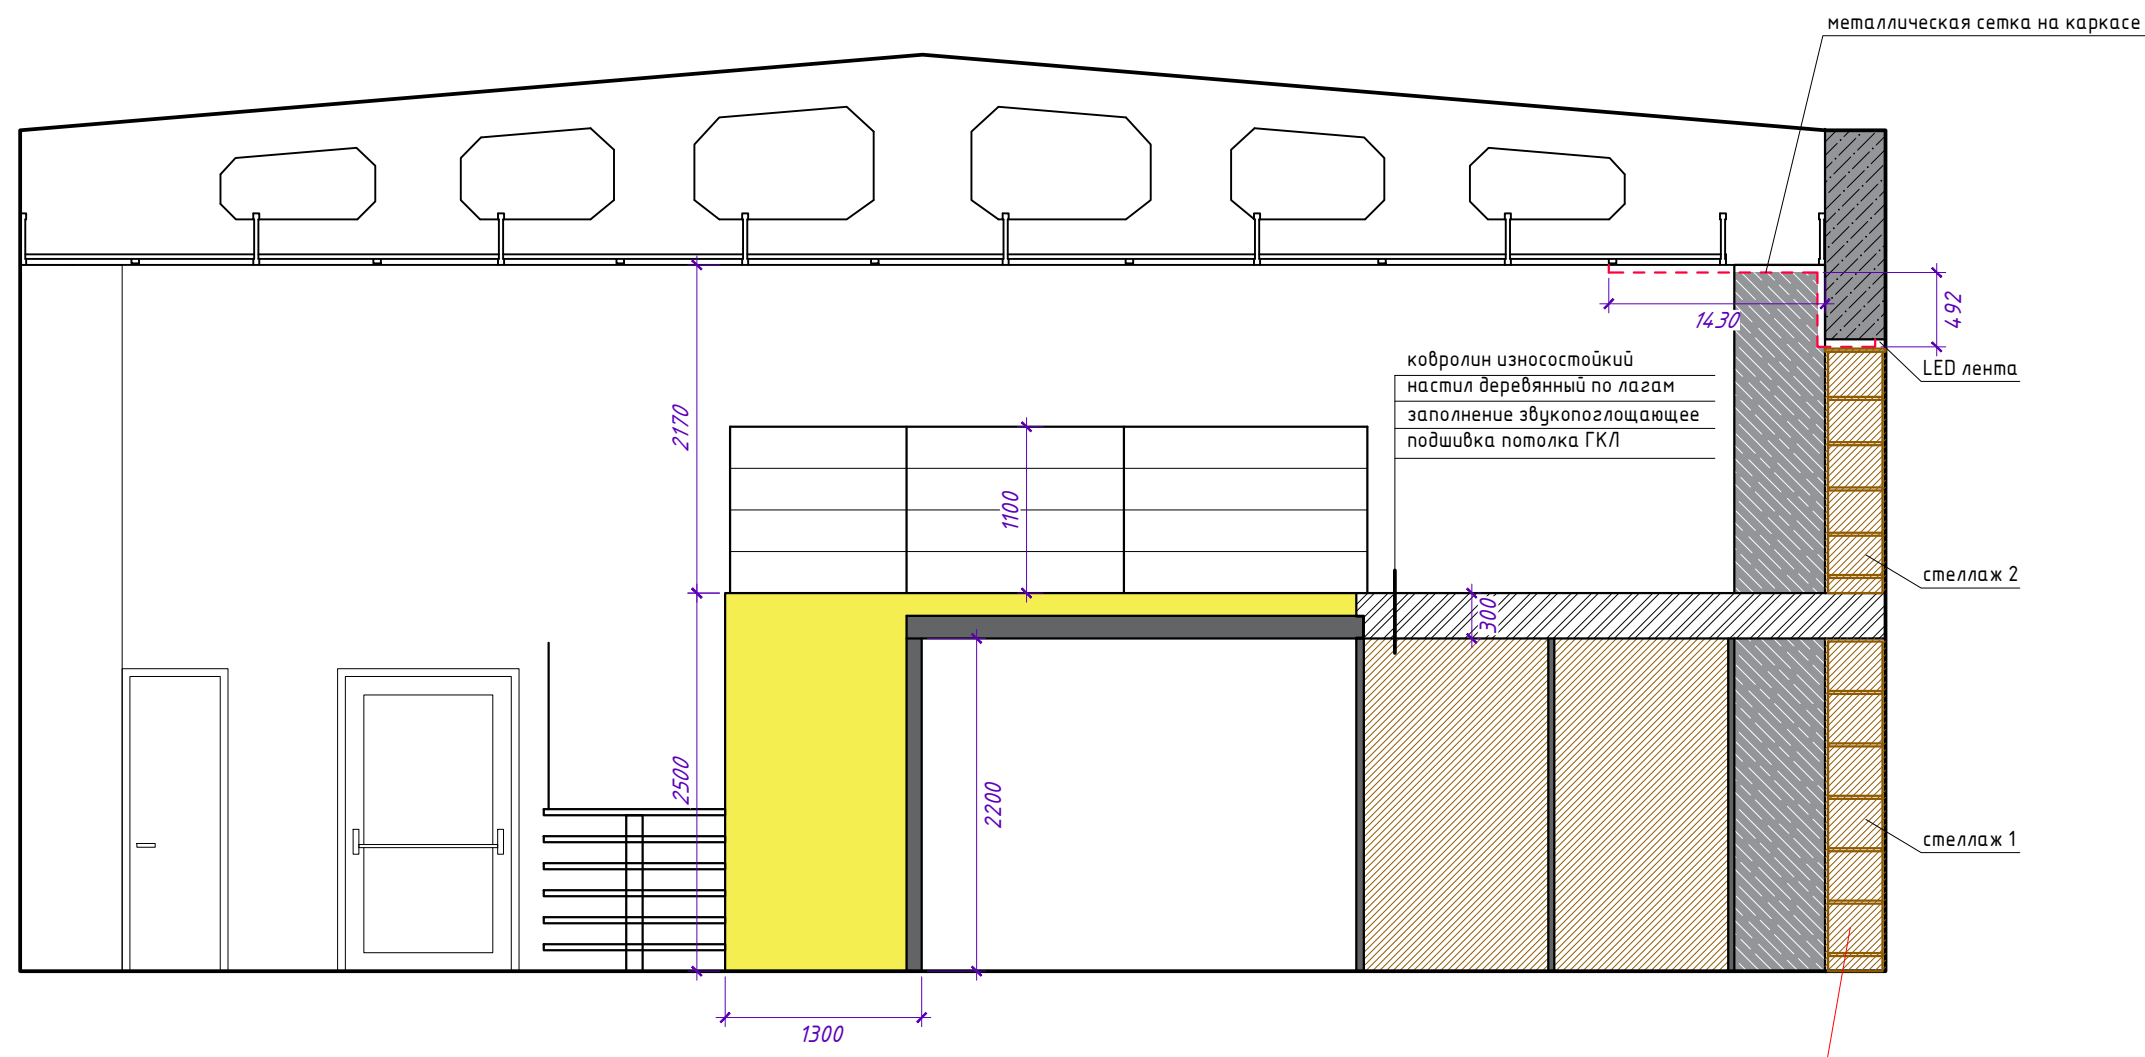


габариты стеллажей уточнять по месту


	ГКЛ, окраска желтый
	декорирование под серый бетон
	OSB панель

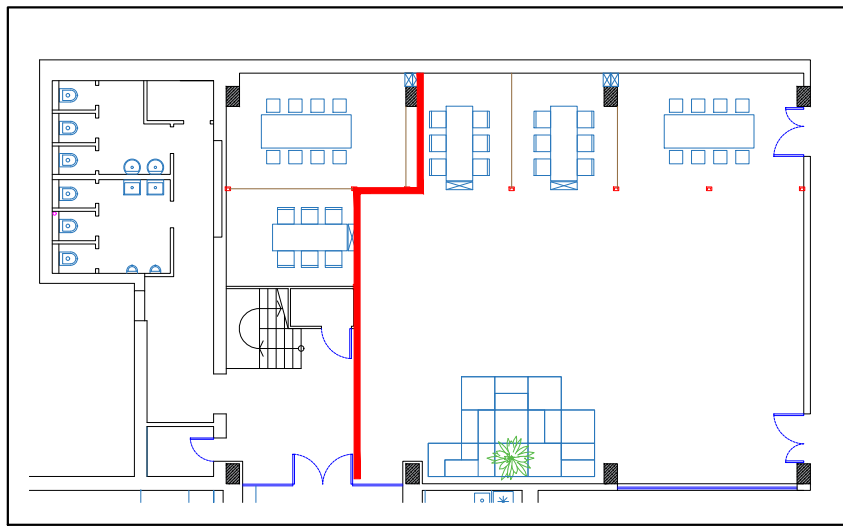

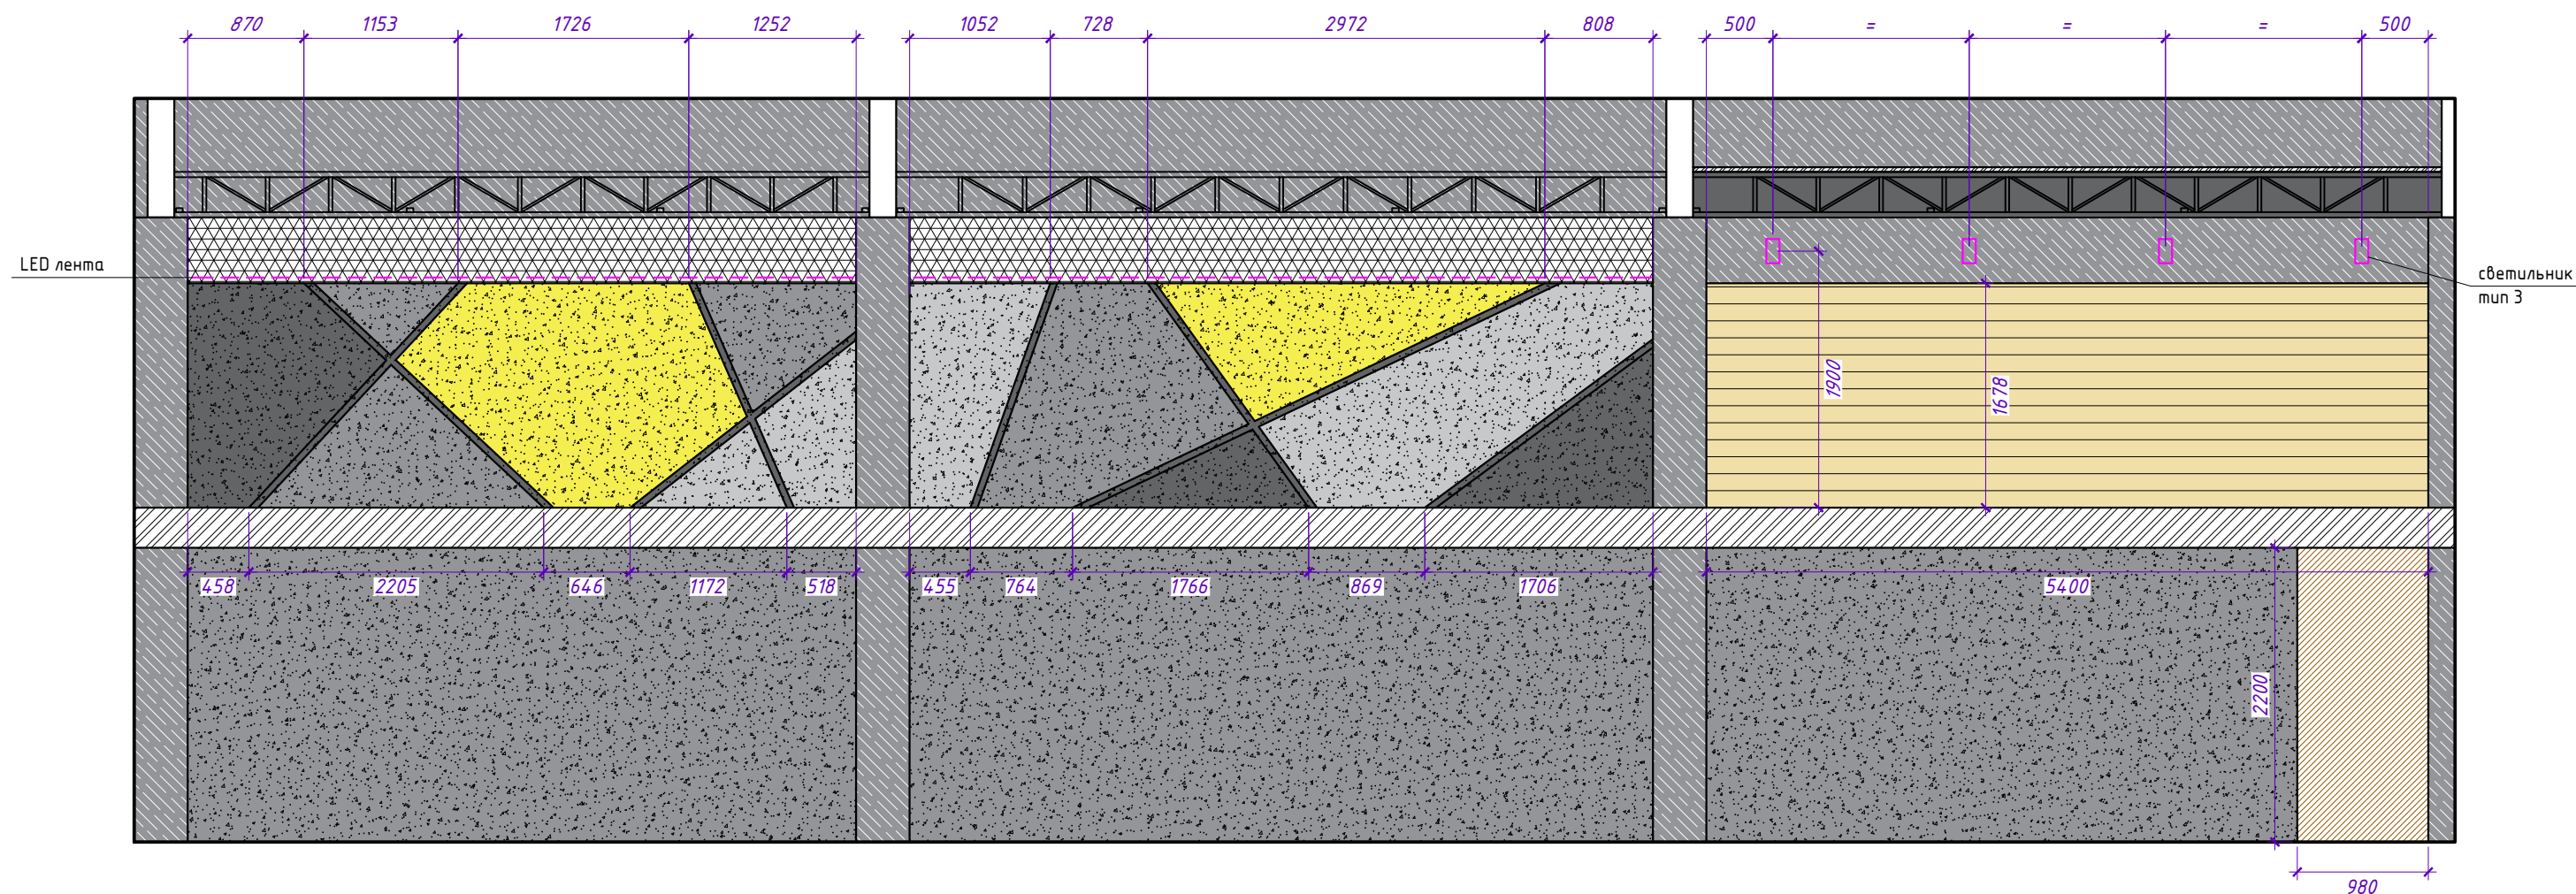


	окраска существующей штукатурки цвет светло-серый
	окраска существующей штукатурки цвет серый
	окраска существующей штукатурки цвет темно-серый
	окраска существующей штукатурки цвет желтый
	металлическая сетка на каркасе
	ламинат под дерево на стене
	декорирование под серый бетон
	OSB панель

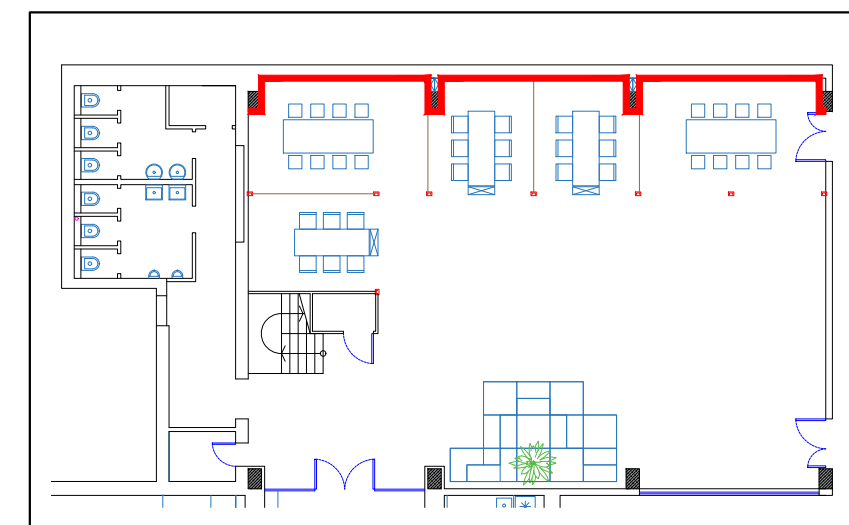

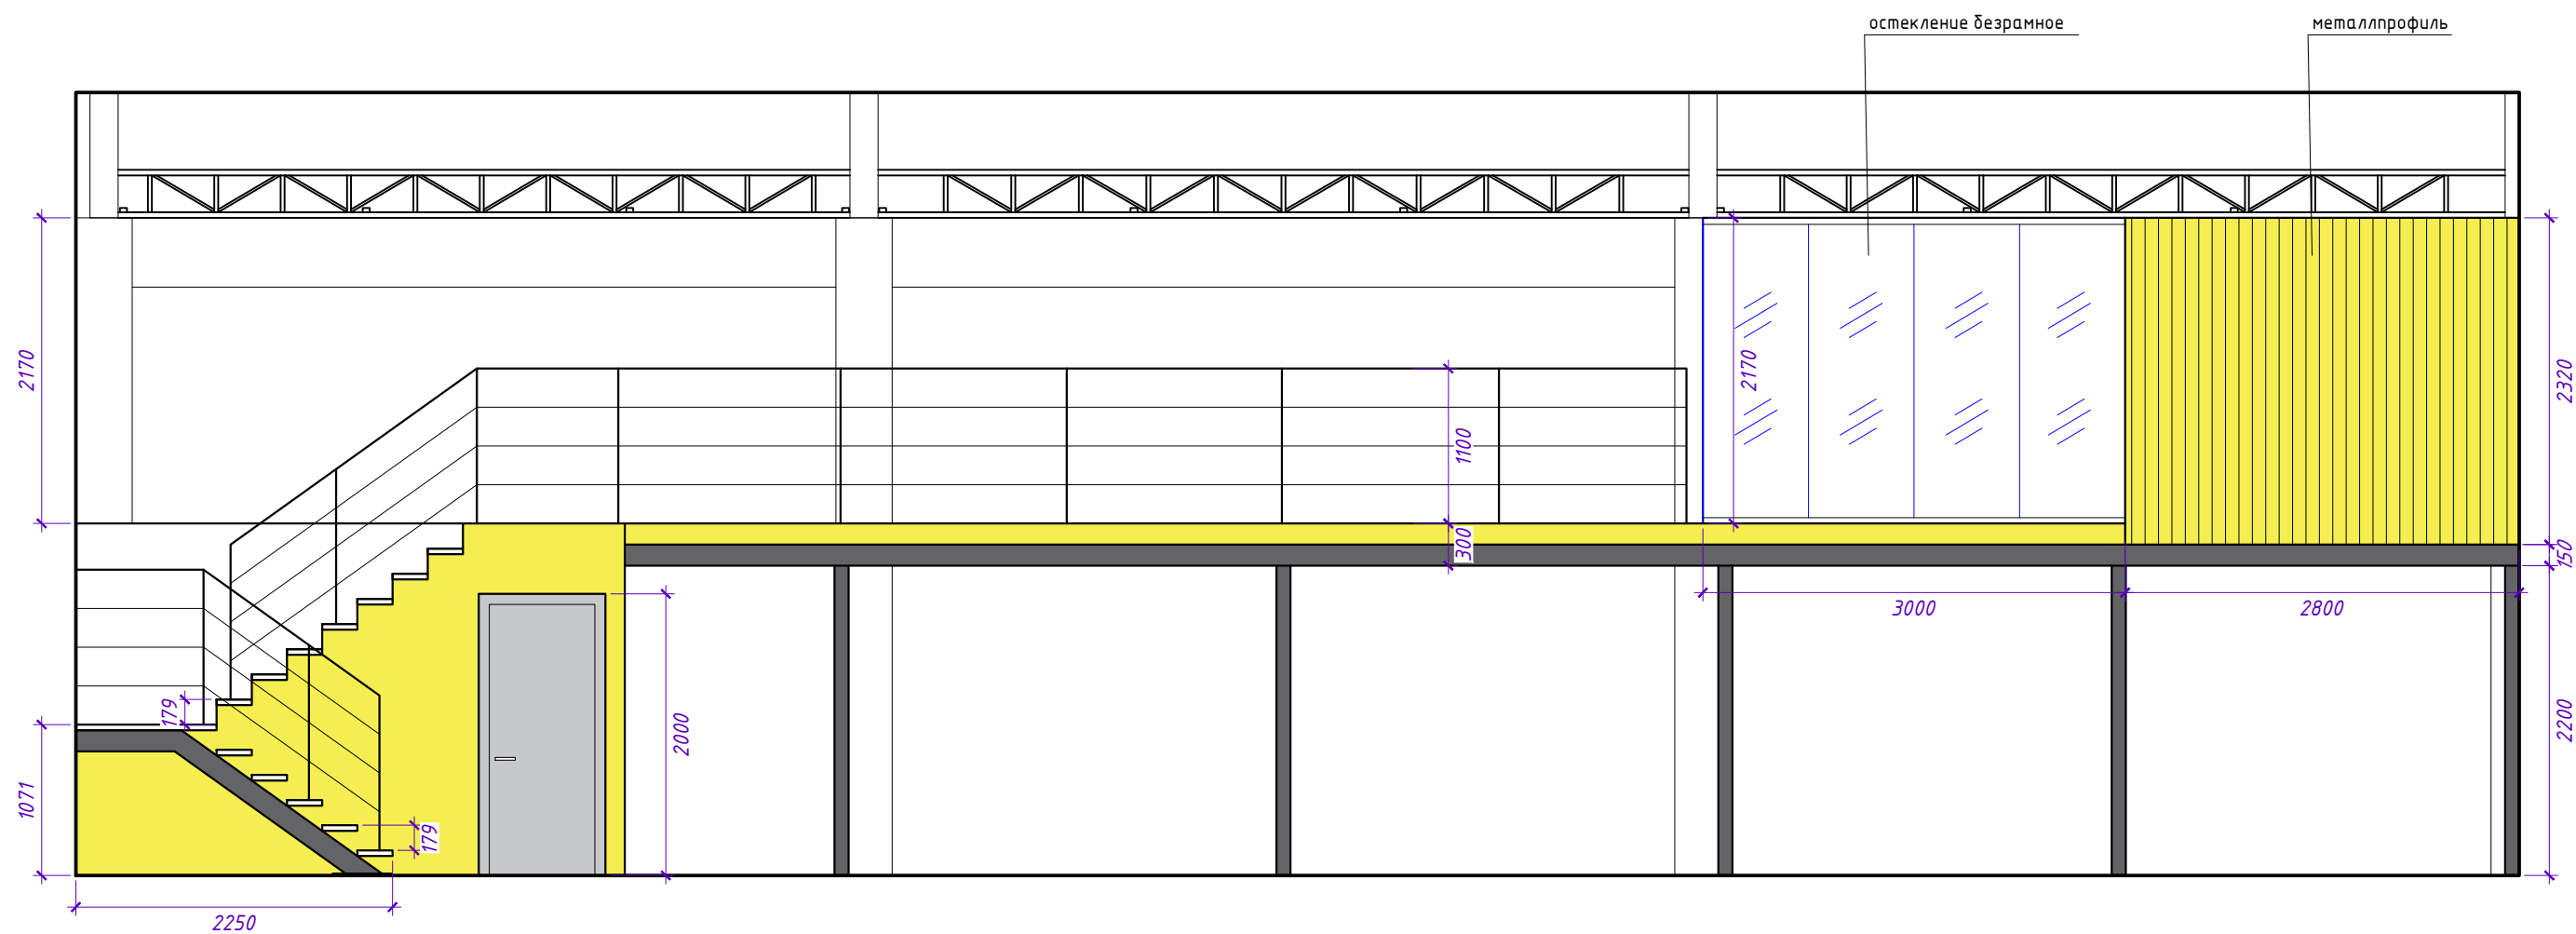

ГКЛ, окраска желтый

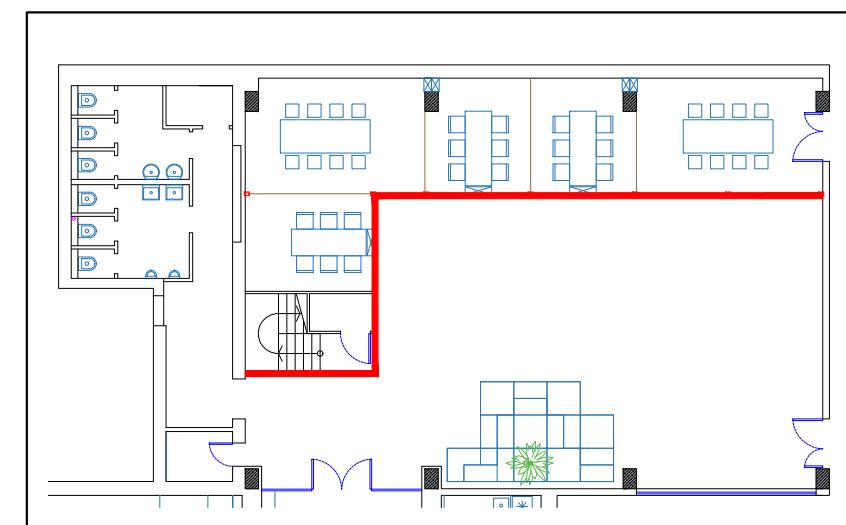


Развертки стен


Лист


20

Формат А3


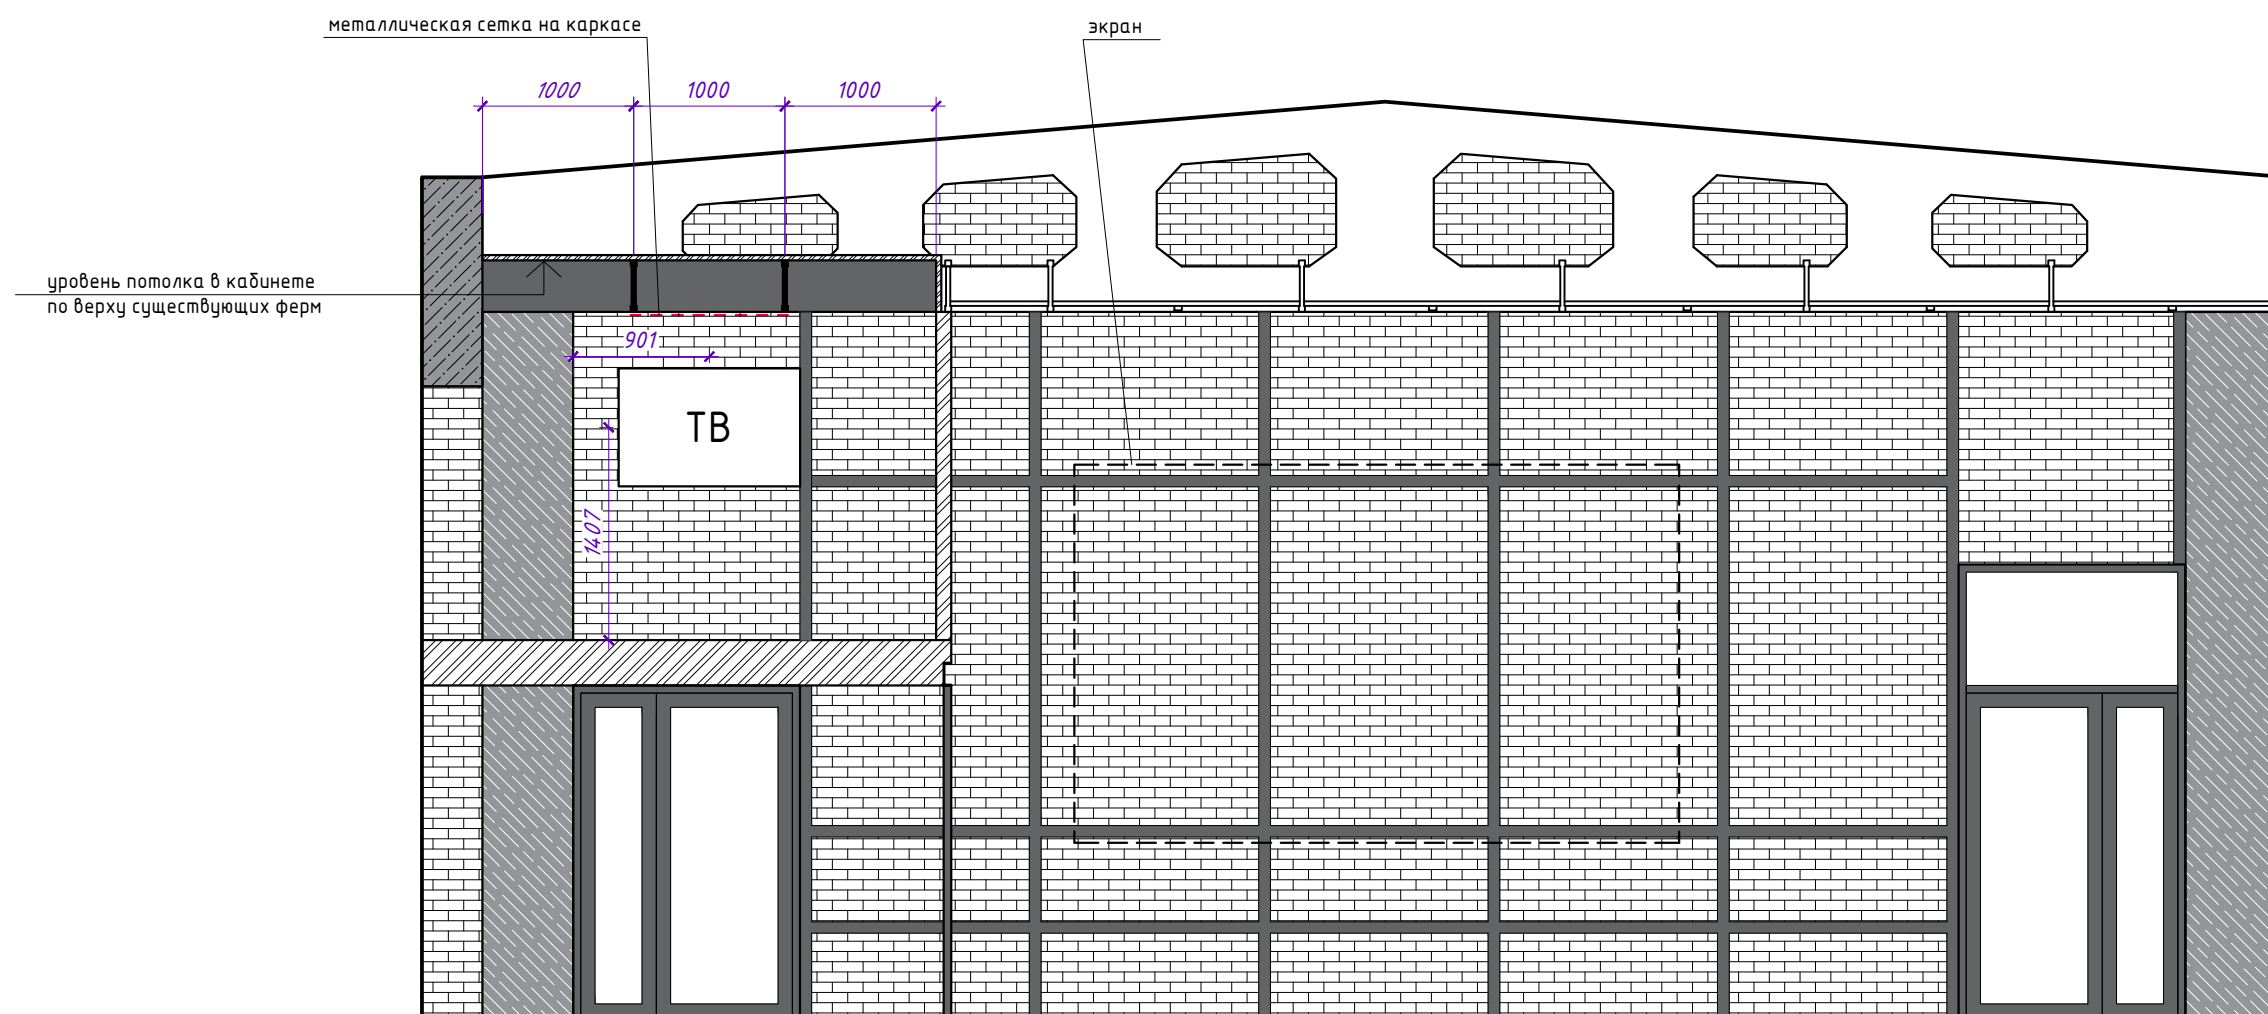



	кирпичная стена декорированная, светлая
	декорирование под серый бетон

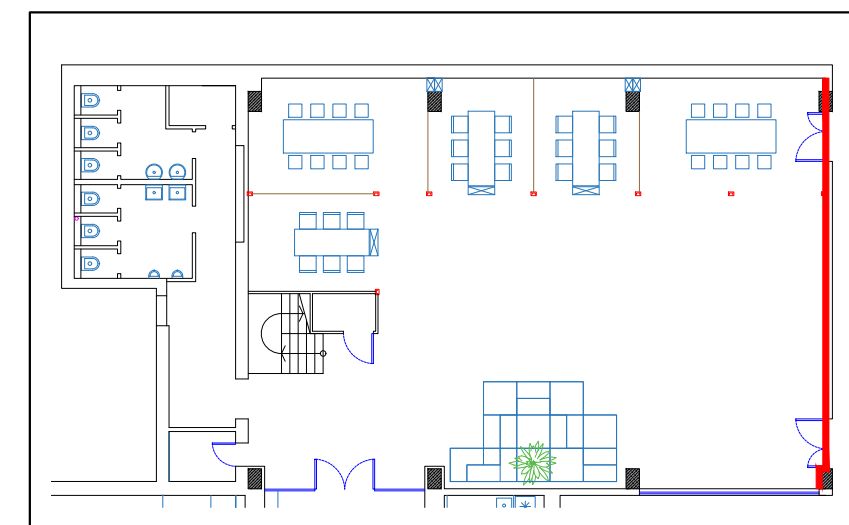

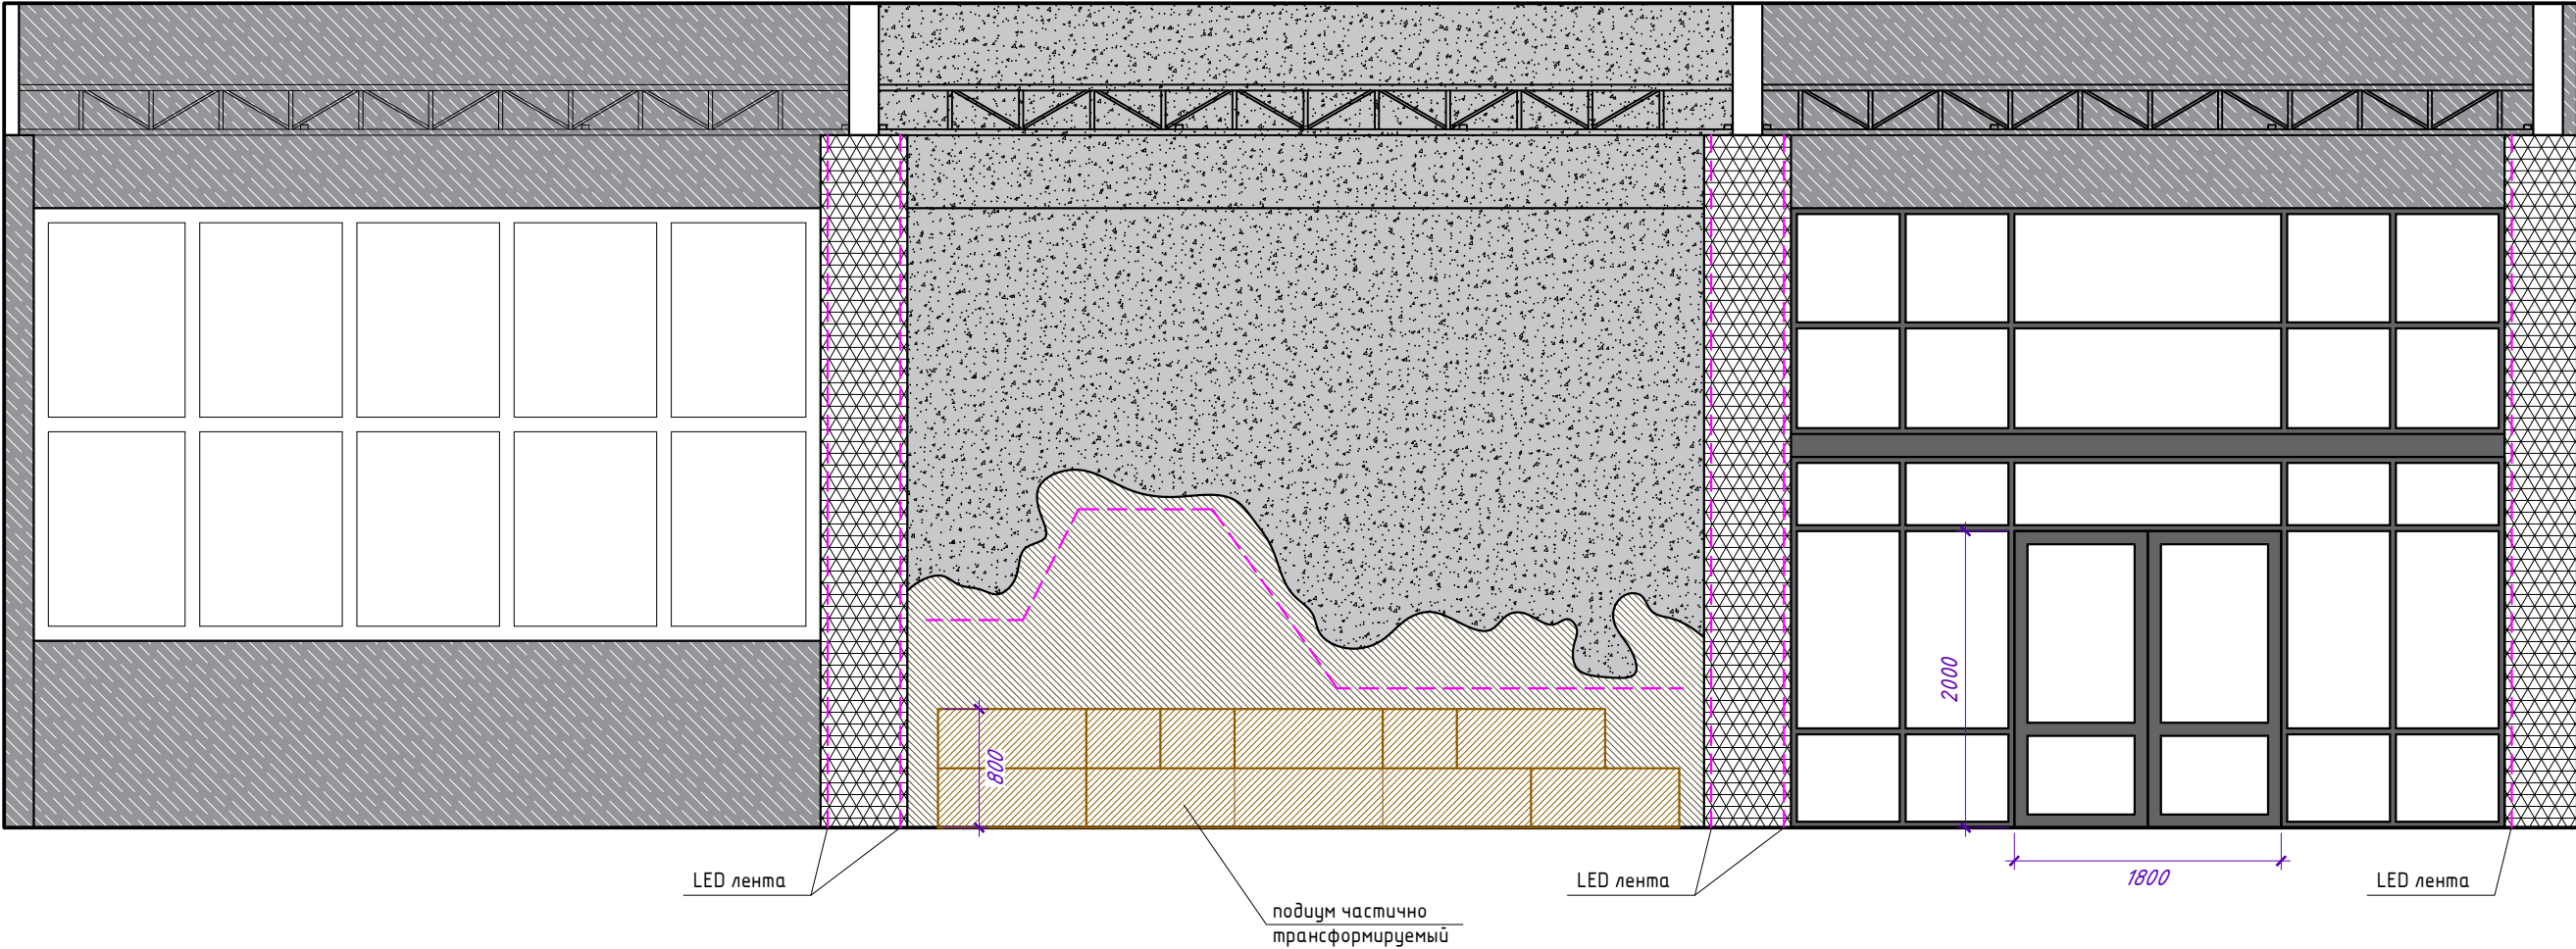


	окраска существующей штукатурки цвет светло-серый
	металлическая сетка на каркасе
	декорирование под серый бетон
	OSB панель
	OSB панель окрашенная в темно-коричневый

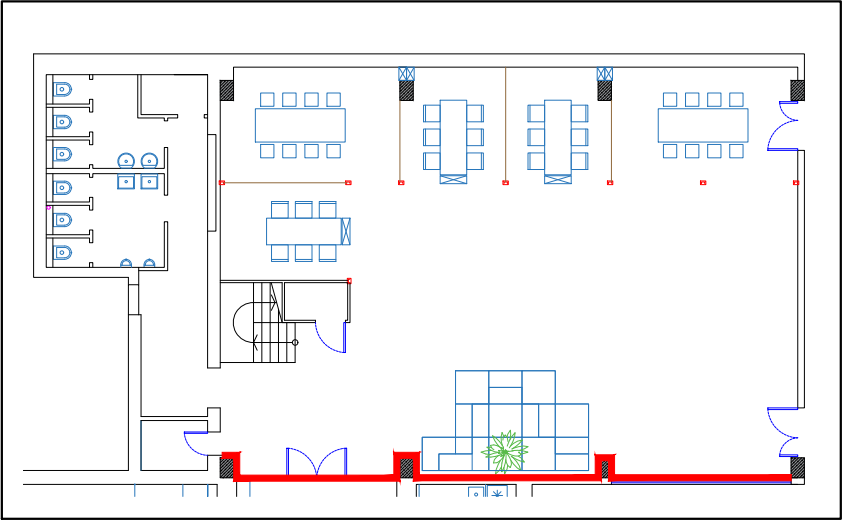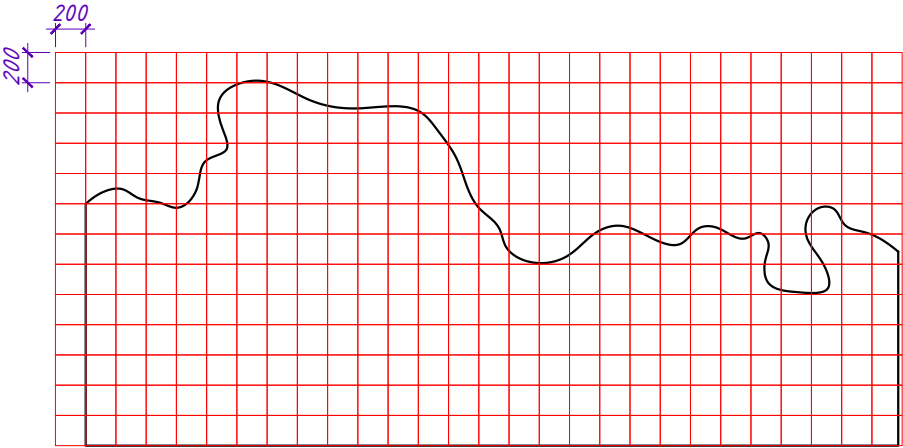

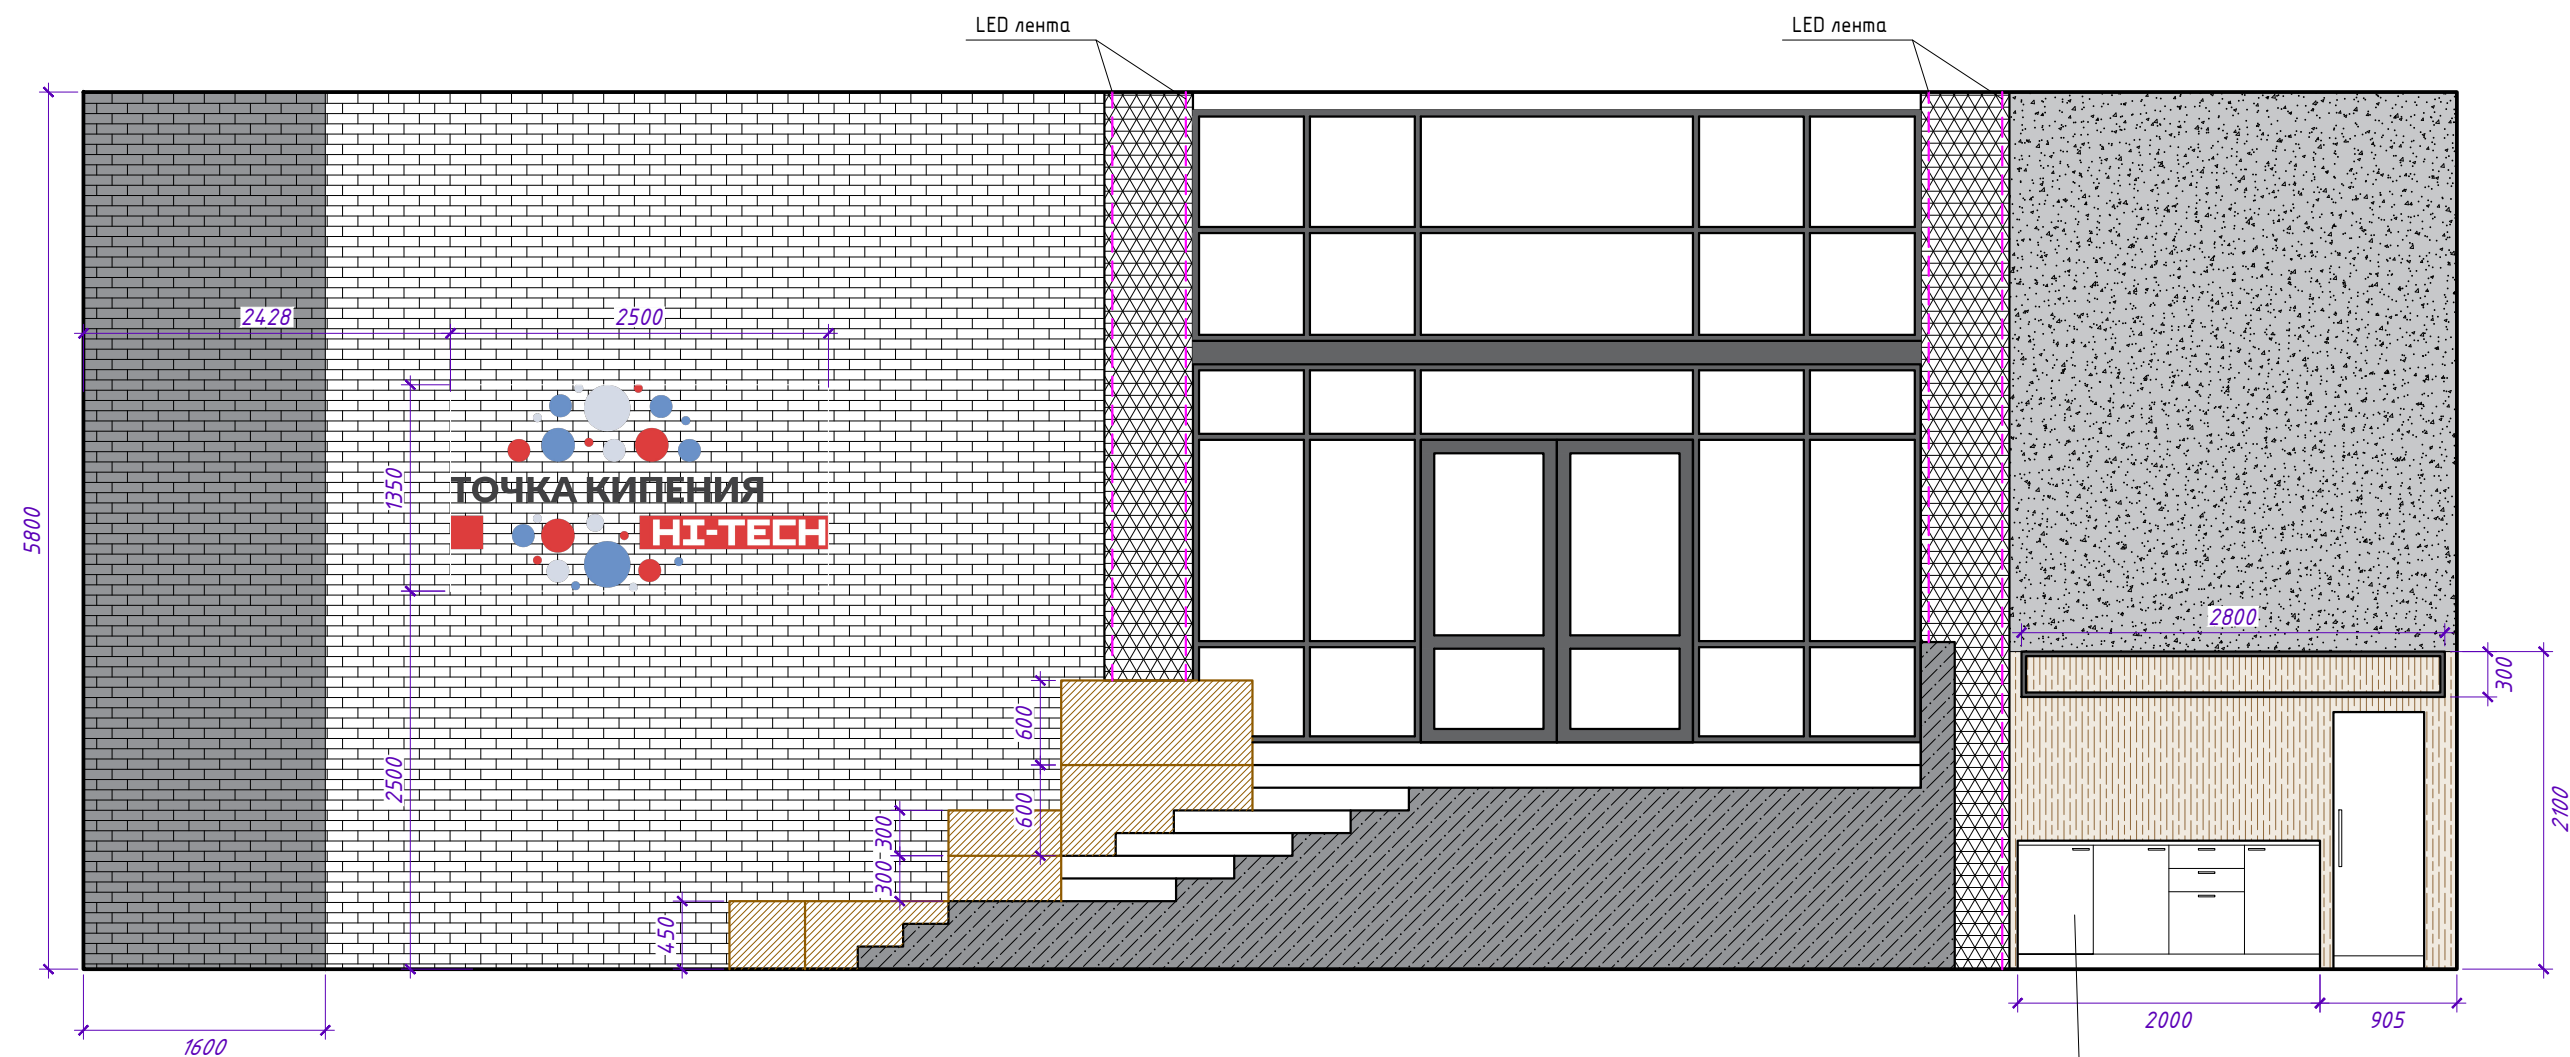

нанести маркировку "пожарный гидрант"

	окраска существующей штукатурки цвет светло-серый
	металлическая сетка на каркасе
	кирпичная стена декорированная, светлая
	кирпичная стена декорированная, темная
	декоративная штукатурка
	OSB панель

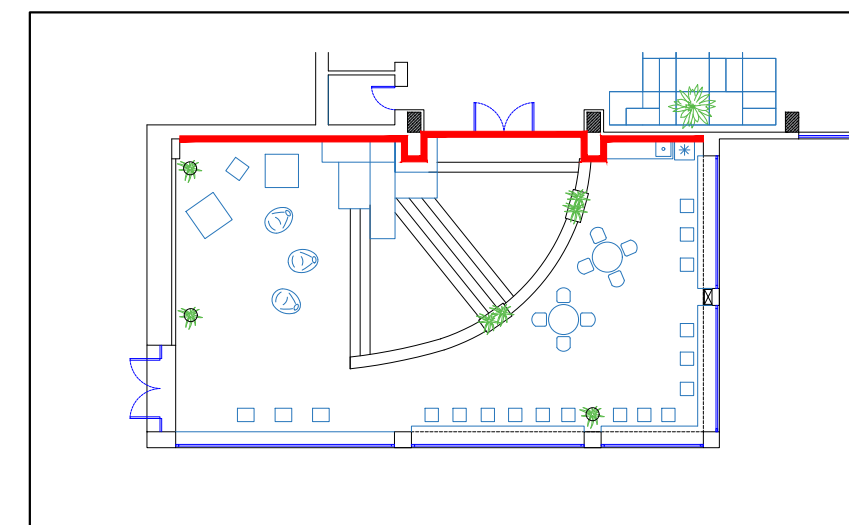


Развертки стен

Лист


23


Формат А3

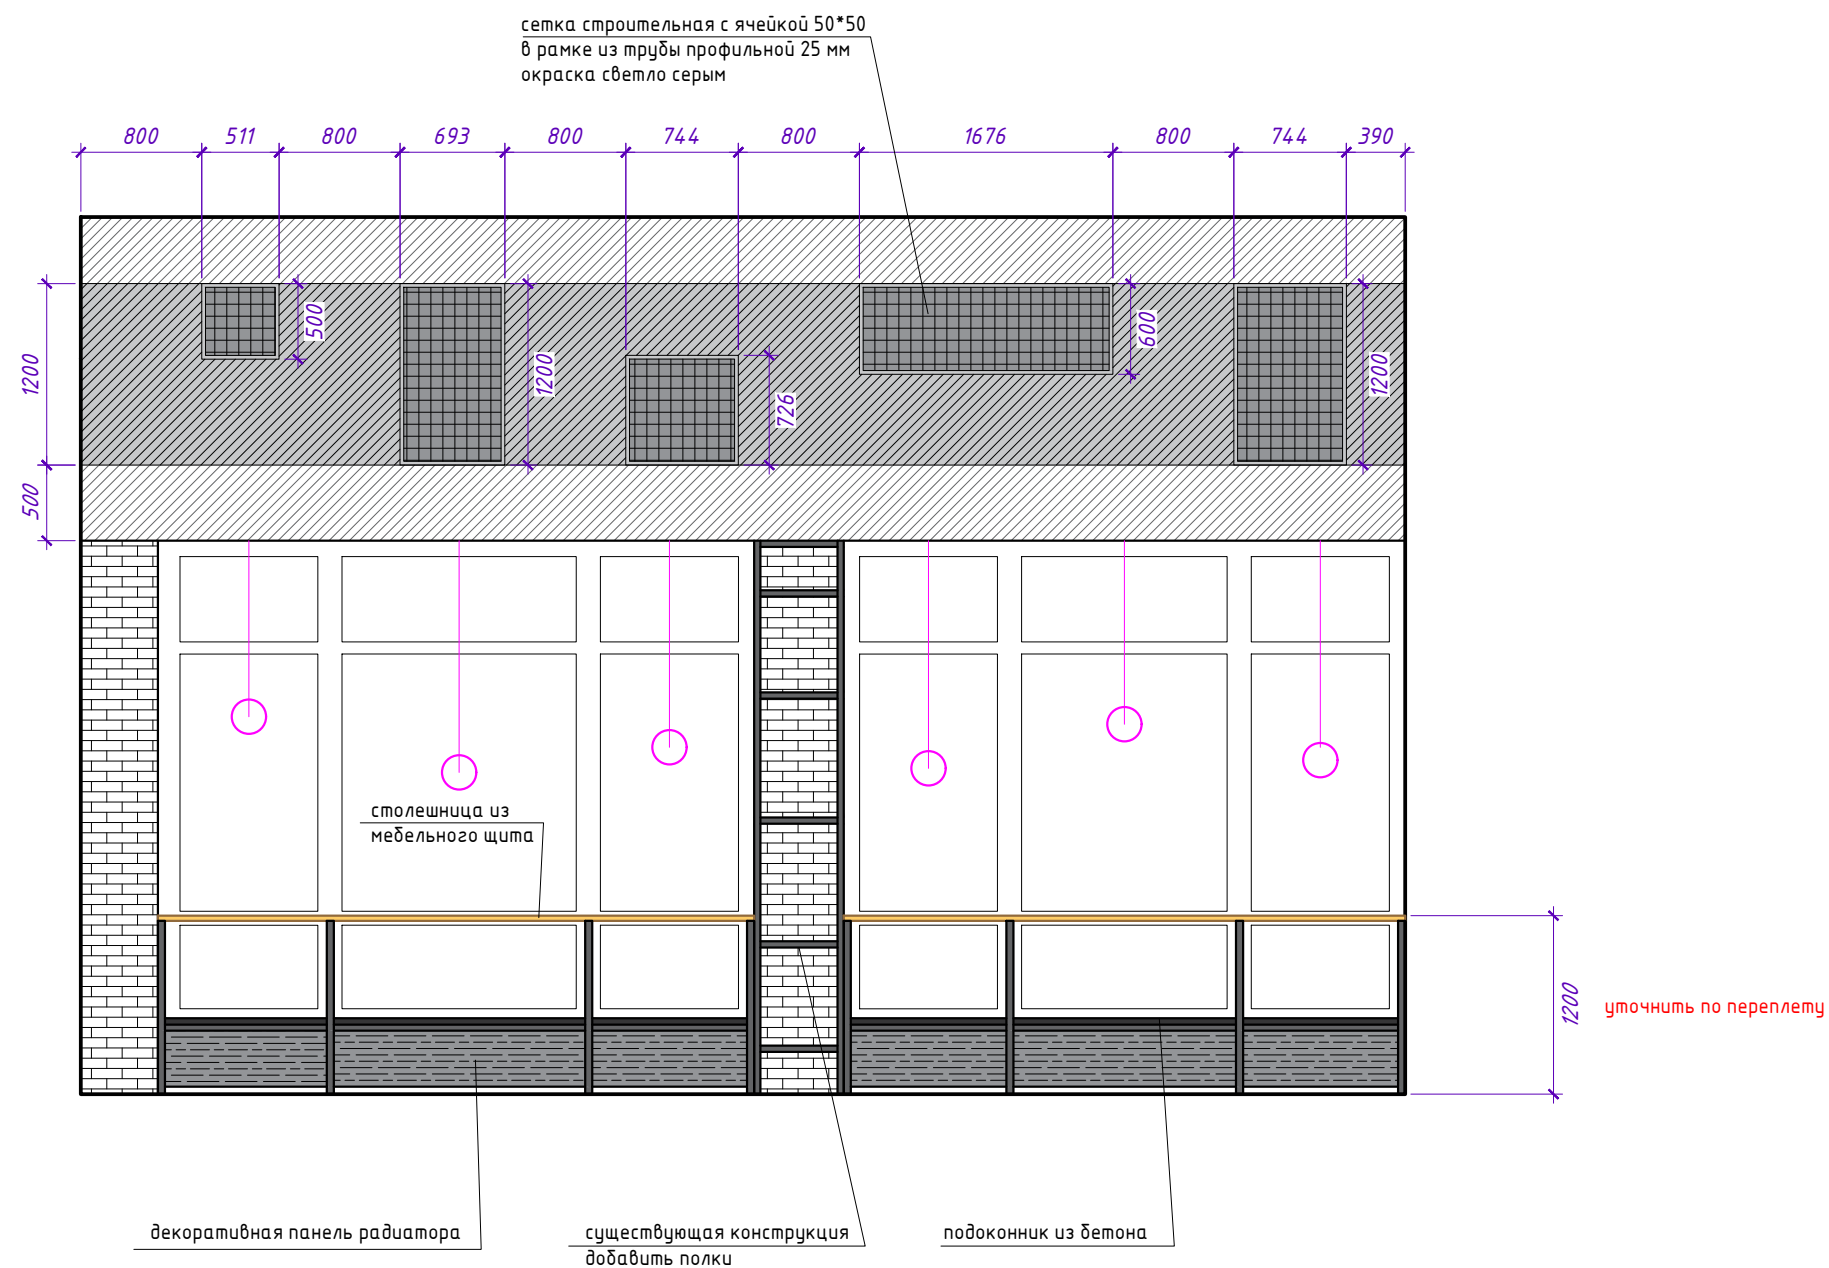

	окраска белый
	кирпичная стена декорированная, светлая
	ГКЛ, окраска светло-серый нейтральный
	ГКЛ, окраска темно-серый нейтральный



высечка на декоративной панели радиатора

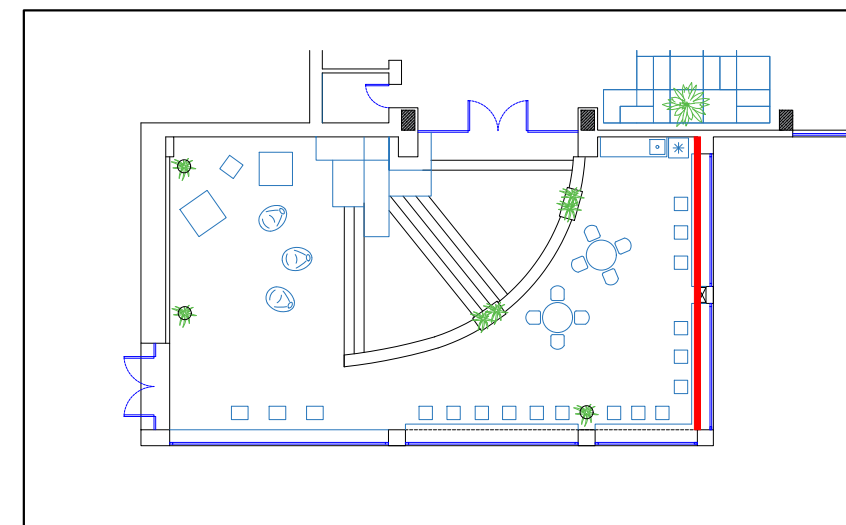


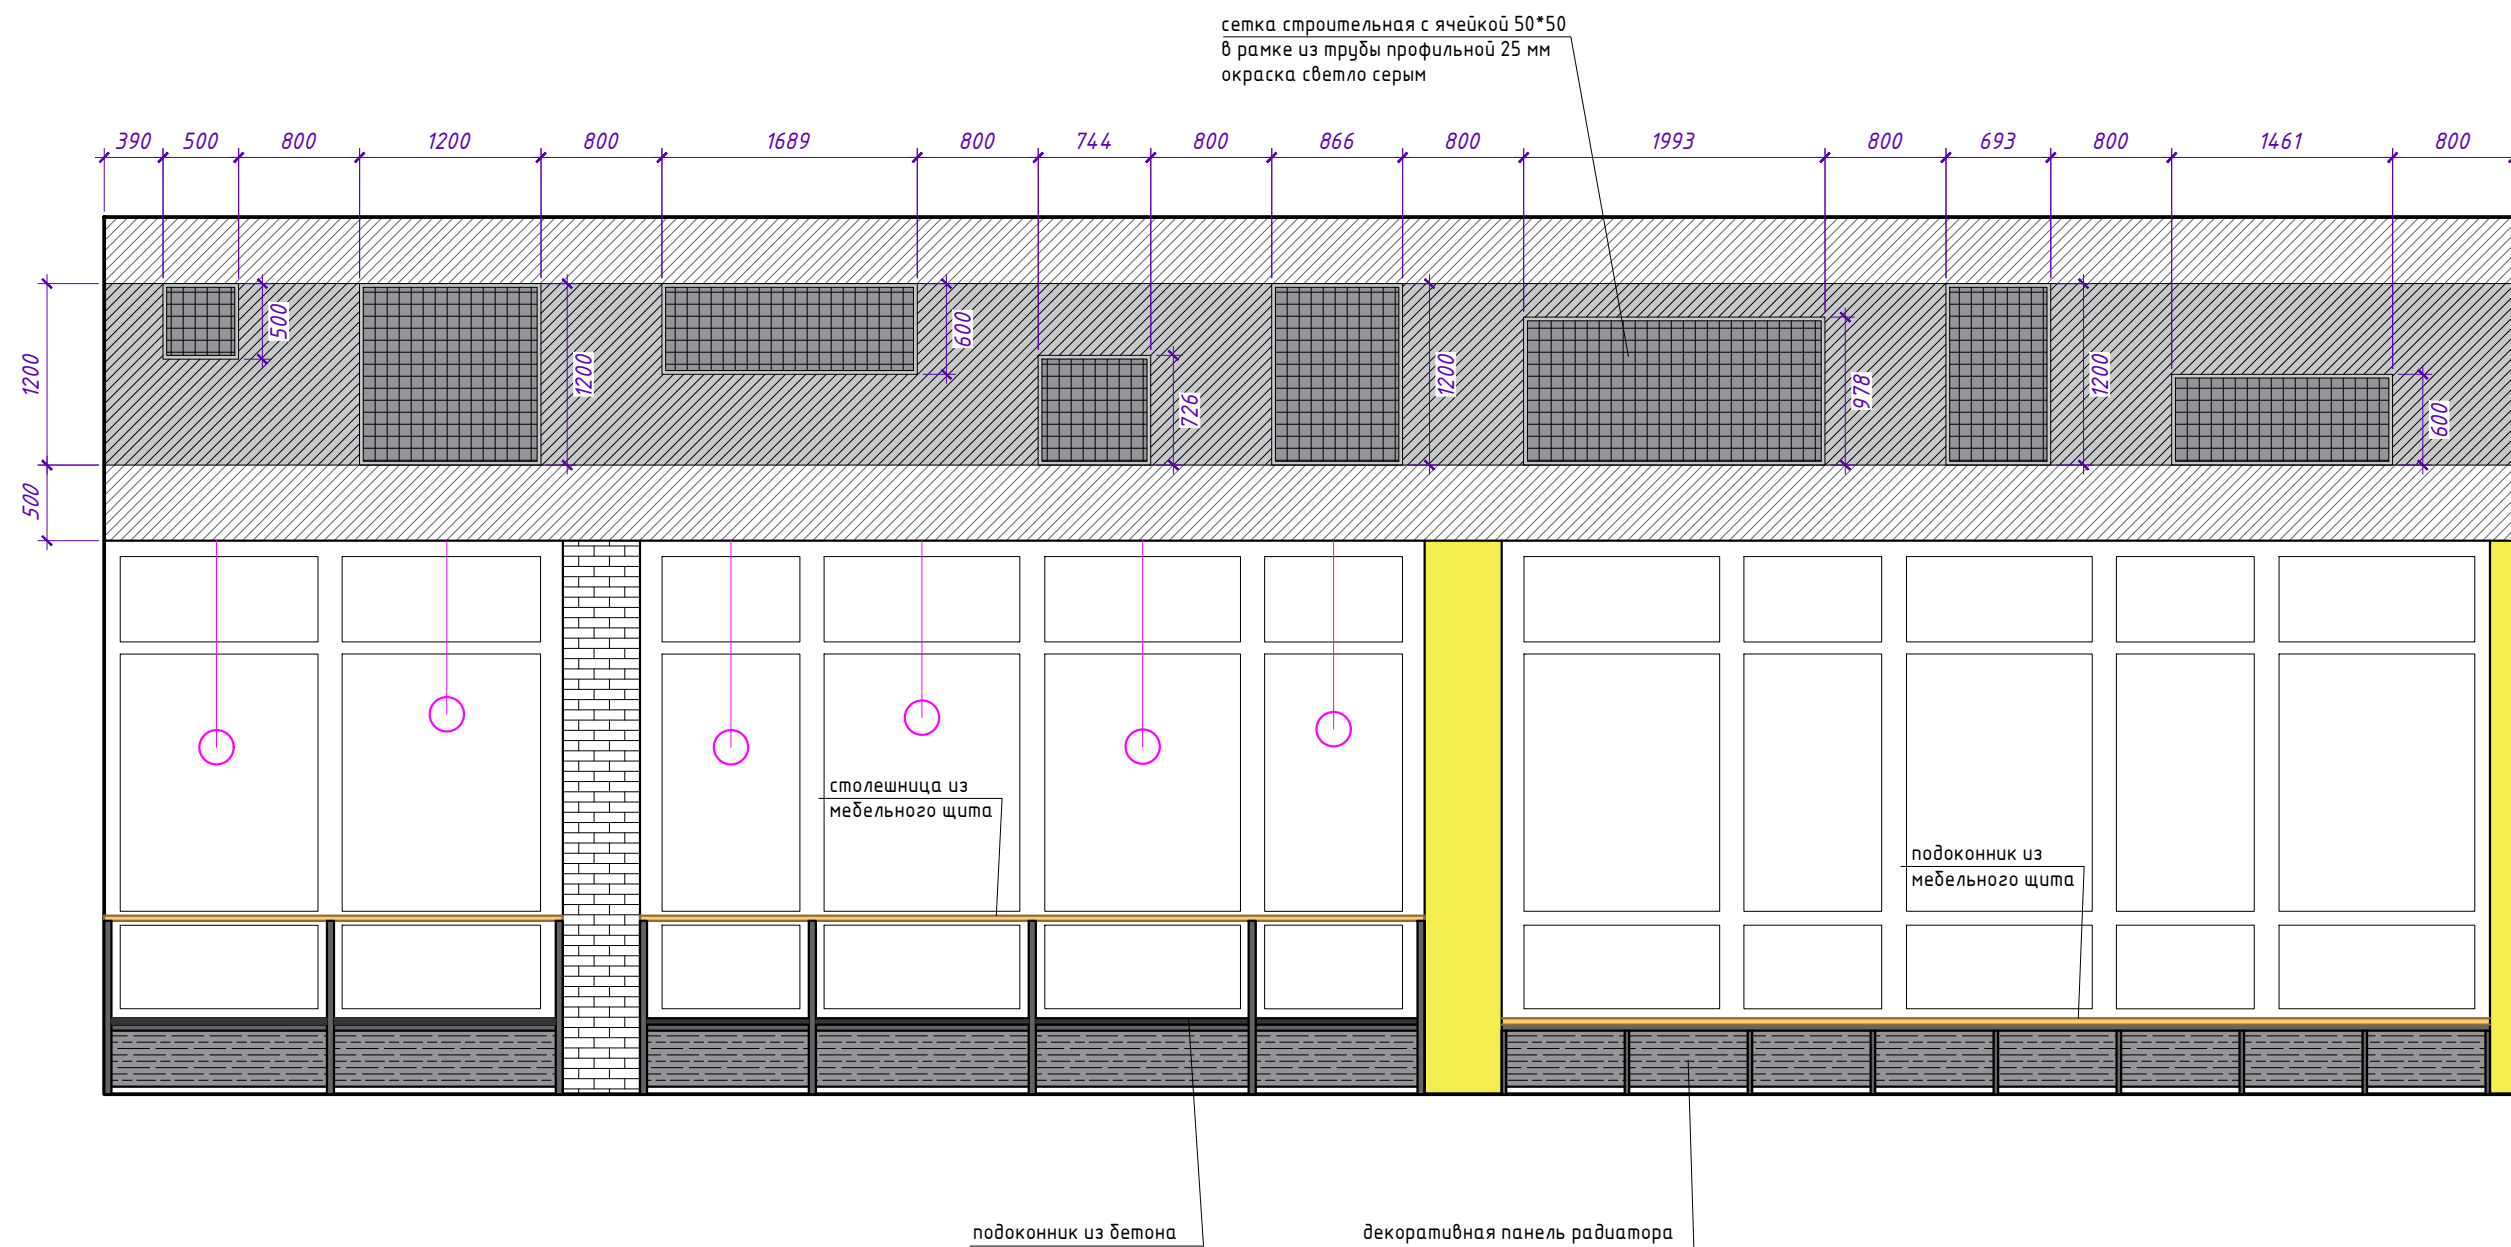


	окраска белый
	ГКЛ, окраска желтый
	кирпичная стена декорированная, светлая
	ГКЛ, окраска светло-серый нейтральный
	ГКЛ, окраска темно-серый нейтральный




высечка на декоративной панели радиатора

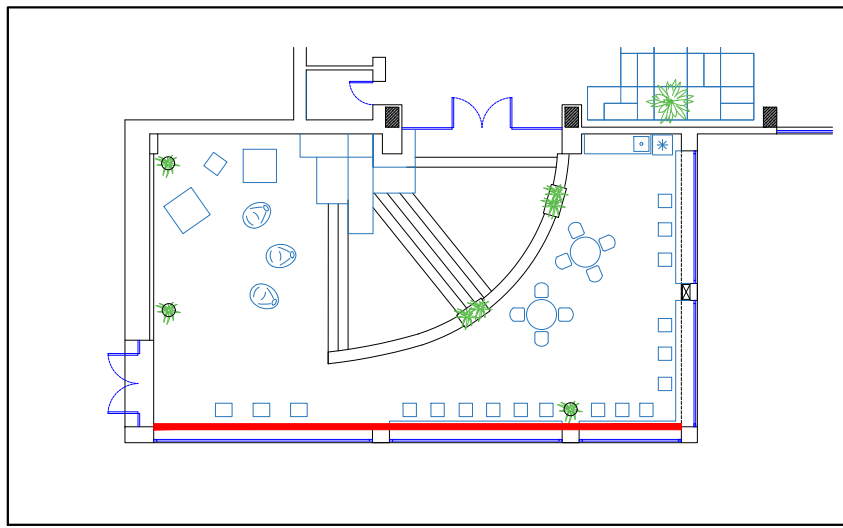
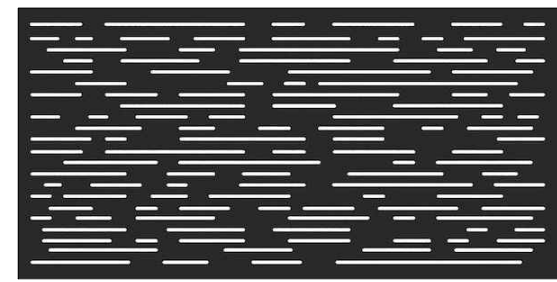


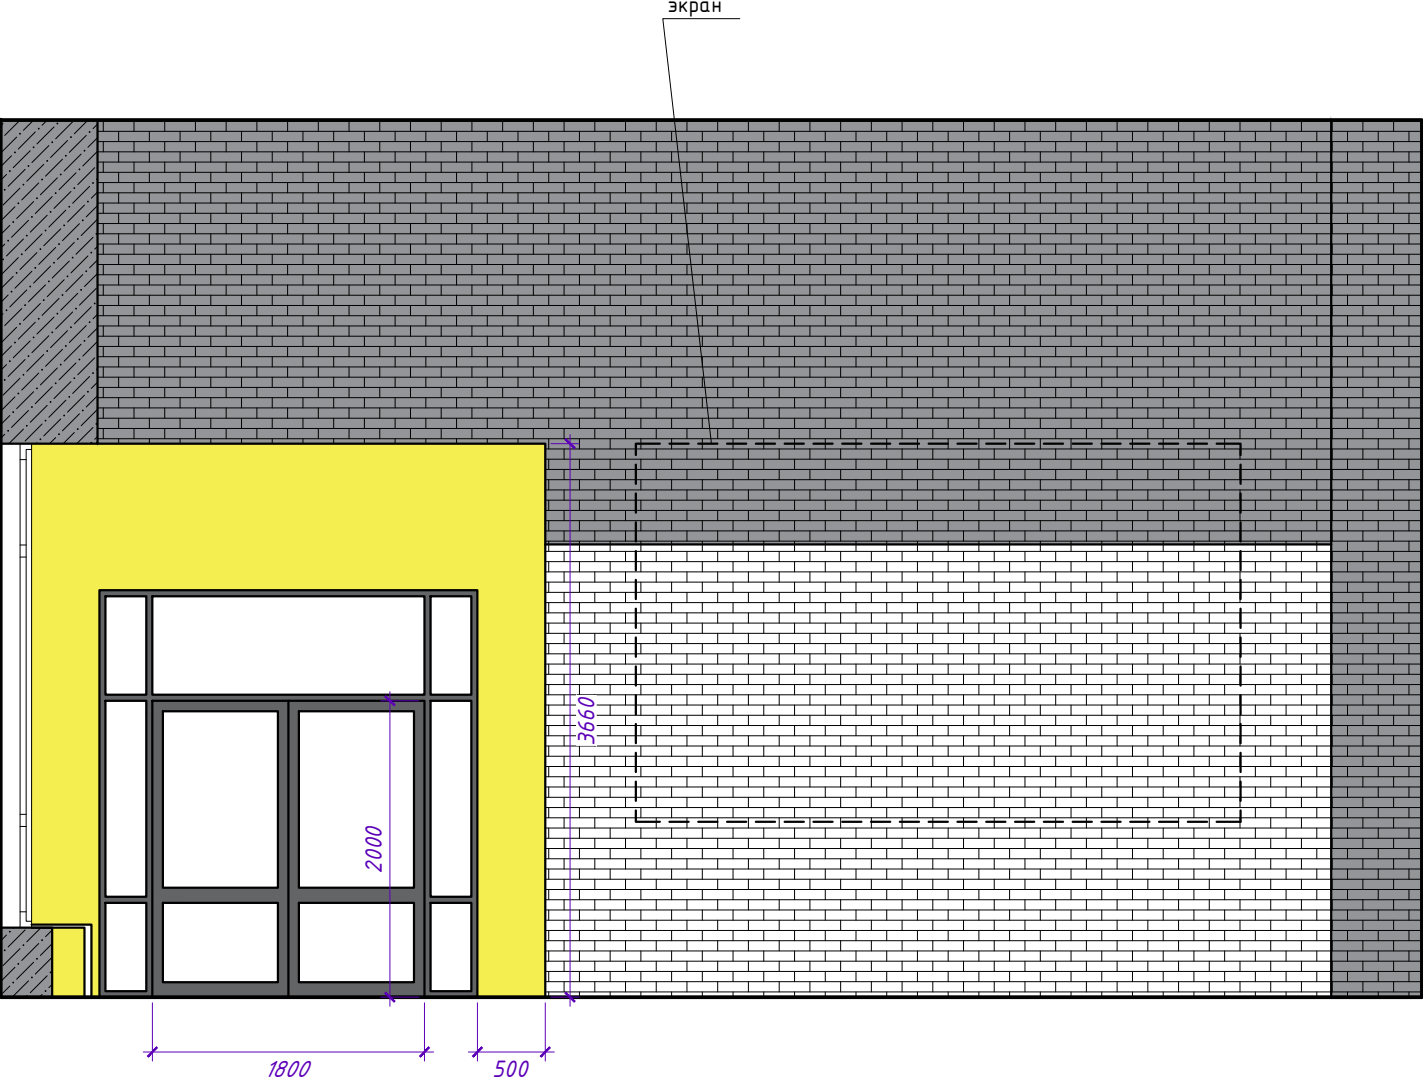


	кирпичная стена декорированная, темная
	ГКЛ, окраска желтый
	кирпичная стена декорированная, светлая



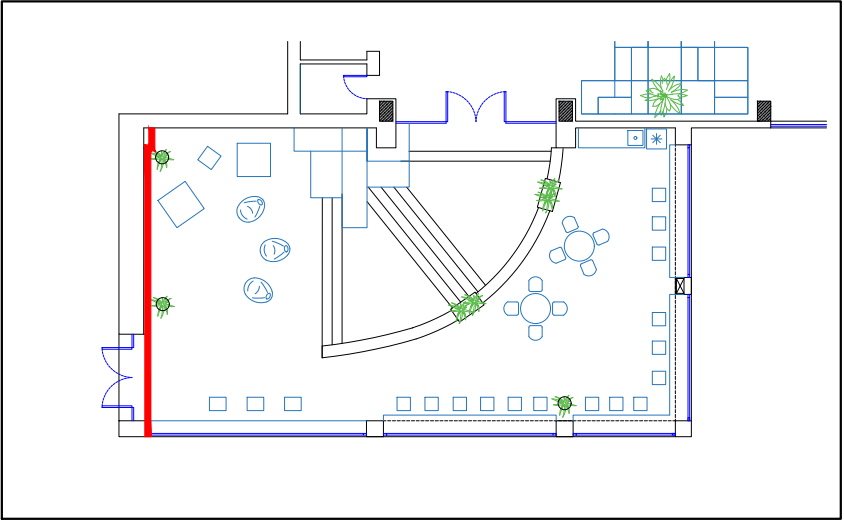


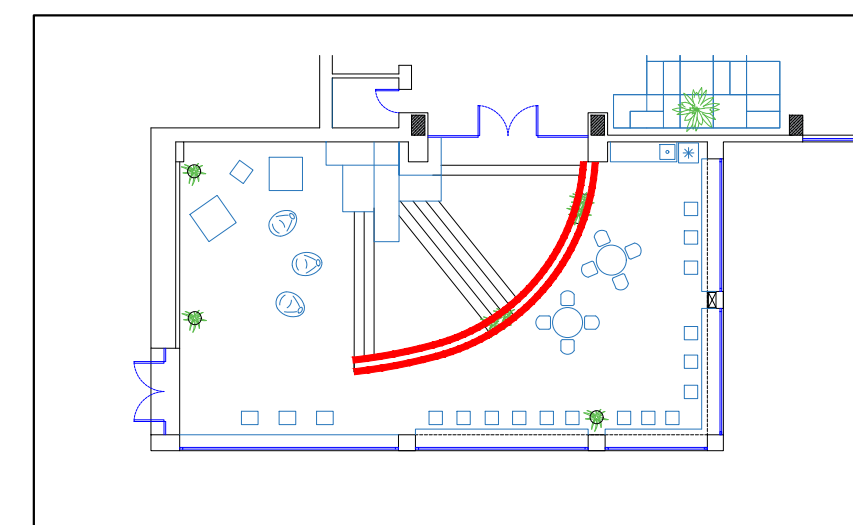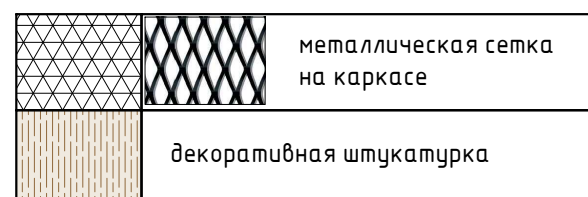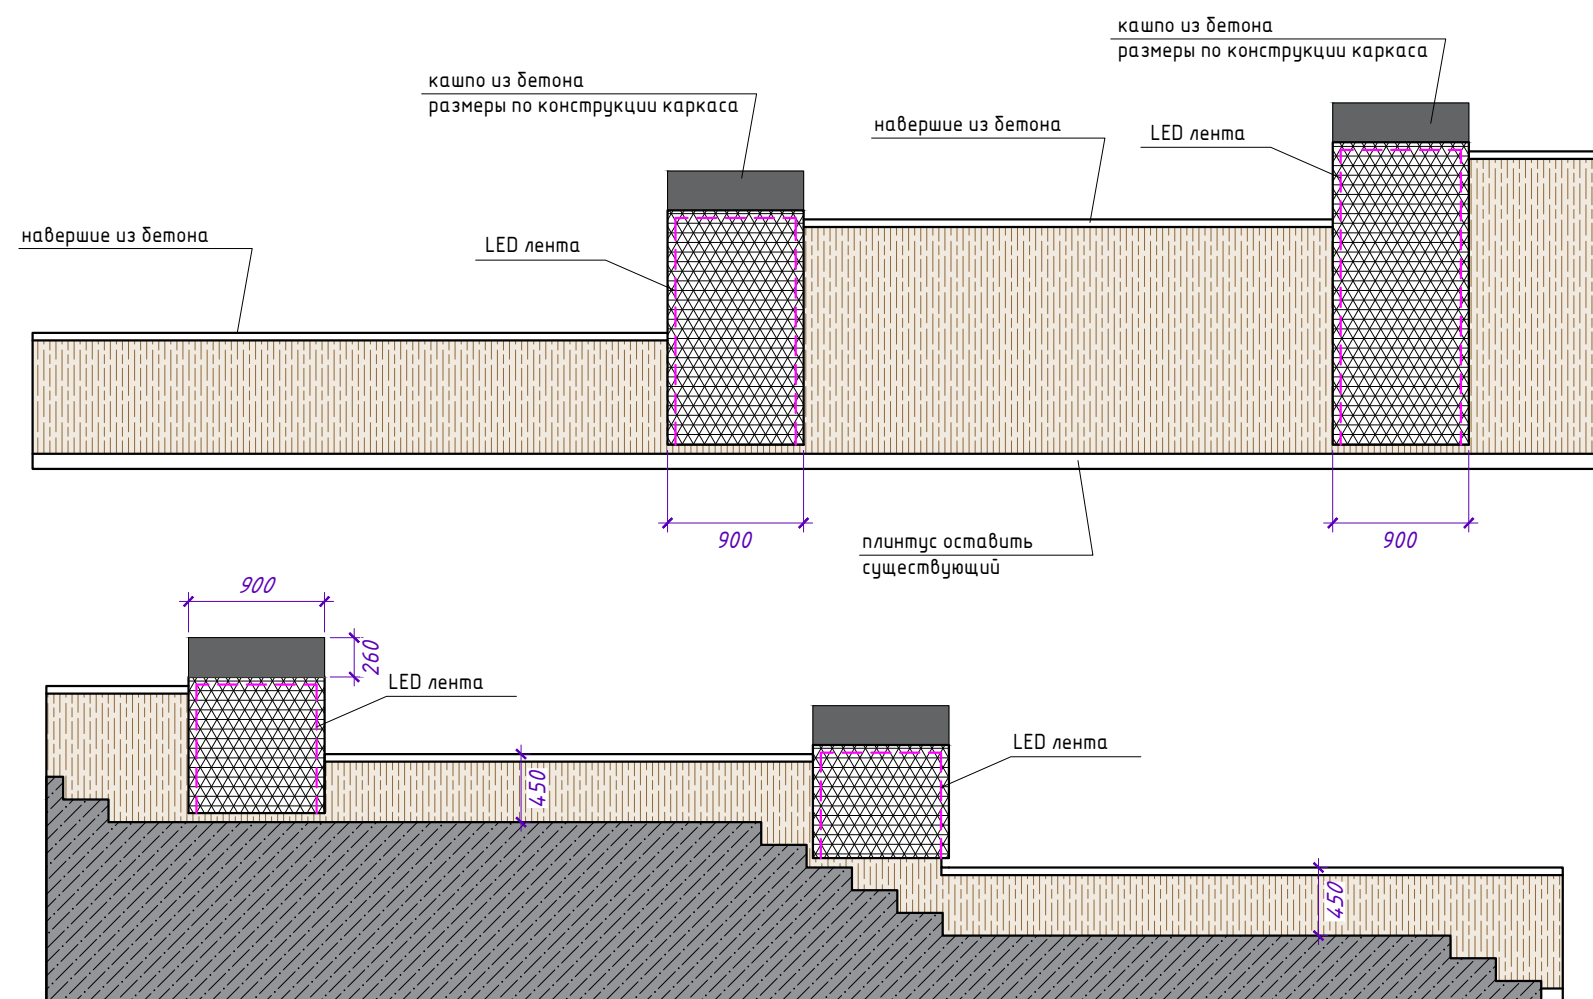

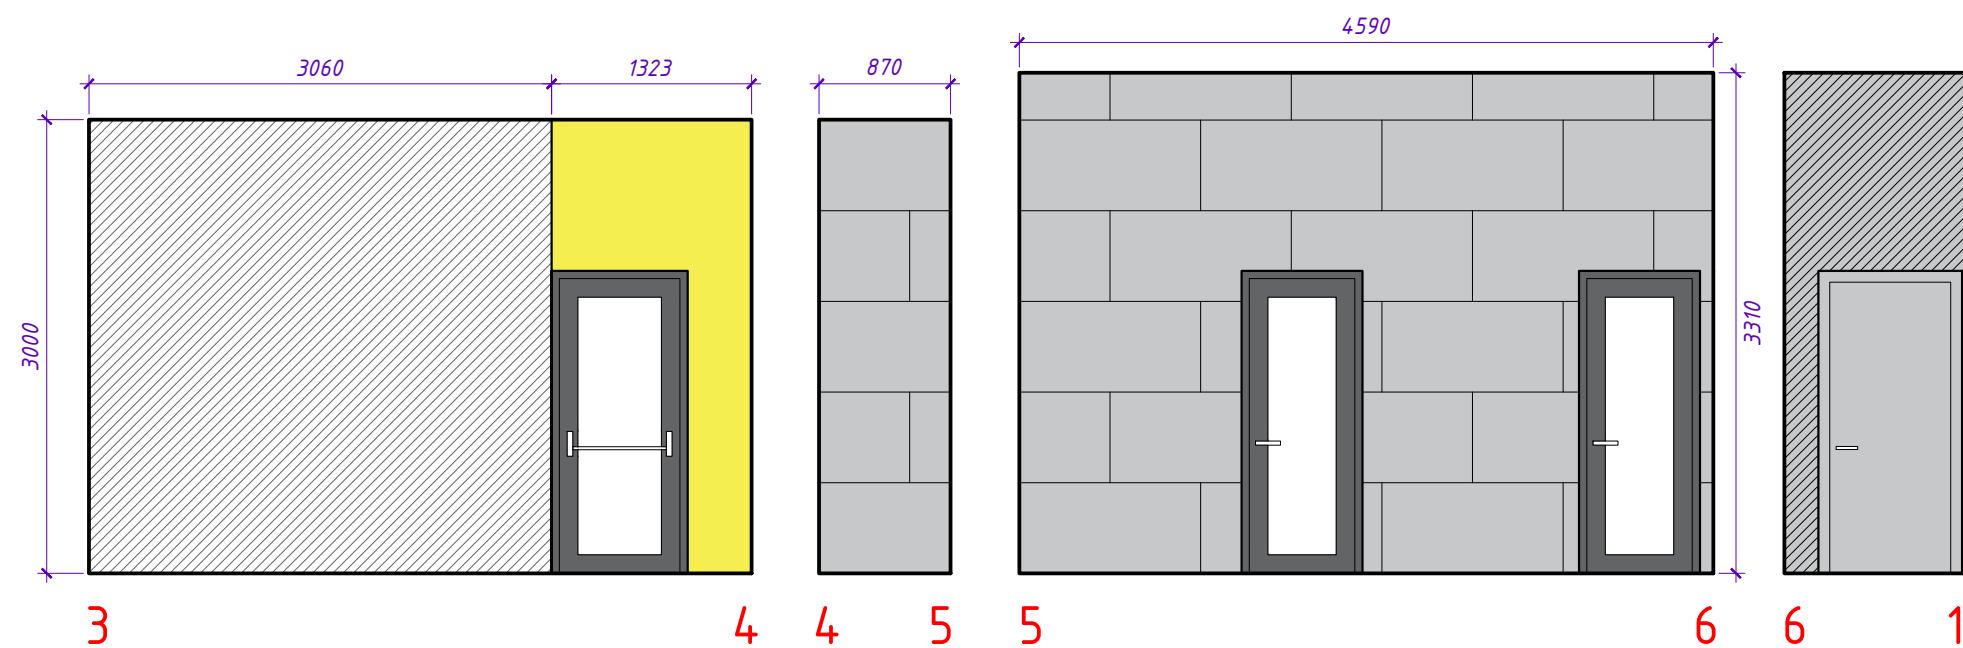
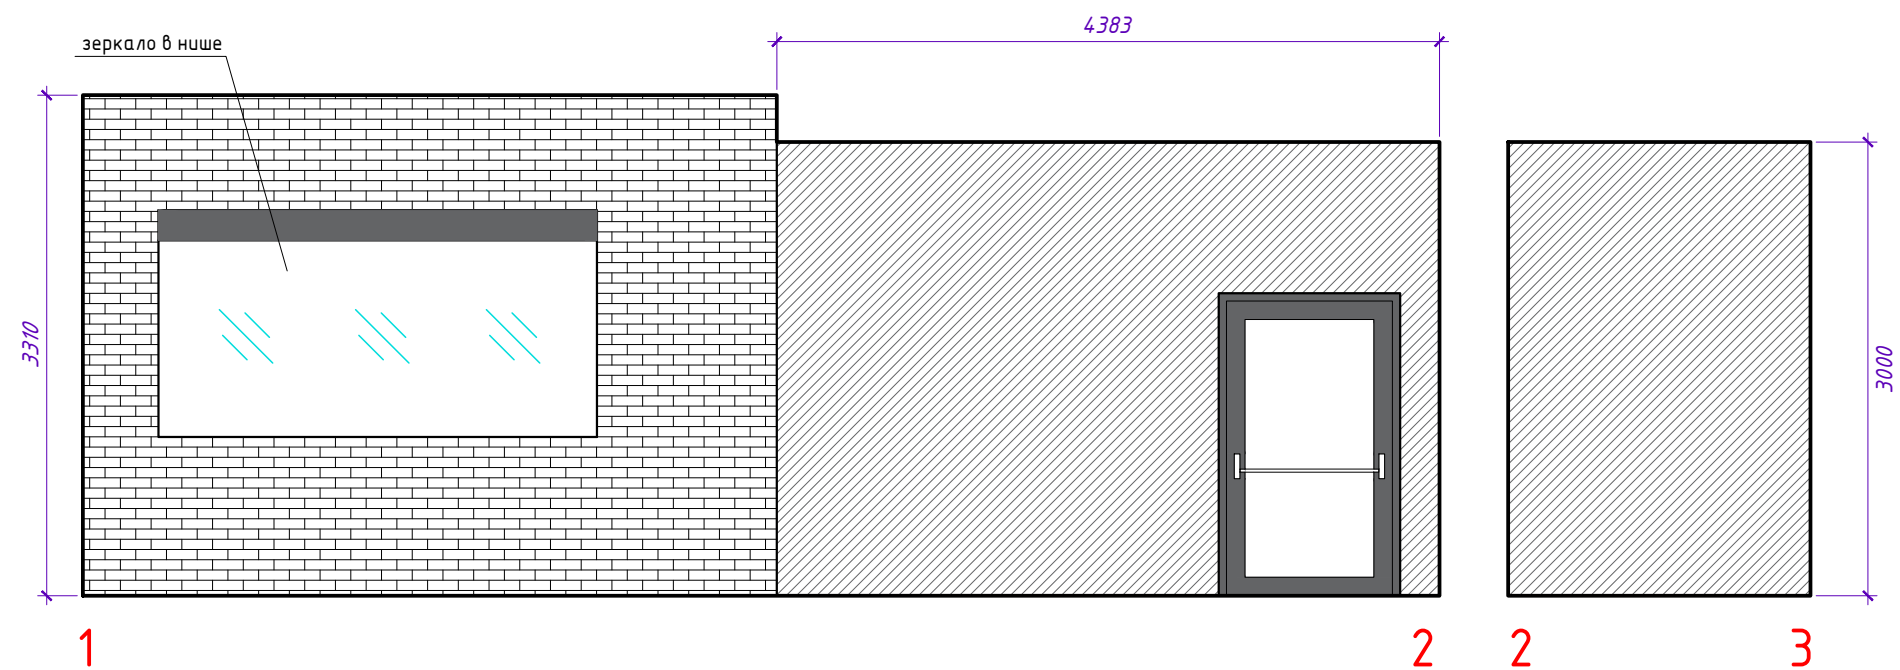


	ГКЛ, окраска желтый
	кирпичная стена декорированная, светлая
	ГКЛ, окраска светло-серый нейтральный
	ГКЛ, окраска темно-серый нейтральный
	Керама-мозаика, Фундамента серый 60X119,5, S=15 м2
	на полу: Керама-мозаика, Терраццо серый 60X60, S=15 м2

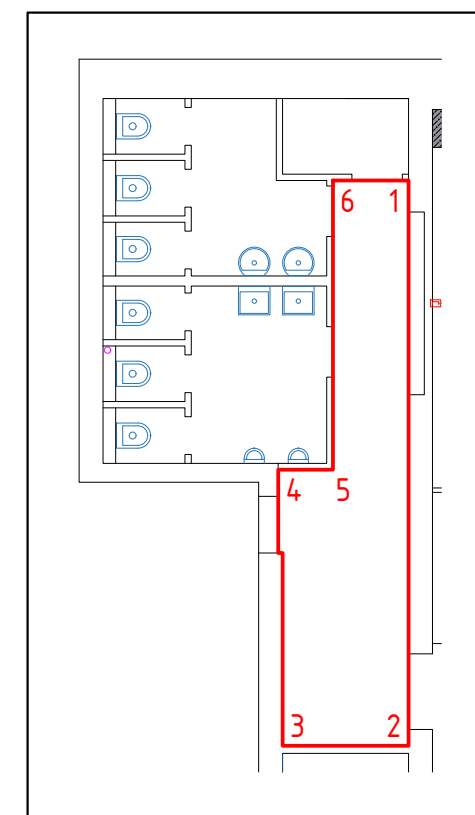

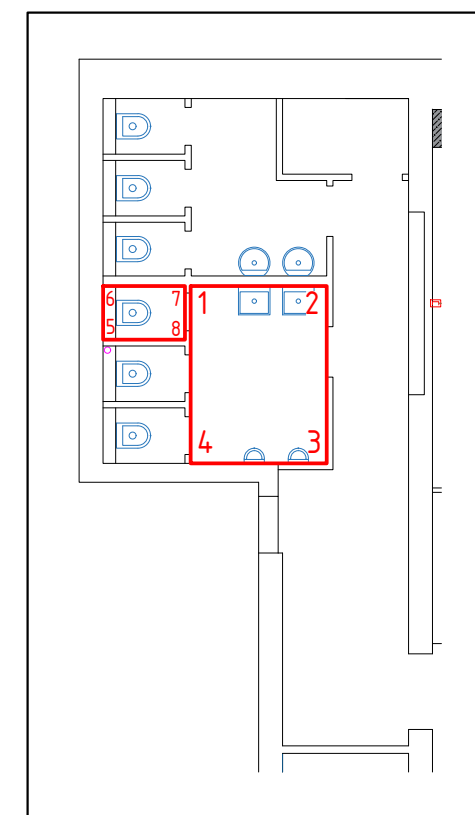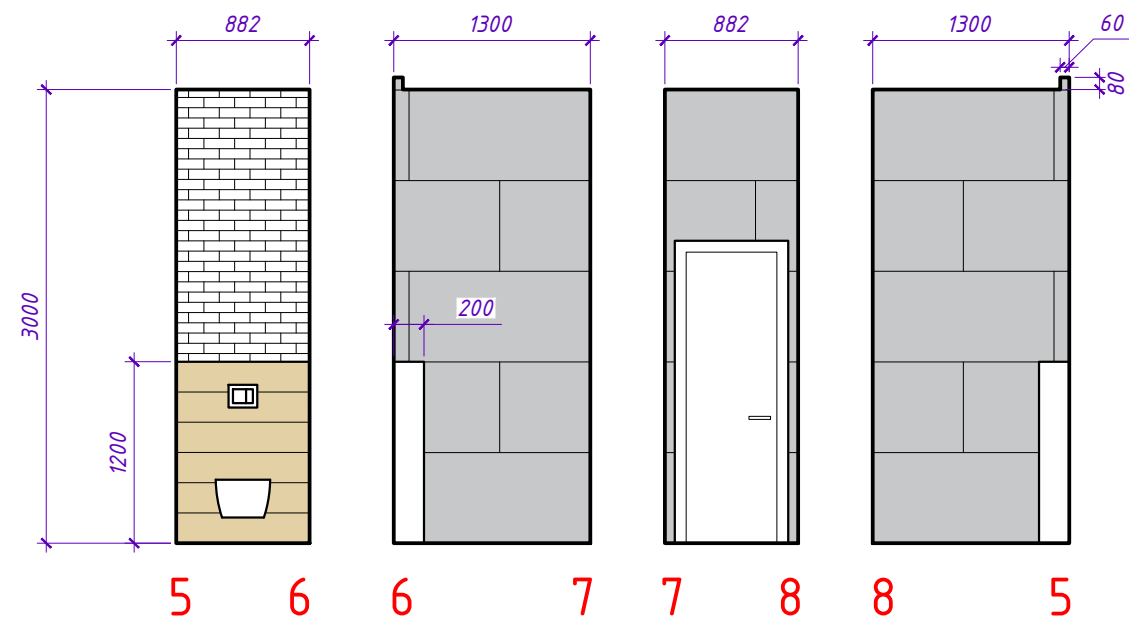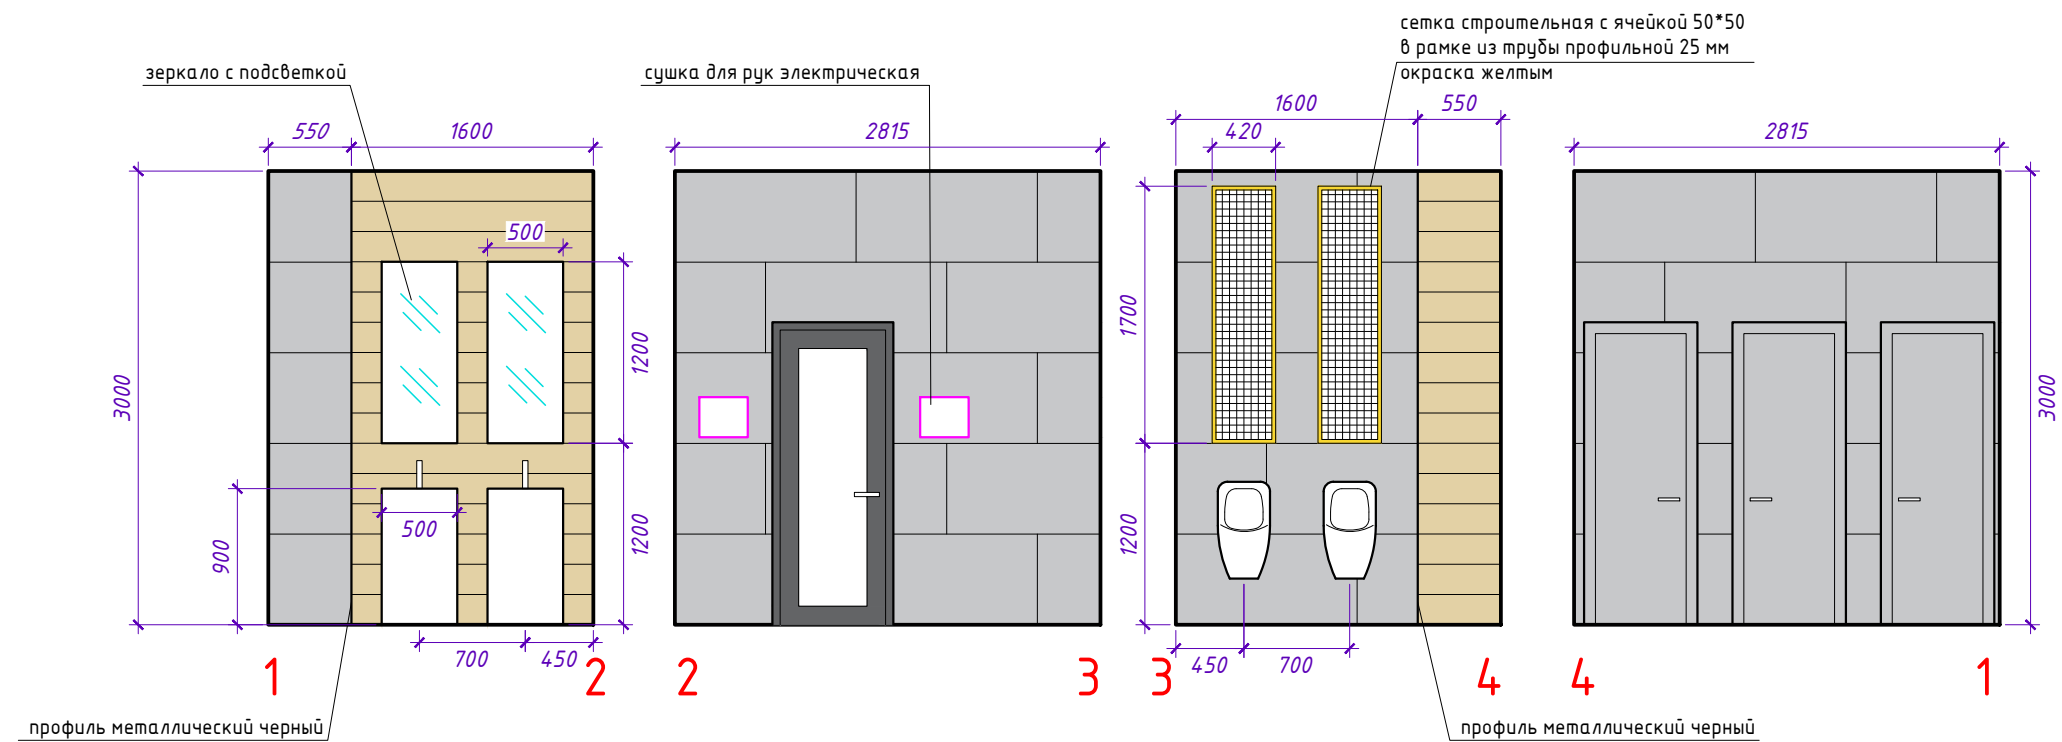


	Керама-марацци, Сальветти капучино 20X119,5, S=11 м2
	Керама-марацци, Фундамент серый 60X119,5, S=43 м2
	на полу: Керама-марацци, Терраццо серый 60X60, S=9,5 м2

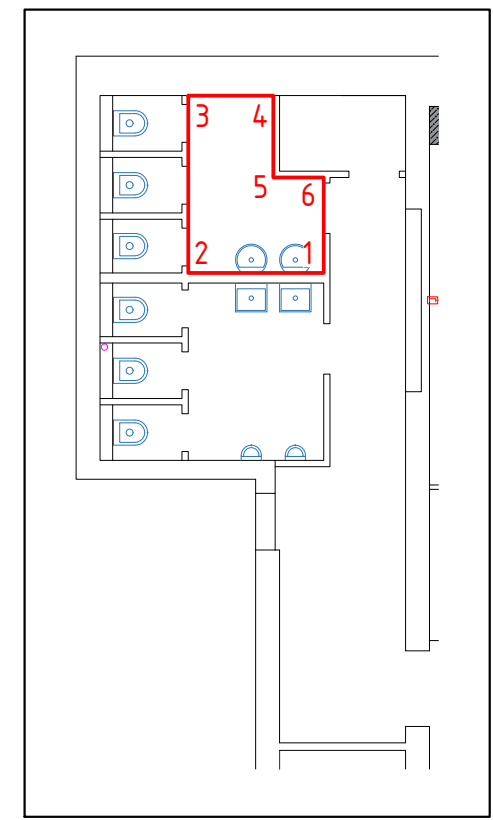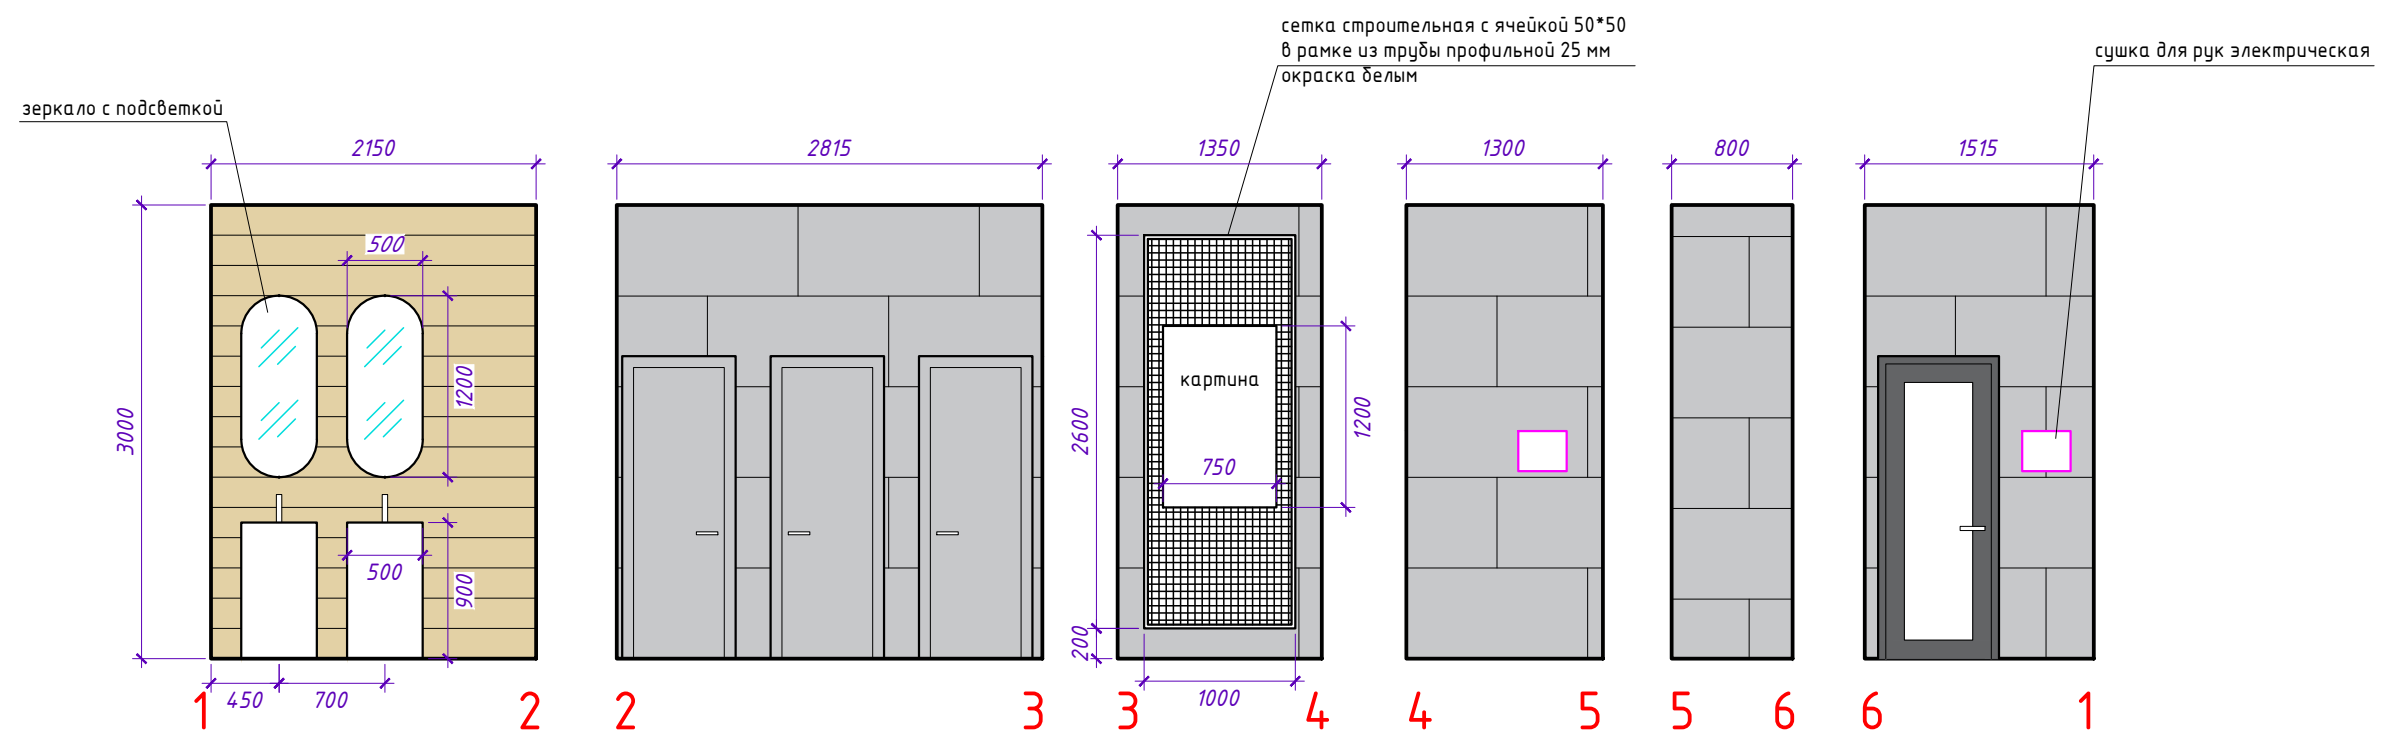


	Керама-марацци, Сальветти капучино 20X119,5, S=11 м2
	Керама-марацци, Фундамент серый 60X119,5, S=43 м2
	на полу: Керама-марацци, Терраццо серый 60X60, S=8,5 м2


санузлы и коридор пожарного выхода

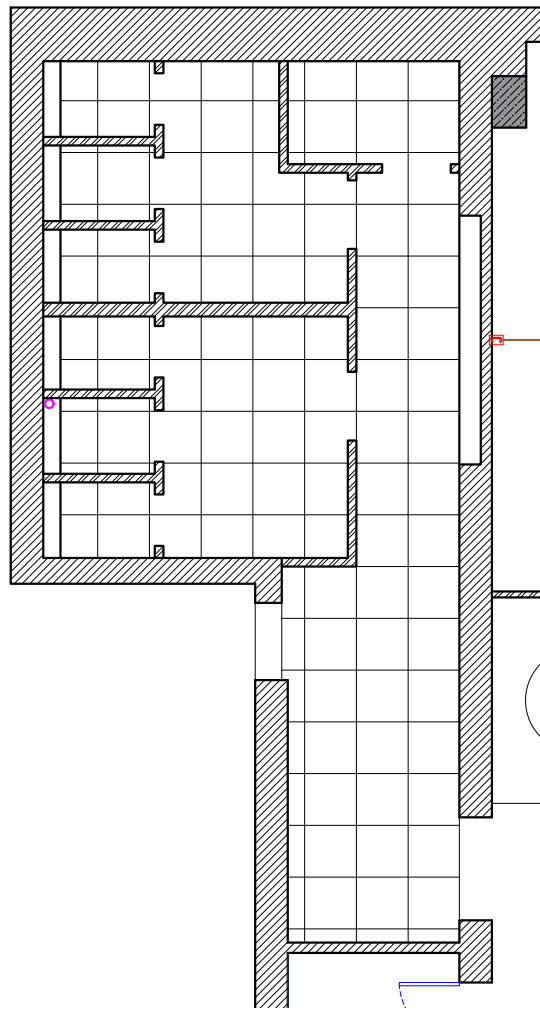

балкон

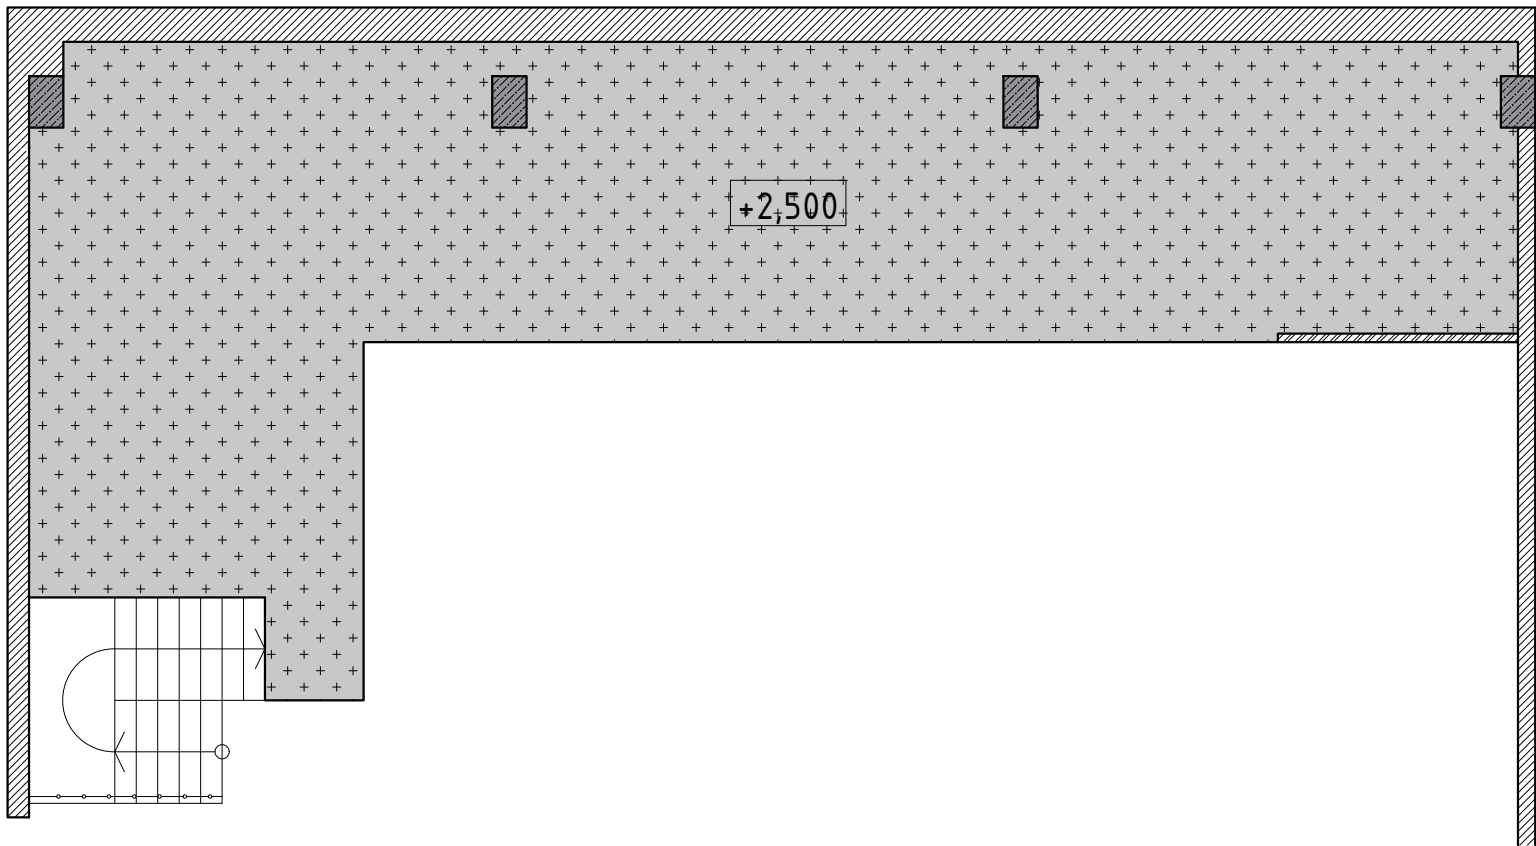


СУЩЕСТВУЮЩАЯ ОТДЕЛКА ПОЛА НЕ МЕНЯЕТСЯ

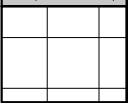	ковролин износостойкий темно-серый, S=72 м2
	Керама-марацци, Терраццо серый 60X60, S=35 м2

Ведомость отделки помещений
Площадь, м²

Наименование помещения	Стены, перегородки, парапеты		Пол		Потолок	
	Пло- щадь	Вид отделки	Пло- щадь	Вид отделки	Пло- щадь	Вид отделки
ЛЕСТНИЧНЫЙ ХОЛЛ	50 м2	кирпичная стена декорированная, светлая		существующий без изменений		существующий без изменений
	34 м2	кирпичная стена декорированная, темная				
	11 м2	окраска существующей штукатурки цвет светло-серый				
	24 м2	декоративная штукатурка				
	13 м2	ГКЛ, окраска желтый				
	24 м2	ГКЛ, окраска светло-серый нейтральный				
	28 м2	ГКЛ, окраска темно-серый нейтральный				
ЗАЛ	48 м2	окраска существующей штукатурки цвет светло-серый		существующий без изменений		существующий без изменений
	42 м2	окраска существующей штукатурки цвет серый	72 м2	ковролин на балконе	28 м2	металлическая сетка на каркасе
	12 м2	окраска существующей штукатурки цвет темно-серый				
	8 м2	окраска существующей штукатурки цвет желтый				
	36 м2	кирпичная стена декорированная, светлая				
	74 м2	декорирование под серый бетон				
	9 м2	ламинат напольный под дерево на стене				
КОРИДОР ПОЖАРНОГО ВЫХОДА И САНУЗЛОВ	15 м2	Керама-марацци, Фундамента серый 60X119,5	15 м2	Керама-марацци, Терраццо серый 60X60	9 м2	ГКЛ, окраска светло-серый нейтральный
	2 м2	ГКЛ, окраска темно-серый нейтральный			5,5 м2	существующая плита перекрытия, обновленная
	26 м2	ГКЛ, окраска светло-серый нейтральный				
	2 м2	ГКЛ, окраска желтый				
	11 м2	кирпичная стена декорированная, светлая				
САНУЗЕЛ МУЖСКОЙ (с кабинками)	43 м2	Керама-марацци, Фундамента серый 60X119,5	9,5 м2	Керама-марацци, Терраццо серый 60X60	4,5 м2	ГКЛ, окраска светло-серый нейтральный
	11 м2	Керама-марацци, Сальветти капучино 20X119,5			5,3 м2	ГКЛ, окраска темно-серый нейтральный
САНУЗЕЛ ЖЕНСКИЙ (с кабинками)	43 м2	Керама-марацци, Фундамента серый 60X119,5	8,5 м2	Керама-марацци, Терраццо серый 60X60	5 м2	ГКЛ, окраска светло-серый нейтральный
	11 м2	Керама-марацци, Сальветти капучино 20X119,5			3,5 м2	ГКЛ, окраска темно-серый нейтральный
КЛАДОВАЯ В САНУЗЛАХ	20 м2	окраска светло-серый	2,4 м2	Керама-марацци, Терраццо серый 60X60	2,4 м2	ГКЛ, окраска светло-серый нейтральный

Спецификация искусственных растений и кашпо

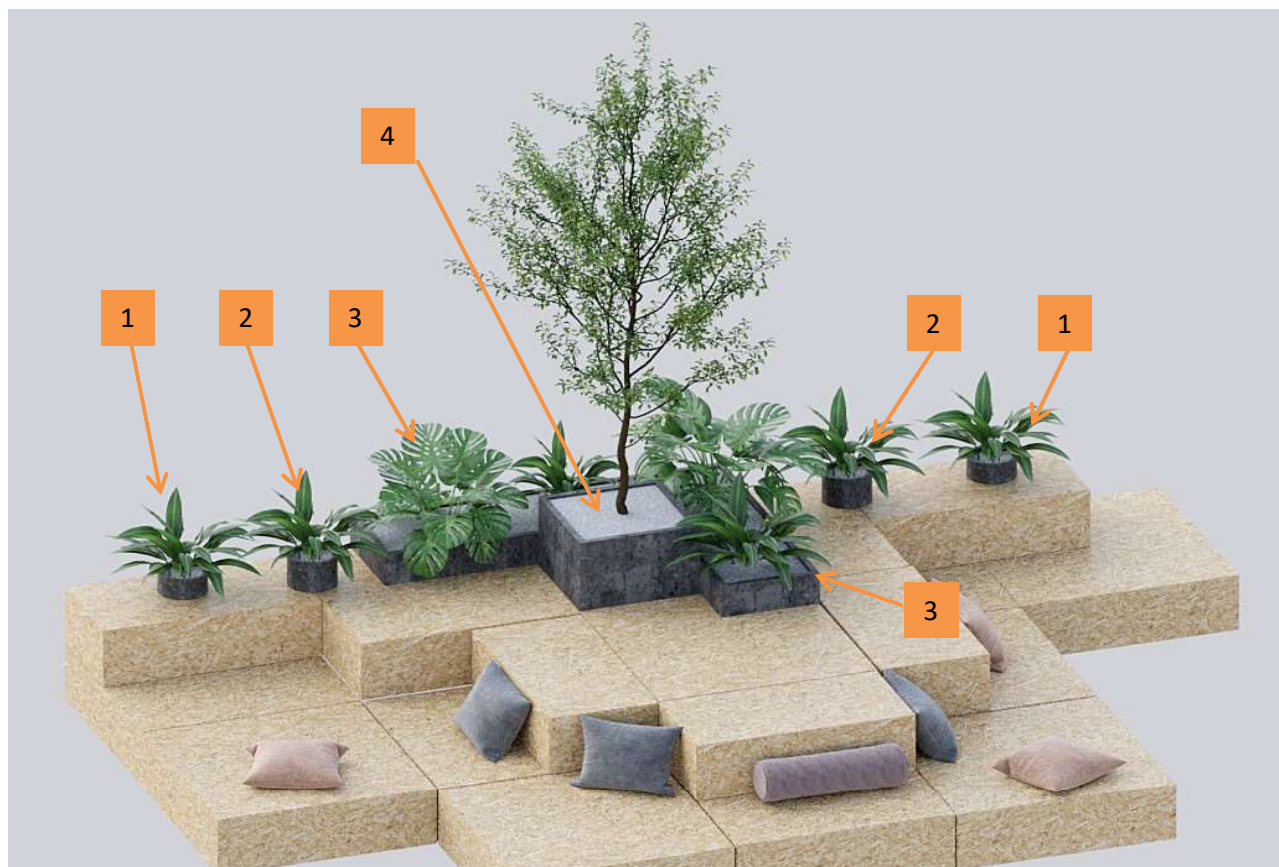


поз.	эскиз	наименование, описание	кол-во
1		кашпо бетонное 200*200*150(в) с одиночным растением условного размера (не учитывая кашпо) 700*700*350(в)	2
2		кашпо бетонное 200*200*200(в) с одиночным растением условного размера (не учитывая кашпо) 700*700*350(в)	2

3		кашпо бетонное 1200*450*200(в) с цветочной композицией из 2-3 растений условного размера(не учитывая кашпо) 1400*900*600(в)	2
4		кашпо бетонное 500*500*400(в) с деревом условного размера(не учитывая кашпо) 1400*1400*2500(в)	1
5		кашпо бетонное 160*160*160(в) с одиночным растением условного размера (не учитывая кашпо) 300*300*700(в)	7

6		кашпо бетонное 130*130*130(в) с одиночным растением условного размера (не учитывая кашпо) 200*200*150(в)	4
7		кашпо бетонное 80*80*80(в) с одиночным растением условного размера (не учитывая кашпо) 100*100*60(в)	20
8		кашпо бетонное 130*130*130(в) с одиночным растением условного размера (не учитывая кашпо) 200*200*150(в)	7
9		кашпо бетонное 500*500*600(в) с одиночным растением условного размера (не учитывая кашпо) 700*700*600(в)	5

10		кашпо бетонное 300*300*400(в) с одиночным растением условного размера (не учитывая кашпо) 700*700*1200(в)	2
11		кашпо бетонное 900*470*260(в) с цветочной композицией из 2-3 растений высотой 350 мм и ампельным длиной до 1300мм	2

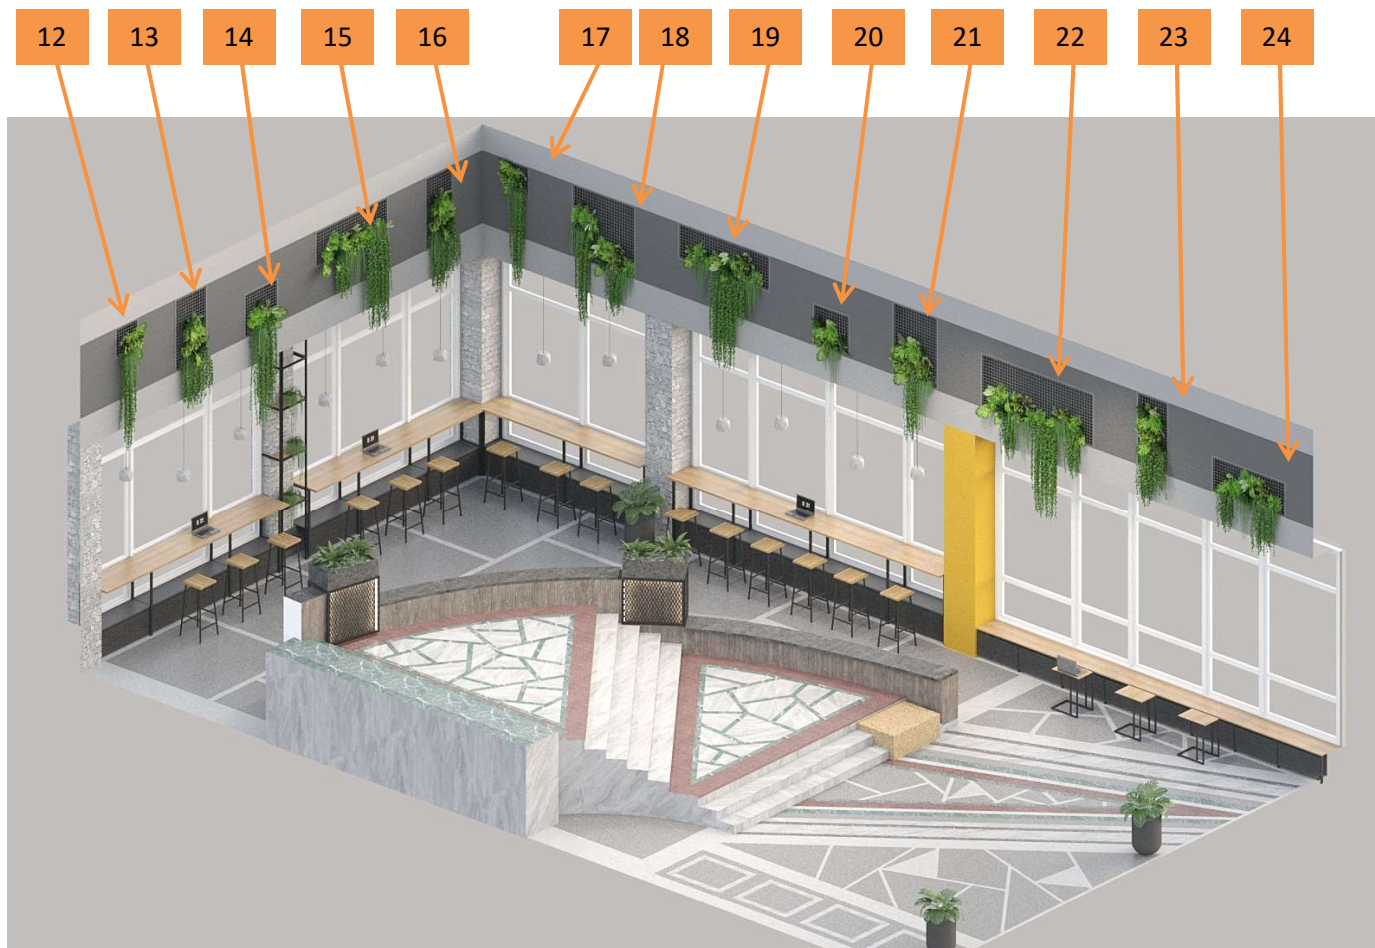

12



цветочная композиция на сетке условным
размером 550*2000(в); размер сетки 500*500

1

13		цветочная композиция на сетке условным азмером 600*1500(в); размер сетки 690*1200	1
14		цветочная композиция на сетке условным размером 700*2000(в); размер сетки 740*720	1



15		цветочная композиция на сетке условным размером 1600*1800(в); размер сетки 1670*600	1
16		цветочная композиция на сетке условным размером 600*1700(в); размер сетки 740*1200	1
17		цветочная композиция на сетке условным размером 550*2000(в); размер сетки 500*500	1

18		цветочная композиция на сетке условным размером 1200*2000(в); размер сетки 1200*1200	1
19		цветочная композиция на сетке условным размером 1400*2000(в); размер сетки 1690*600	1
20		цветочная композиция на сетке условным размером 700*1100(в); размер сетки 740*720	1
21		цветочная композиция на сетке условным размером 800*1700(в); размер сетки 860*1200	1


22		цветочная композиция на сетке условным размером 1900*2000(в); размер сетки 1990*980	1
23		цветочная композиция на сетке условным размером 580*1700(в); размер сетки 690*1200	1
24		цветочная композиция на сетке условным размером 1200*1200(в); размер сетки 1460*600	1


АЛЬБОМ ЧЕРТЕЖЕЙ К ДИЗАЙН-ПРОЕКТУ КОВОРКИНГА НА ТЕРРИТОРИИ
СКИП "МАСТЕР"


ВХОДНАЯ ГРУППА, ПЕРЕХОДНАЯ ГАЛЕРЕЯ

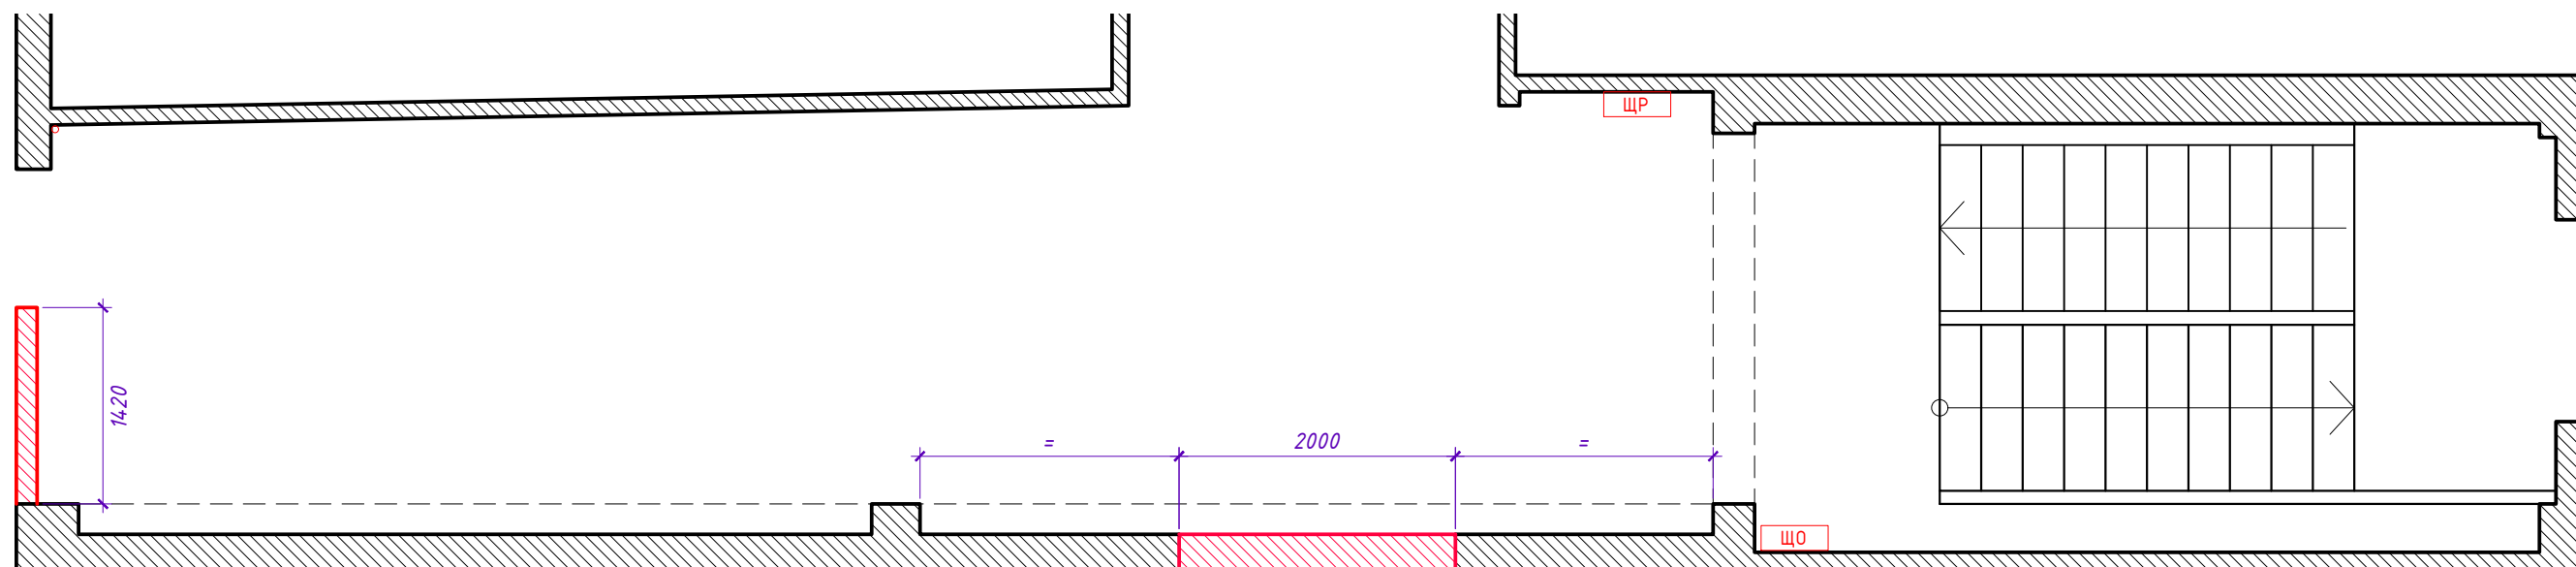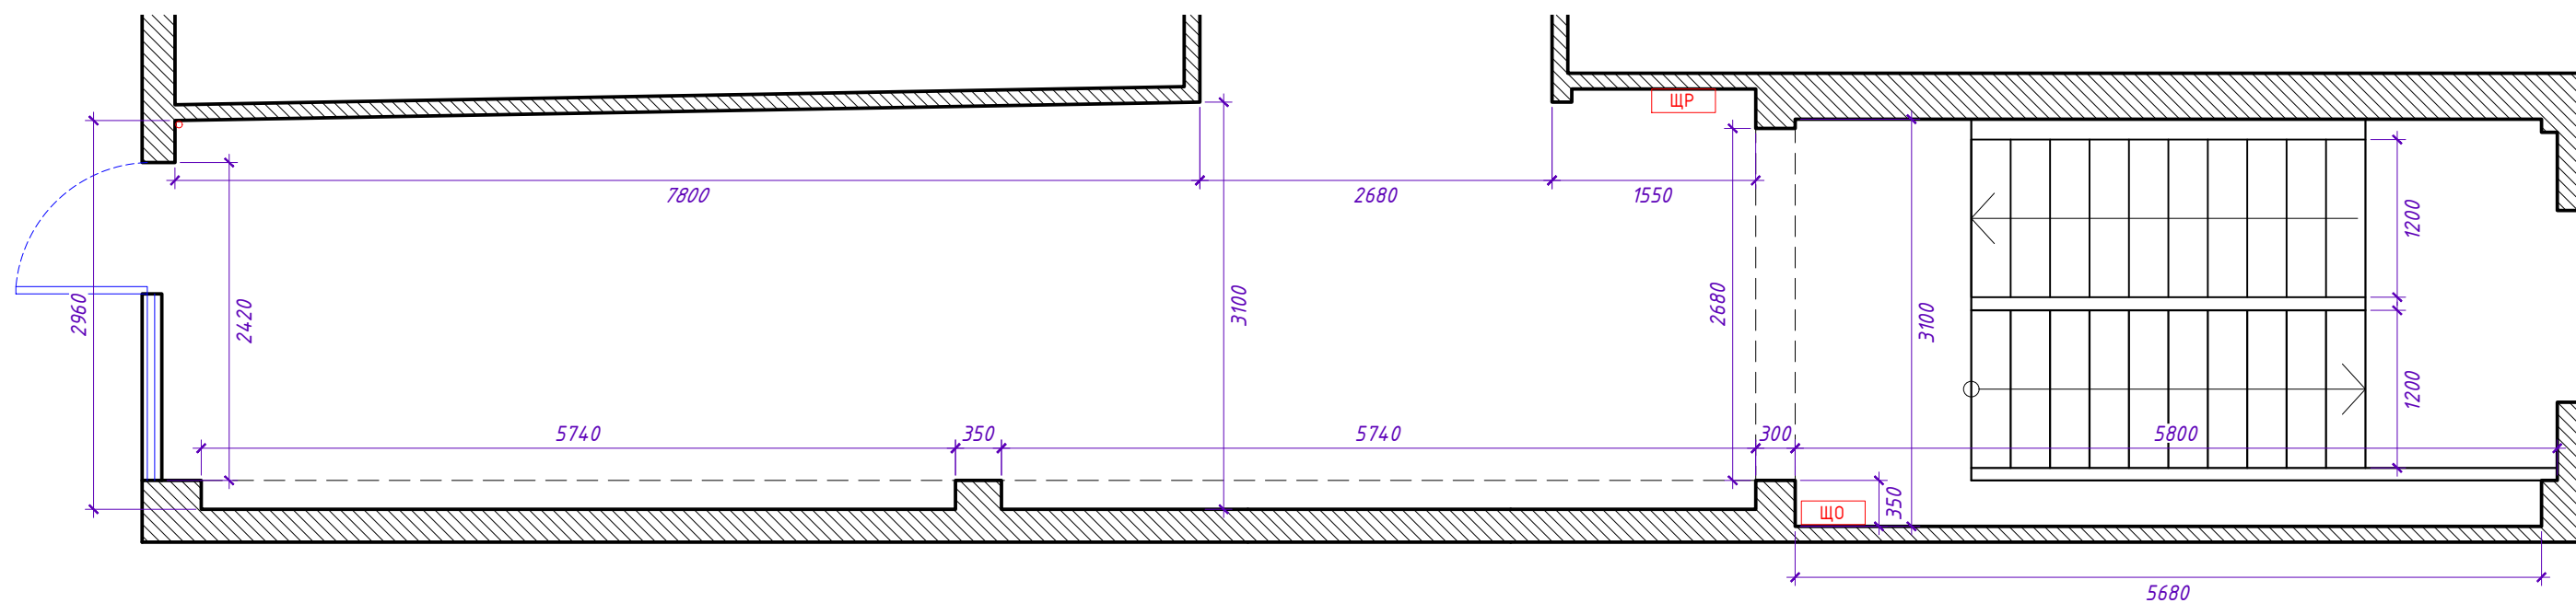




 демонтируемые участки

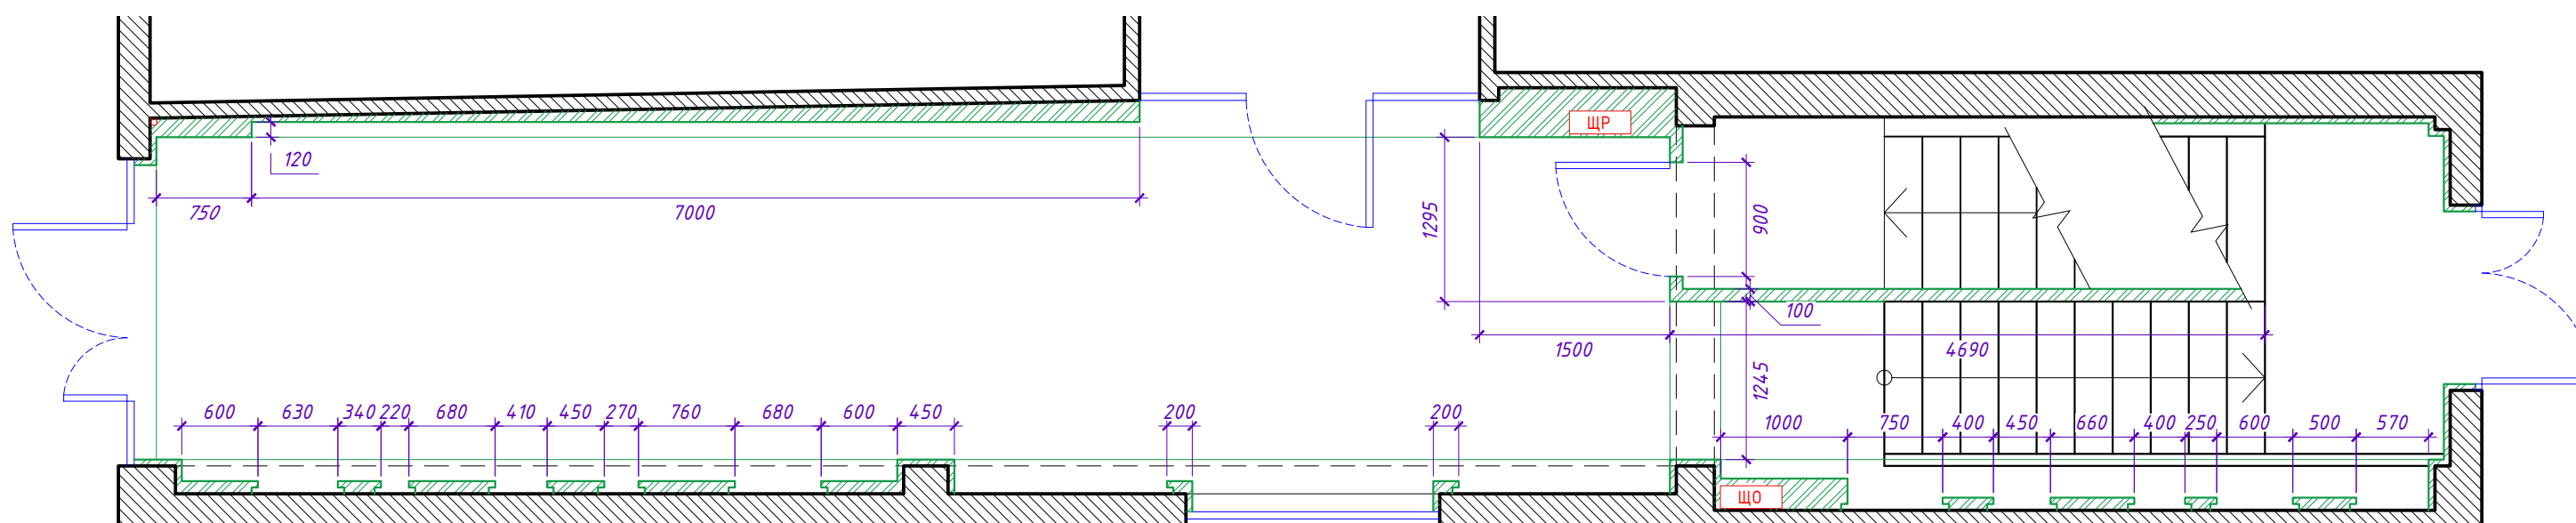

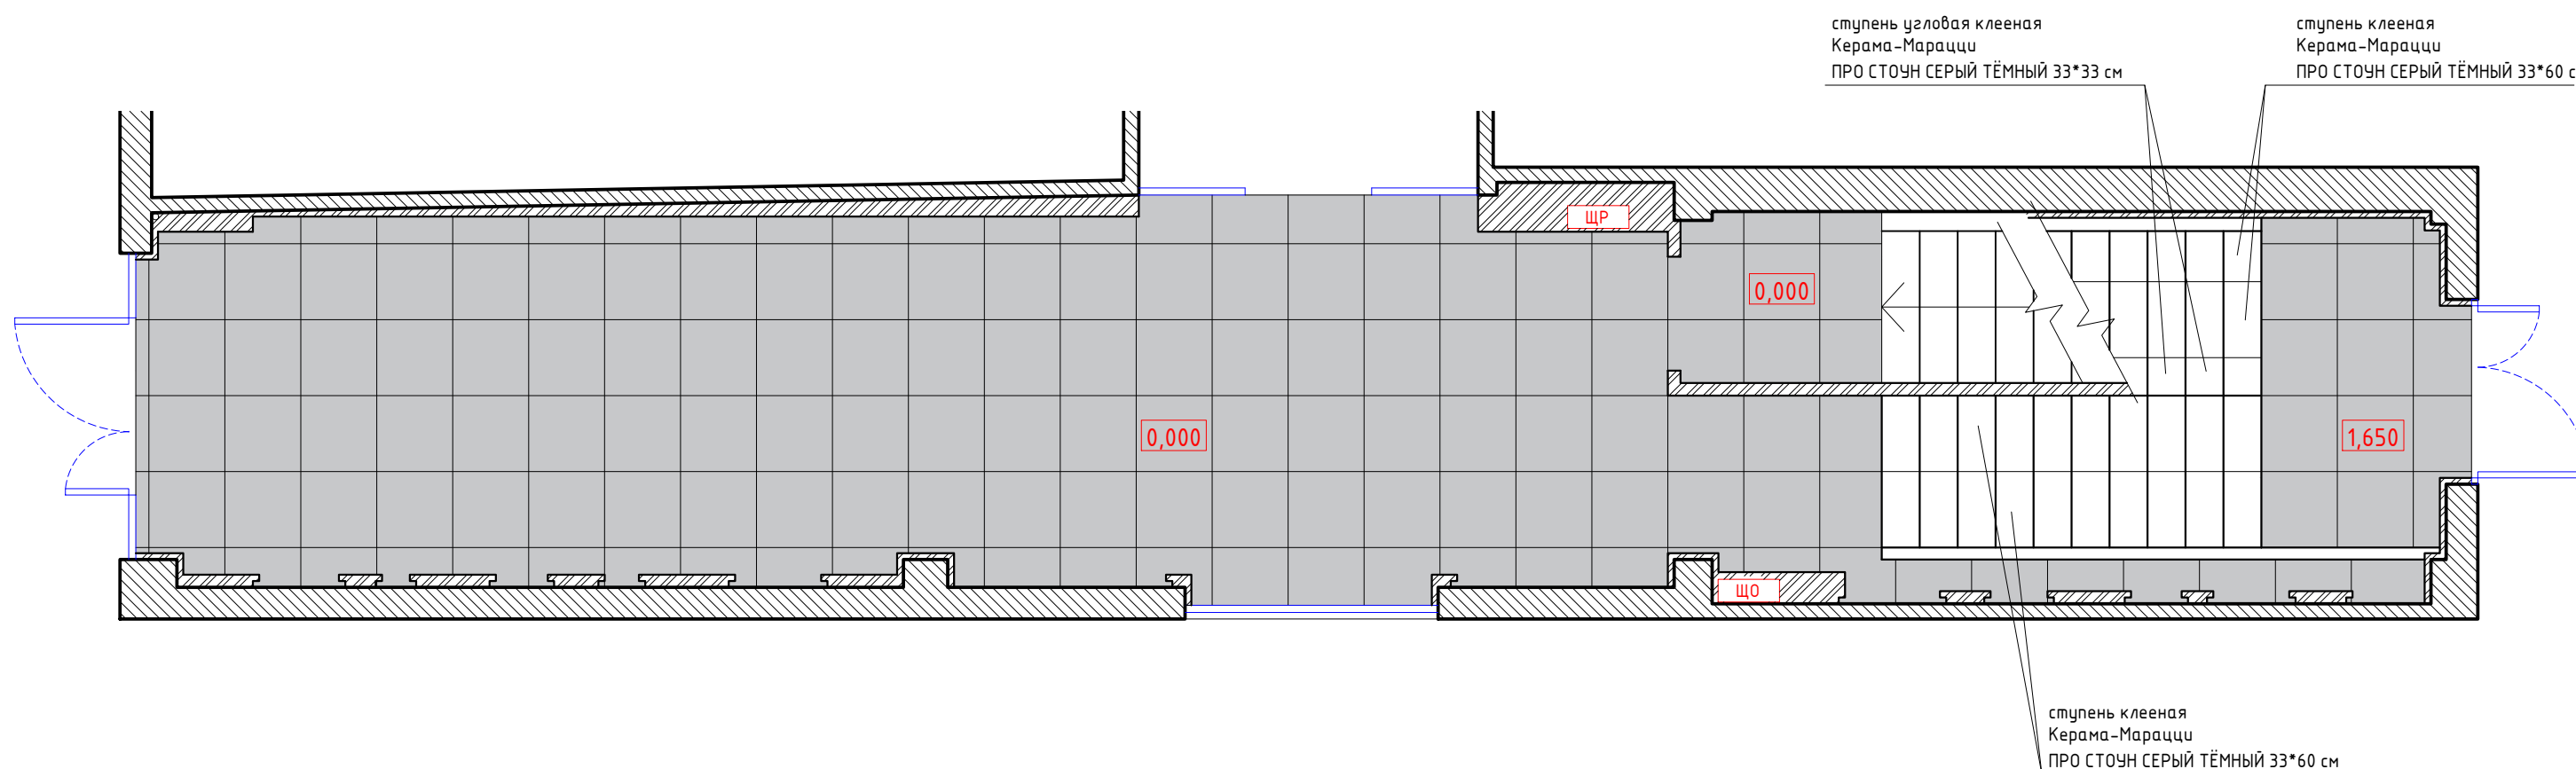

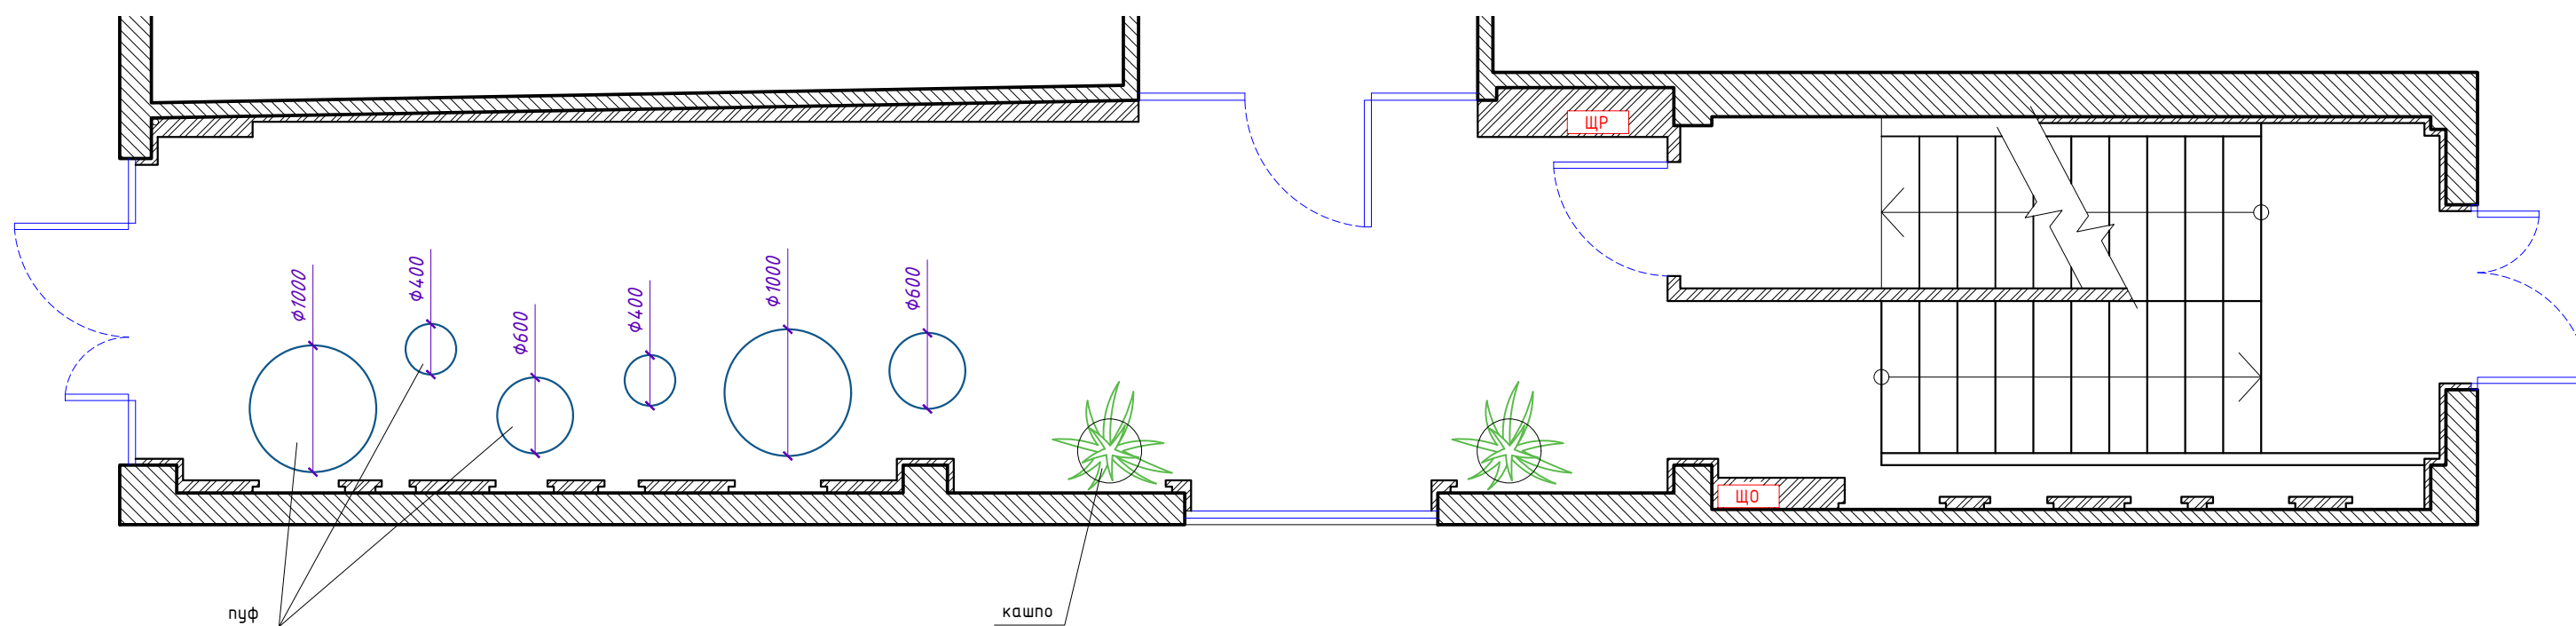

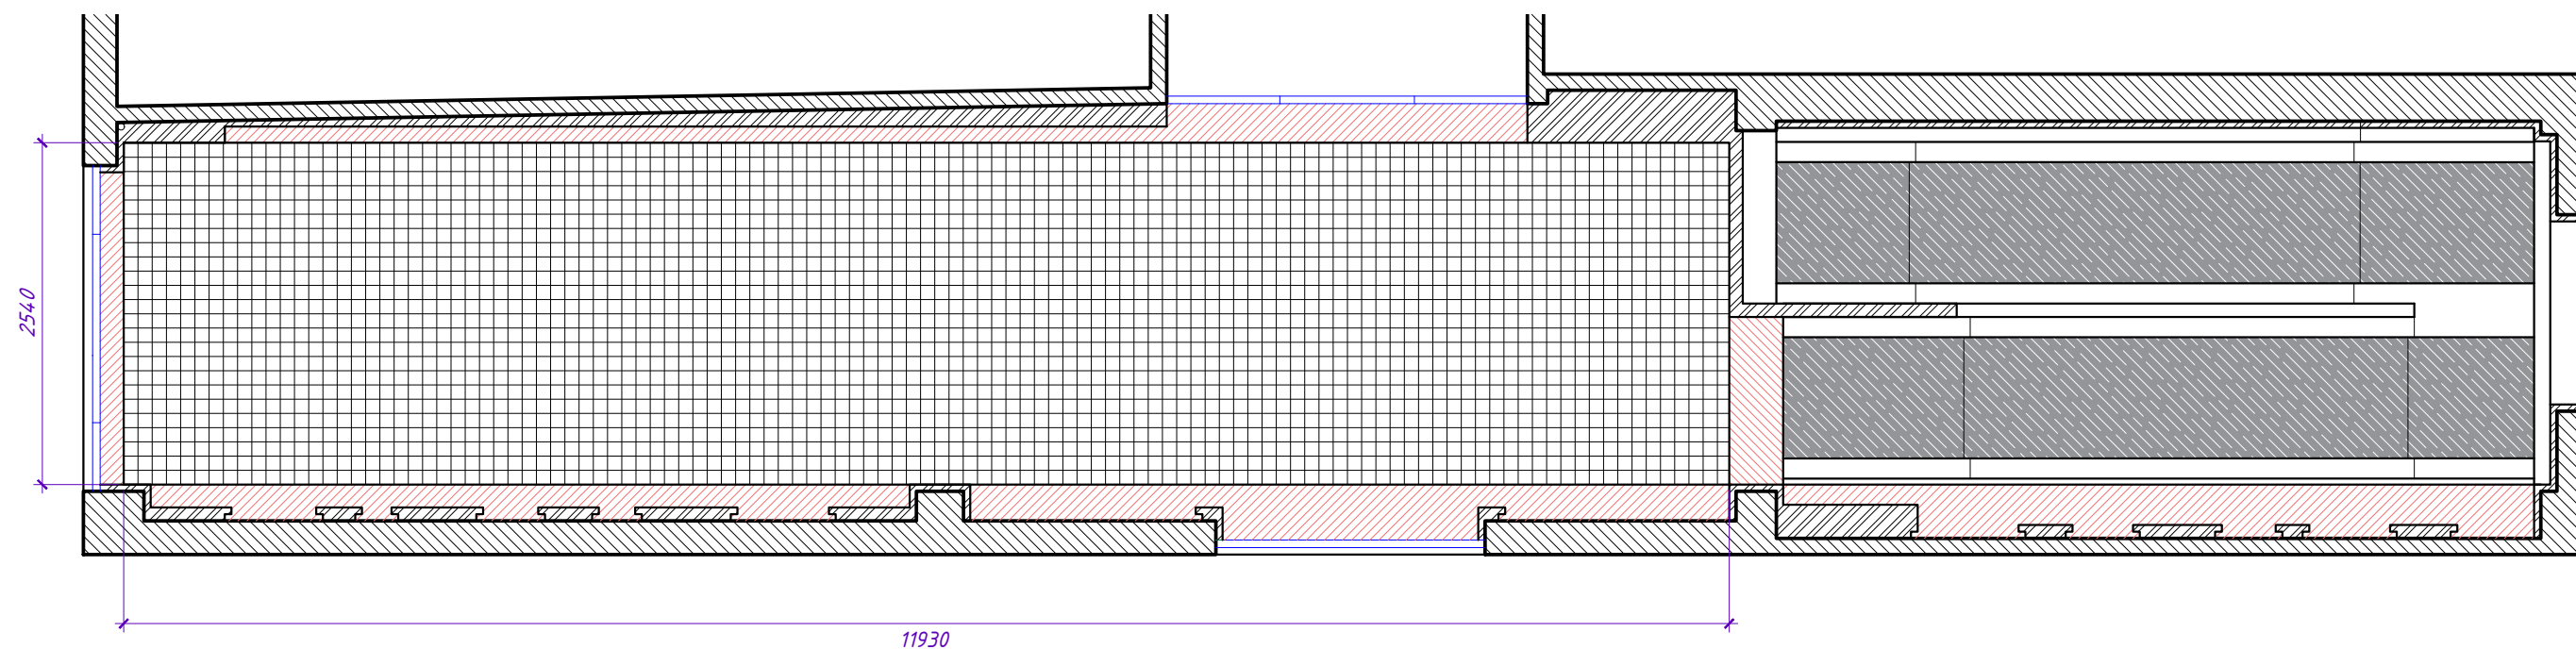

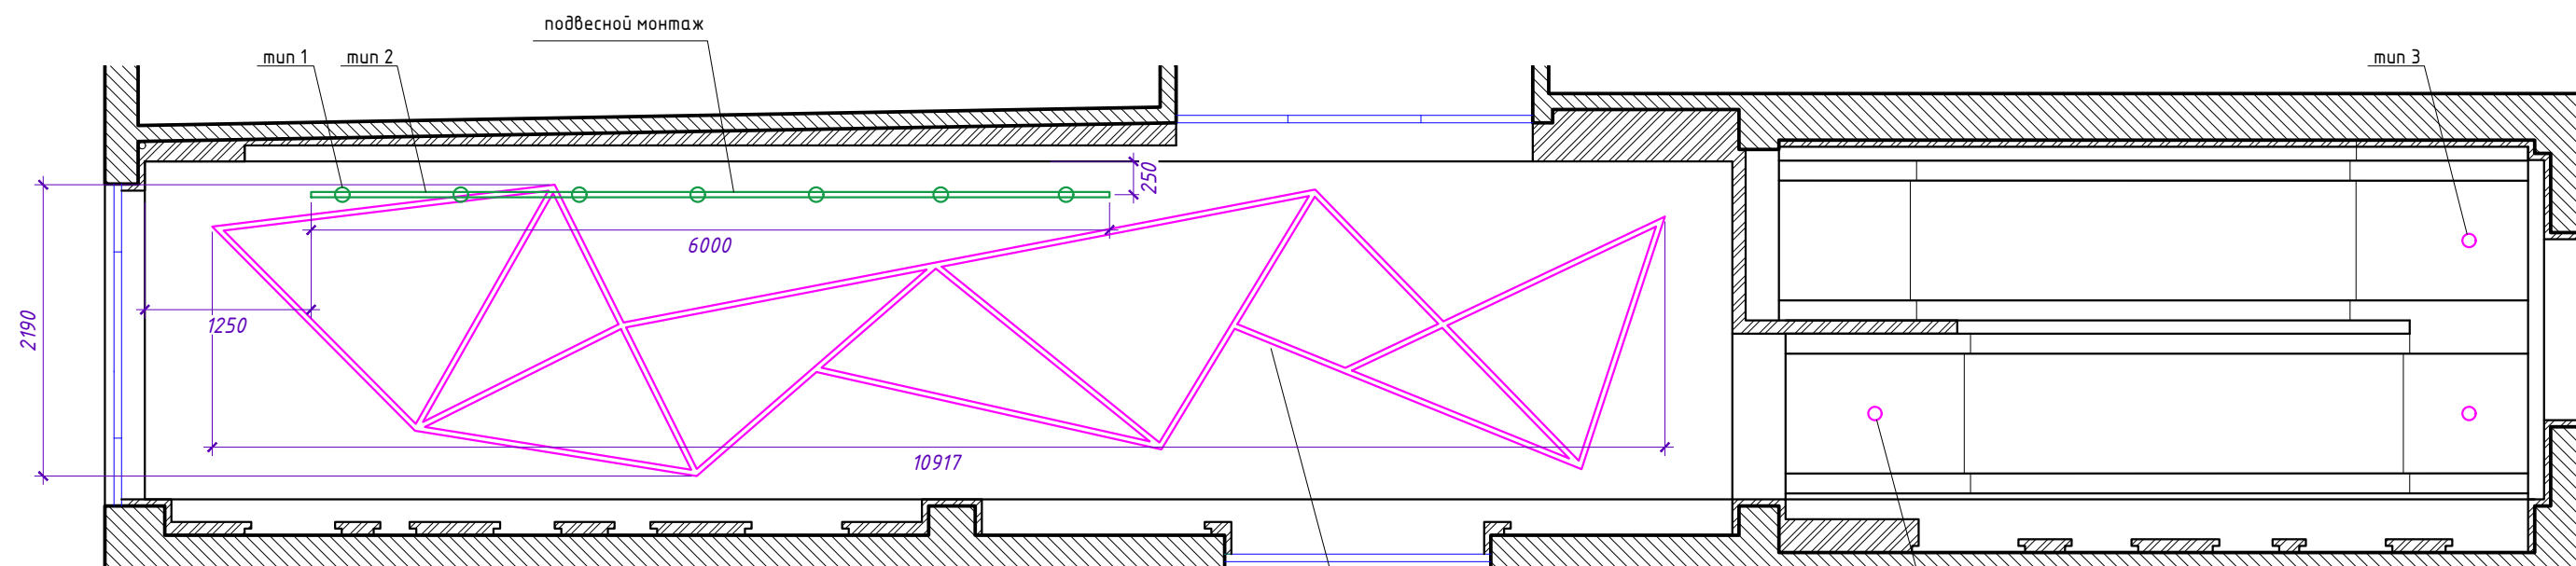
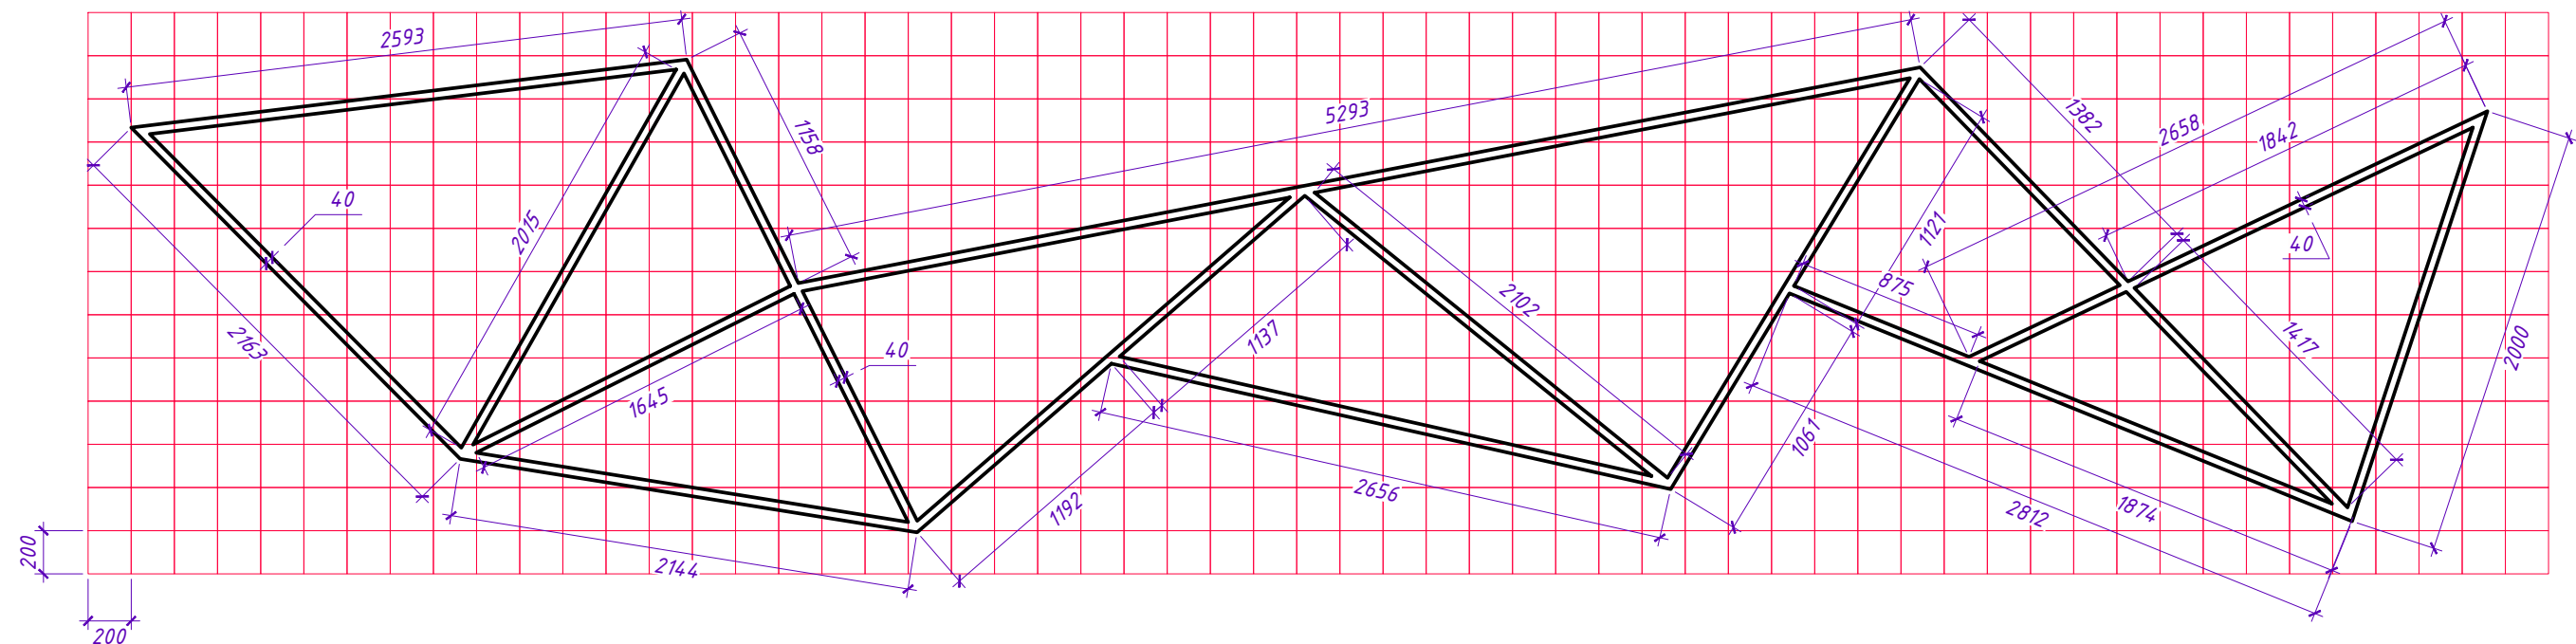


световая композиция серый алюминиевый профиль для светодиодов с матовым рассеивателем


тип 3, подводку выполнить открытым способом черным проводом





1		светильник для шинпровода	7 шт
2		шинпровод	6 м.
3		Светильник потолочный накладной черный	3 шт

Стена на оси 1

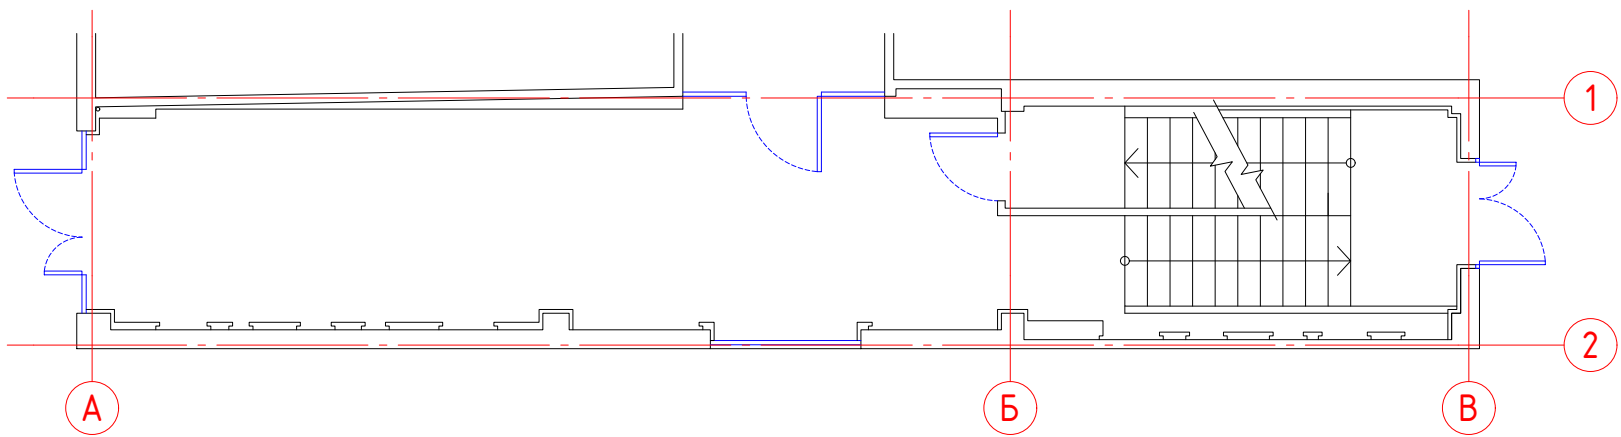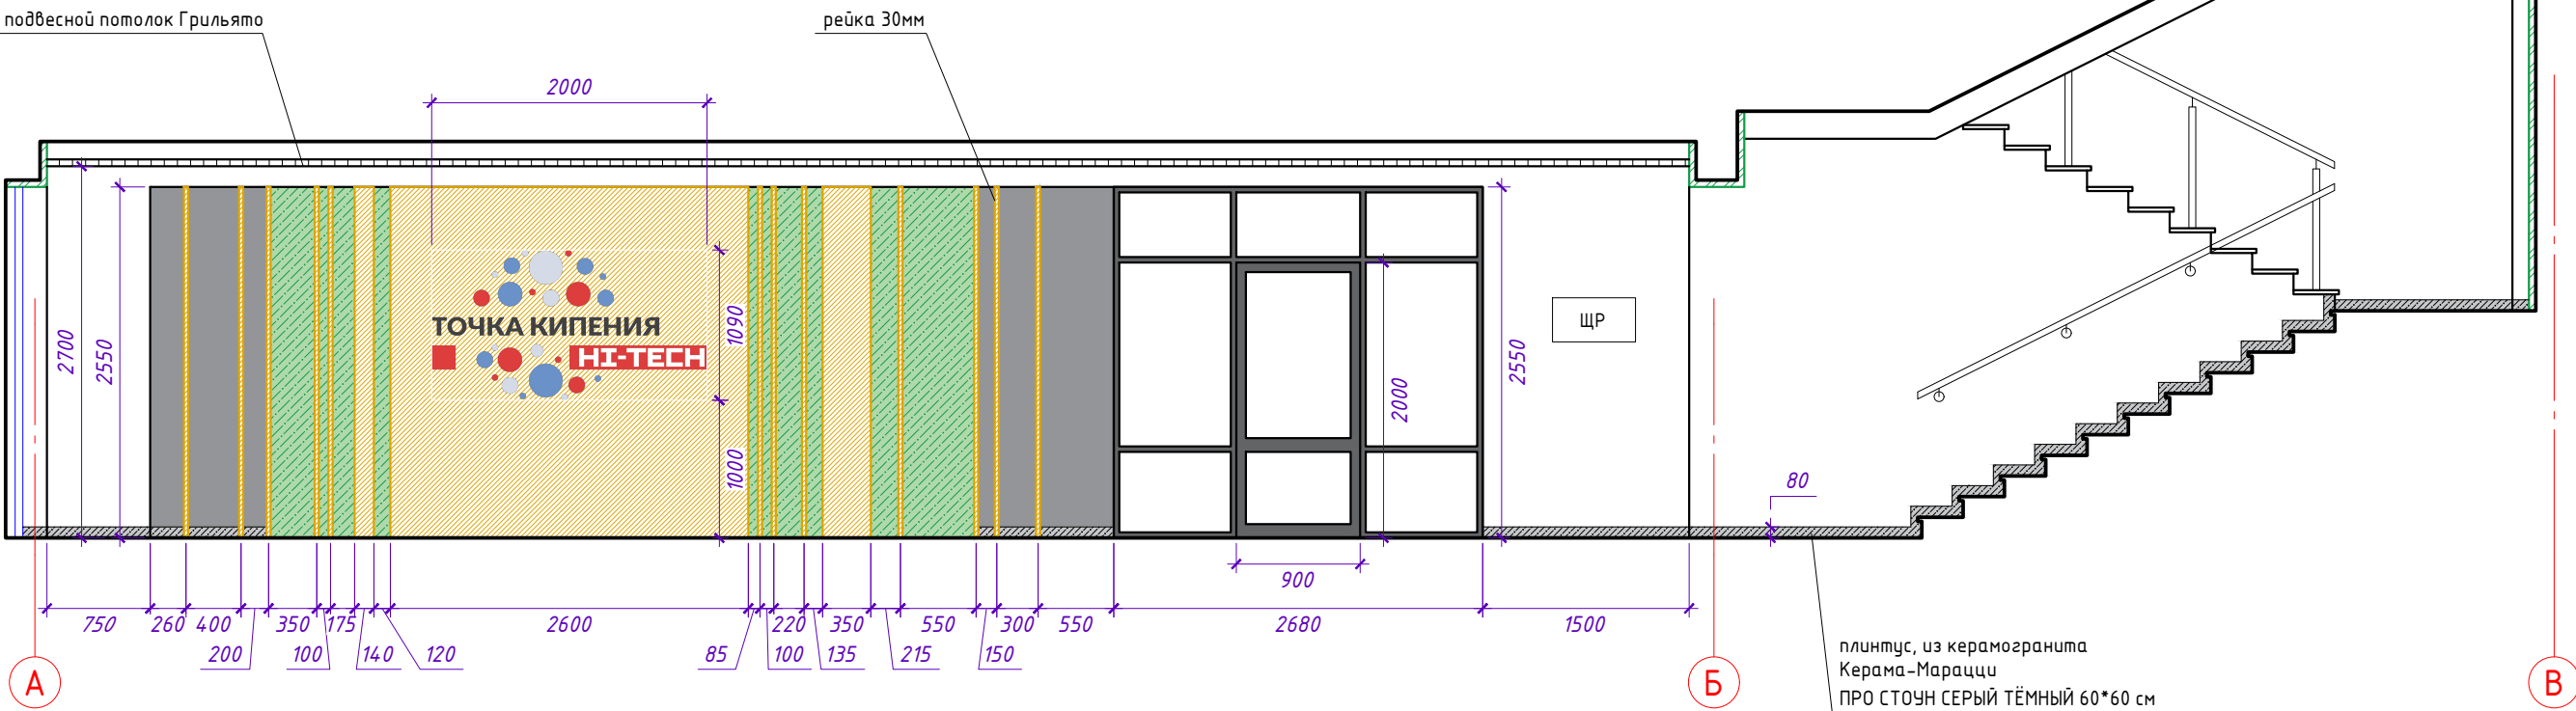



ЛДСП текстура дерева Egger Дуб Гамильтон	
газон искусственный	
покраска темно-серый	
покраска светло-серый	

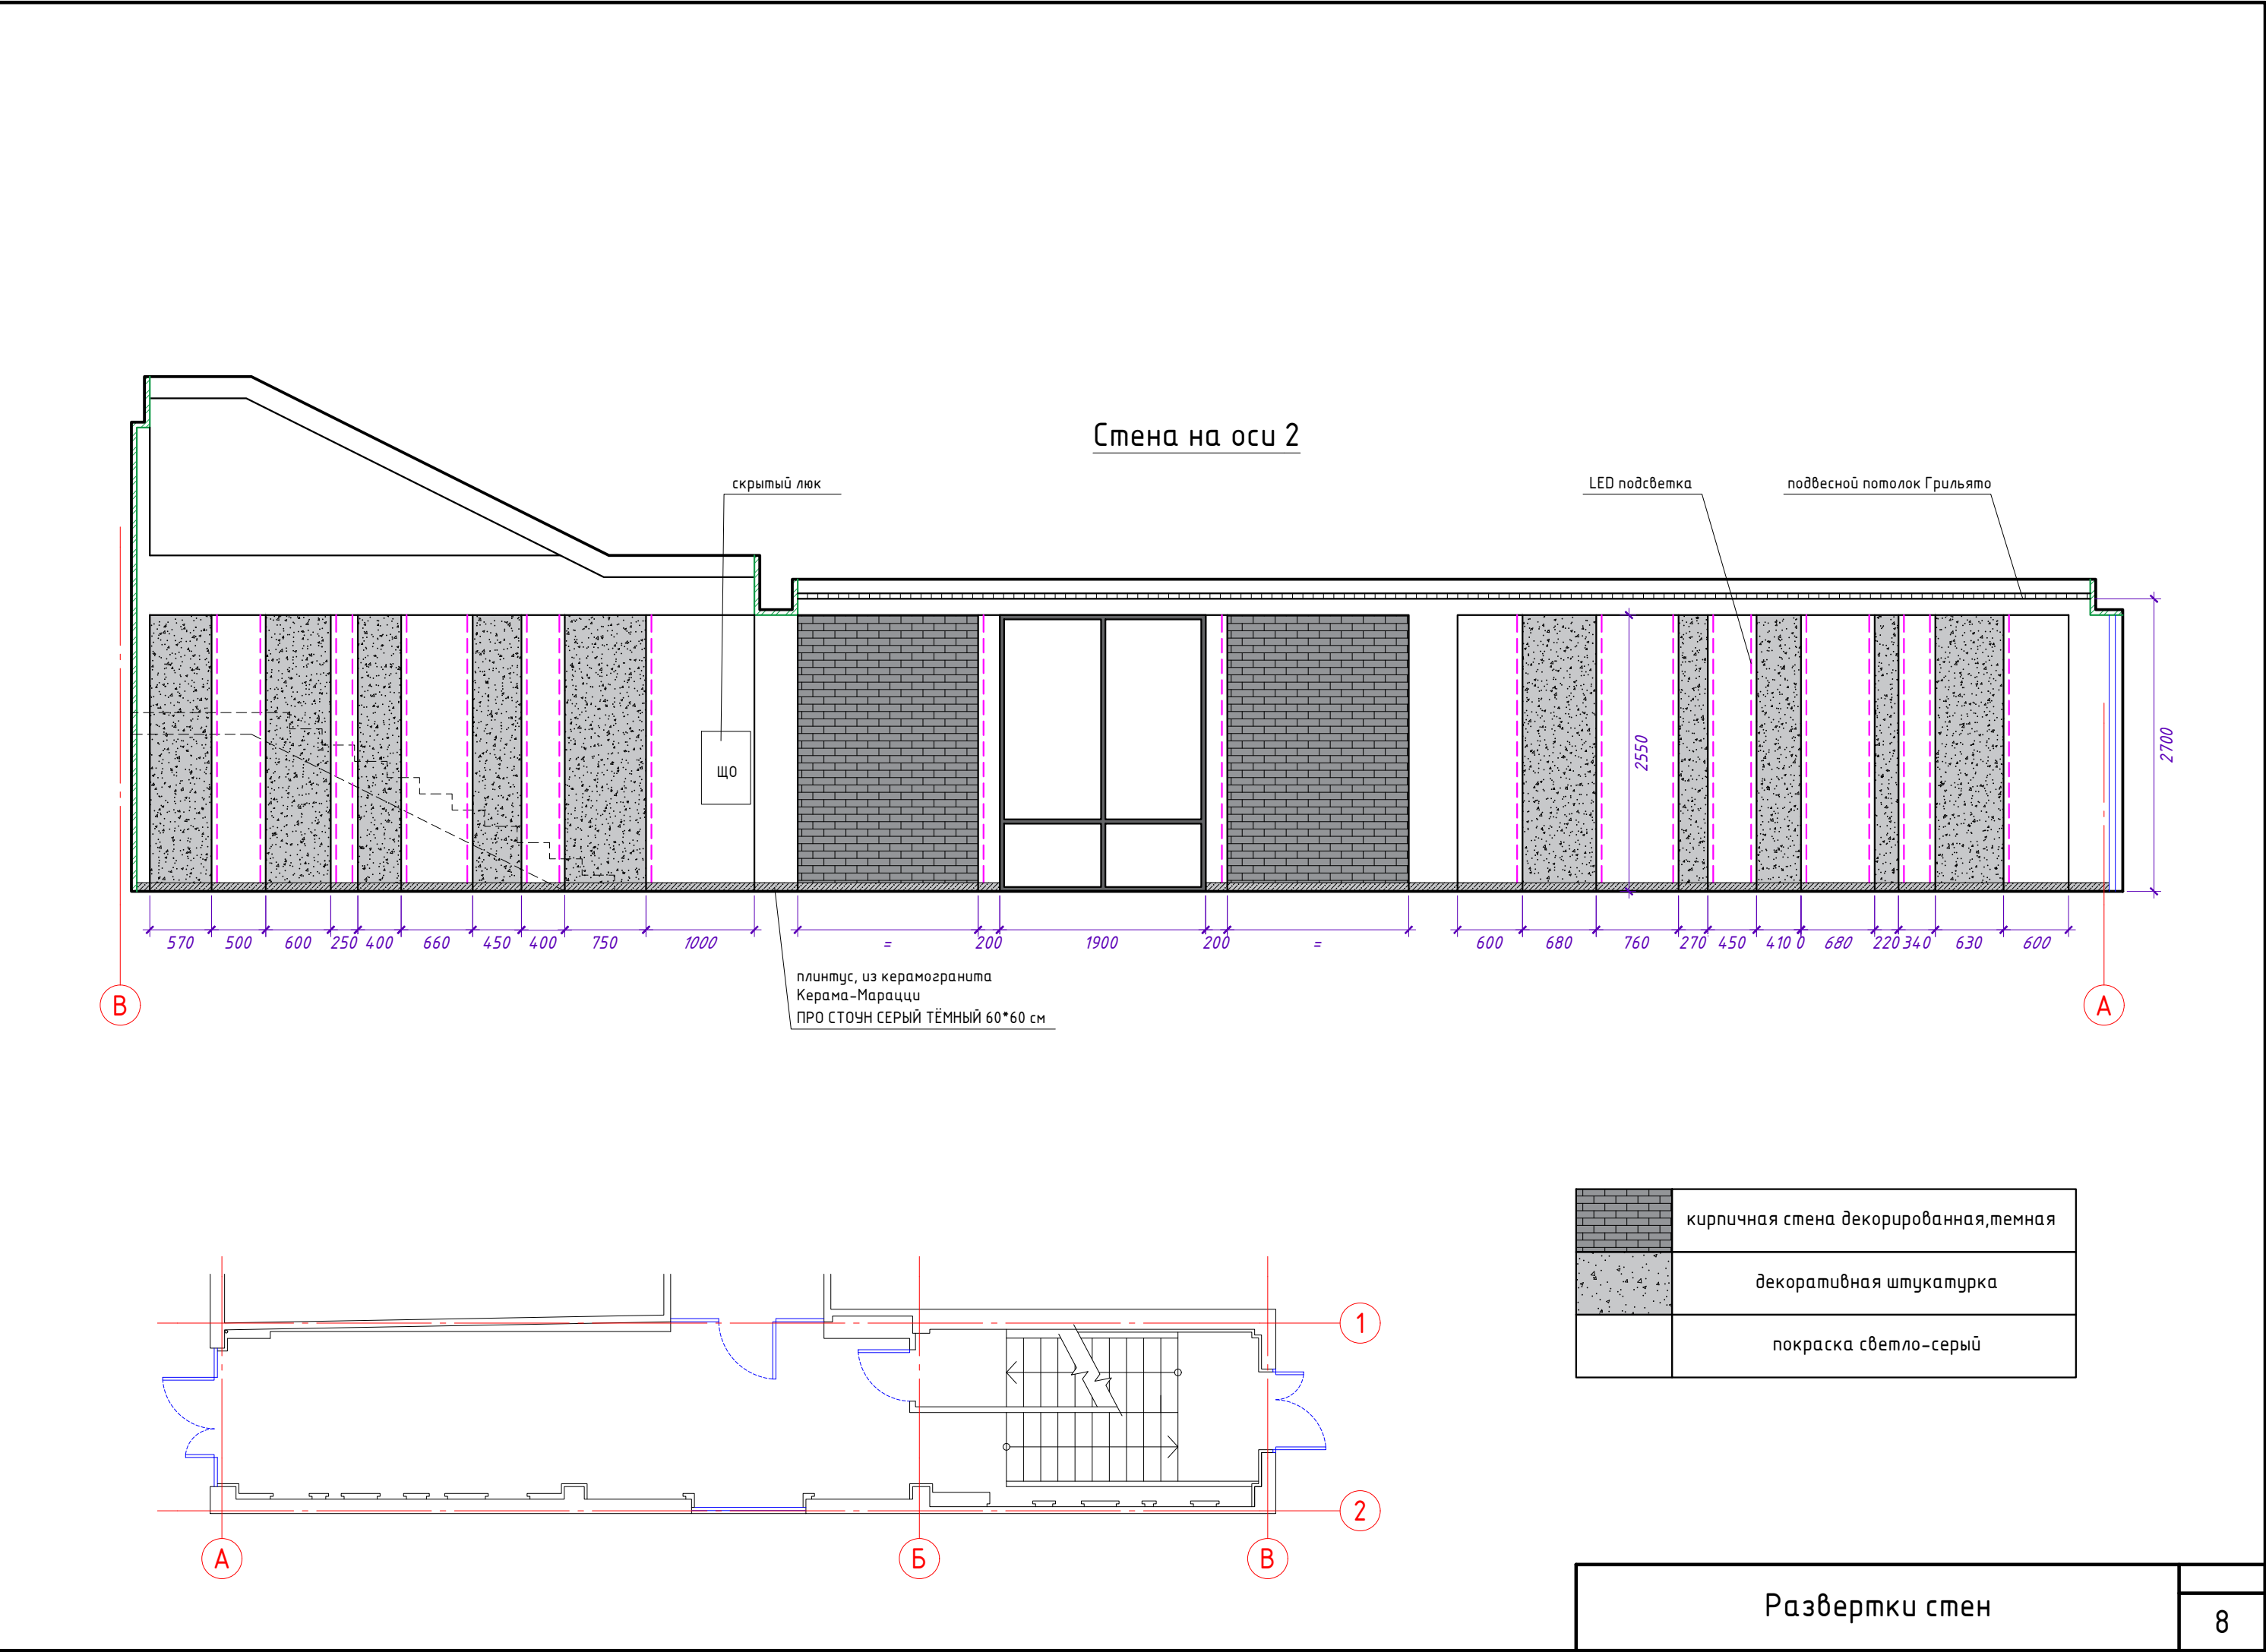

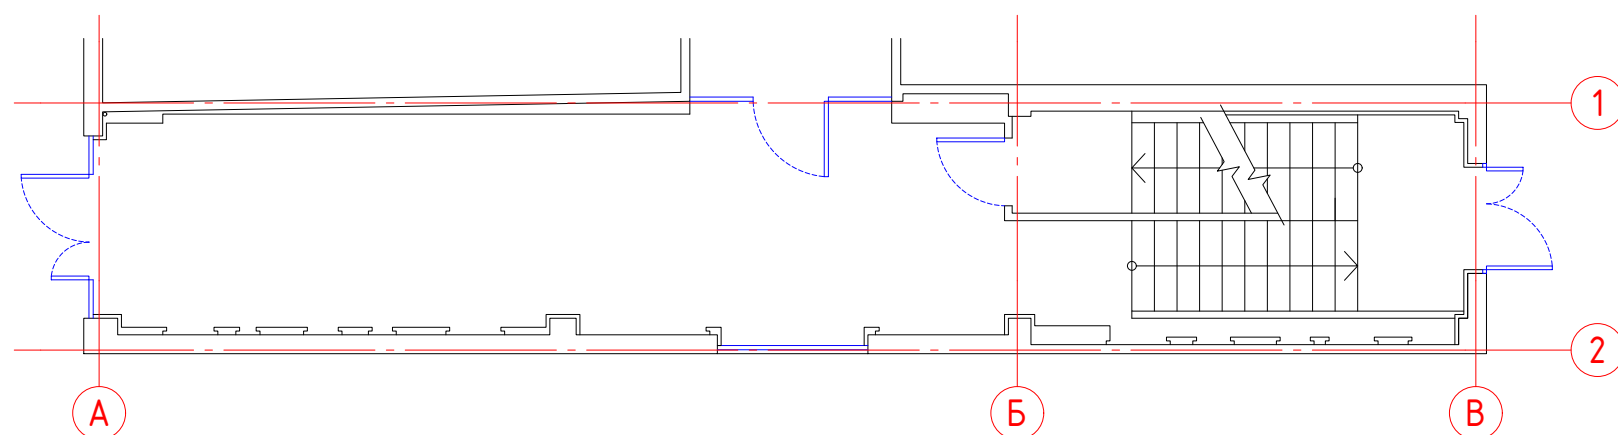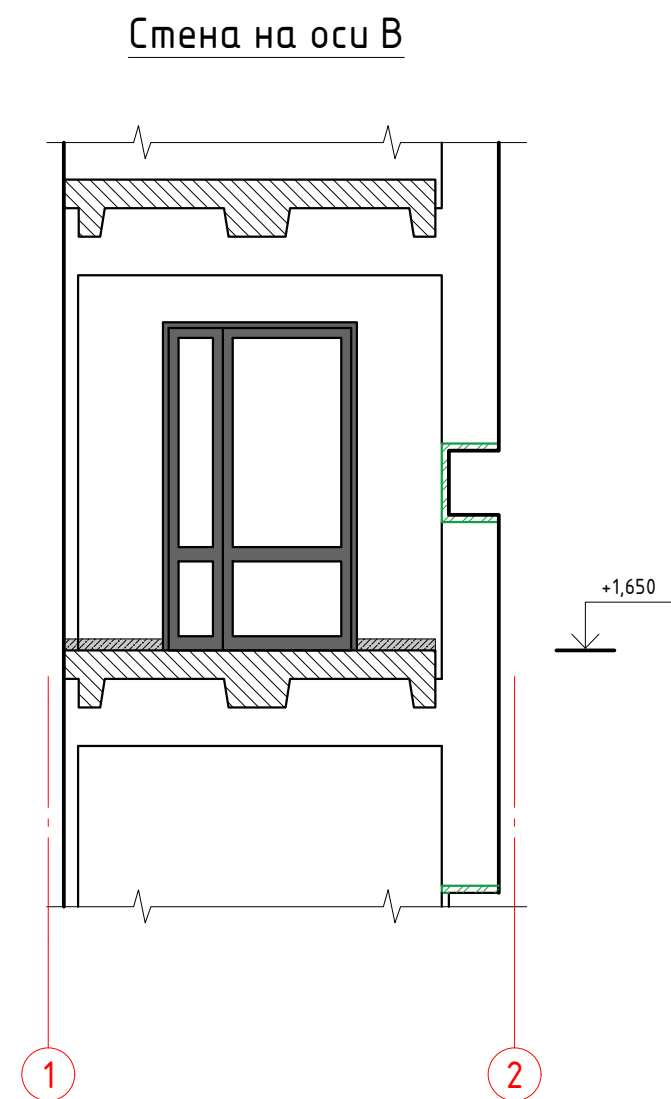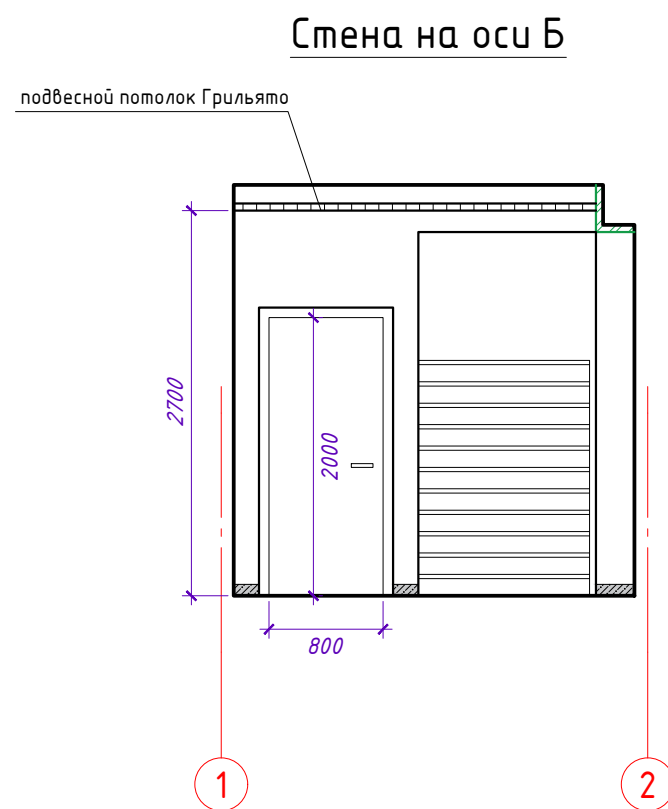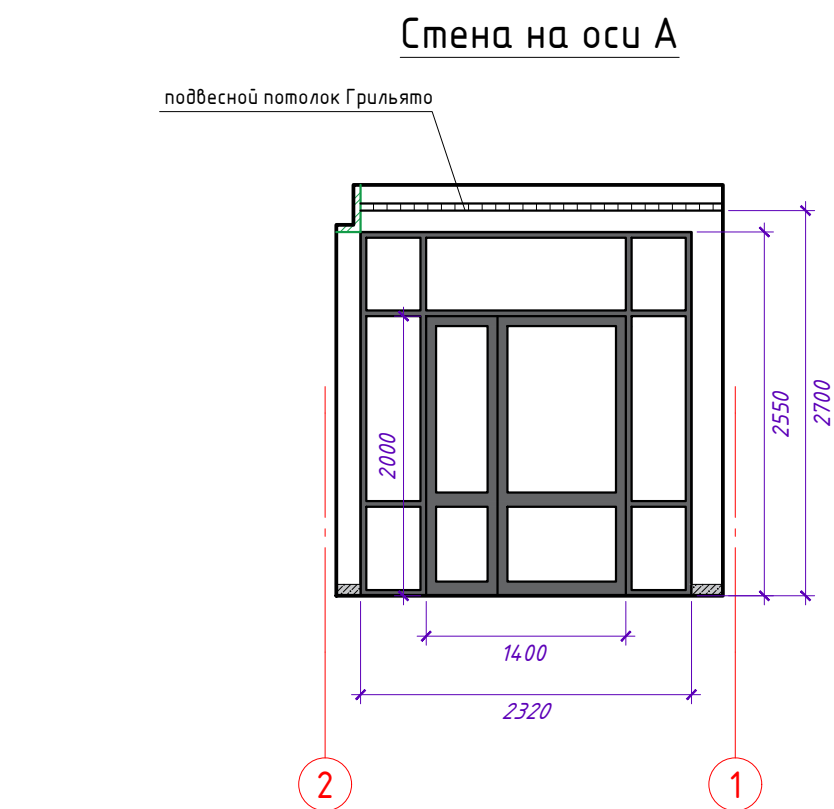

покраска светло-серый




Развертки стен

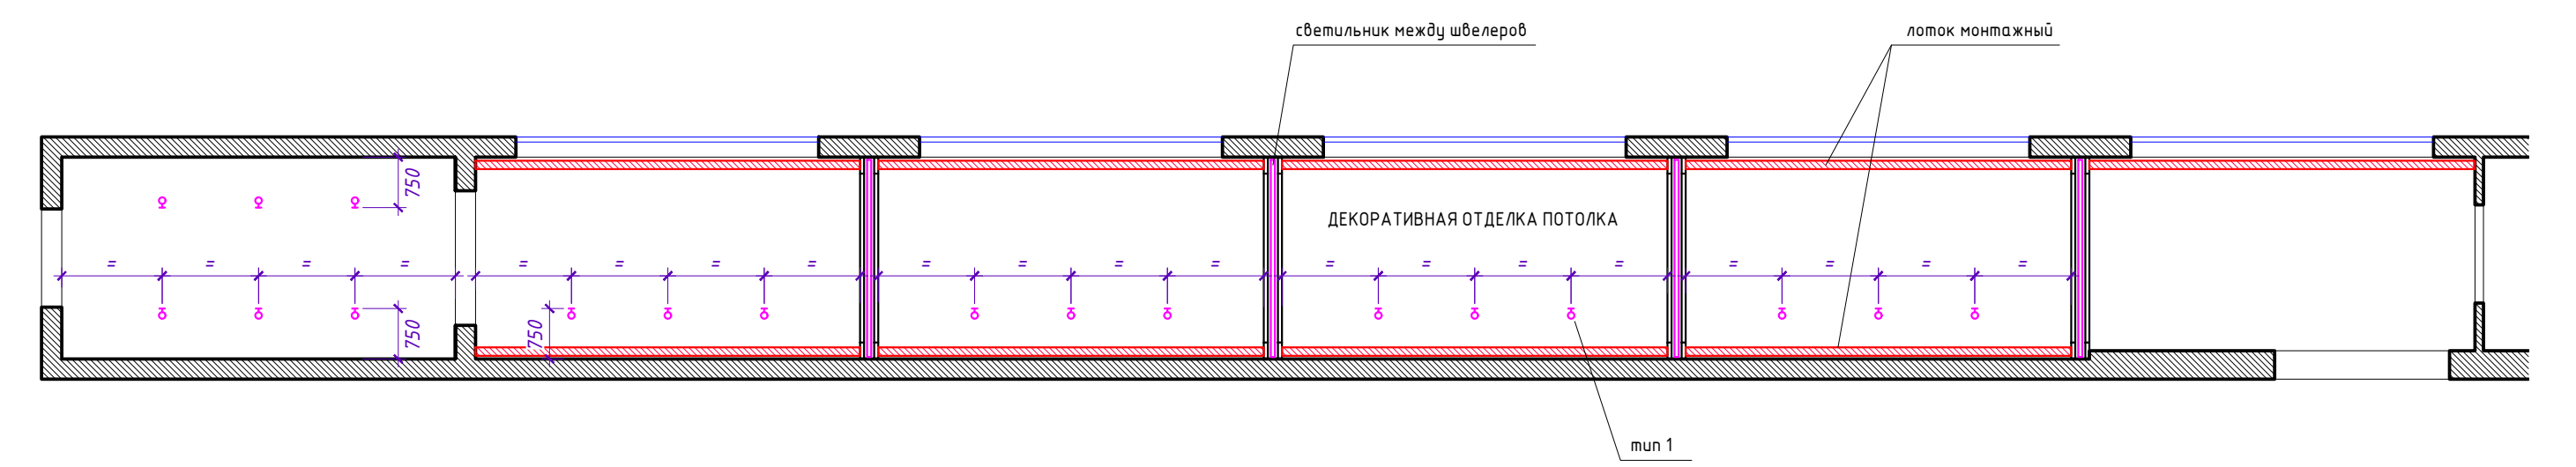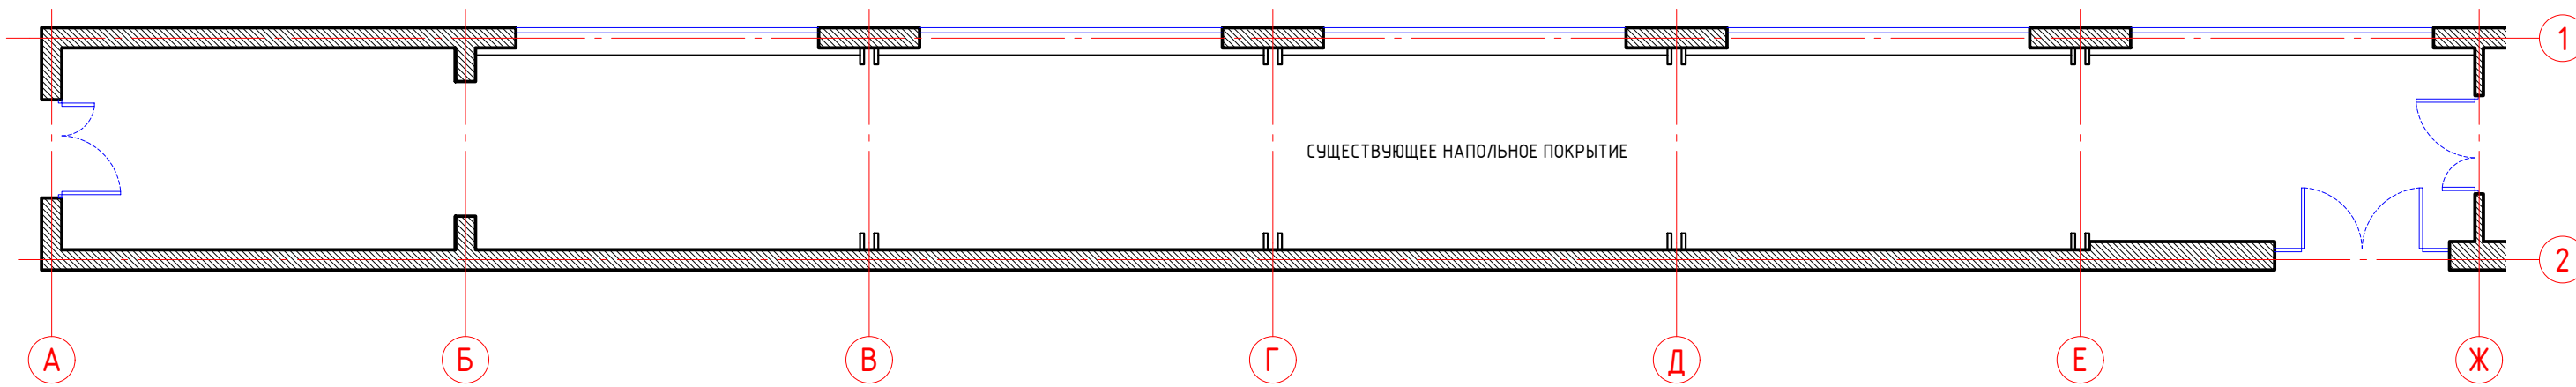

1		светильник потолочный накладной, поворотный	18 шт
---	---	---	-------

подводку к светильникам выполнить открытым способом кабелем в черной изоляции,
распределительные коробки черные

Галерея. План пола, план потолка с
размещением освещения

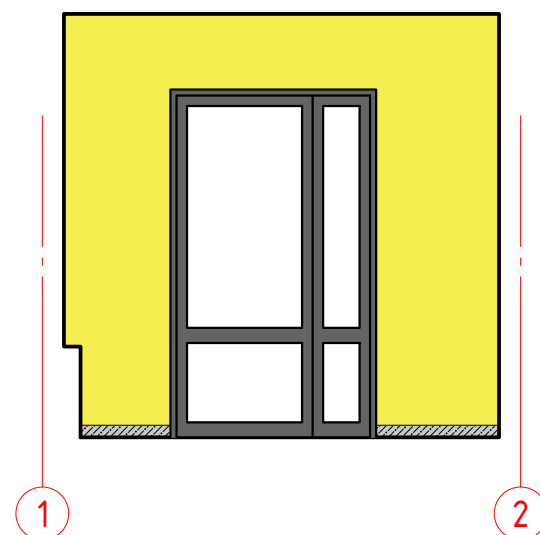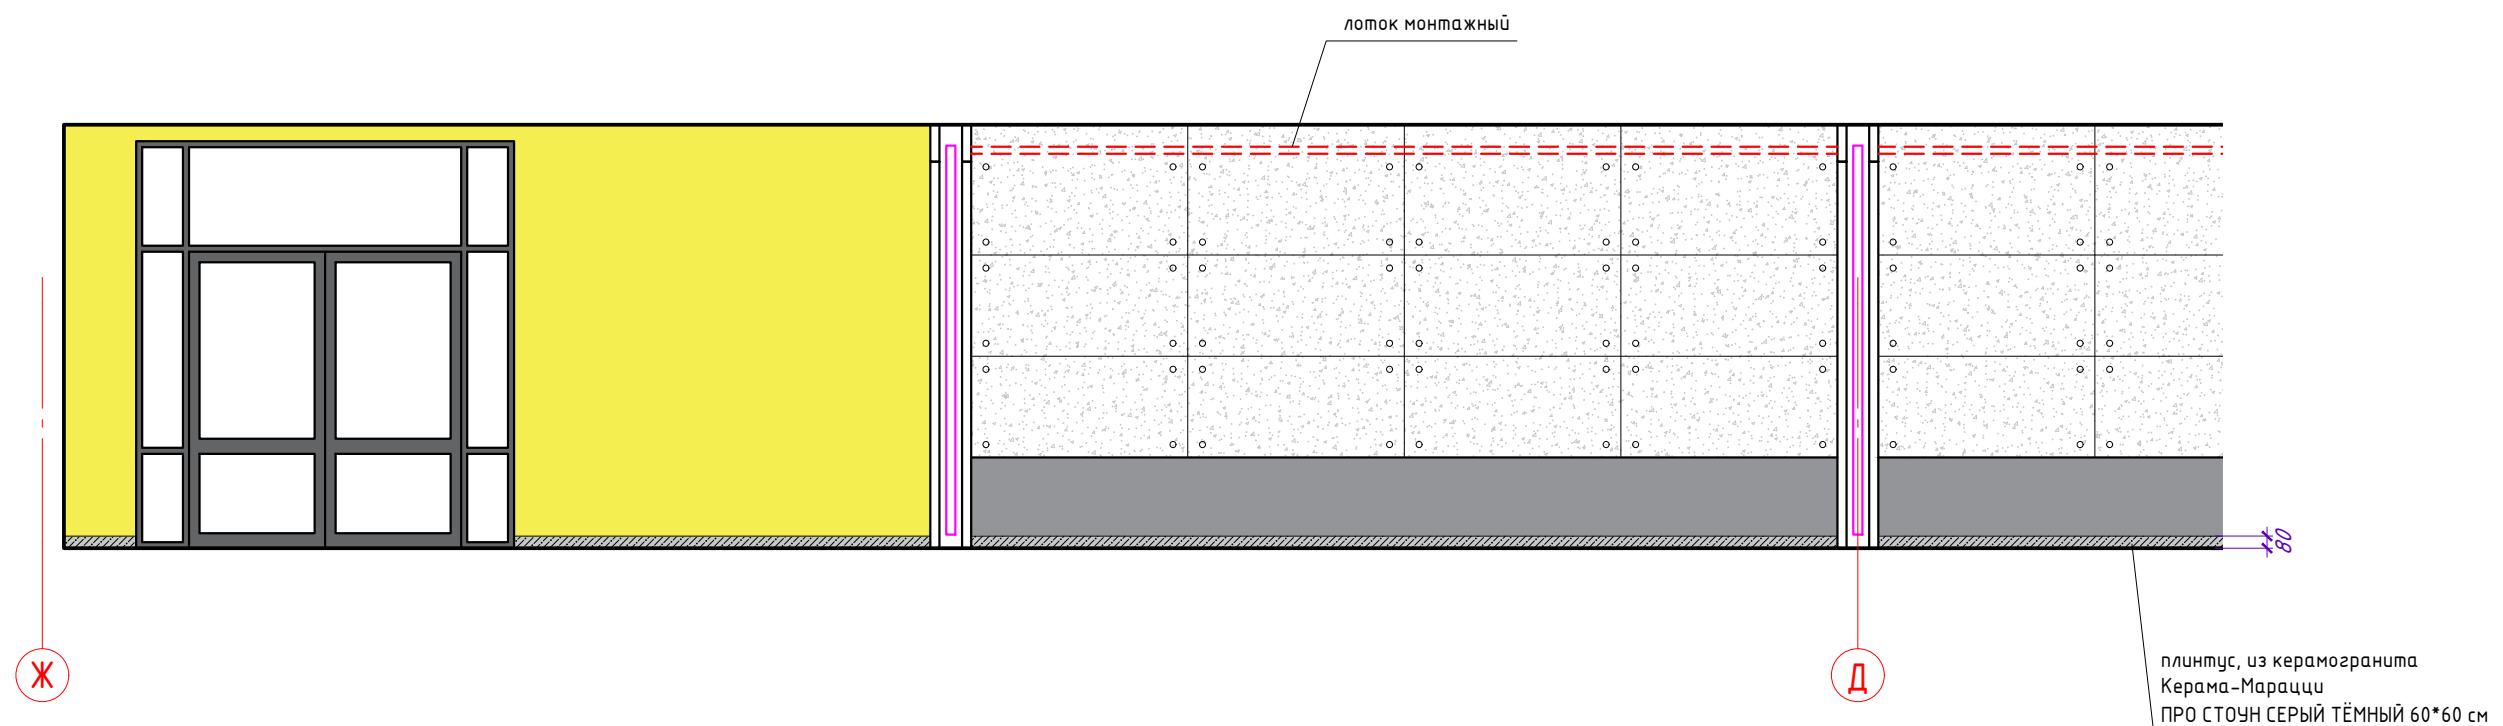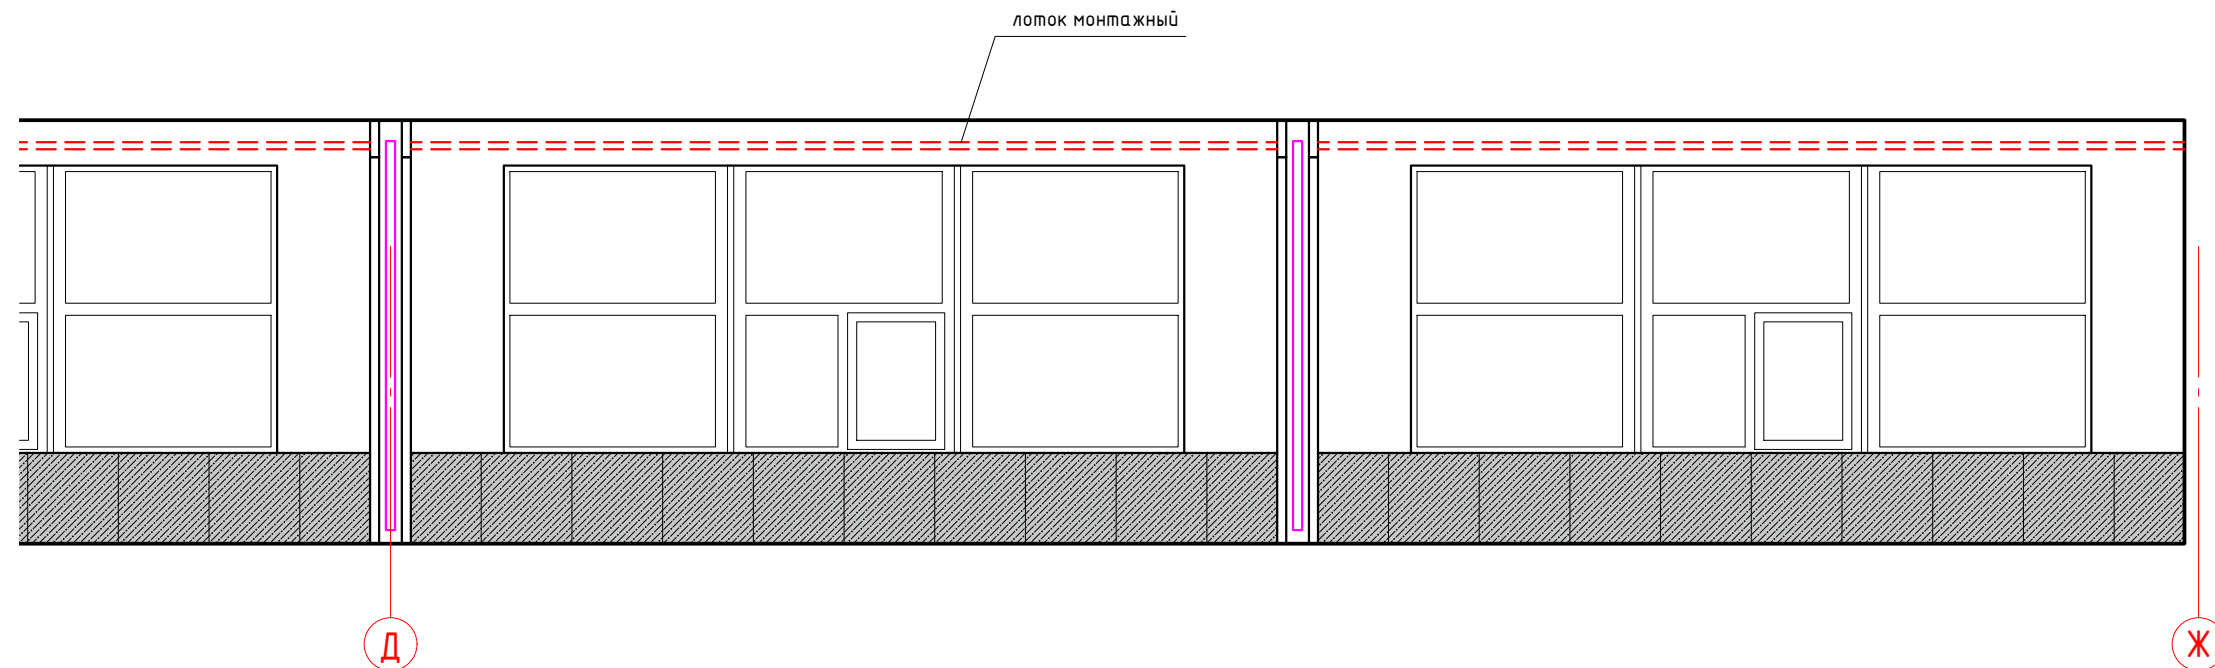

	керамогранит Керама-Марацци ПРО СТОУН СЕРЫЙ ТЁМНЫЙ 60*60 см
	декоративная отделка под бетон светро-серая
	покраска желтым
	покраска темно-серый
	покраска светло-серый

