



ДИЗАЙН – ПРОЕКТ

ЧАСТНОГО ДОМОВЛАДЕНИЯ


ПО АДРЕСУ: СТАВРОПОЛЬ, ЛЕСОВОД 2, ДОМ 19


Перечень листов



Лист	Наименование
1	План 1 этажа. Демонтируемые стены и конструкции
2	План 2 этажа. Демонтируемые стены и конструкции
3	План 1 этажа. Монтируемые стены и фальш-стены
4	План 2 этажа. Монтируемые стены и фальш-стены
5	План расстановка мебели и оборудования 1 этажа.
6	План расстановка мебели и оборудования 2 этажа.
7	План напольных покрытий 1 этажа.
8	План напольных покрытий 2 этажа.
9	План потолка 1 этажа.
10	План потолка 2 этажа.
11	План освещения 1 этажа.
12	План освещения 2 этажа.
13	План розеток 1 этажа.
14	План розеток 2 этажа.
15	План маркировки стен. Кухня –гостиная
16	Развертки стен. Кухня –гостиная
17	Развертки стен. Кухня –гостиная
18	План маркировки стен. Прихожая, коридор
19	Развертки стен. Коридор
20	Развертки стен. Прихожая
21	План маркировки стен. Лестничный холл
22	Развертки стен. Лестничный холл
23	Развертки стен. Лестничный холл
24	Развертки стен. Лестничный холл
25	План маркировки стен. Спальня
26	Развертки стен. Спальня
27	Развертки стен. Спальня
28	План маркировки стен. Детская
29	Развертки стен. Детская
30	План маркировки стен. Гостиная
31	Развертки стен. Гостиная
32	Развертки стен. Санузел 1 этаж
33	Развертки стен. Санузел 2 этаж

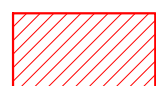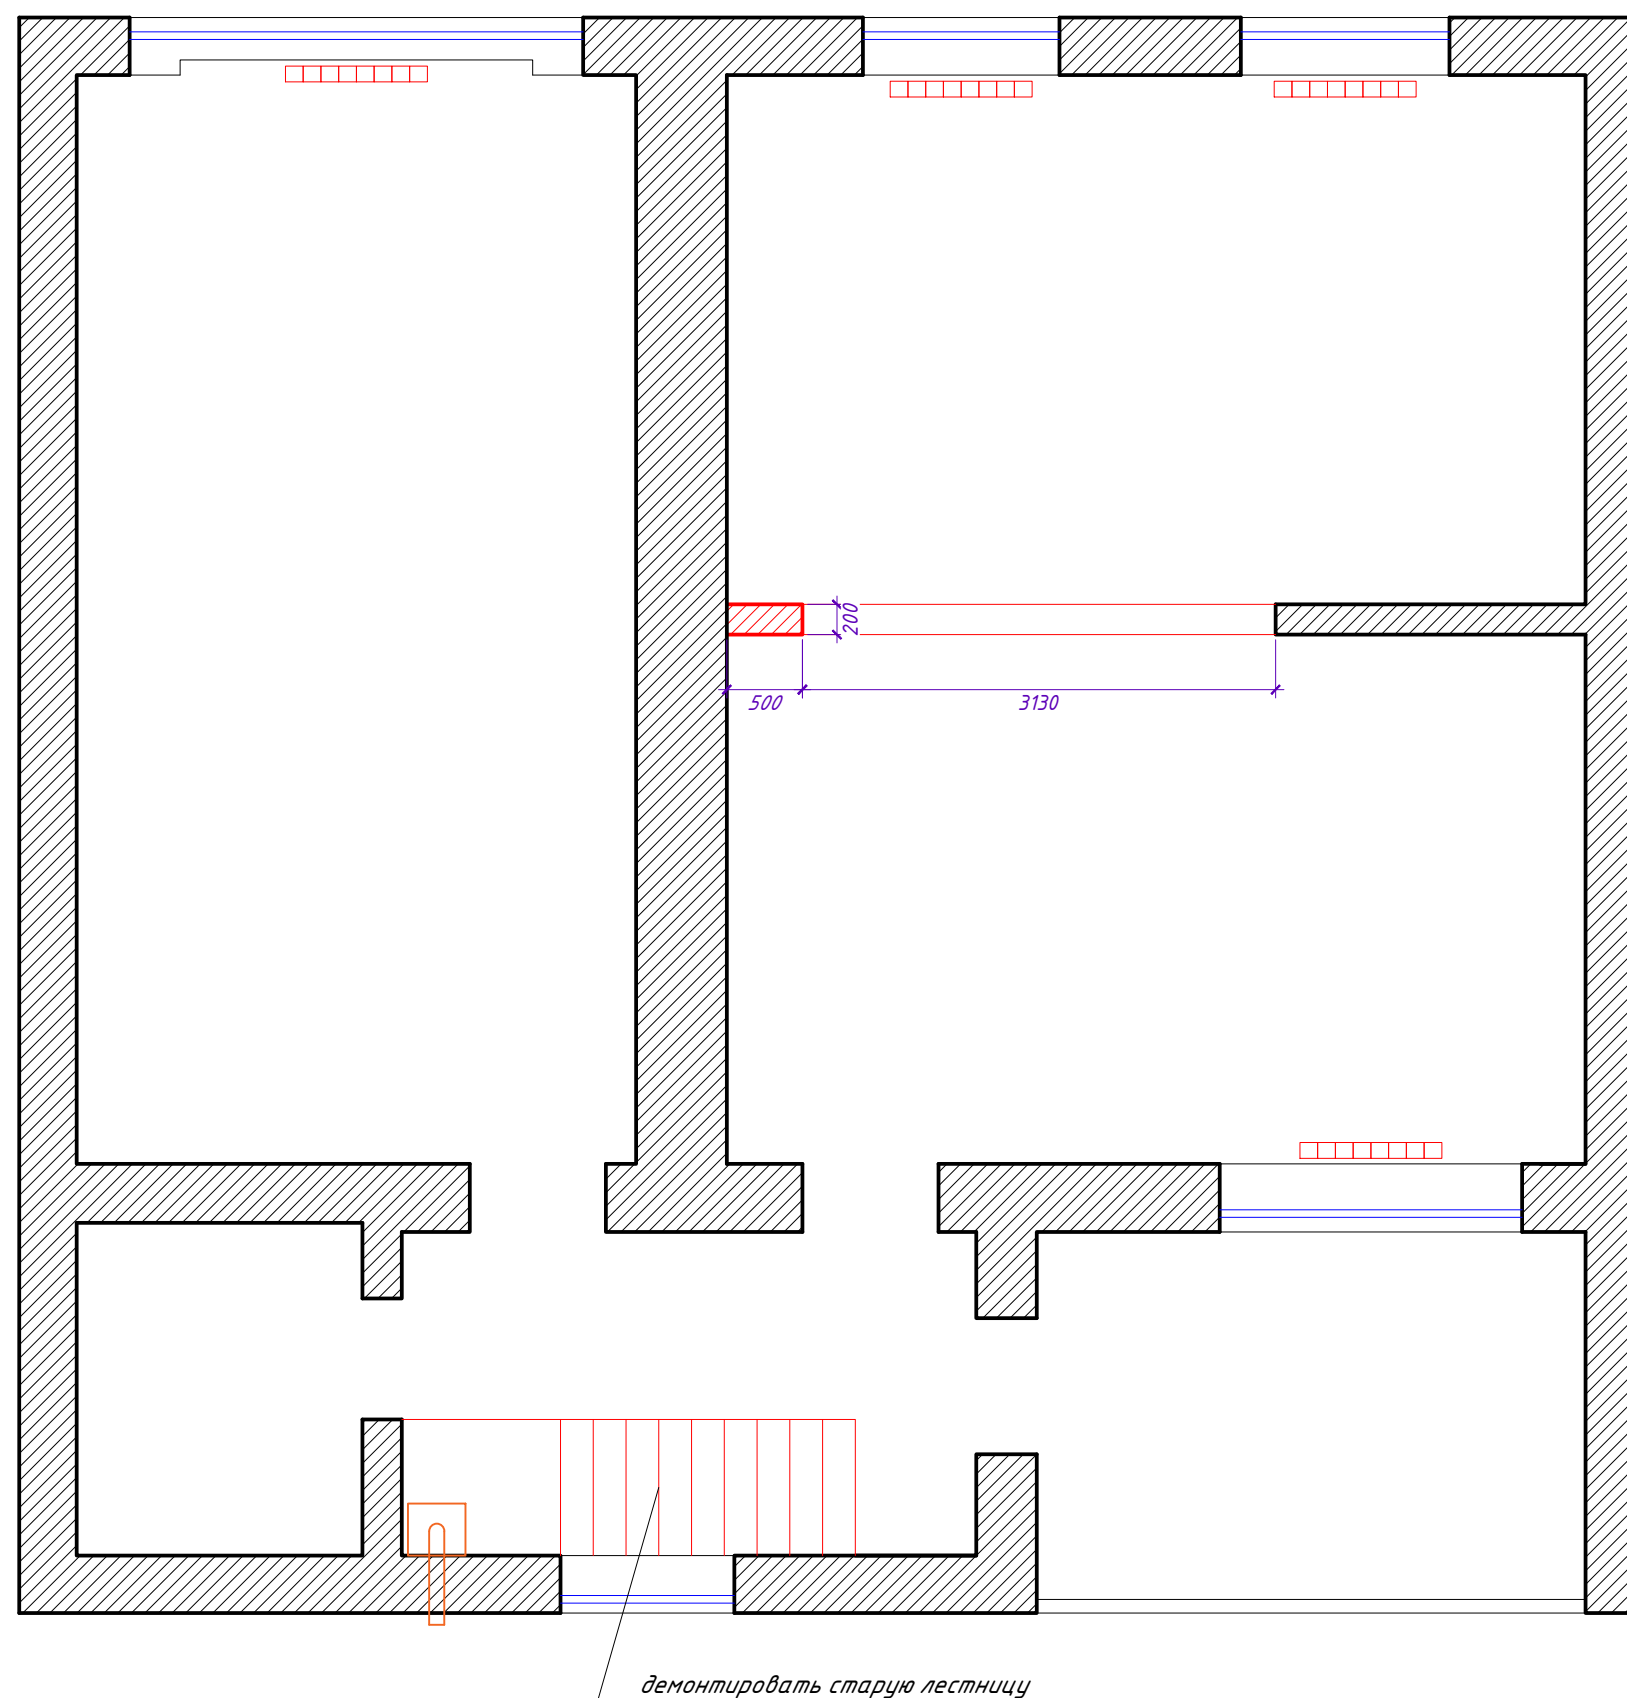

Демонтируемые стены и конструкции

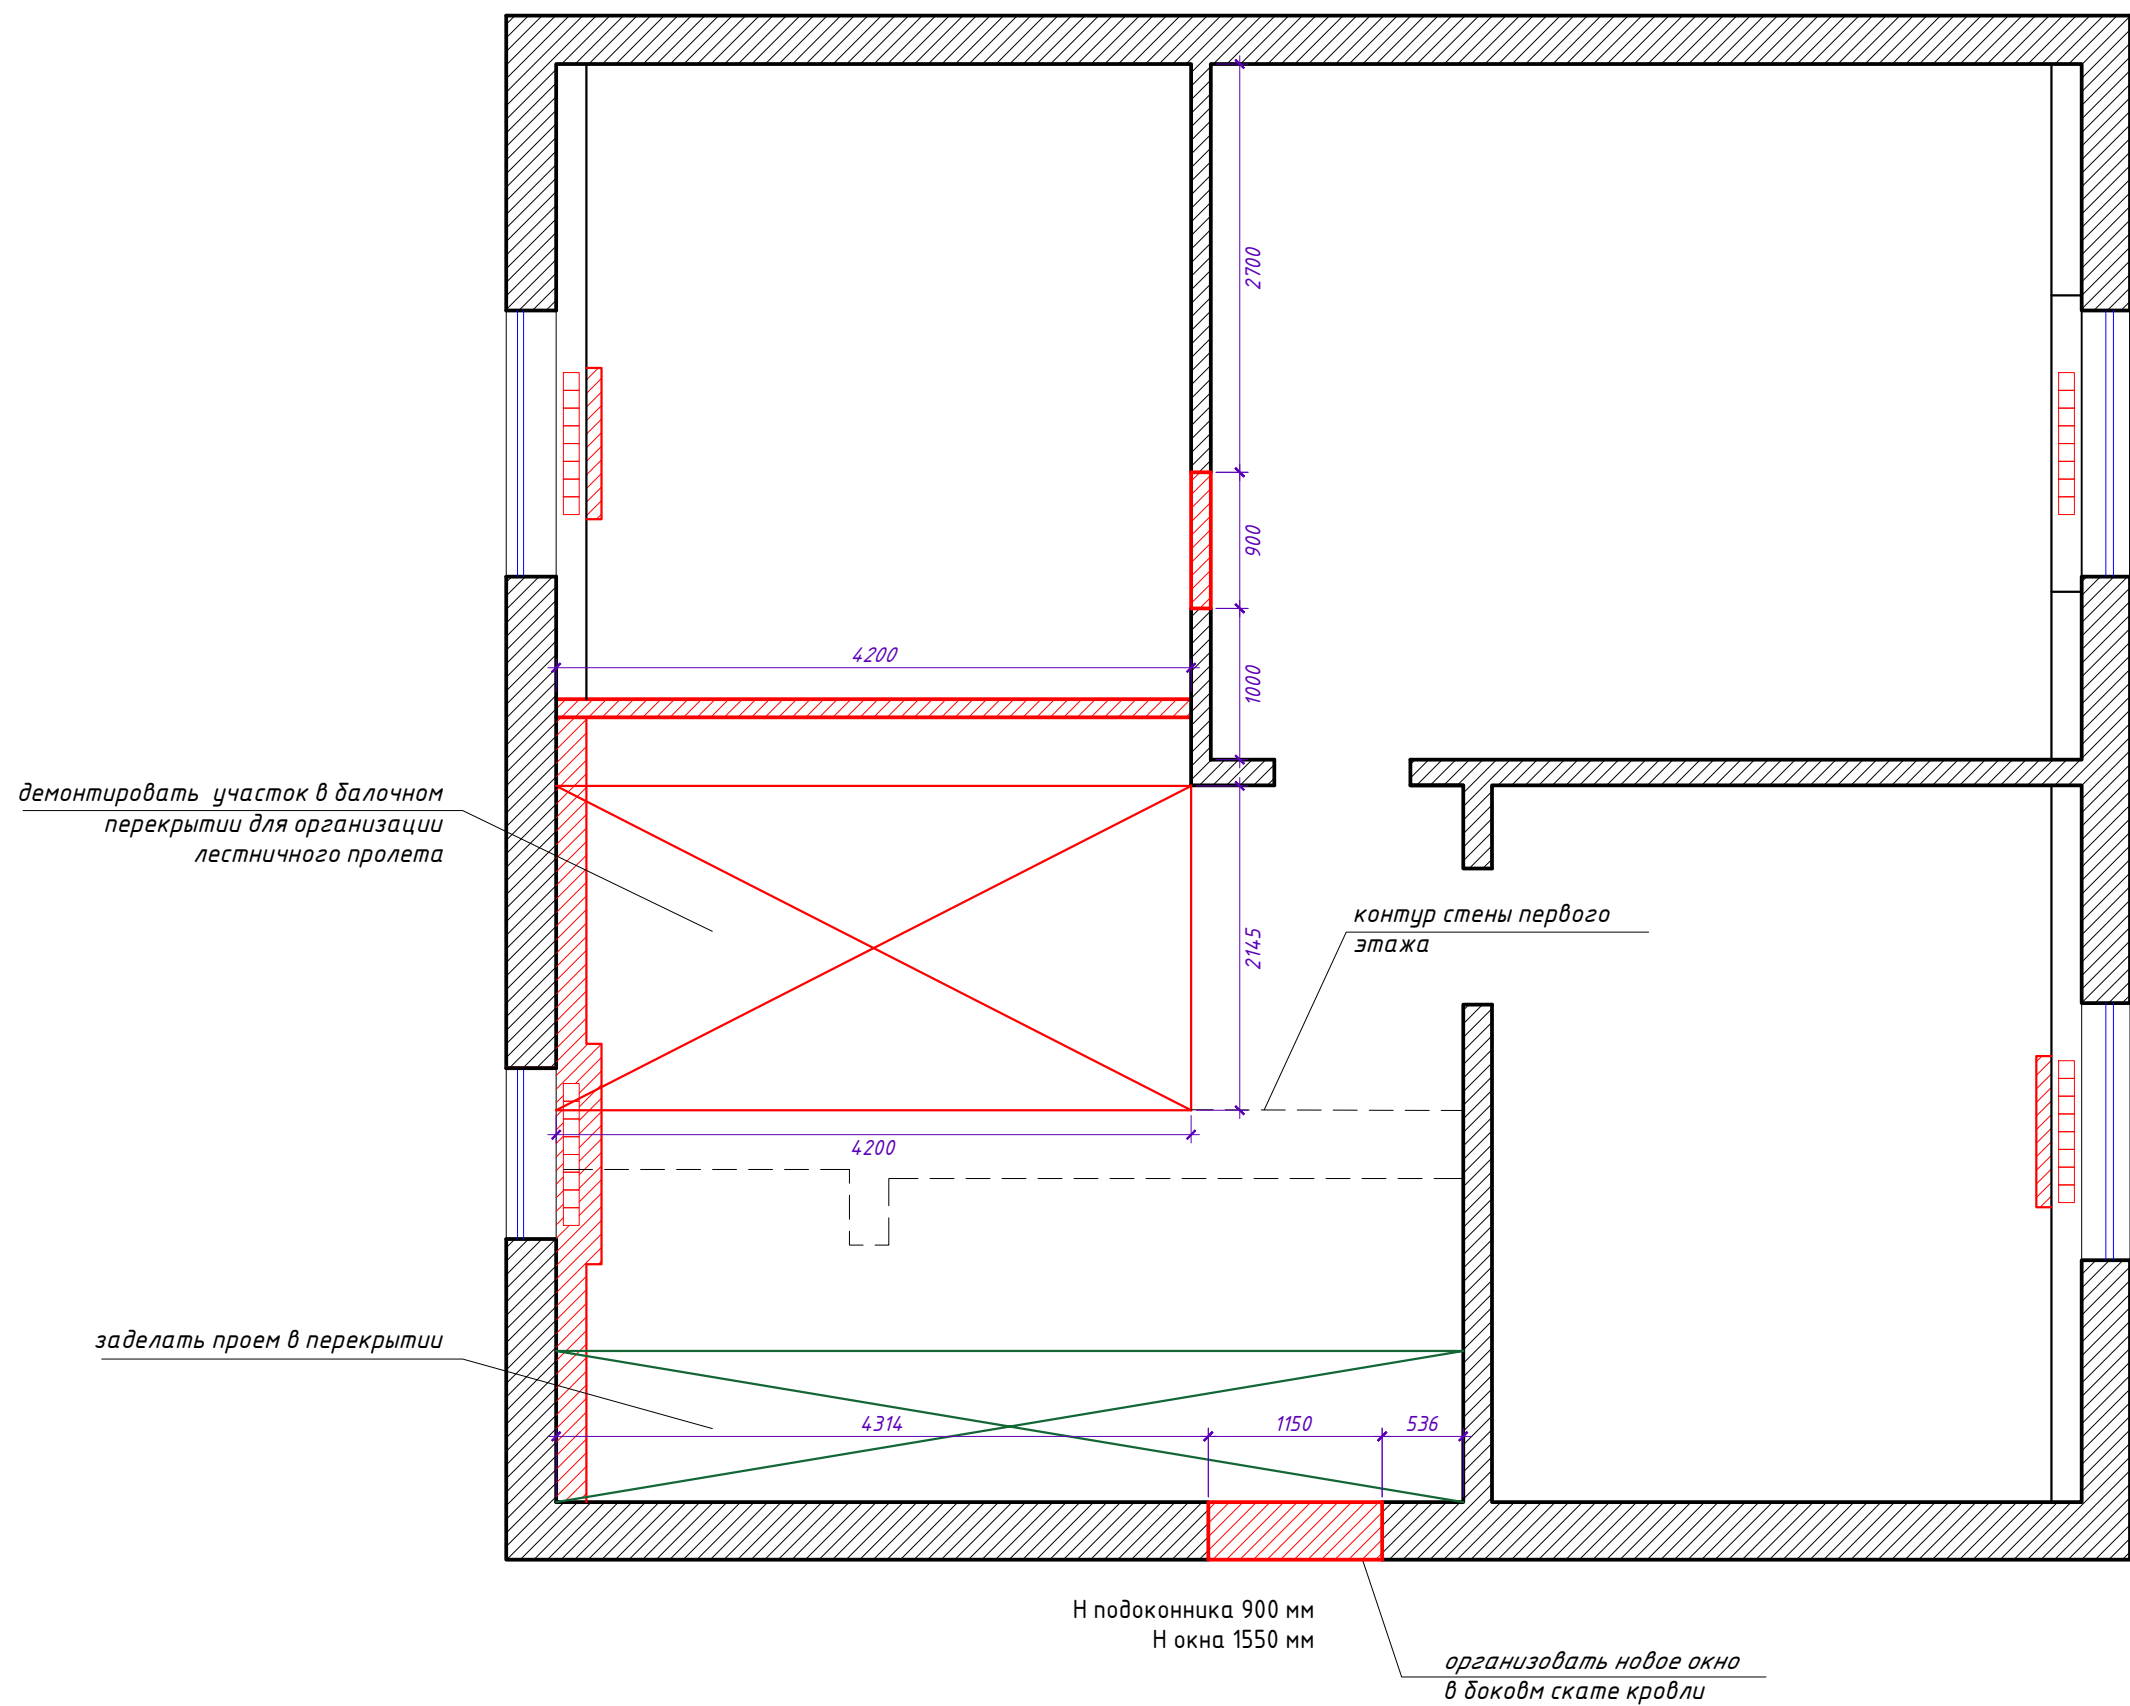

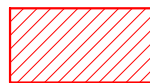
 Демонтируемые стены и конструкции

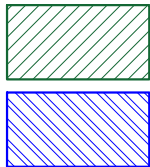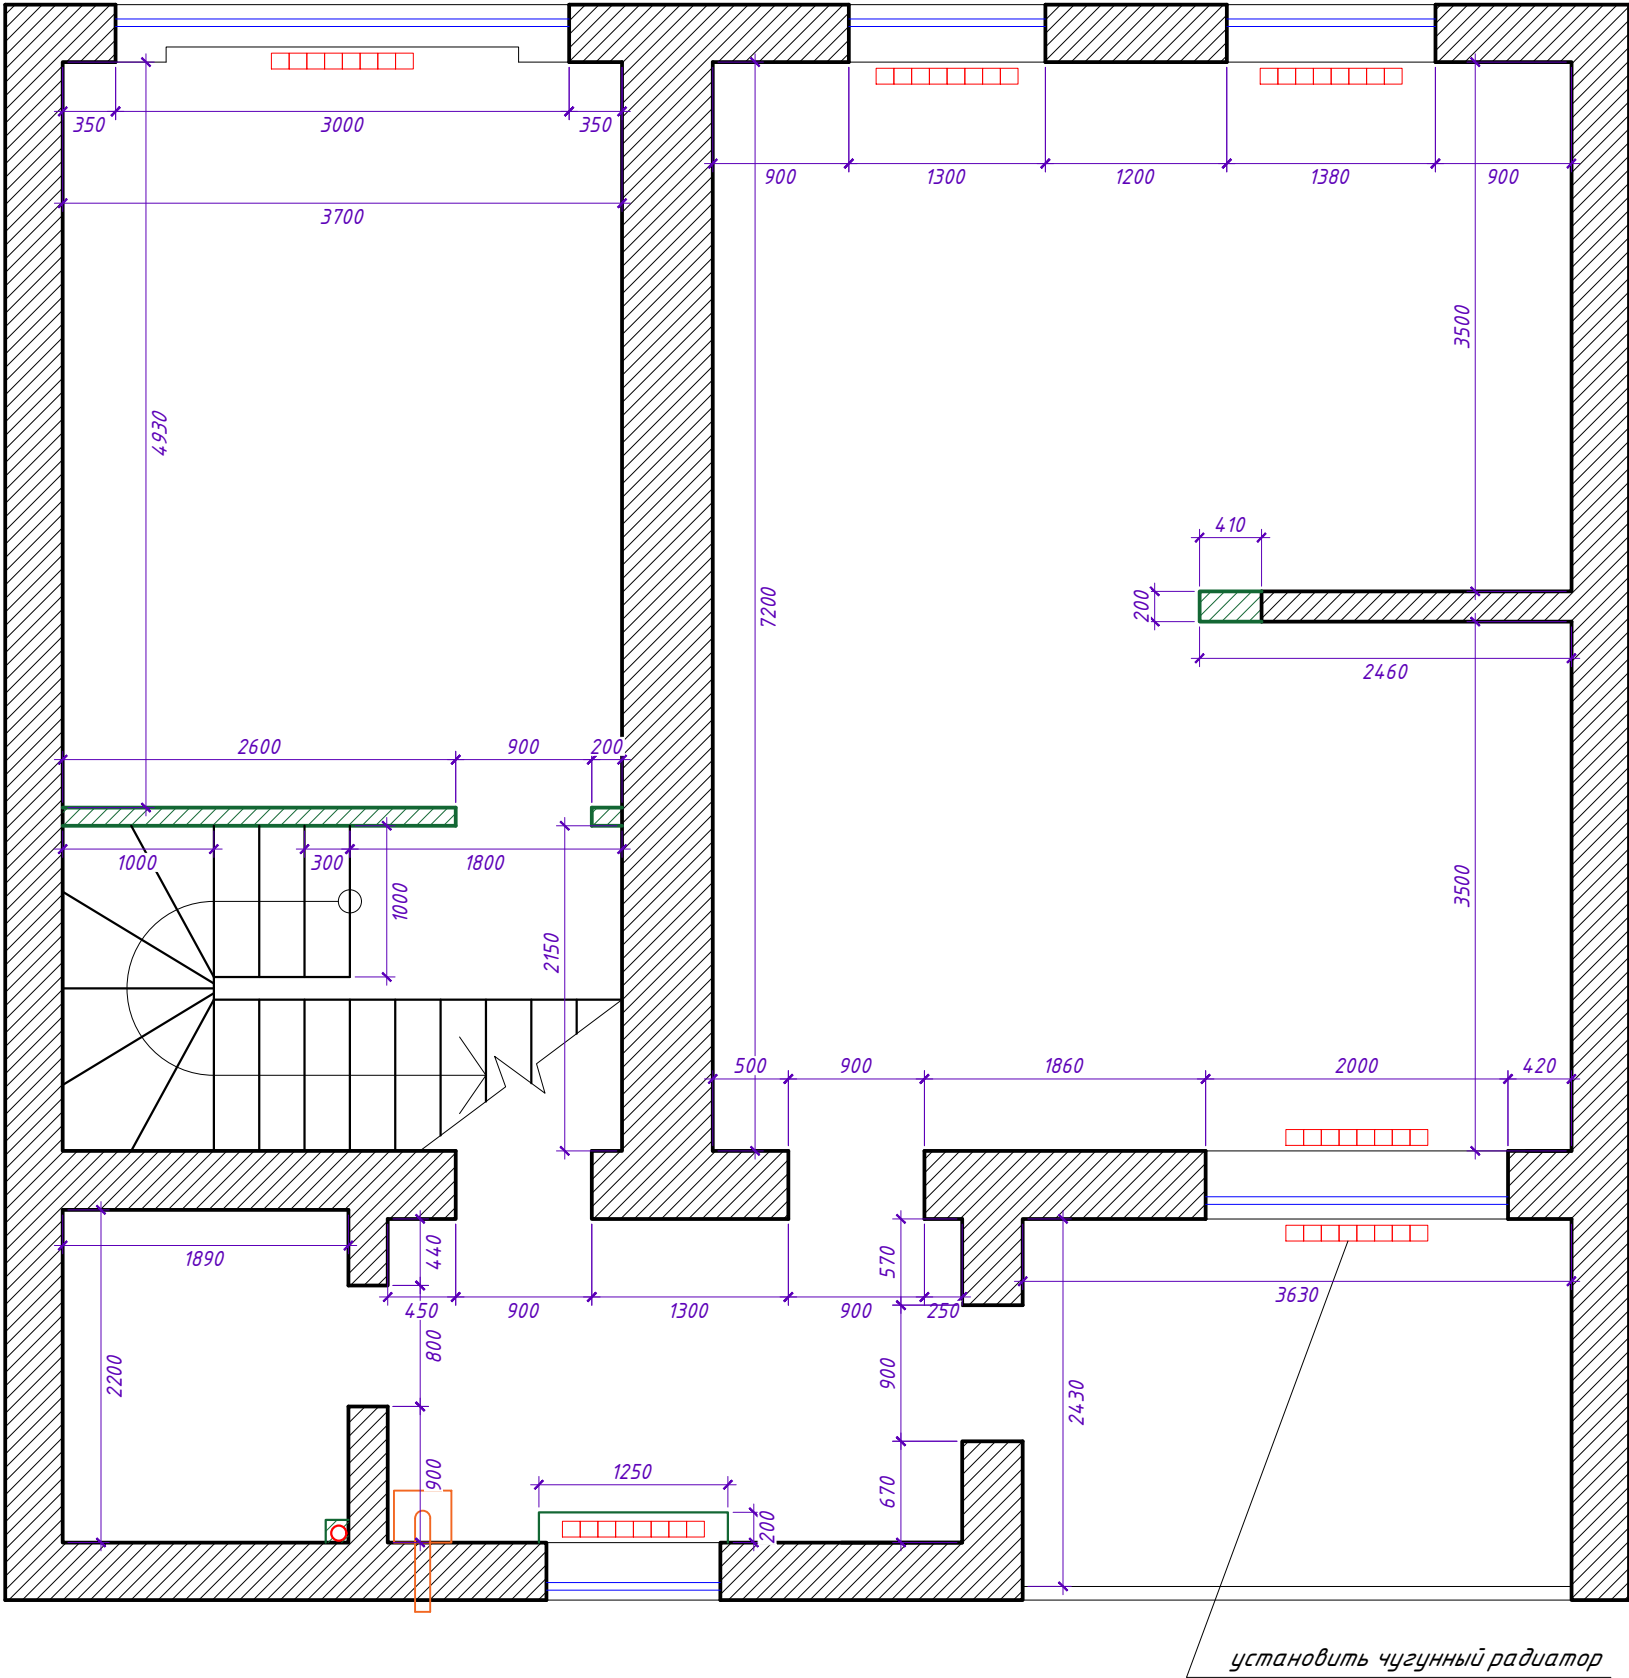


Монтируемые стены и перегородки

Монтируемые фальш-стены

фрагмент А

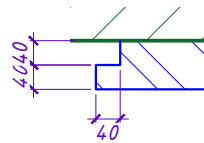

фрагмент Б

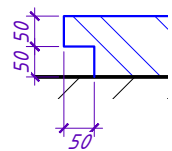


усиленная стена от пола 1 этажа
до потолка 2 этажа

корректировать
окно

перенести
радиатор уточнить
количество секций


установить
радиатор

контур стены первого
этажа

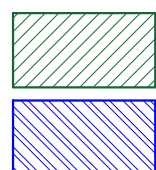


Монтируемые стены и перегородки

Монтируемые фальш-стены

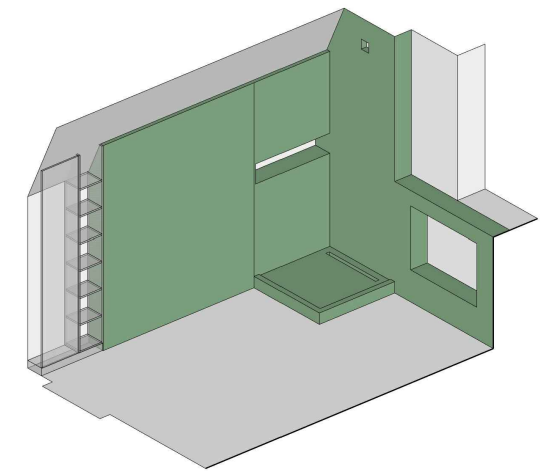

изометрический вид стены в
санузле, см. лист развертки
стен в санузле

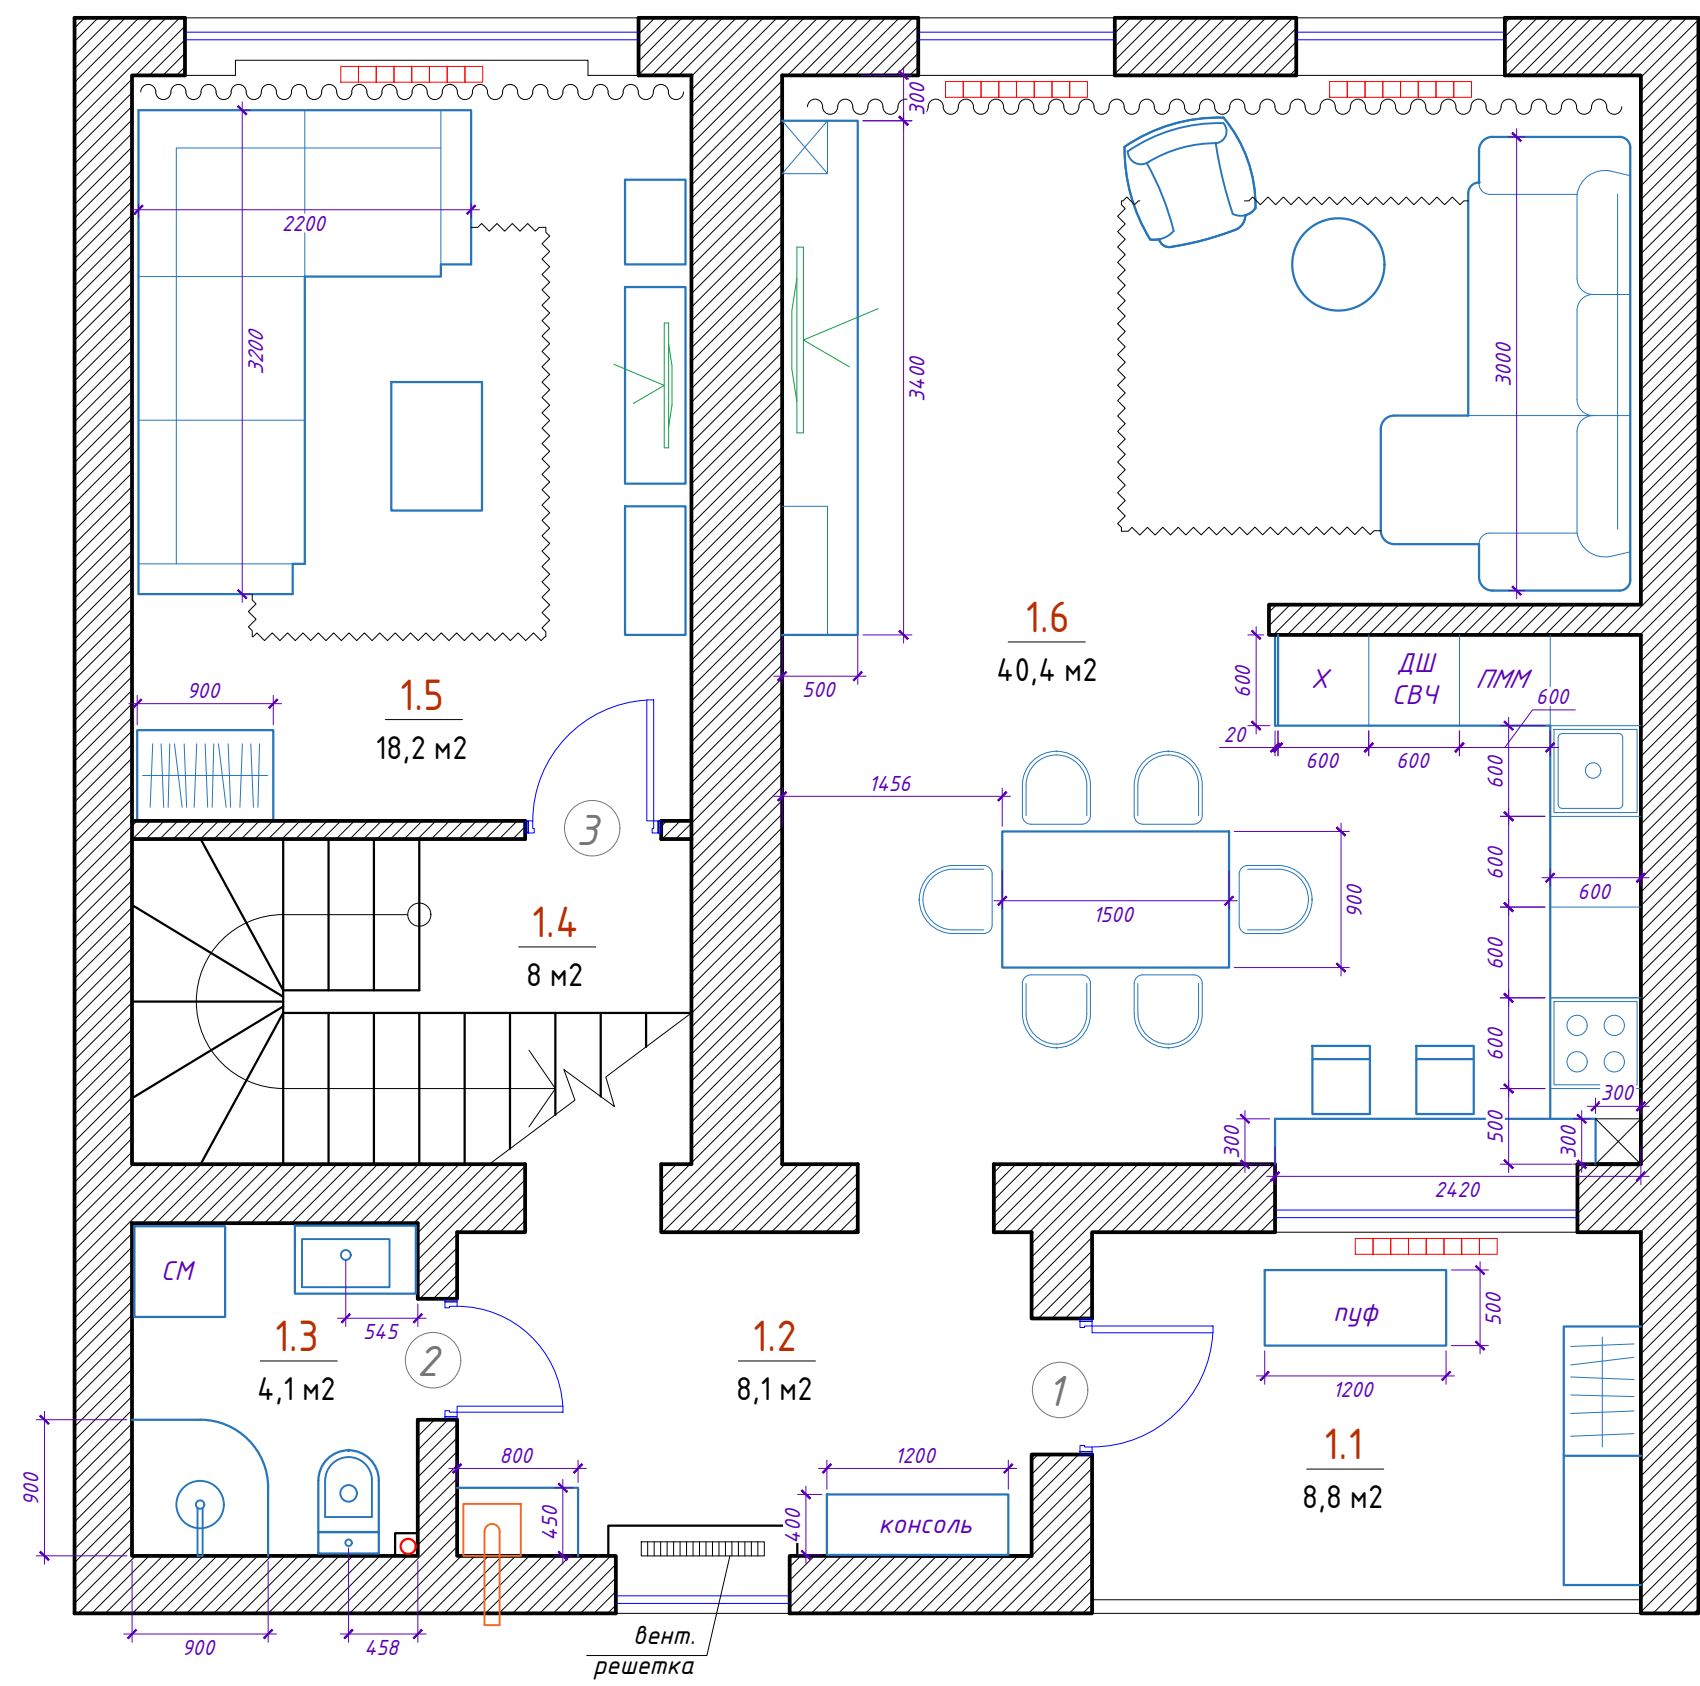


Экспликация помещений

1.1	прихожая
1.2	коридор
1.3	санузел
1.4	лестница
1.5	гостевая
1.6	кухня-гостиная

ведомость дверей

поз.	размер полотна
1	800х2000 мм
2	700х2000 мм
3	800х2000 мм

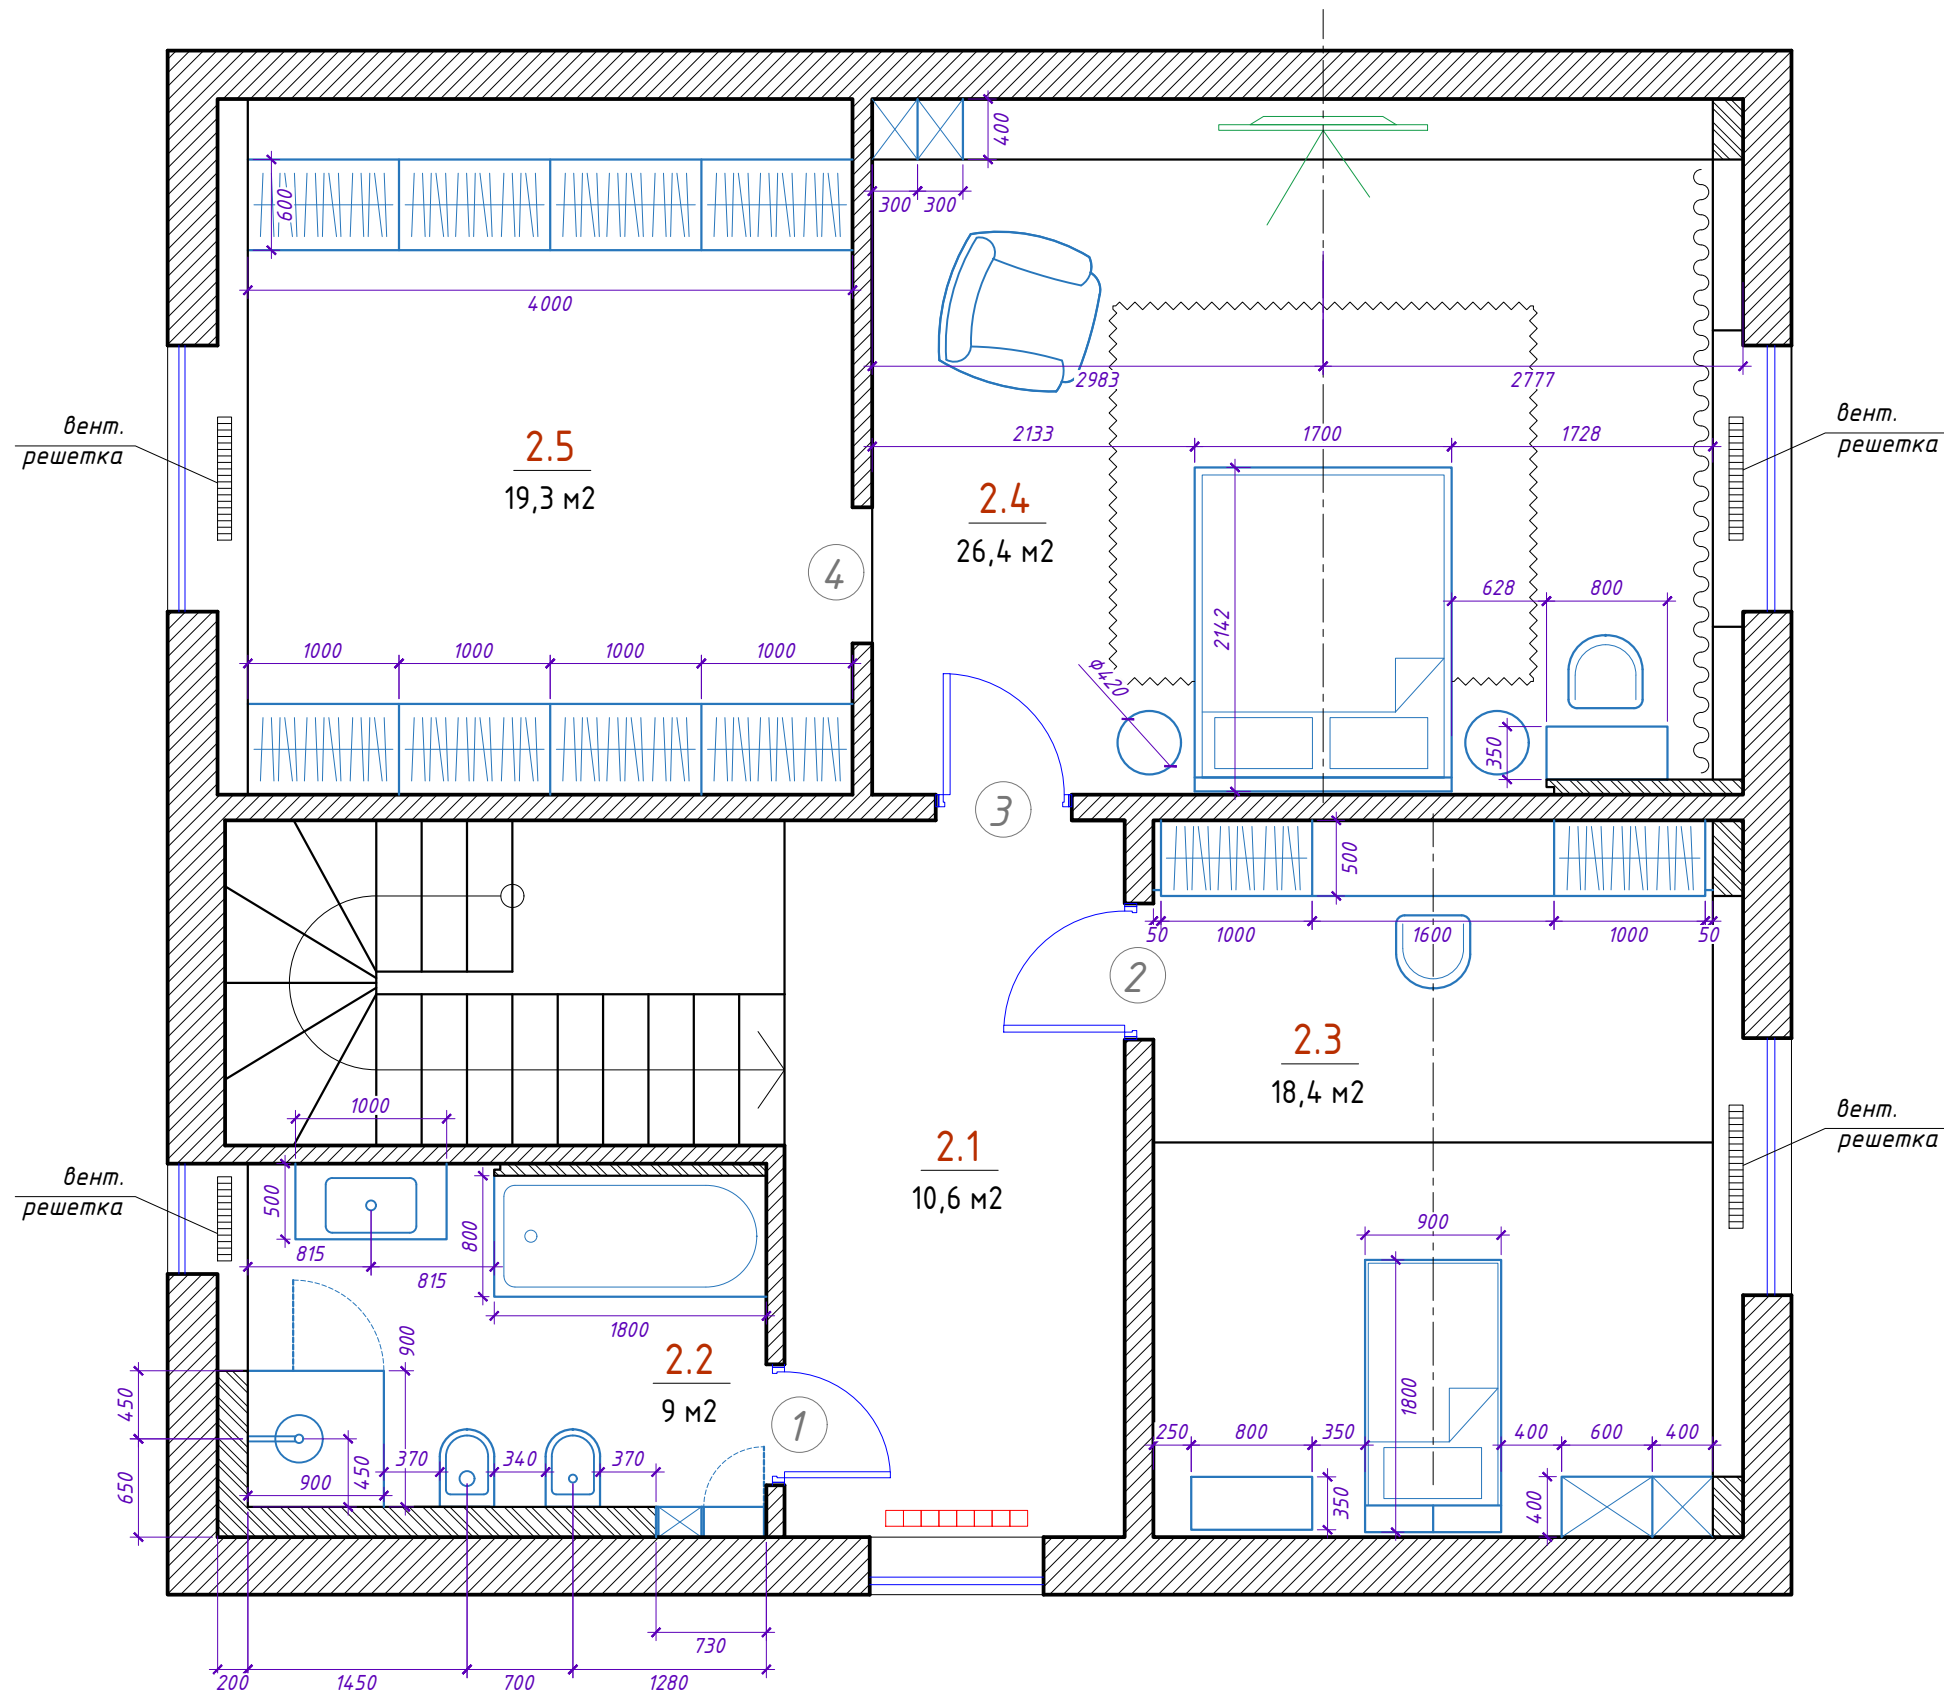


Экспликация помещений

2.1	холл
2.2	санузел
2.3	детская комната
2.4	спальня
2.5	гардероб

ведомость дверей

поз.	размер полотна
1	700х2000 мм
2	800х2000 мм
3	800х2000 мм
4	980х2100 мм, сдвижная

Керама-Марацци
ПРО ДАБЛ СЕРЫЙ
СВЕТЛЫЙ ОБРЕЗНОЙ
60X60 - 16шт.

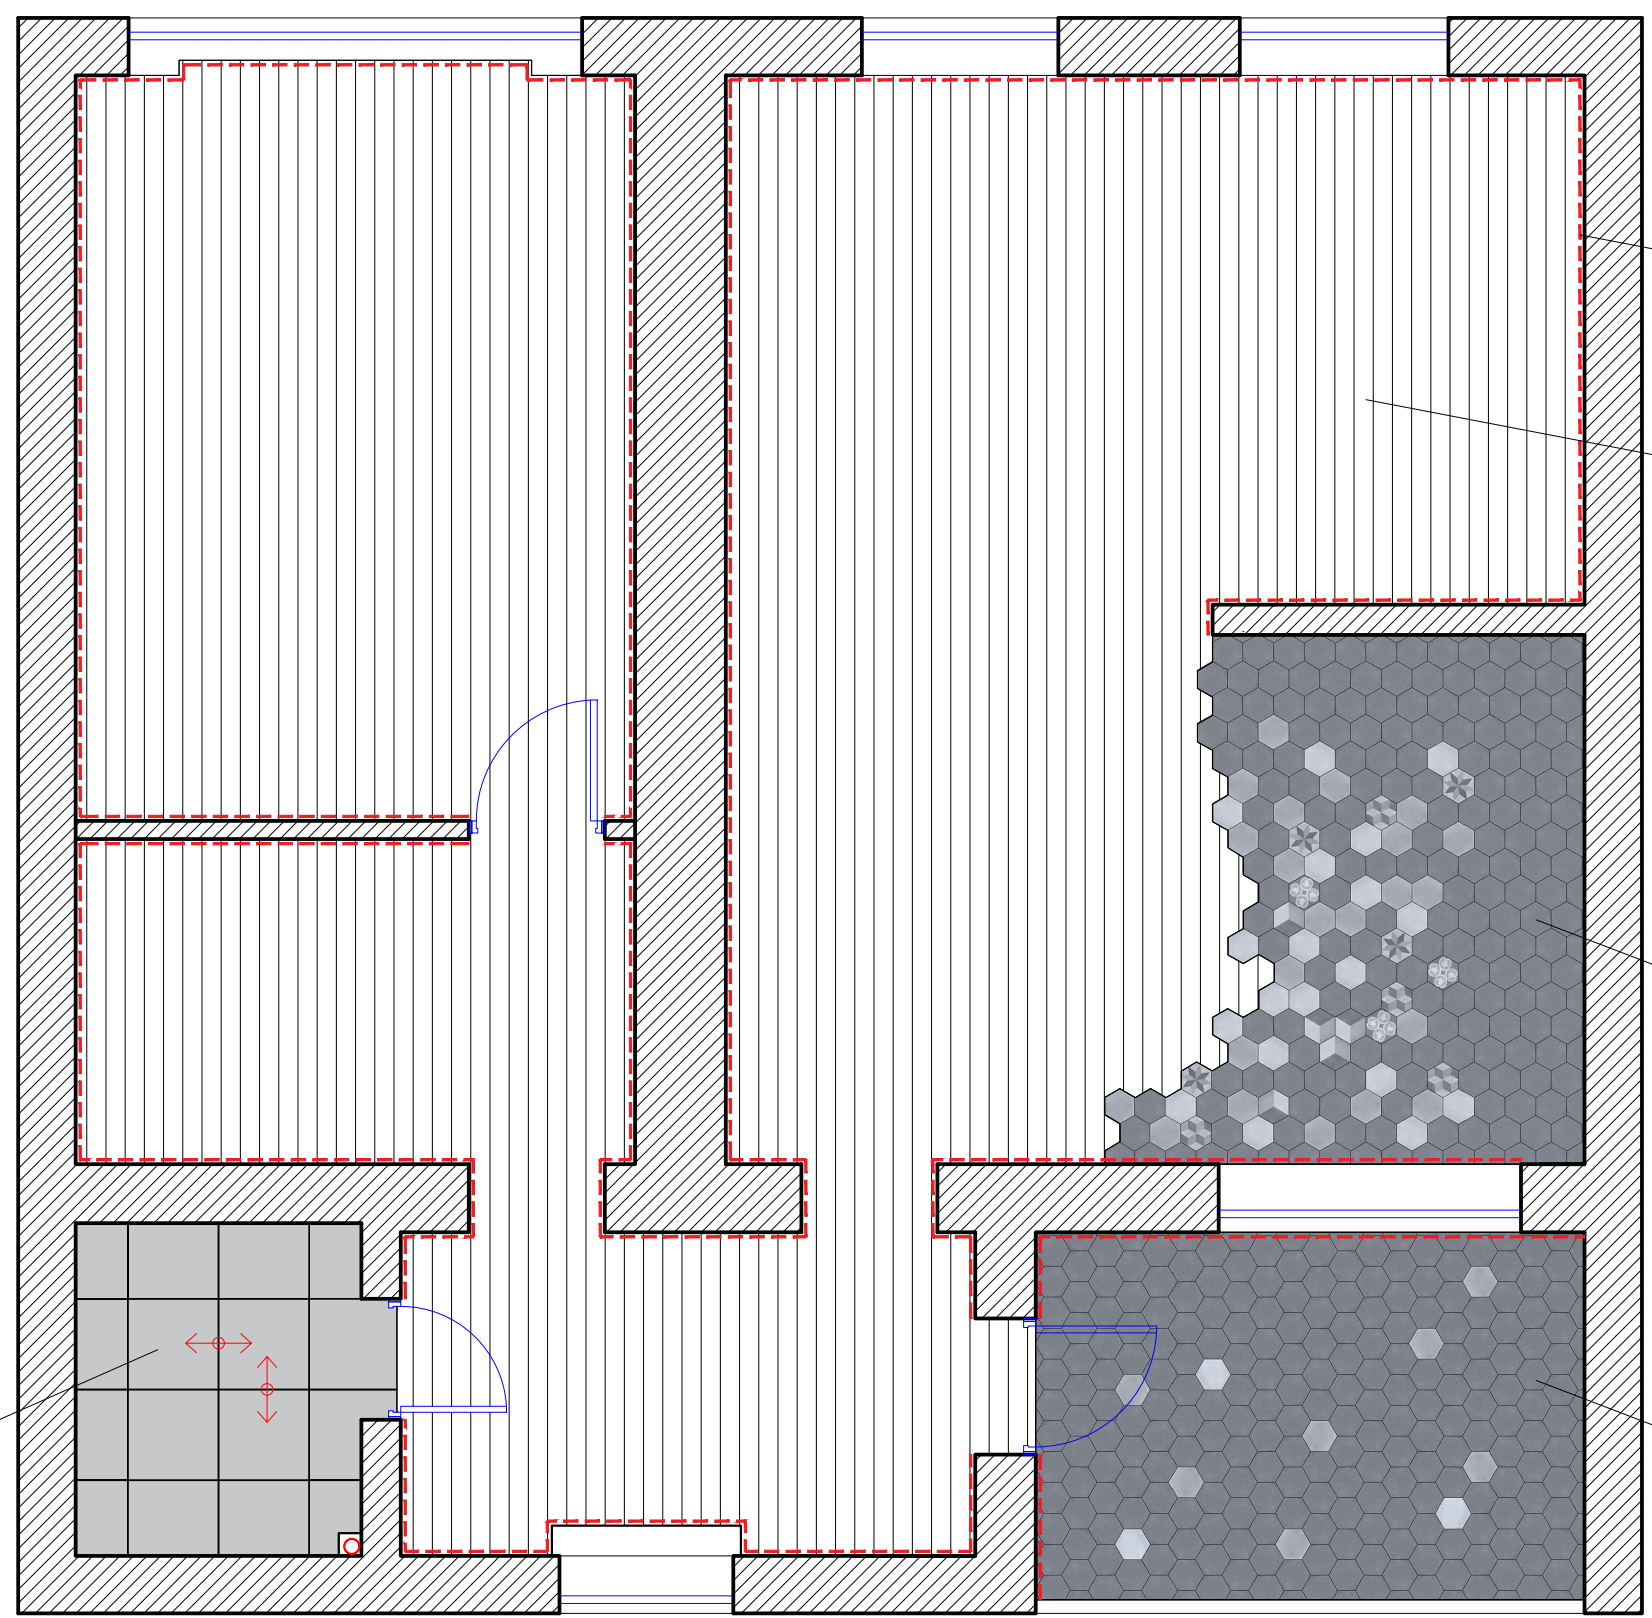



Плинтус
65 м.п. (весь этаж)

Кварцвиниловое покрытие
клеевое
68,5 м2 (весь этаж)



Керама-Марацци
-ПУАТУ СЕРЫЙ ТЕМНЫЙ - 200шт.
-ПУАТУ СЕРЫЙ - 23шт.
-ПУАТУ СЕРЫЙ СВЕТЛЫЙ - 15шт.
-ПУАТУ МИКС - 15шт.


Керама-Марацци
-ПУАТУ СЕРЫЙ ТЕМНЫЙ - 240шт.
-ПУАТУ СЕРЫЙ - 7шт.
-ПУАТУ СЕРЫЙ СВЕТЛЫЙ - 3шт.

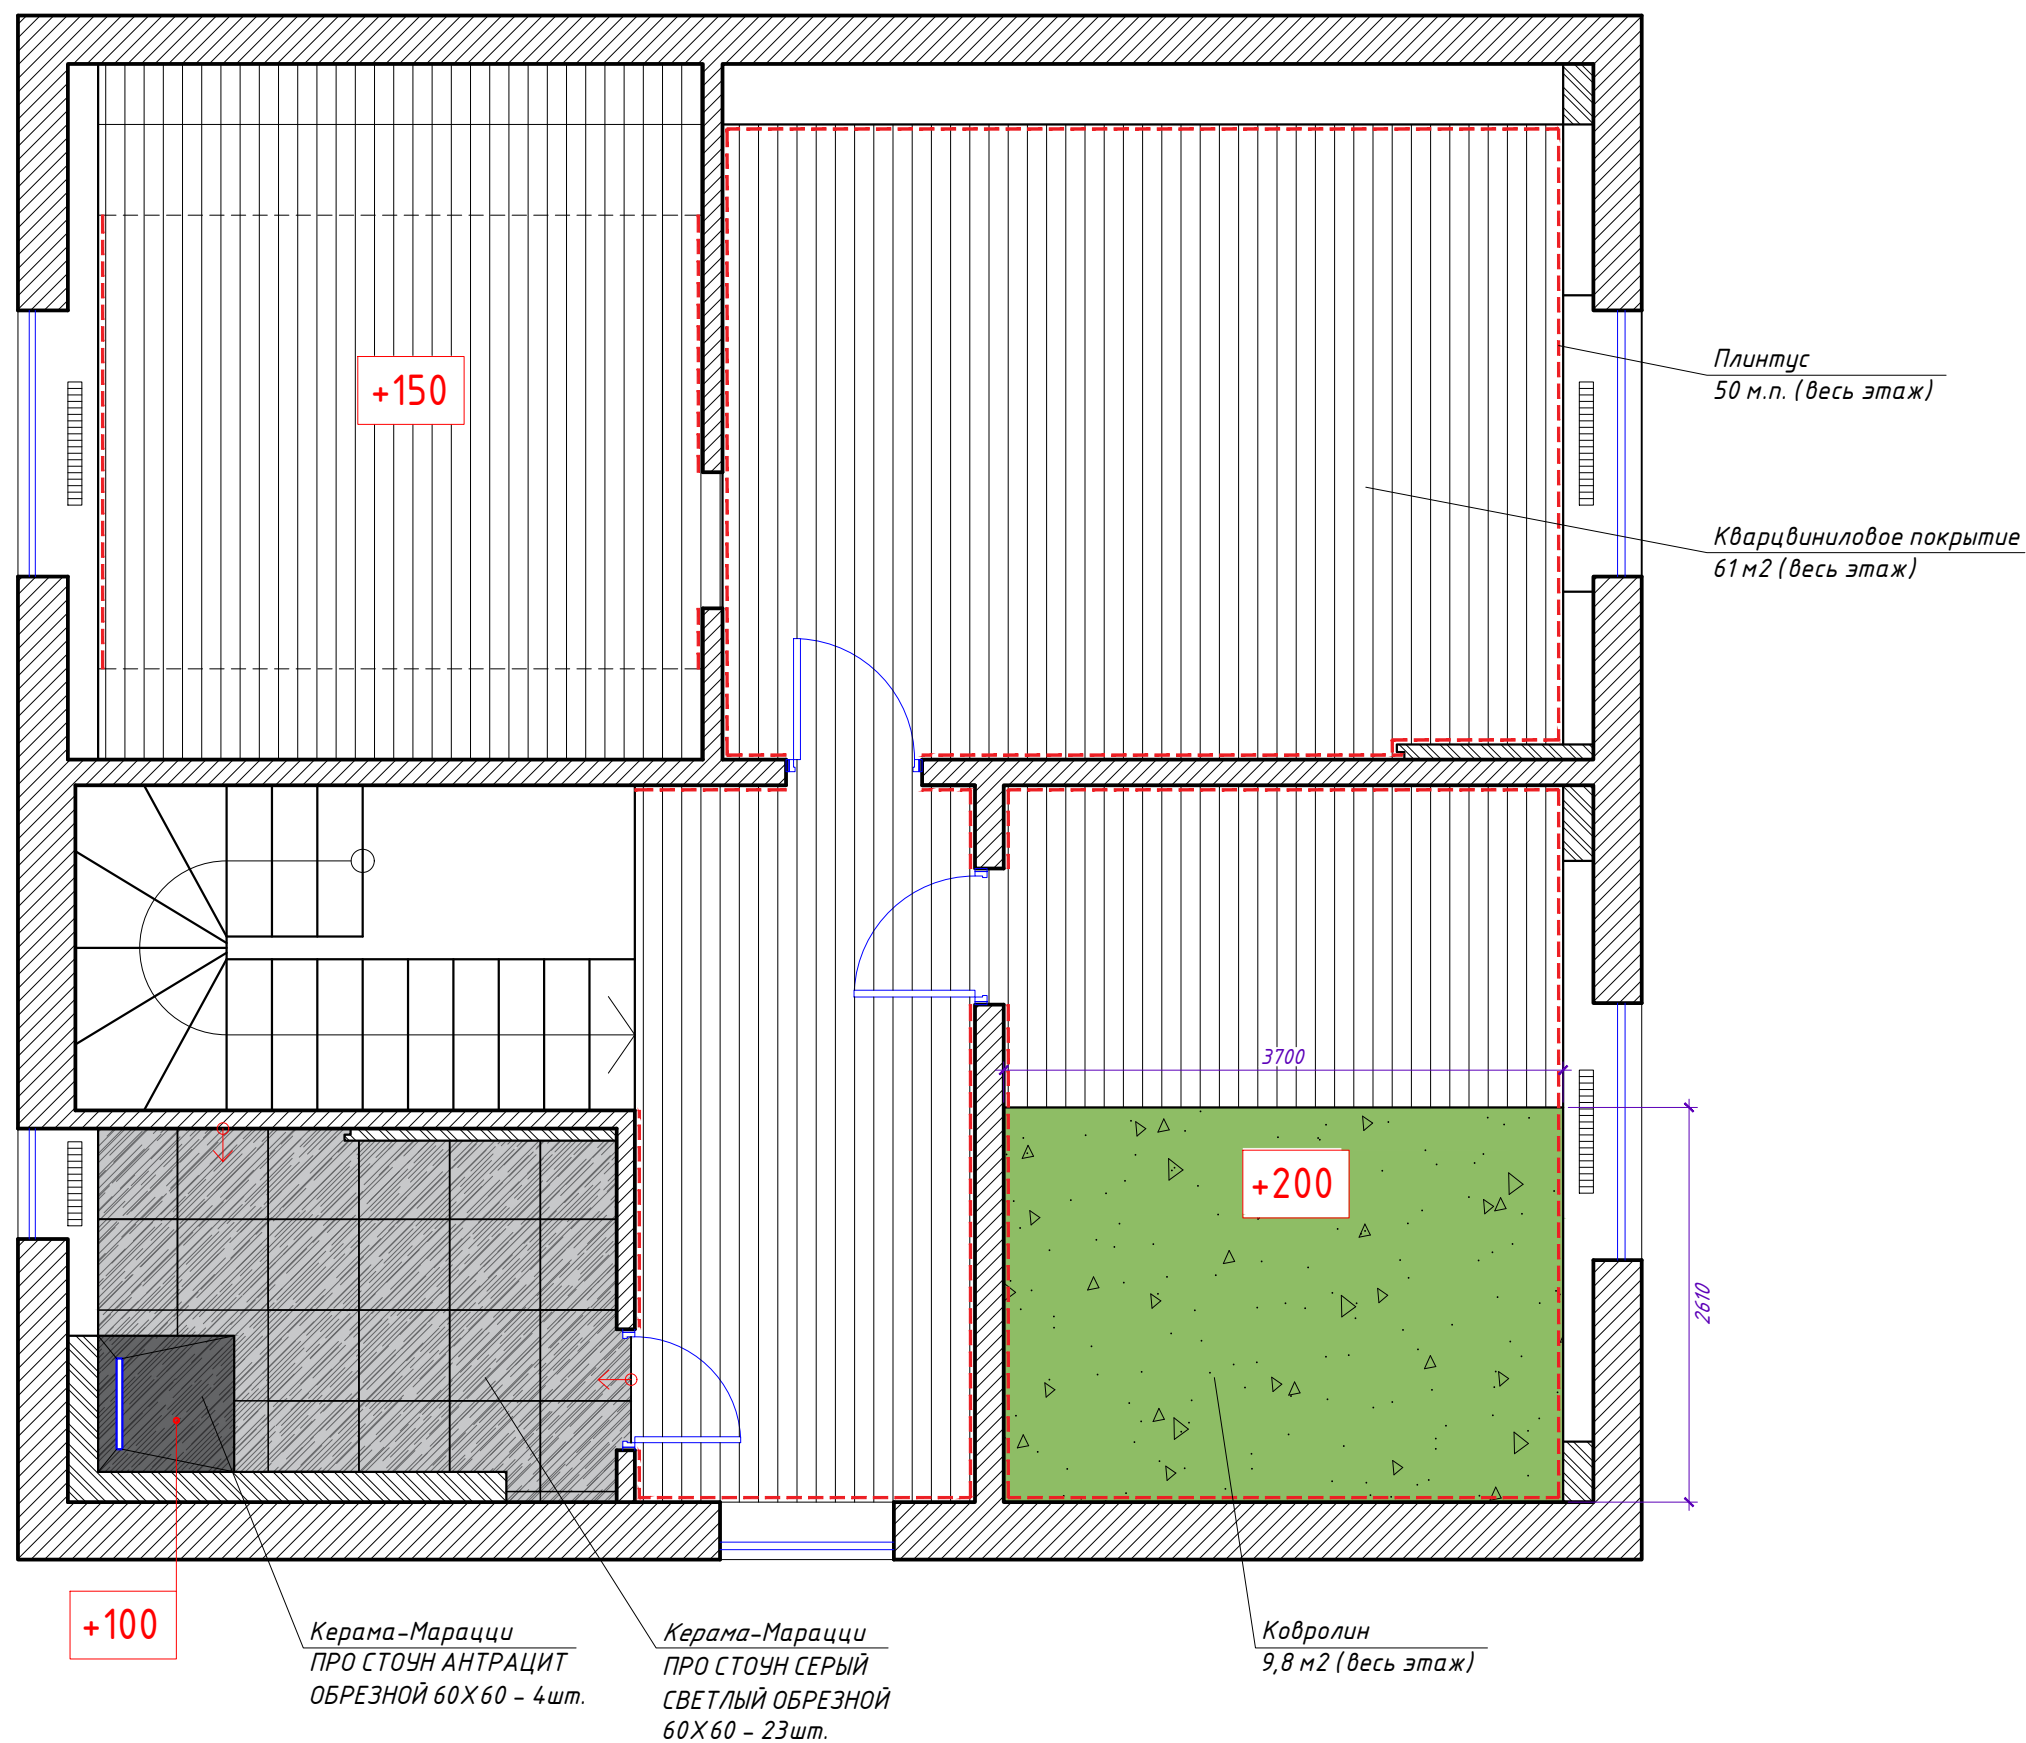

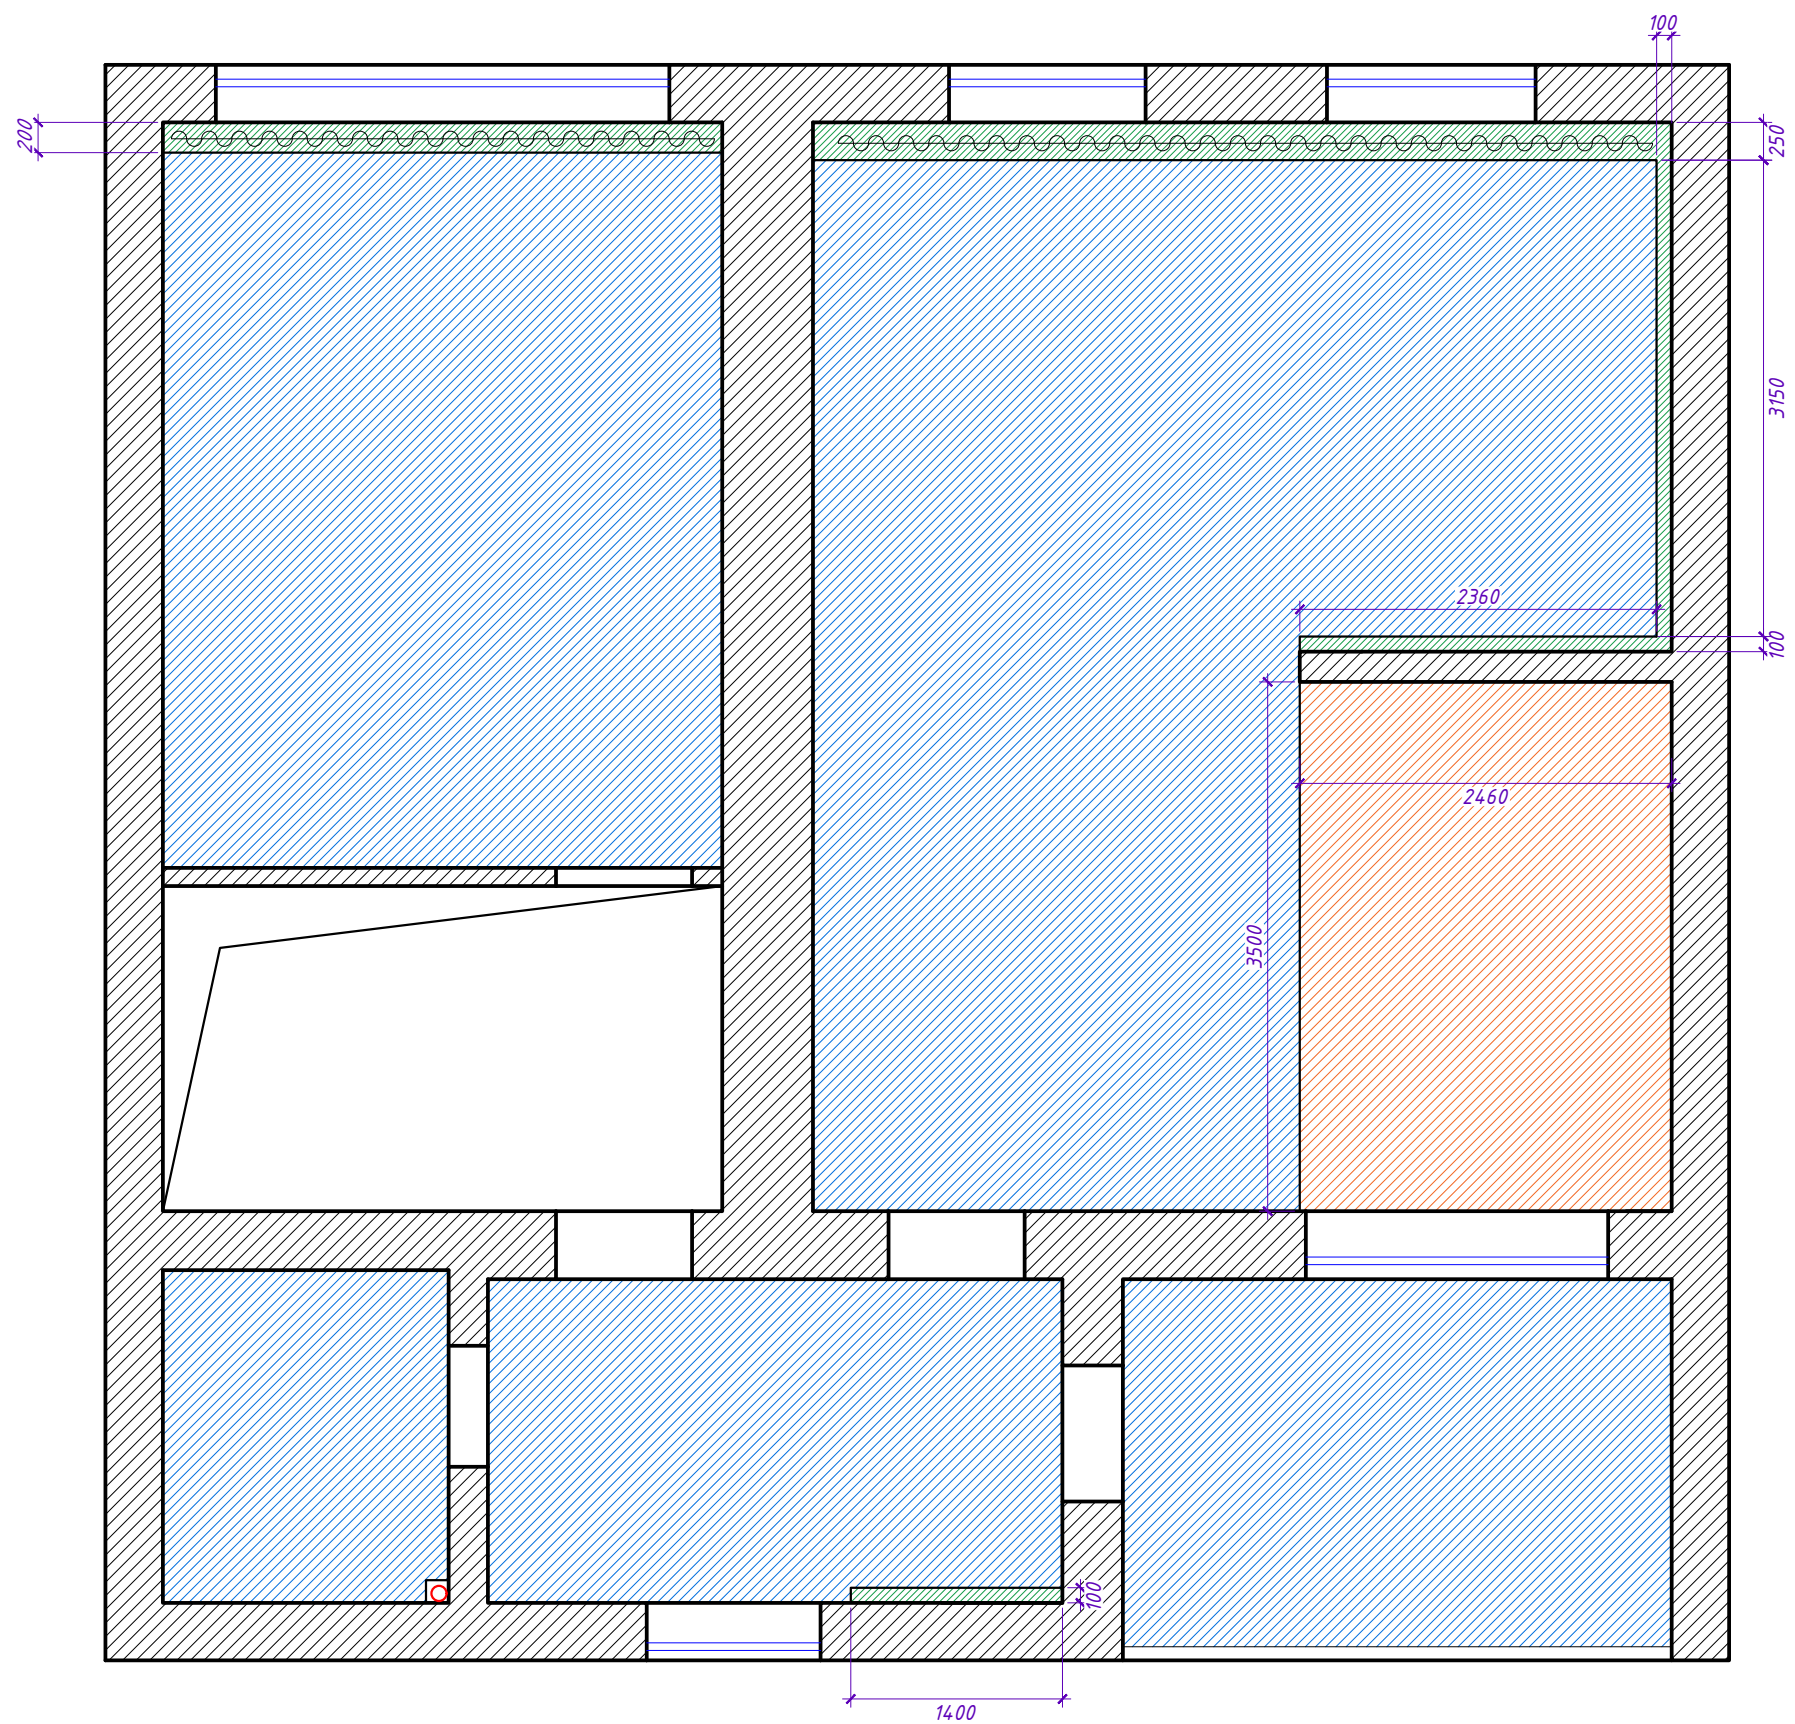



Высота потолка от
уровня чистого пола

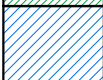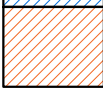	2750 мм
	2700 мм
	2620 мм

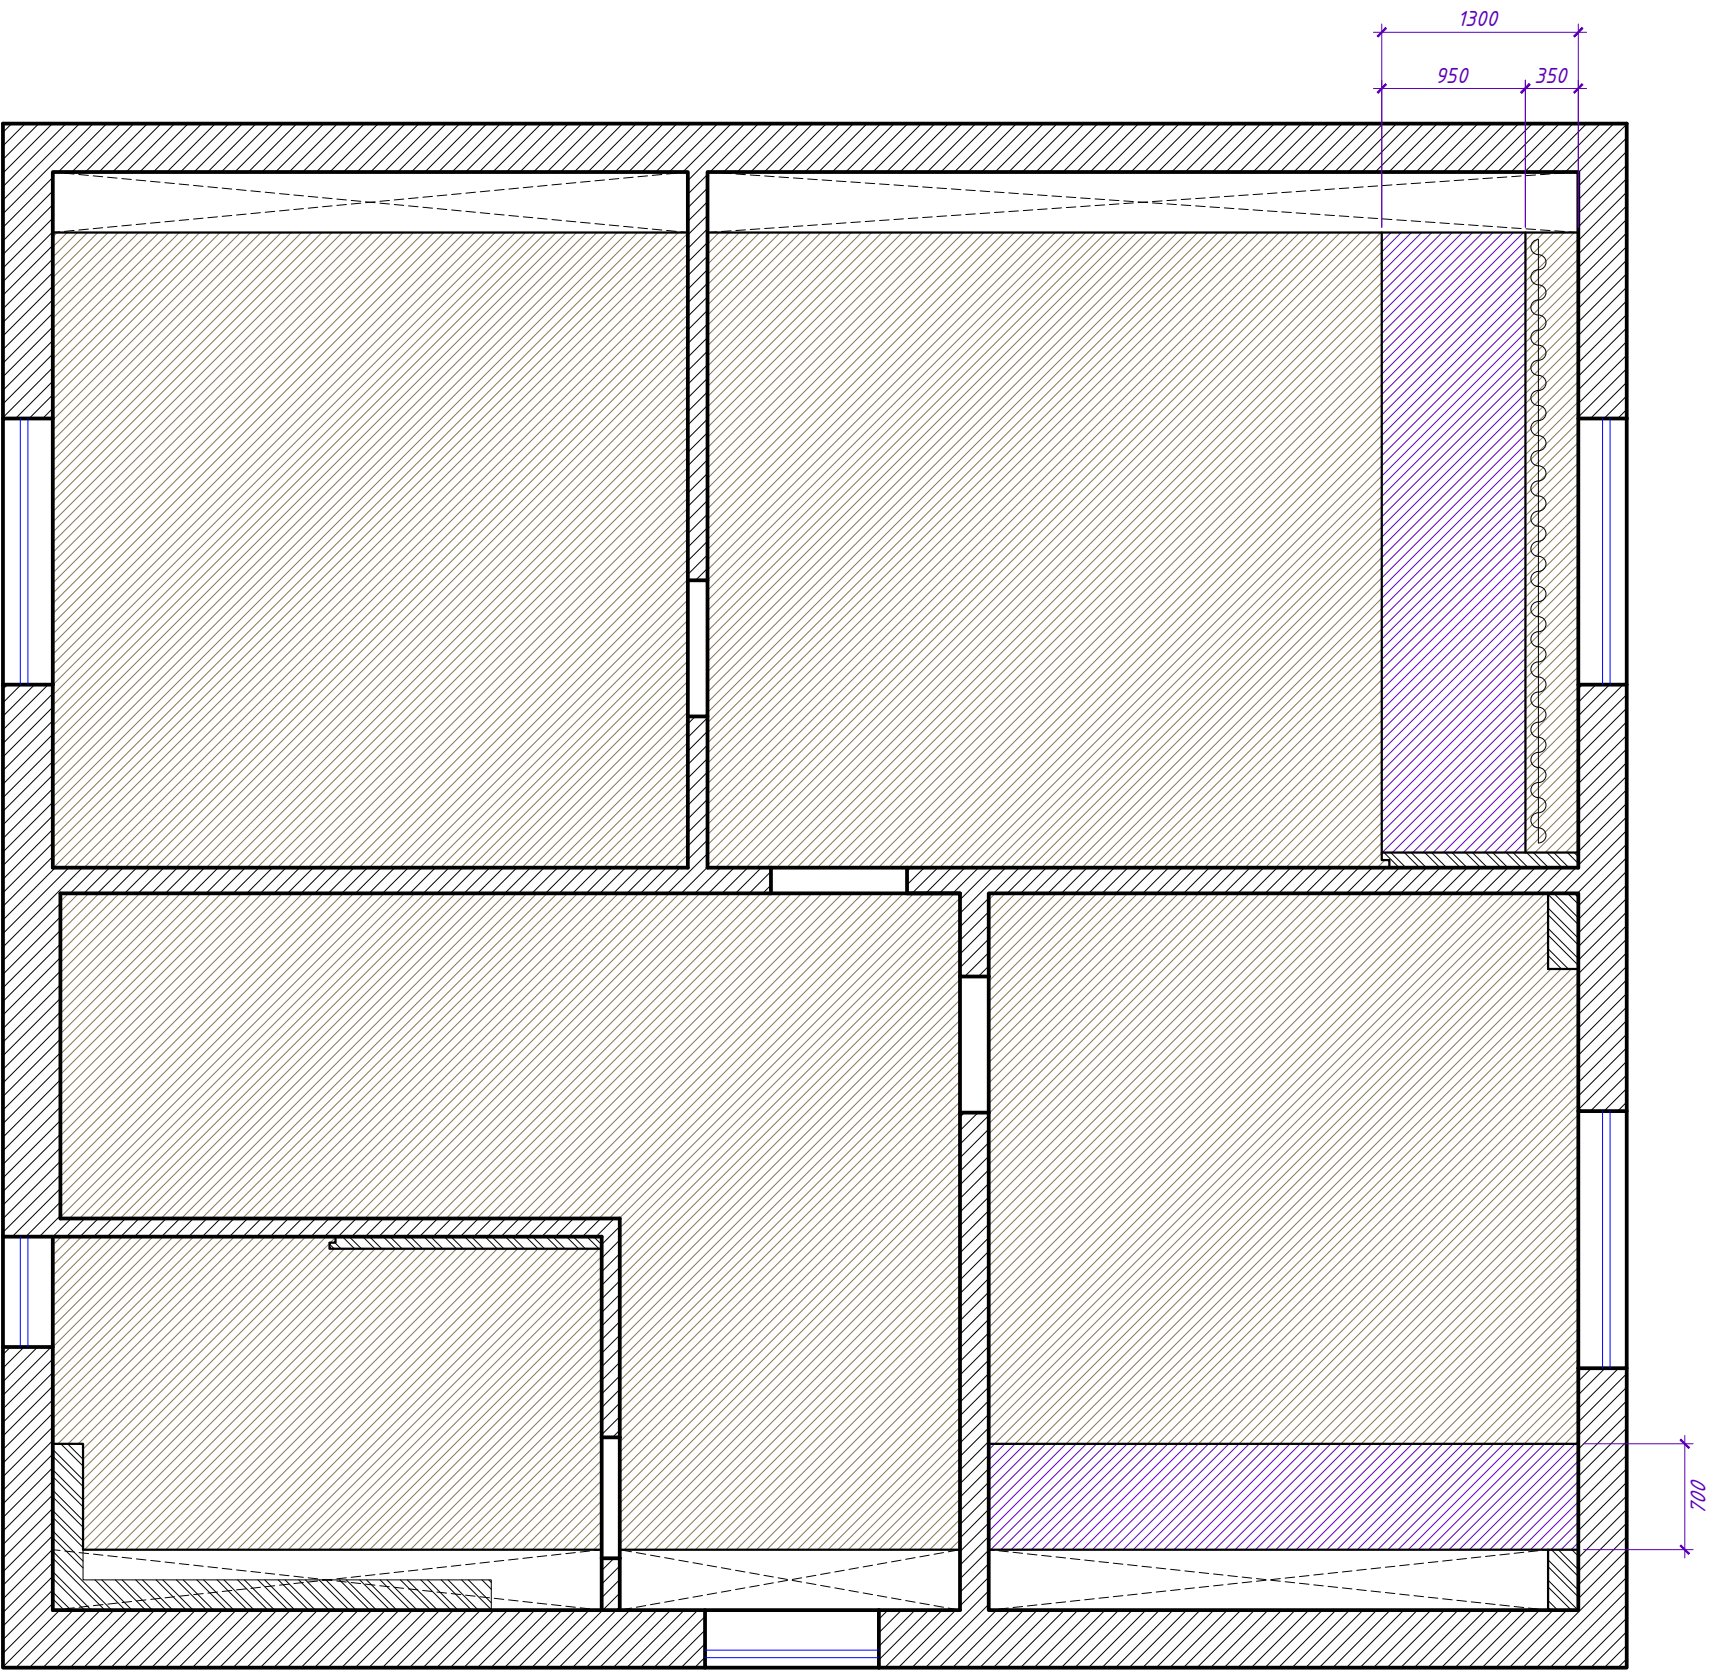

Высота потолка от
уровня чистого пола

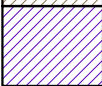	2600 мм
	2550 мм

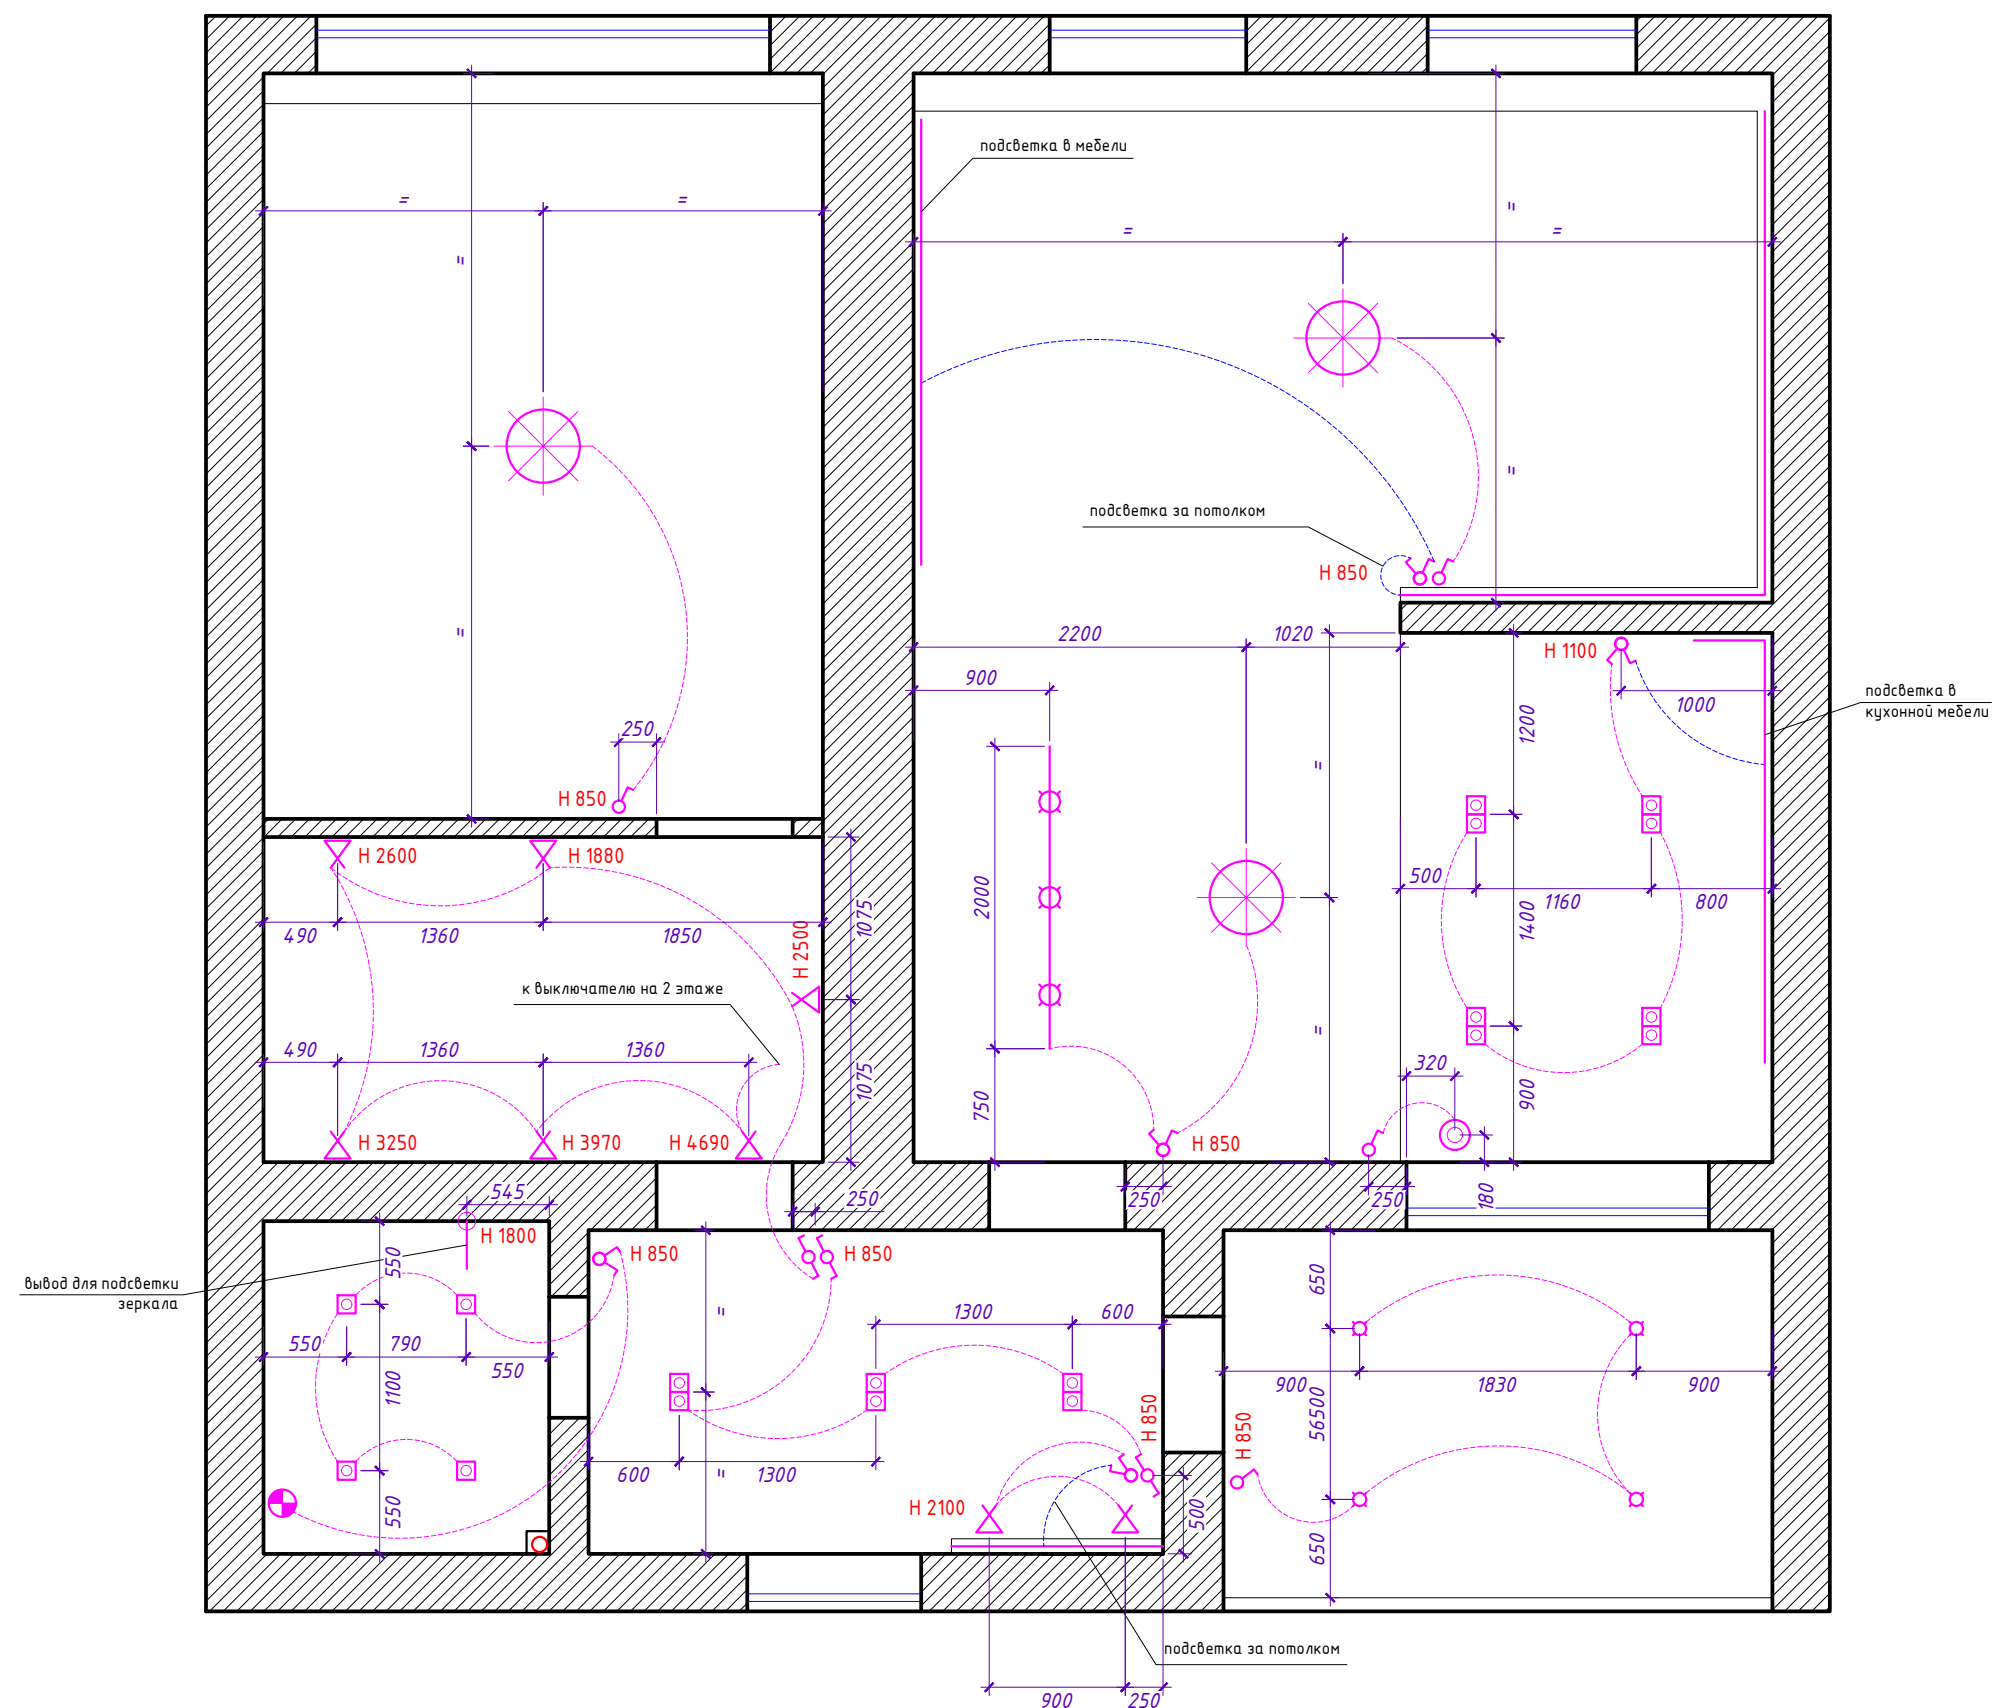


- | | | | |
|------------------------|----------------------------|-----------------------------|-----------------------------|
| - люстра | - точечный ИС накладной | - светильники на шинпроводе | - выключатель проходной |
| - бра | - точечный ИС встраиваемый | - LED лента | - выключатель одноклавишный |
| - подвесной светильник | - сдвоенный ИС поворотный | - вытяжной вентилятор | - выключатель двухклавишный |
| | | | - группы включения 220В |
| | | | - группы светодиодных лент |

План освещения 1 этажа.

Лист

11

Формат А3

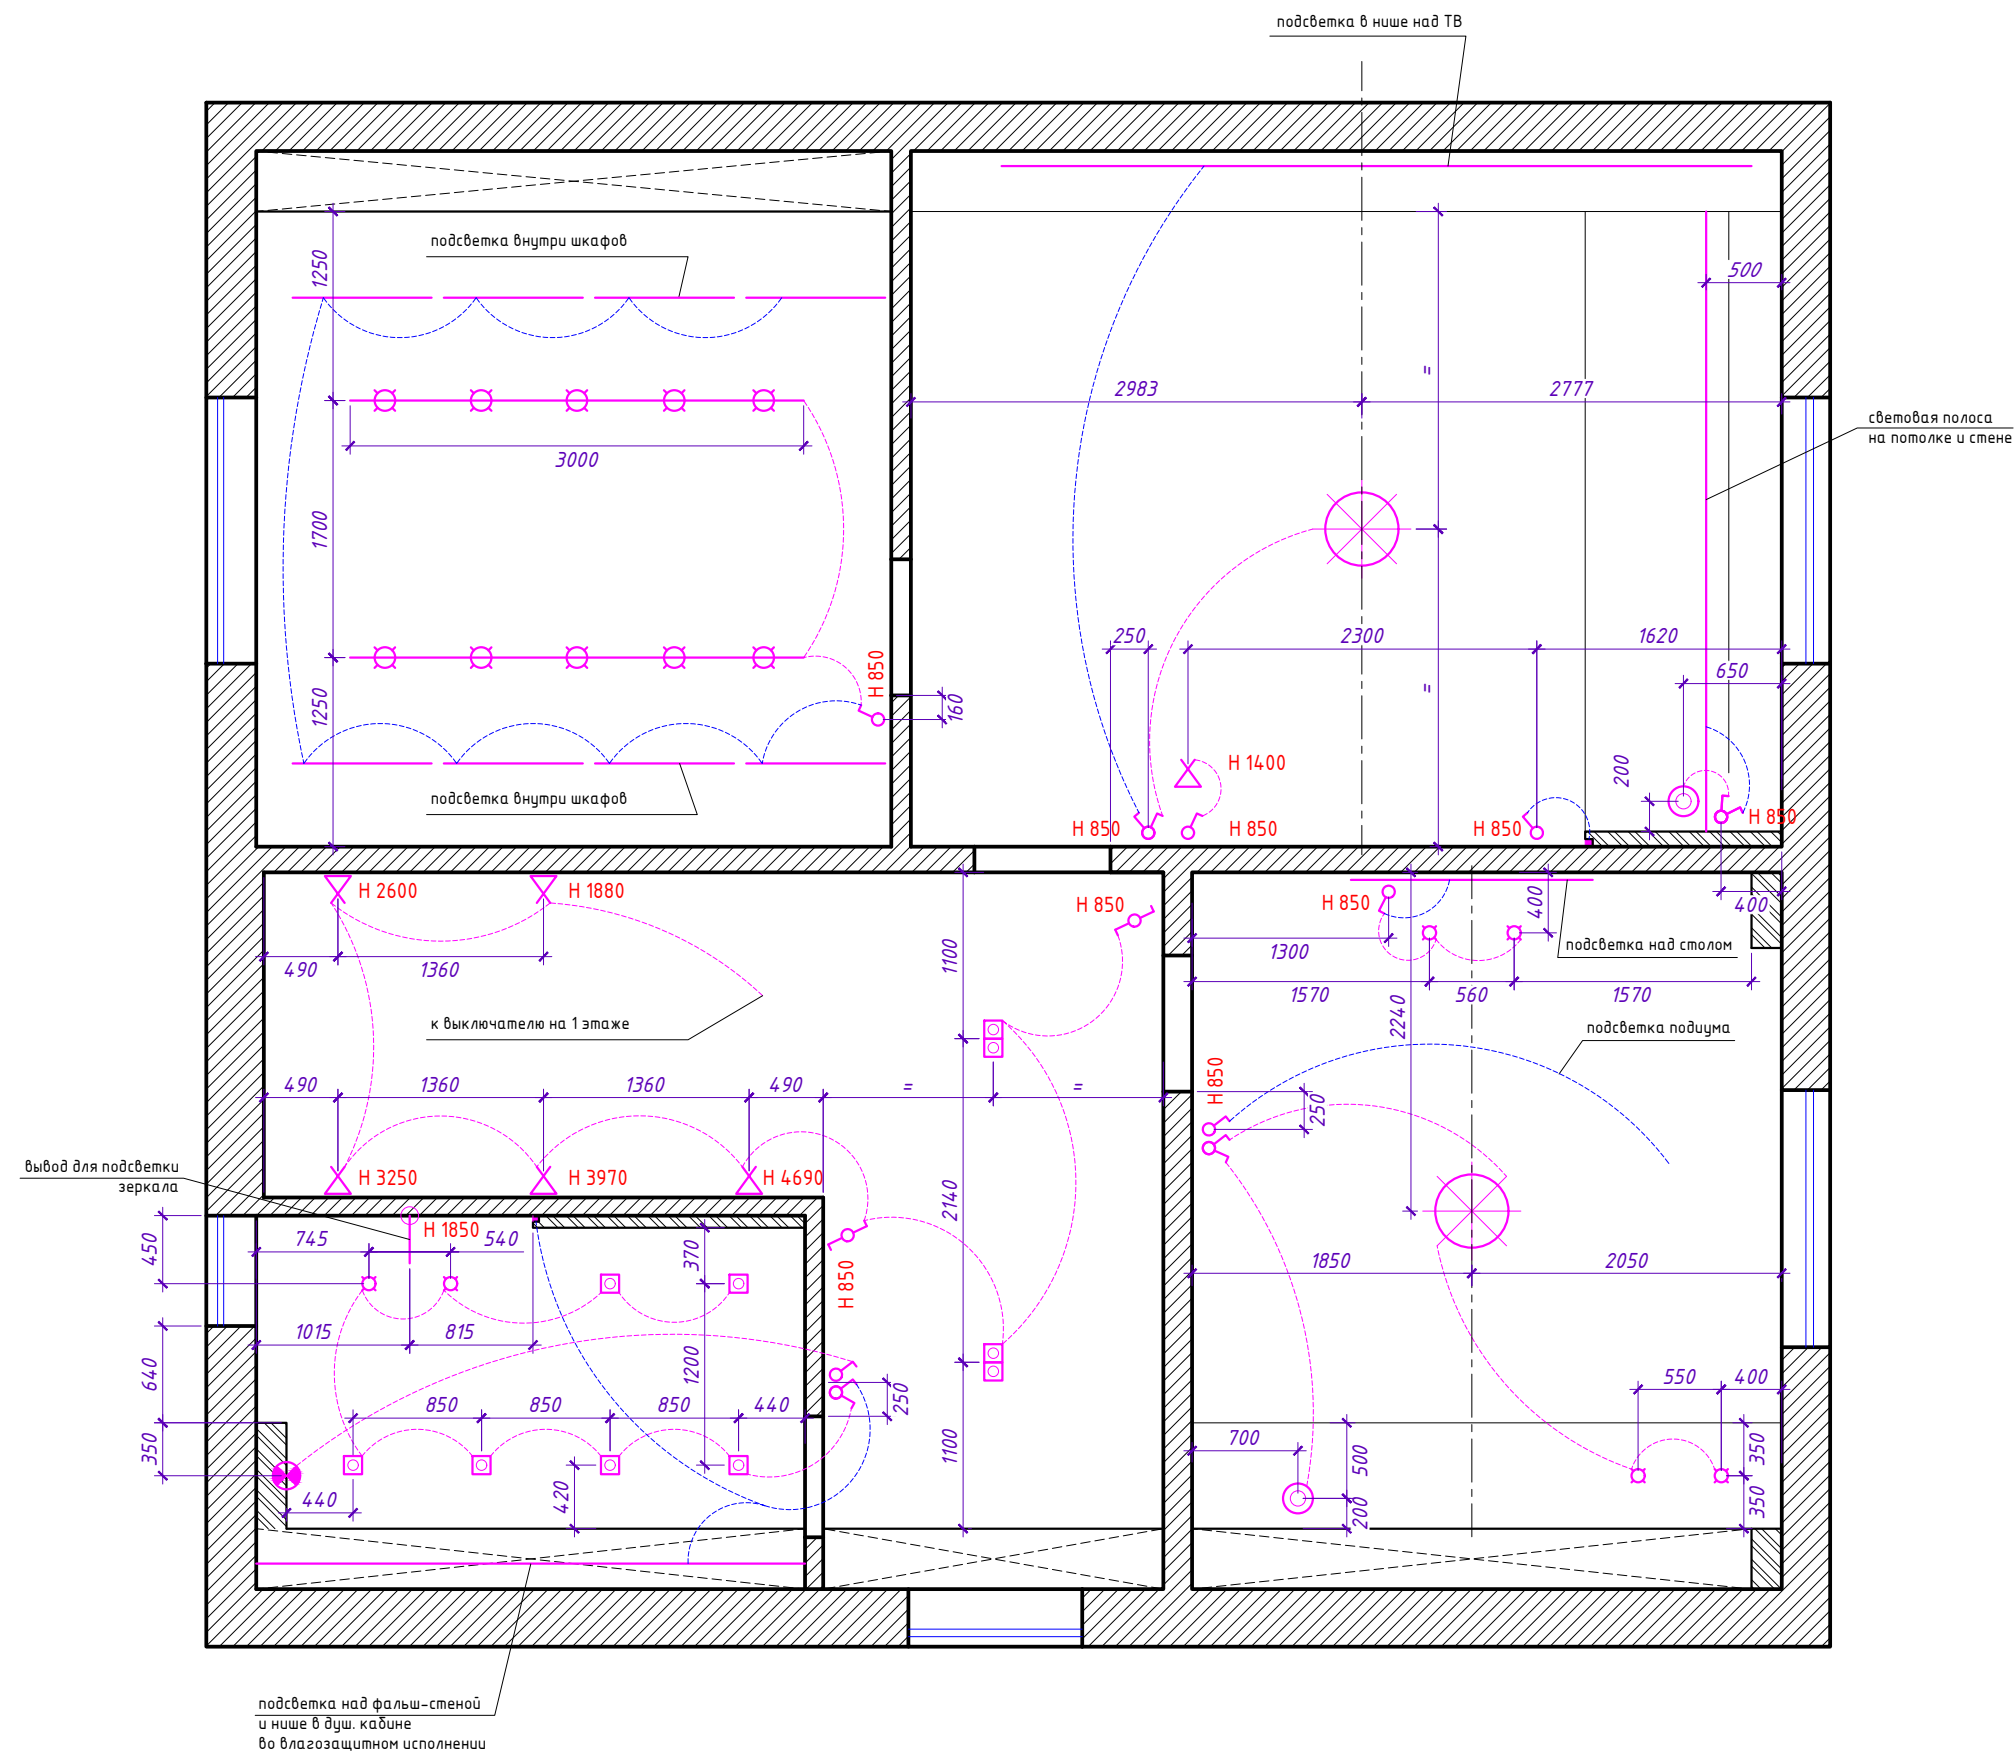

- | | | | |
|------------------------|----------------------------|------------------------------|-----------------------------|
| - люстра | - точечный ИС накладной | - светильники на шинопроводе | - выключатель проходной |
| - бра | - точечный ИС встраиваемый | - LED лента | - выключатель одноклавишный |
| - подвесной светильник | - сдвоенный ИС поворотный | - вытяжной вентилятор | - выключатель двухклавишный |
| | | | - группы включения 220В |
| | | | - группы светодиодных лент |


План освещения 2 этажа.

Лист

12


Формат А3



1	холодильник
2	духовой шкаф
3	посудомоечная машина
4	СВЧ печь
5	вытяжка
6	электроподжиг
7	розетки рабочей поверхности



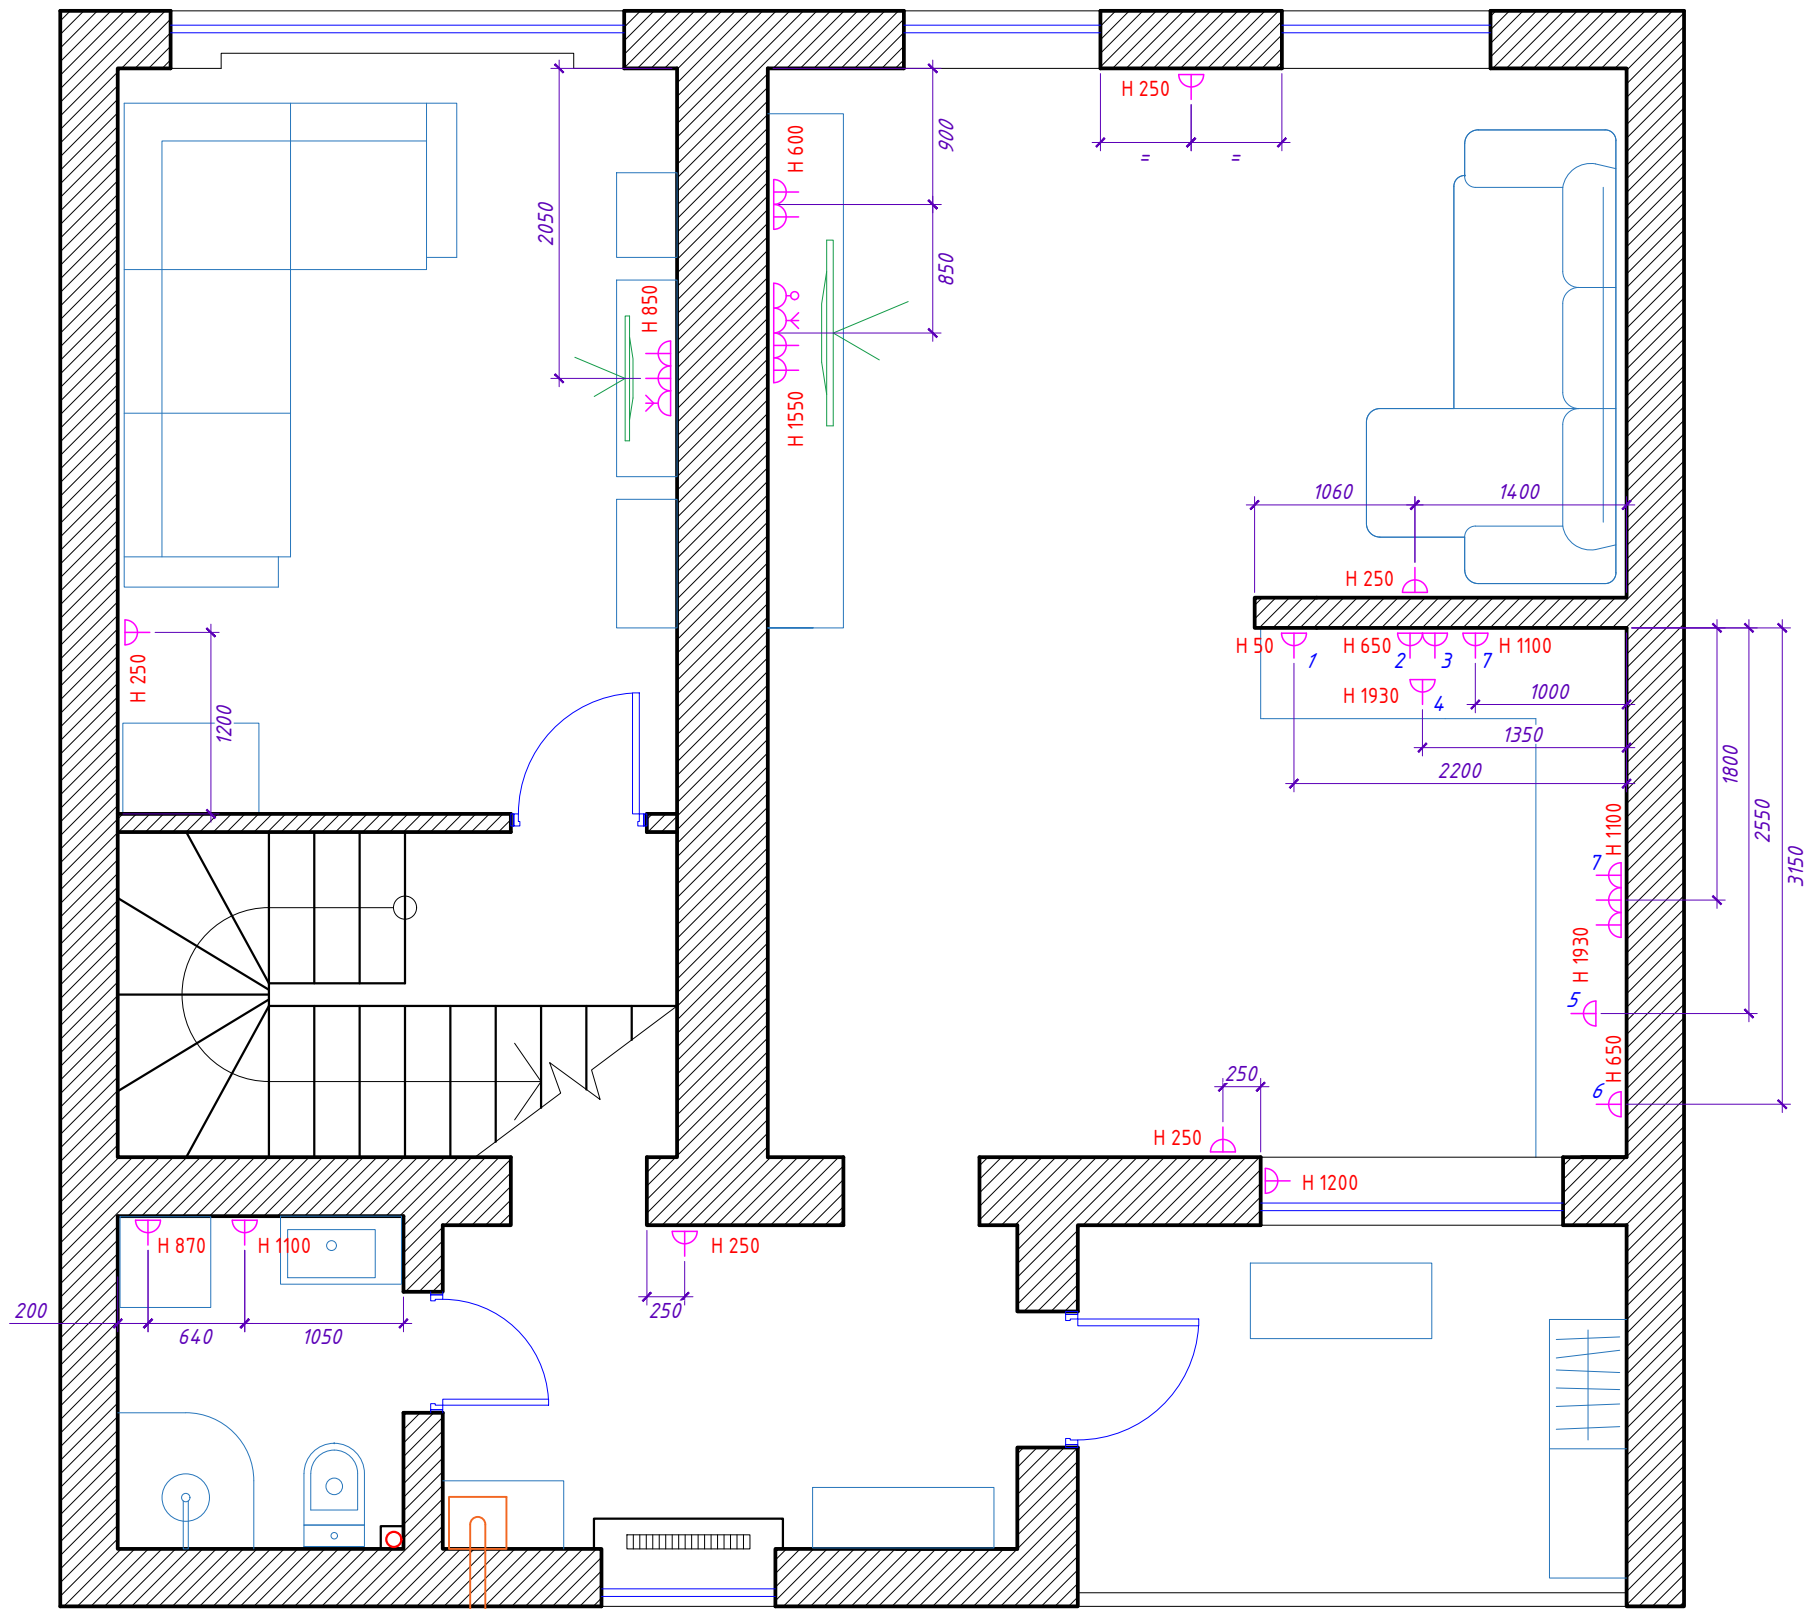



- розетка силовая
- розетка информационная RJ45
- розетка телевизионная SAT


План розеток 1 этажа.

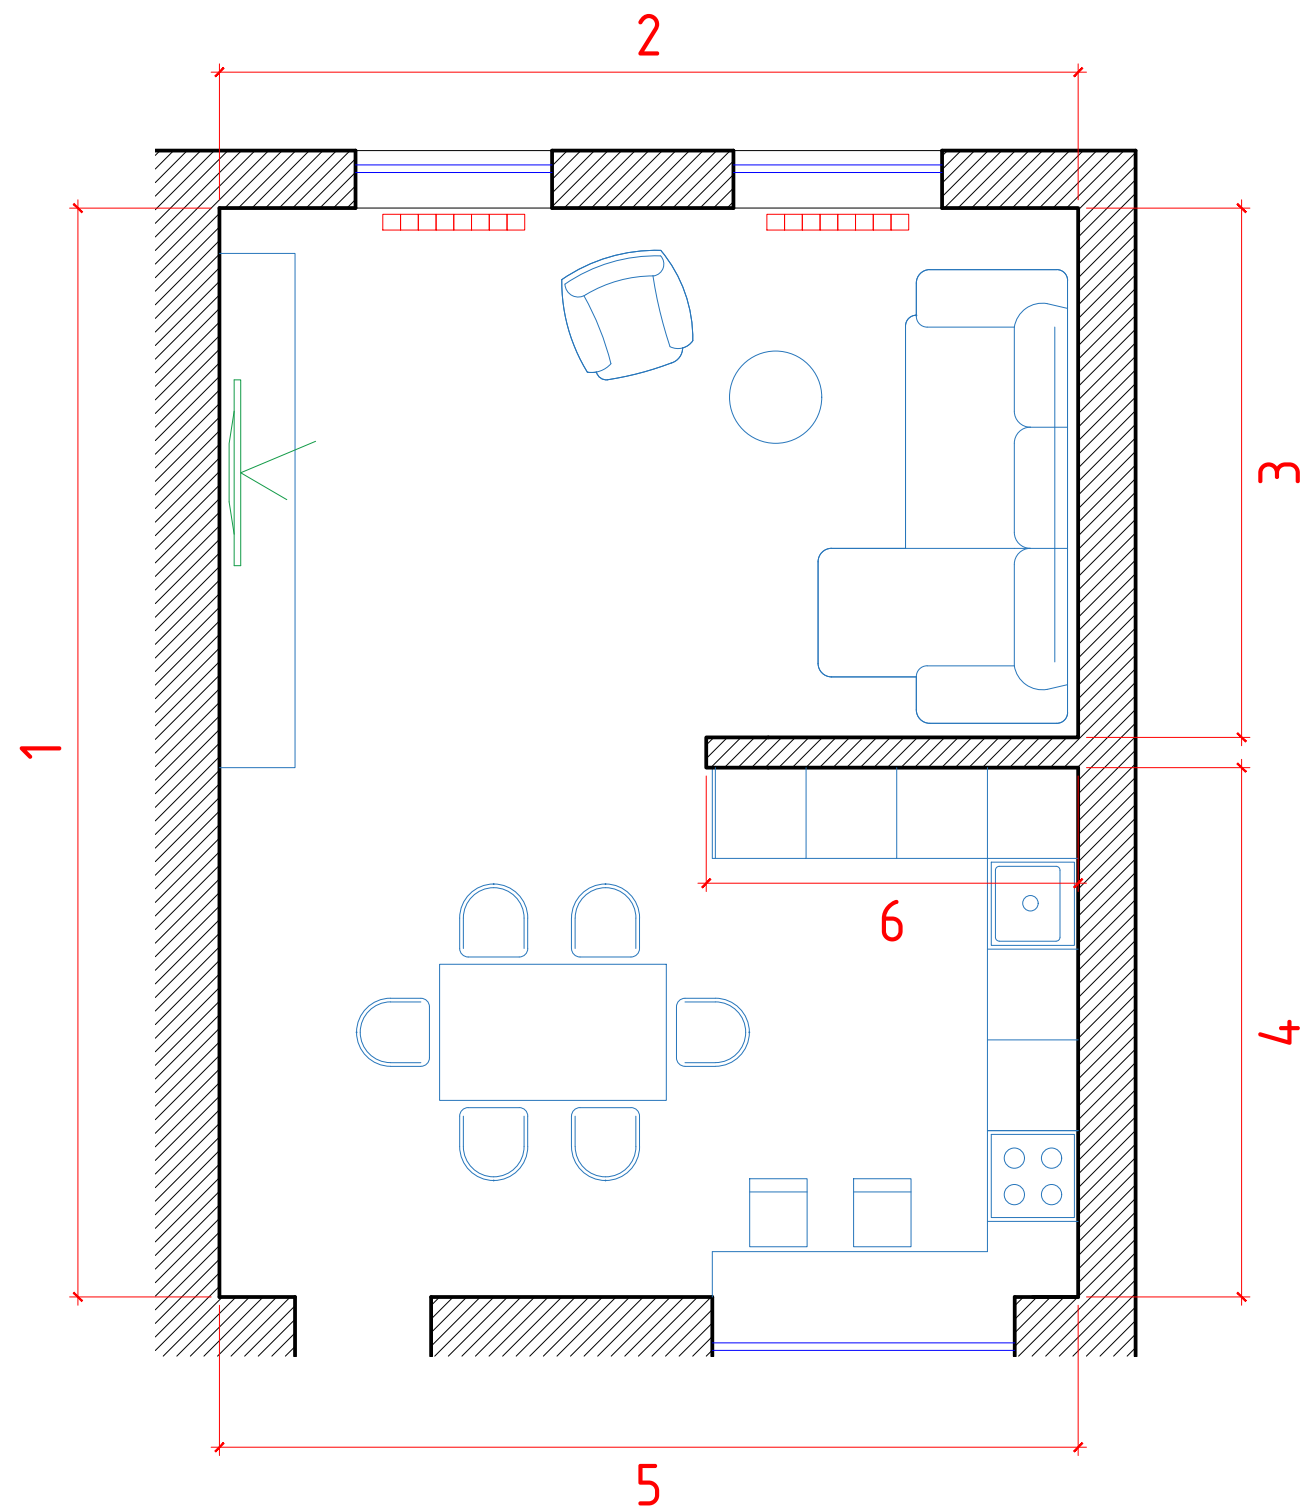

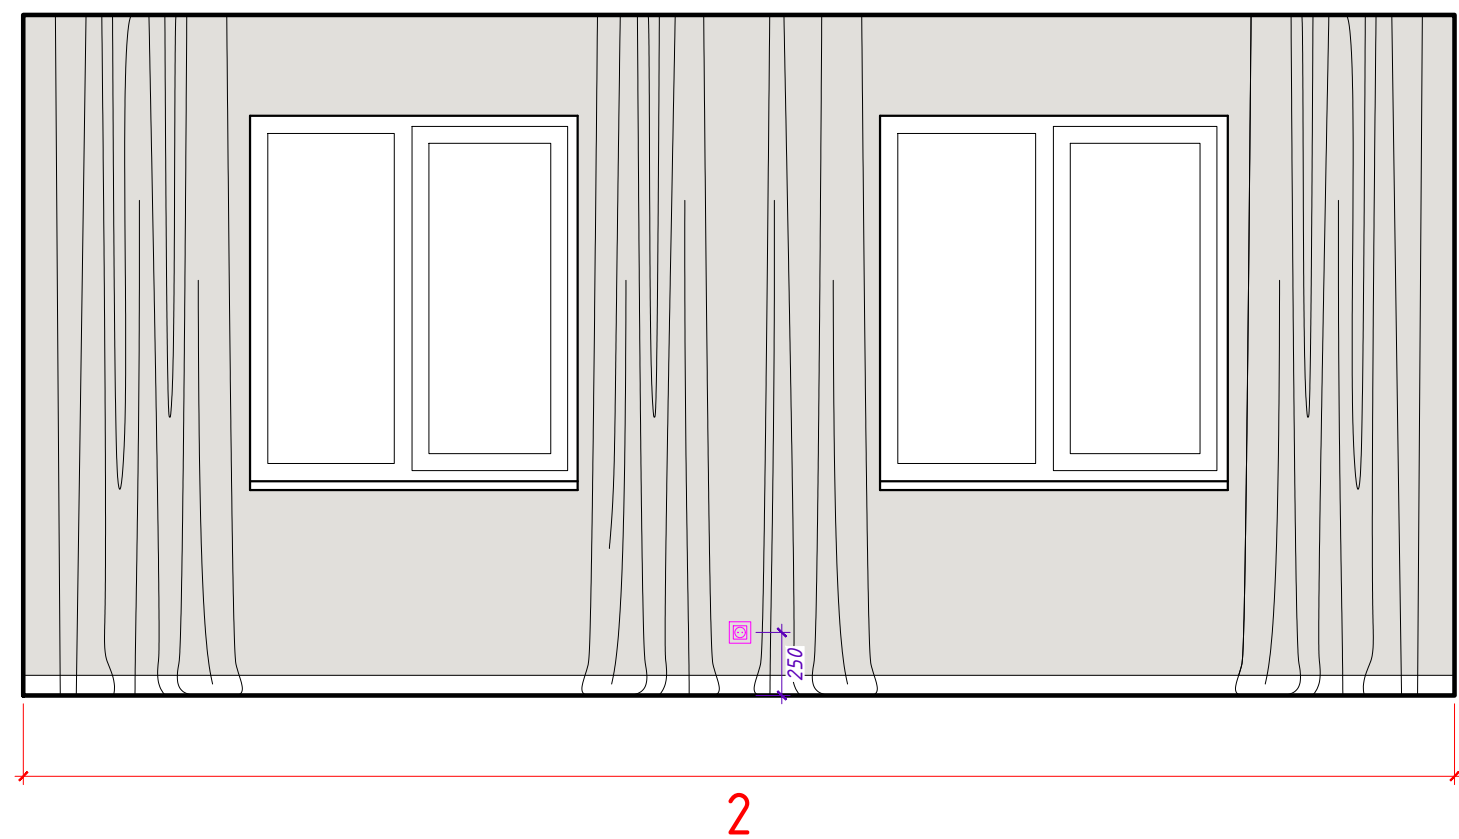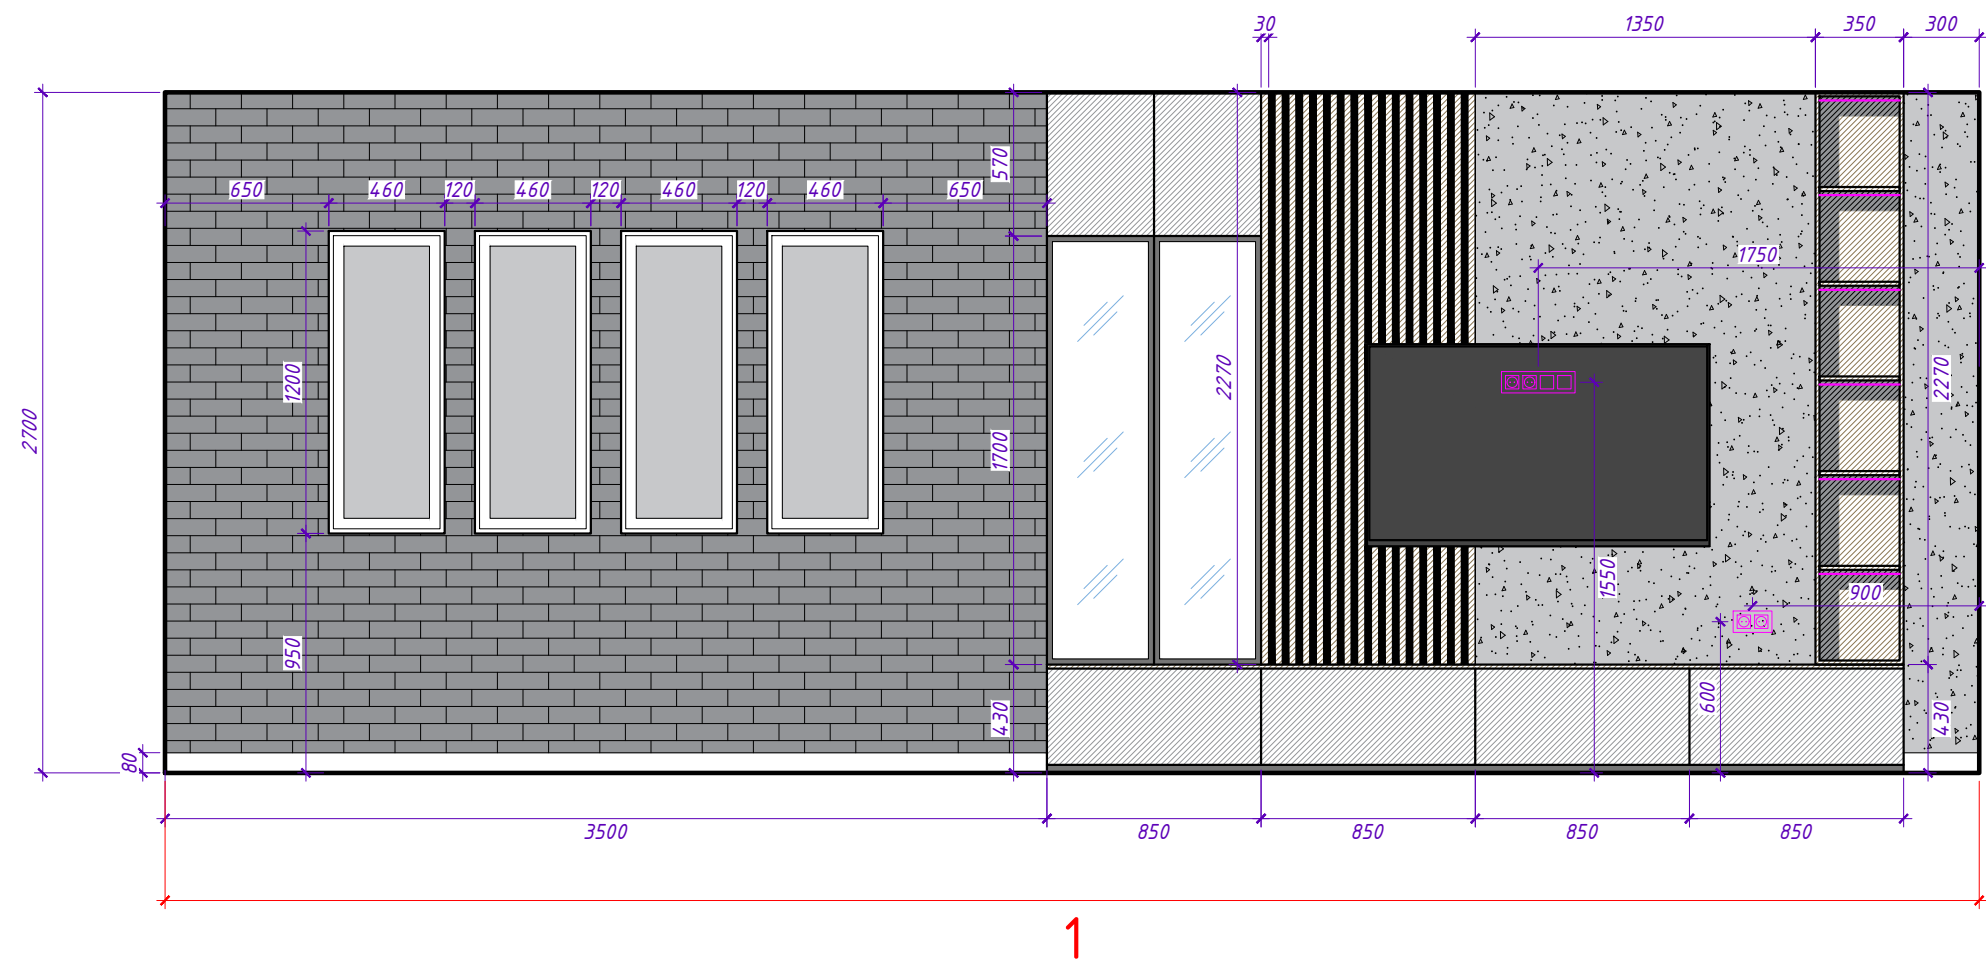


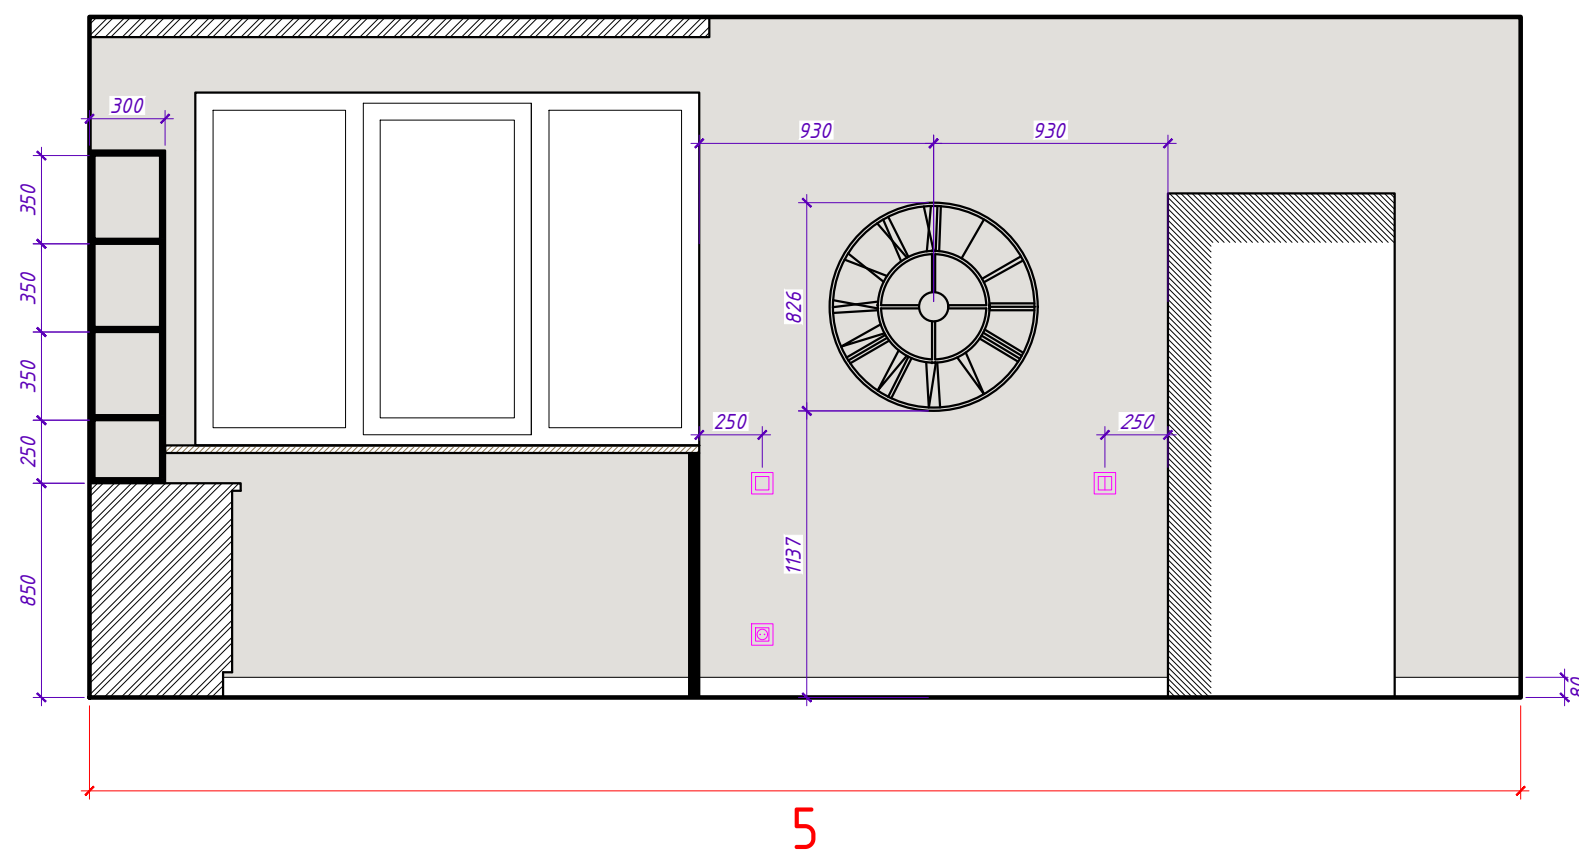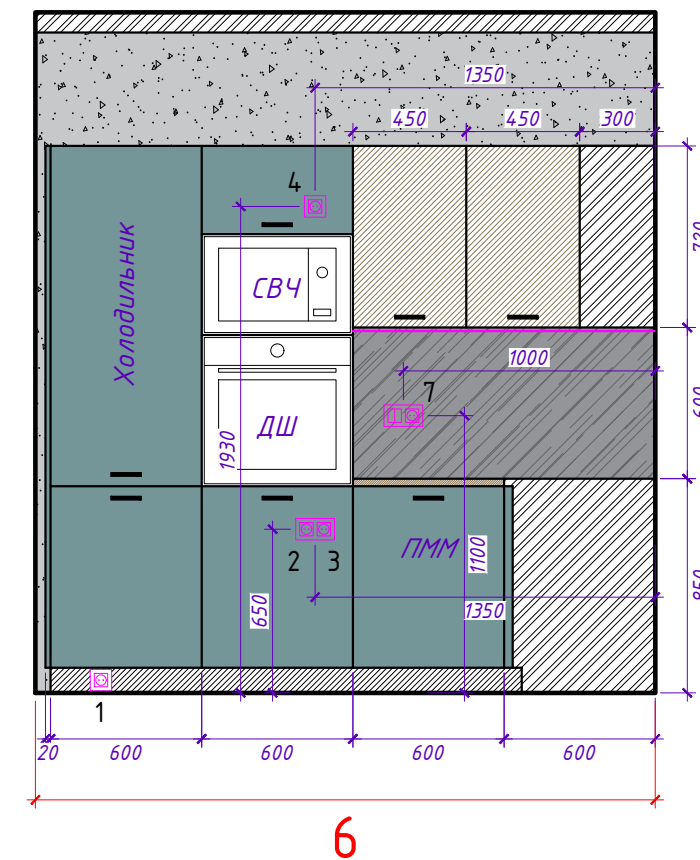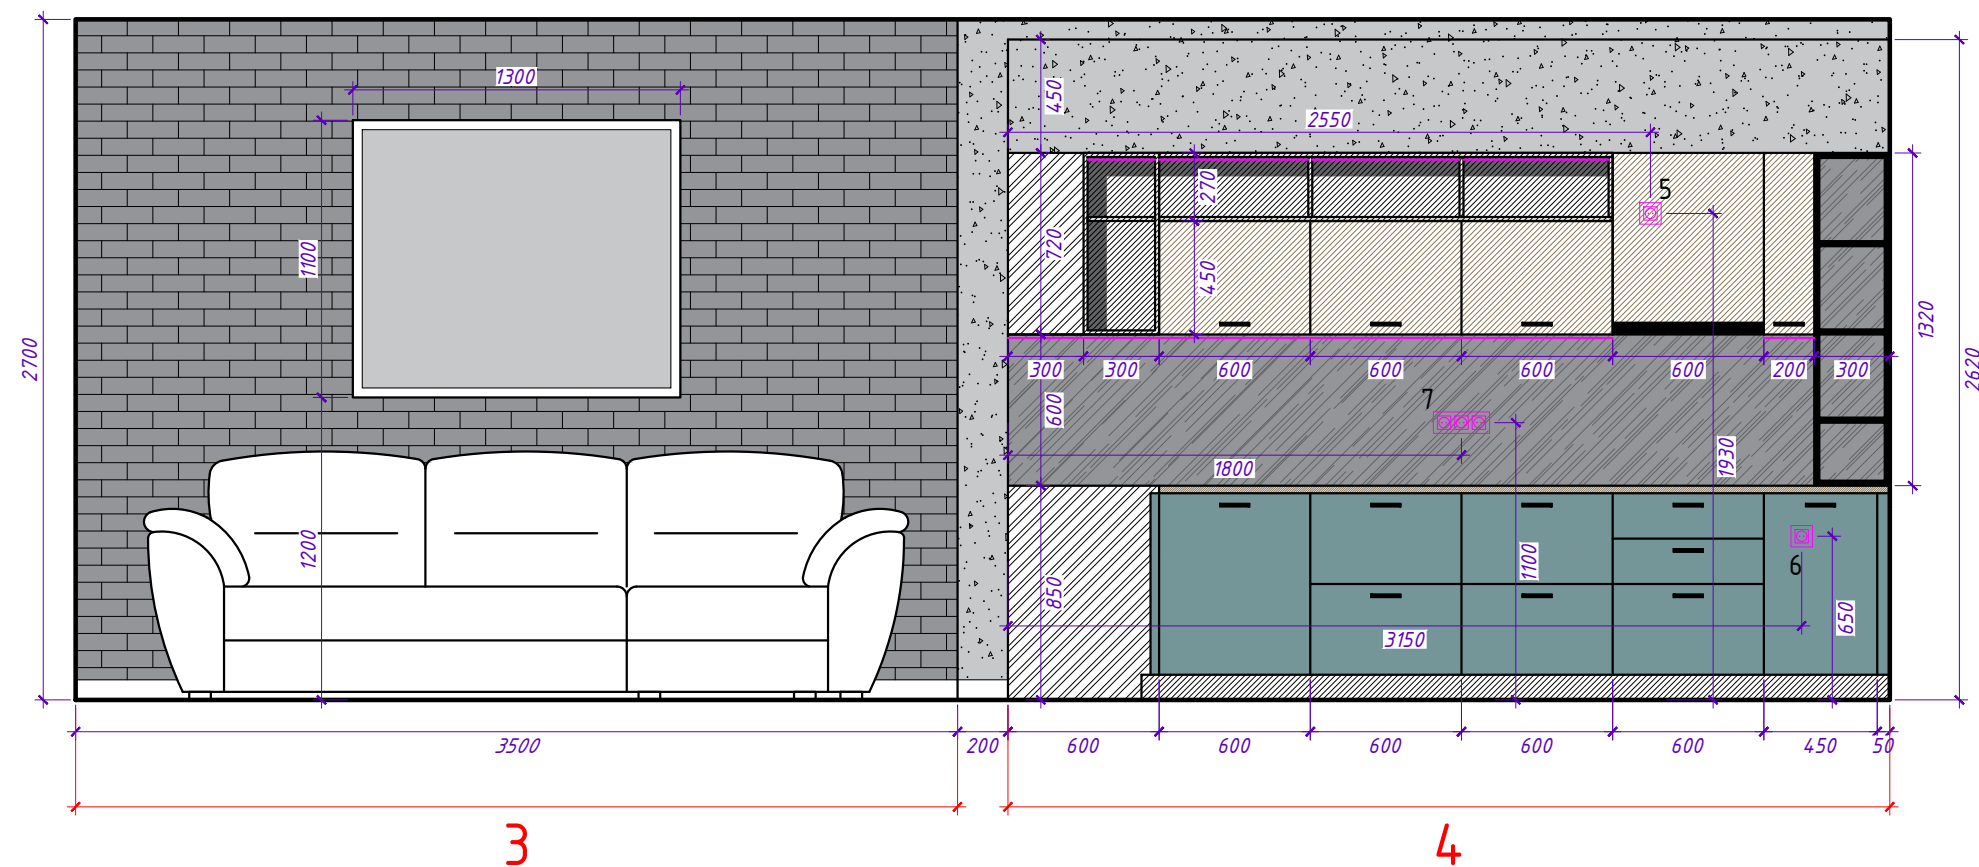

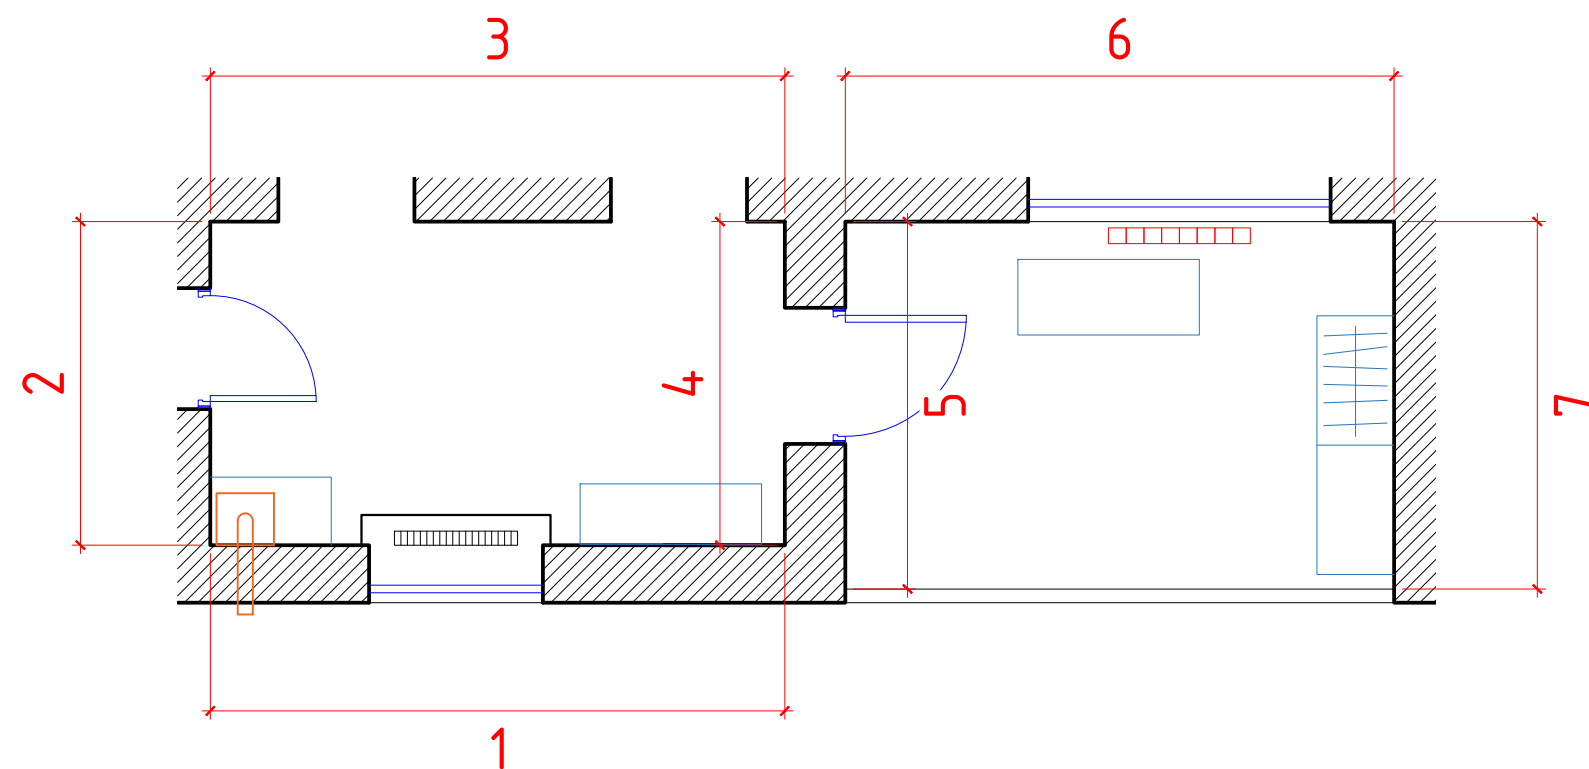


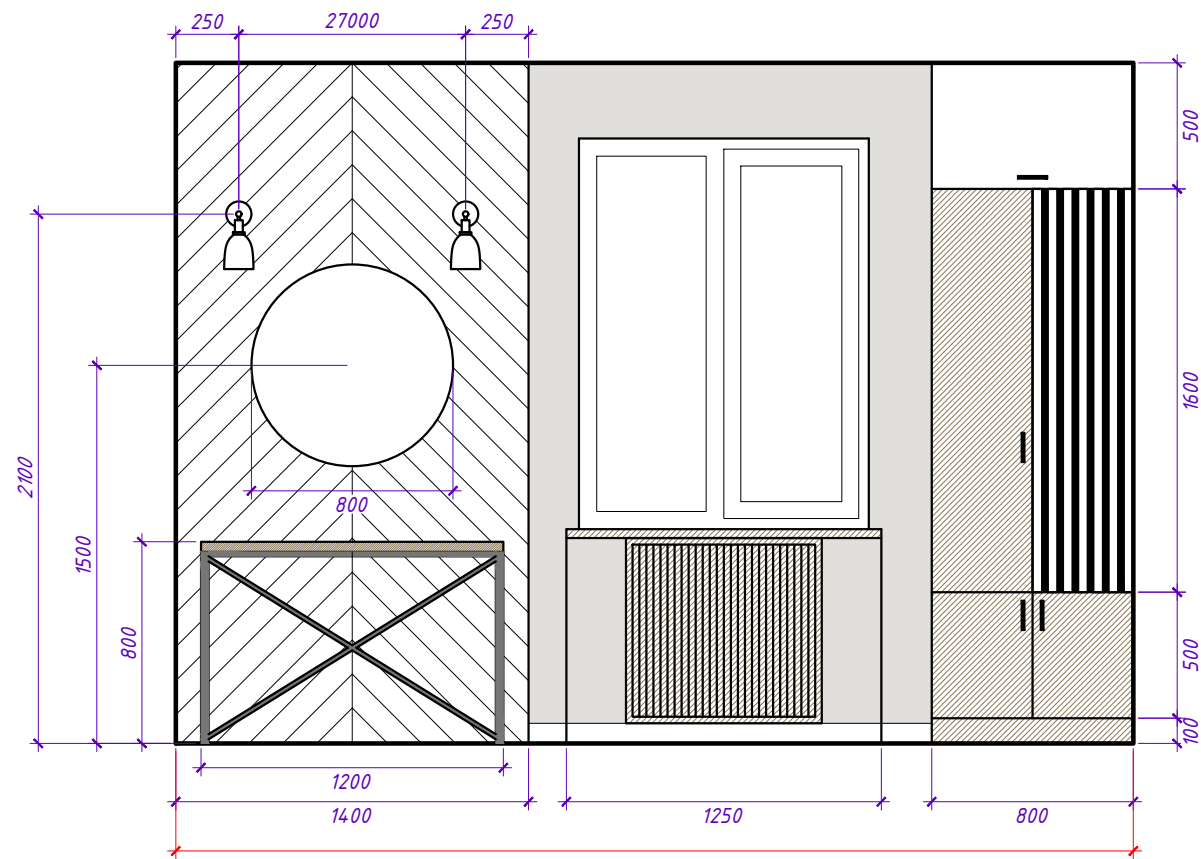


1

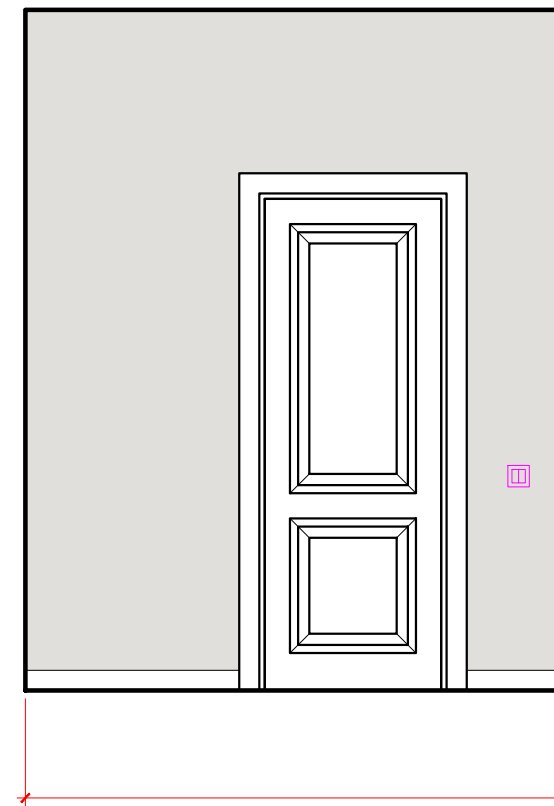




2

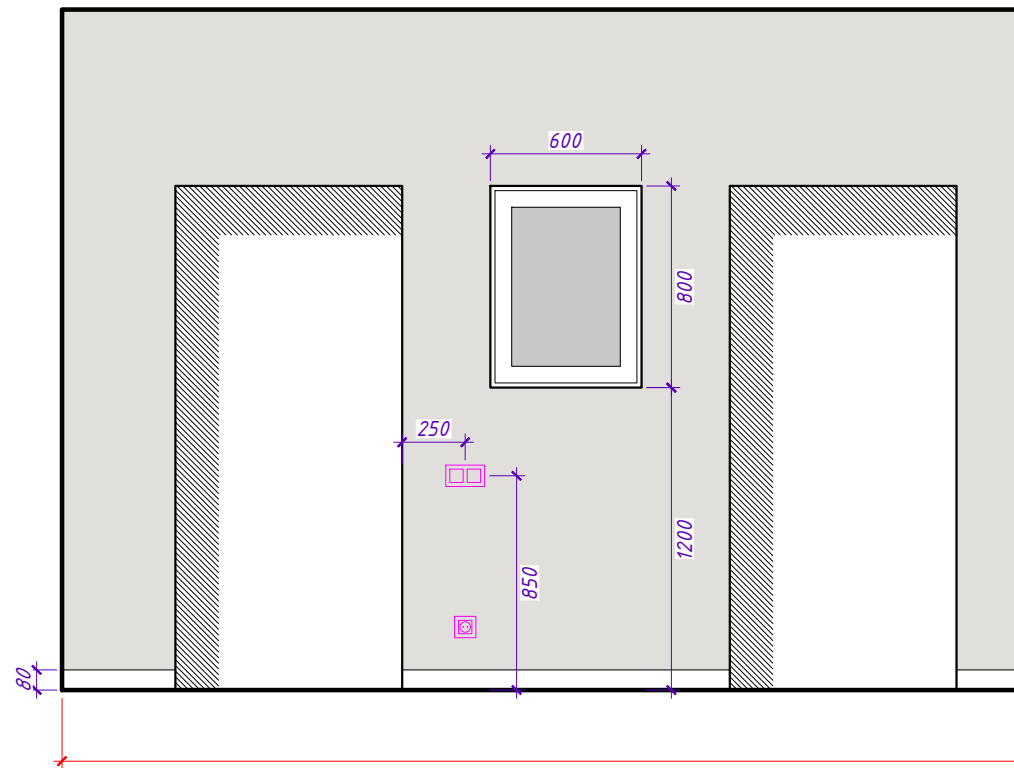




3

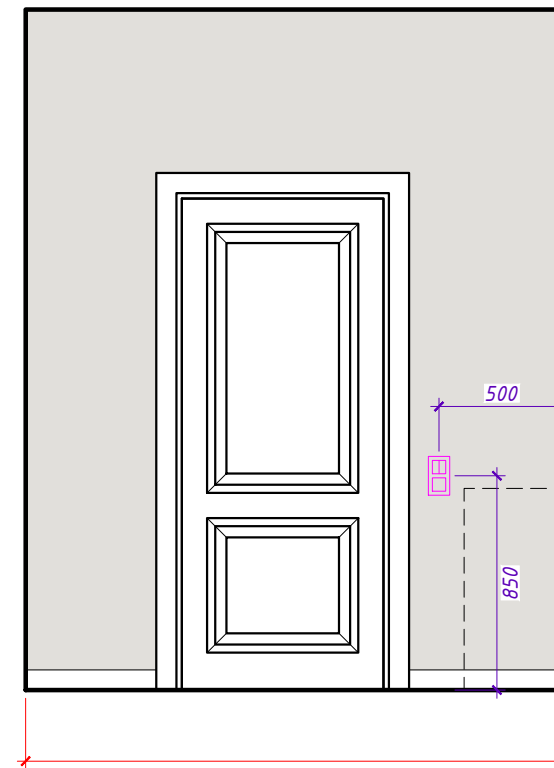


4

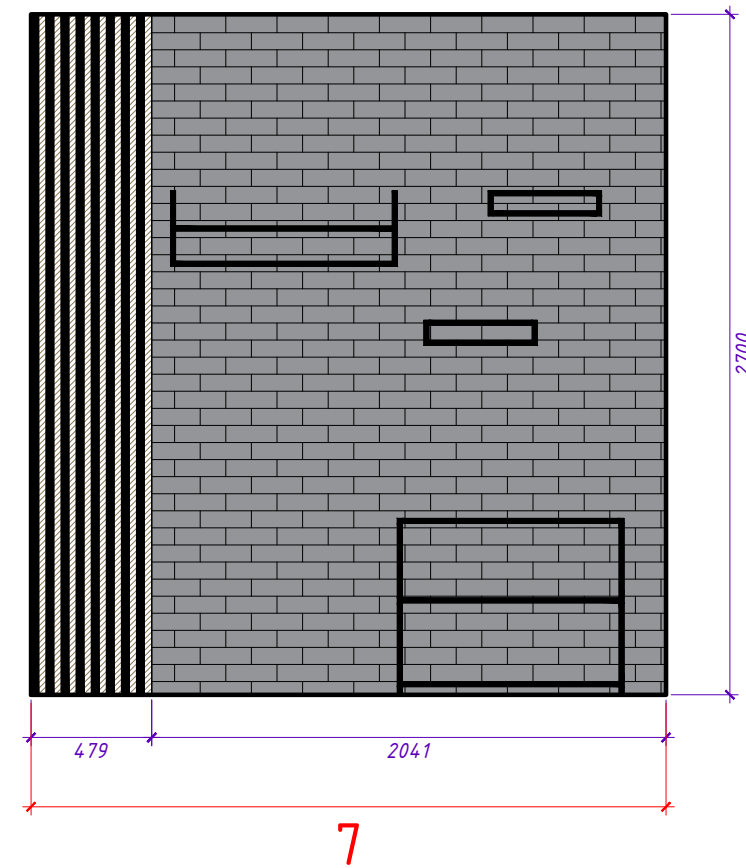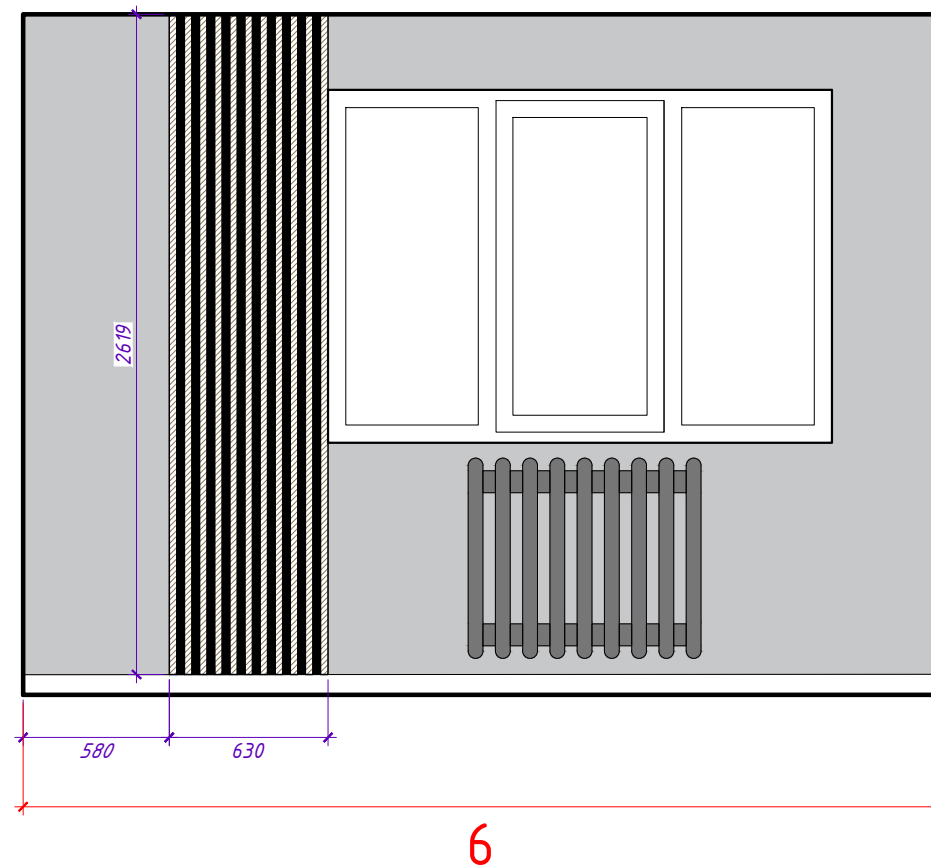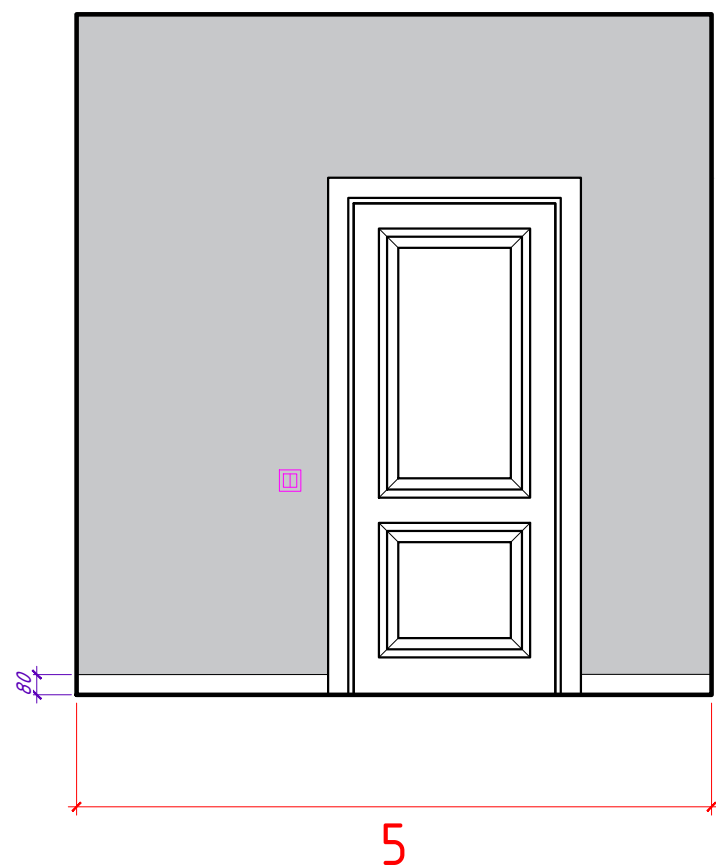


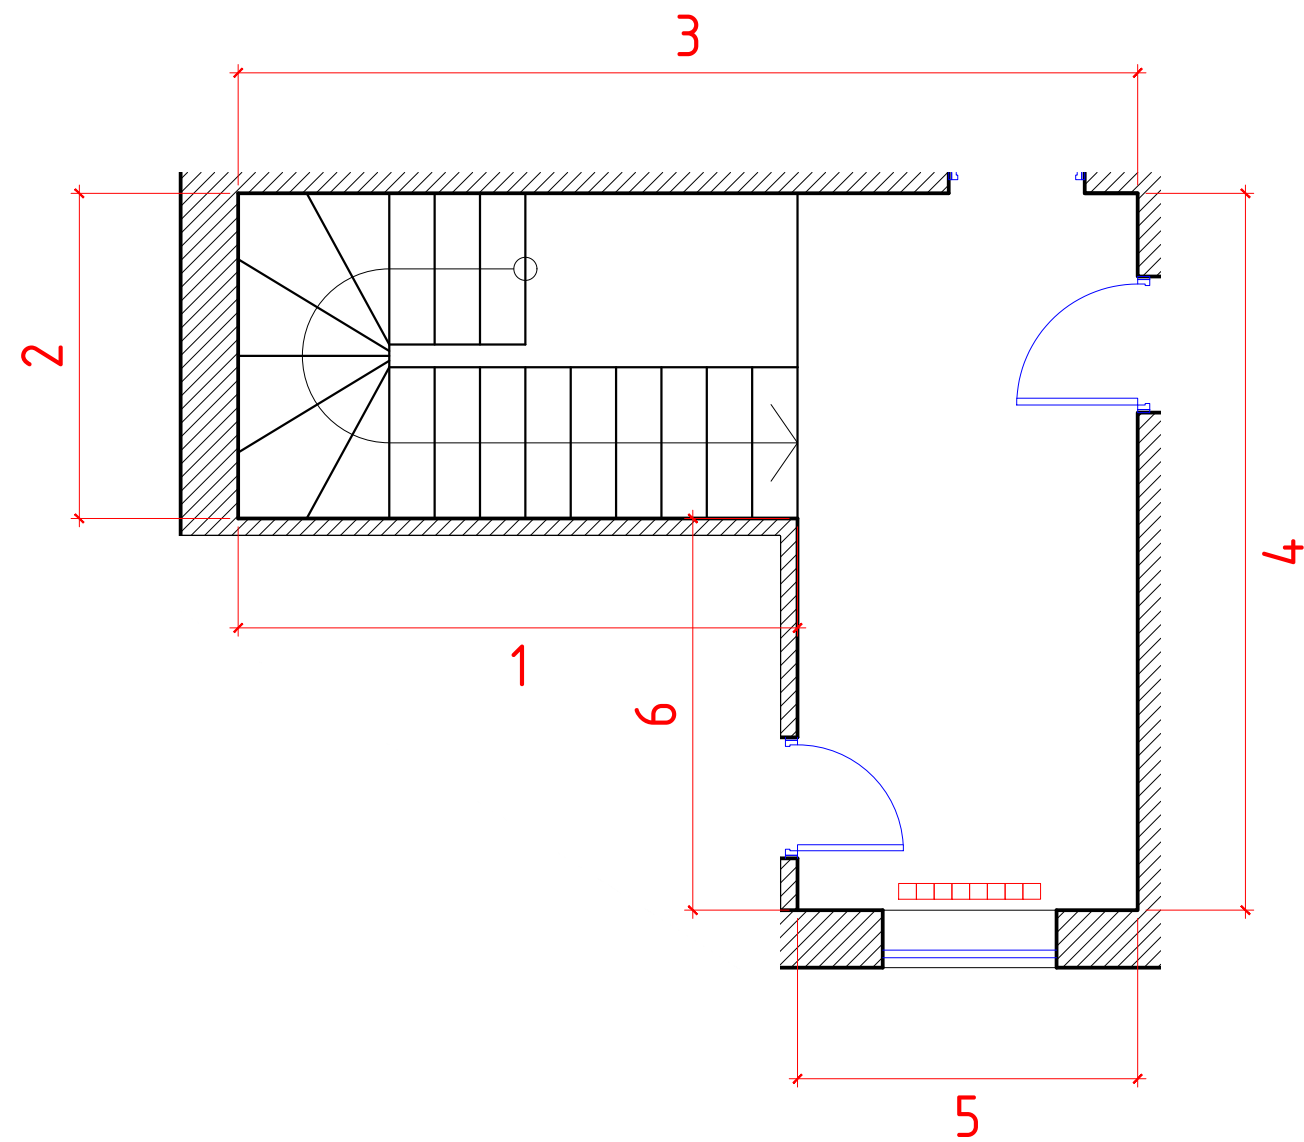

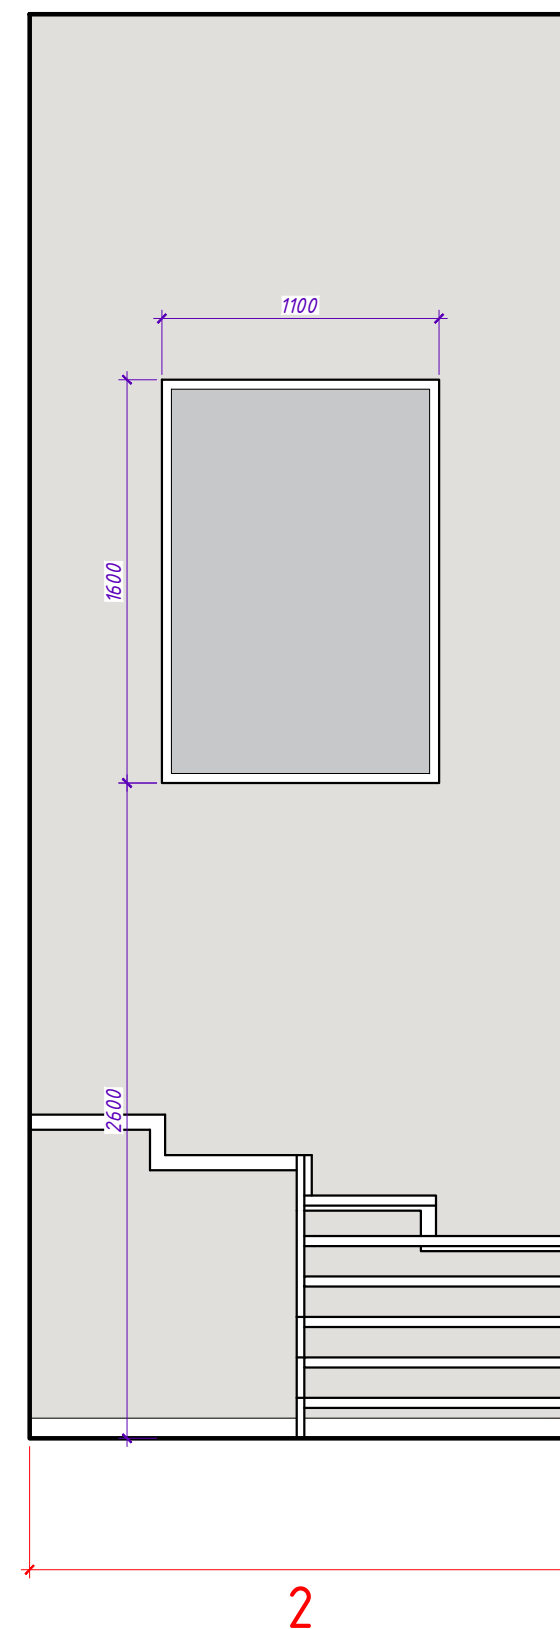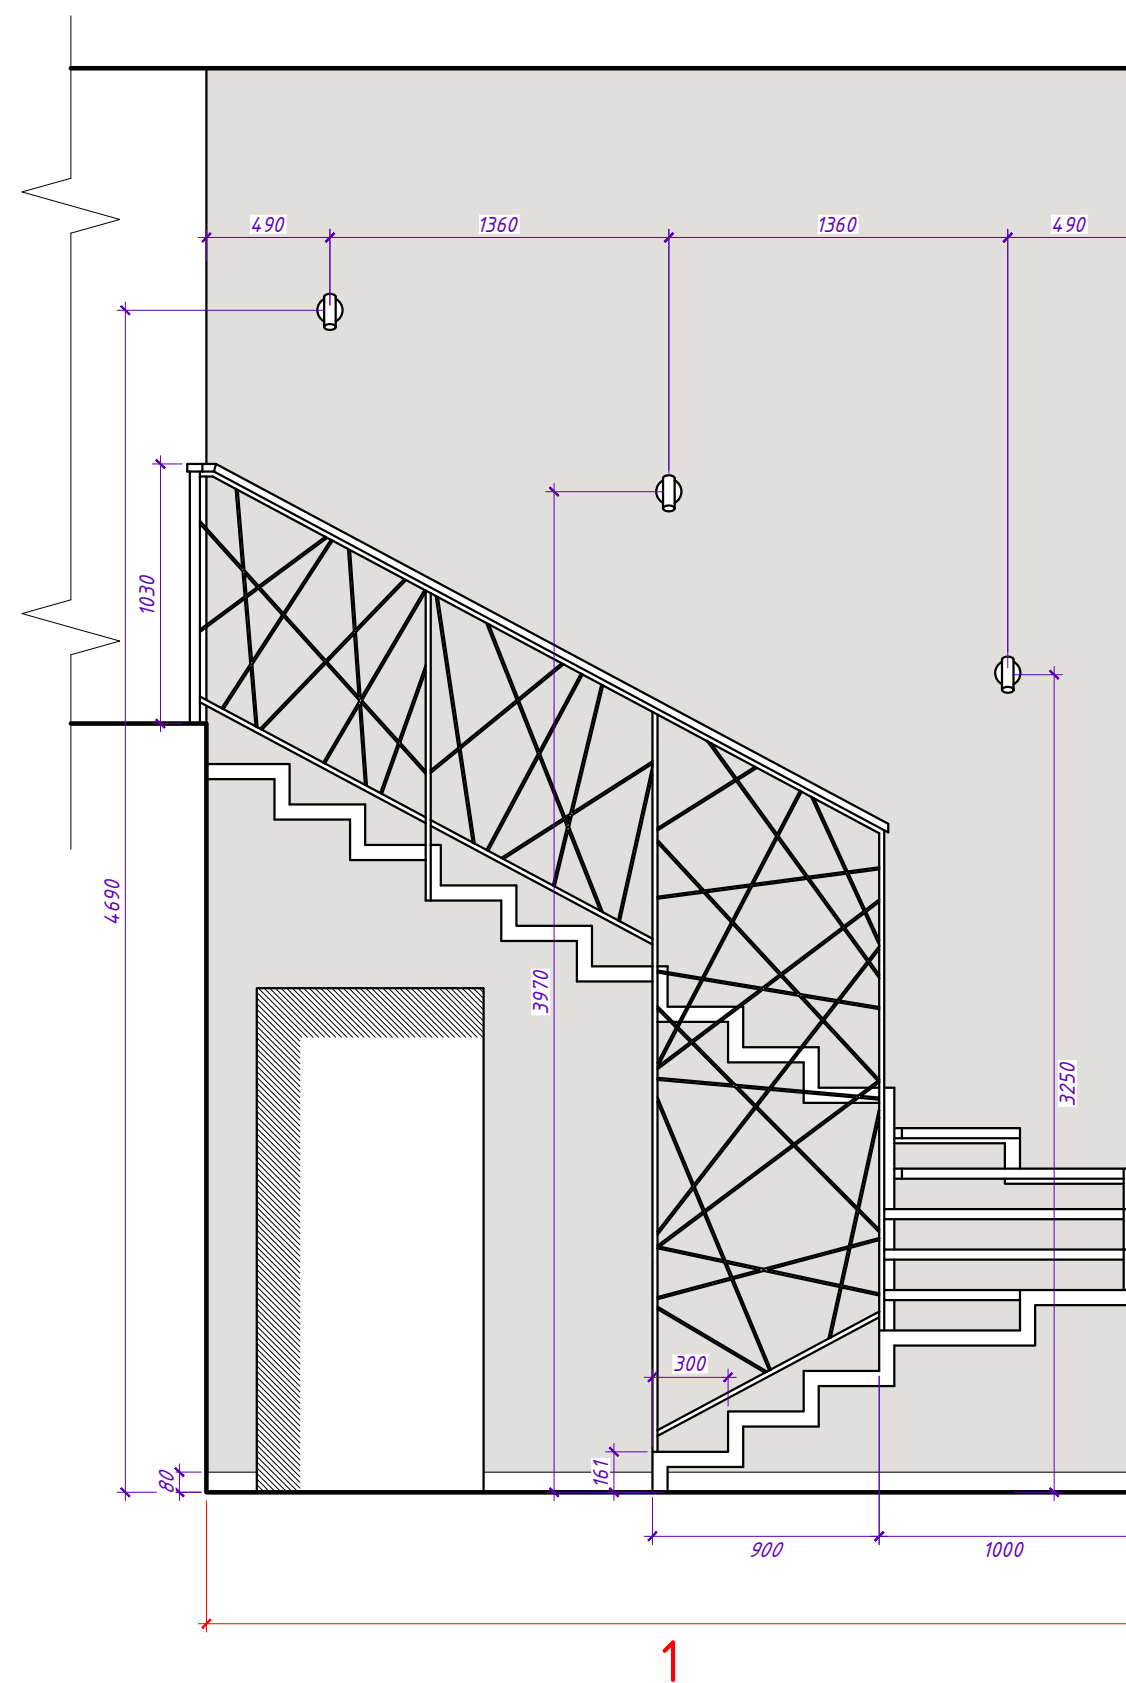


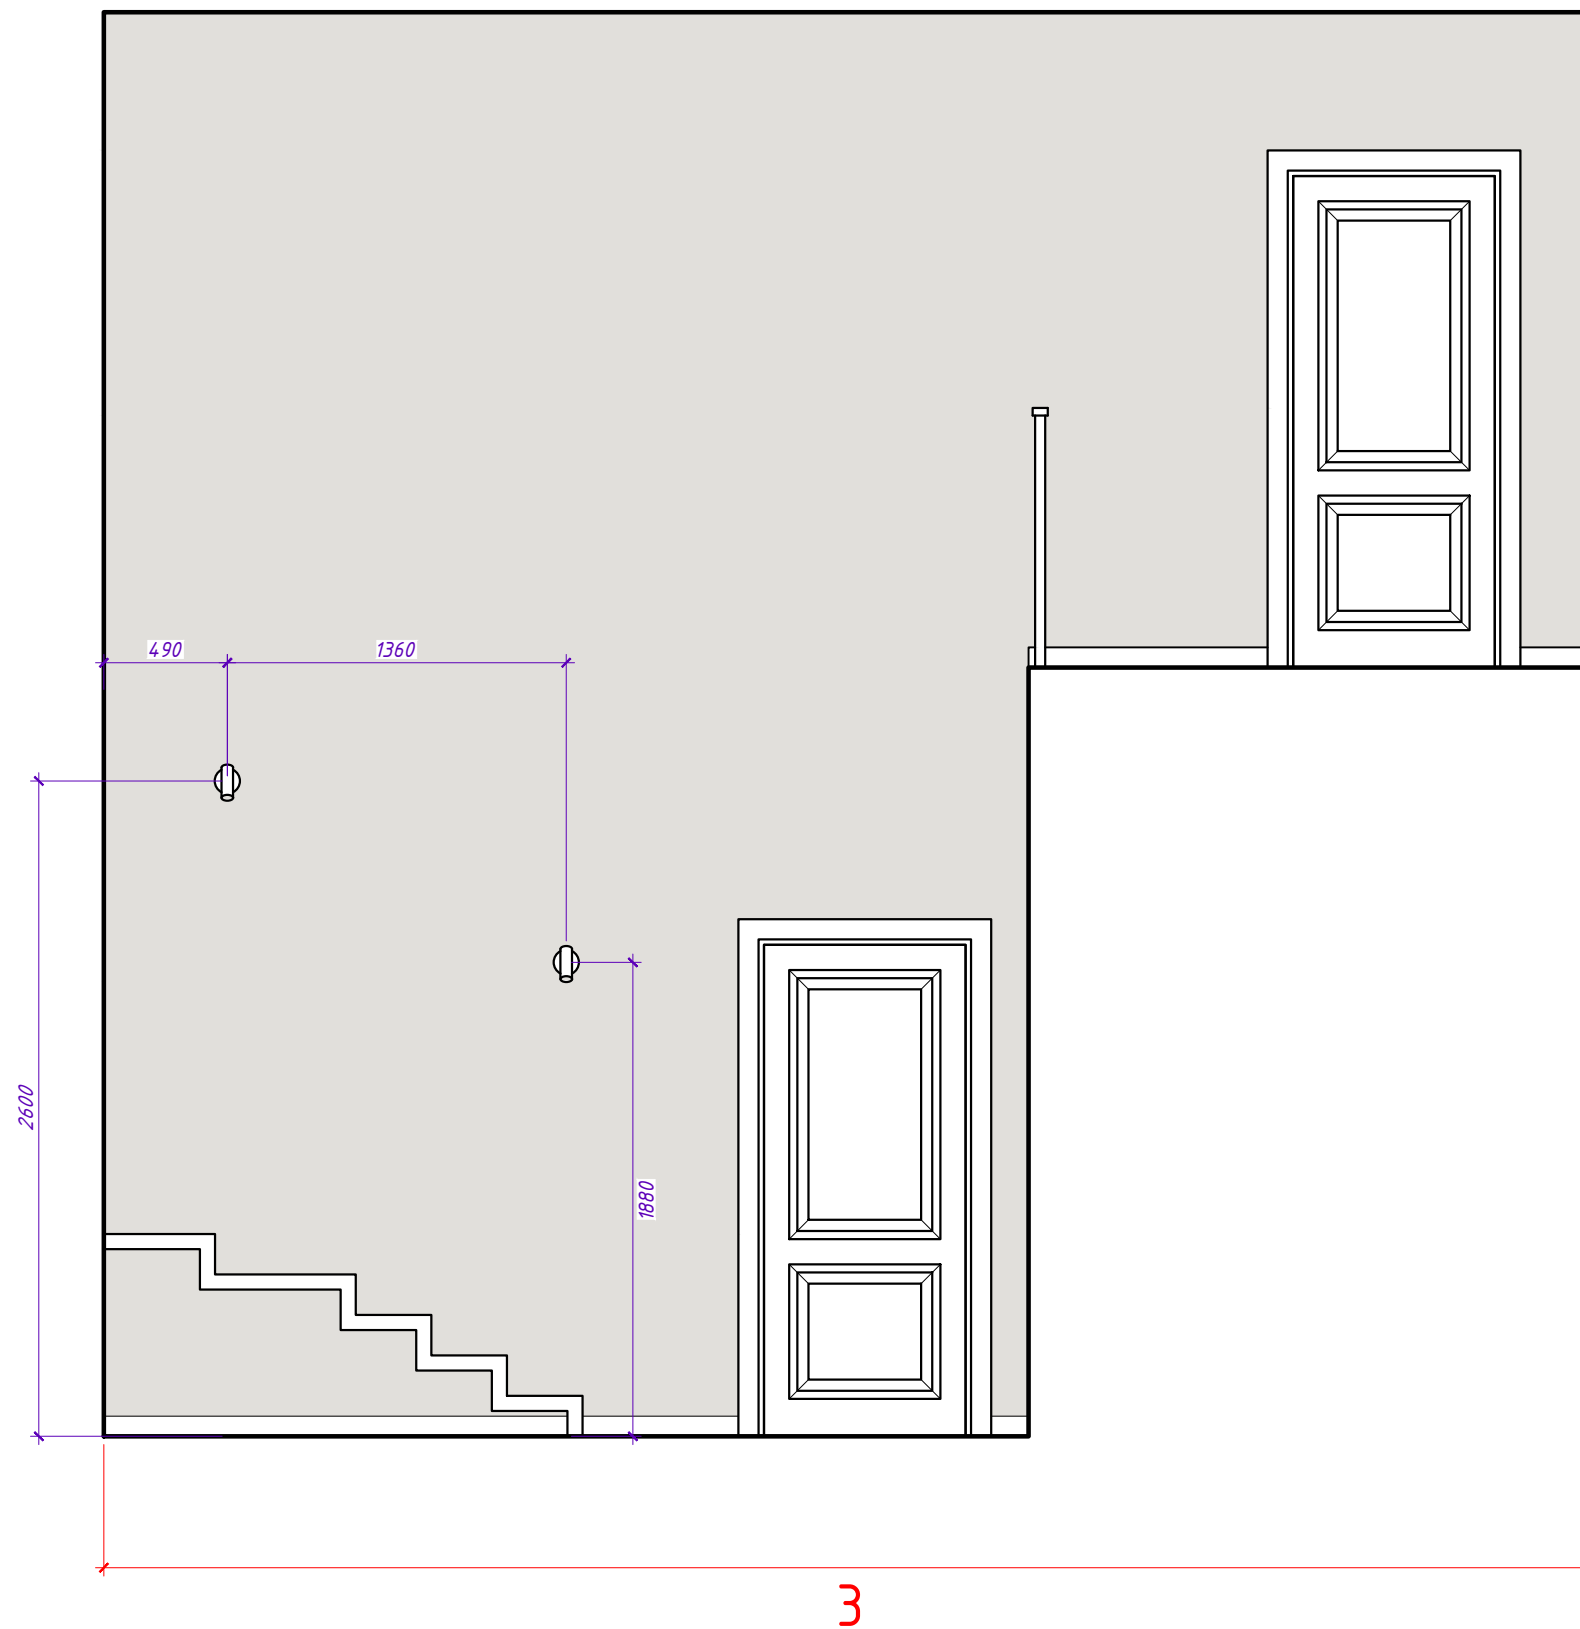


3

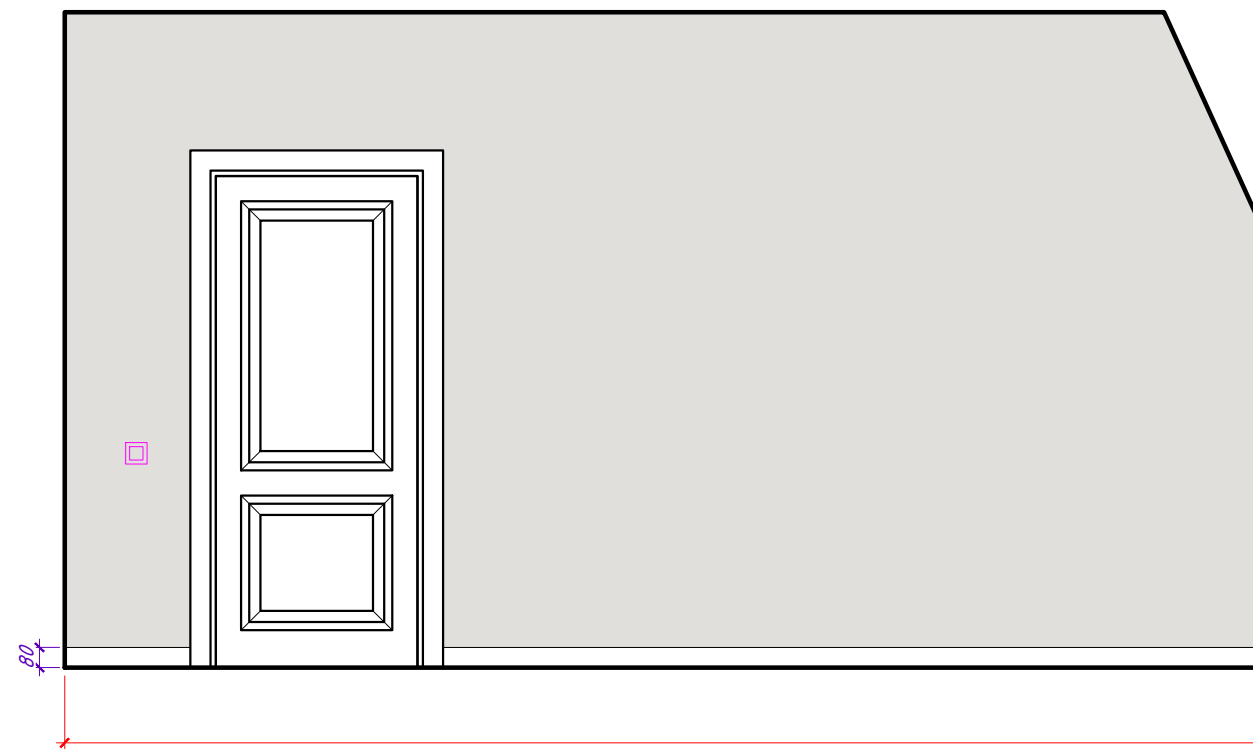


4


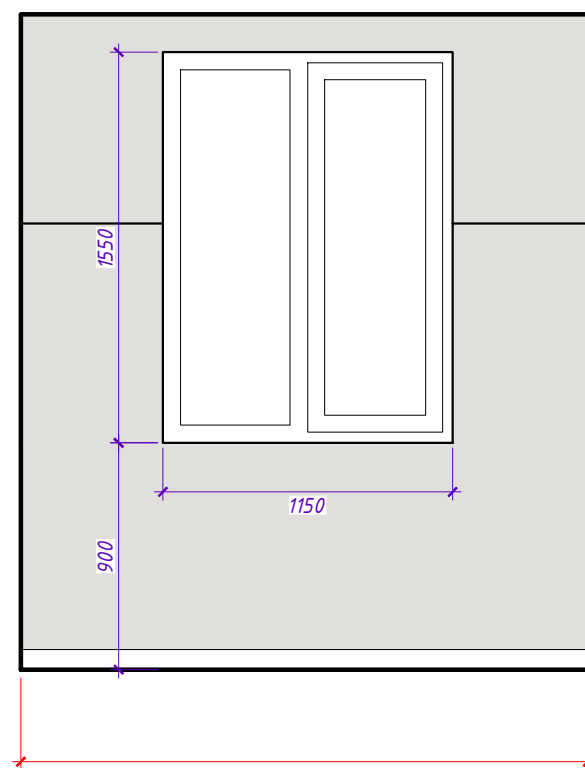


5

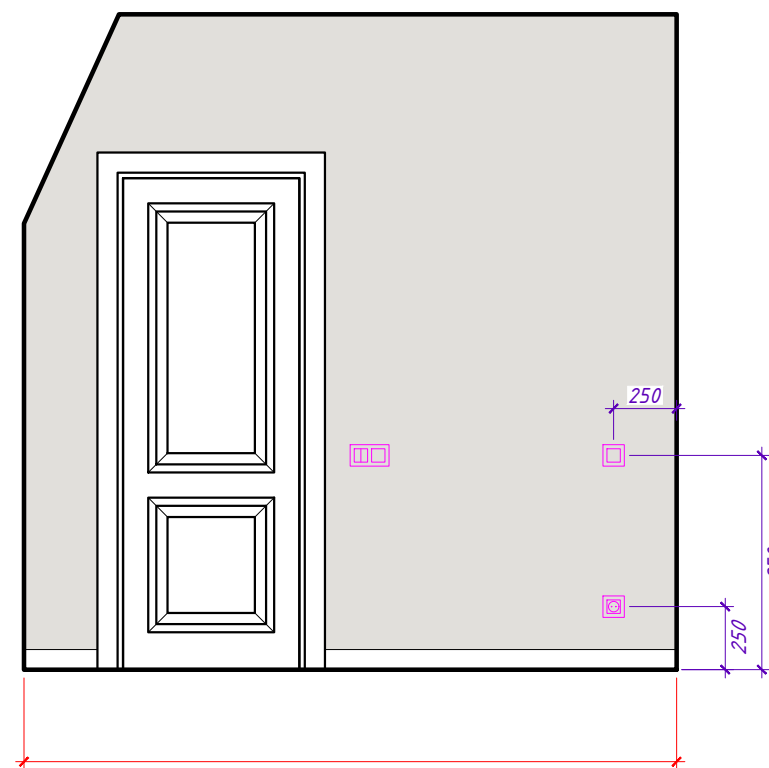

6

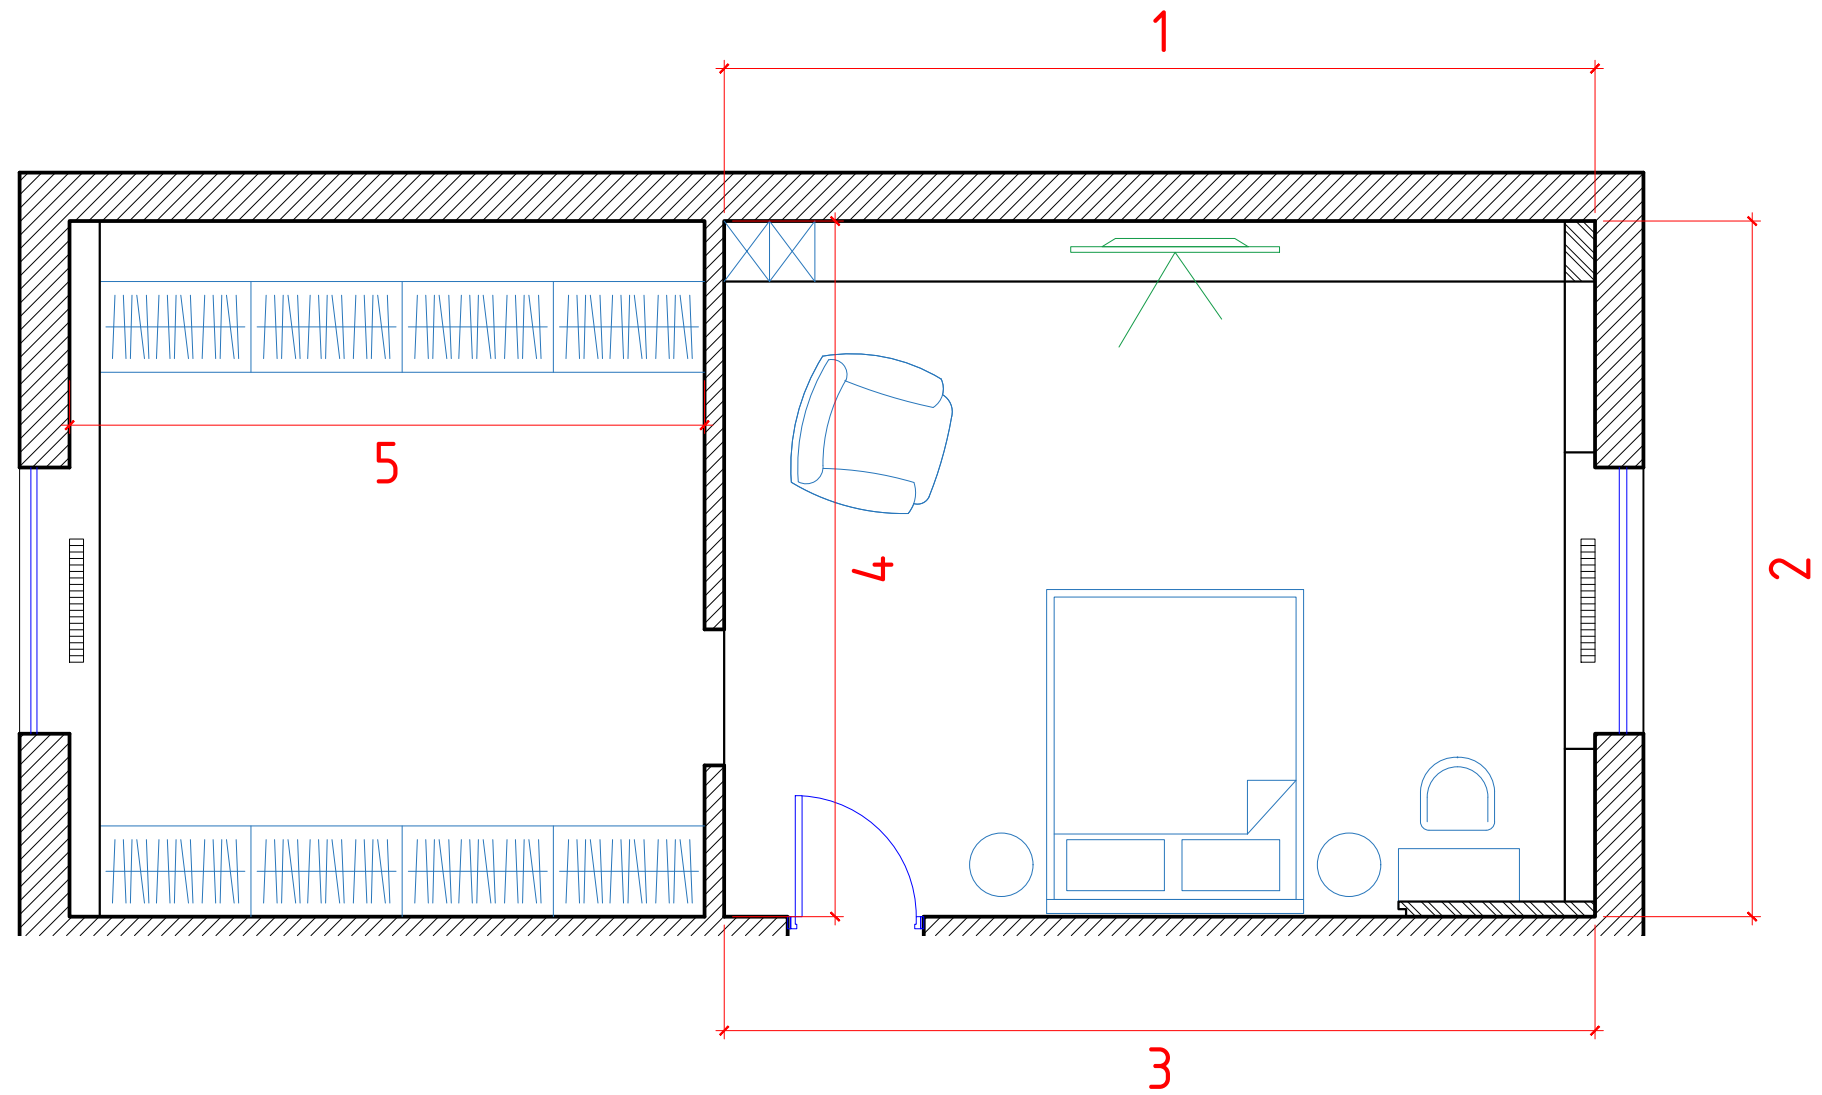

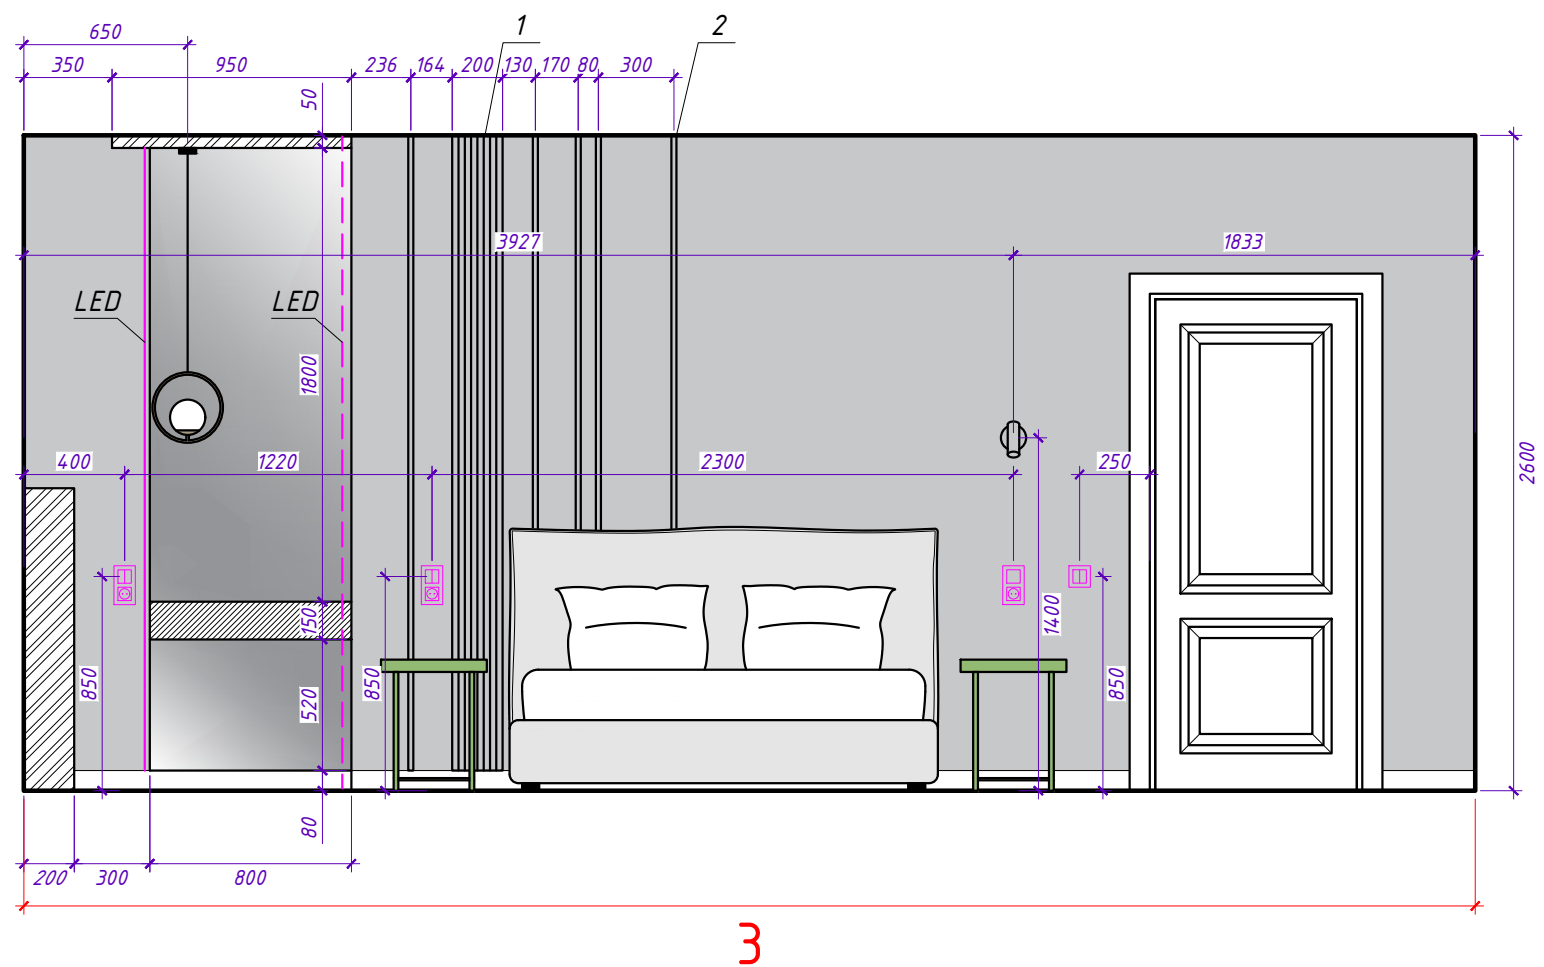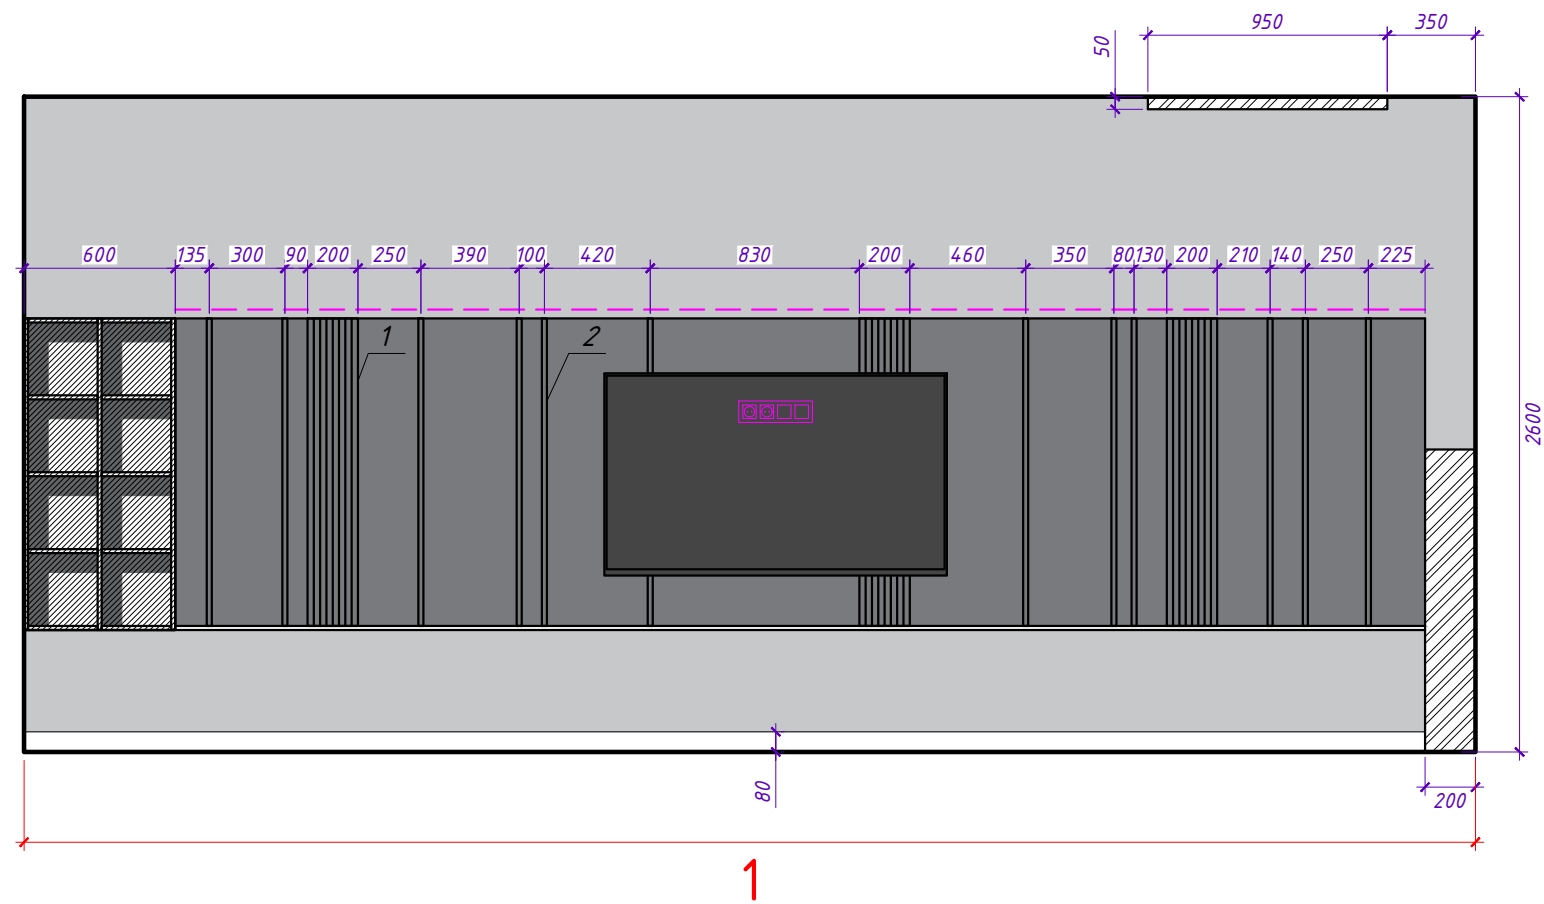

1 - Стеновая панель СП 06/2.6 bellodeco.ru

2 - Молдинг М19 20-10 bellodeco.ru

Развертки стен. Спальня


Лист

26


Формат А3




2




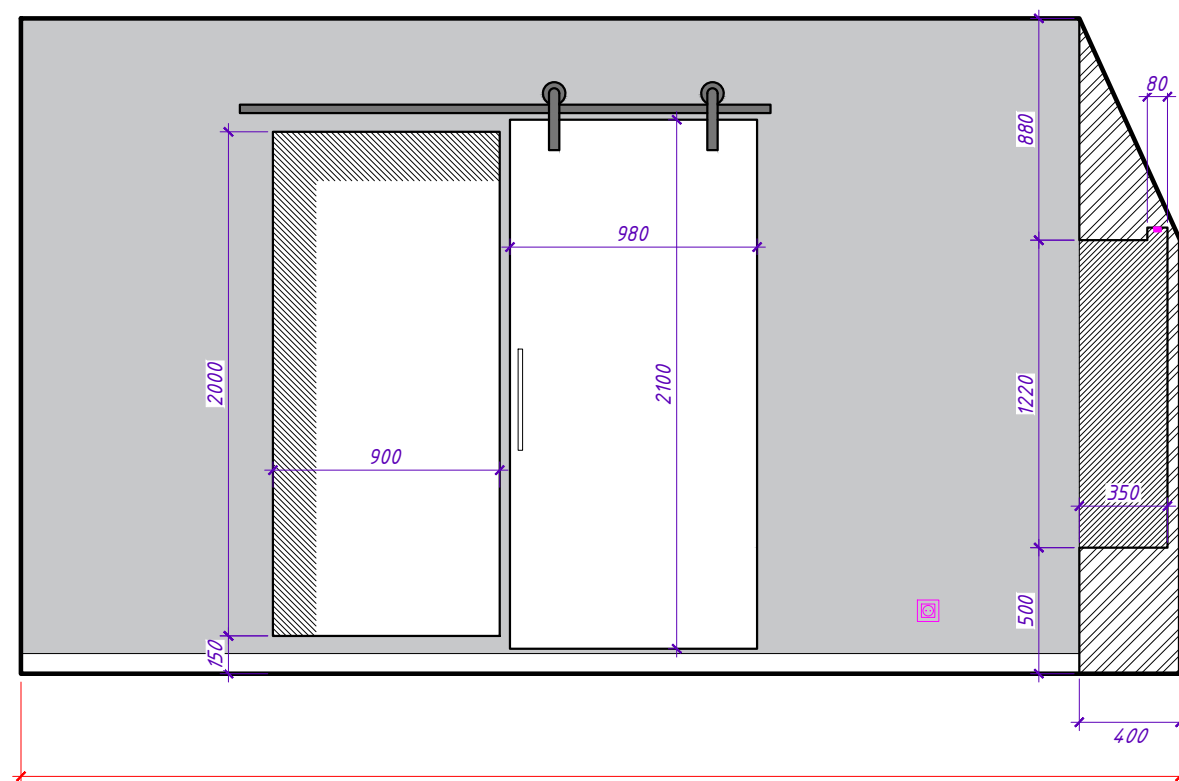



4




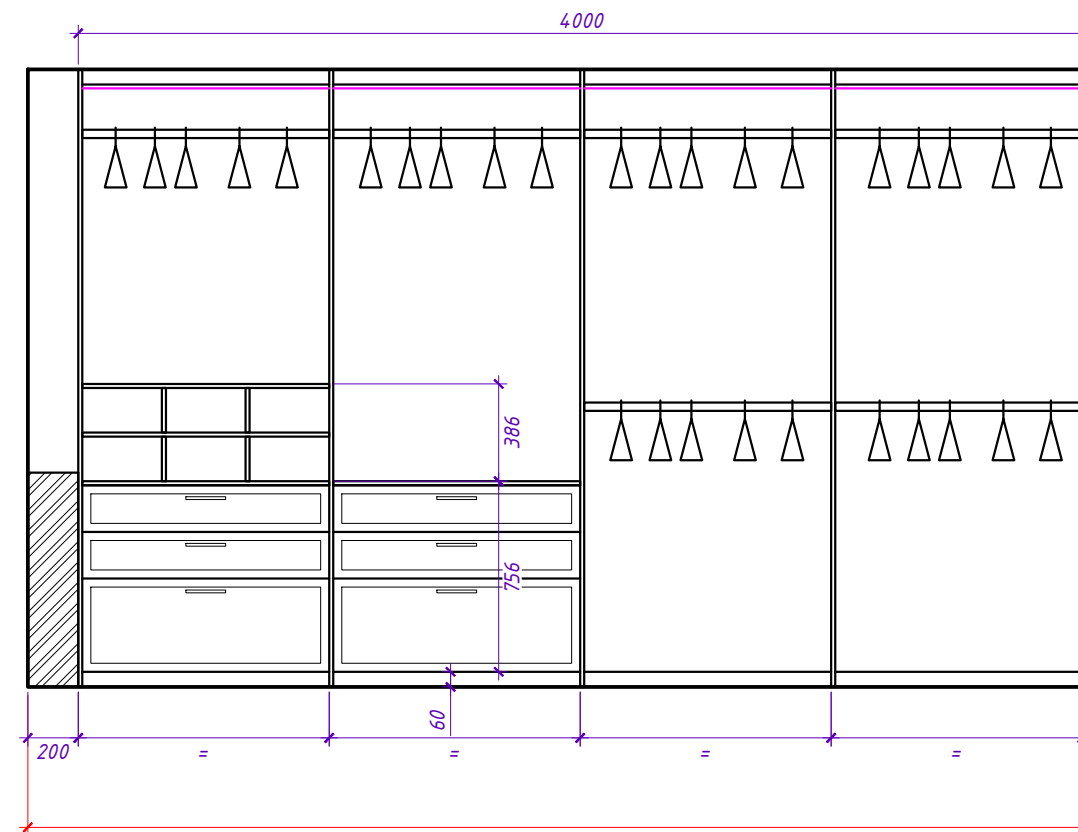






5

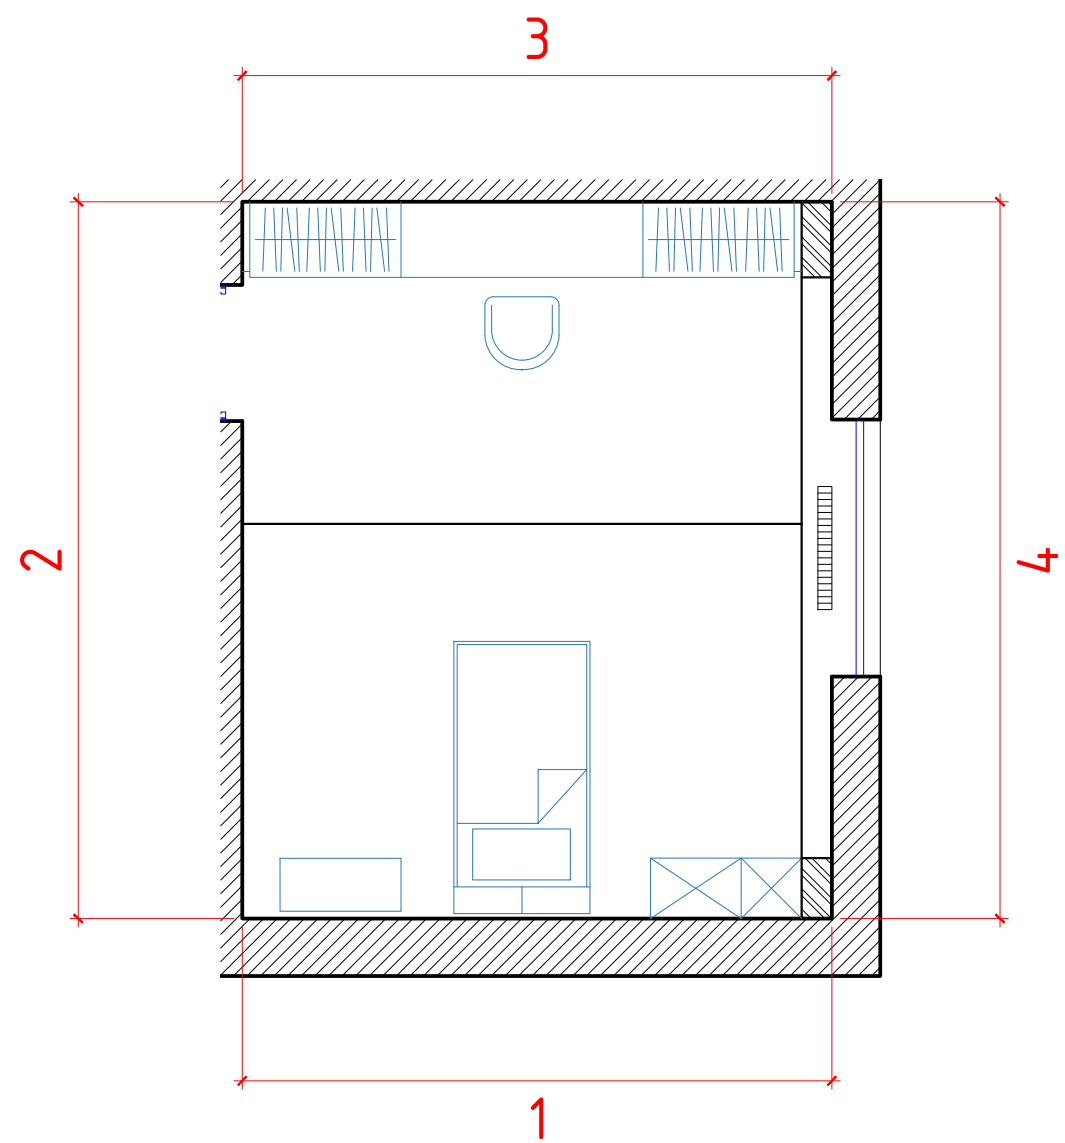

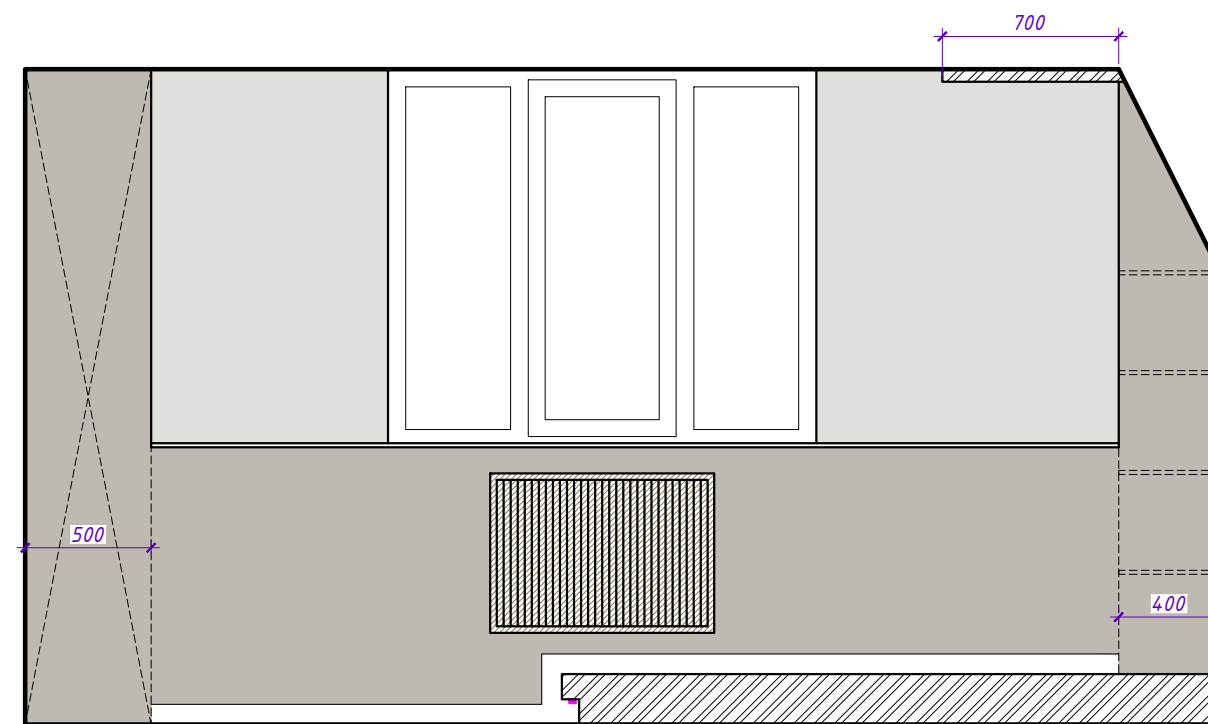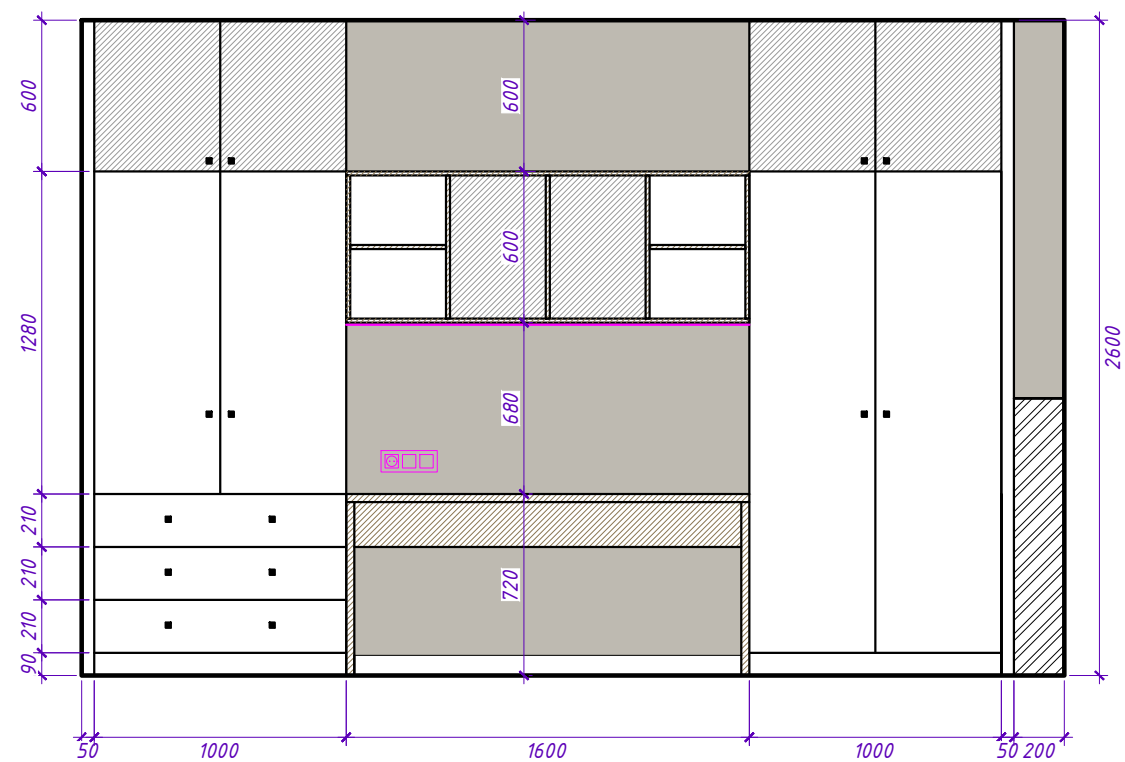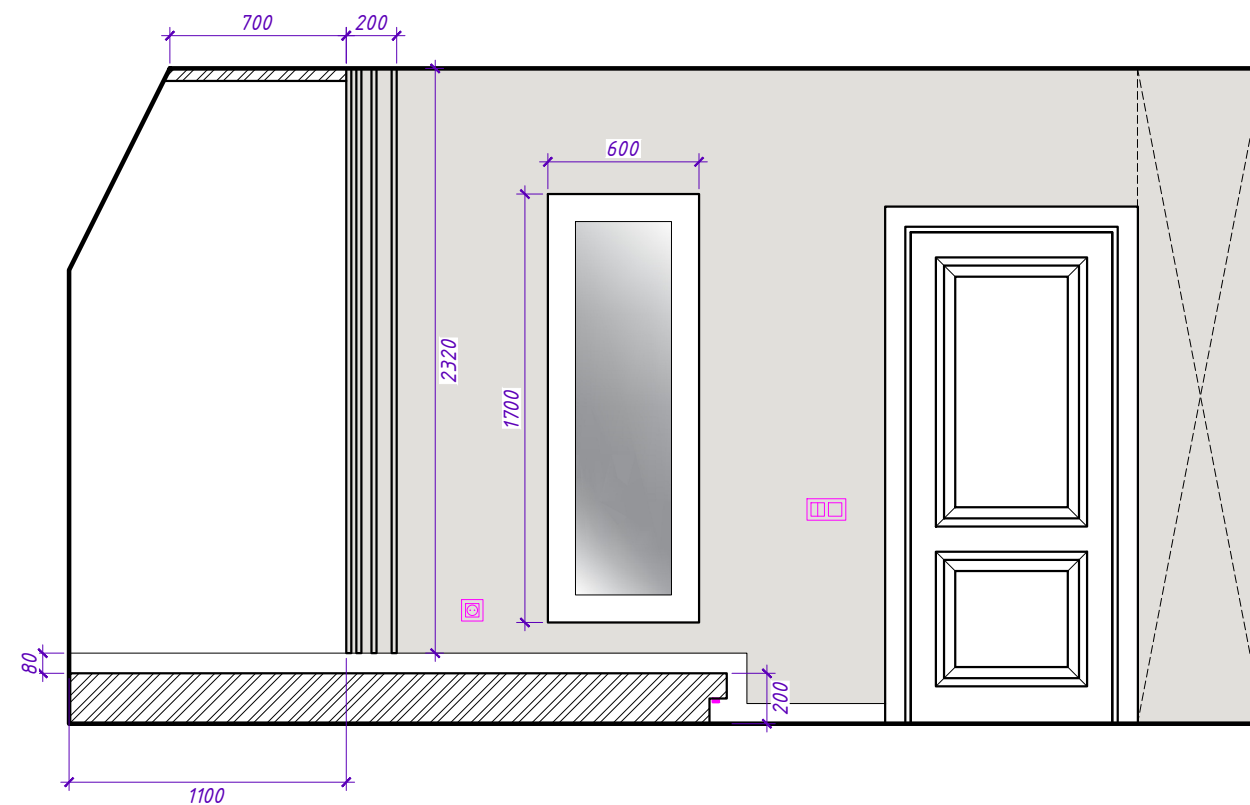
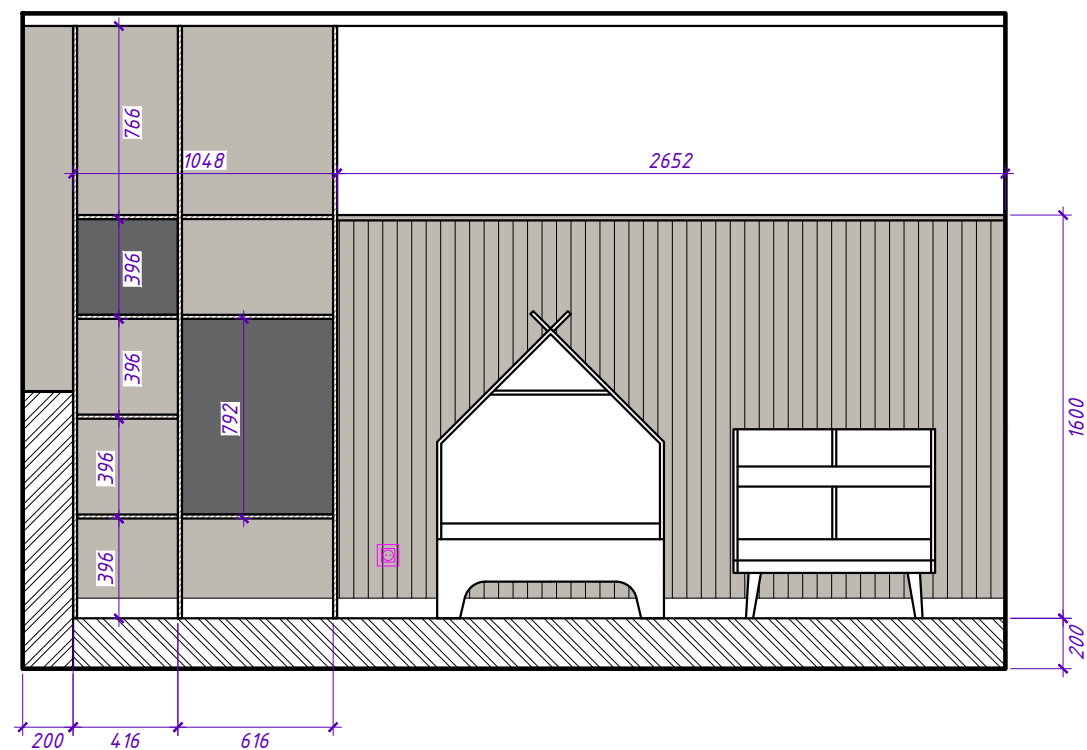







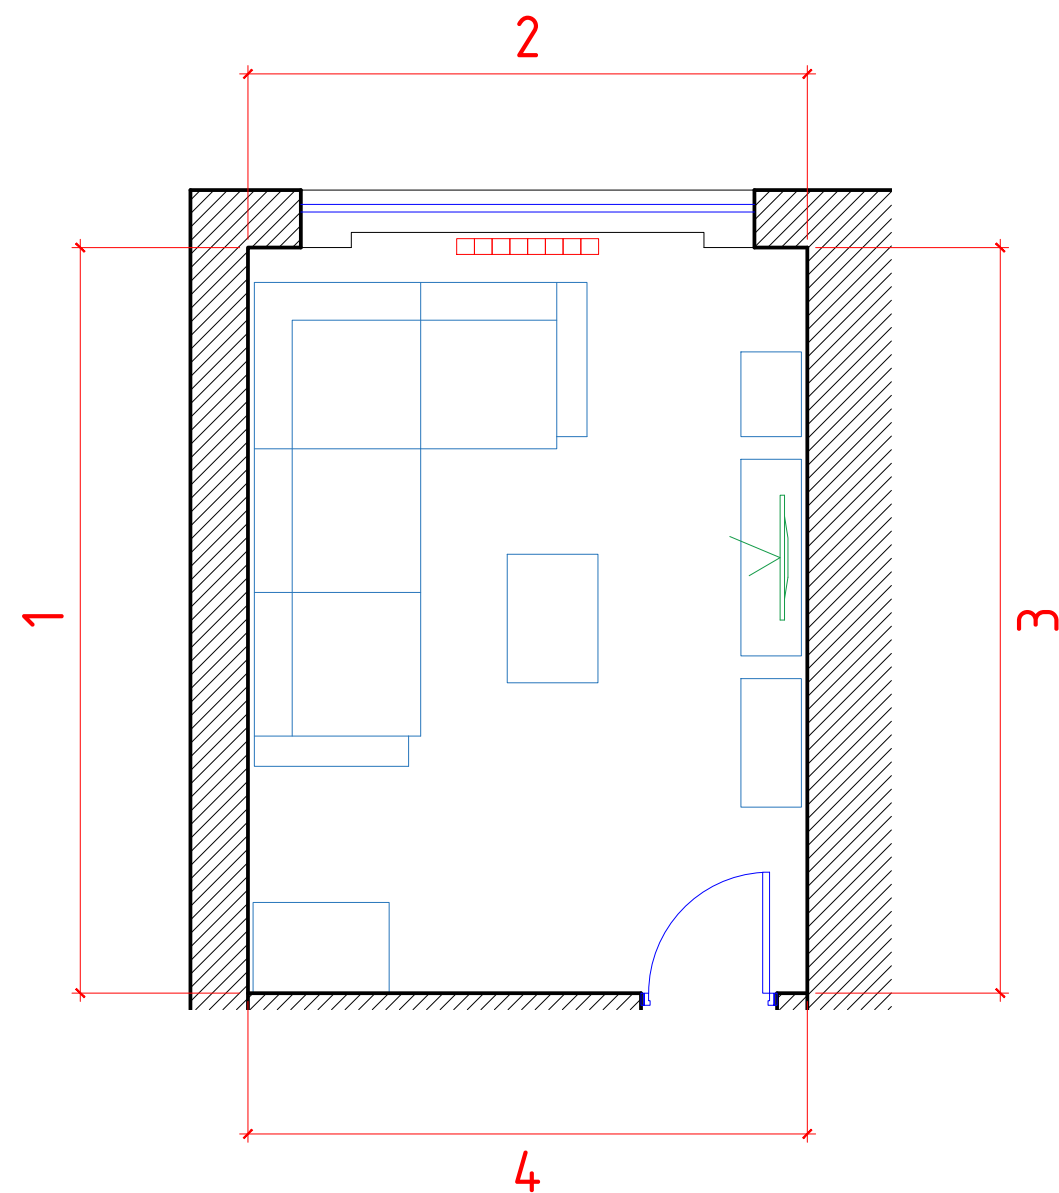


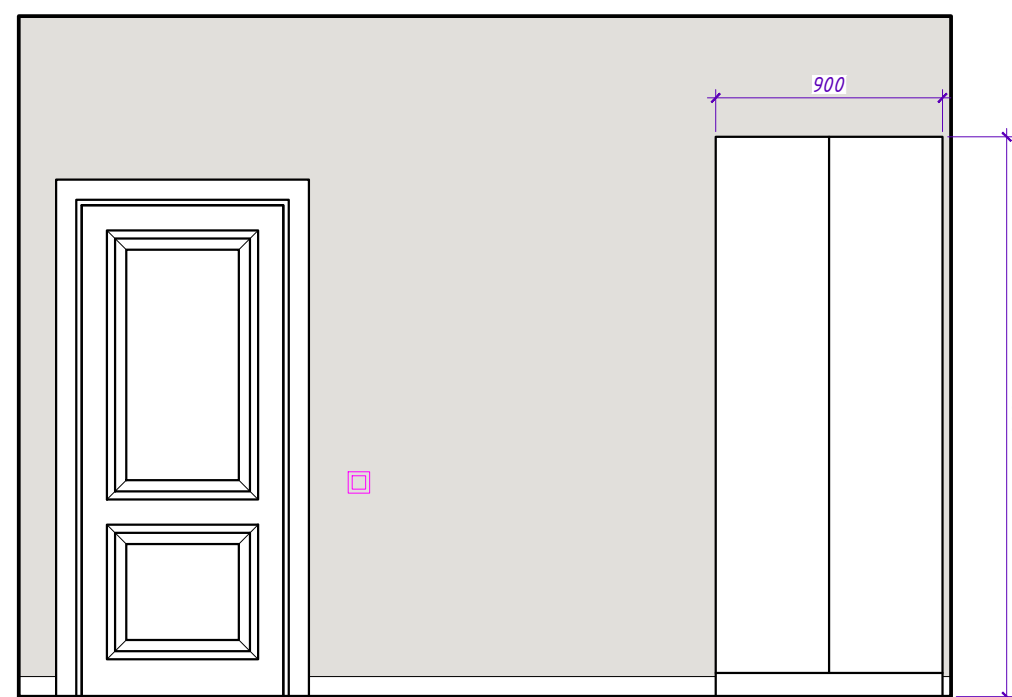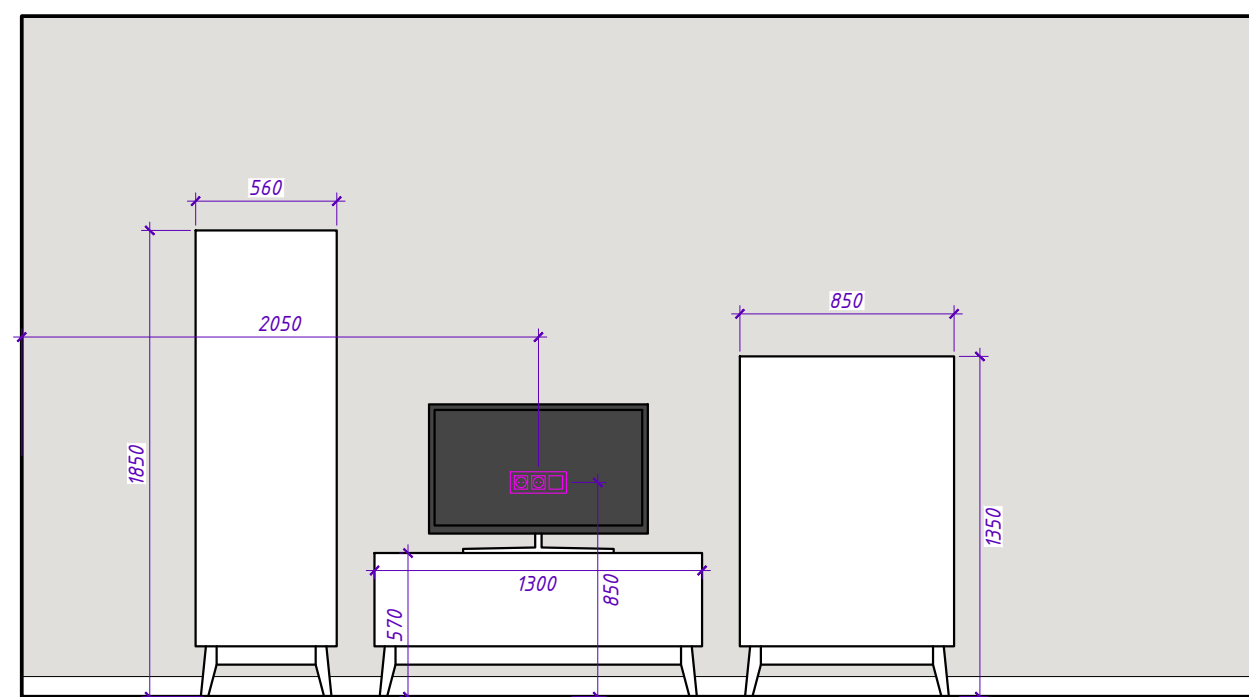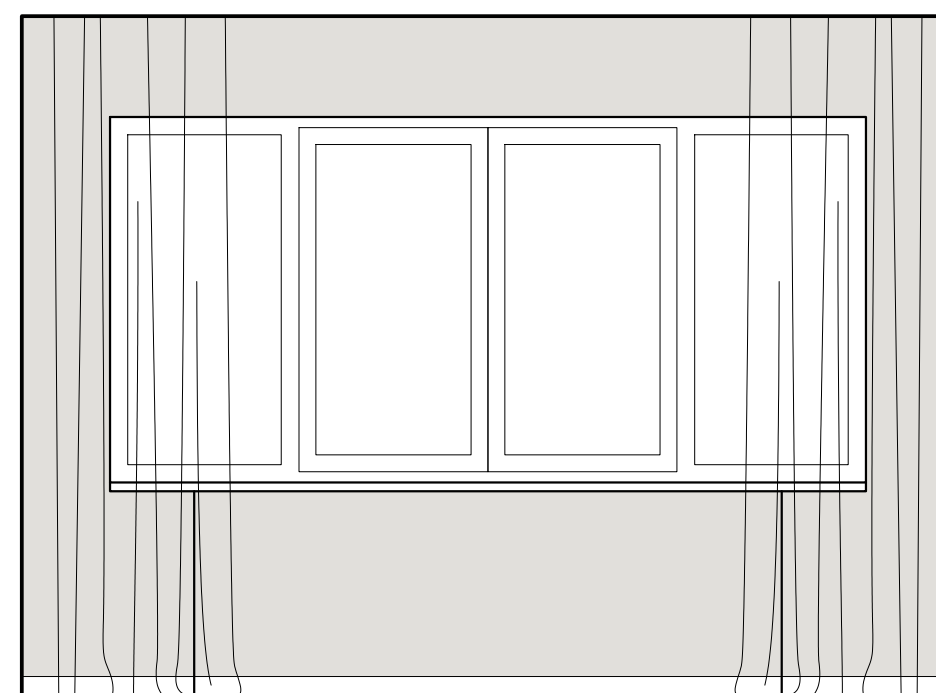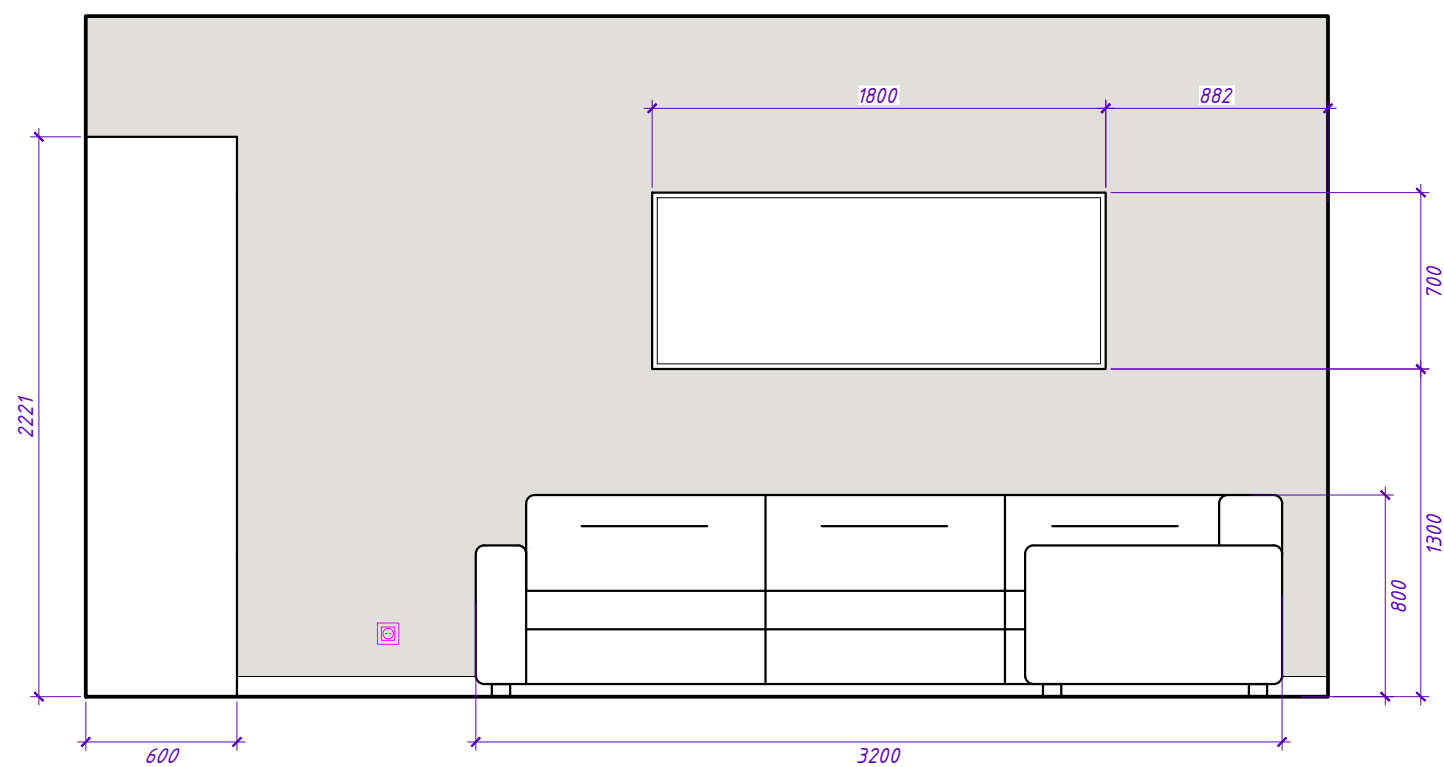

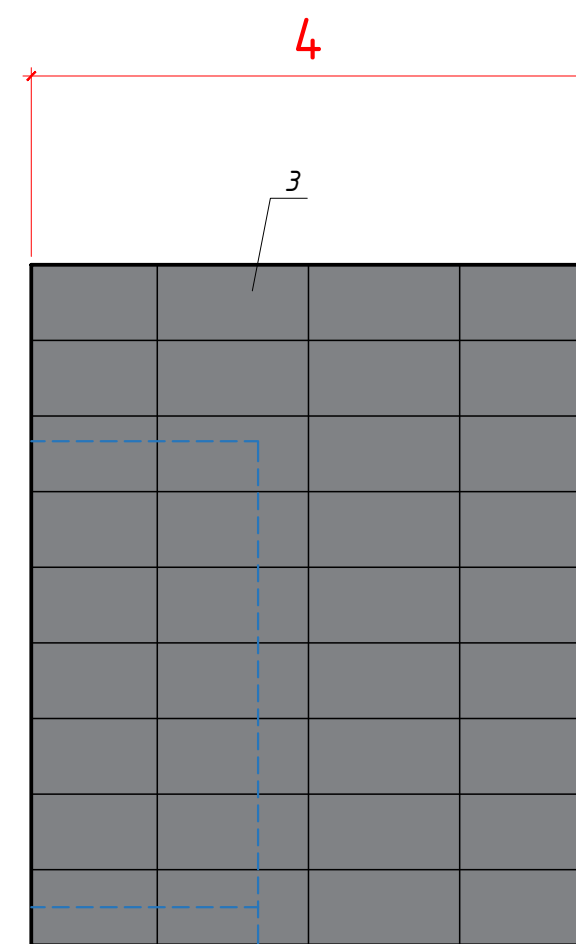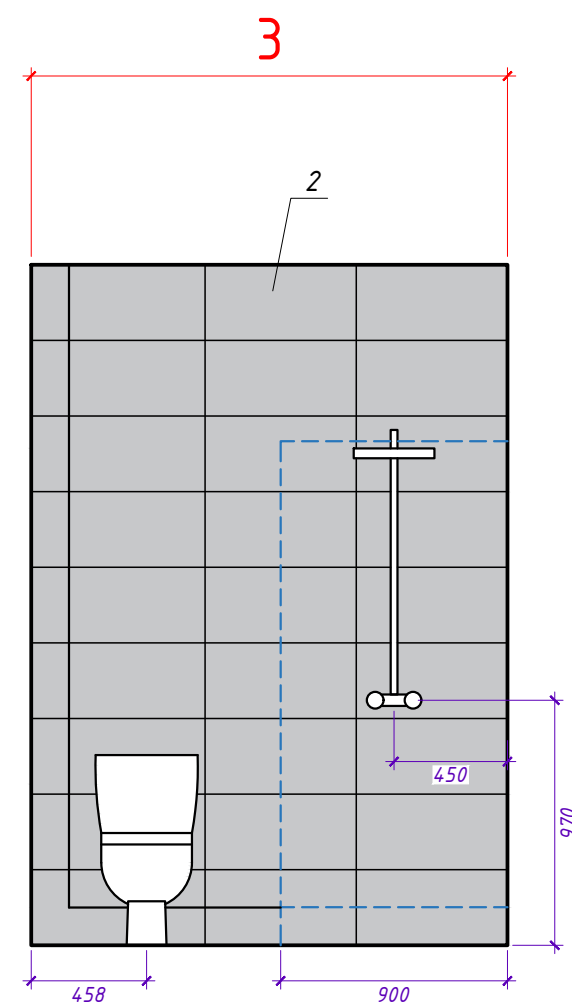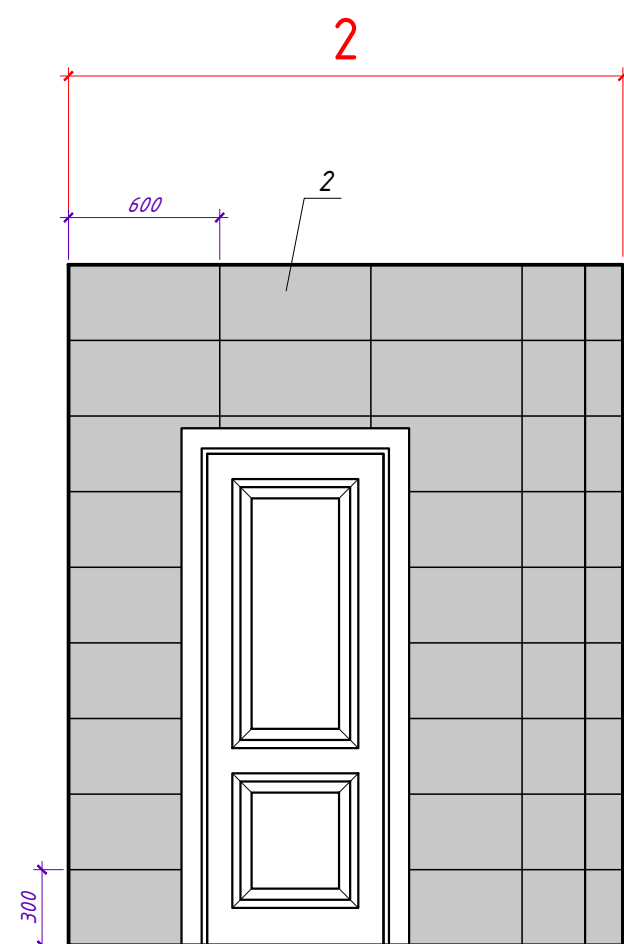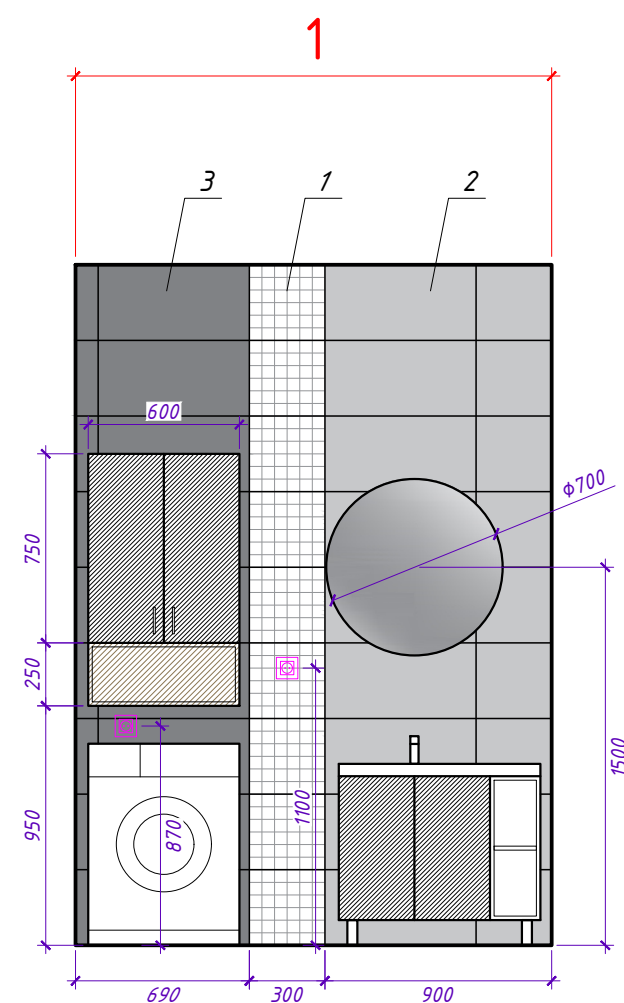

1		КЕРАМА-МАРАЦЦИ ДЕКОР ПРО ДАБЛ СЕРЫЙ СВЕТЛЫЙ МОЗАИЧНЫЙ 30X30 9шт.
2		КЕРАМА-МАРАЦЦИ ПРО ДАБЛ СЕРЫЙ СВЕТЛЫЙ ОБРЕЗНОЙ 30X60 77шт.
3		КЕРАМА-МАРАЦЦИ ПРО ДАБЛ СЕРЫЙ ТЁМНЫЙ ОБРЕЗНОЙ 30X60 50шт.
4		КЕРАМА-МАРАЦЦИ ПРО ДАБЛ СЕРЫЙ СВЕТЛЫЙ ОБРЕЗНОЙ 60X60 16шт.

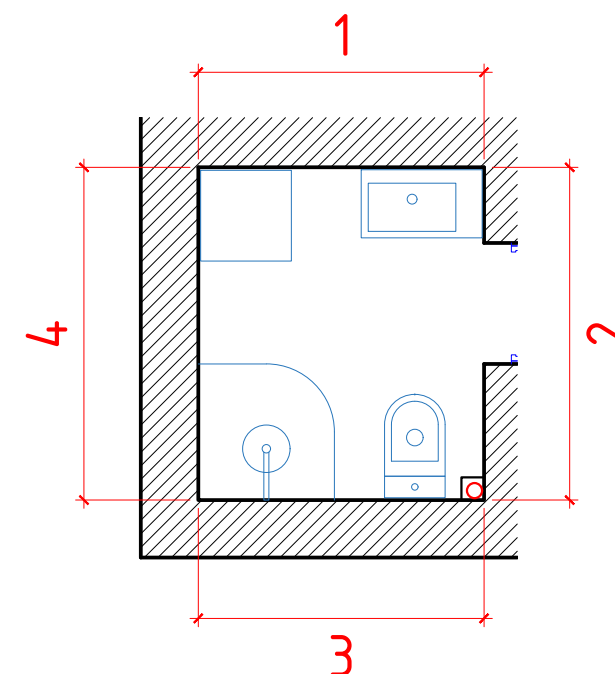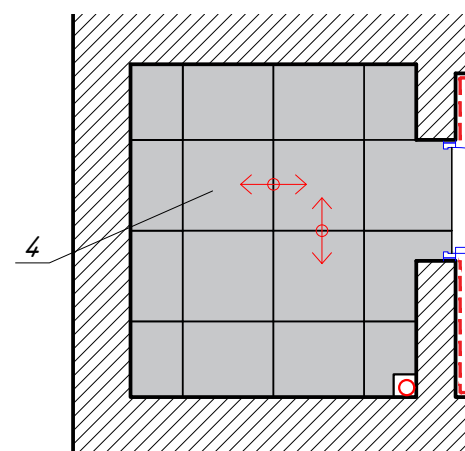

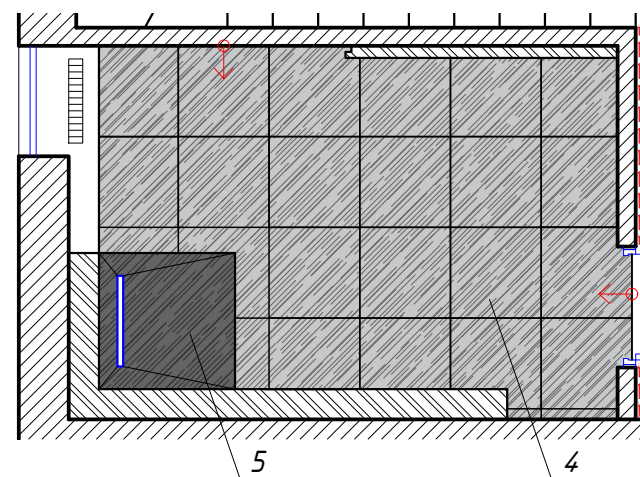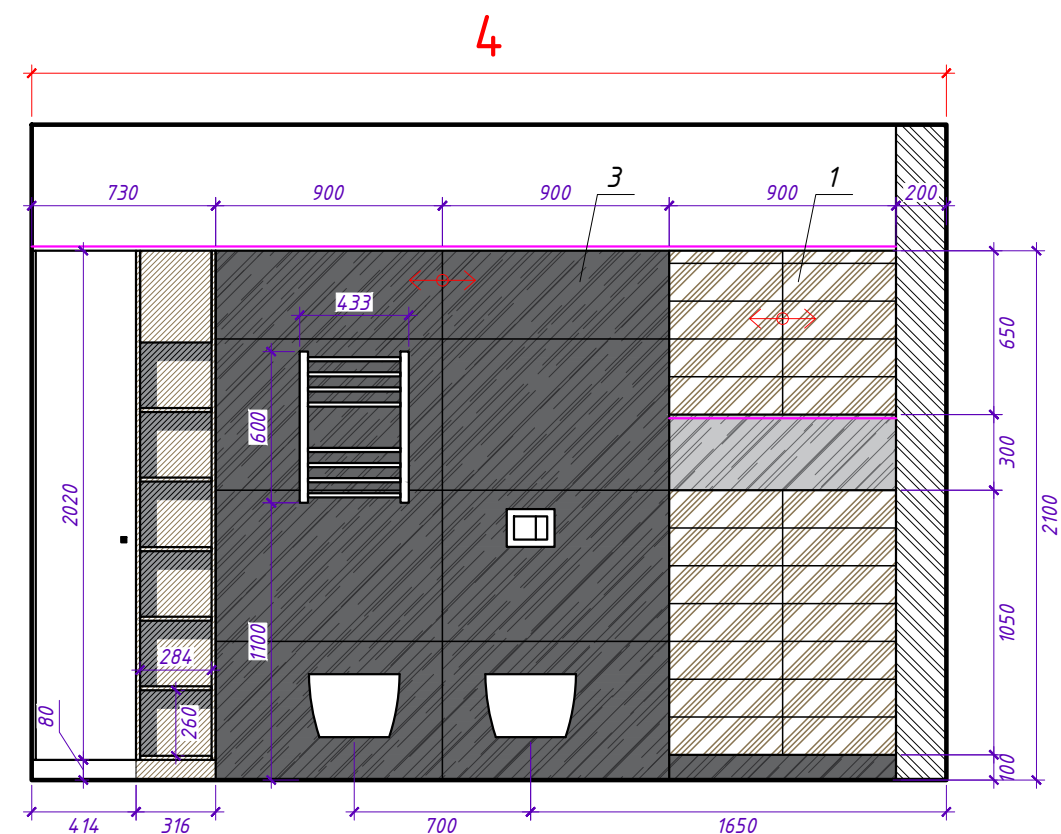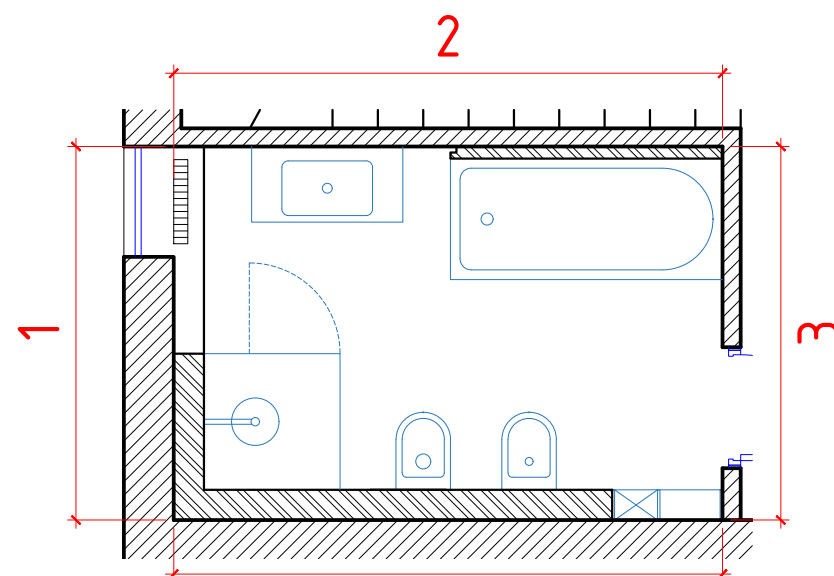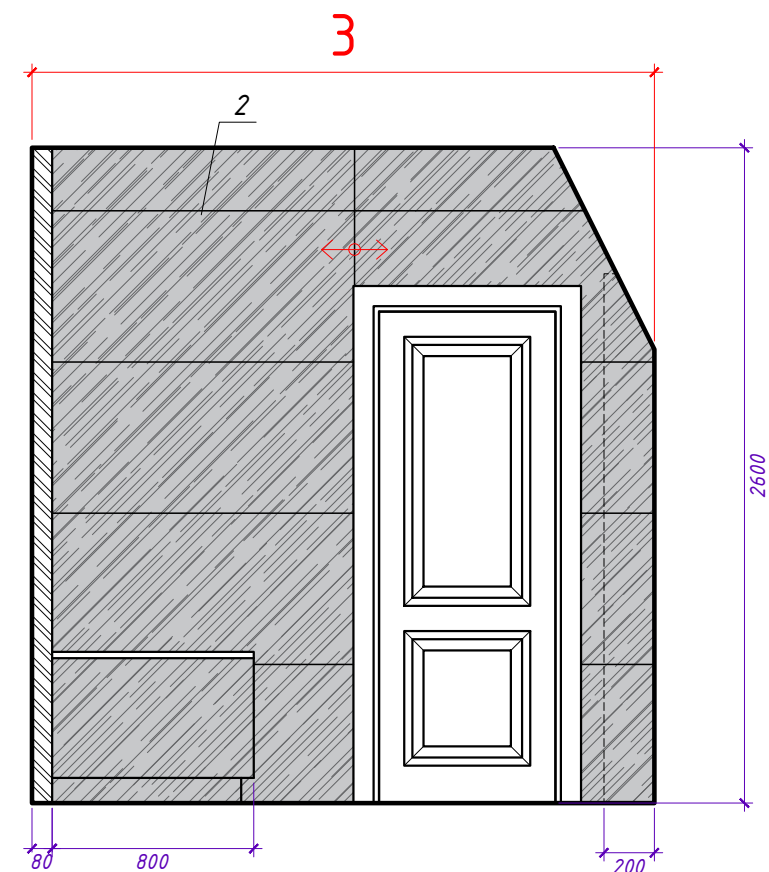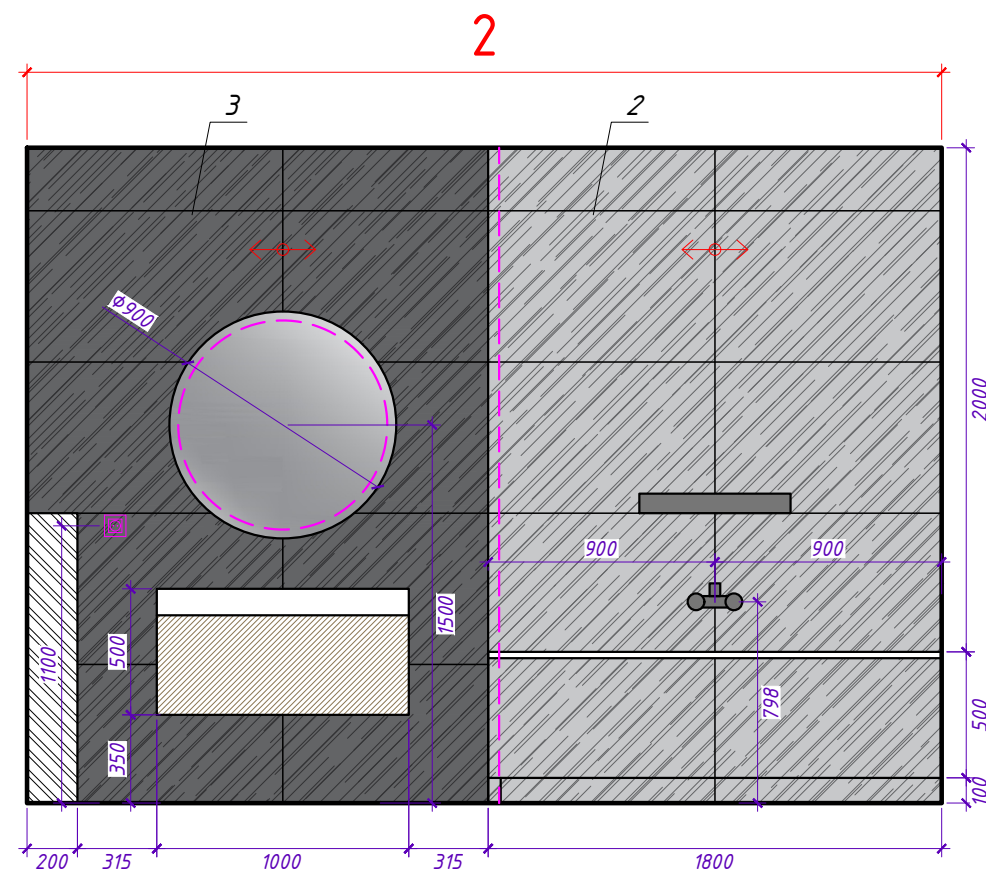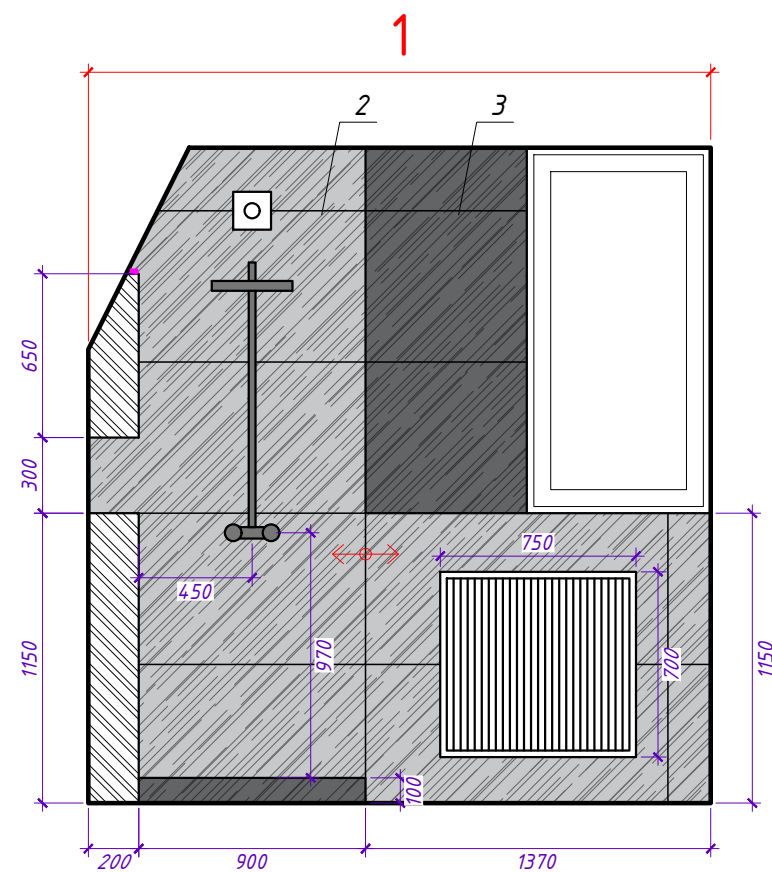

1		КЕРАМА-МАРАЦЦИ ДИСТИНТО БЕЖЕВЫЙ СВЕТЛЫЙ ОБРЕЗНОЙ 15X60 32шм.
2		КЕРАМА-МАРАЦЦИ ПРО СТОУН СЕРЫЙ СВЕТЛЫЙ ОБРЕЗНОЙ 60X119.5 27шм.
3		КЕРАМА-МАРАЦЦИ ПРО СТОУН АНТРАЦИТ ОБРЕЗНОЙ 60X119.5 20шм.
4		КЕРАМА-МАРАЦЦИ ПРО СТОУН СЕРЫЙ СВЕТЛЫЙ ОБРЕЗНОЙ 60X60 23шм.
5		КЕРАМА-МАРАЦЦИ ПРО СТОУН АНТРАЦИТ ОБРЕЗНОЙ 60X60 4шм.