



АЛЬБОМ ЧЕРТЕЖЕЙ К ДИЗАЙН-ПРОЕКТУ КВАРТИРЫ



Краснодар 2024

исходный обмерочный план	1
план монтажа перегородок и фальш-стен	2
мастер-план помещения с размещением оборудования	3
план потолка с уровнями	4
план приборов освещения с привязками	5
спецификация приборов освещения	6
план размещение выключателей и блоков питания, группы включения	7
план размещения розеток	8
план напольных покрытий	9
план маркировки разверток стен	10
развертки стен	11
развертки стен	12
развертки стен	13
развертки стен	14
развертки стен	15
развертки стен	16

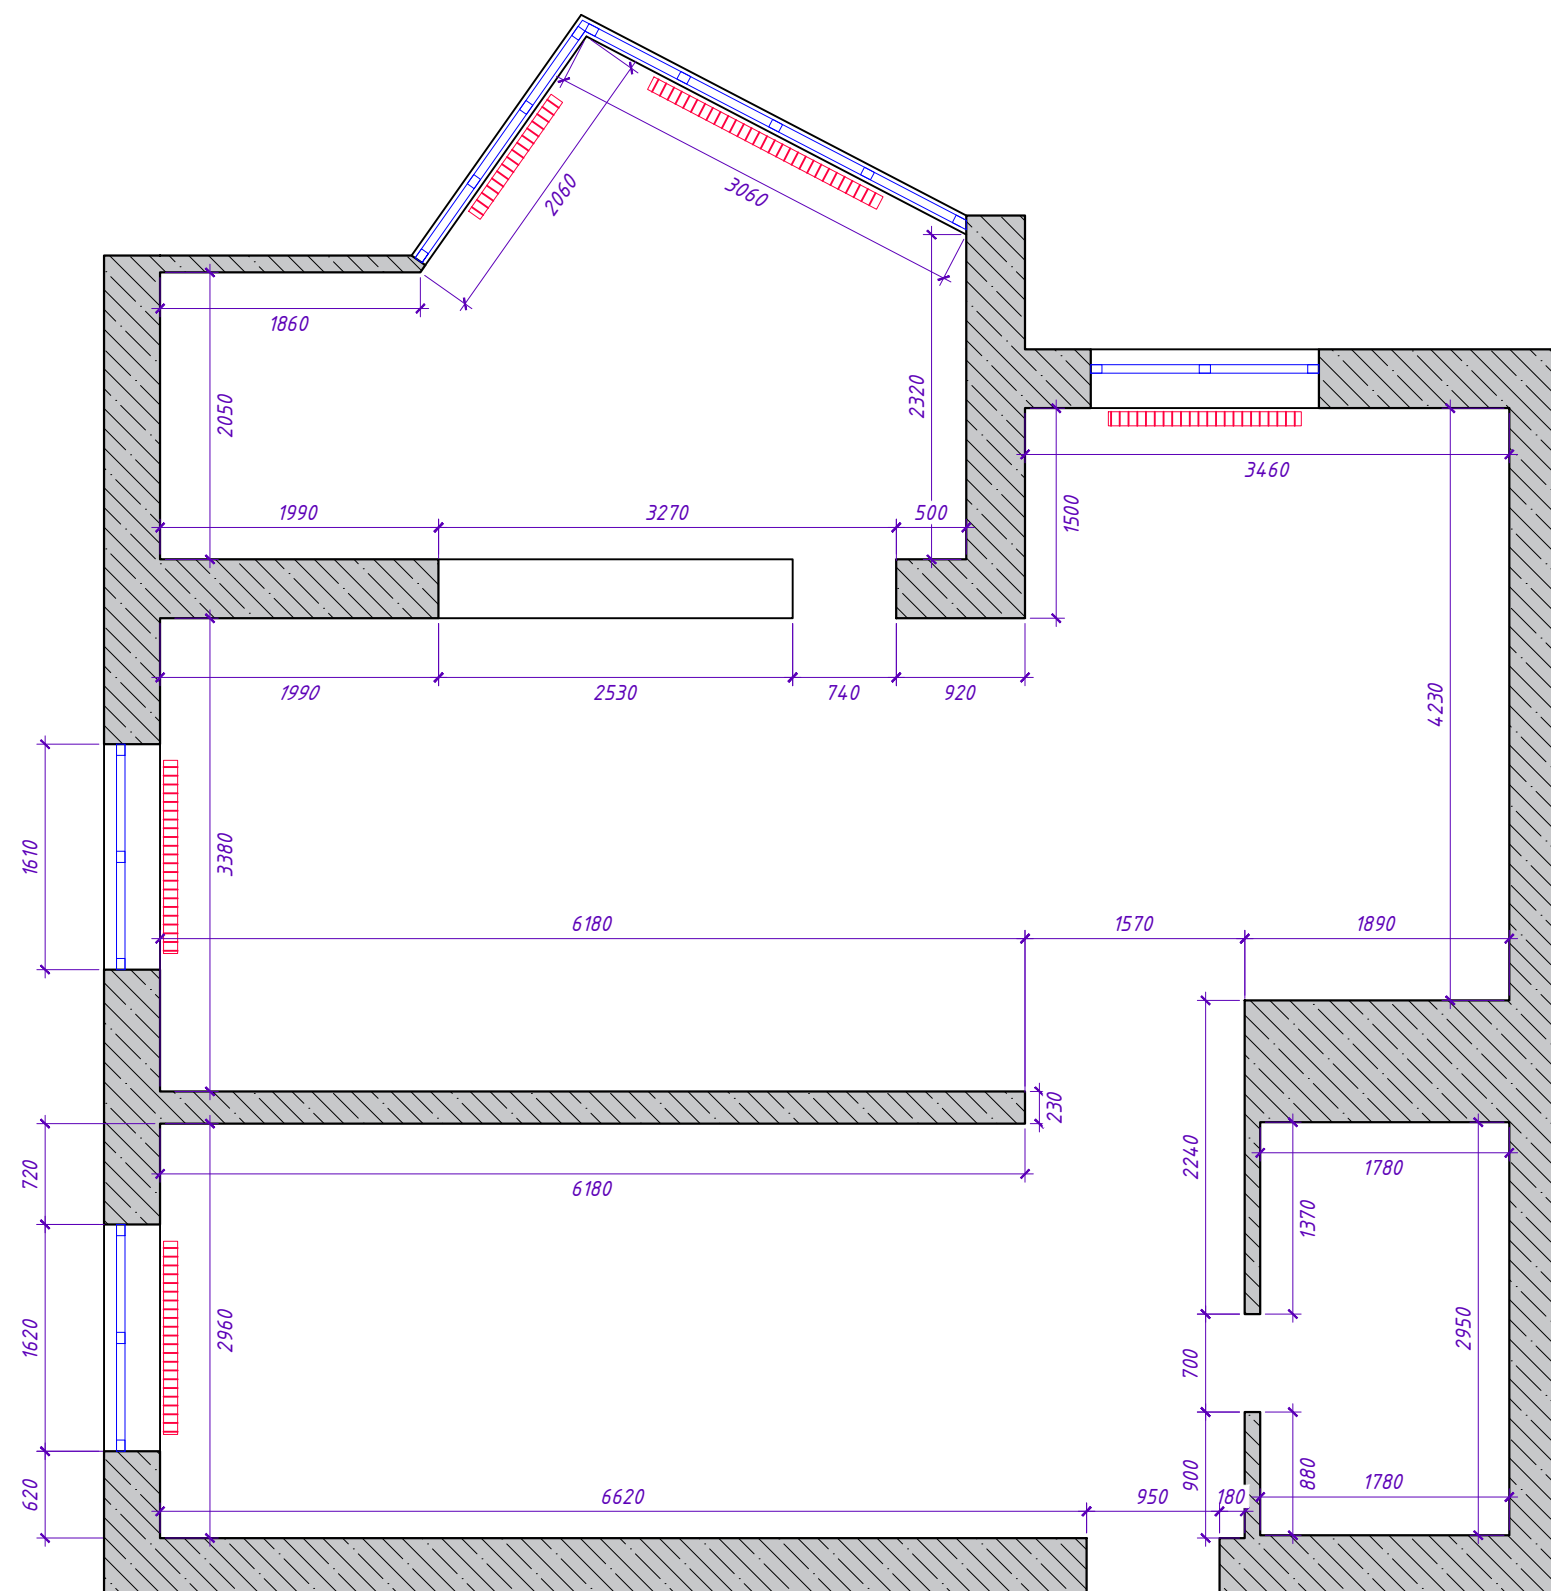

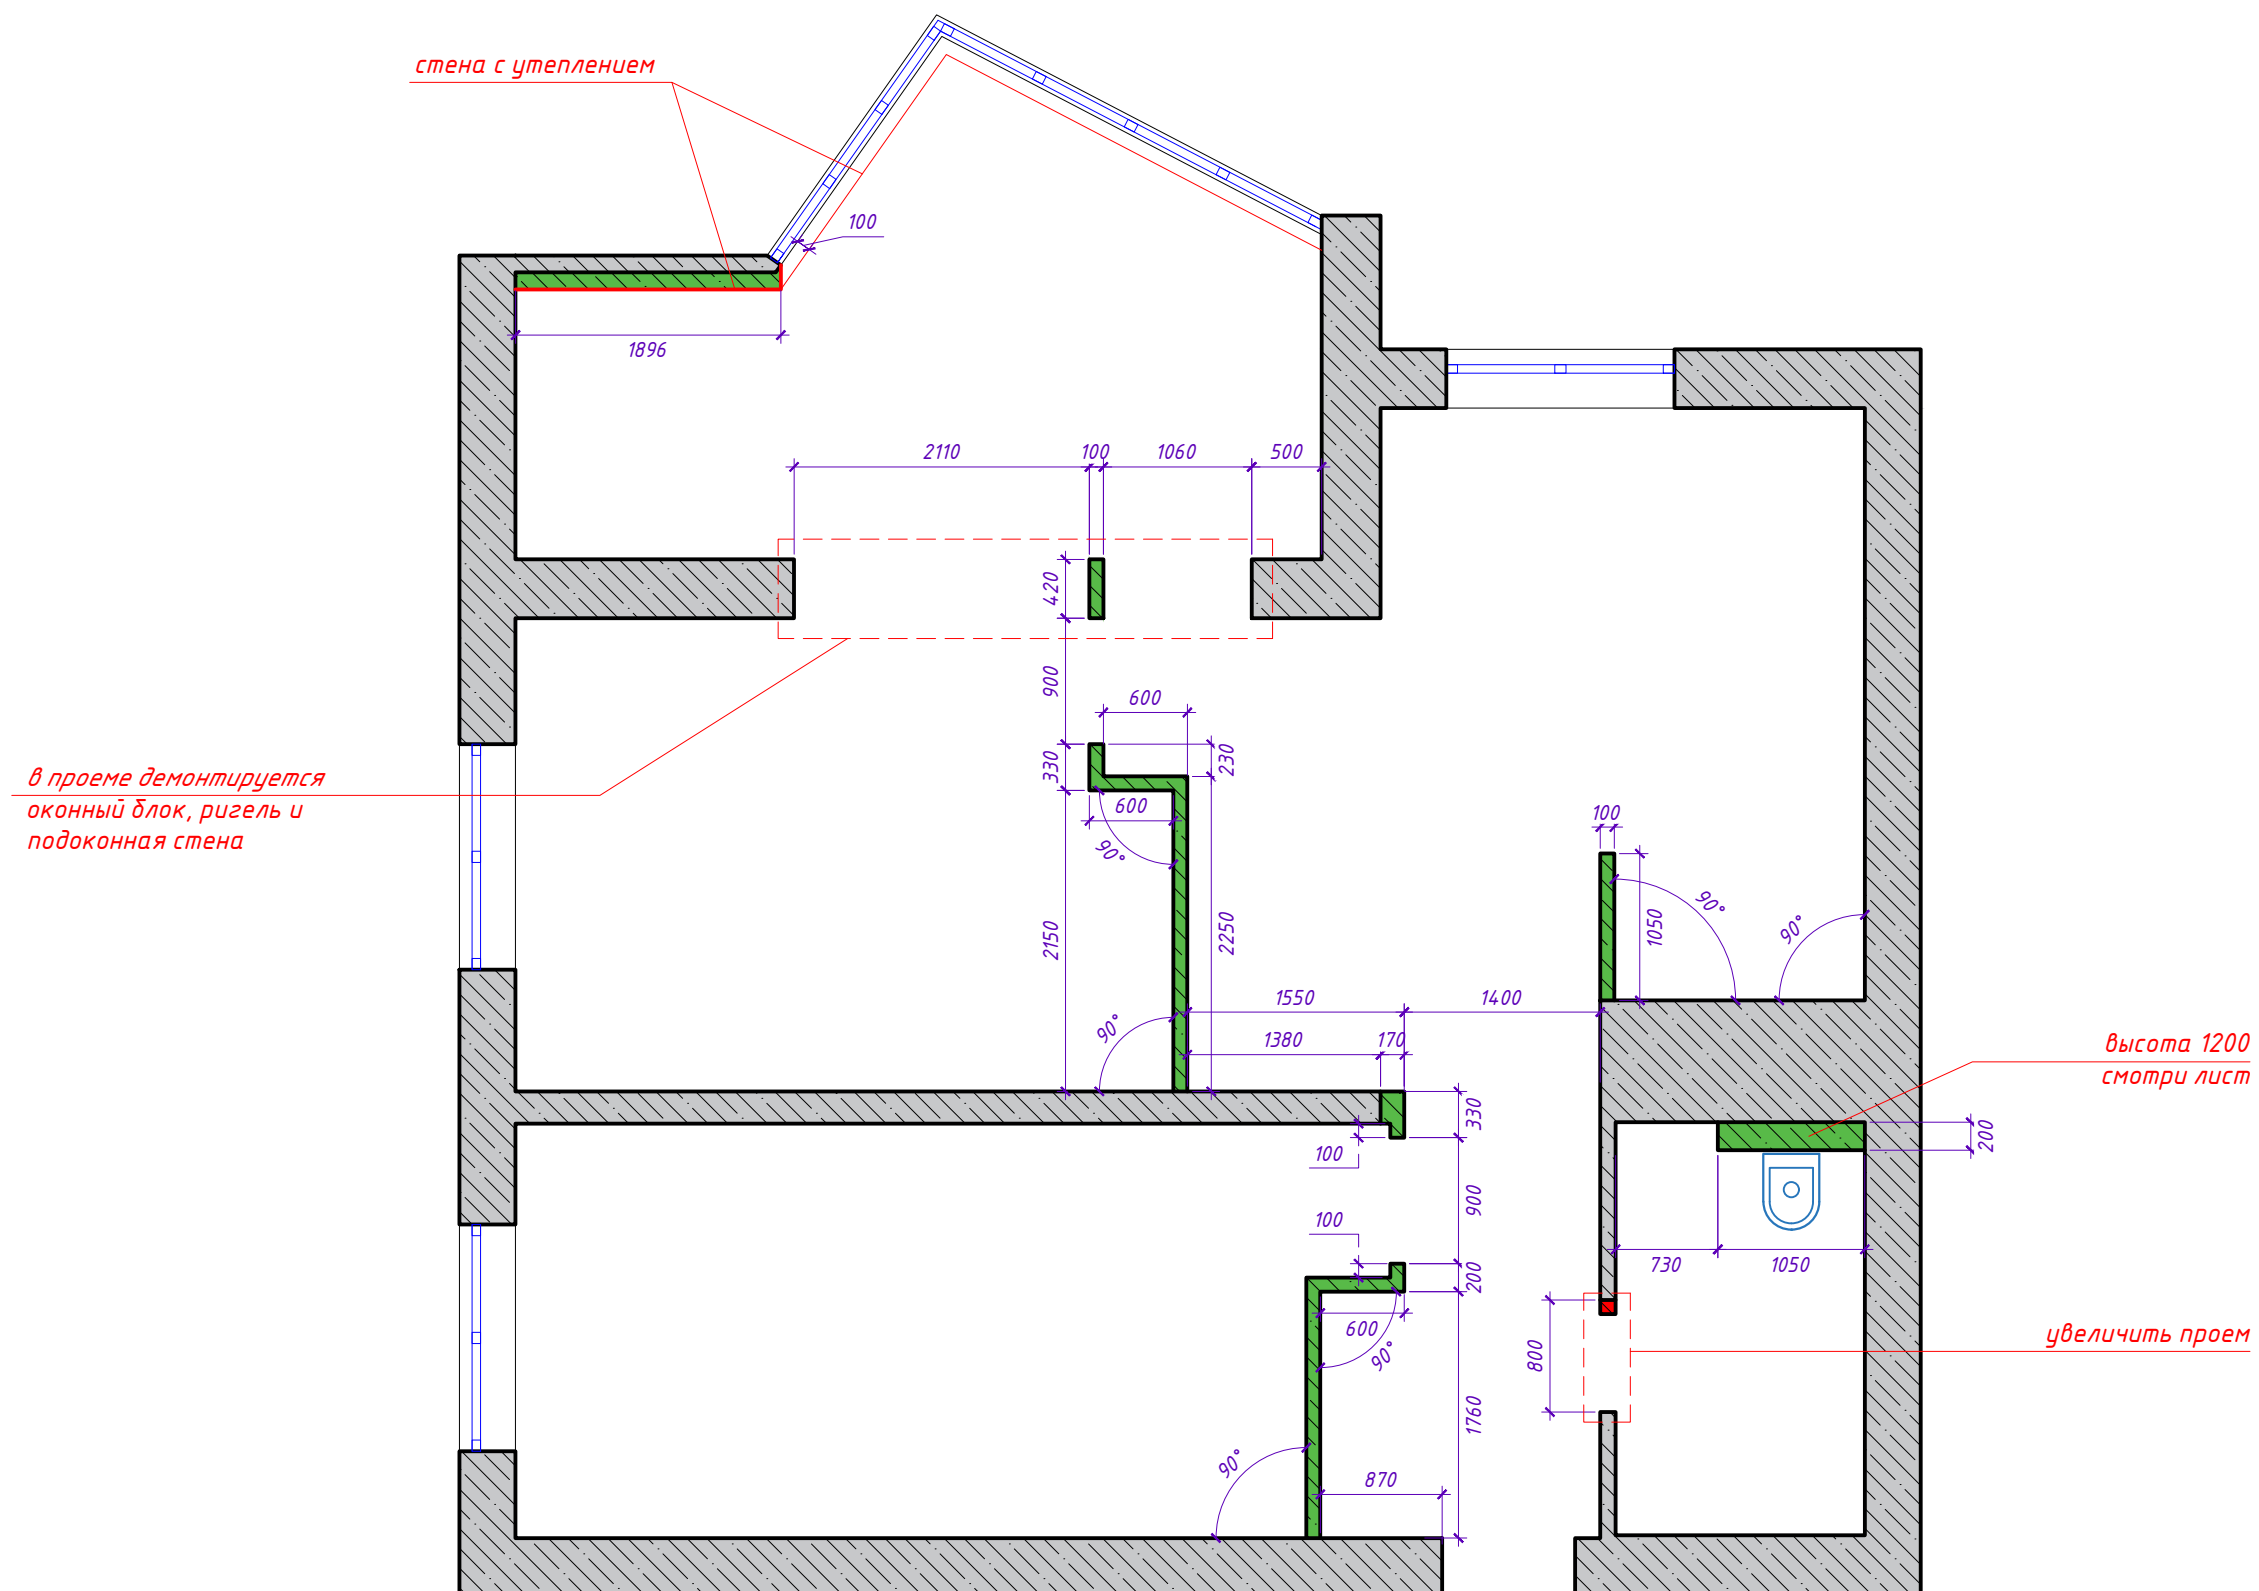

возводимые стены



существующие стены



демонтируемые стены

план монтажа перегородок и
фальш-стен



Лист

2


Формат А3

1	Кухня – гостиная	21,4 м2
2	Прихожая	5,5 м2
3	Балкон	14,7 м2
4	Мастер – спальня	16 м2
5	Спальня	17,3 м2
6	Санузел	5,3 м2

	модель	полотно	кол-во
Дв.1	Profildors, Модель 0 PE, под покраску, кромка черный матовый RAL9005, короб INVISIBLE REVERSE	800*2000	2 шт
Дв. 2	Profildors, Модель 0 PE, под покраску, кромка черный матовый RAL9005, короб INVISIBLE	700*2000	1 шт
Дв. 3	алюминиевый дверной блок со стеклом	по факту	1 шт
Ок. 1	алюминиевый оконный блок	по факту	1 шт
Дв. 4	Входная Тorex, Рисунок: Х6-НТ2, ПВХ Оскуро / ПВХ Бьянко	по факту	1 шт

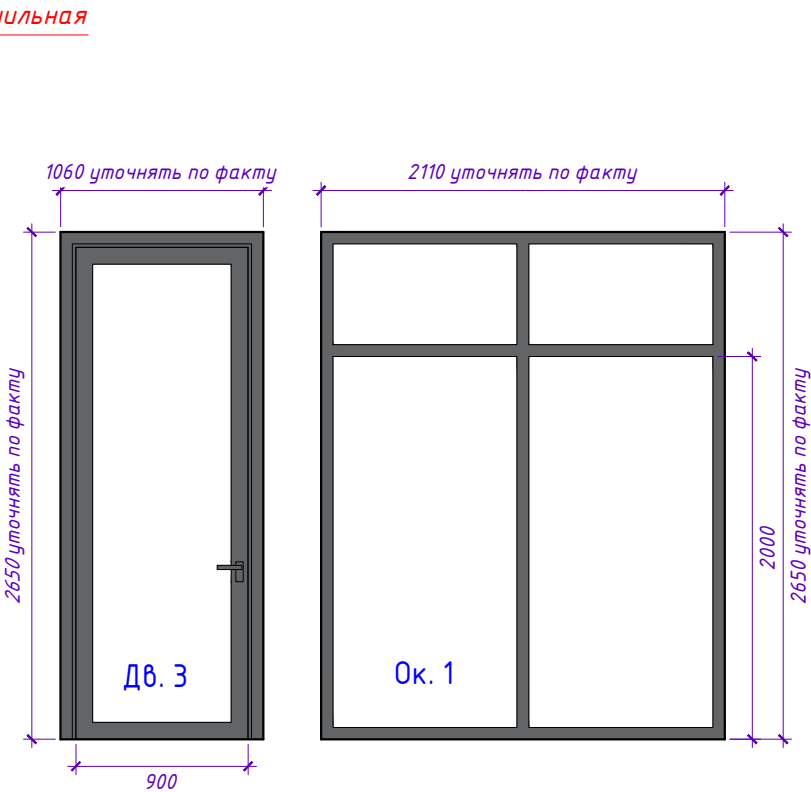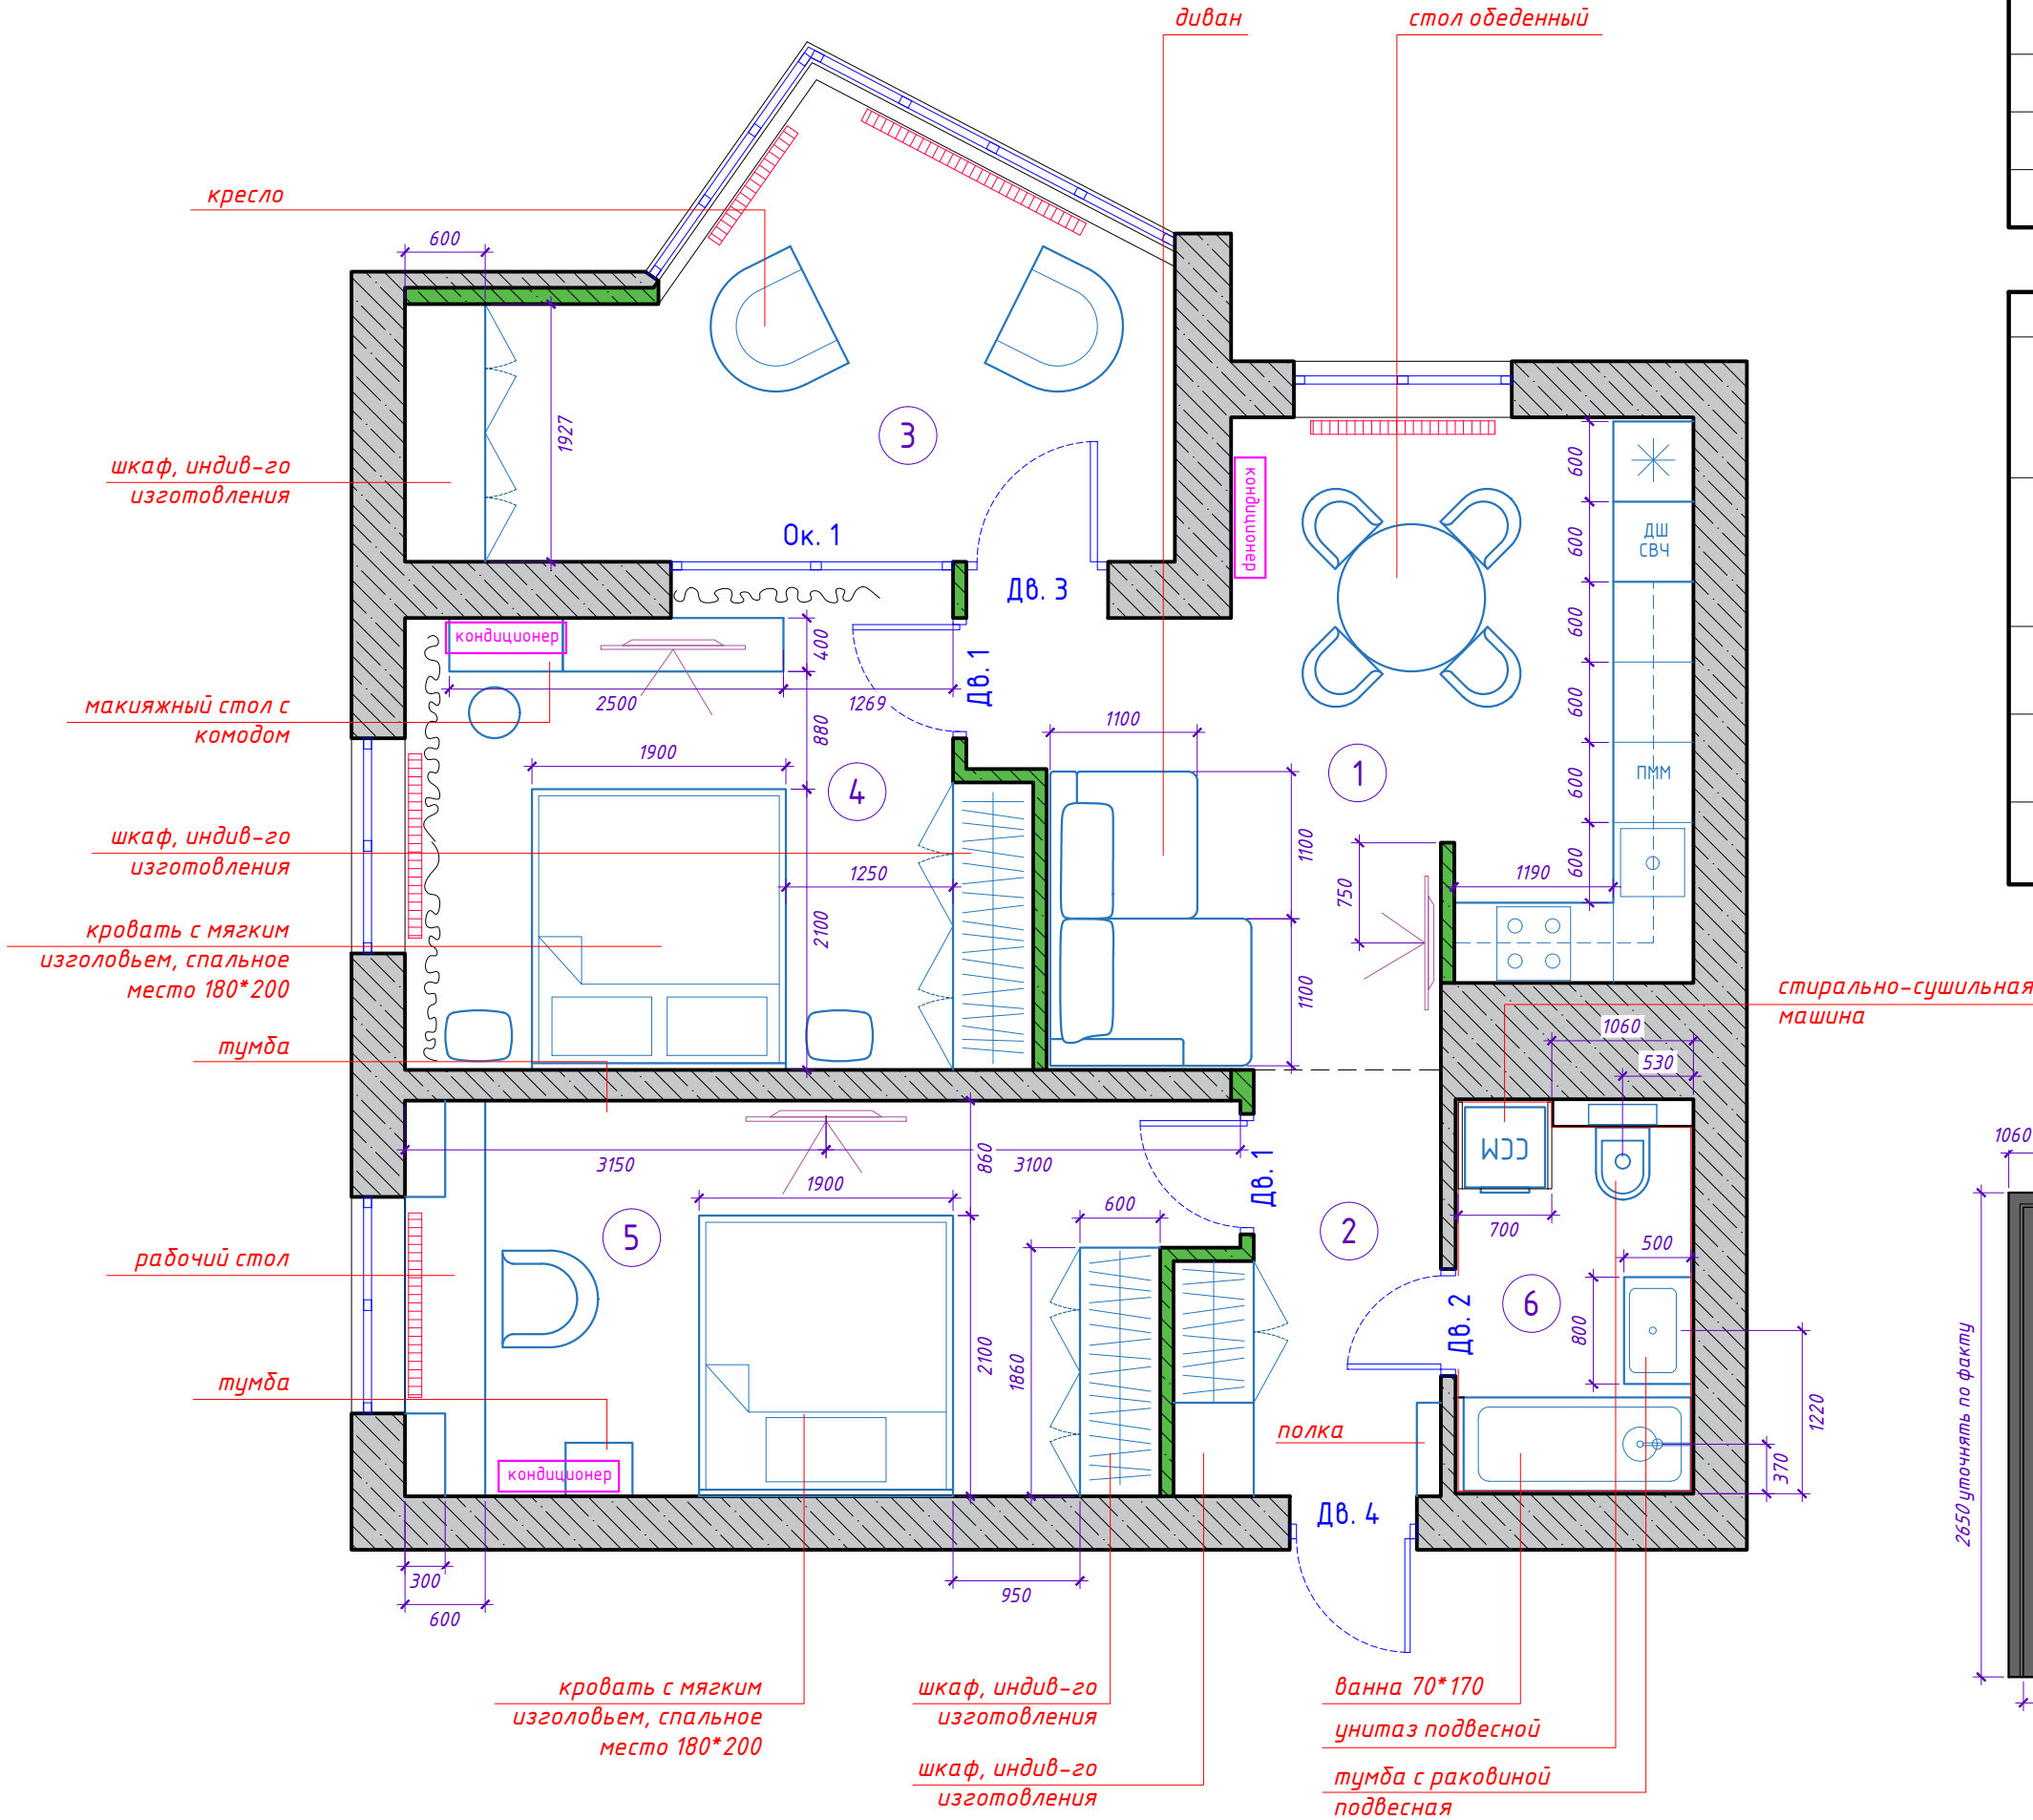


шинопровод встраиваемый,
установка до монтажа ГКЛ

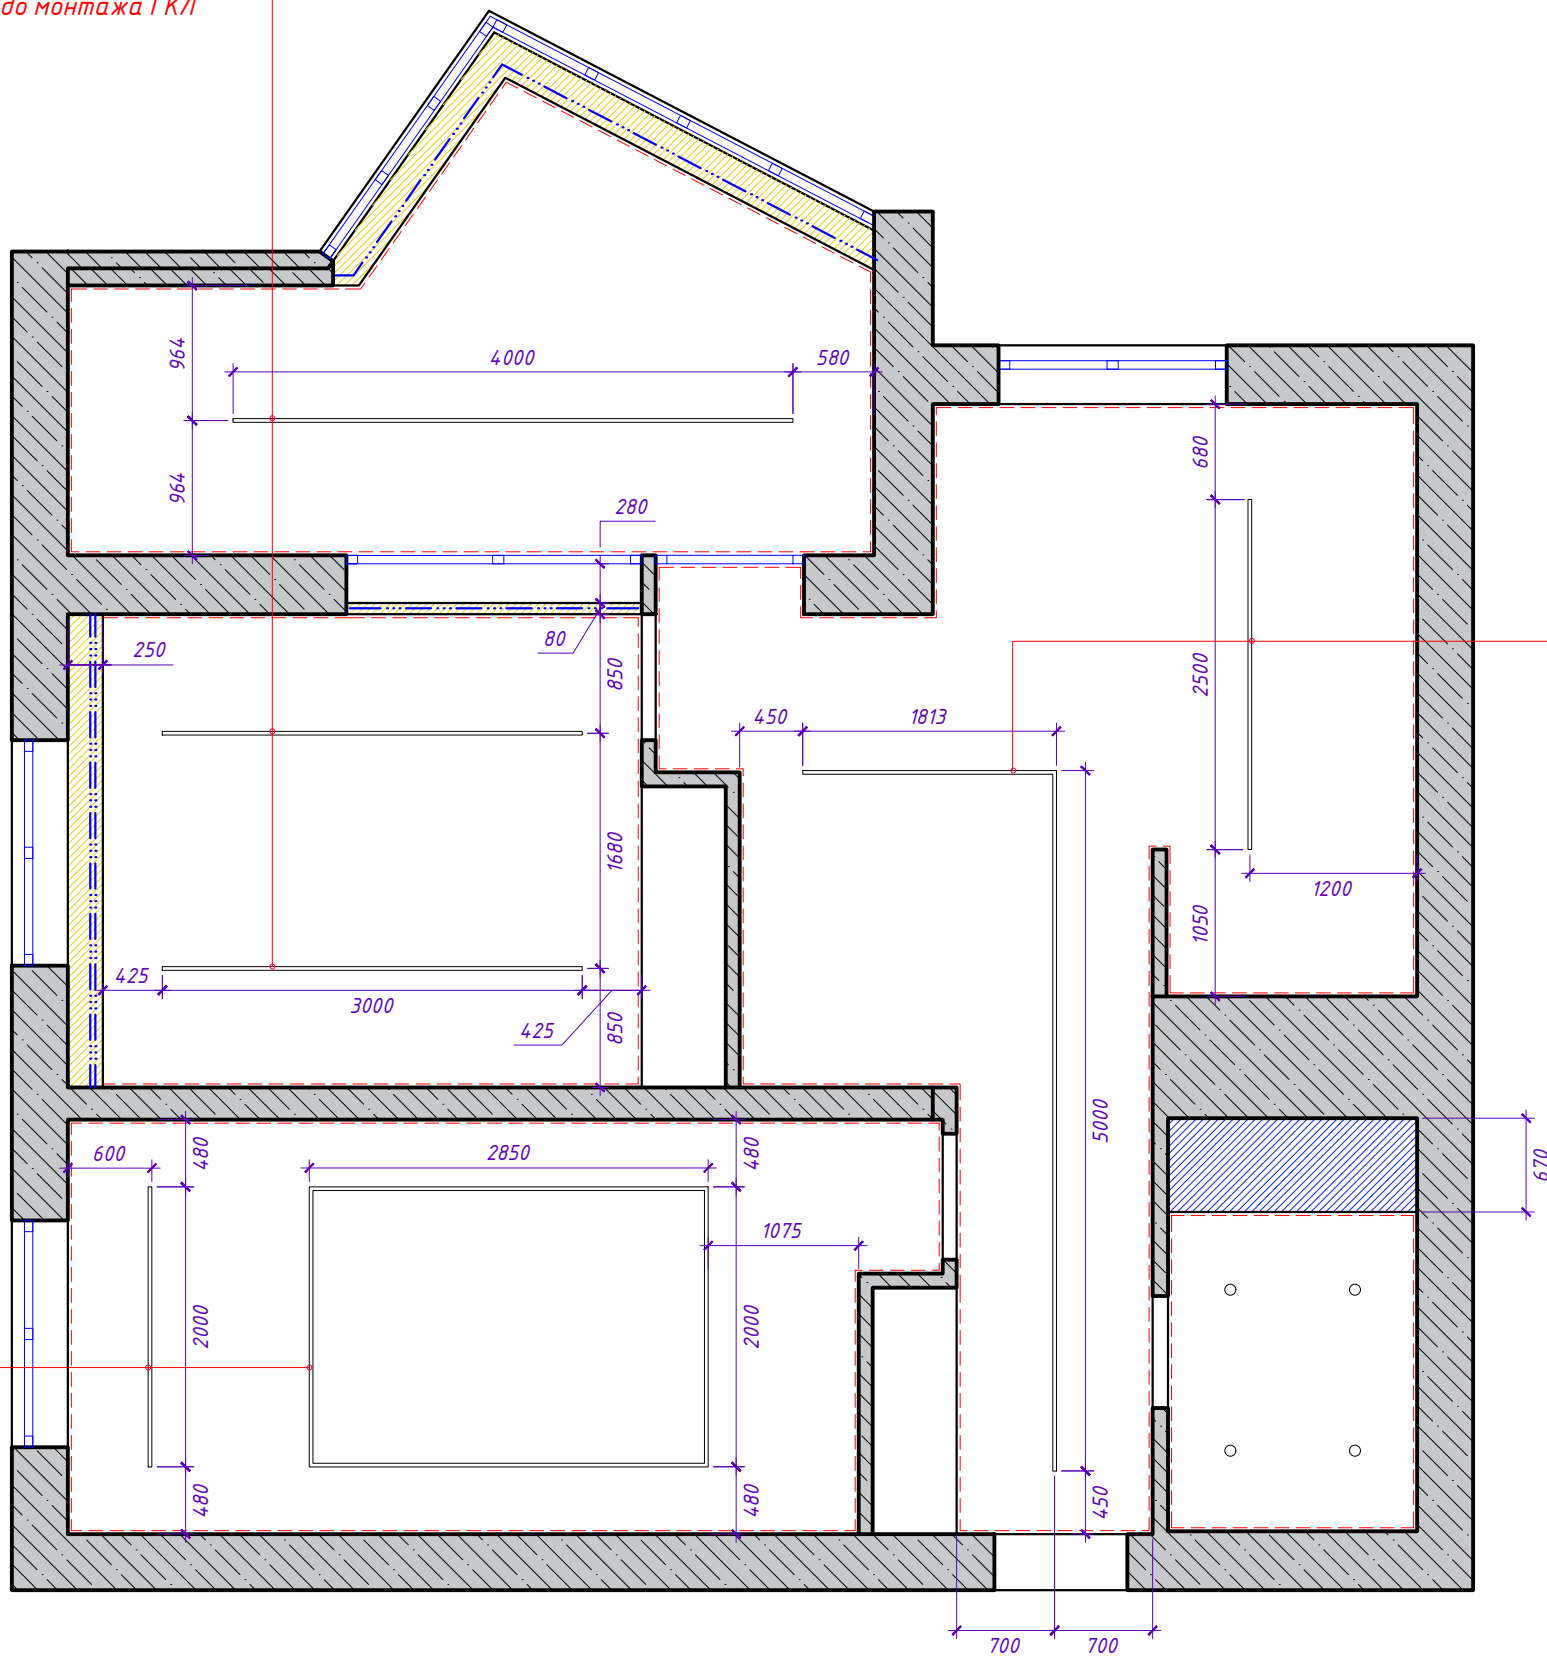


шинопровод
встраиваемый,
установка до
монтажа ГКЛ

шинопровод
встраиваемый,
установка до
монтажа ГКЛ


		кол-во	опуск от перекрытия
	ГКЛ 12,5 мм	77,5 м2	-60
	штукатурка	2,2 м2	-15
	ГКЛ 12,5 мм	1,2 м2	-210
	теневого профиля черный для ГКЛ 12,5 мм	85 м.п.	
	потолочный карниз для штор однорядный	7 м.п.	
	потолочный карниз для штор двухрядный	3,4 м.п.	

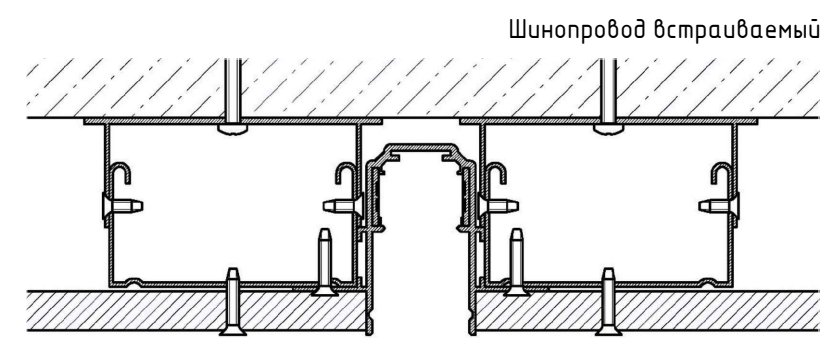

Размеры встраиваемого
шинопровода под ГКЛ 12,5 мм

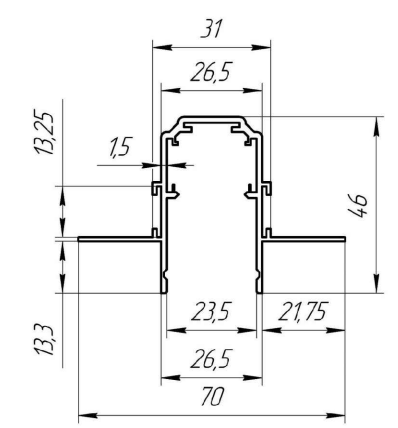




Перед монтажом шинпровода внимательно ознакомится с инструкцией по монтажу

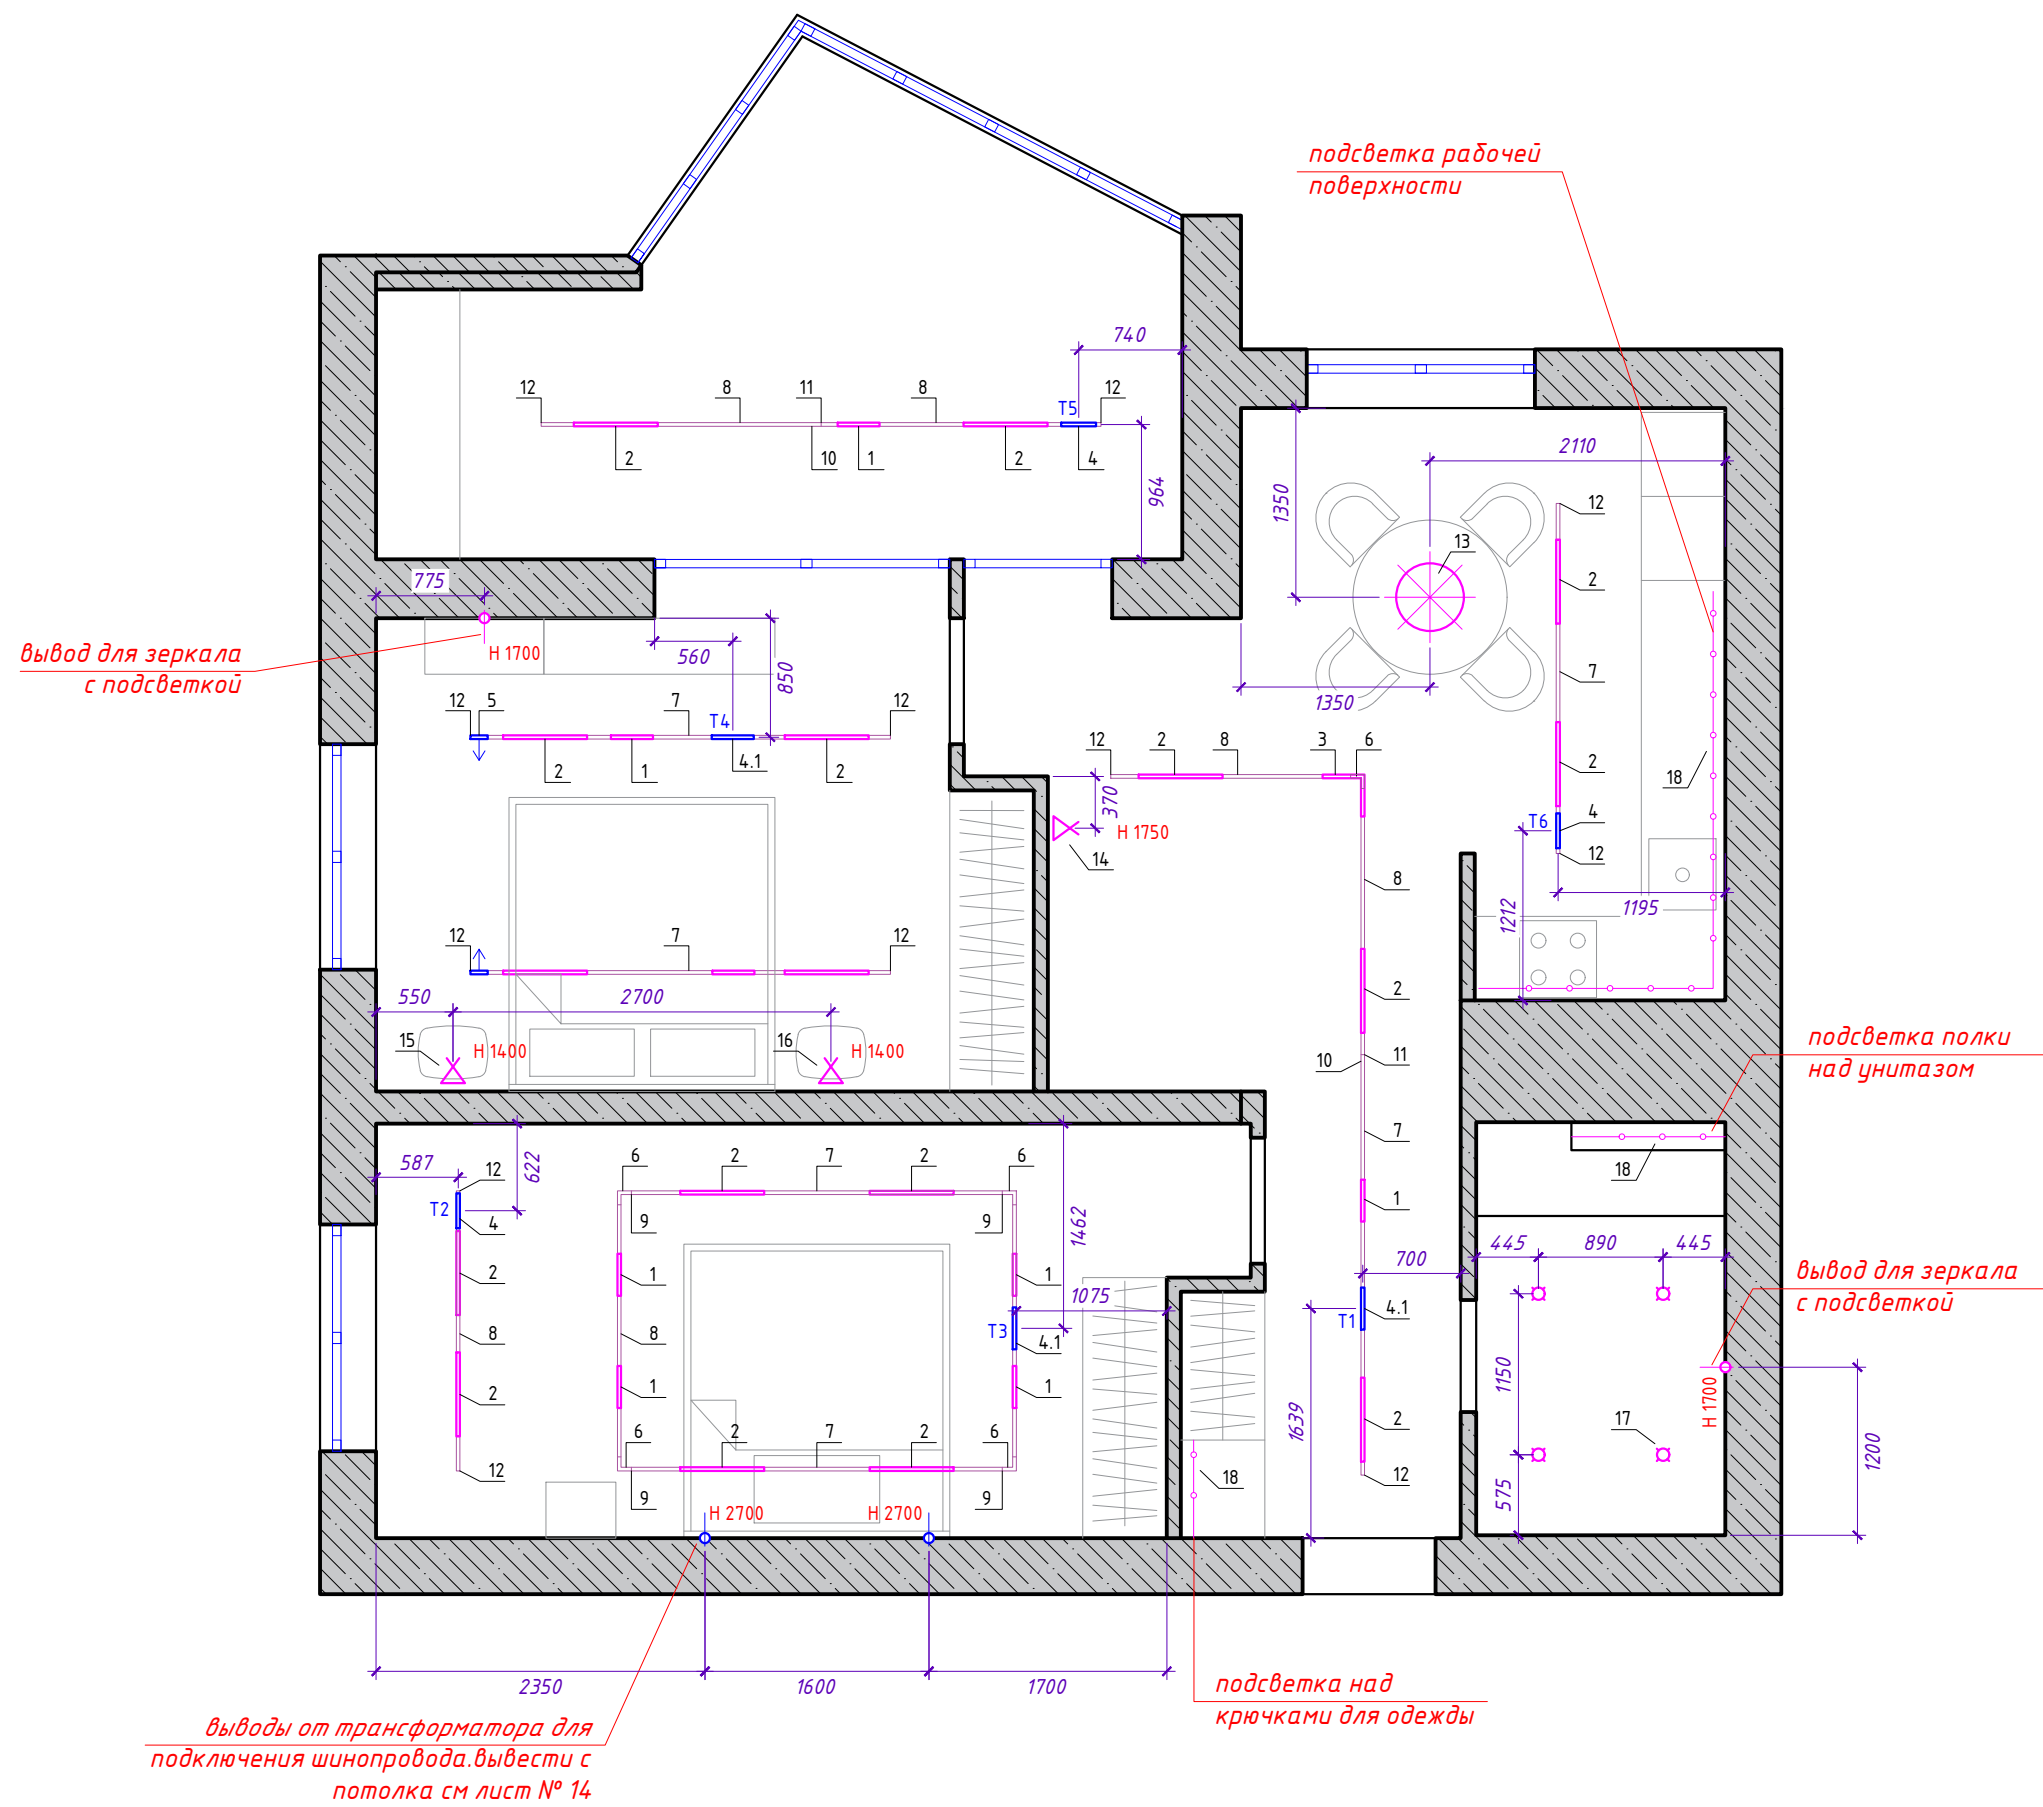


	люстра
	бра
	точечный ИС
	выключатель проходной
	выключатель одноклавишный
	выключатель двухклавишный
	светодиодная лента
	блок питания для светодиодной ленты выносной
	модуль ввода питания в шинпровод
	трековый светильник на шинпроводе
	блок питания встраиваемый на шинпроводе
	вывод питания 220V
	вывод питания низковольтный для питания светодиодной ленты

1		Магнитная трековая система MAYTONI EXILITY, Трековый светильник Basis TR030-2-12W4K-B, 300мм	8 шт
2		Магнитная трековая система MAYTONI EXILITY, Трековый светильник Basis TR030-2-24W4K-B, 600мм	17 шт
3		Магнитная трековая система MAYTONI EXILITY, Трековый светильник Basis Angle TR042-2-24W4K	1 шт
4		Магнитная трековая система MAYTONI EXILITY, Блок питания встраиваемый 48 Вольт, 100Вт, TRX034DR4-100B	3 шт
4.1		Блок питания встраиваемый 48 Вольт, 200Вт, TRX034DR4-200B	3 шт
5		Магнитная трековая система MAYTONI EXILITY, Ввод питания, TRA034B-42B	2 шт
6		Магнитная трековая система MAYTONI EXILITY, Коннектор угловой встраиваемый под ГКЛ 12,5мм черный TRA034CL-42.12B	5 шт
7		Магнитная трековая система MAYTONI EXILITY, Шинопровод 3м встраиваемый под ГКЛ 12,5мм, черный TRX034-423.12B	6 шт
8		Шинопровод 2м встраиваемый под ГКЛ 12,5мм, черный TRX034-422.12B	7 шт
9		Магнитная трековая система MAYTONI EXILITY, Коннектор питания угловой 15см черный TRA034CPC-42B-15	4 шт

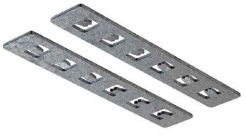
10		Магнитная трековая система MAYTONI EXILITY, Коннектор питания прямой черный TRA034PC-42B	2 шт
11		Магнитная трековая система MAYTONI EXILITY, Коннектор прямой комплект 2шт TRA034C-42S	2 шт
12		Магнитная трековая система MAYTONI EXILITY, Заглушки к встраиваемому шинопроводу комплект 2шт черный TRA034EC-42B	6 шт
13		Подвесной светильник LAMPATRON RIBERT	1 шт
14		Настенный светильник LUNAIRE Romatti, Черный	1 шт
15		RUDY Odeon Light 3890/20WL	1 шт
16		RUDY Odeon Light 3890/36WLP	1 шт
17		Встраиваемый точечный светильник	4 шт

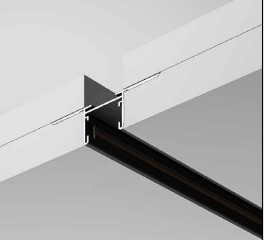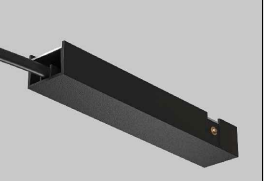18		Лента COB сплошной засветки без видимых точек светодиодов Дневной 4500 К, 900 lm/m, минимальный отрезок 10мм в профиле черного цвета с рассеивателем	6 м
19		Магнитная трековая система MAYTONI BASITY (15мм), Шинопровод 3м встраиваемый под ГКЛ 12,5мм Bacity, черный TRX172-123B	2 шт
20		Магнитная трековая система MAYTONI BASITY (15мм), Ввод питания Bacity, черный TRA172B-1B	2 шт
21		Магнитная трековая система MAYTONI BASITY (15мм), Трековый светильник Focus Led Bacity 5Вт TR176-1-5WTW-M-B	1 шт
22		Магнитная трековая система MAYTONI BASITY (15мм), Трековый светильник Focus Duo Bacity 10Вт TR176-1-2X5WTW-M-B	1 шт
23		Магнитная трековая система MAYTONI BASITY (15мм), Трековый светильник Luna Bacity 5Вт TR177-1-5WTW-B	2 шт


спецификация модульных розеток и выключателей	
модуль розетки 220V	23 шт
модуль розетки RJ45	2 шт
модуль выключателя 1кл.	8 шт
модуль выключателя 2кл.	1 шт
модуль выключателя проходного	6 шт
модуль выключателя промежуточного	1 шт
рамка 1 поста	13 шт
рамка 2 поста	9 шт
рамка 3 поста	4 шт

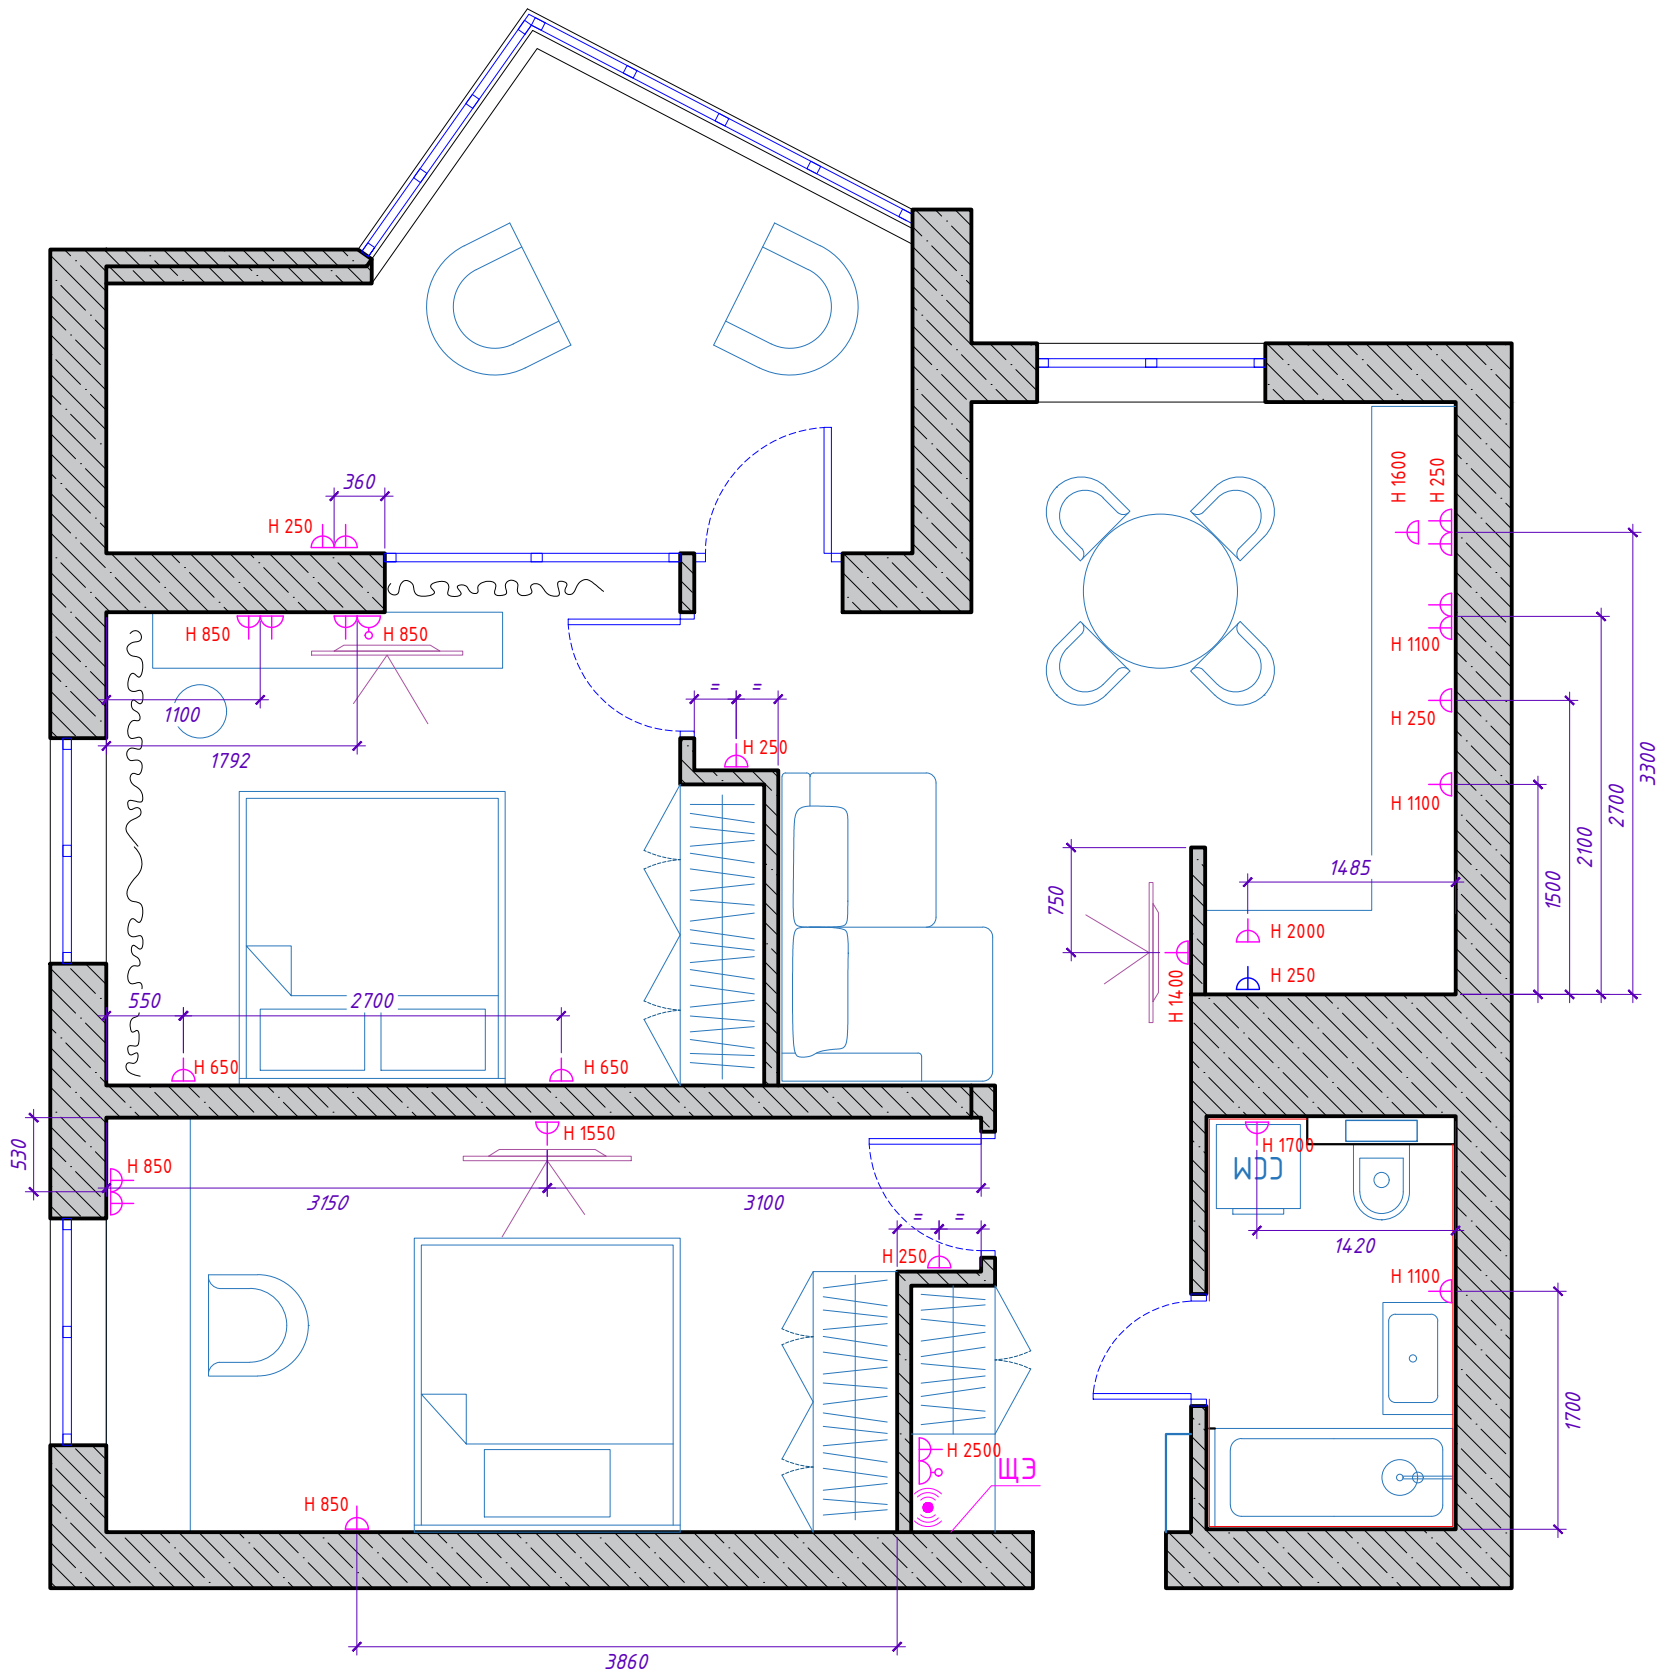



	розетка 220V
	розетка 220V 32A
	розетка информационная RJ45
	роутер WI-FI
	щит электрический квартирный


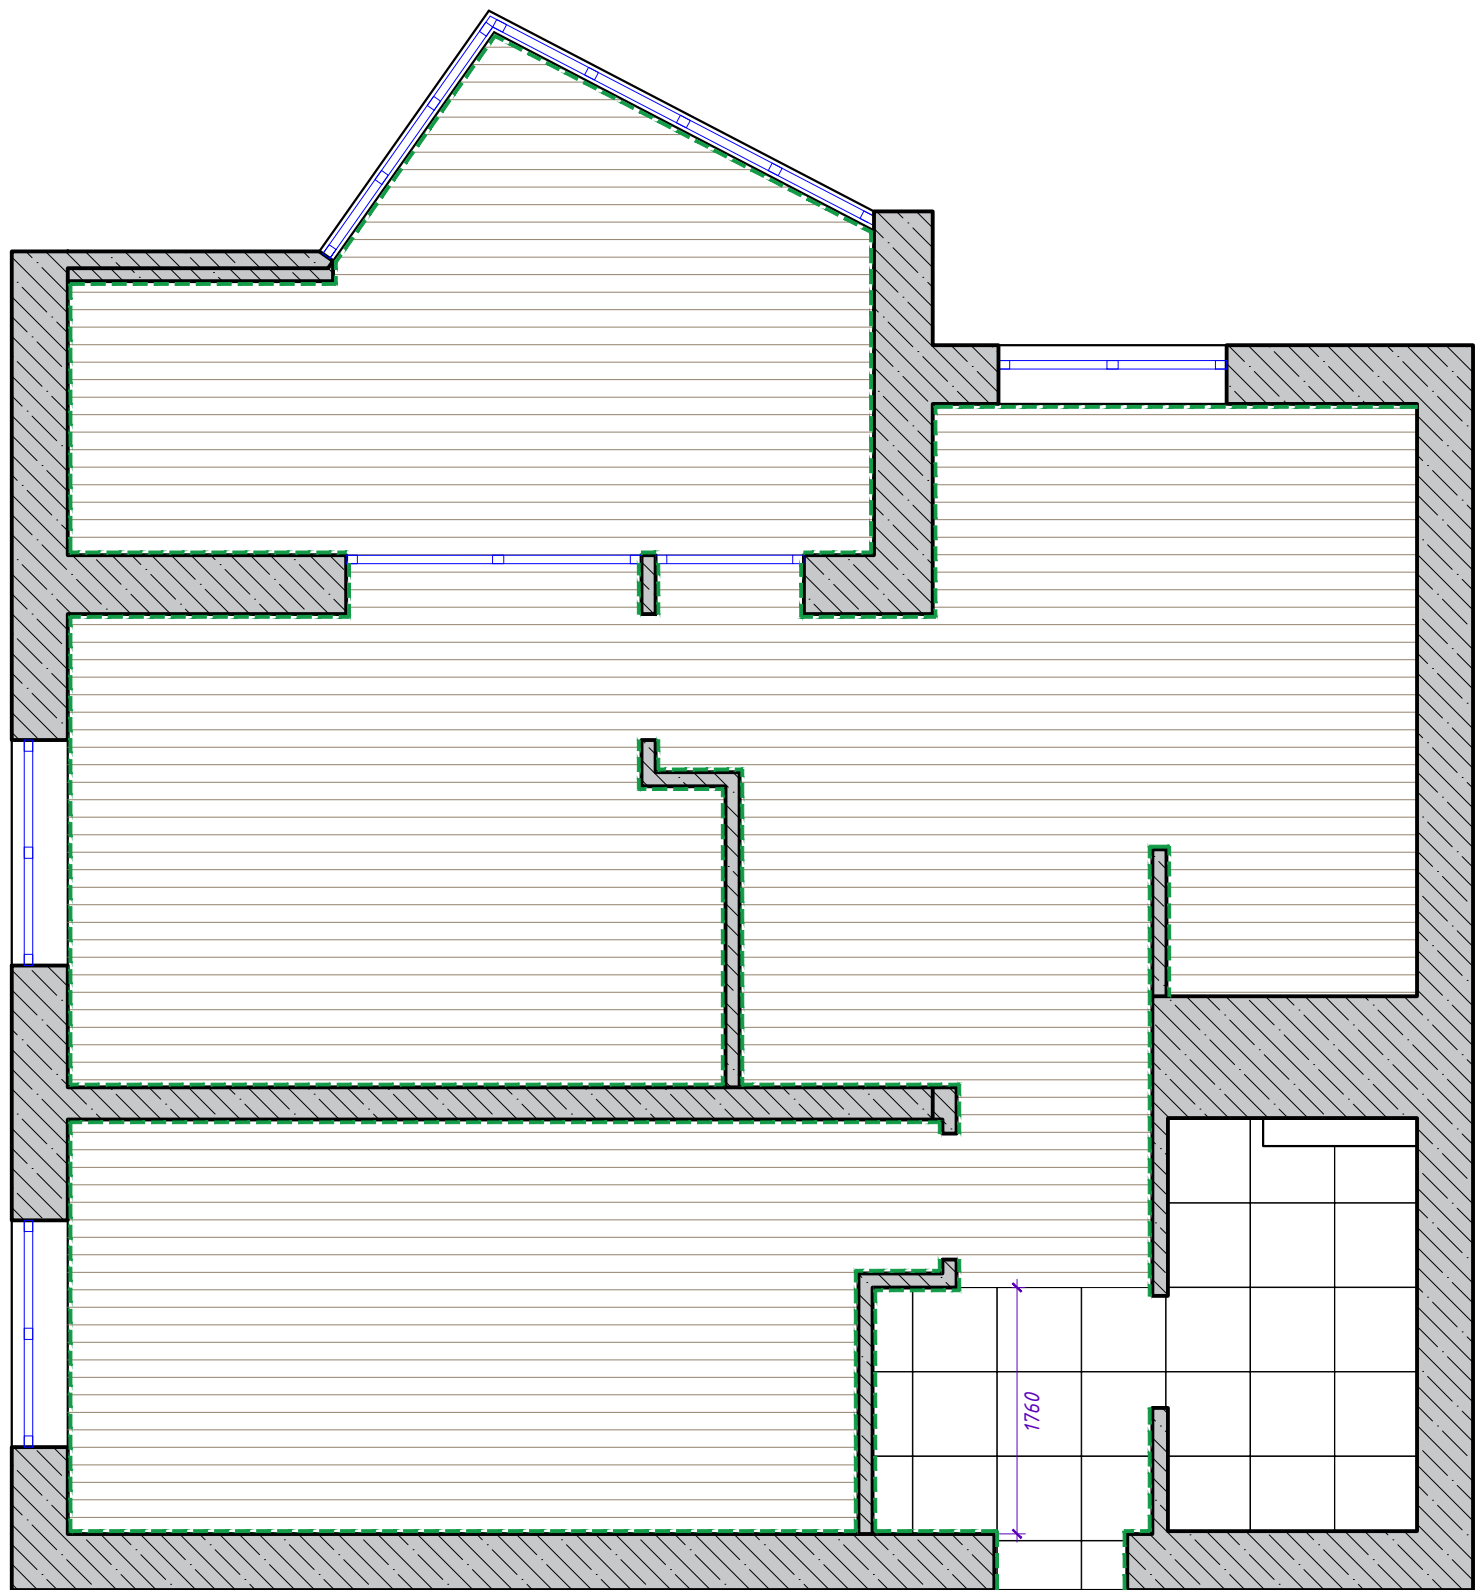




скрытый плинтус




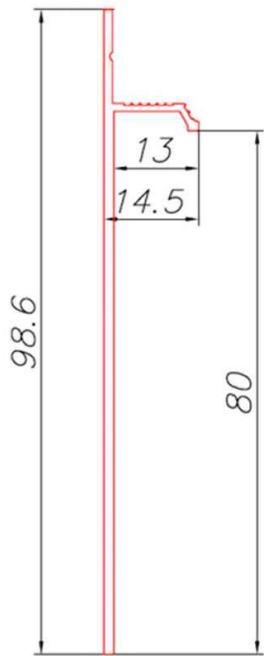





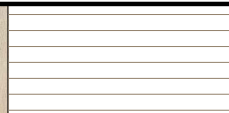
					Инженерная доска ESSE WILLIAMS	72 м2
					керамогранит Vitra Newcon Белый Матовый R10A	28 шт
						
						
					Плинтус скрытого монтажа	66 м.п.



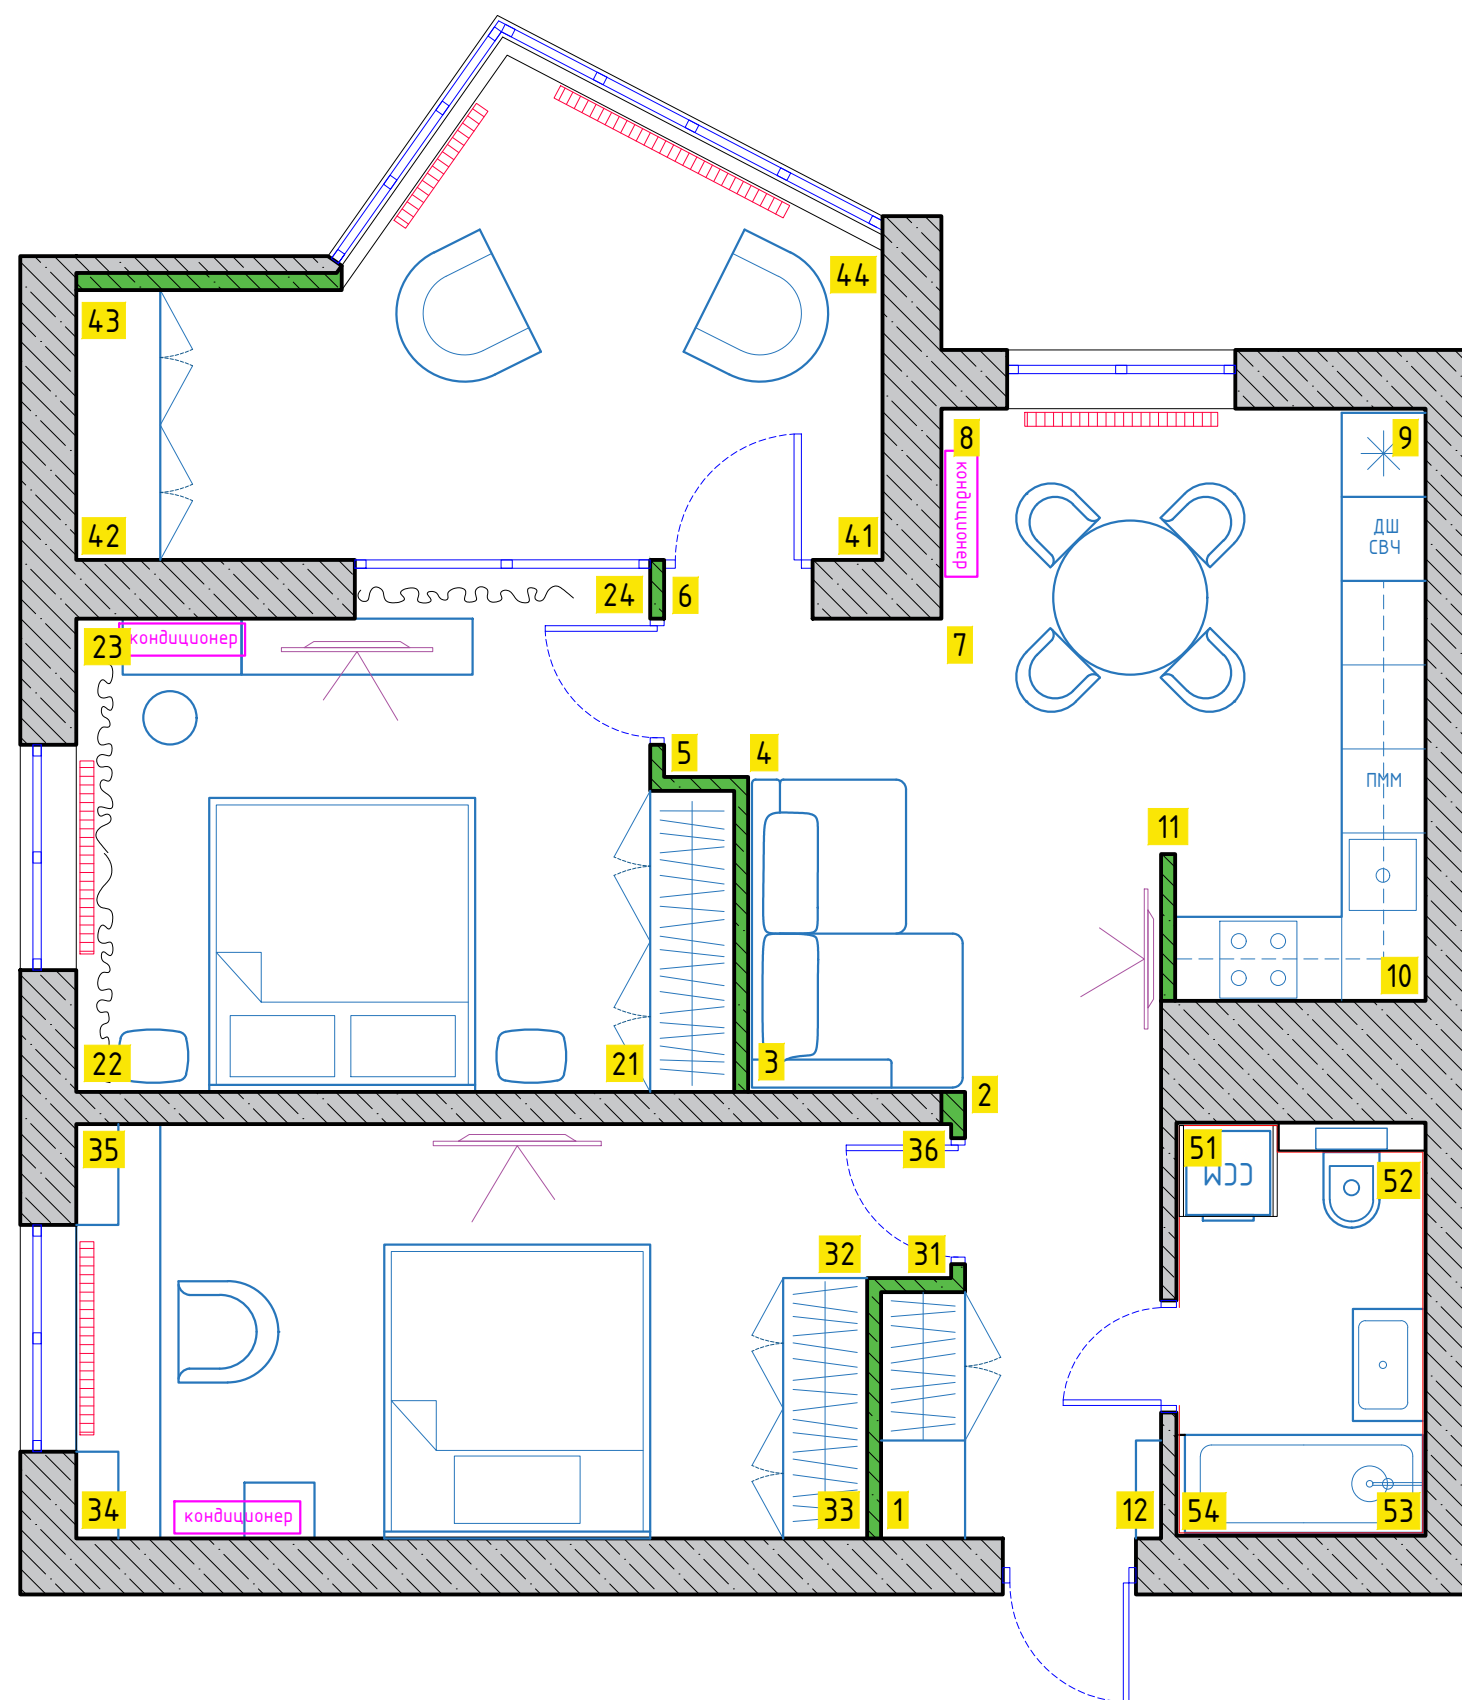








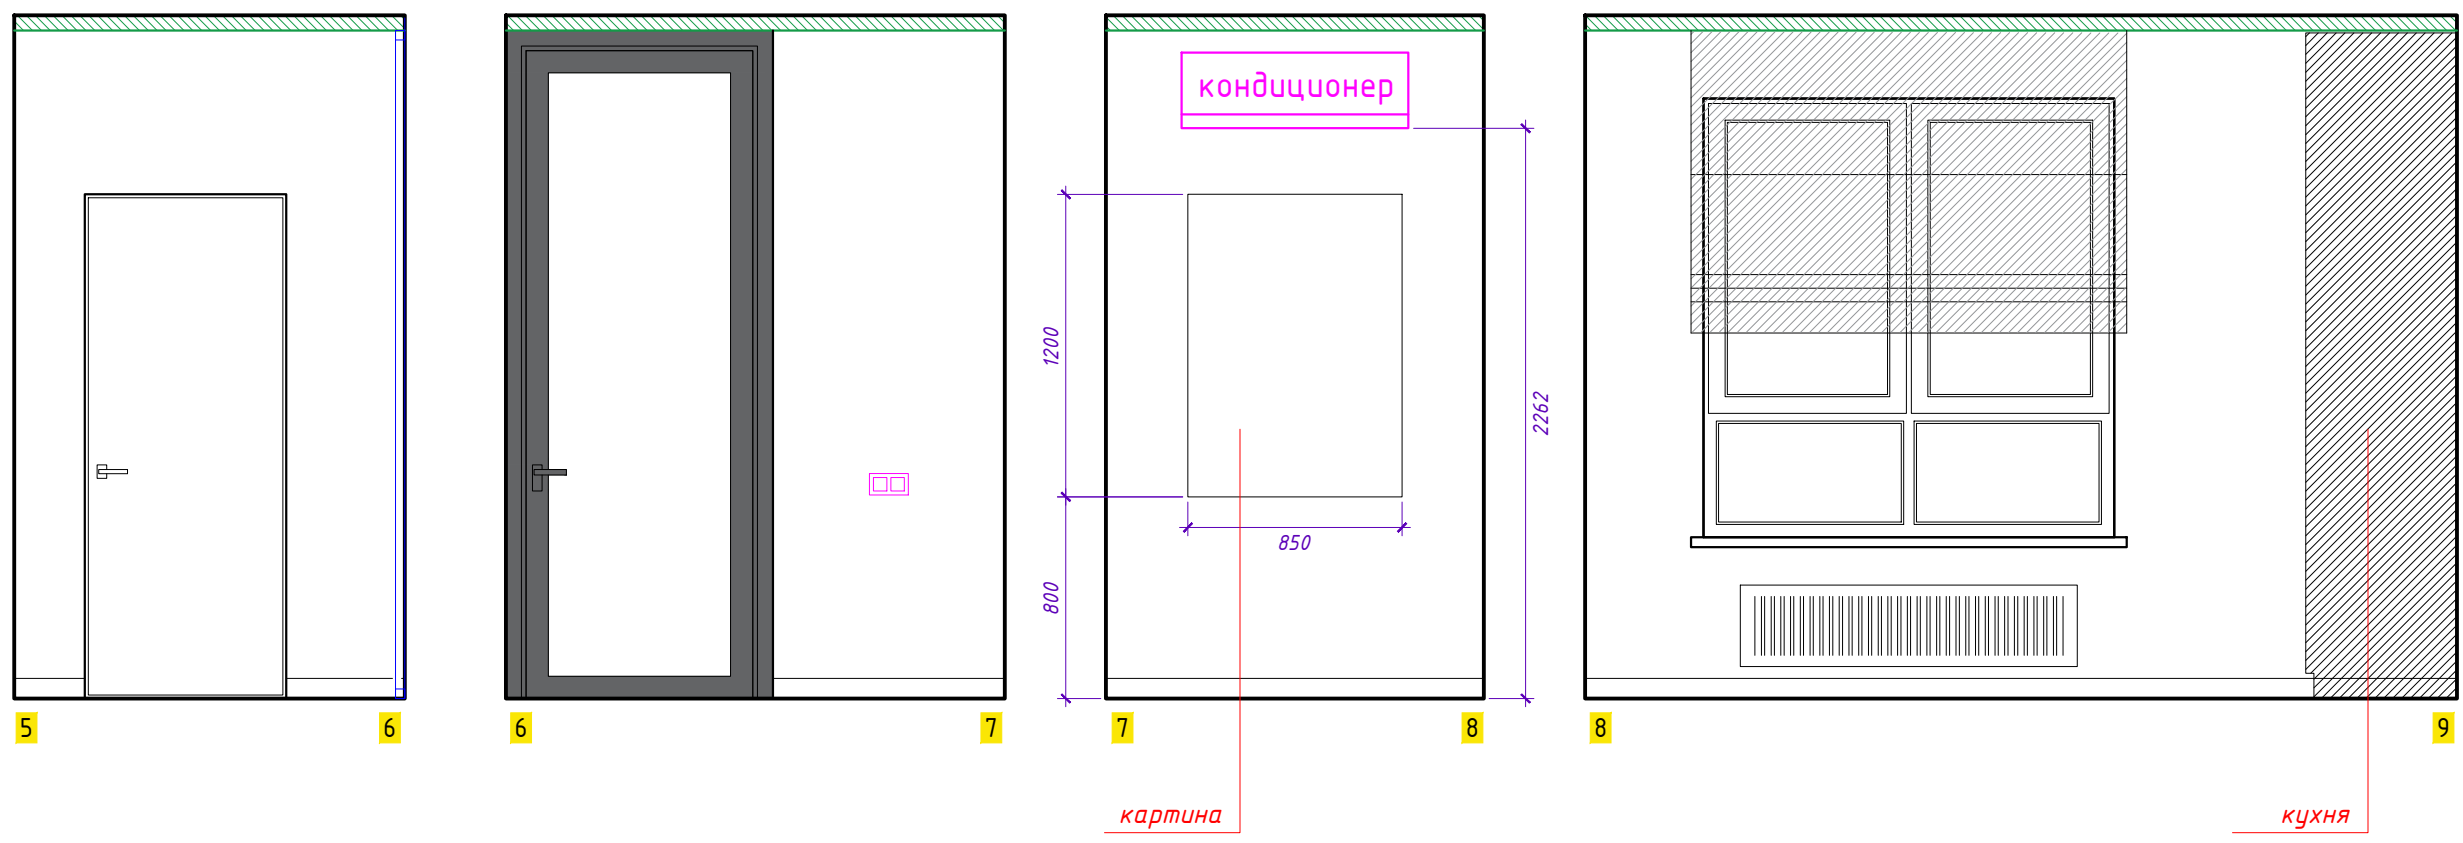
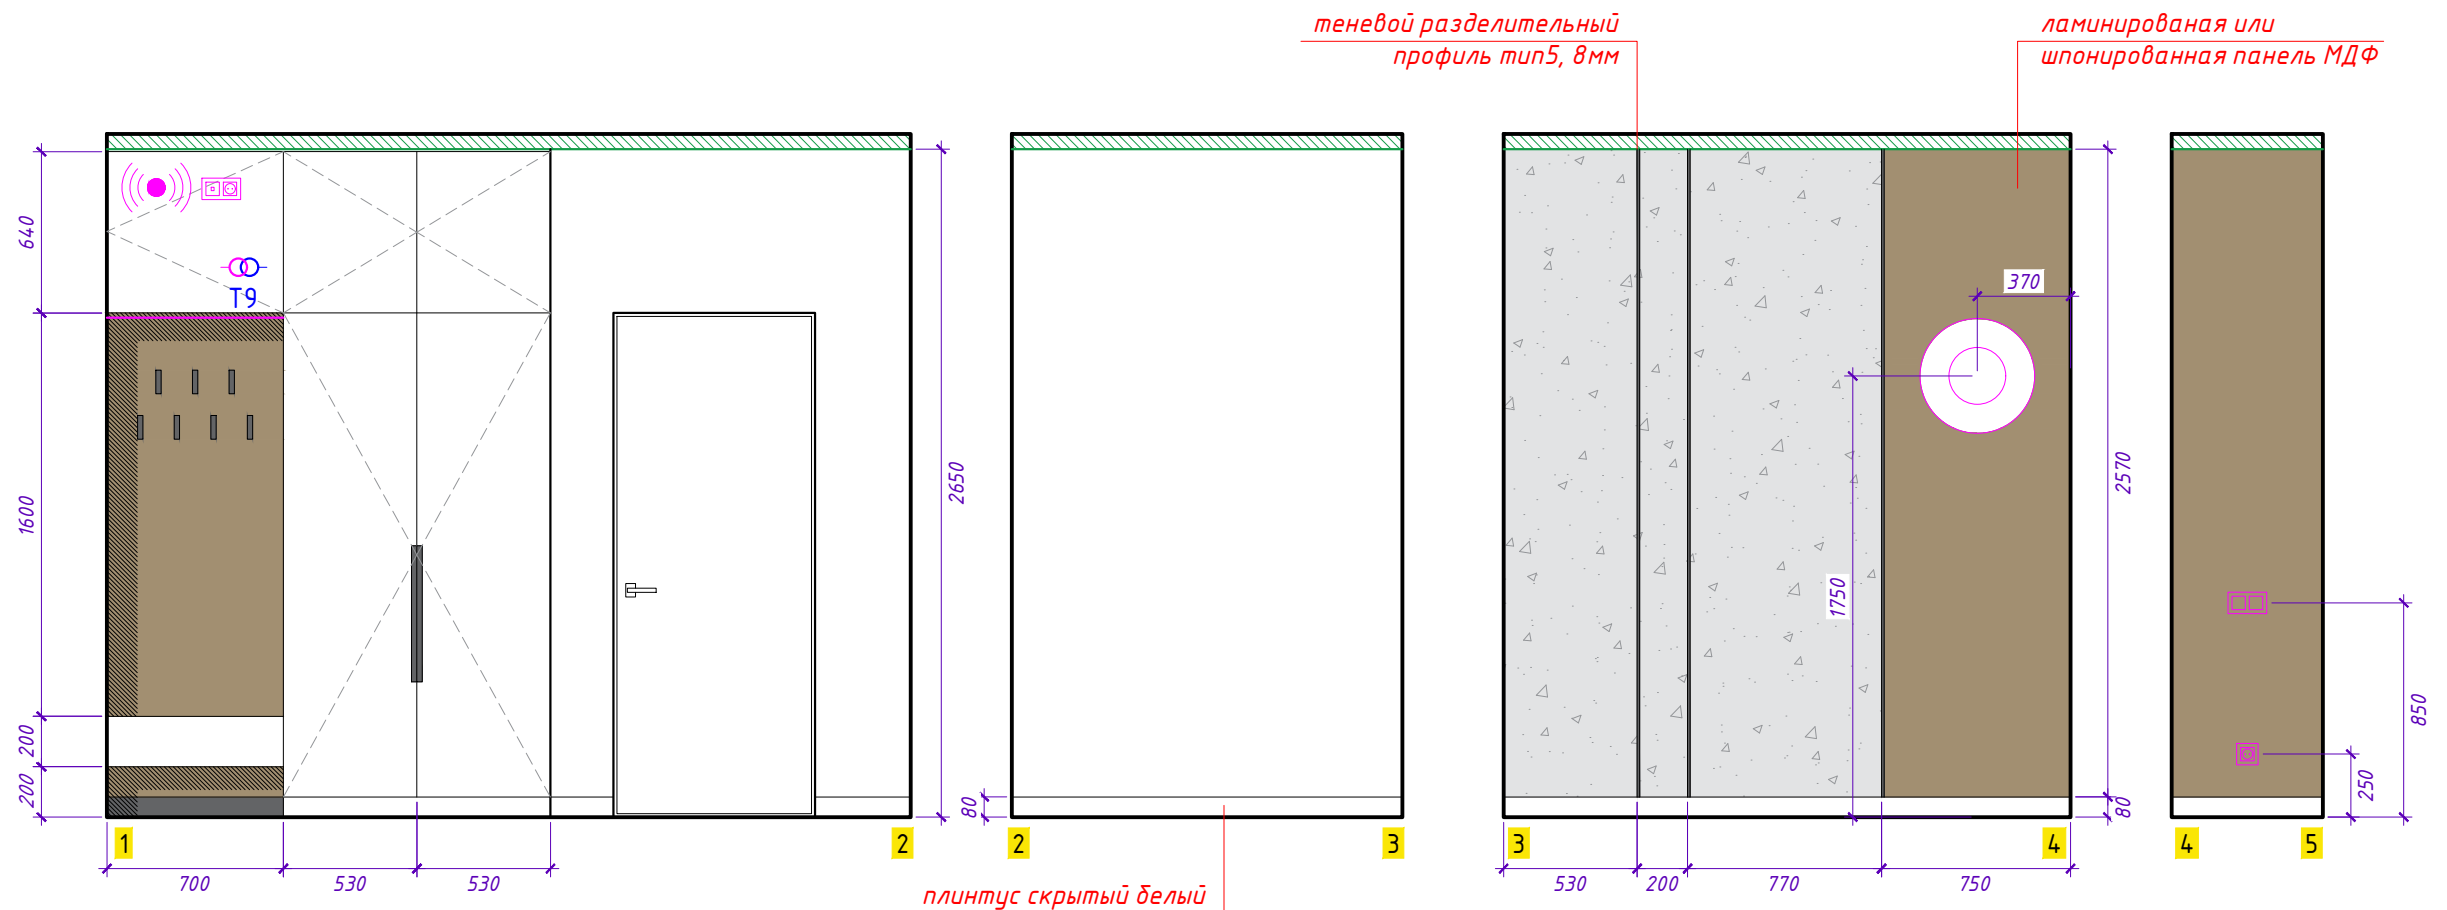


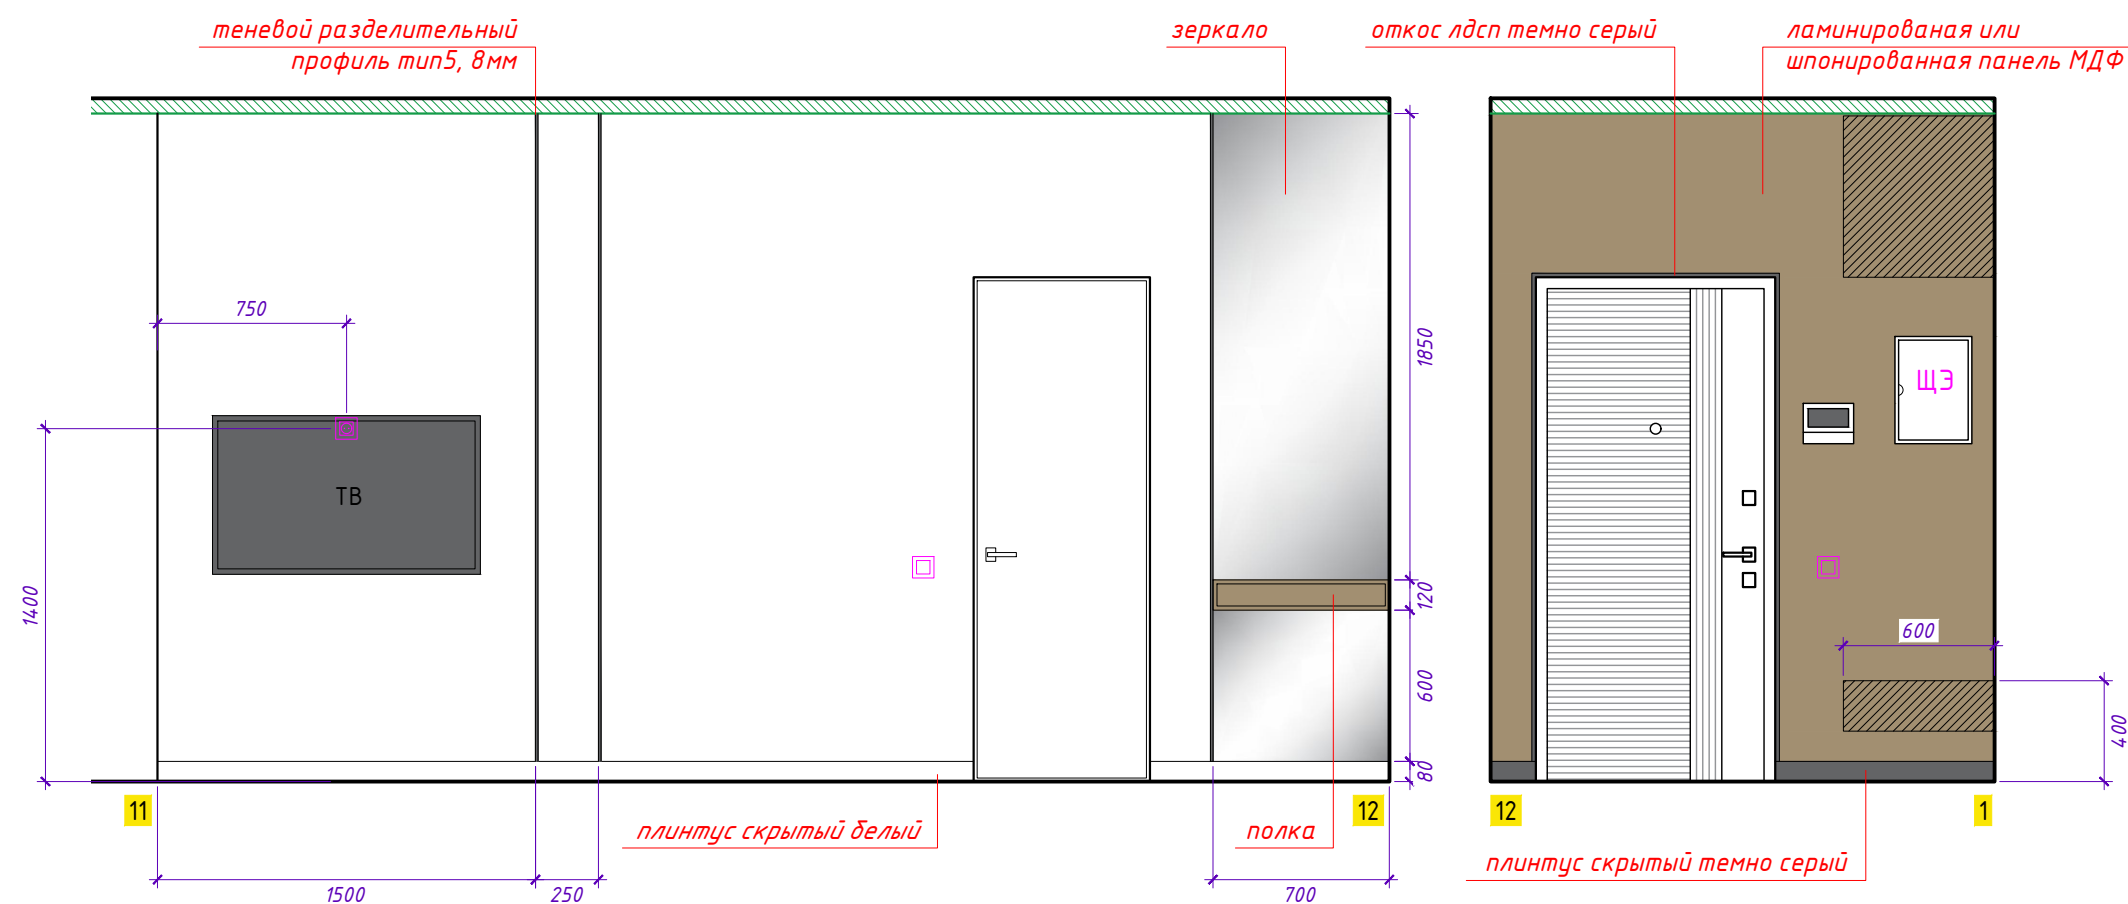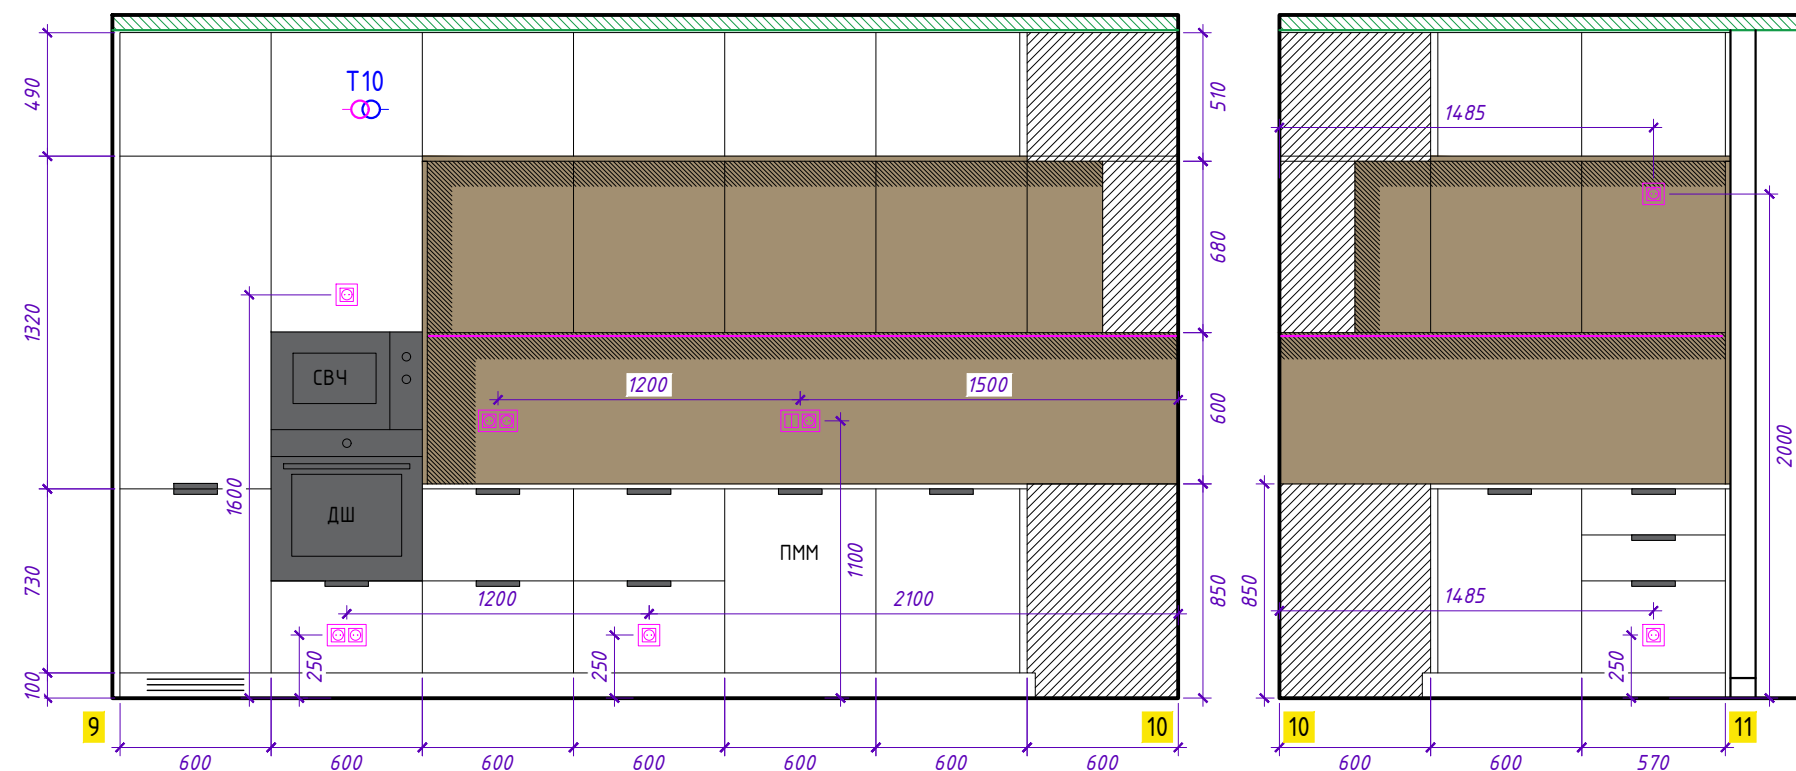

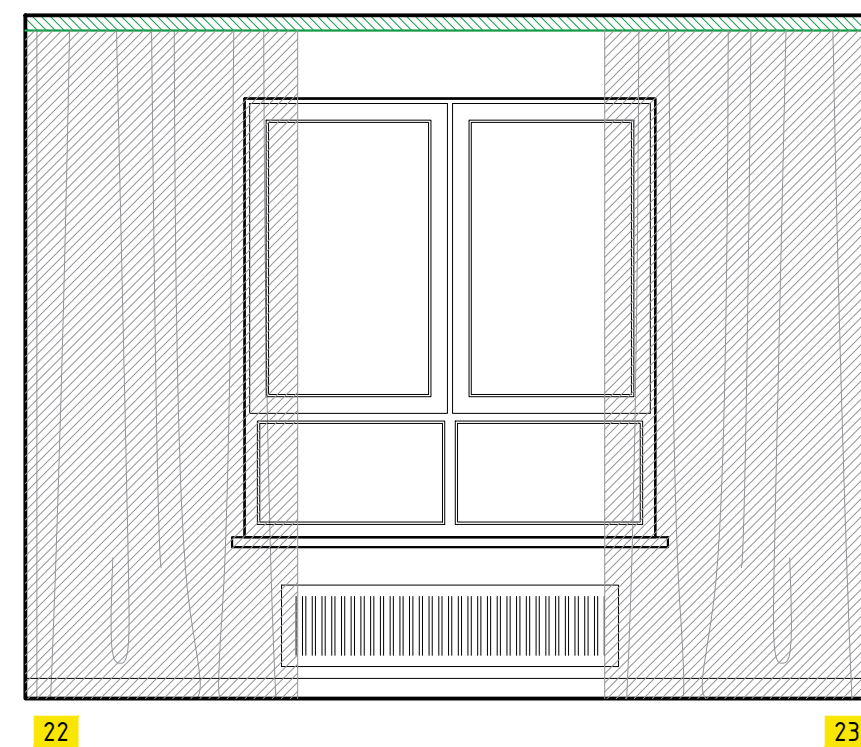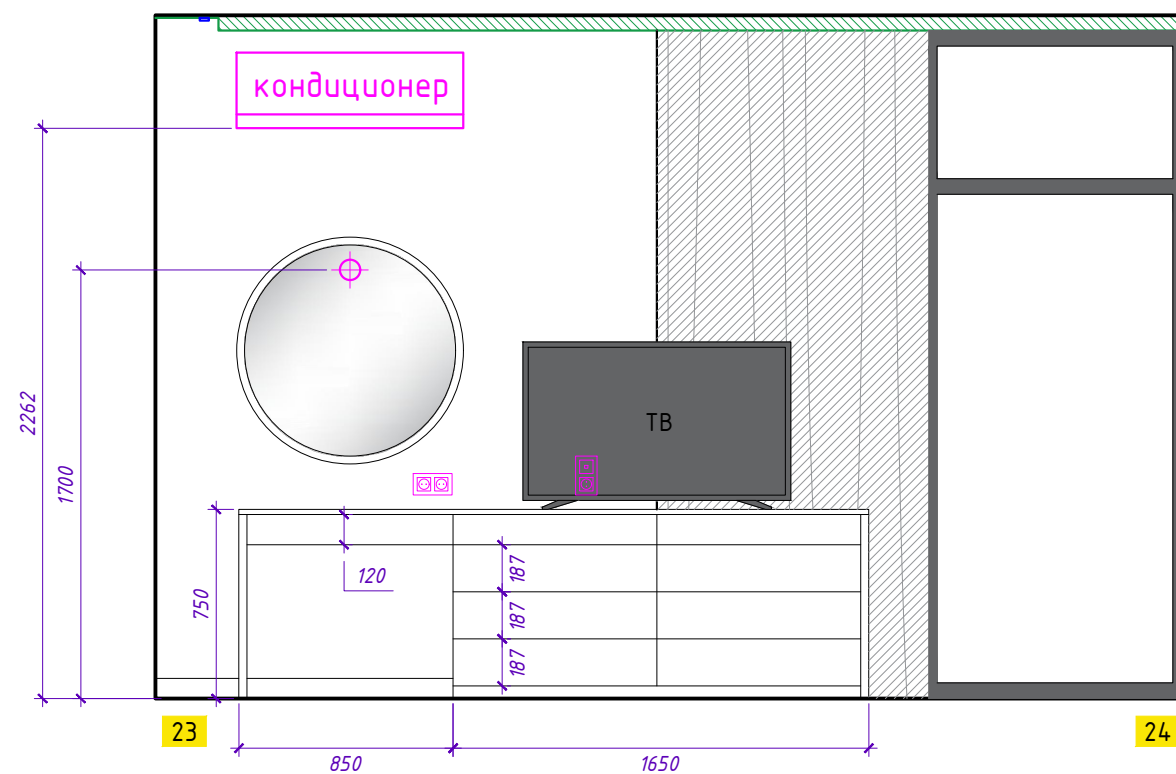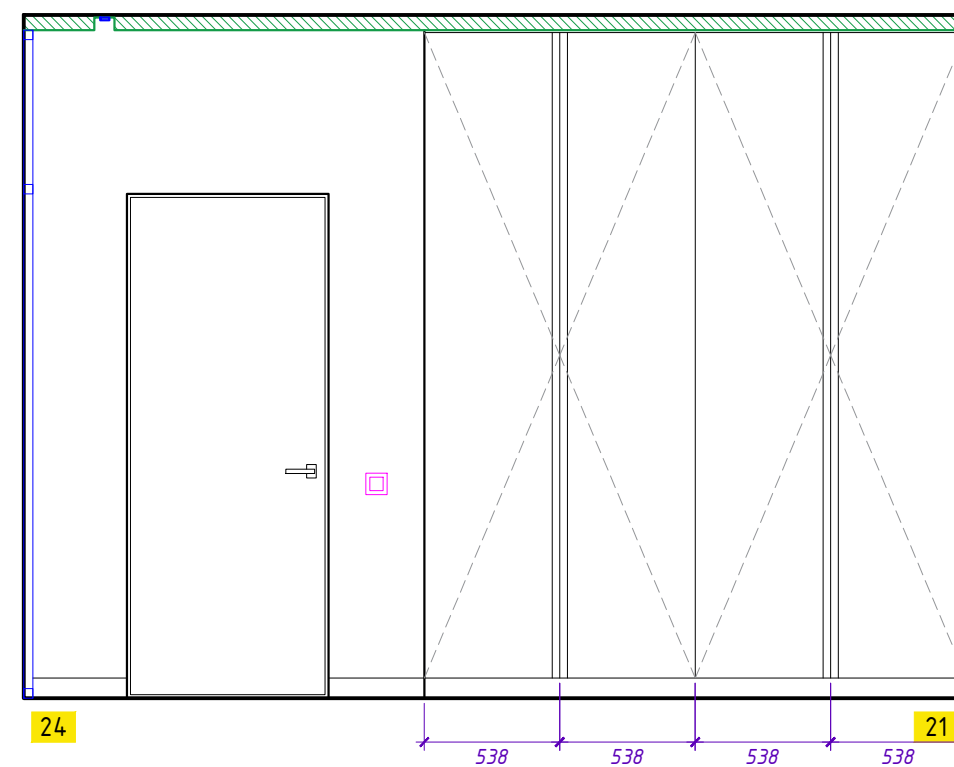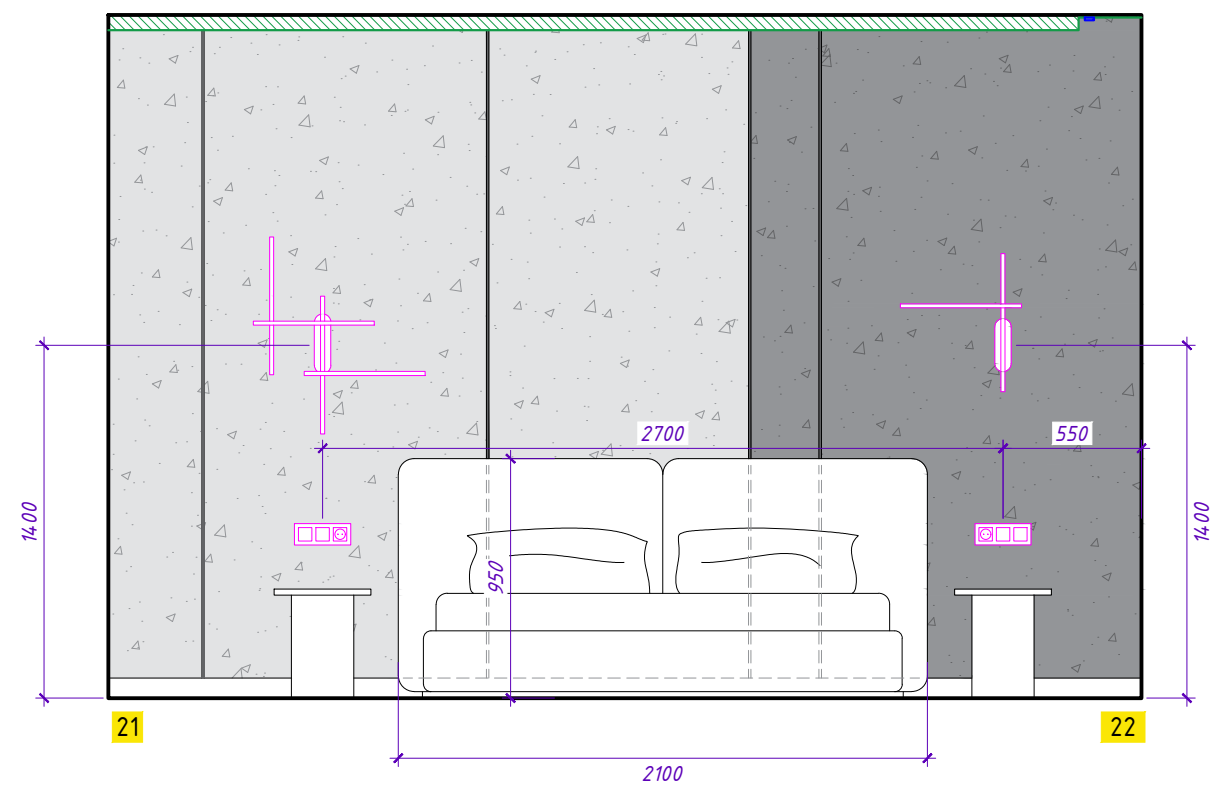

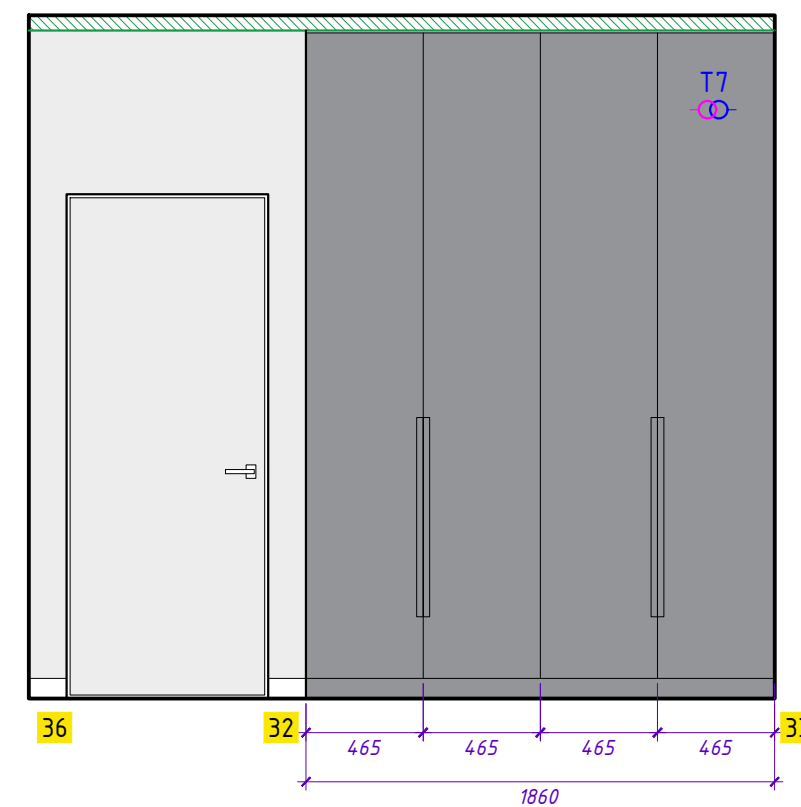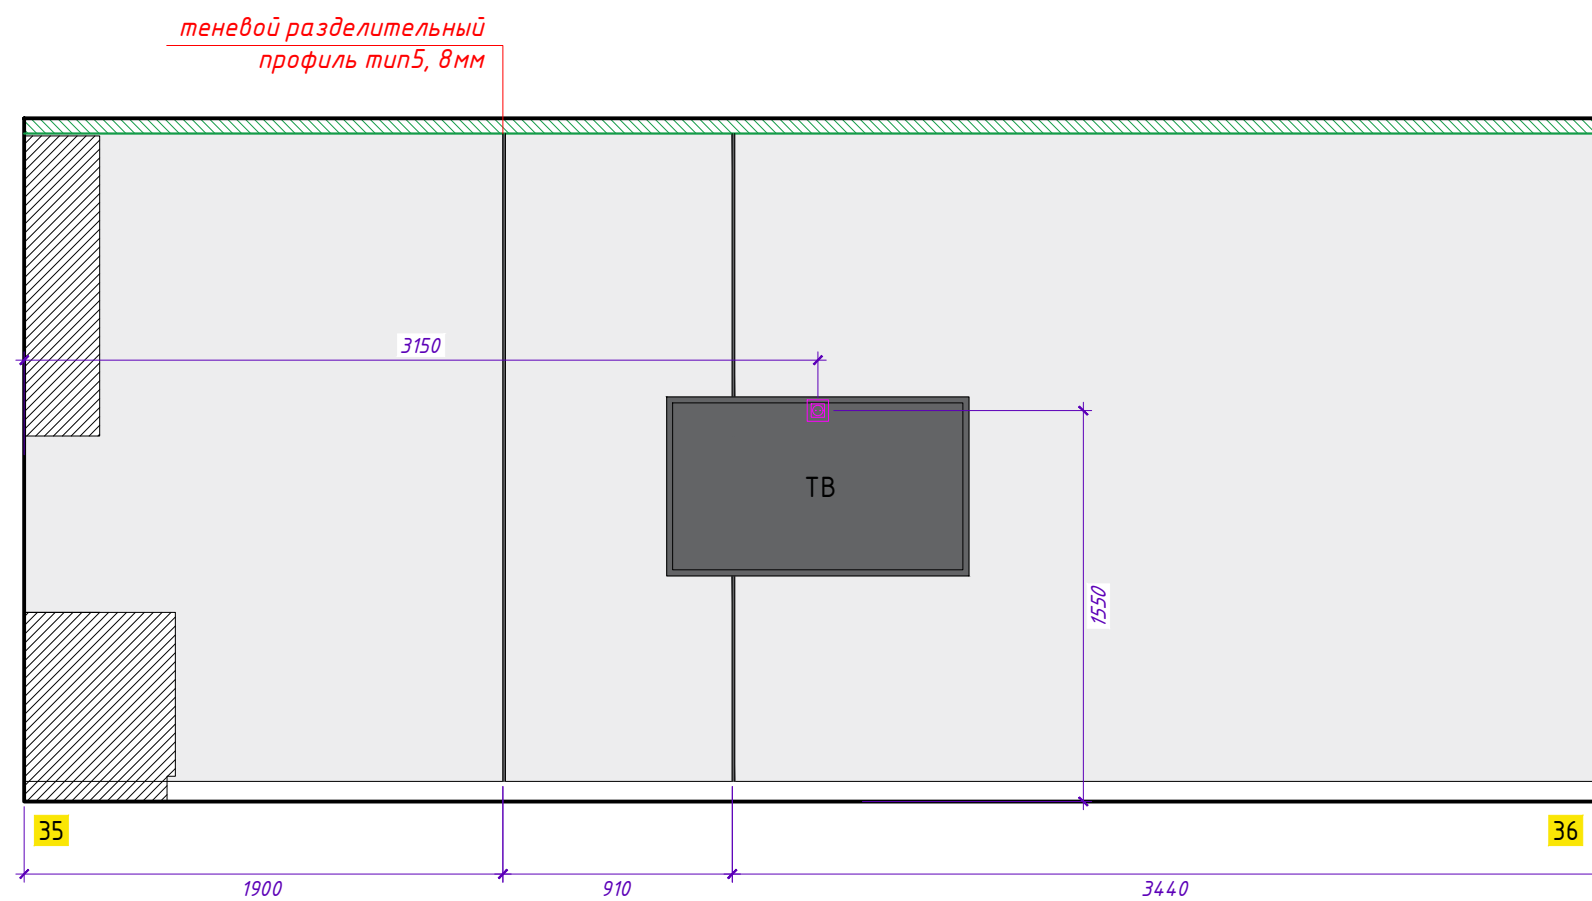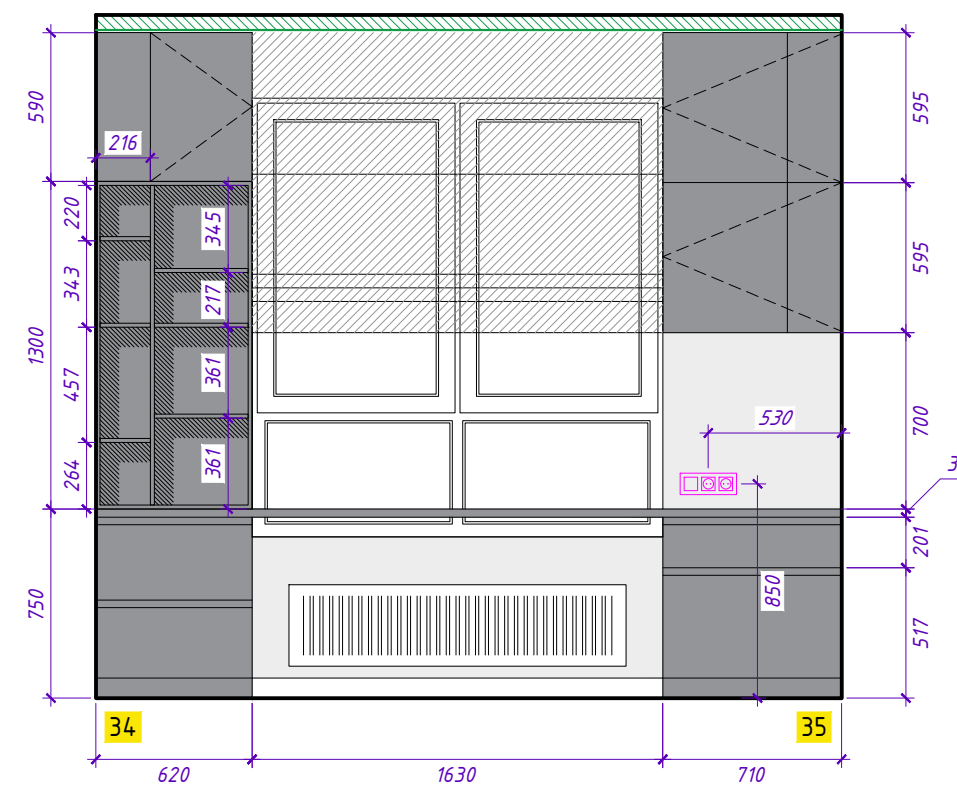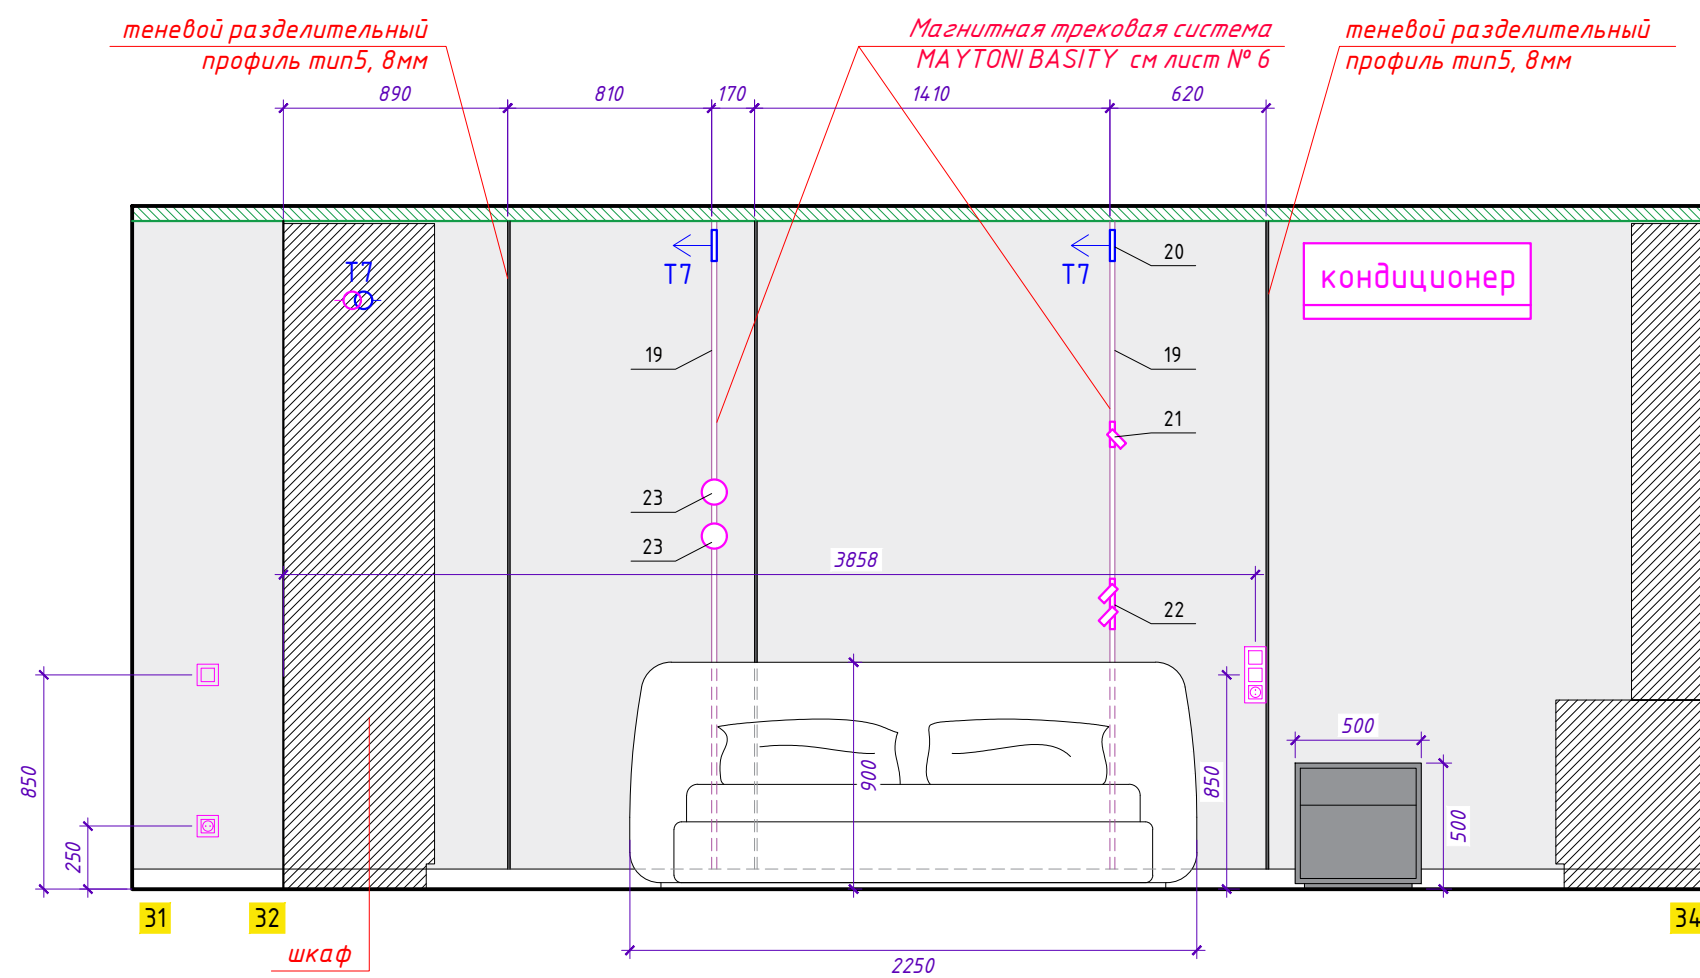

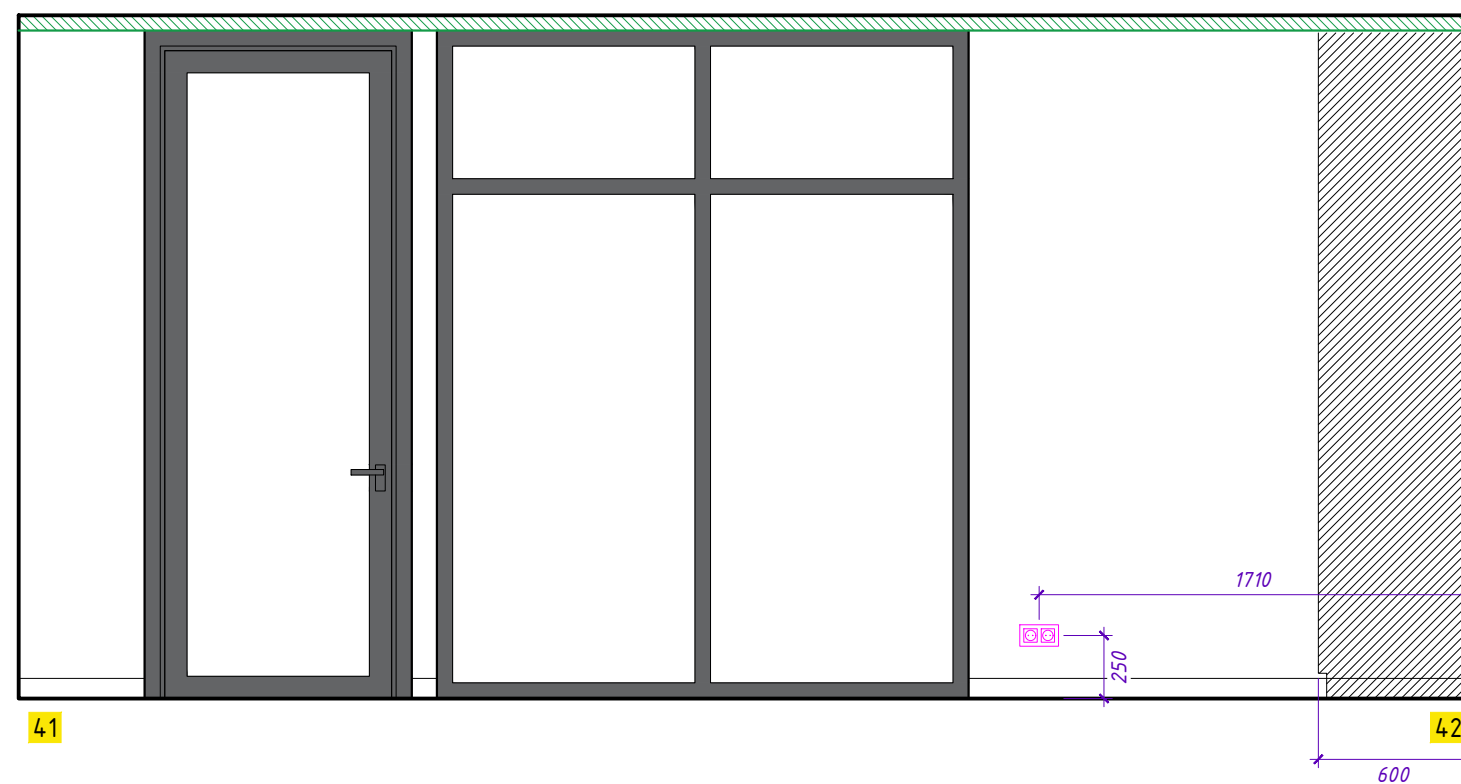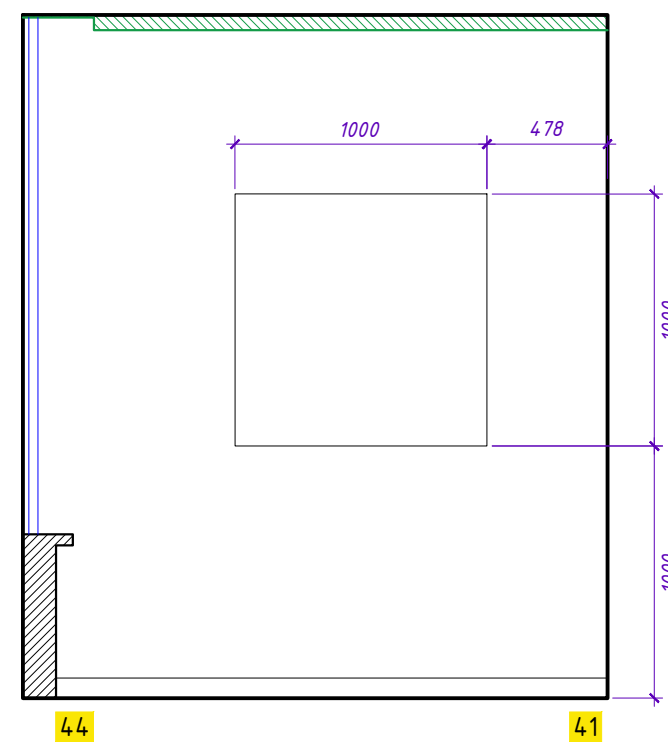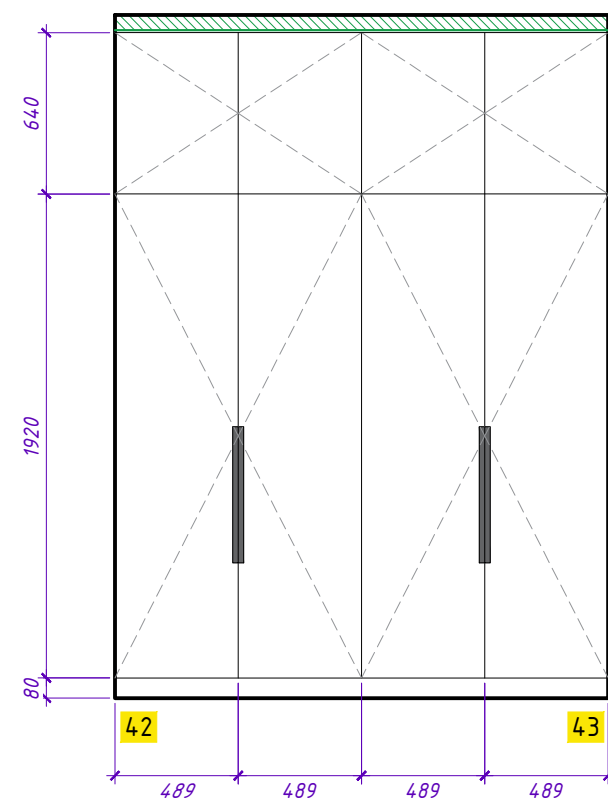

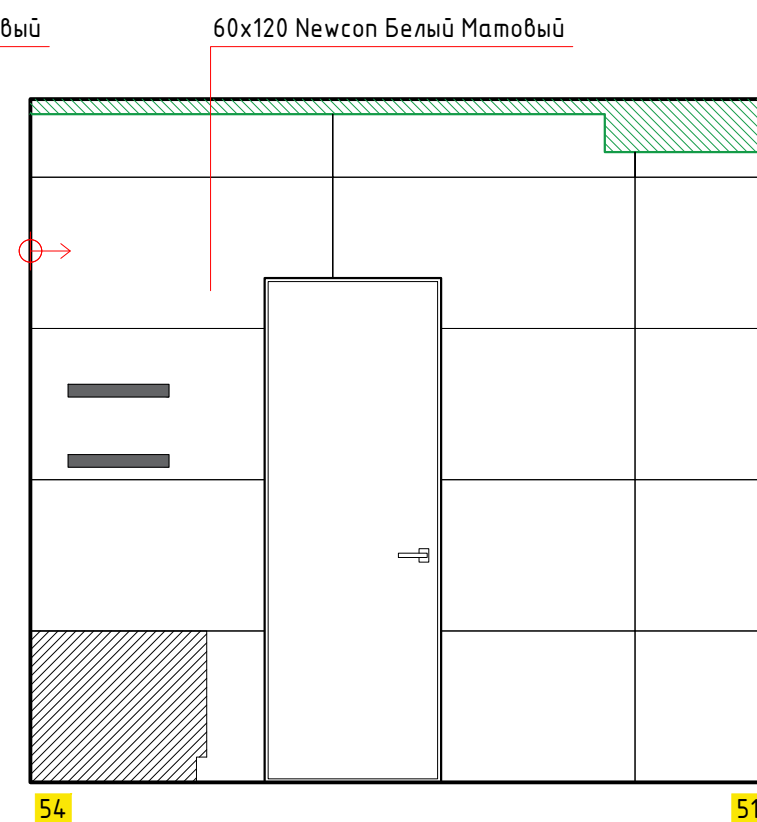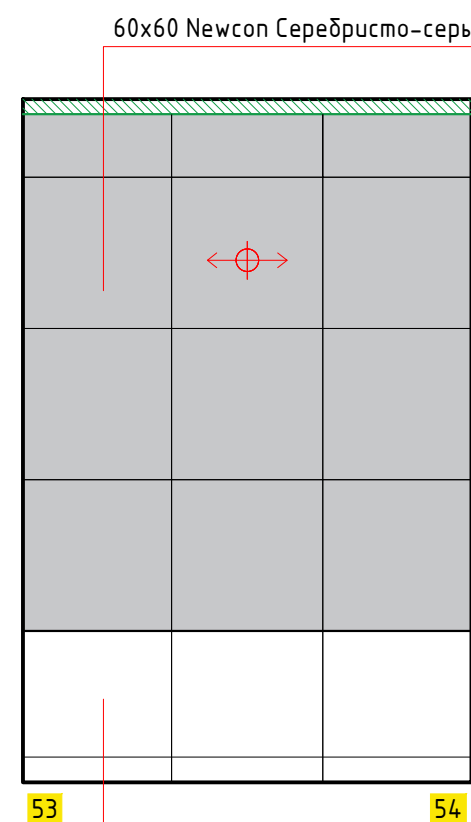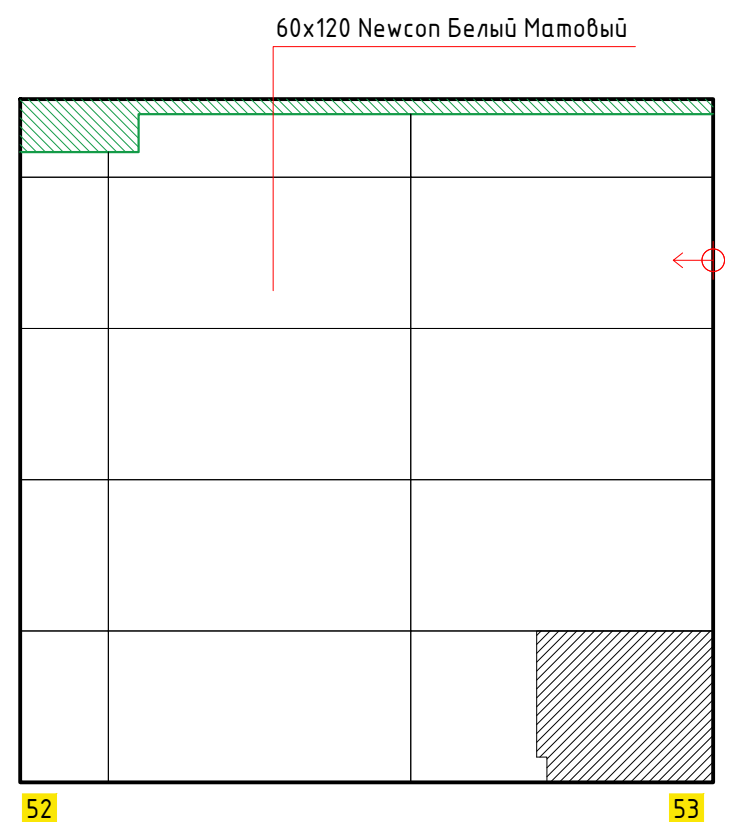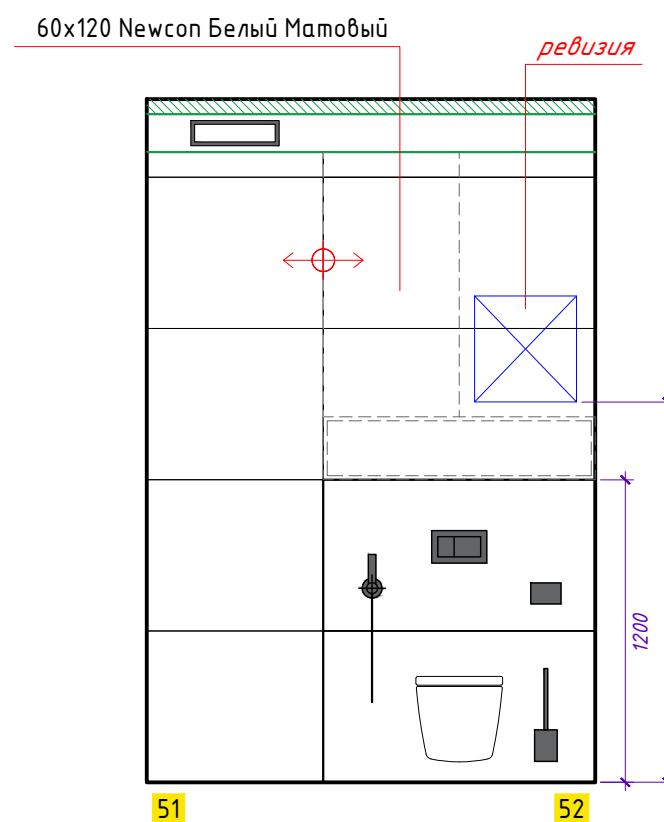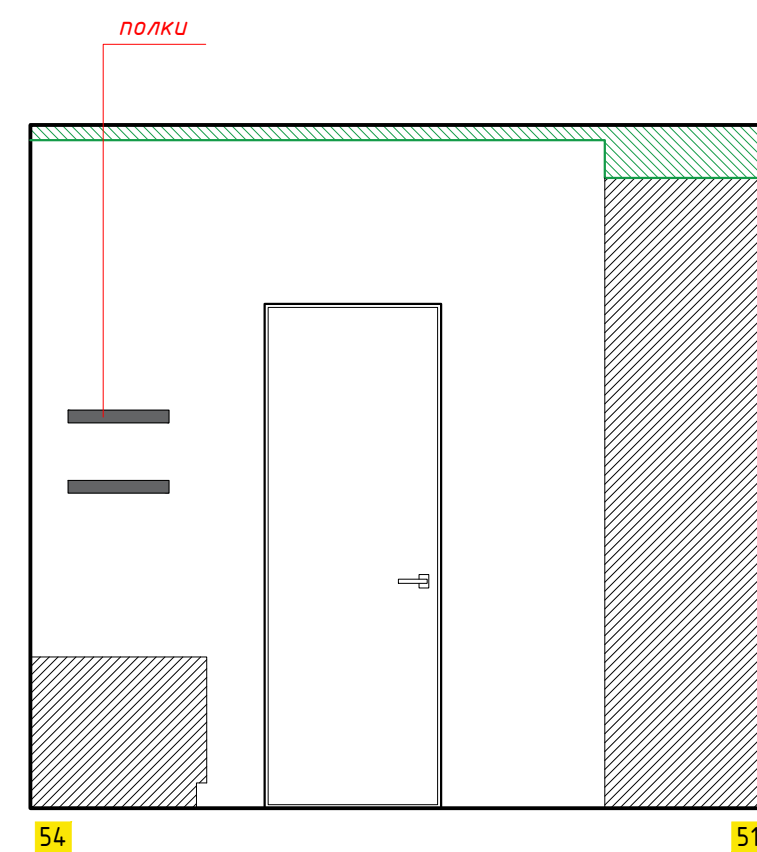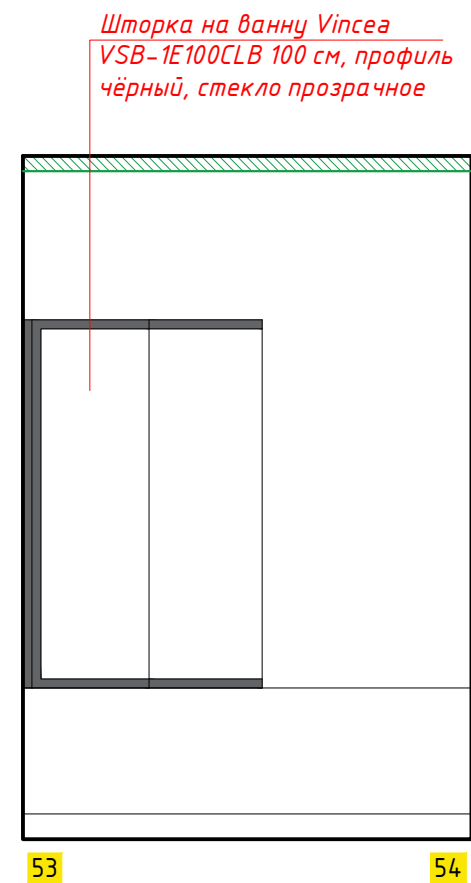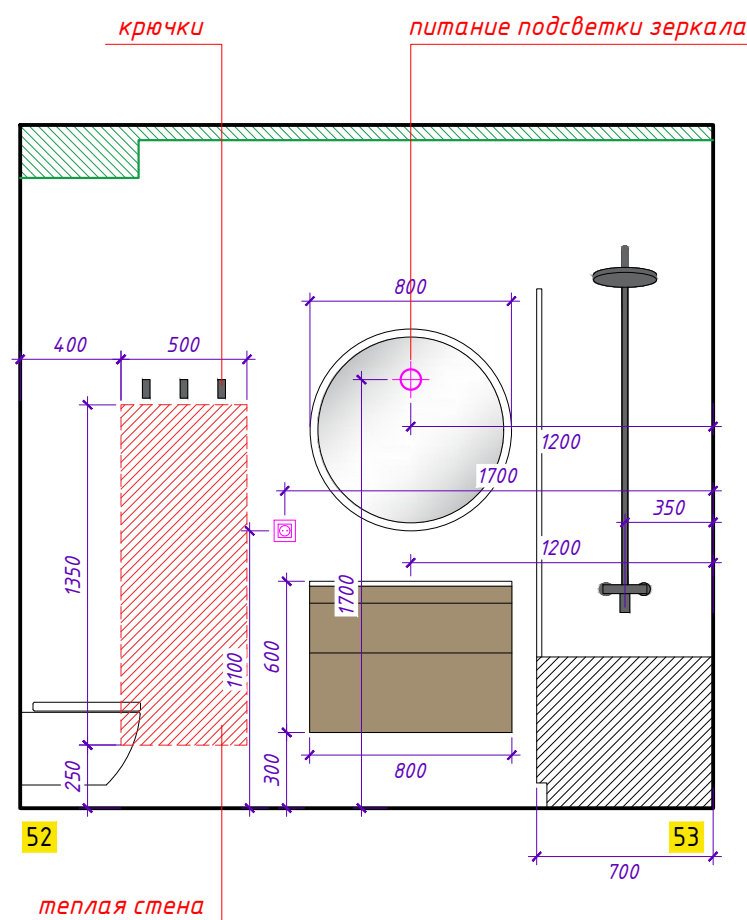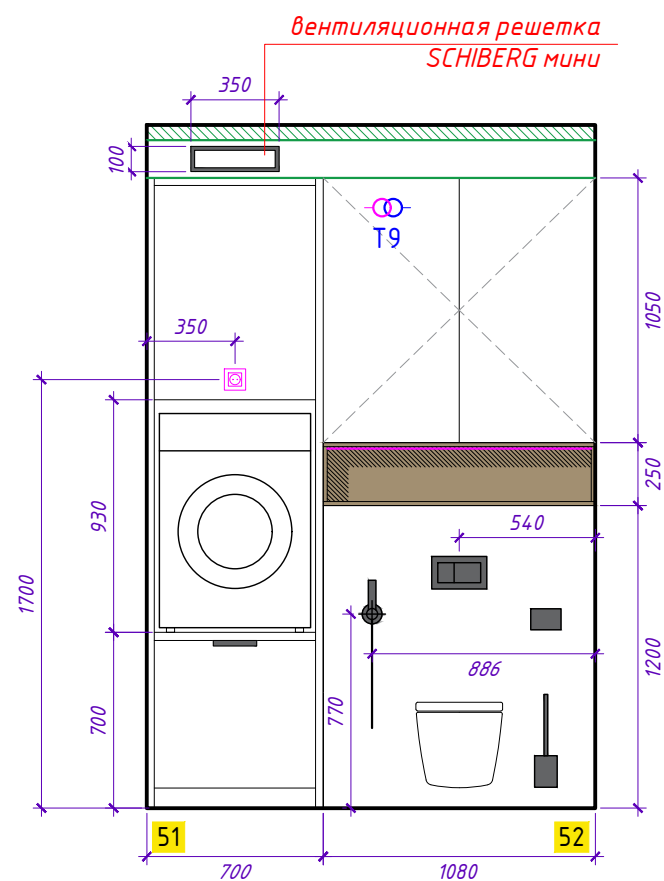

керамогранит Vitra 60x120 Newcon Белый Матовый	30 шт
керамогранит Vitra 60x60 Newcon Серебристо-серый Матовый	4 шт
керамогранит Vitra 60x60 Newcon Белый Матовый	11 шт

раскладку по полу см. лист 9

развертки стен