



АЛЬБОМ ЧЕРТЕЖЕЙ К ДИЗАЙН-ПРОЕКТУ ИНДИВИДУАЛЬНОГО ЖИЛОГО  
ДОМА ПО АДРЕСУ: КРАЙ КРАСНОДАРСКИЙ, Г. СОЧИ, Р-Н АДЛЕРСКИЙ,  
С. Н.ШИЛОВКА, УЛ. НАГУЛЯНА



ТИП 2



|                                                                |            |
|----------------------------------------------------------------|------------|
| план монтажа и демонтажа возводимых стен и перегородок. 1 этаж | Лист<br>1  |
| план монтажа и демонтажа возводимых стен и перегородок. 2 этаж | Лист<br>2  |
| план монтажа и демонтажа возводимых стен и перегородок. 3 этаж | Лист<br>3  |
| план 1 этажа                                                   | Лист<br>4  |
| план 2 этажа                                                   | Лист<br>5  |
| план 3 этажа                                                   | Лист<br>6  |
| план потолка. 1 этаж                                           | Лист<br>7  |
| план потолка. 2 этаж                                           | Лист<br>8  |
| план потолка. 3 этаж                                           | Лист<br>9  |
| план напольных покрытий. 1 этаж                                | Лист<br>10 |
| план напольных покрытий. 2 этаж                                | Лист<br>11 |
| план напольных покрытий. 3 этаж                                | Лист<br>12 |
| 1 этаж, план размещения розеток                                | Лист<br>13 |
| 1 этаж, кухонные розетки                                       | Лист<br>14 |
| 2 этаж, план размещения розеток                                | Лист<br>15 |
| 3 этаж, план размещения розеток                                | Лист<br>16 |

|                                                  |            |
|--------------------------------------------------|------------|
| 1 этаж, план привязки приборов освещения         | Лист<br>17 |
| 2 этаж, план привязки приборов освещения         | Лист<br>18 |
| 3 этаж, план привязки приборов освещения         | Лист<br>19 |
| 1 этаж, план выключателей                        | Лист<br>20 |
| 1 этаж, кухонные розетки                         | Лист<br>21 |
| 2 этаж, план выключателей                        | Лист<br>22 |
| 3 этаж, план привязки приборов освещения         | Лист<br>23 |
| спецификация приборов освещения                  | Лист<br>24 |
| 2 этаж, план кондиционеров                       | Лист<br>25 |
| 1 этаж, план кондиционеров                       | Лист<br>26 |
| кухня-гостиная, план меблировки. маркировка стен | Лист<br>27 |
| кухня-гостиная, развертки стен                   | Лист<br>28 |
| кухня-гостиная, развертки стен                   | Лист<br>29 |
| лестницы и холл второго этажа, маркировка стен   | Лист<br>30 |
| лестницы и холл, развертки стен                  | Лист<br>31 |
| лестницы и холл, развертки стен                  | Лист<br>32 |
| холл 2 этажа, развертки стен                     | Лист<br>33 |


|                                                                   |            |
|-------------------------------------------------------------------|------------|
| гостевая спальня, план меблировки. маркировка стен                | Лист<br>34 |
| гостевая спальня, развертки стен                                  | Лист<br>35 |
| детская, план меблировки. маркировка стен                         | Лист<br>36 |
| детская, развертки стен                                           | Лист<br>37 |
| мастер спальня, план меблировки. маркировка стен                  | Лист<br>38 |
| мастер спальня, развертки стен                                    | Лист<br>39 |
| санузел в мастер спальне, развертки стен                          | Лист<br>40 |
| санузел общий, развертки стен                                     | Лист<br>41 |
| санузел первого этажа, развертки стен                             | Лист<br>42 |
| спецификация сантехнического оборудования. общий санузел 2 этажа  | Лист<br>43 |
| спецификация сантехнического оборудования. мастер санузел 2 этажа | Лист<br>44 |
| спецификация сантехнического оборудования. санузел 1 этажа        | Лист<br>45 |
| спецификация декоративных элементов отделки стен.                 | Лист<br>46 |

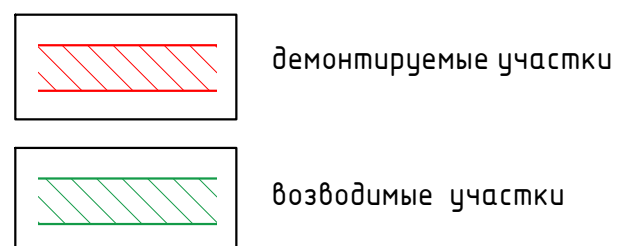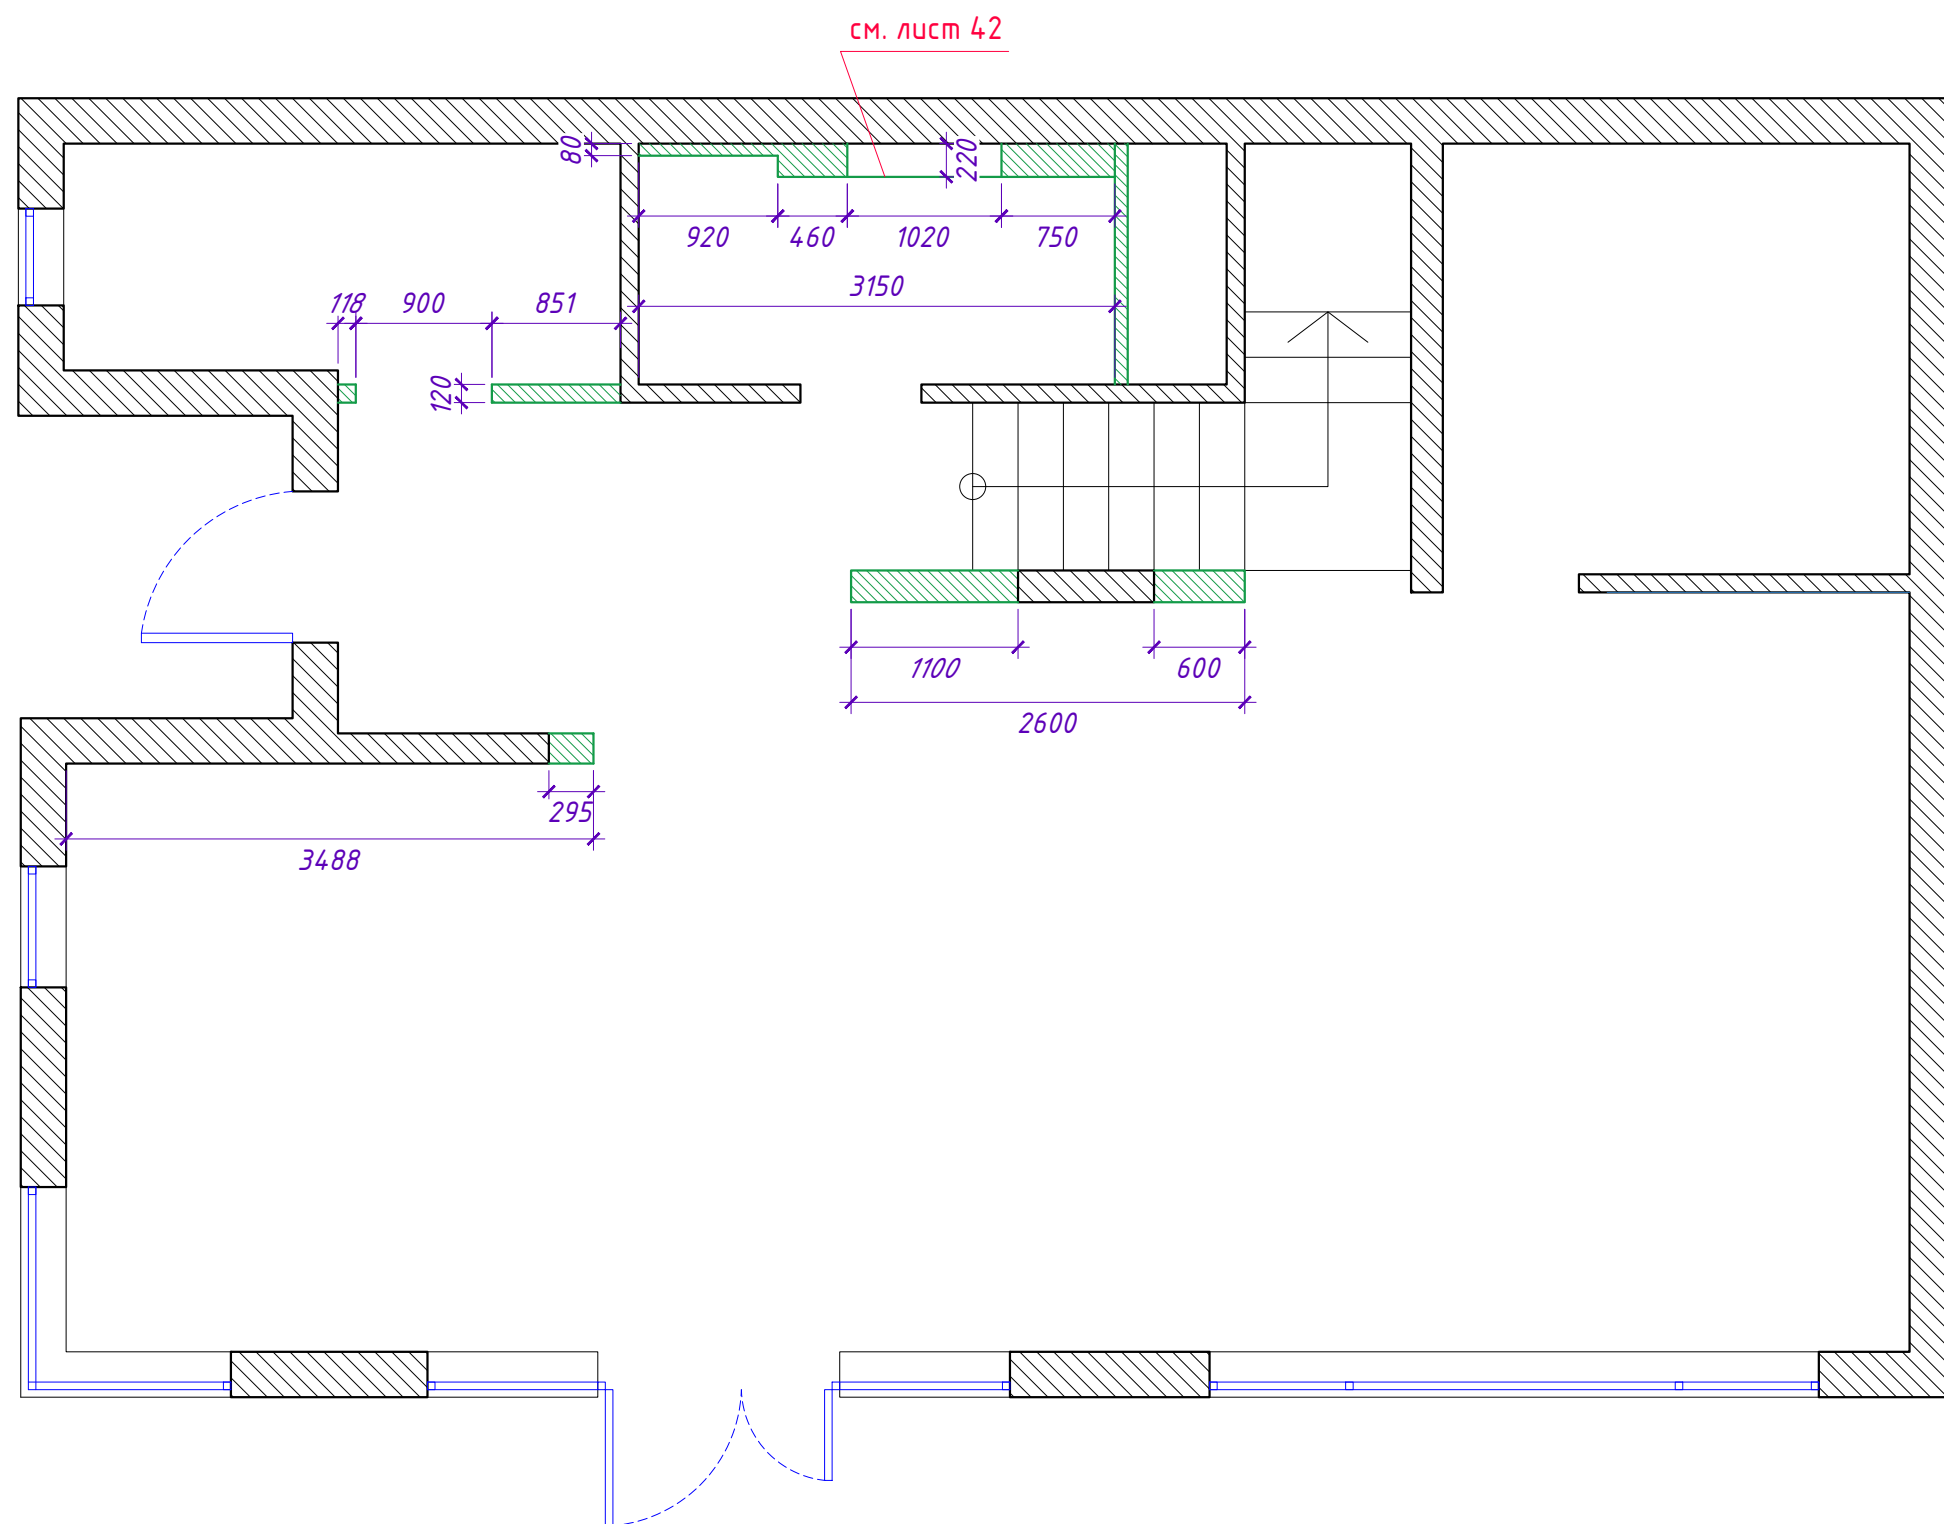

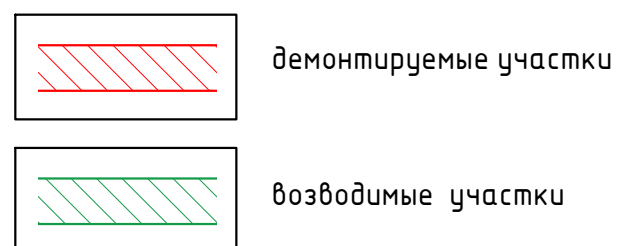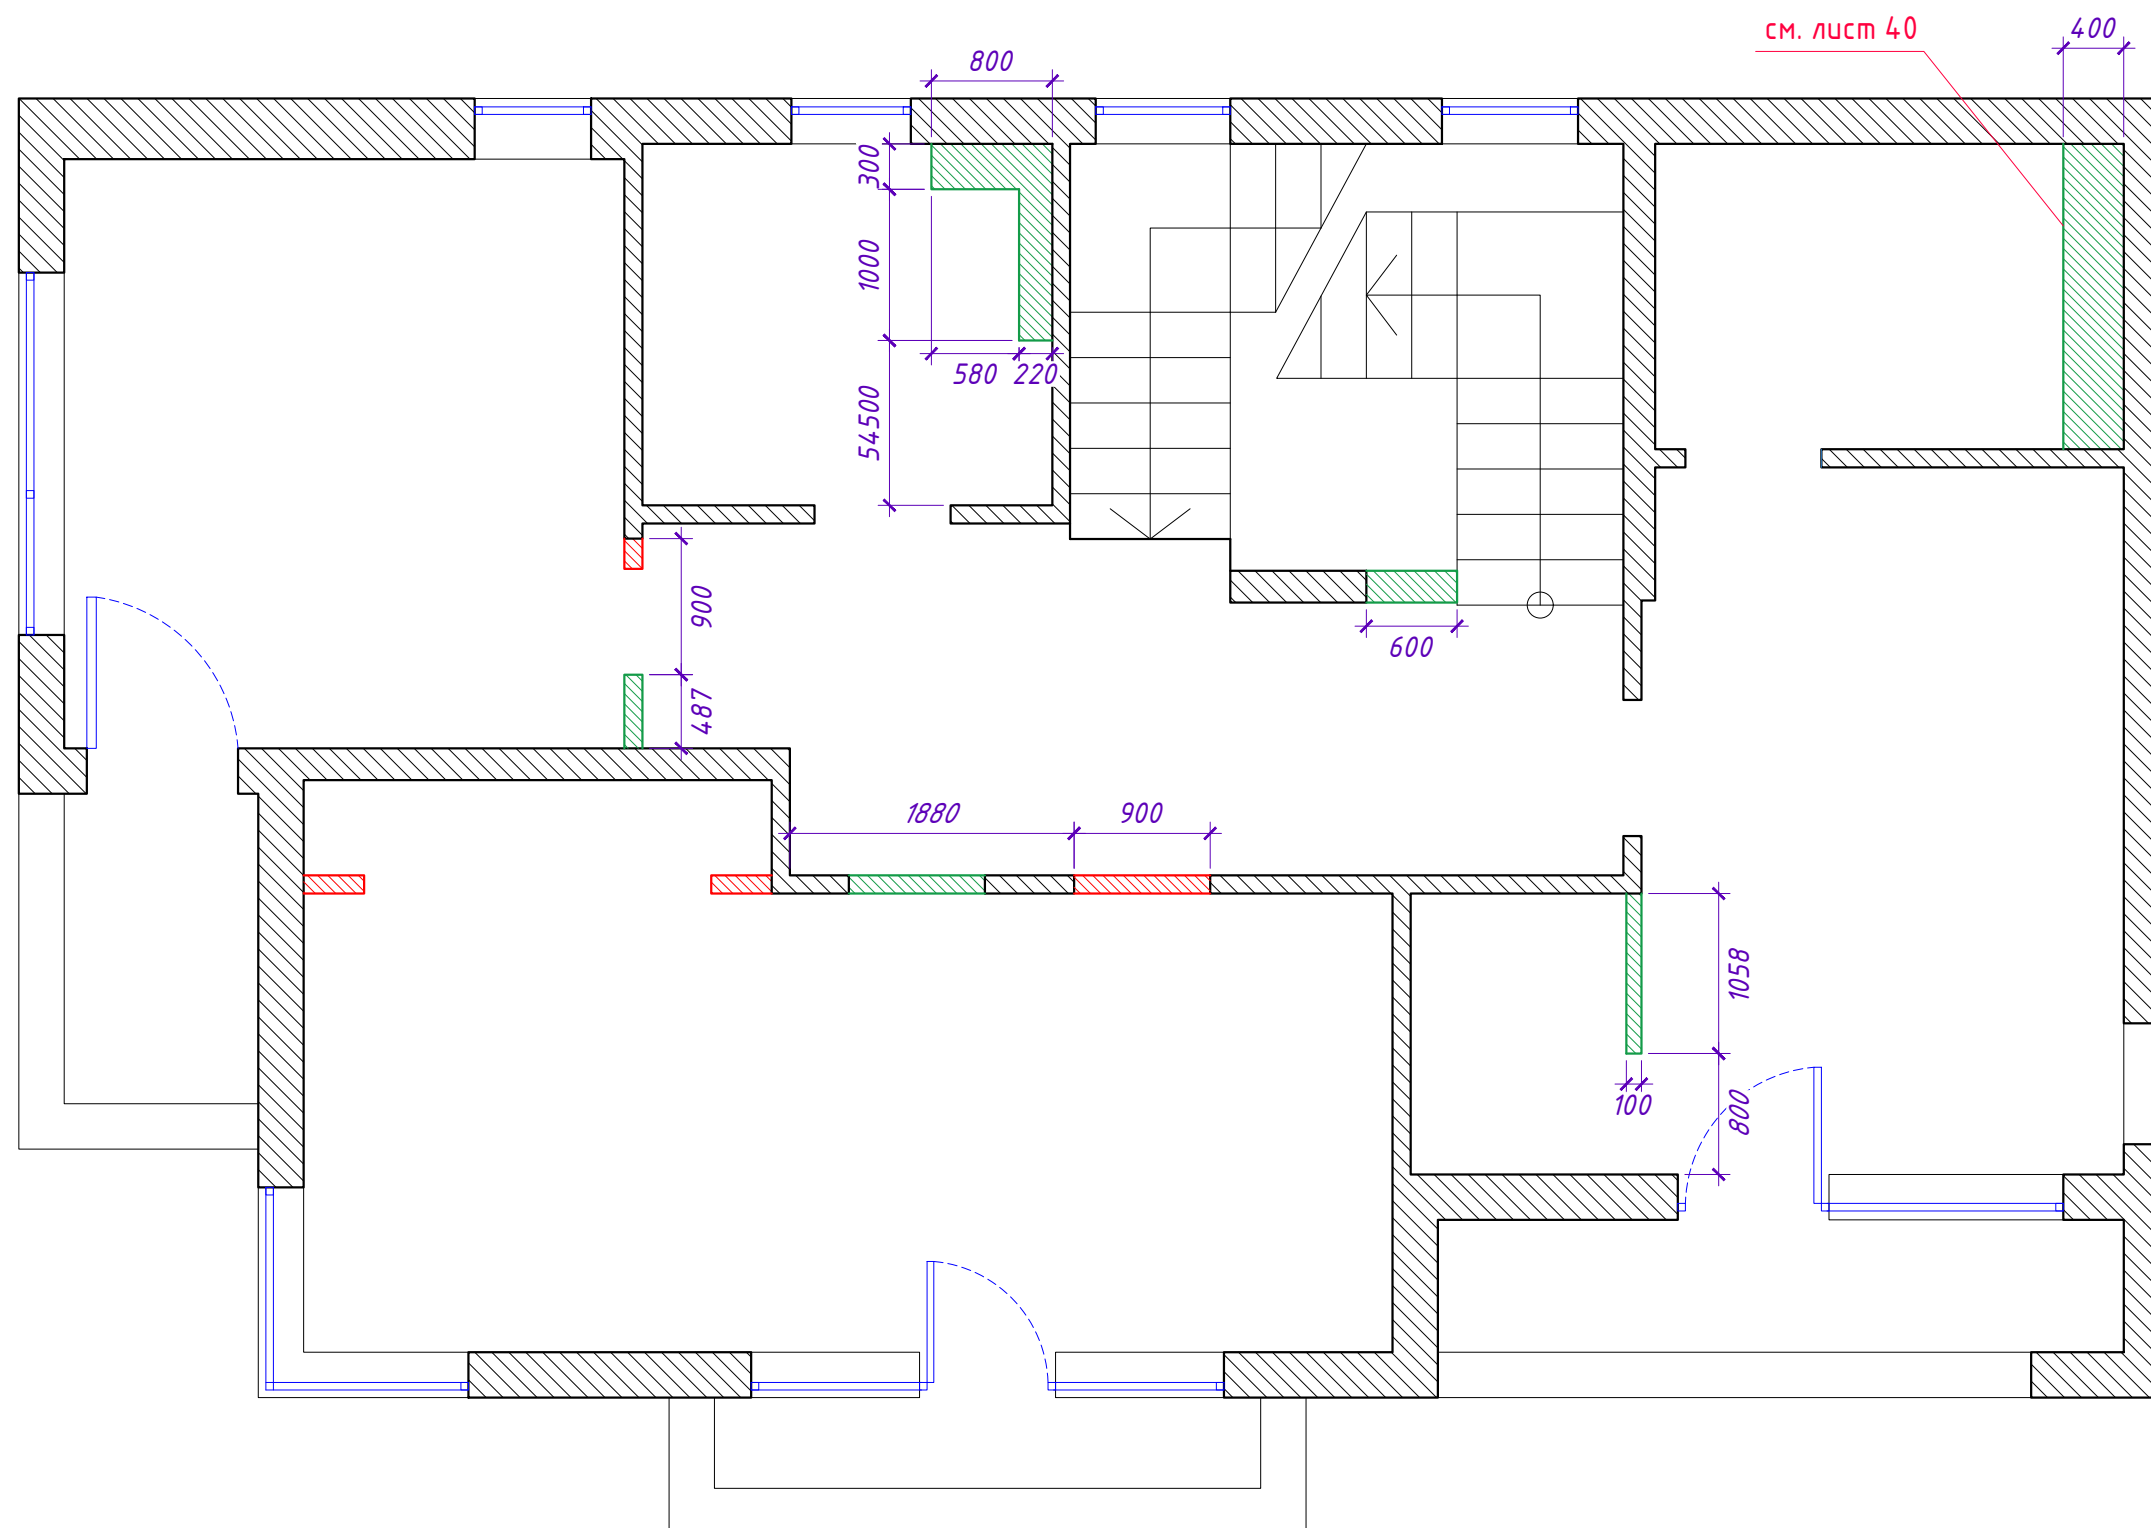


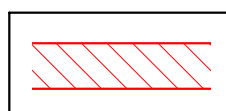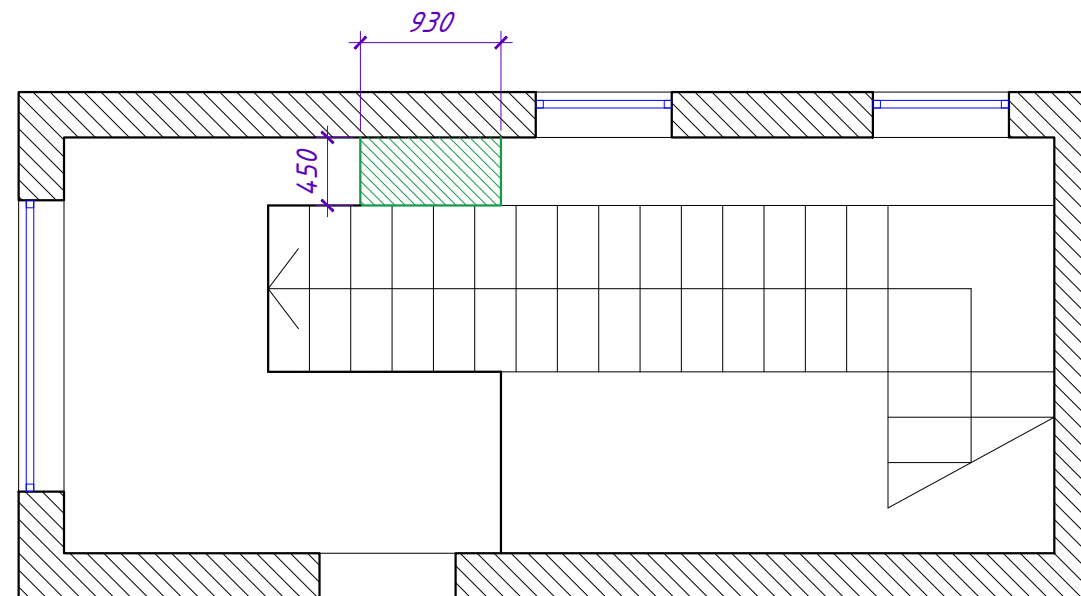

демонтируемые участки

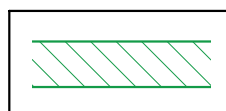

возводимые участки

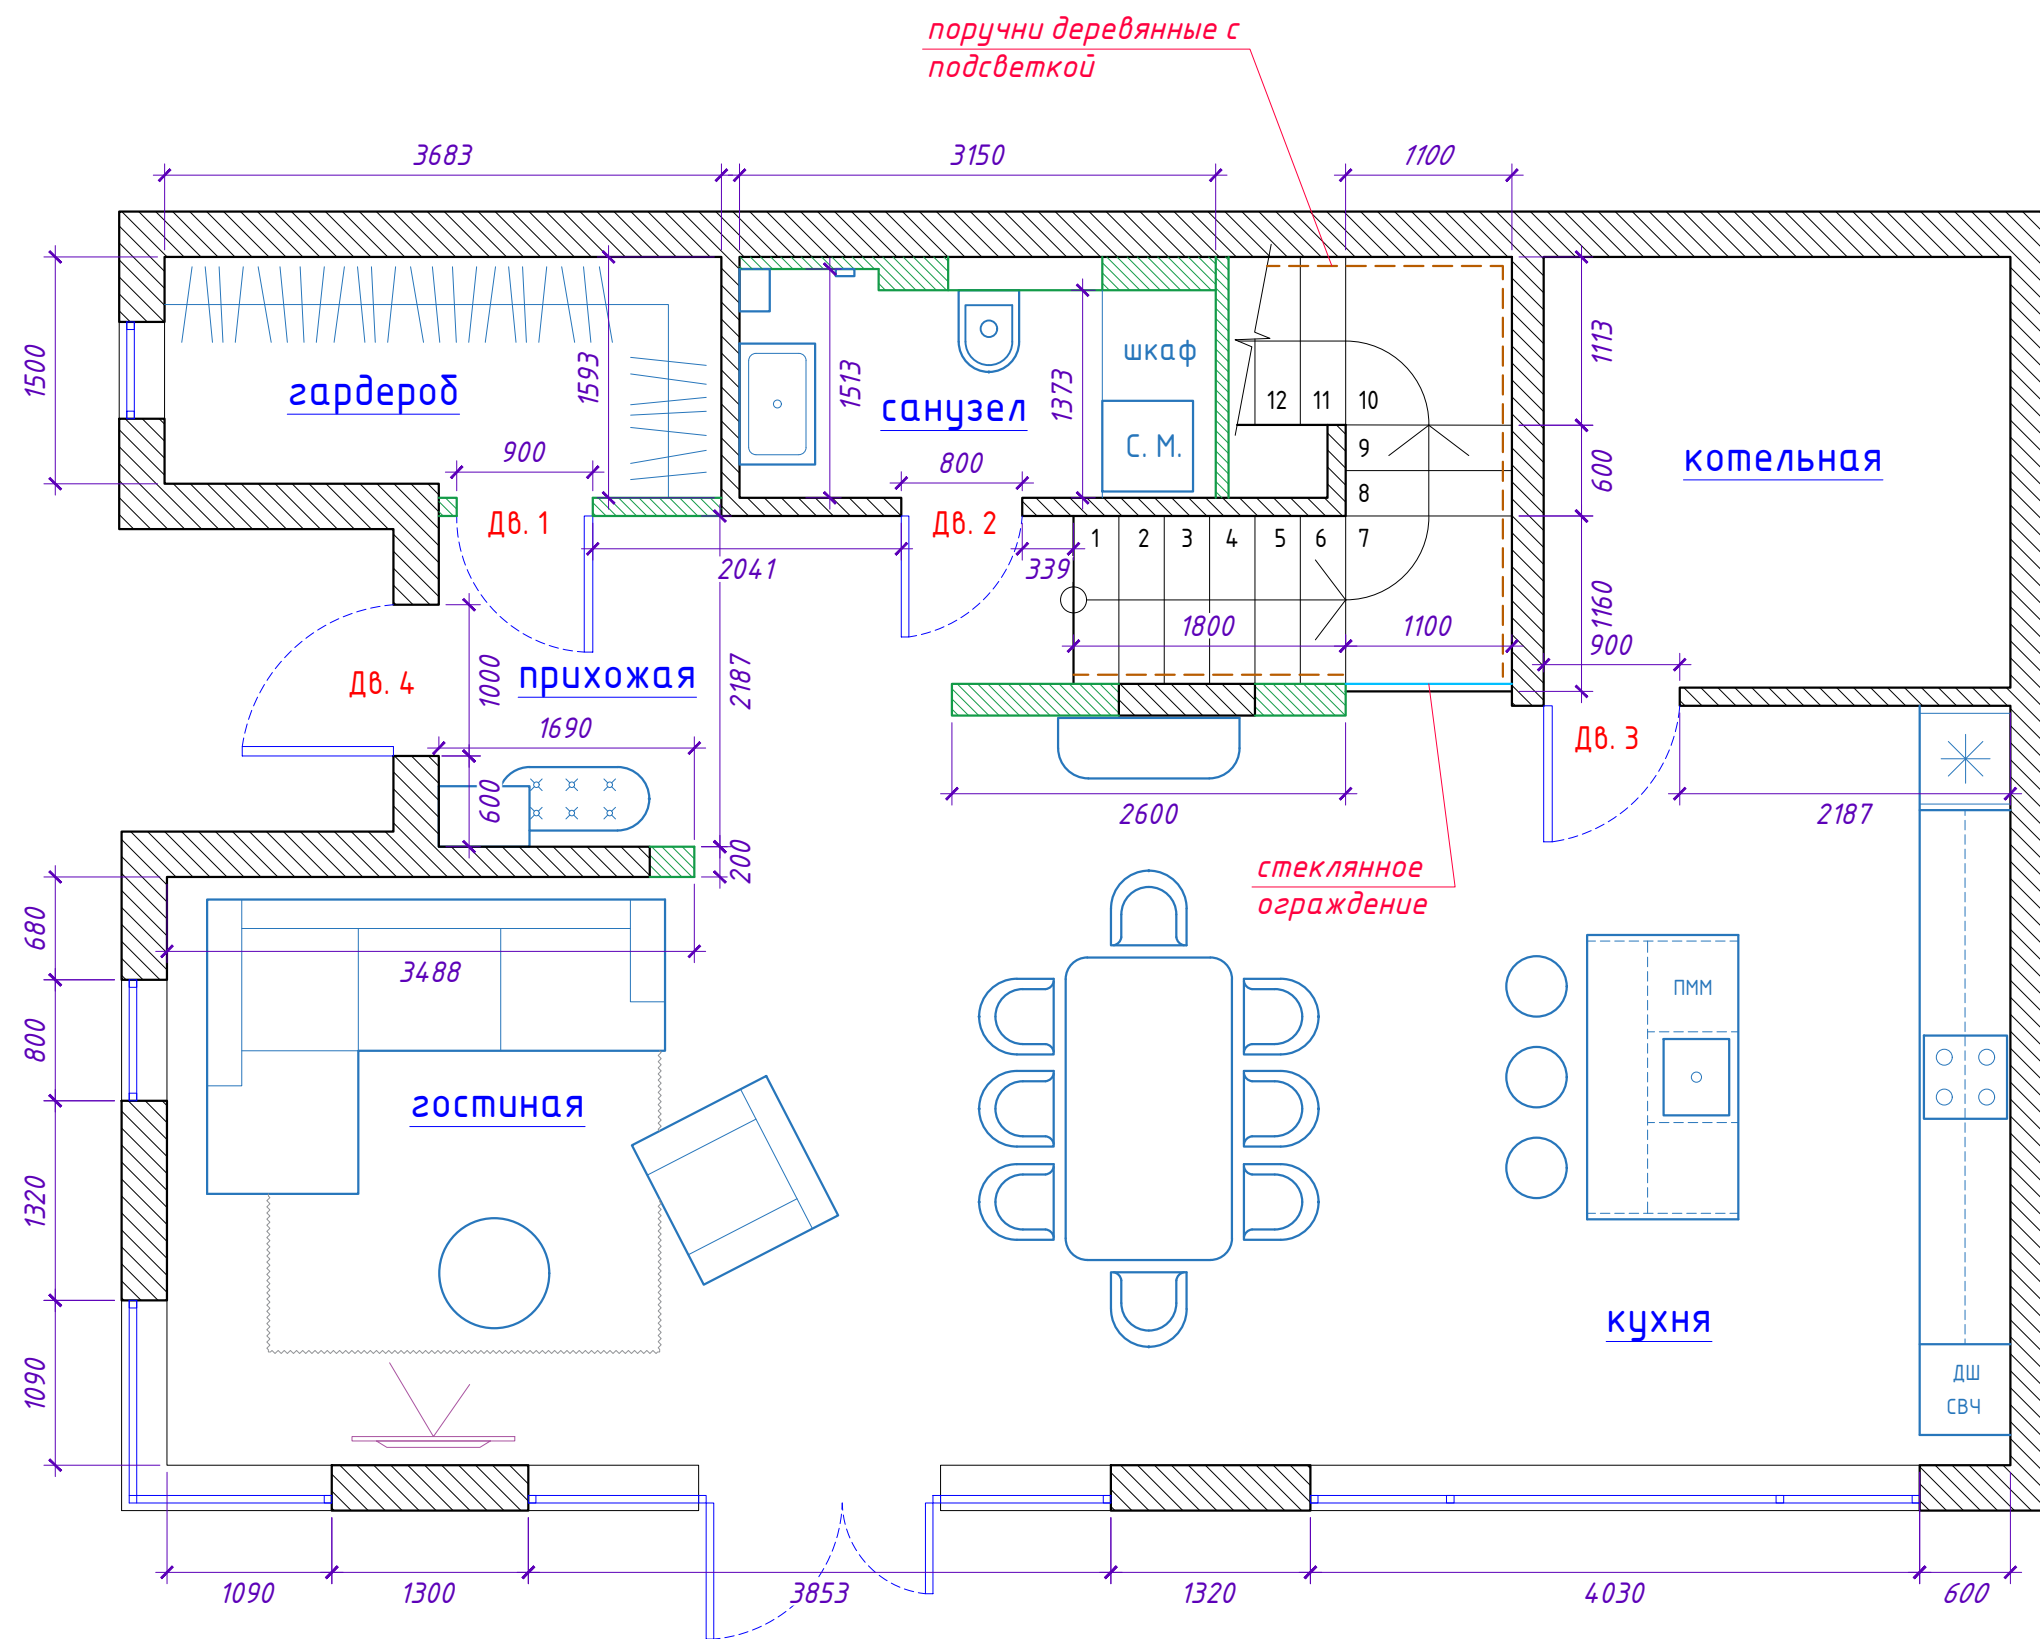

|       |                                                                           |           |        |      |
|-------|---------------------------------------------------------------------------|-----------|--------|------|
| Дв. 1 | Межкомнатная дверь Profil Doors Invisible<br>отделка - грунт под покраску | 800*2000  | правая | 1 шт |
| Дв. 2 | Межкомнатная дверь Profil Doors Invisible<br>отделка - грунт под покраску | 700*2000  | левая  | 1 шт |
| Дв. 3 | Межкомнатная дверь Profil Doors Invisible<br>отделка - грунт под покраску | 800*2000  | левая  | 1 шт |
| Дв. 4 | дверь входная                                                             | 900*2600* | правая | 1 шт |


план 1 этажа

Лист

4

Формат А3



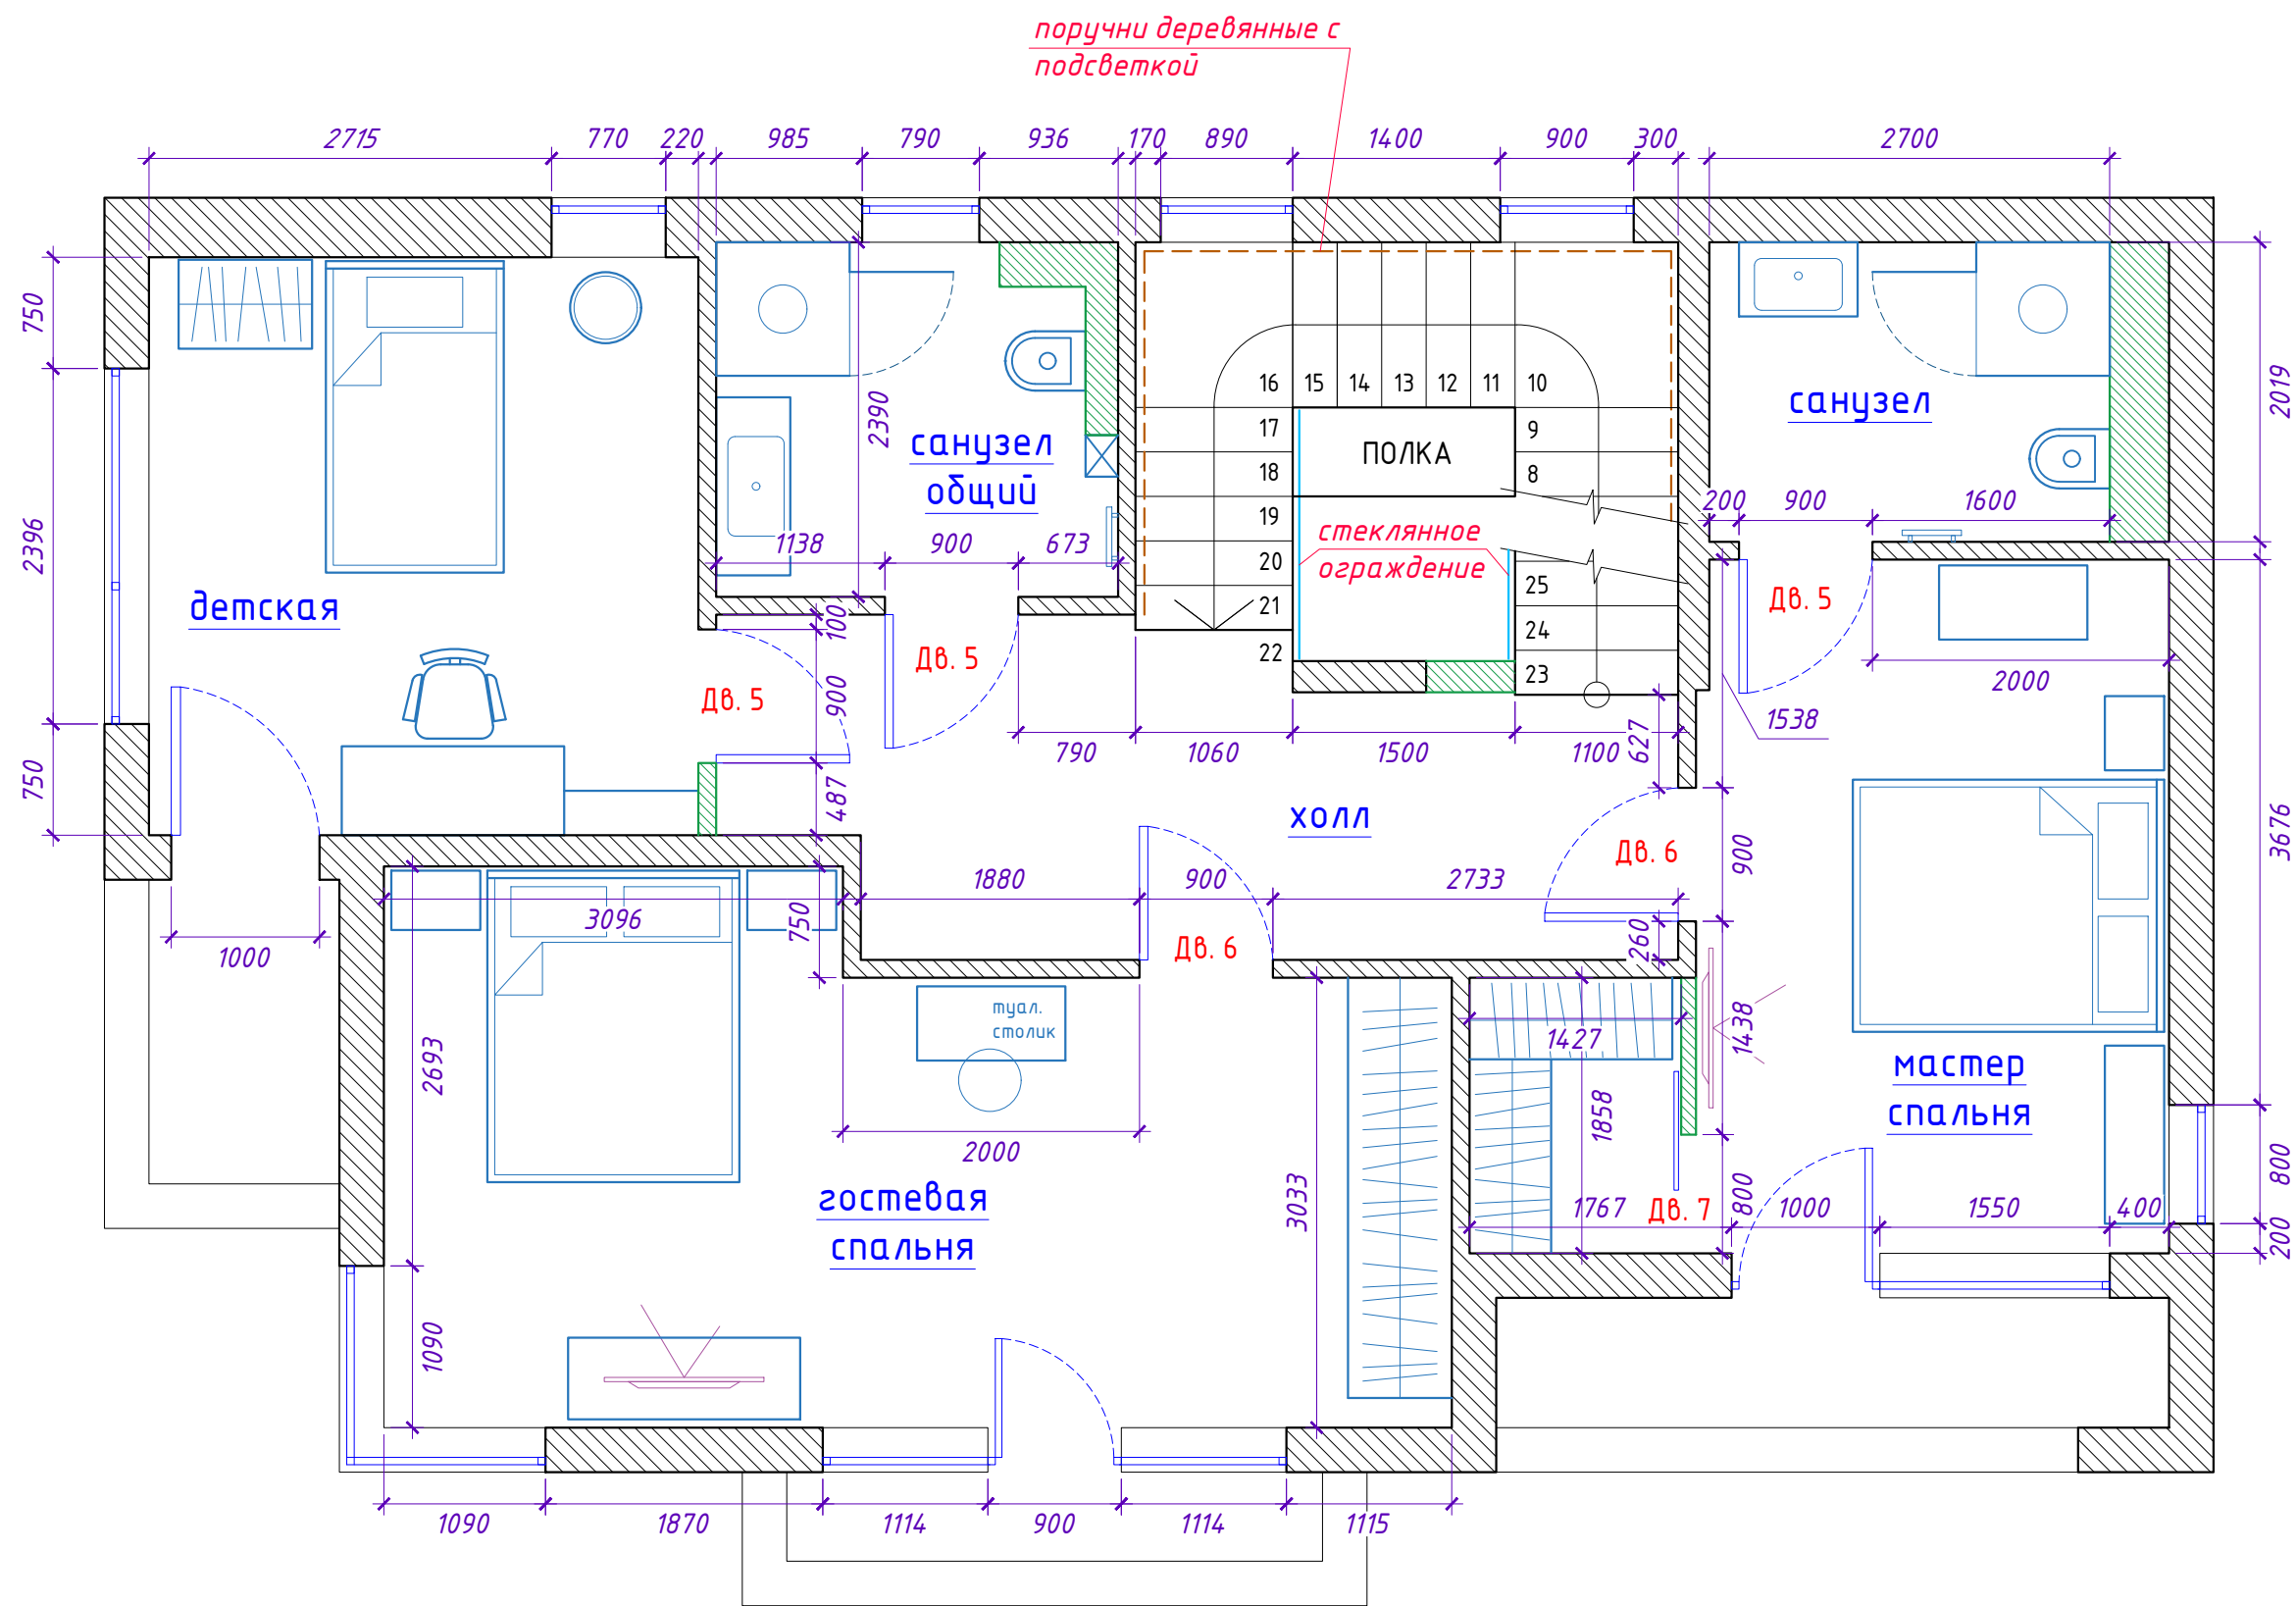


|       |                                                             |          |        |      |
|-------|-------------------------------------------------------------|----------|--------|------|
| Дв. 5 | Межкомнатная дверь Profil Doors 1PE белая с черным профилем | 800*2000 | левая  | 3 шт |
| Дв. 6 | Межкомнатная дверь Profil Doors 1PE белая с черным профилем | 800*2000 | правая | 2 шт |
| Дв. 7 | Дверь- купе, аналогичная Rimadesio Stripe                   | 800*2800 | купе   | 1 шт |

план 2 этажа


Лист  
5

Формат А3

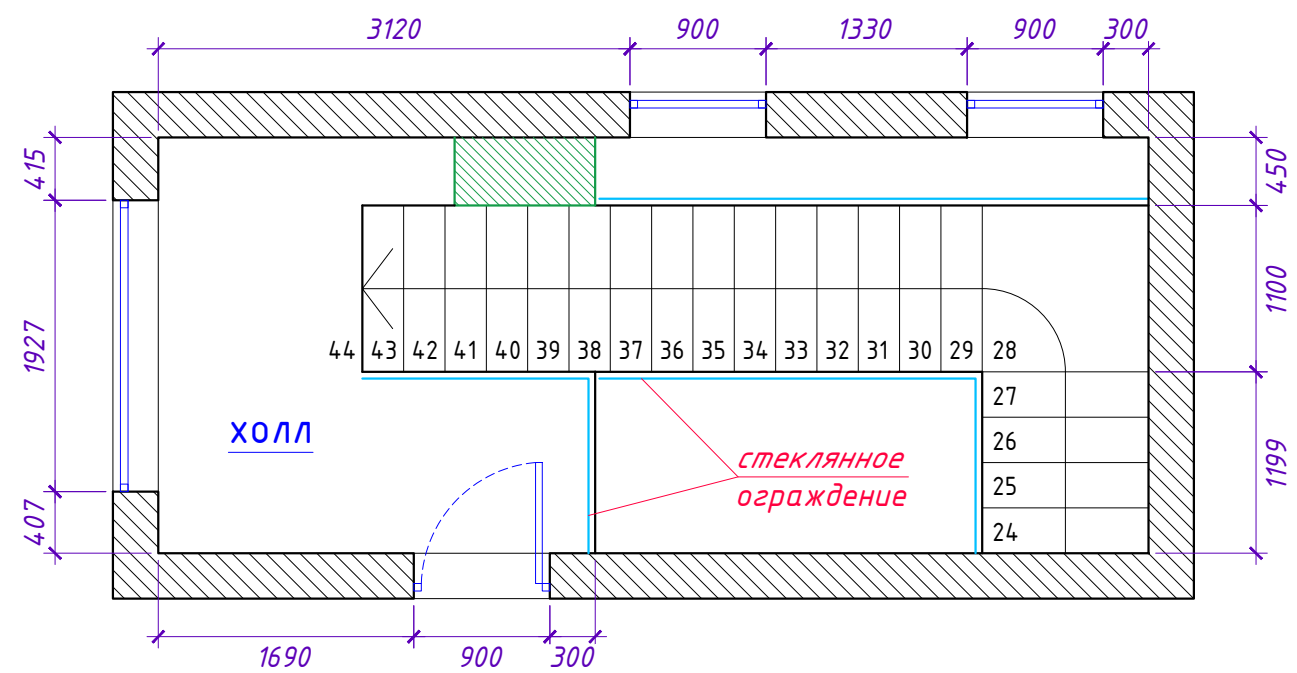



|                                                                                     |                       |
|-------------------------------------------------------------------------------------|-----------------------|
|  | Н. 2980 ниша для штор |
|  | Н. 2900               |
|  | Н. 2700               |
|  | Н. 2200               |
|  | скатный участок       |



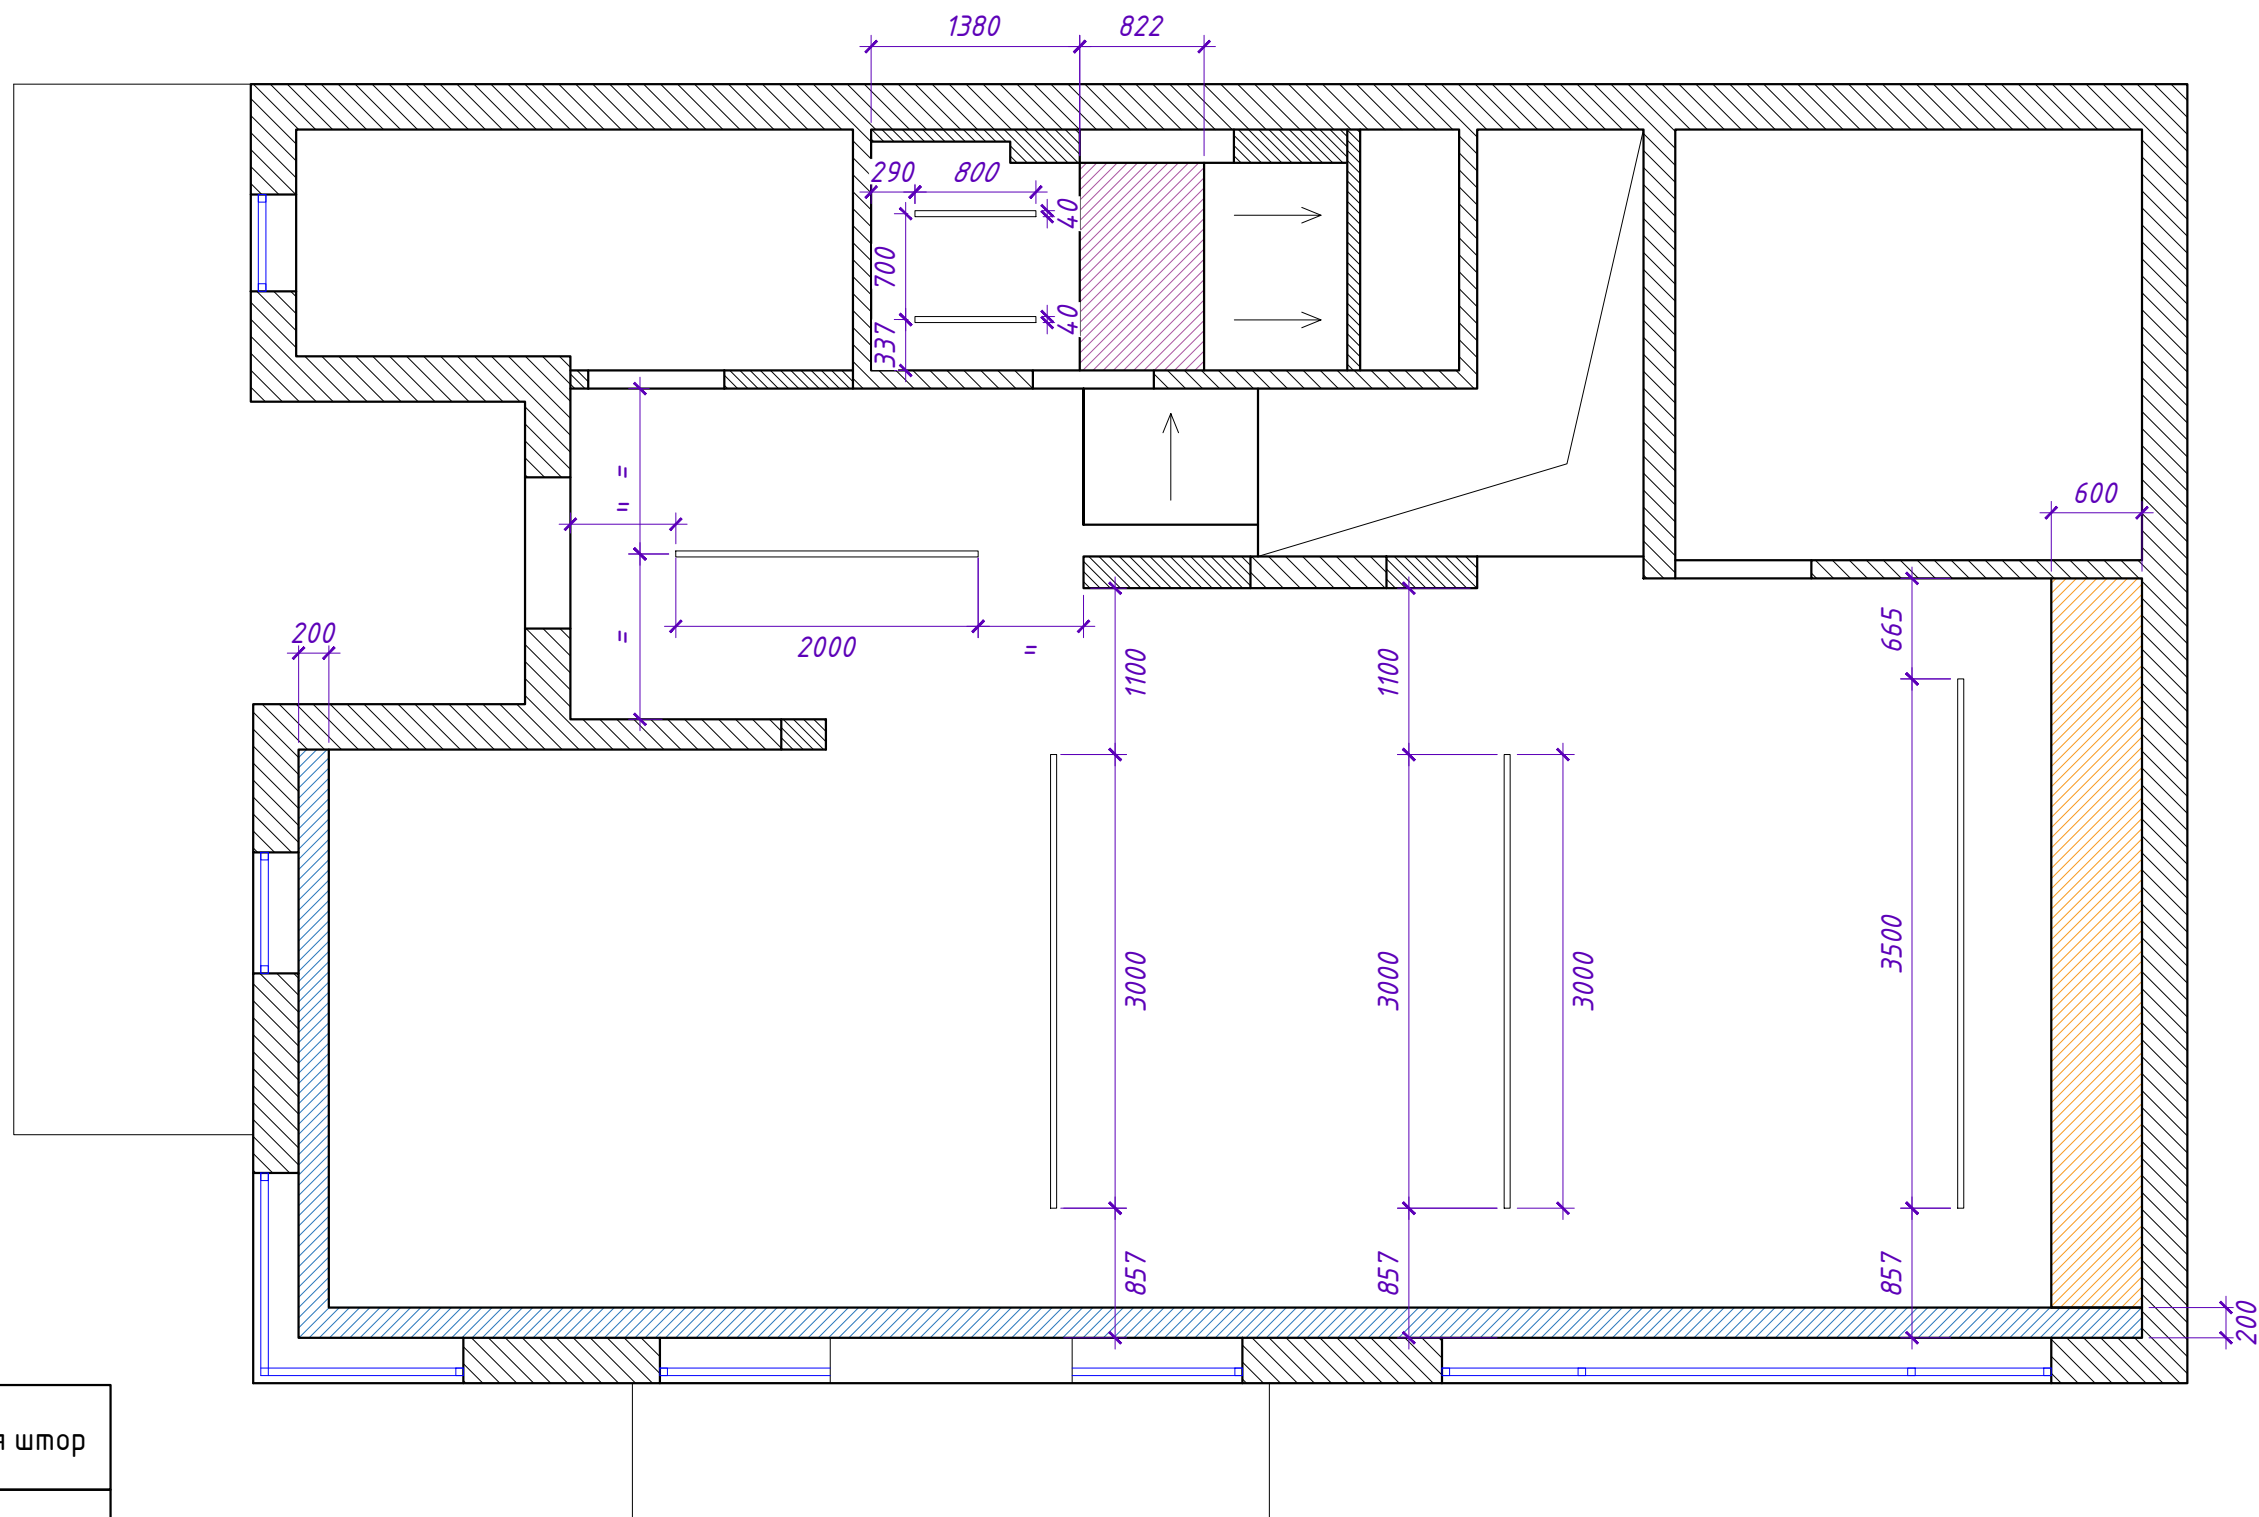



план потолка. 1 этаж

Лист


7


Формат А3

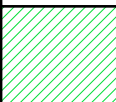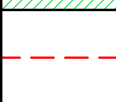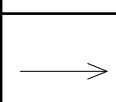
|                                                                                     |                       |
|-------------------------------------------------------------------------------------|-----------------------|
|  | Н. 2980 ниша для штор |
|  | Н. 2900               |
|  | Н. 2100               |
|  | теневого профиля      |
|  | скатный участок       |

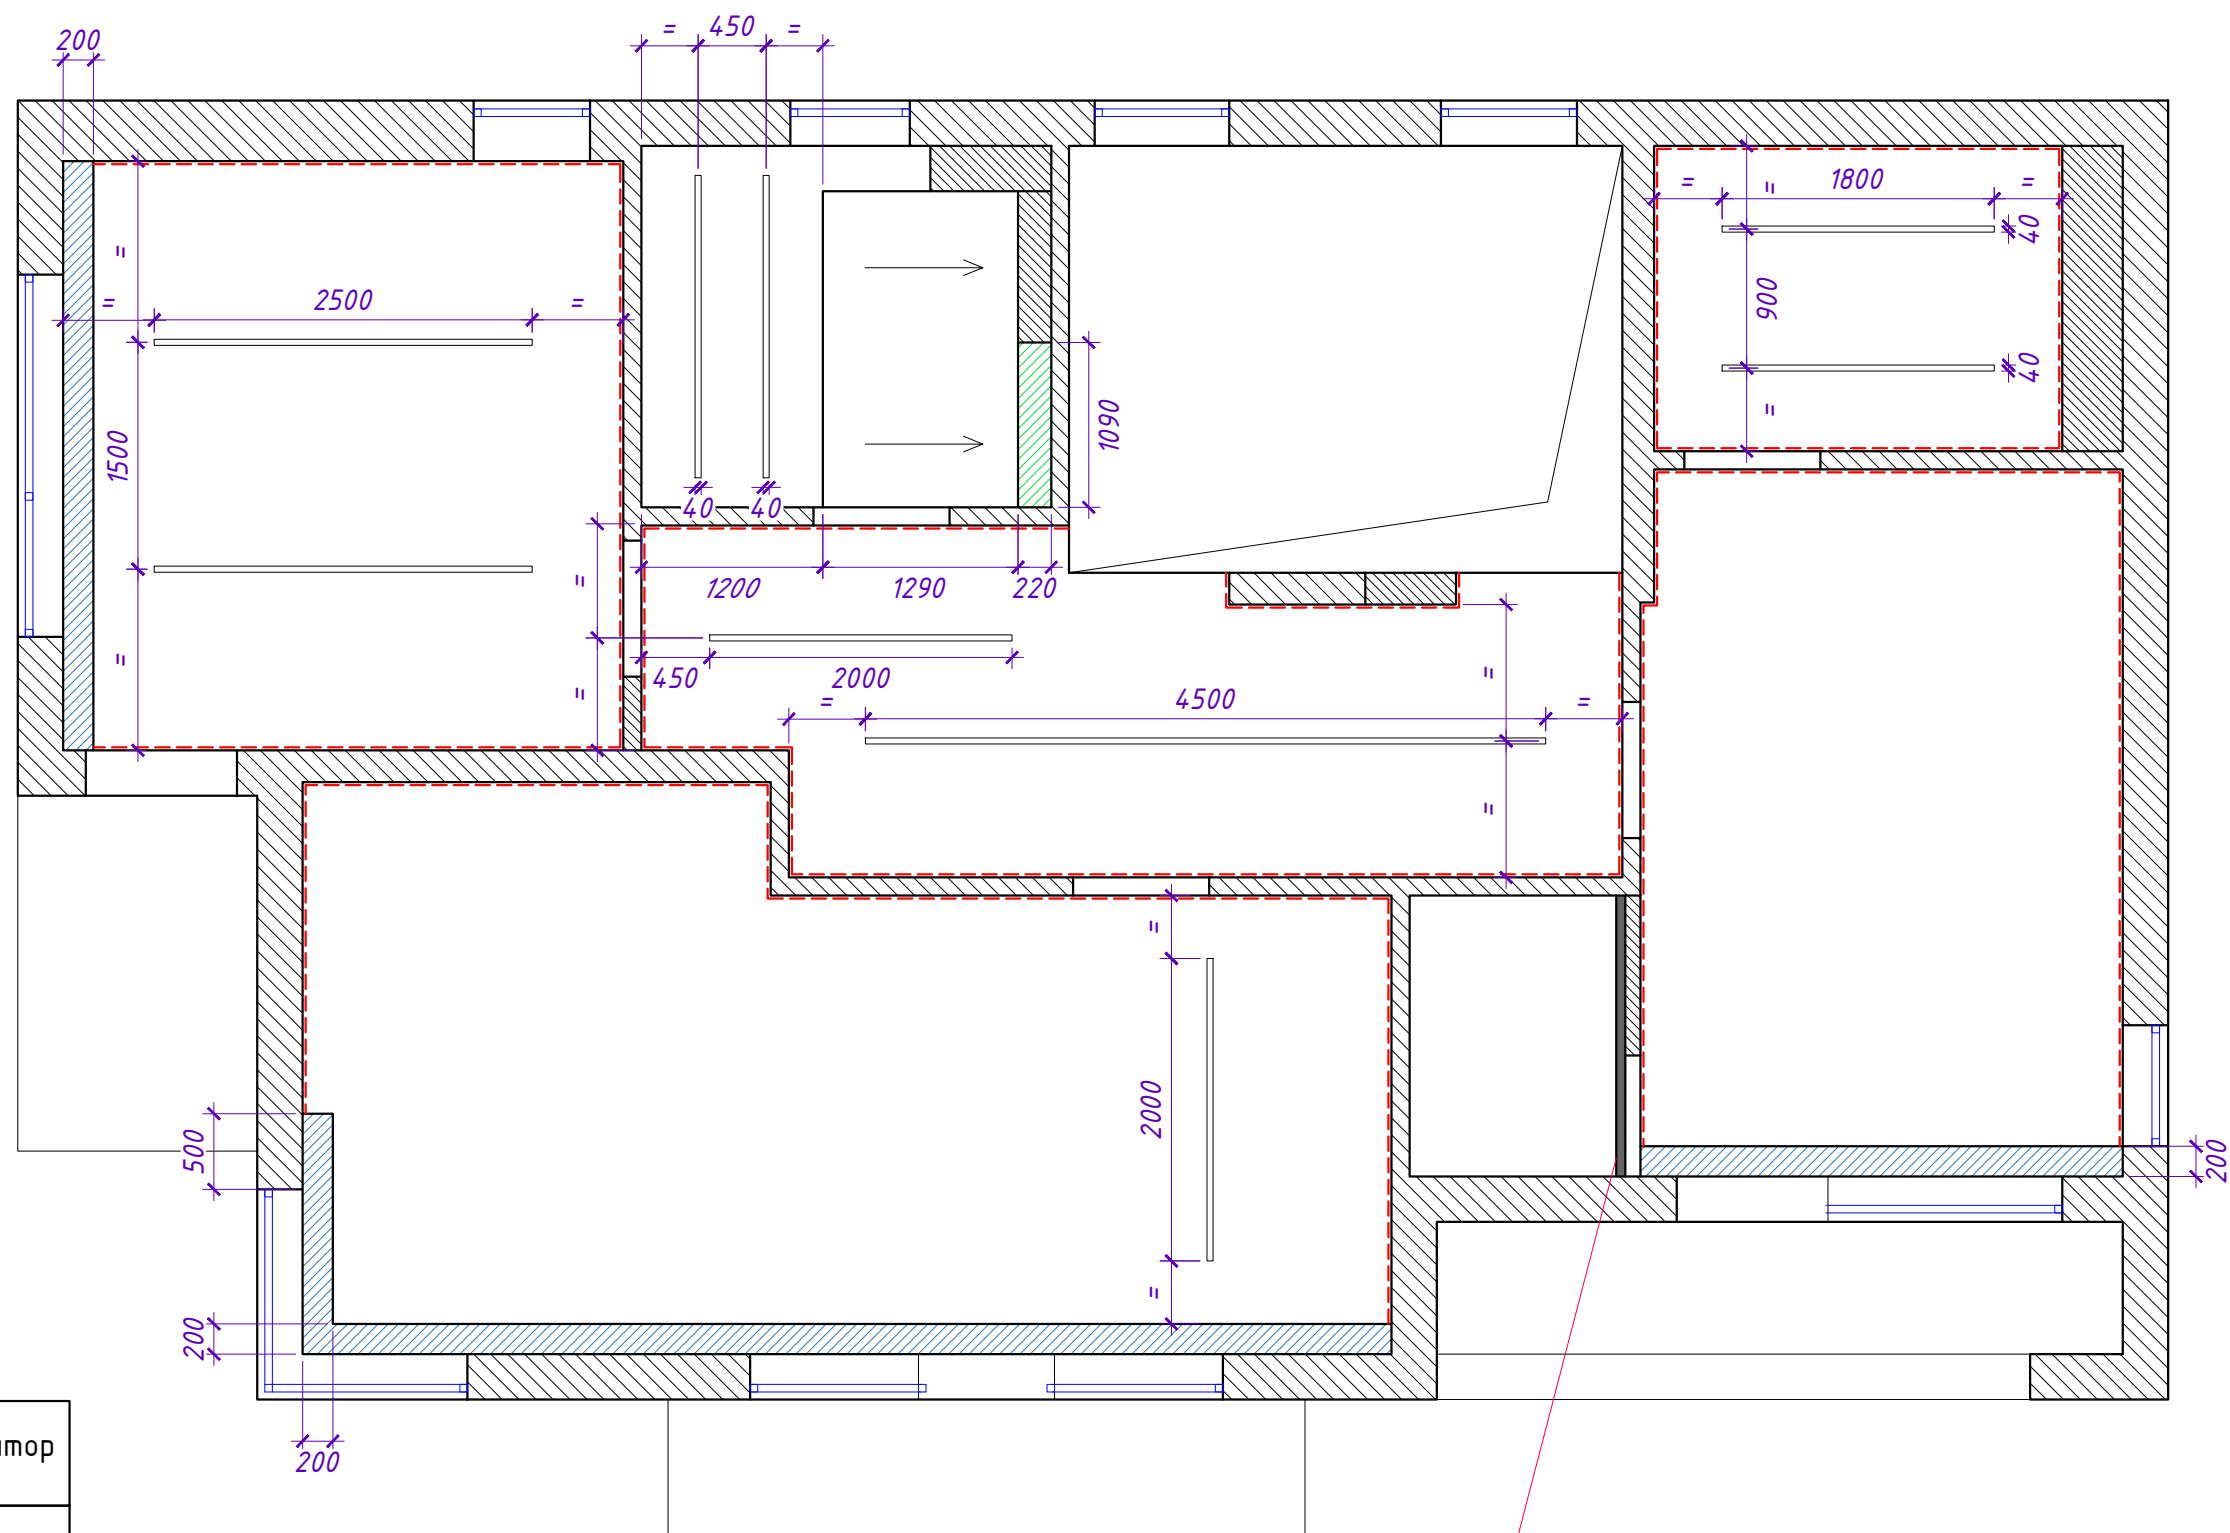

направляющая сдвижной двери  
предусмотреть закладную деталь

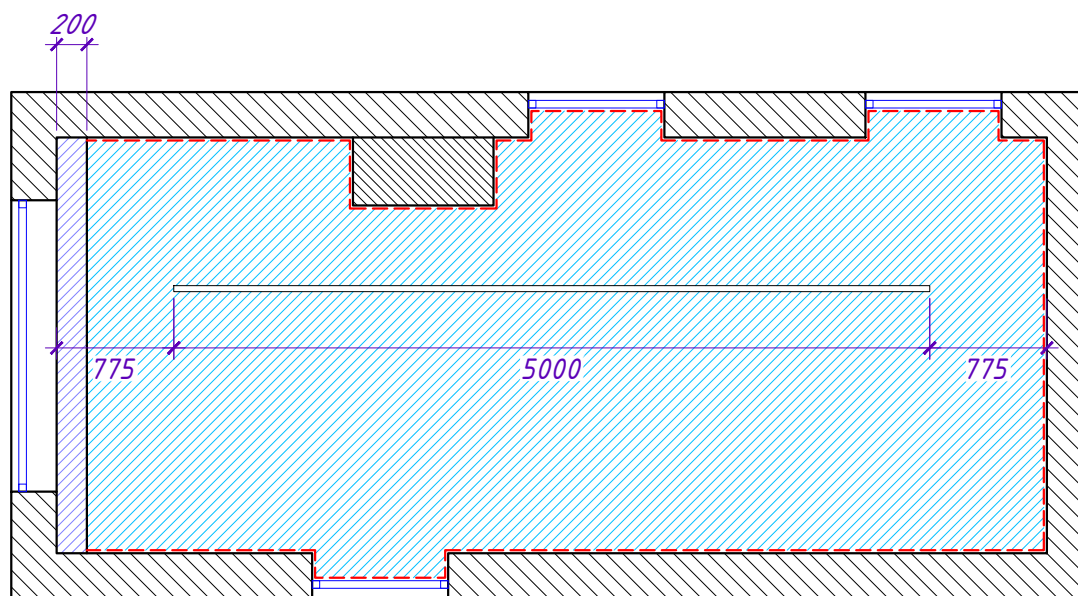

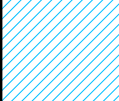
|                                                                                     |                       |
|-------------------------------------------------------------------------------------|-----------------------|
|  | Н. 2690 ниша для штор |
|  | Н. 2590               |
|  | теневогой профиль     |

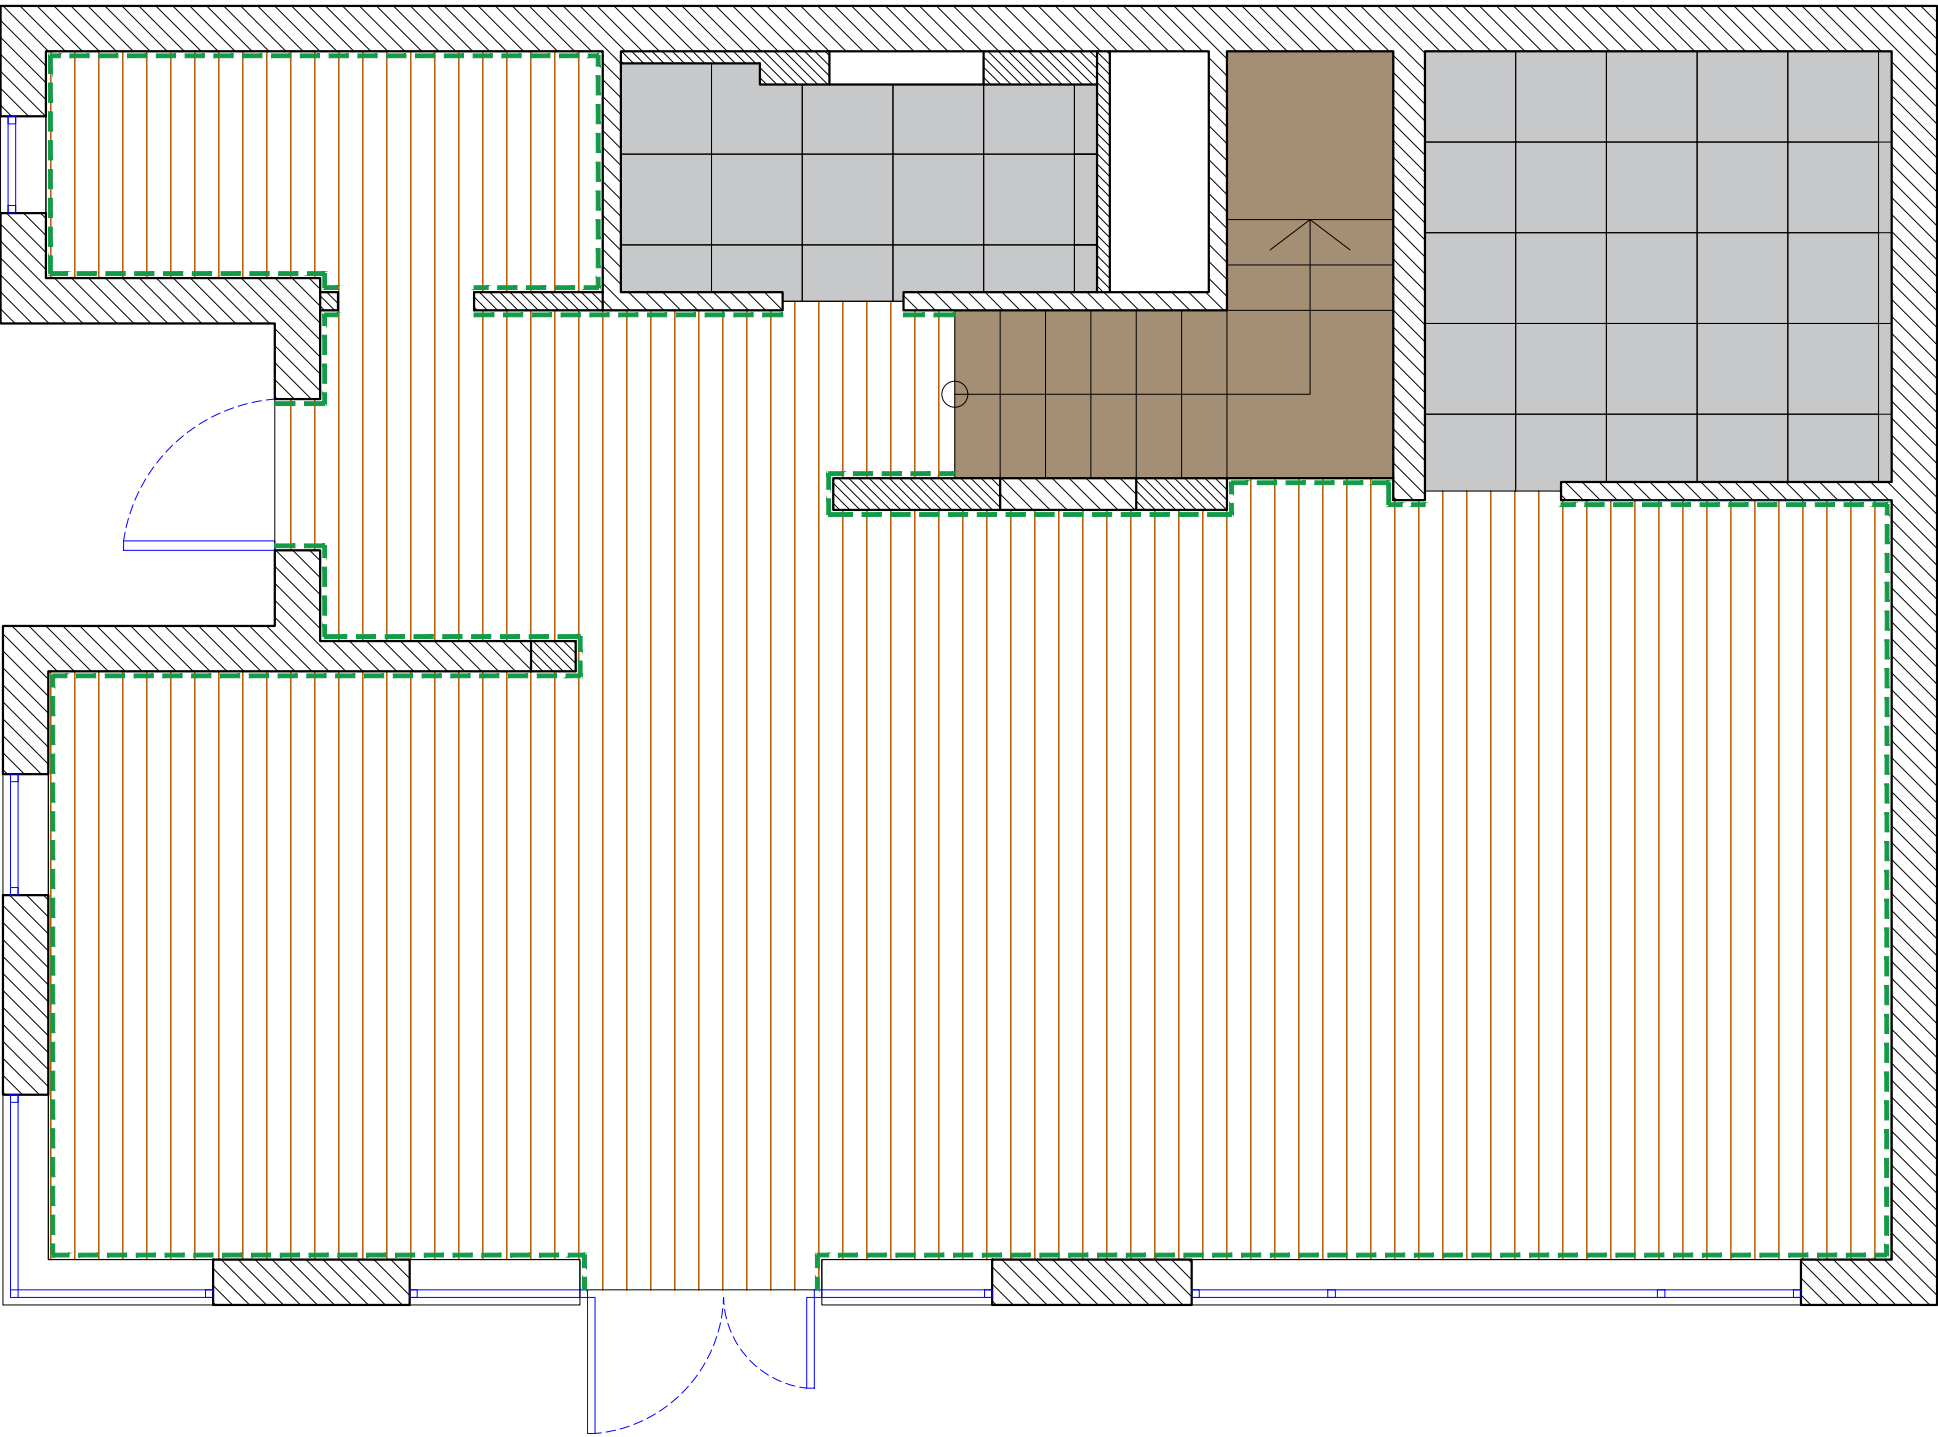


|  |                                            |         |
|--|--------------------------------------------|---------|
|  | паркетная доска                            | 71 м2   |
|  | плинтус decor-dizayn, DD708<br>в цвет стен | 48 м.п. |
|  | керамогранит в санузлах                    | 4,5 м2  |
|  | керамогранит котельная                     | 9 м2    |
|  | деревянные ступени                         |         |




decor-dizayn, DD708  
2000\*80\*13 мм  
под покраску

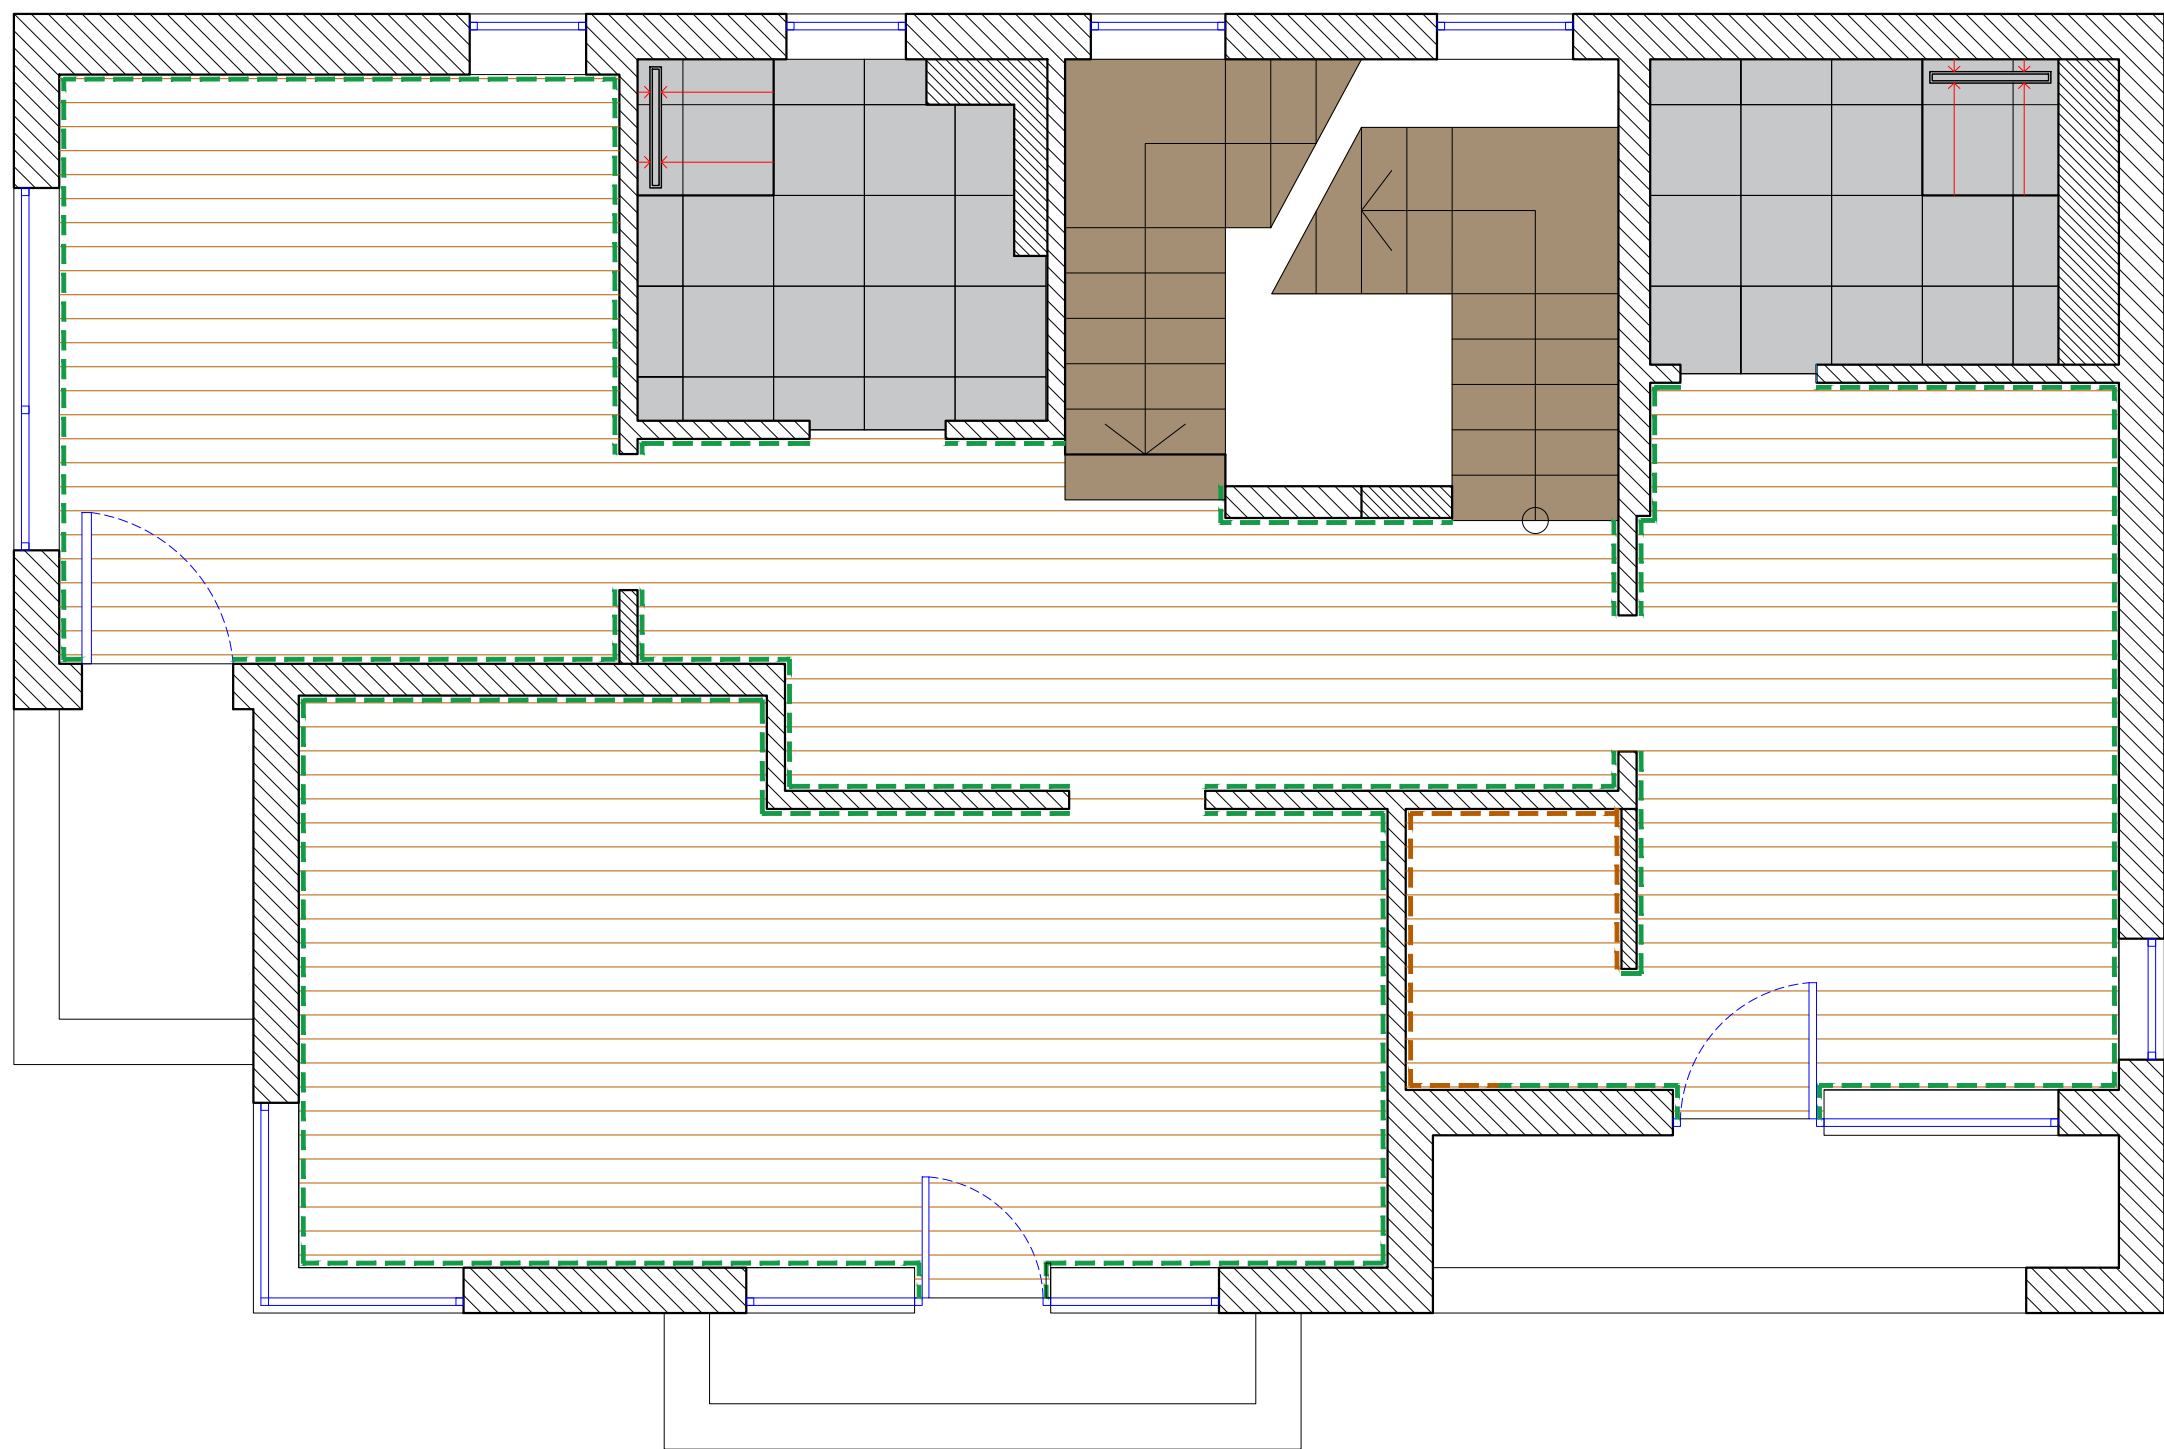

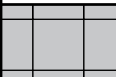
|                                                                                     |                       |         |
|-------------------------------------------------------------------------------------|-----------------------|---------|
|  | паркетная доска       | 71 м2   |
|  | плинтус               | 60 м.п. |
|  | пробковый компенсатор |         |
|  | керамогранит          | 11,5 м2 |
|  | деревянные ступени    |         |



decor-dizayn, DD708  
2000\*80\*13 мм  
под покраску

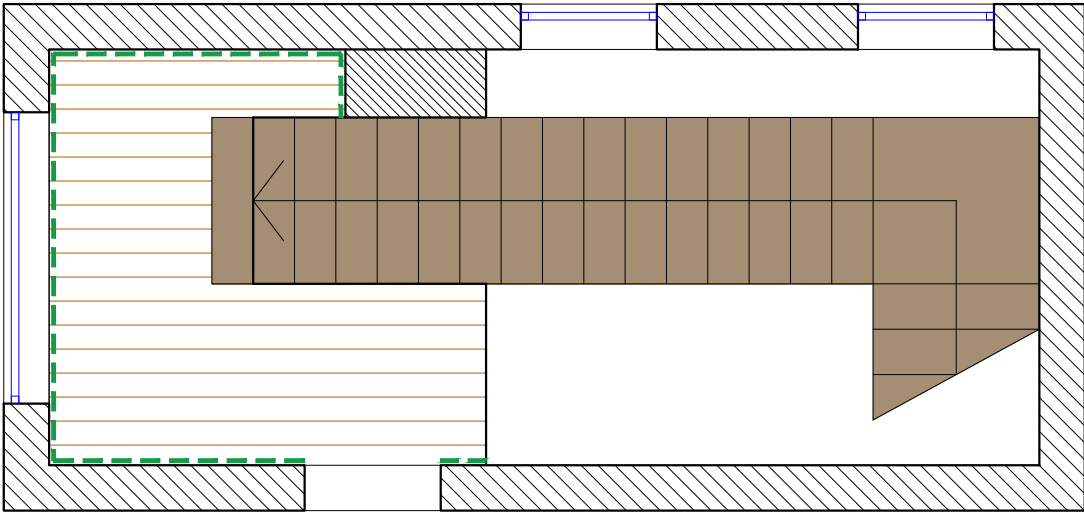

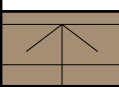
|                                                                                     |                    |        |
|-------------------------------------------------------------------------------------|--------------------|--------|
|  | паркетная доска    | 5,5 м2 |
|  | плинтус            | 7 м.п. |
|  | деревянные ступени |        |




decor-dizayn, DD708  
2000\*80\*13 мм  
под покраску




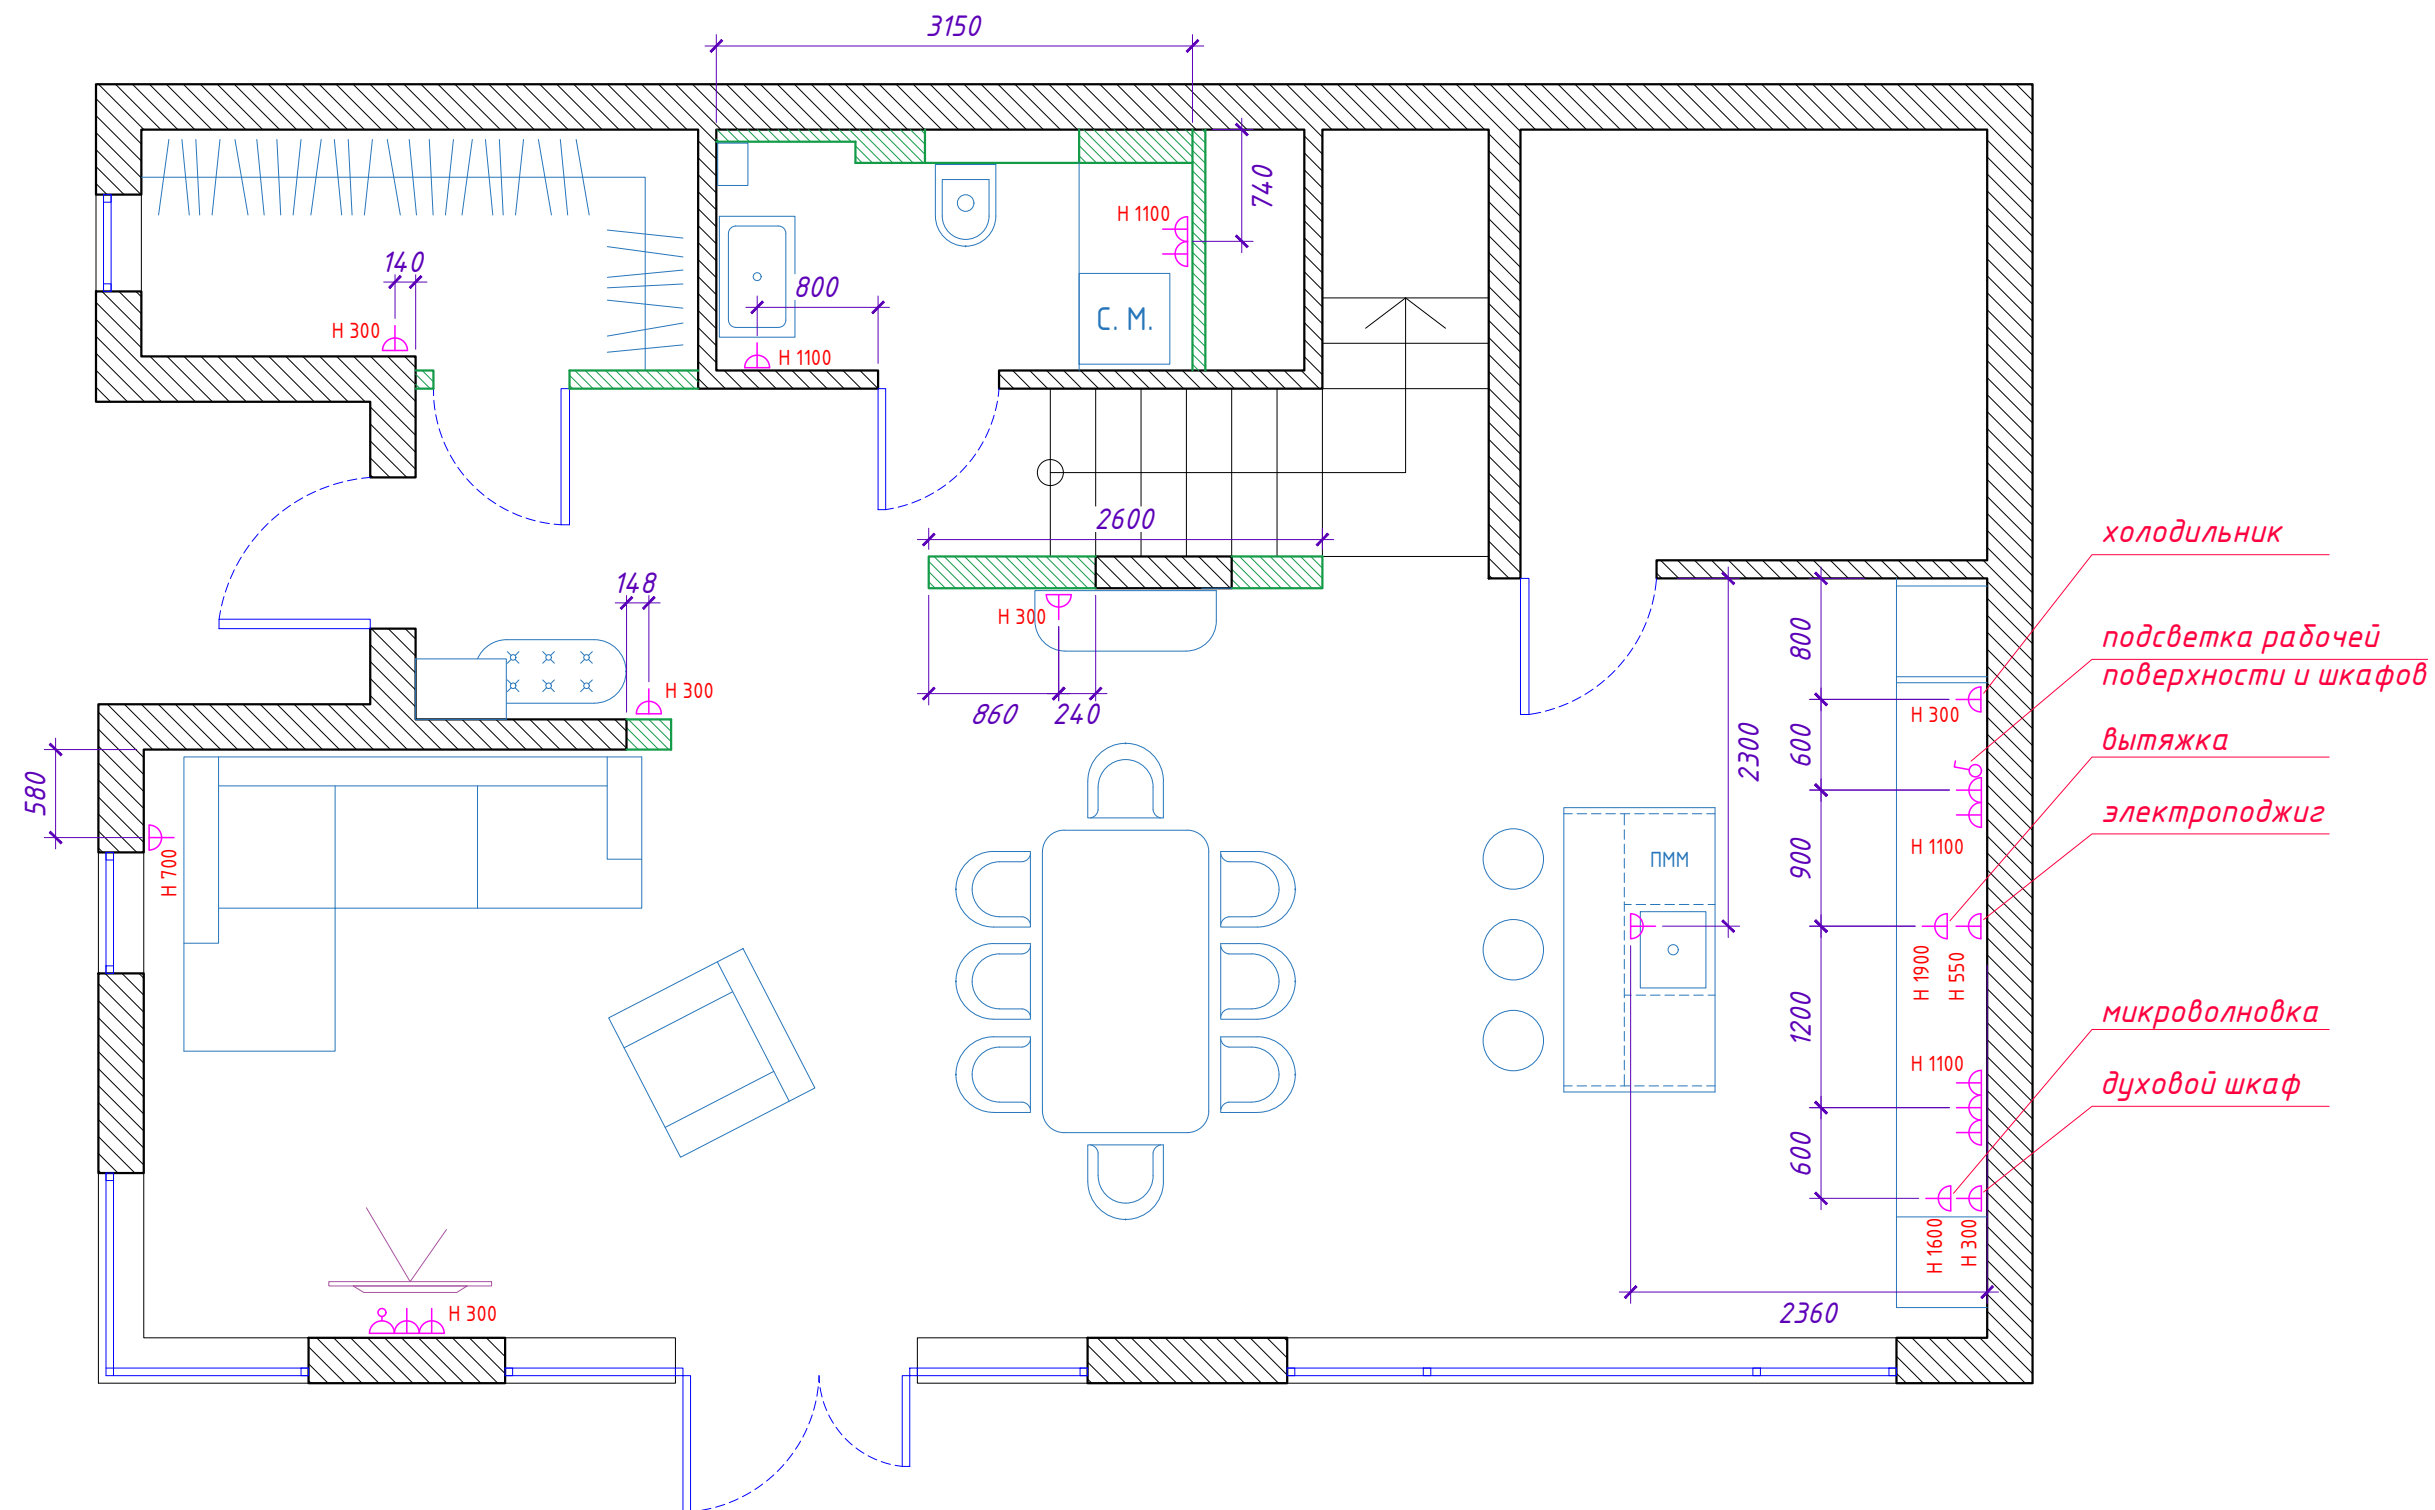


-  - розетка силовая
-  - розетка информационная RJ45

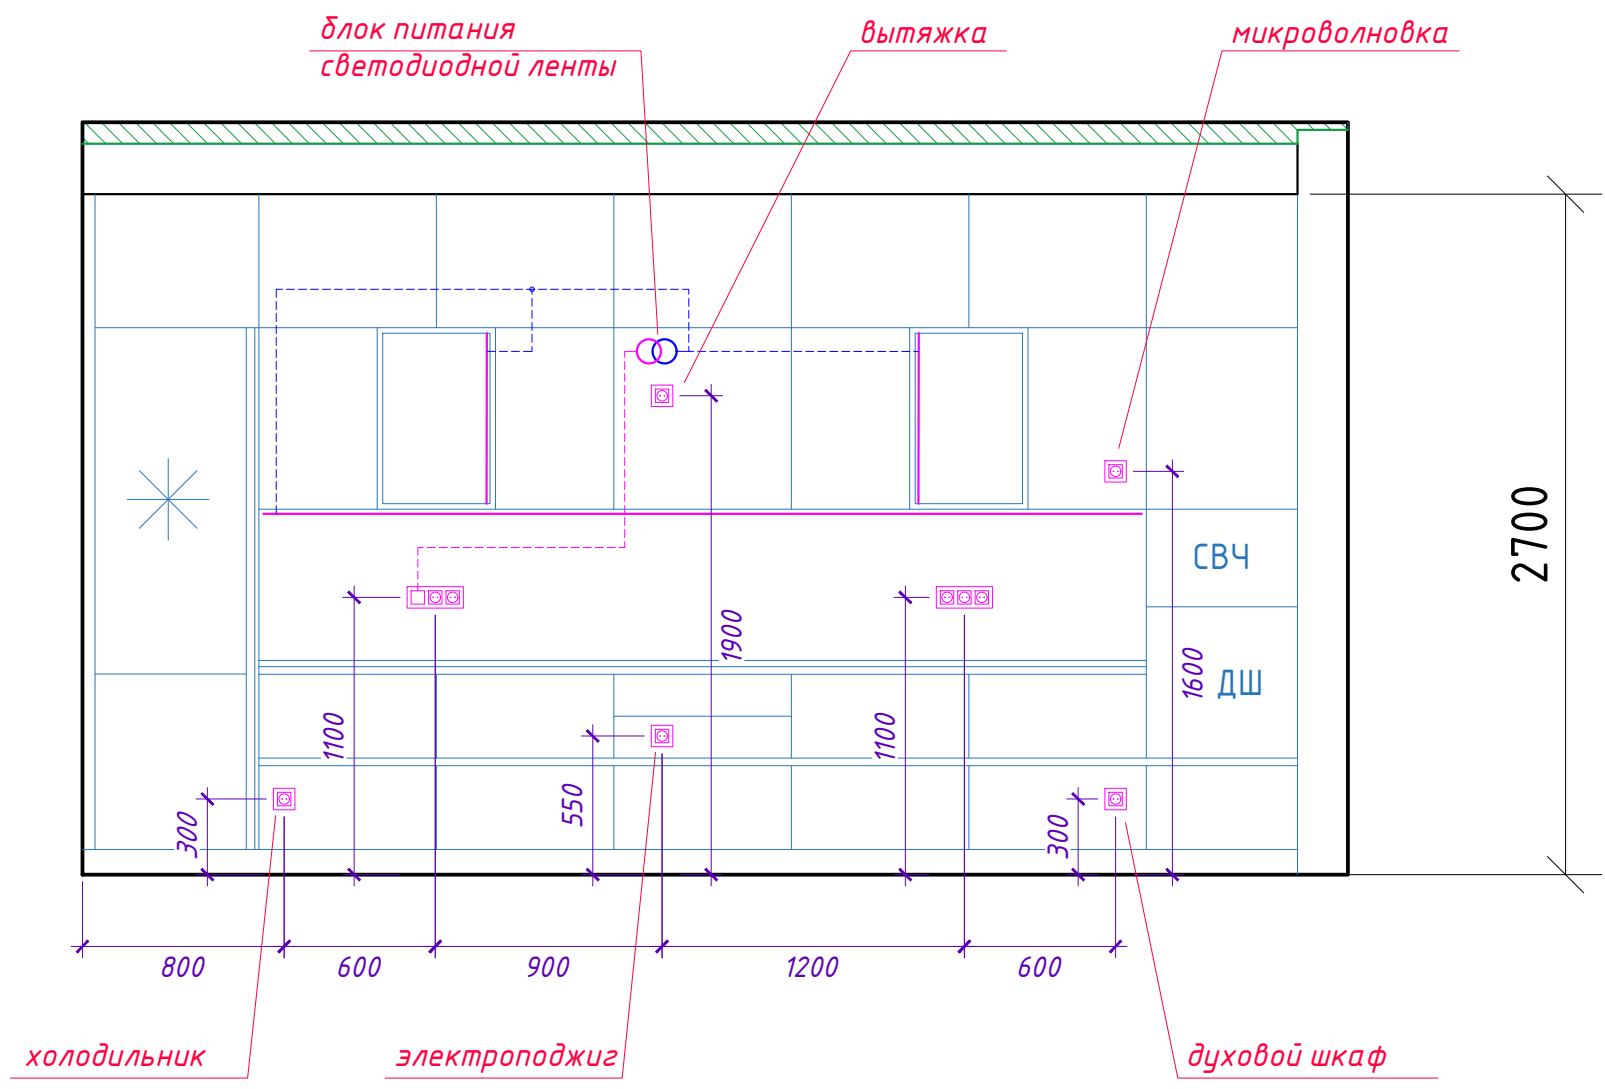







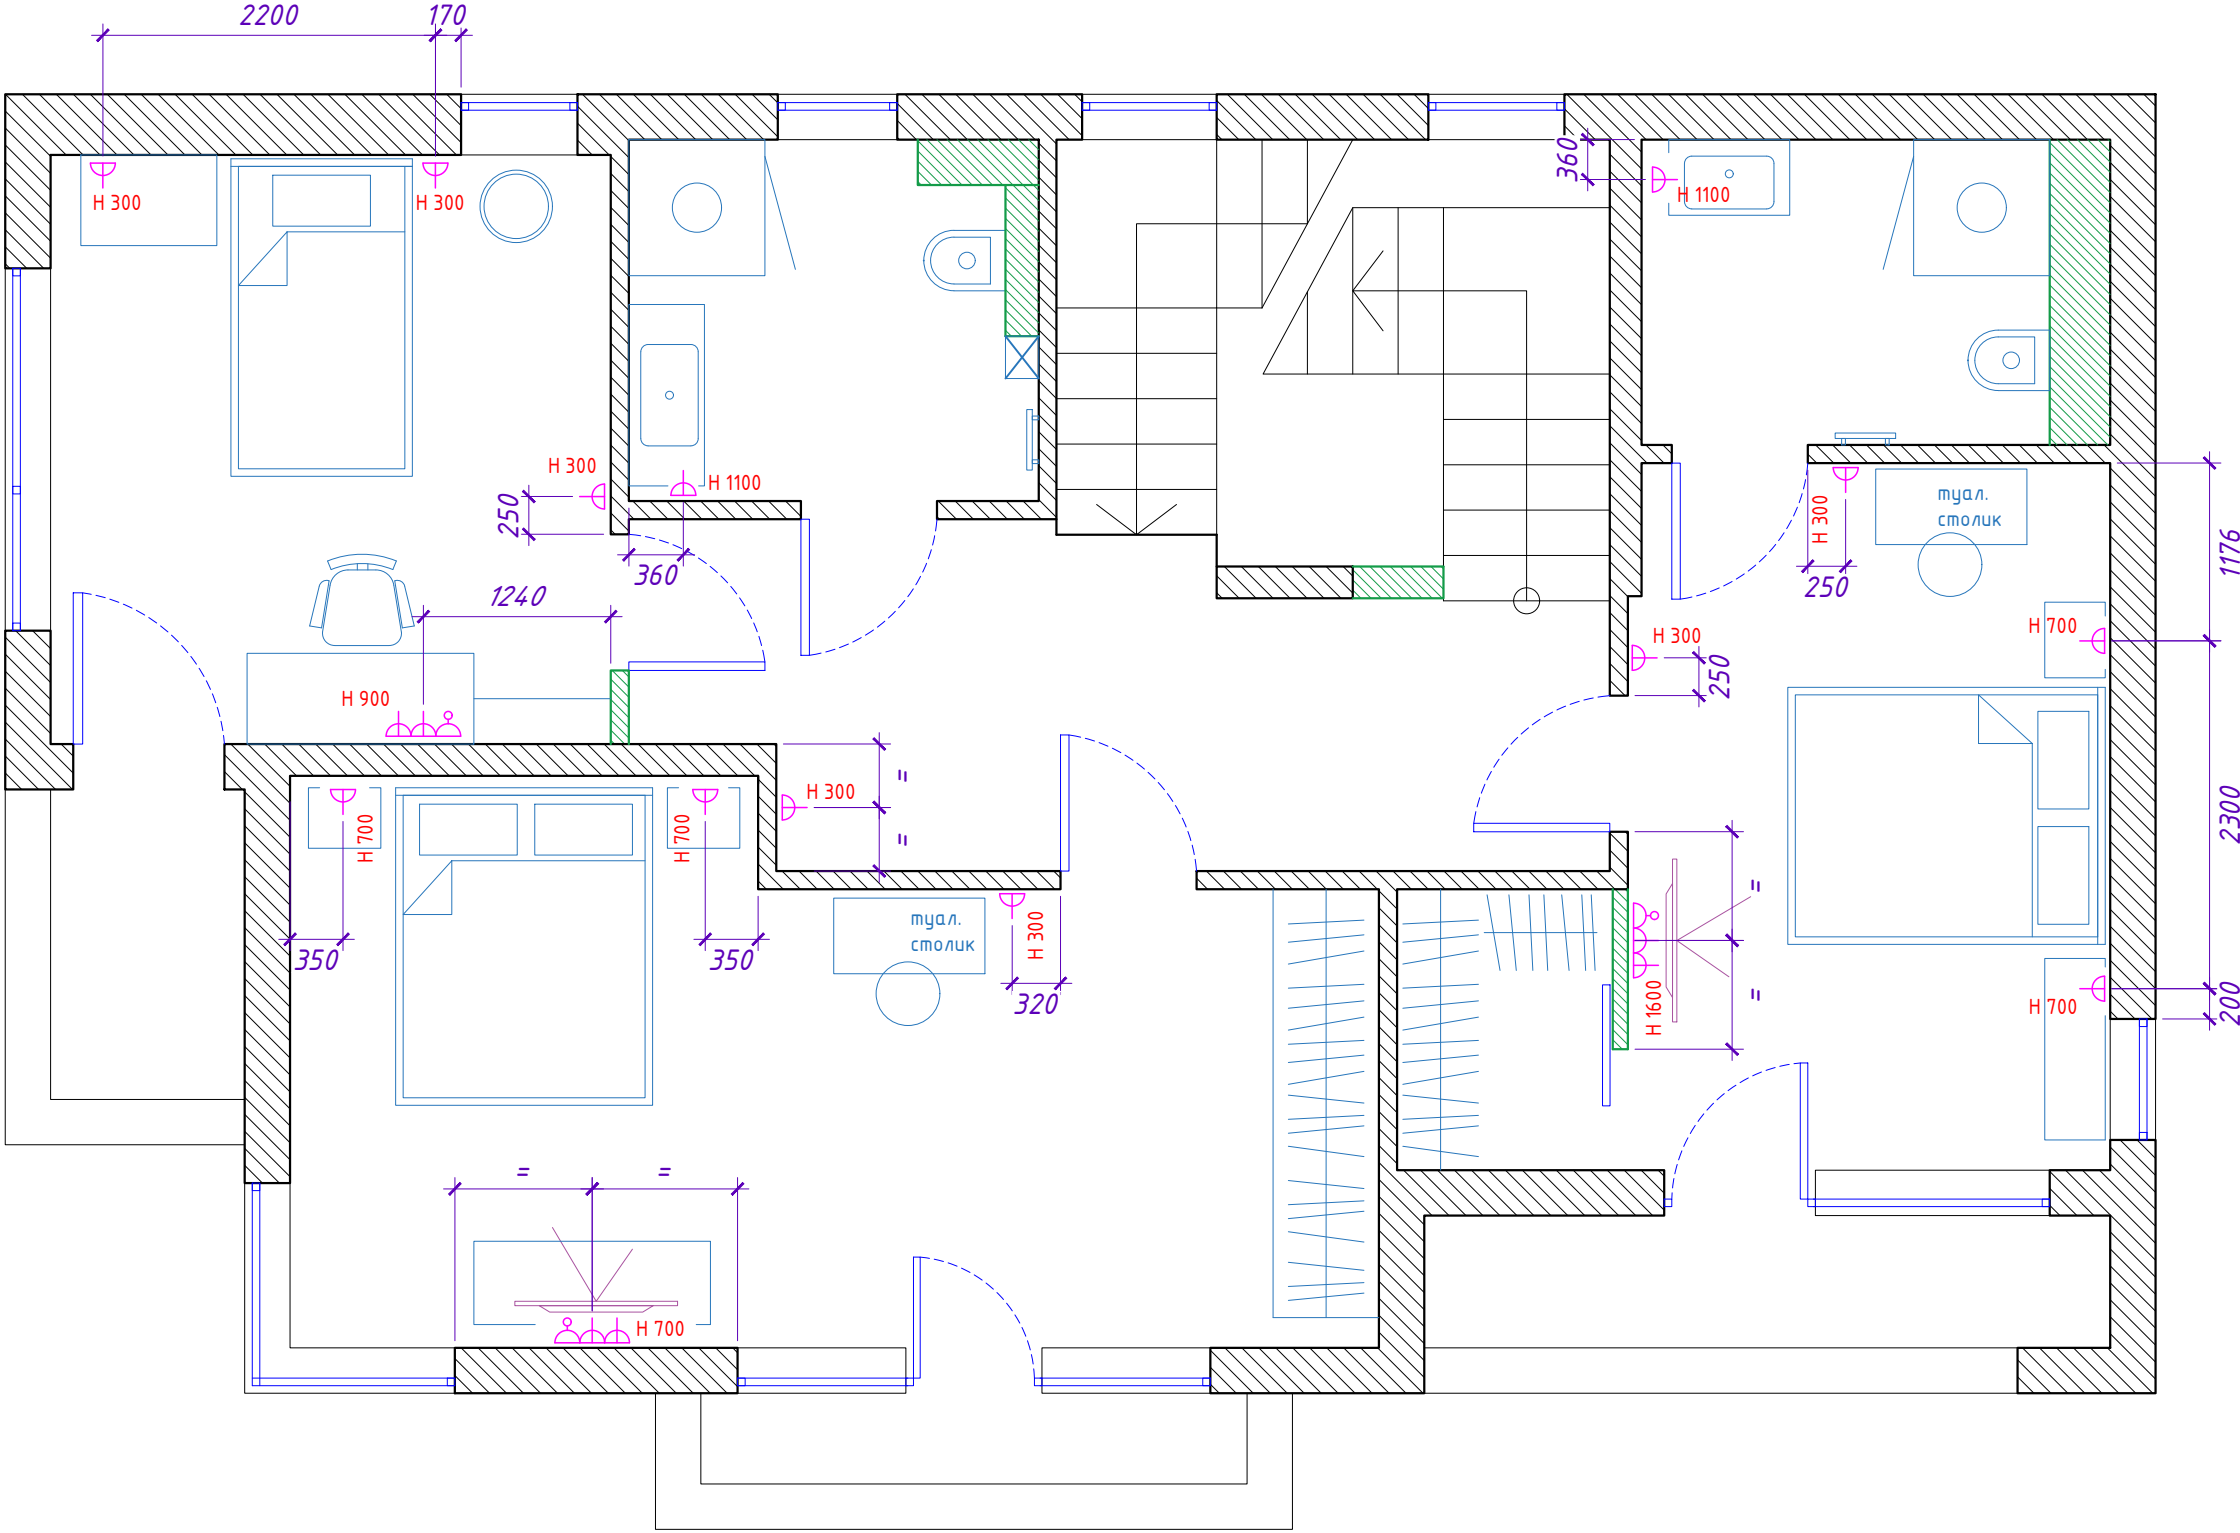

-  - розетка силовая
-  - розетка информационная RJ45

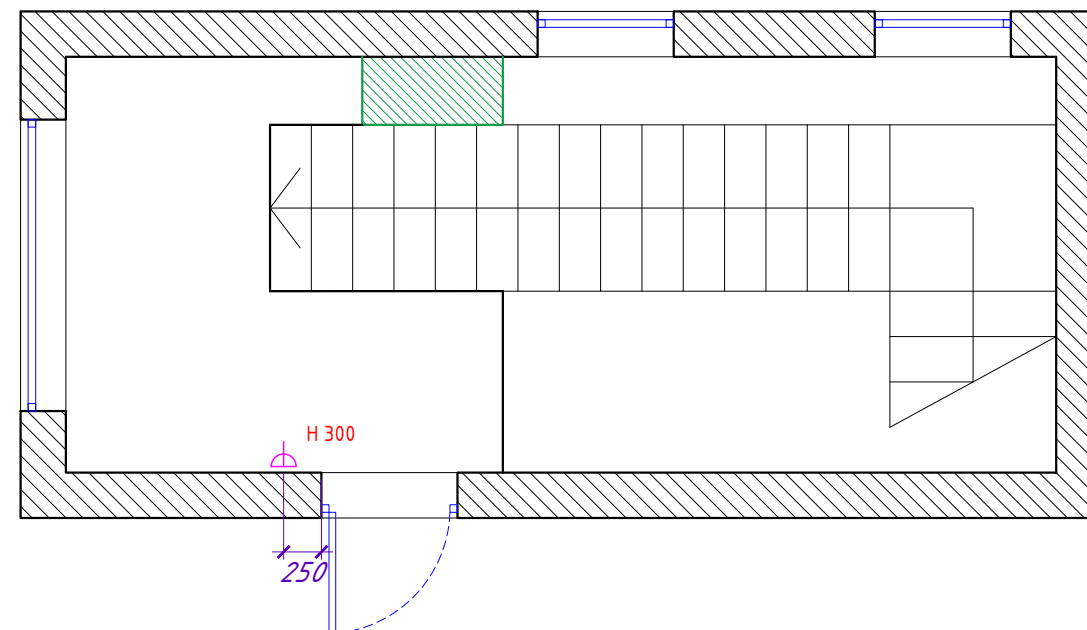


 - розетка силовая

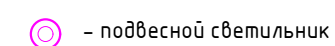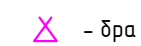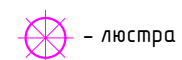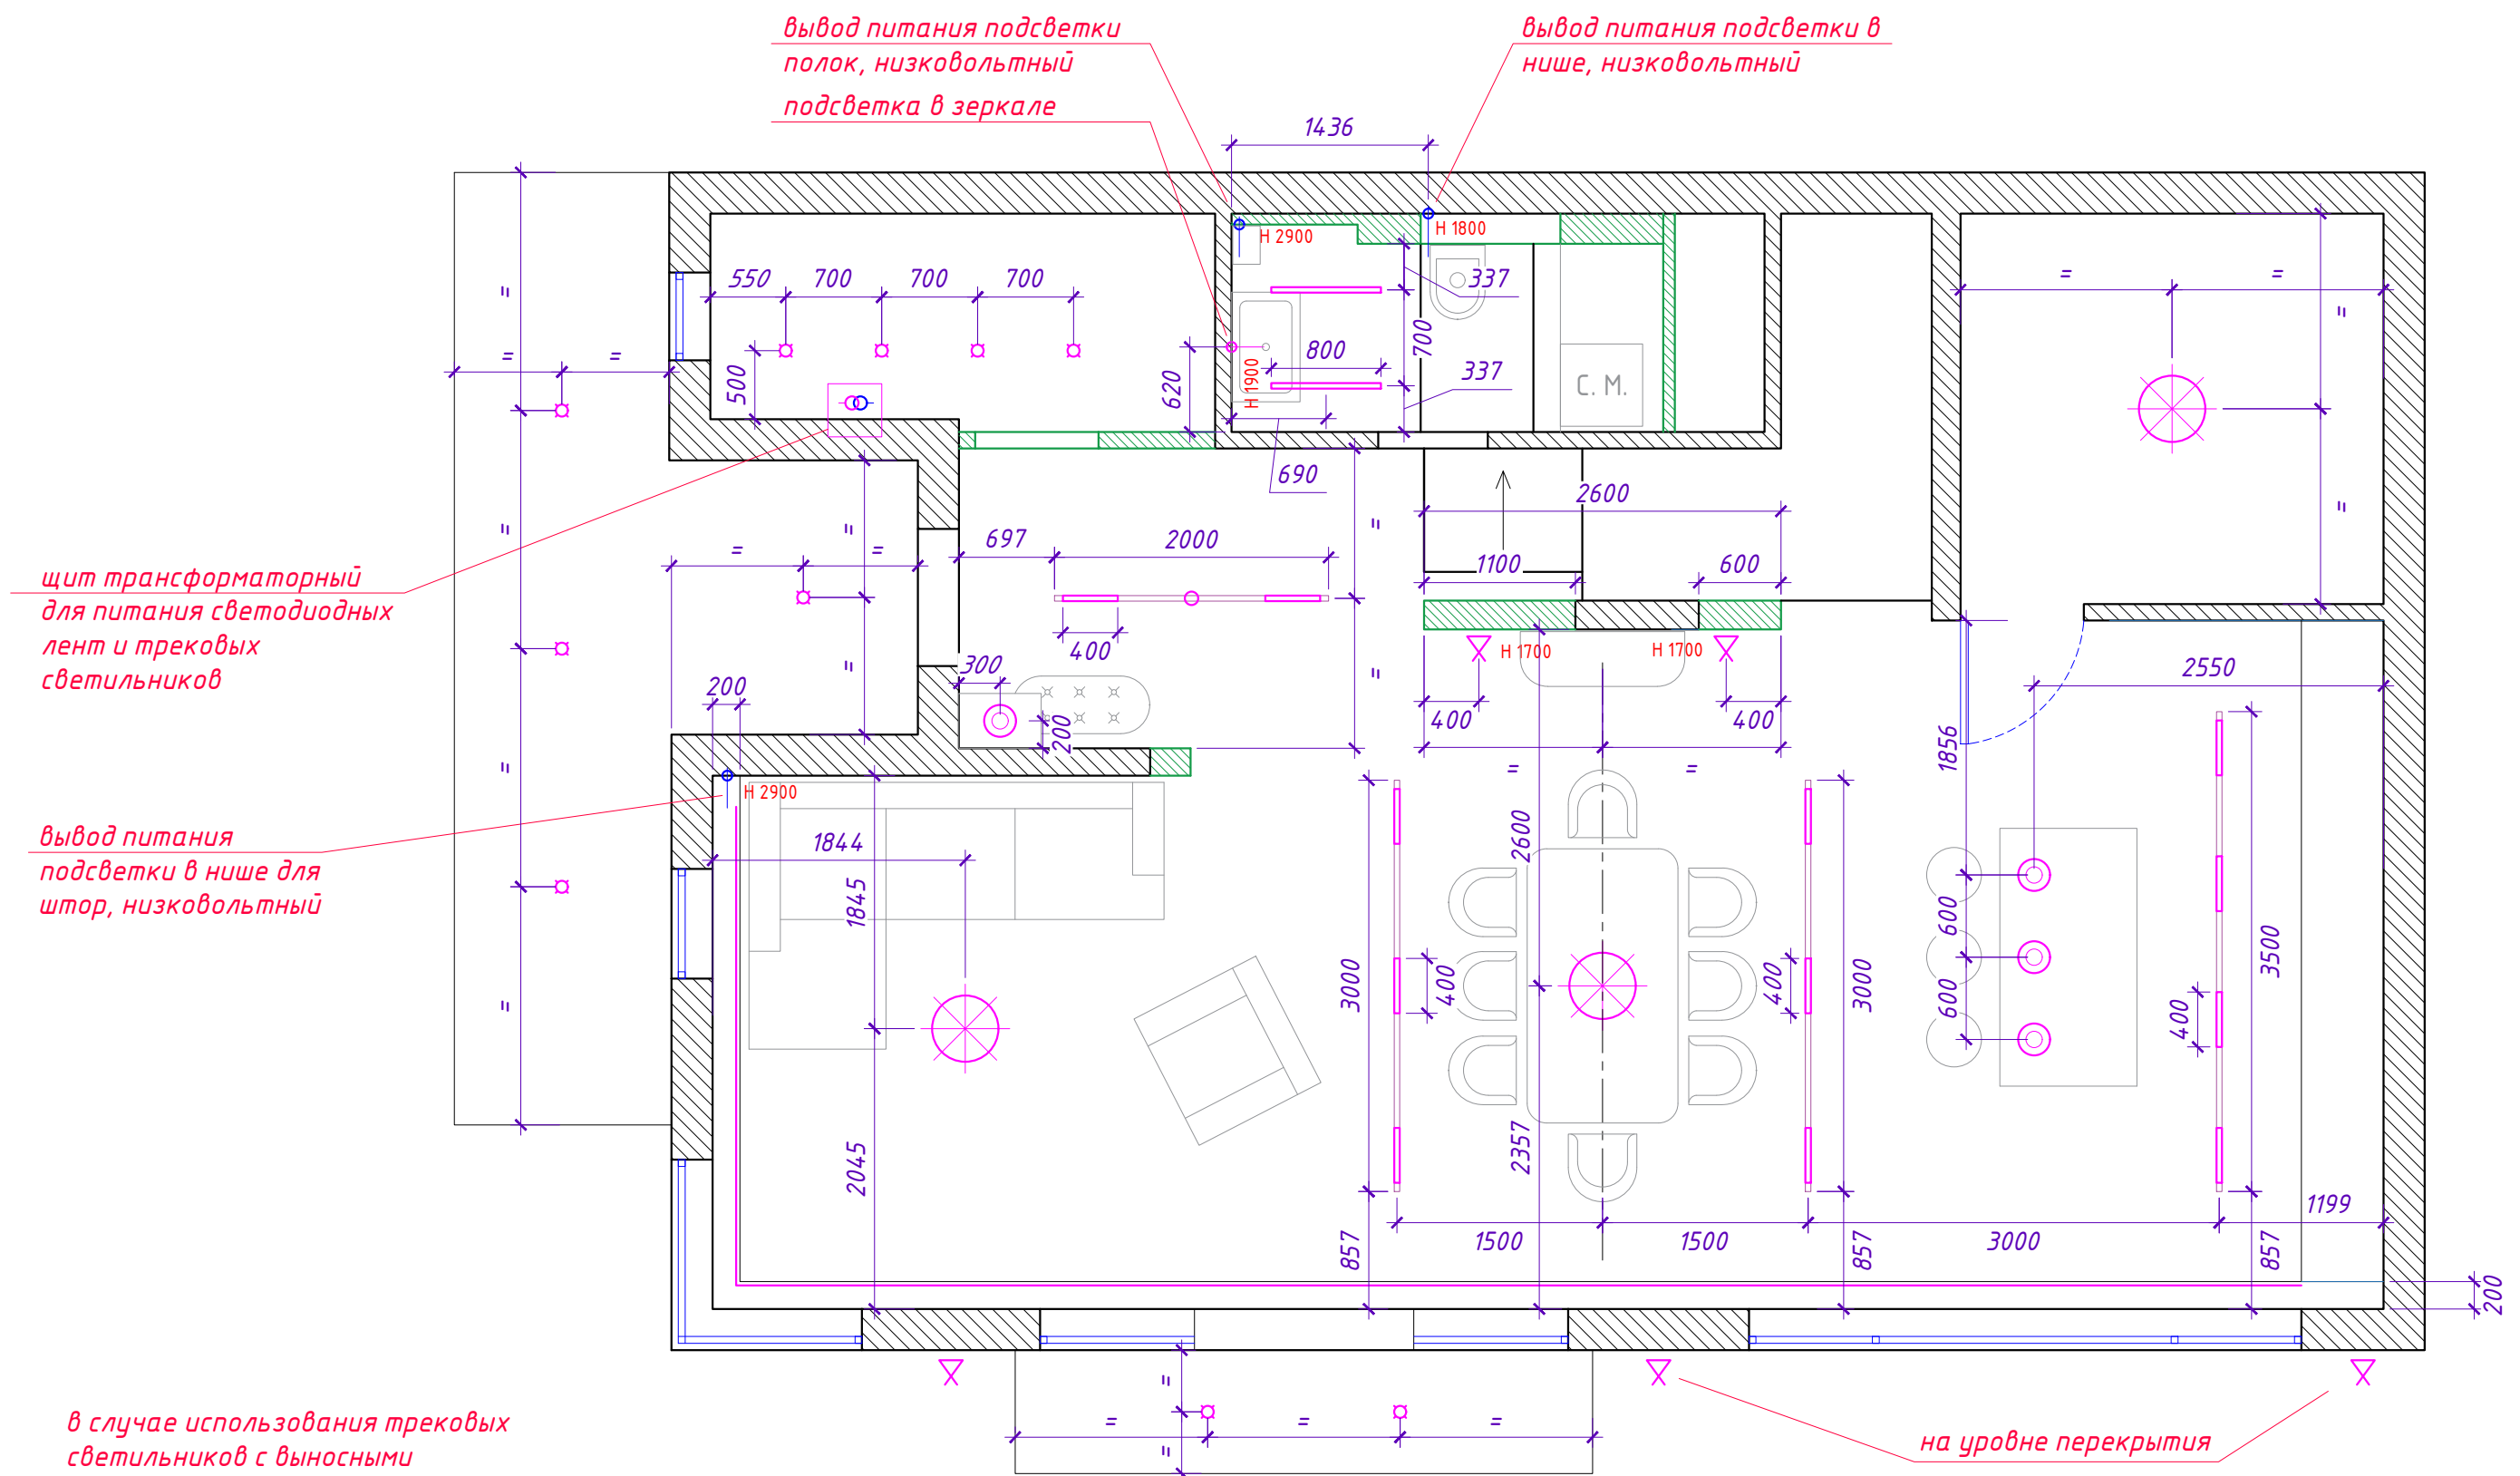

— точечный ИС встраиваемый

— выключатель одноклавишный

— выключатель двухклавишный



— выключатель проходной



— скрытая LED подсветка




— драйвер светодиодной ленты



трековый светильник на шинпроводе, встроенный в ГКЛ потолка, линейный



трековый светильник на шинпроводе, встроенный в ГКЛ потолка, спотт

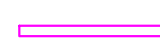


светодиодный светильник в профиле с рассеивателем, встроенный в ГКЛ потолка

1 этаж, план привязки приборов освещения

Лист


17

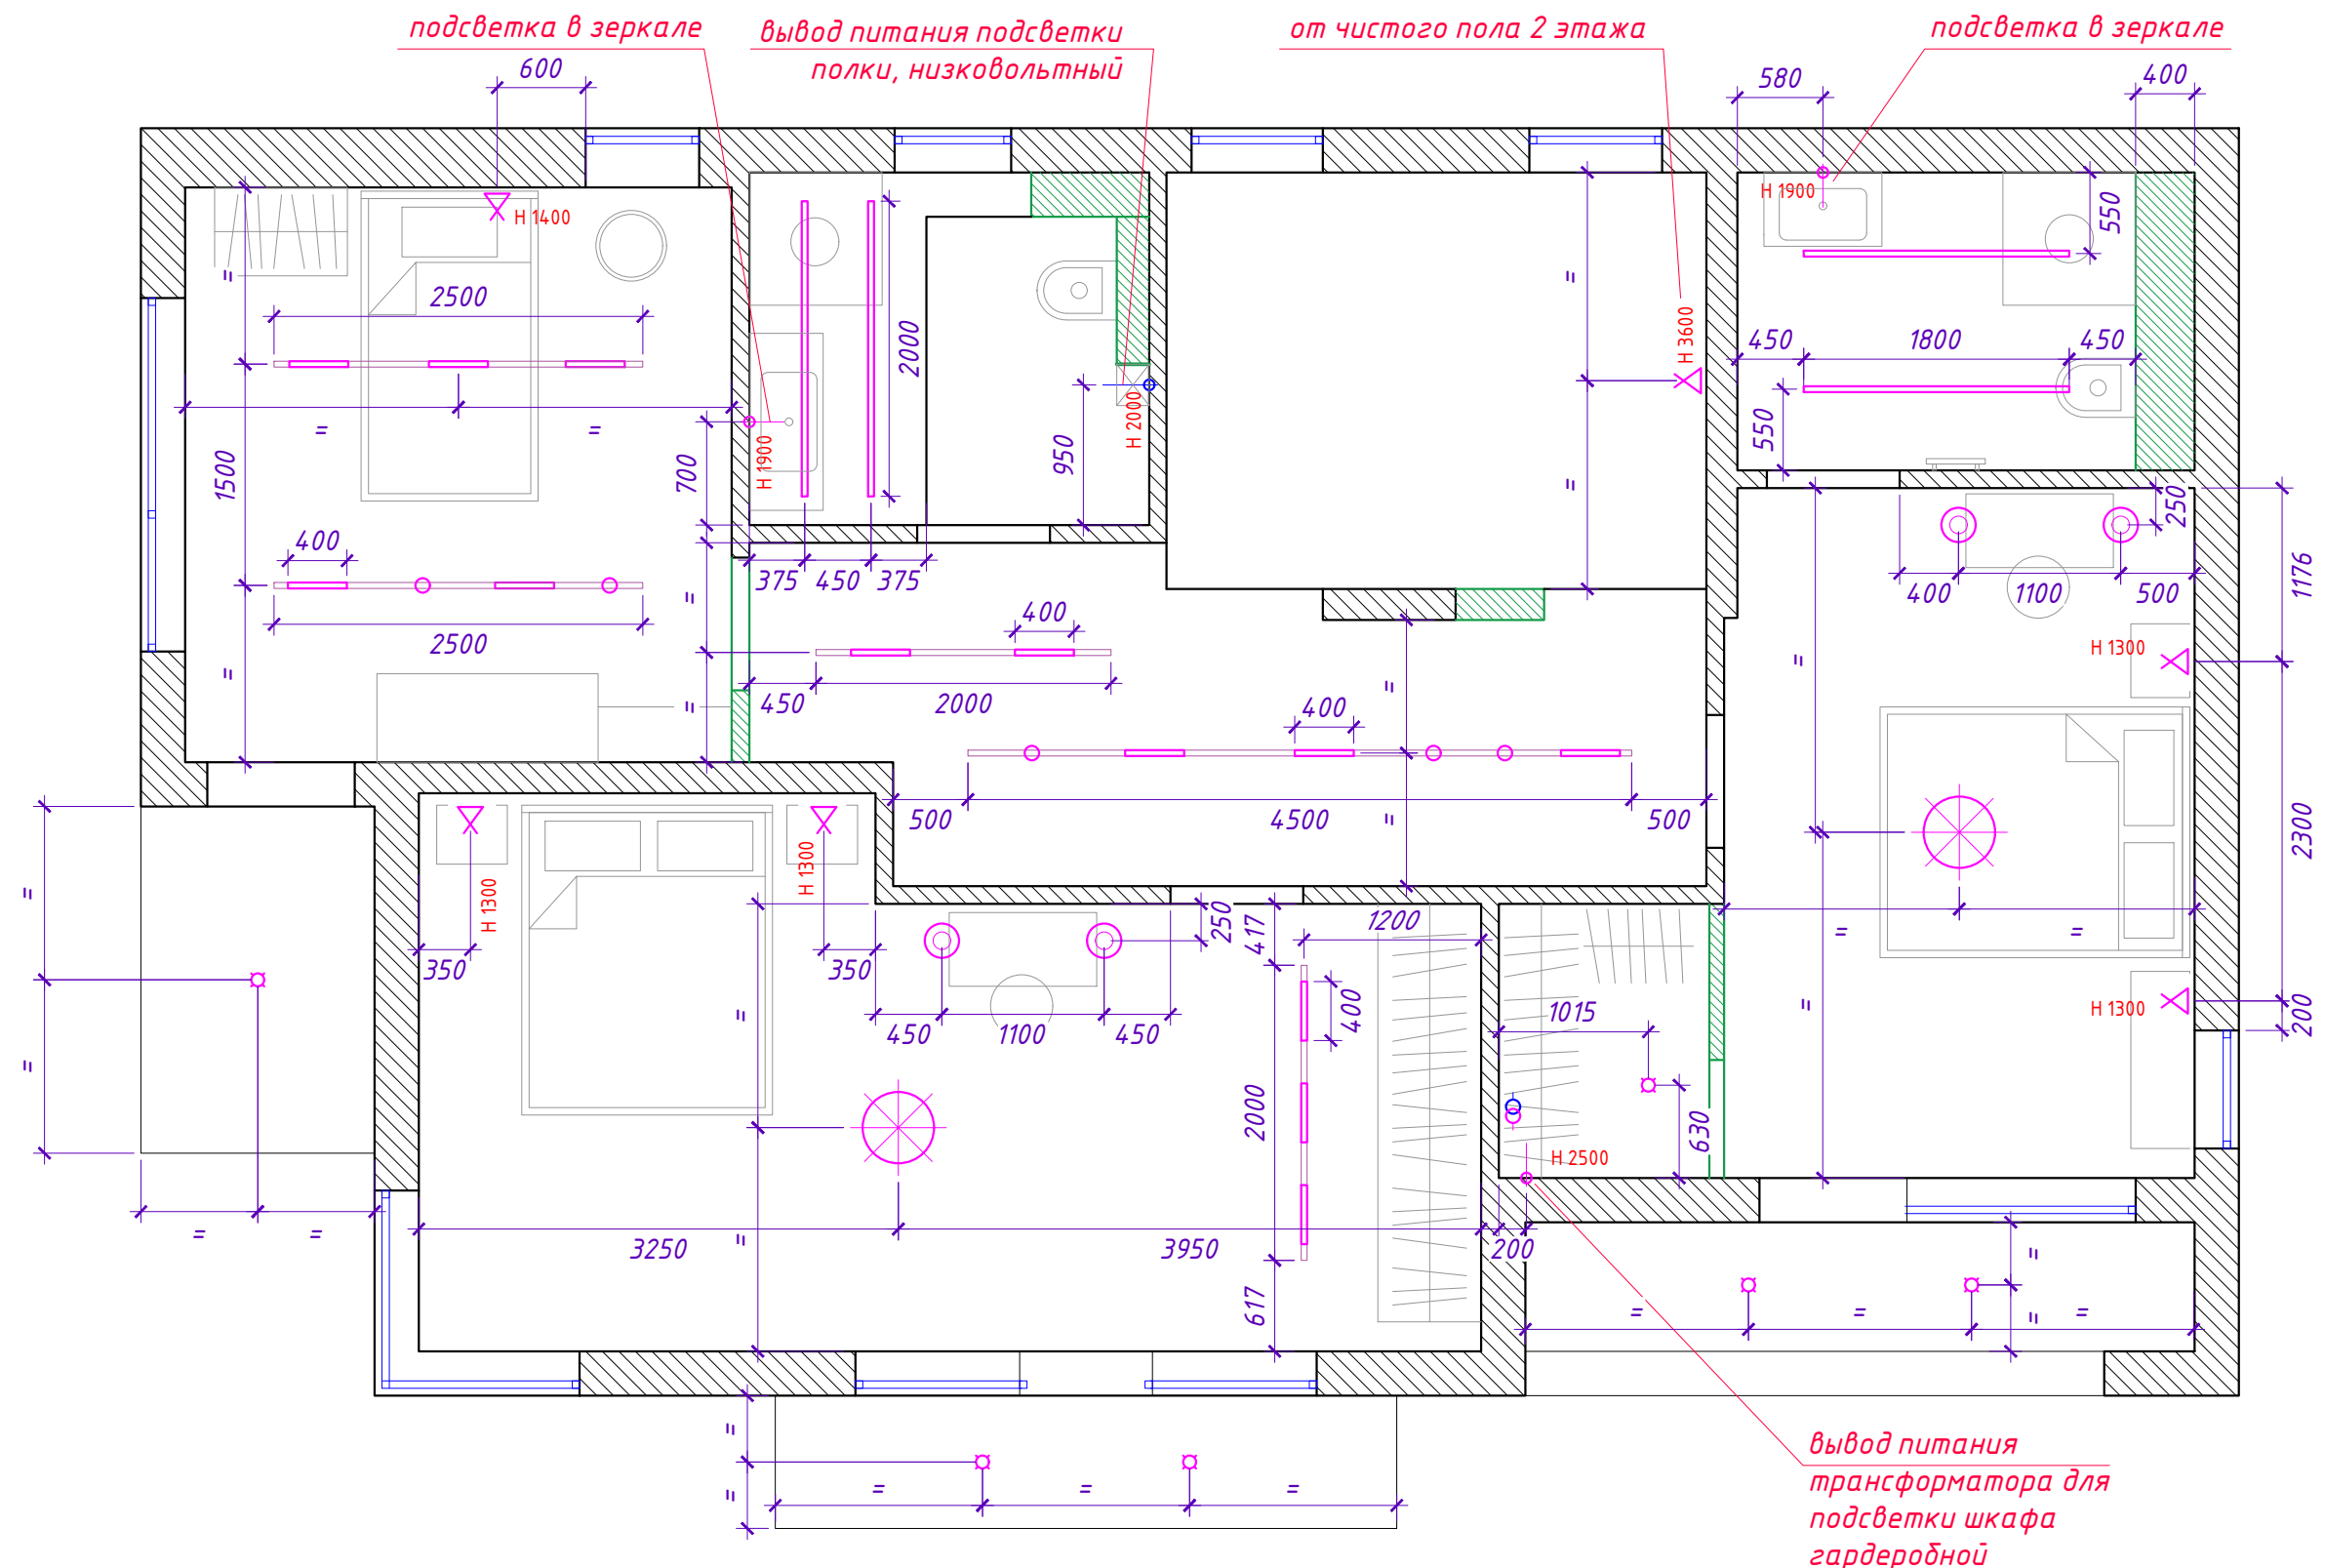

в случае использования трековых светильников с выносными трансформаторами, то их коммутацию производить через трансформаторный щит

по согласованию допускается замена шинпроводов сплошными световыми линиями


- |                        |                             |                              |                                                                               |
|------------------------|-----------------------------|------------------------------|-------------------------------------------------------------------------------|
| - люстра               | - точечный ИС встраиваемый  | - выключатель проходной      | - трековый светильник на шинпроводе, встроенный в ГКЛ потолка, линейный       |
| - бра                  | - выключатель одноклавишный | - скрытая LED подсветка      | - трековый светильник на шинпроводе, встроенный в ГКЛ потолка, спот           |
| - подвесной светильник | - выключатель двухклавишный | - драйвер светодиодной ленты | - светодиодный светильник в профиле с рассеивателем, встроенный в ГКЛ потолка |

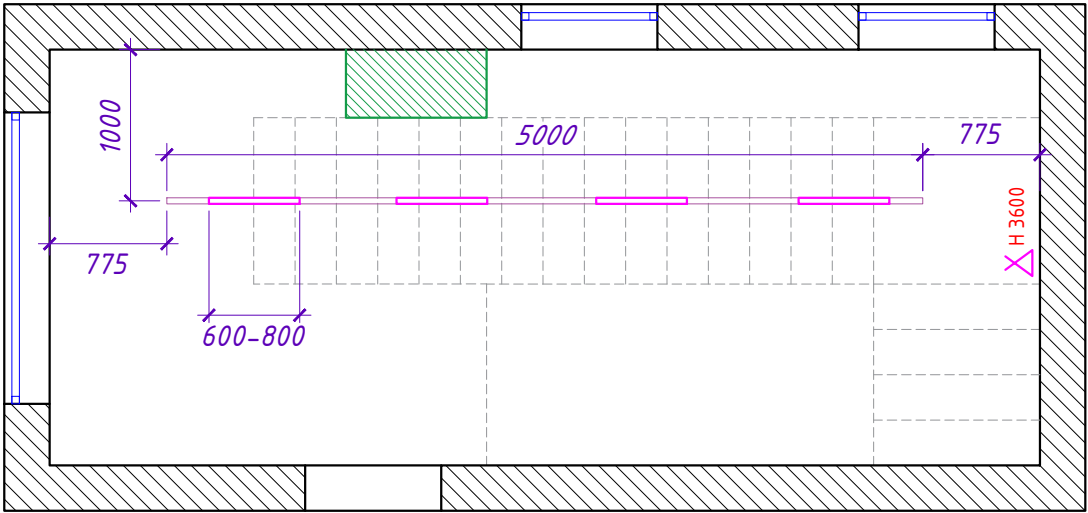


- |                                                                                     |                                                                                     |                                                                                       |                                                                                       |
|-------------------------------------------------------------------------------------|-------------------------------------------------------------------------------------|---------------------------------------------------------------------------------------|---------------------------------------------------------------------------------------|
|  |  |  |  |
|  |  |  |  |
|  |  |  |  |





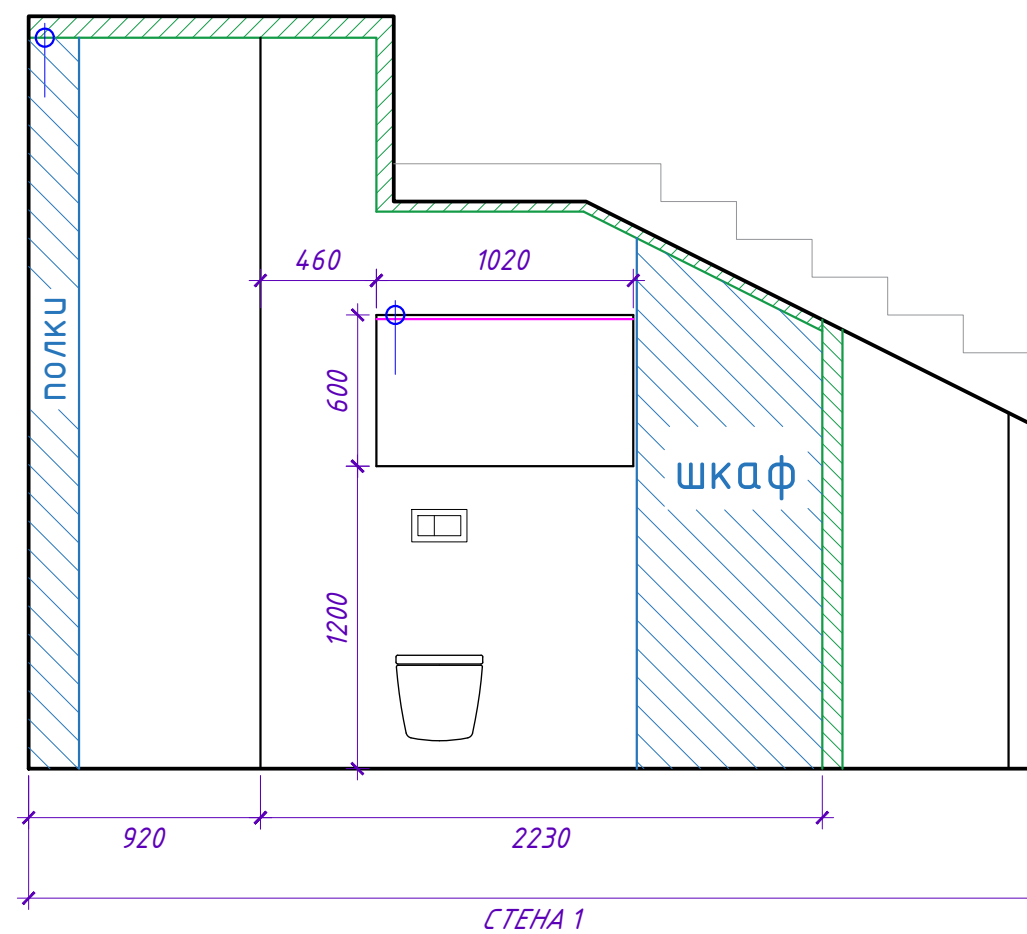


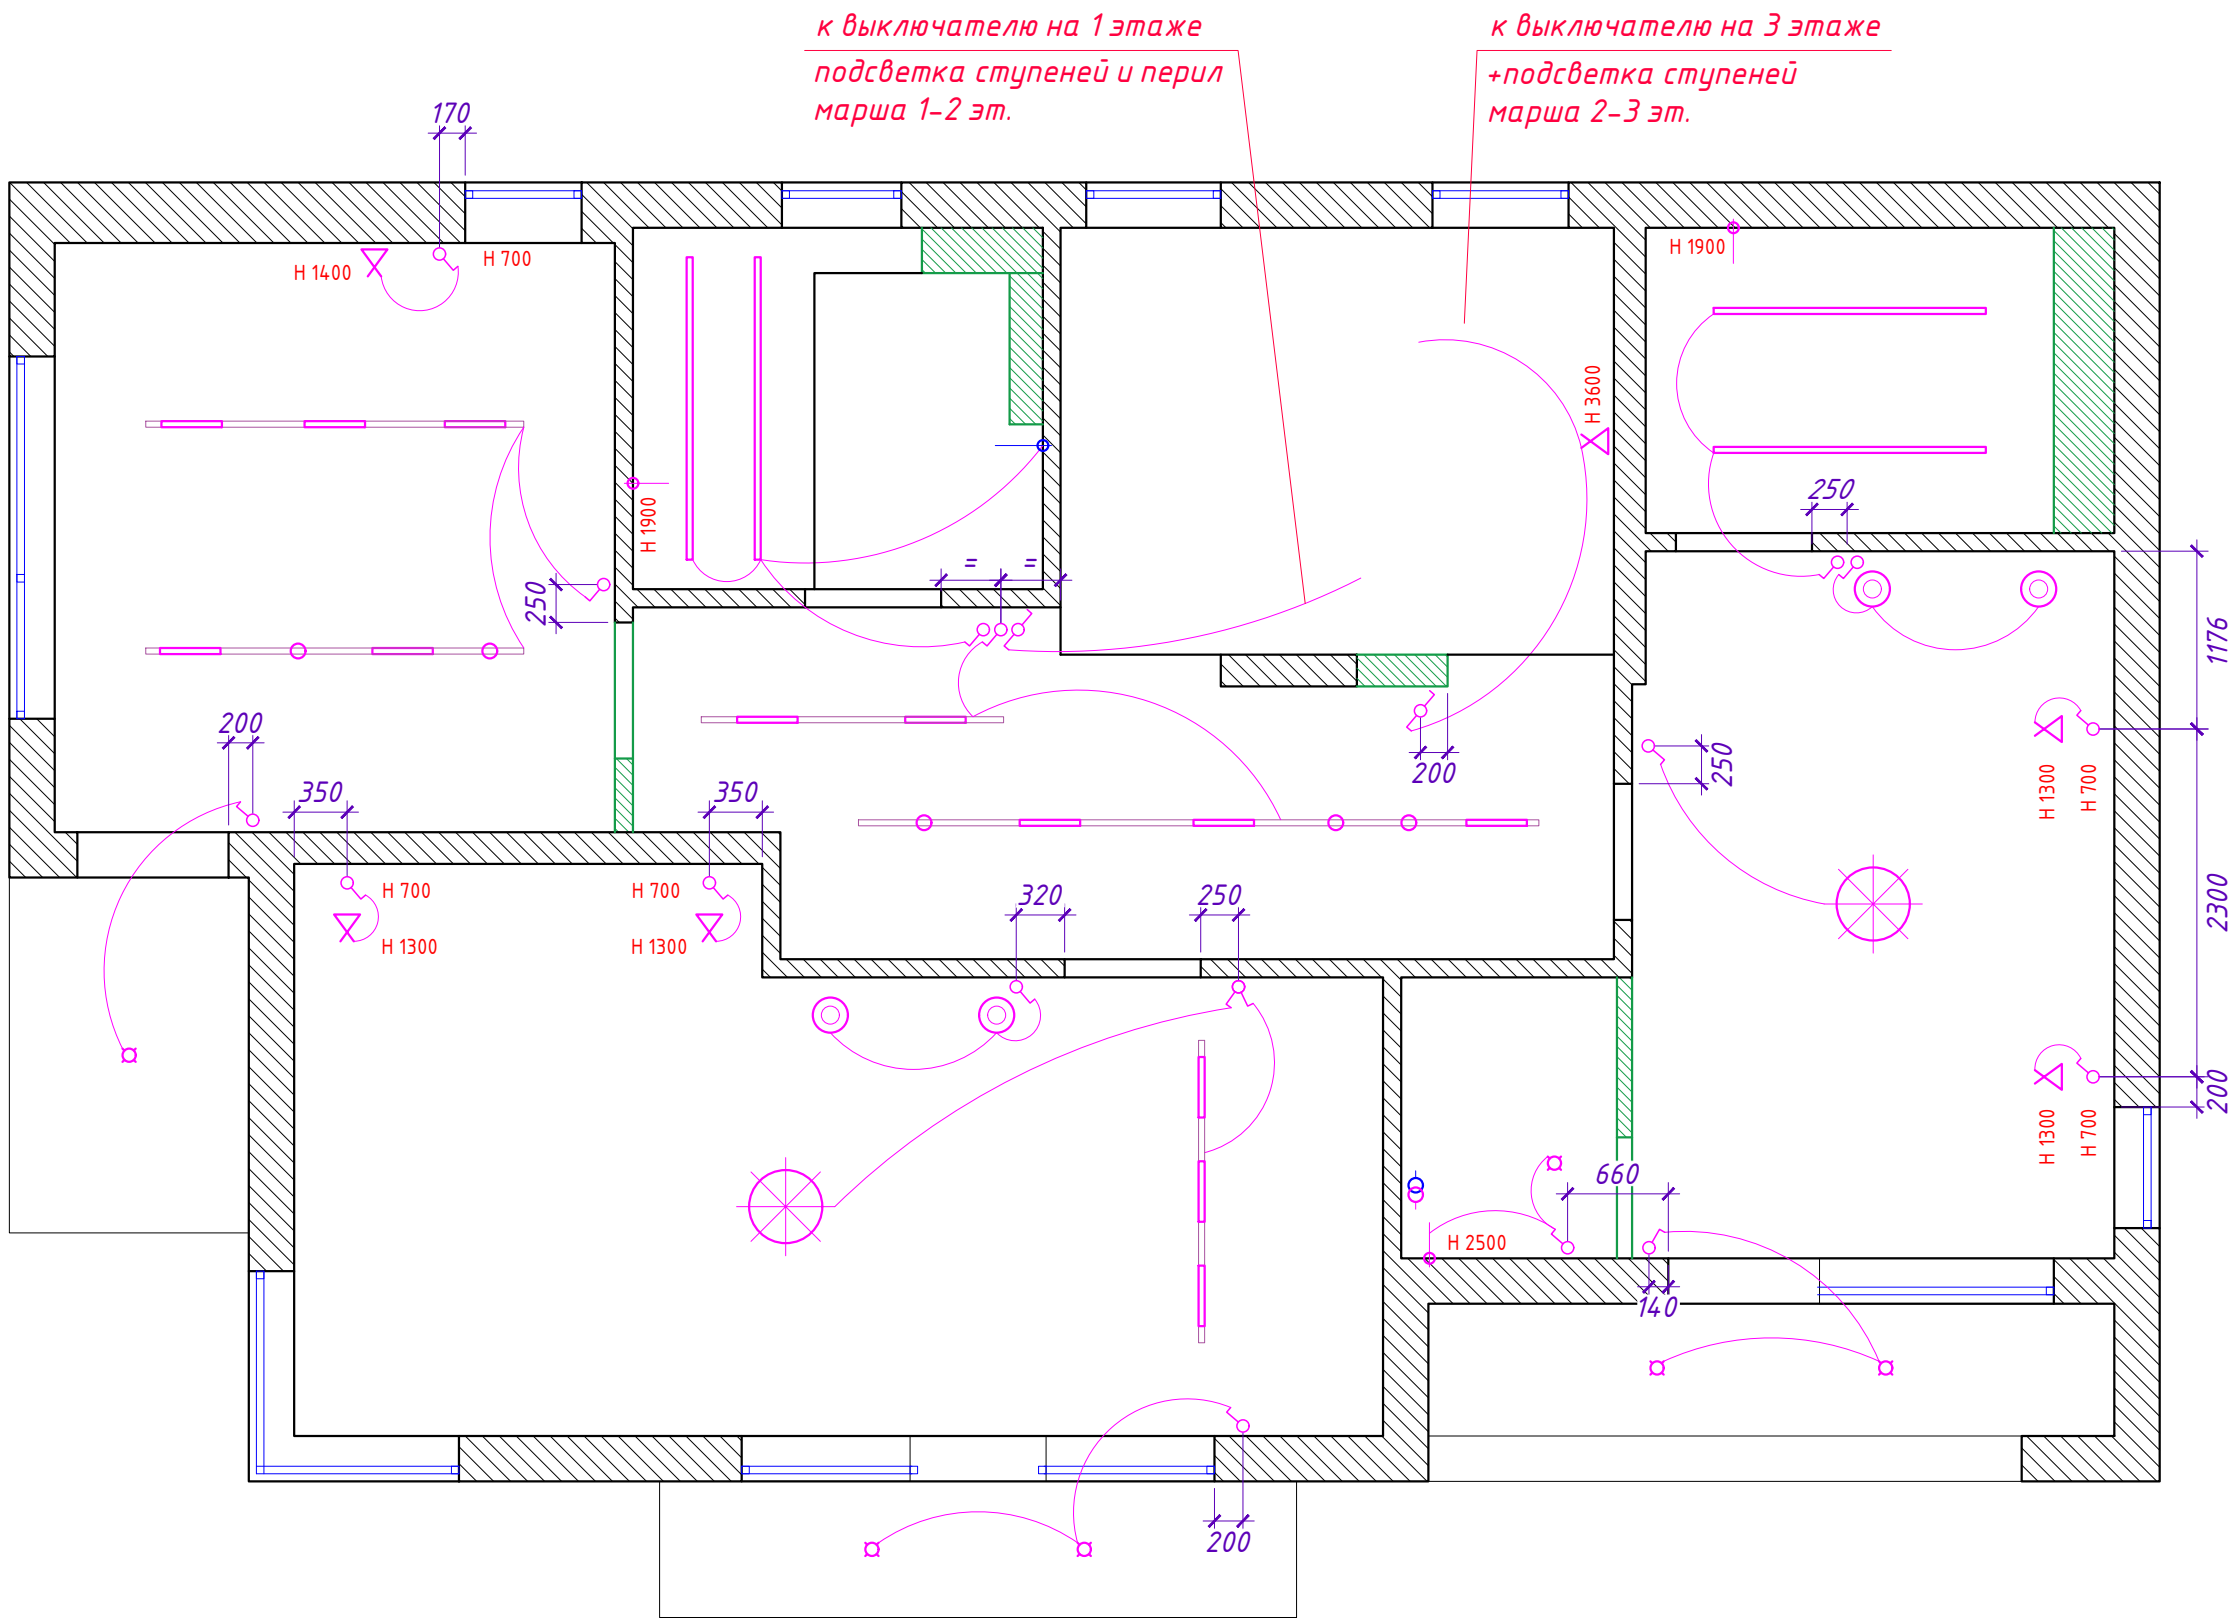

- |                        |                             |                              |                                                                               |
|------------------------|-----------------------------|------------------------------|-------------------------------------------------------------------------------|
| - люстра               | - точечный ИС встраиваемый  | - выключатель проходной      | - трековый светильник на шинном проводе, встроенный в ГКЛ потолка, линейный   |
| - бра                  | - выключатель одноклавишный | - скрытая LED подсветка      | - трековый светильник на шинном проводе, встроенный в ГКЛ потолка, спот       |
| - подвесной светильник | - выключатель двухклавишный | - драйвер светодиодной ленты | - светодиодный светильник в профиле с рассеивателем, встроенный в ГКЛ потолка |




ВЫСОТЫ ВЫКЛЮЧАТЕЛЕЙ 850ММ ОТ ЧИСТОГО ПОЛА 2 ЭТАЖА, КРОМЕ ТЕХ ЧЬЯ ВЫСОТА УКАЗАНА НА ПЛАНЕ

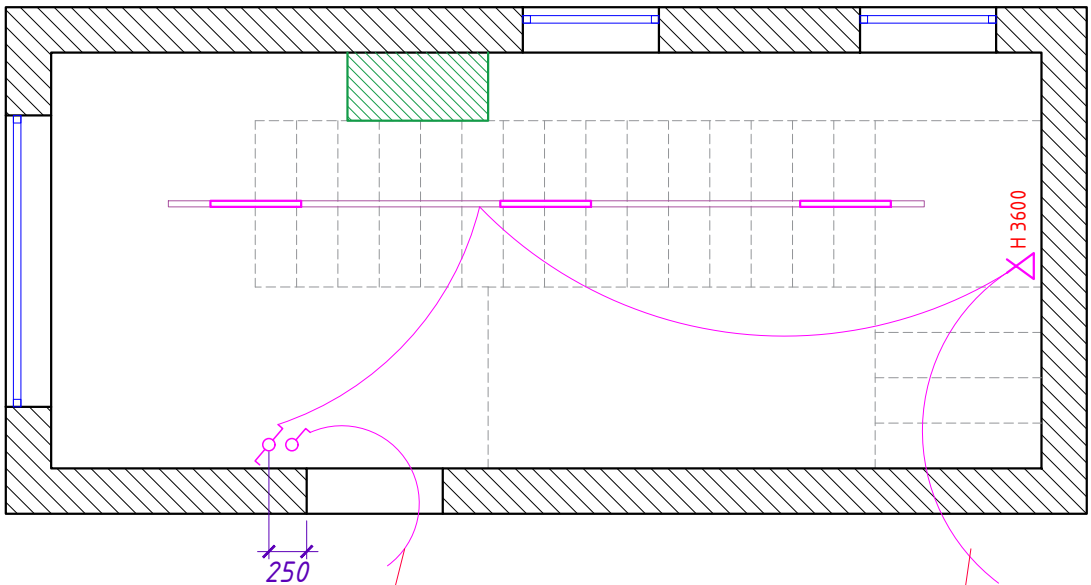

освещение террасы на кровле

к выключателю на 2 этаже  
+подсветка ступеней  
марша 2-3 эт.

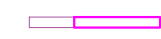- |   |   |   |                                                                                       |
|---|---|---|---------------------------------------------------------------------------------------|
|  - люстра               |  - точечный ИС встраиваемый  |  - выключатель проходной      |  |
|  - бра                  |  - выключатель одноклавишный |  - скрытая LED подсветка      |  |
|  - подвесной светильник |  - выключатель двухклавишный |  - драйвер светодиодной ленты |  |

3 этаж, план привязки приборов  
освещения

Лист  
23

люстры

|  |                                                                 |                                |      |
|--|-----------------------------------------------------------------|--------------------------------|------|
|  | Подвесная светодиодная люстра Arloyt Nicoletta APL.026.03.100   | гостиная, над диваном          | 1 шт |
|  | LEAVES LUX L<br>Артикул: leaves-lux-l01, 100 x 30 см, lampatron | гостиная, над обеденным столом | 1 шт |
|  | люстра Teixeira<br>Артикул: DS221544 Ø 80                       | гостевая спальня               | 1 шт |
|  | Люстра Delamp Branching Bubbles Black 7                         | мастер спальня                 | 1 шт |

встраиваемые, трековые


|  |                                                                                       |                                                              |        |
|--|---------------------------------------------------------------------------------------|--------------------------------------------------------------|--------|
|  | Шинопровод, встраиваемый в ГКЛ потолка, дополнить комплект доковыми заглушками и т.п. | прихожая, гостиная, кухня, холл, лестница, детская, гостевая | 30 мп  |
|  | Трековый светильник спотт для шинопровода                                             | прихожая, холл 2эт., детская                                 | 6 шт   |
|  | светильник линейный для шинопровода 40 см                                             | прихожая, гостиная, кухня, холл, детская, гостевая           | 25 шт  |
|  | светильник линейный для шинопровода 60 см                                             | лестница                                                     | 4 шт   |
|  | Светодиодный светильник в профиле с рассеивателем, встраиваемый в потолок             | санузлы                                                      | 9,2 мп |

бра

|  |                                                                              |                  |      |
|--|------------------------------------------------------------------------------|------------------|------|
|  | Настенный поворотный светильник Maytoni Fad MOD070WL-L6B3 K                  | мастер спальня   | 2 шт |
|  | Настенный светильник Romatti, LUXURE CIRCLE d 30 см                          | гостевая спальня | 2 шт |
|  | настенный светильник Favourite arrow 4049-1w                                 | гостиная         | 2 шт |
|  | Бра JENIUS, lampatron, Артикул: jenius-m-black-right                         | детская          | 1 шт |
|  | Настенный светодиодный светильник Elektrostandard, Protect LED, MRL LED 1111 | лестница         | 1 шт |

подвесы


|  |                                                              |                       |      |
|--|--------------------------------------------------------------|-----------------------|------|
|  | Подвесной светильник ARTO Артикул: arto-l Ø 20 см, lampatron | над кухонным островом | 3 шт |
|  | Подвесной светильник MANI Артикул: mani01, lampatron         | в прихожей            | 1 шт |
|  | Подвесной светильник FLOWWA Артикул: flowwa01 lampatron      | гостевая спальня      | 2 шт |
|  | Подвесной светильник ALMOS Артикул: almos01 lampatron        | мастер спальня        | 2 шт |

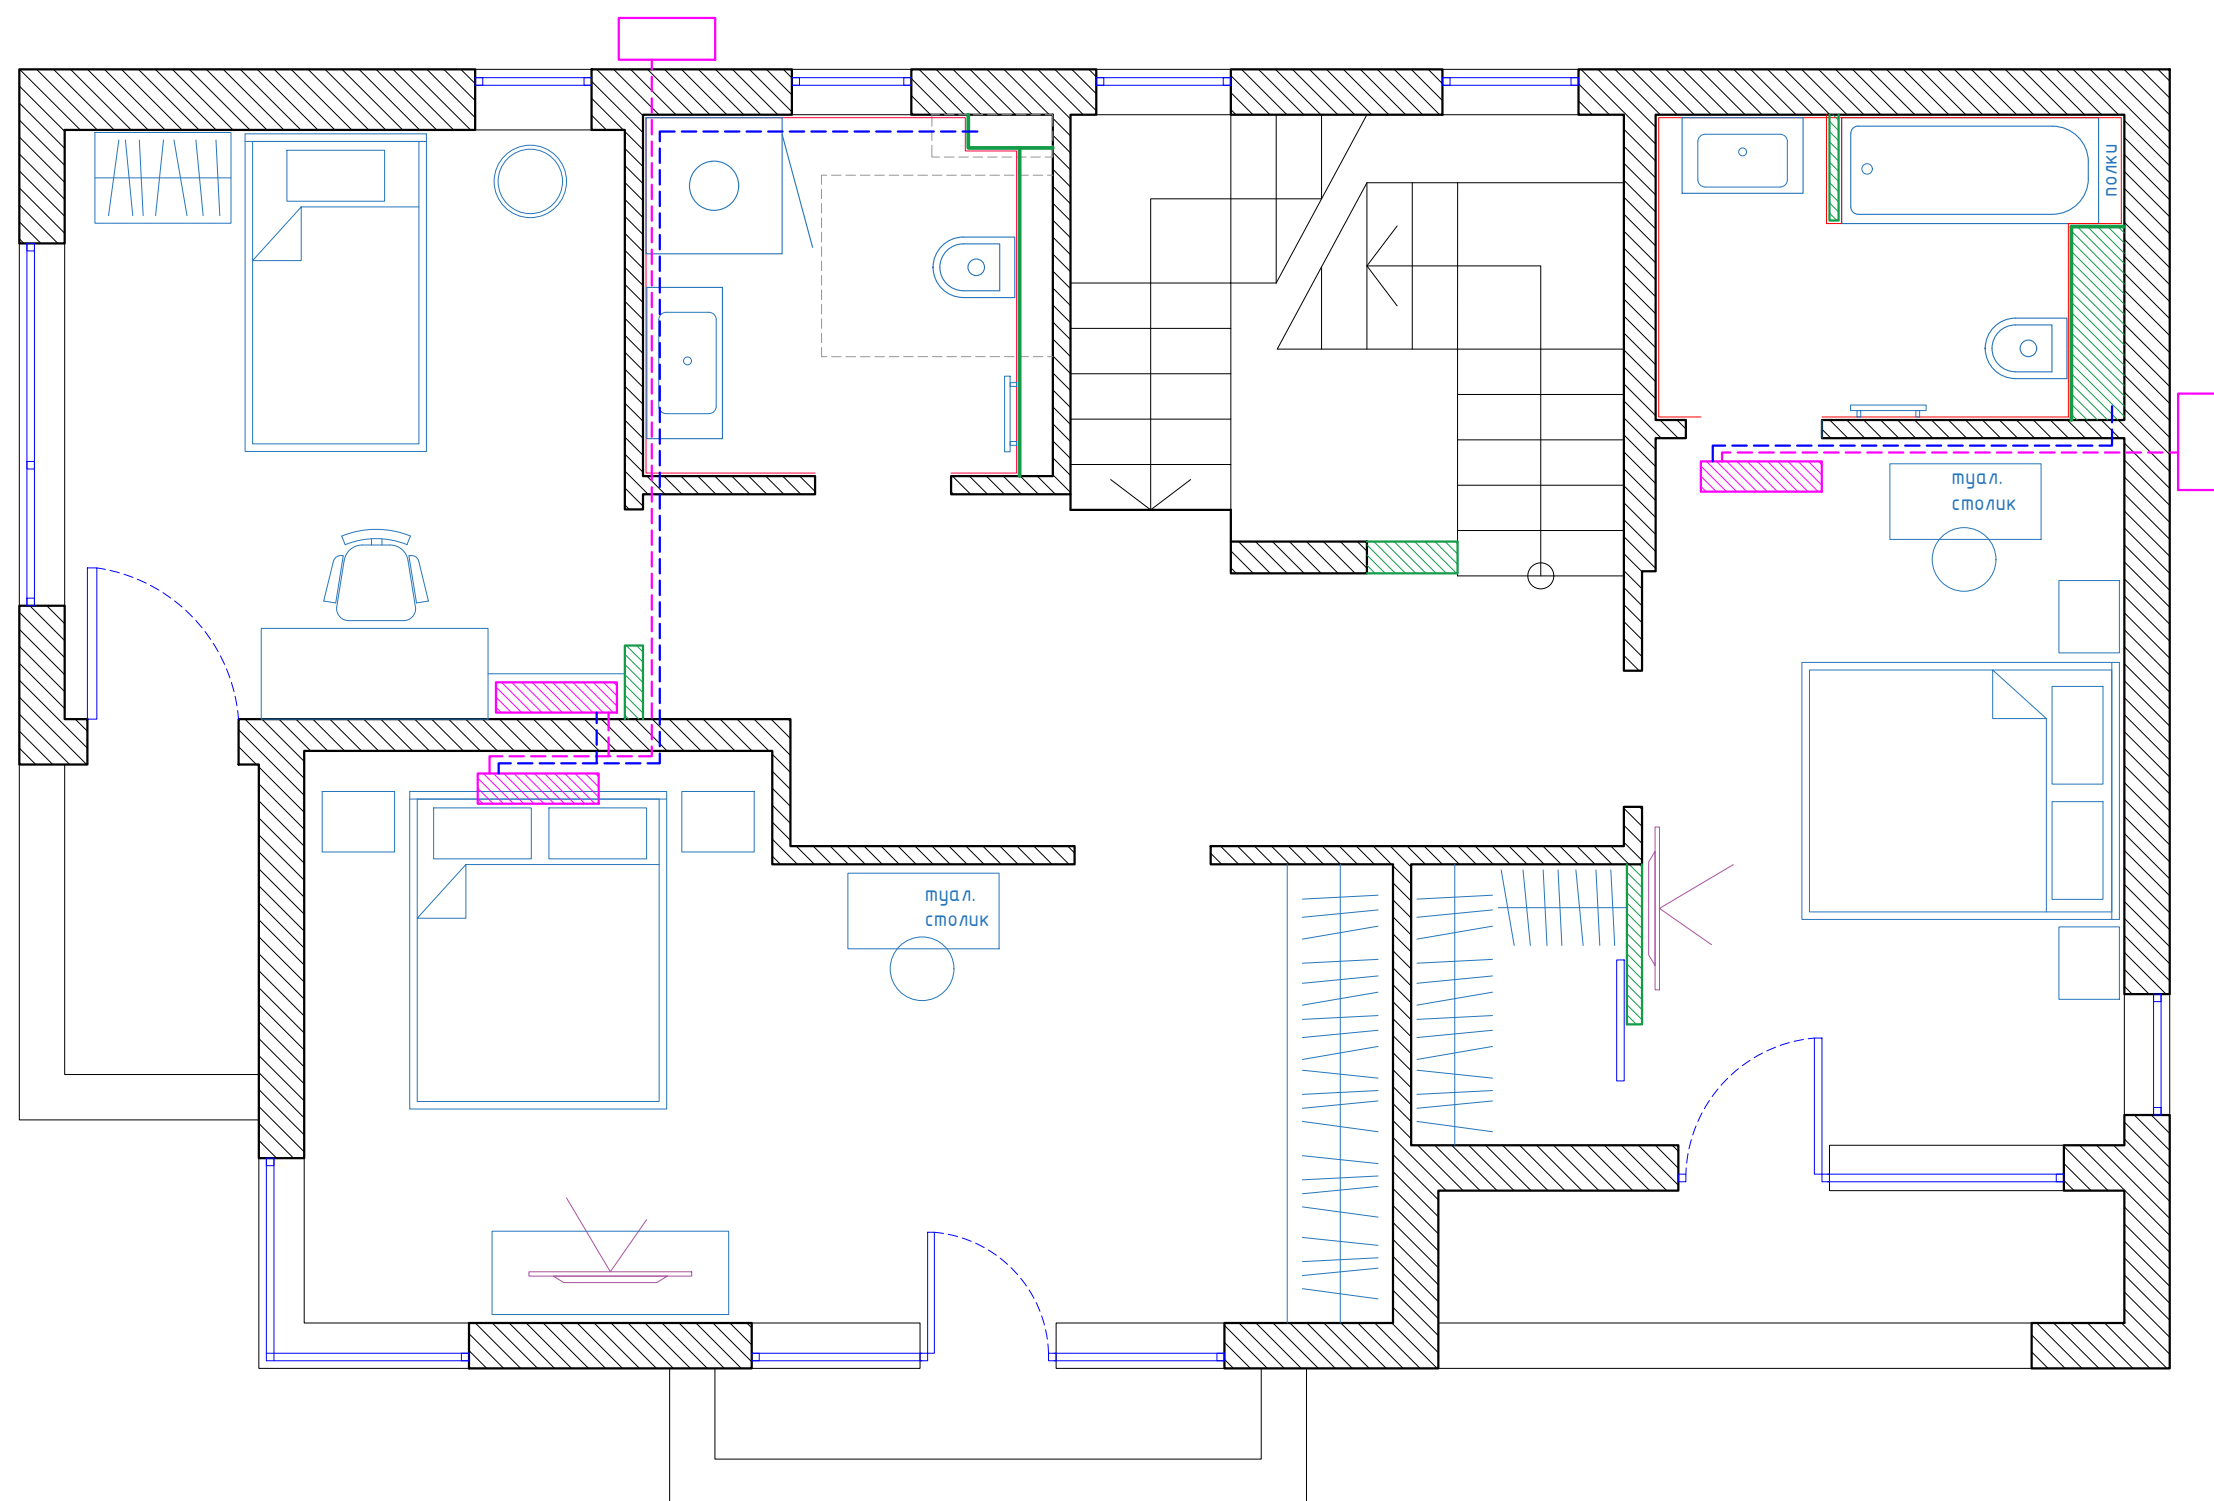

- внешний блок кондиционера
- внутренний блок кондиционера
- трасса хладагента
- дренаж

*дренаж конденсата соединить с канализацией  
через сухой сифон либо с ливневой канализацией*

необходим подъем блока  
выше уровня грунта

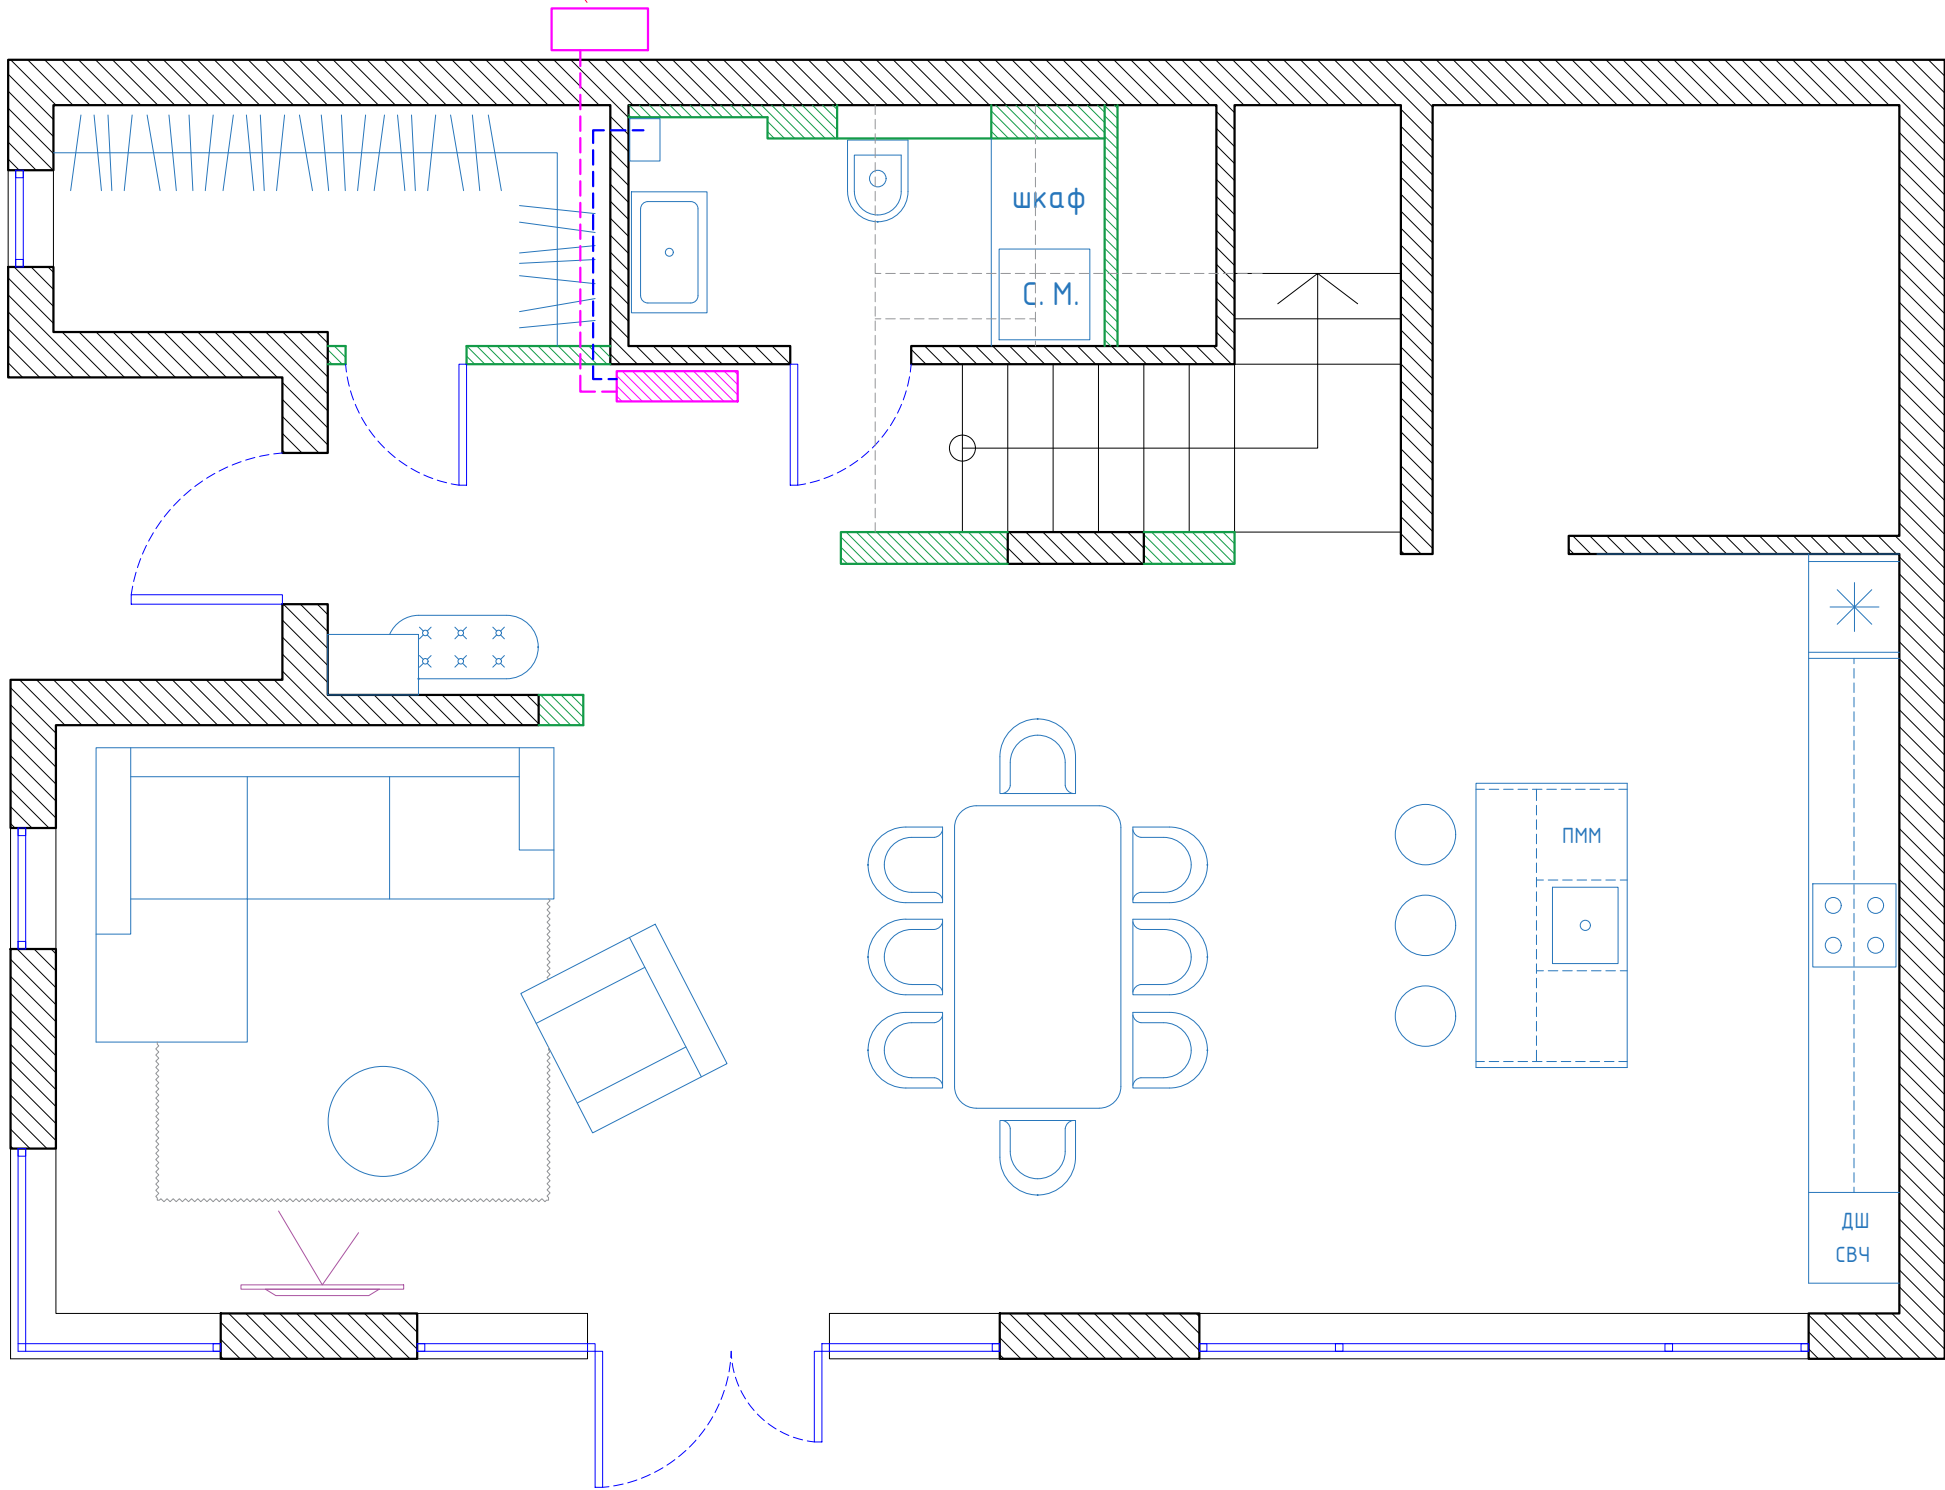

внешний блок кондиционера



внутренний блок кондиционера




трасса хладагента



дренаж


дренаж конденсата соединить с канализацией  
через сухой сифон либо с ливневой канализацией



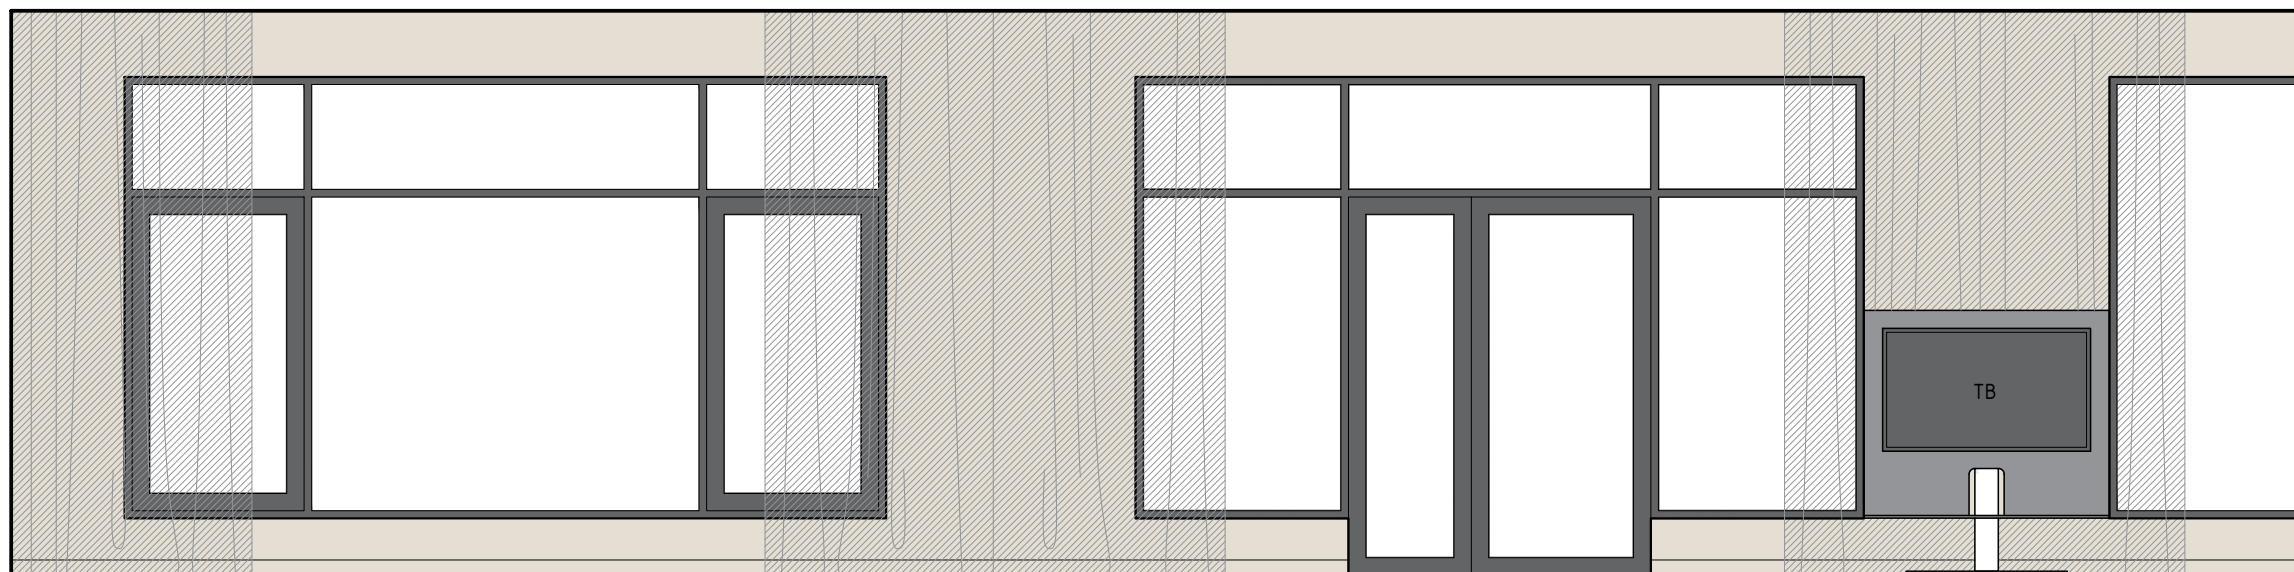

8

9

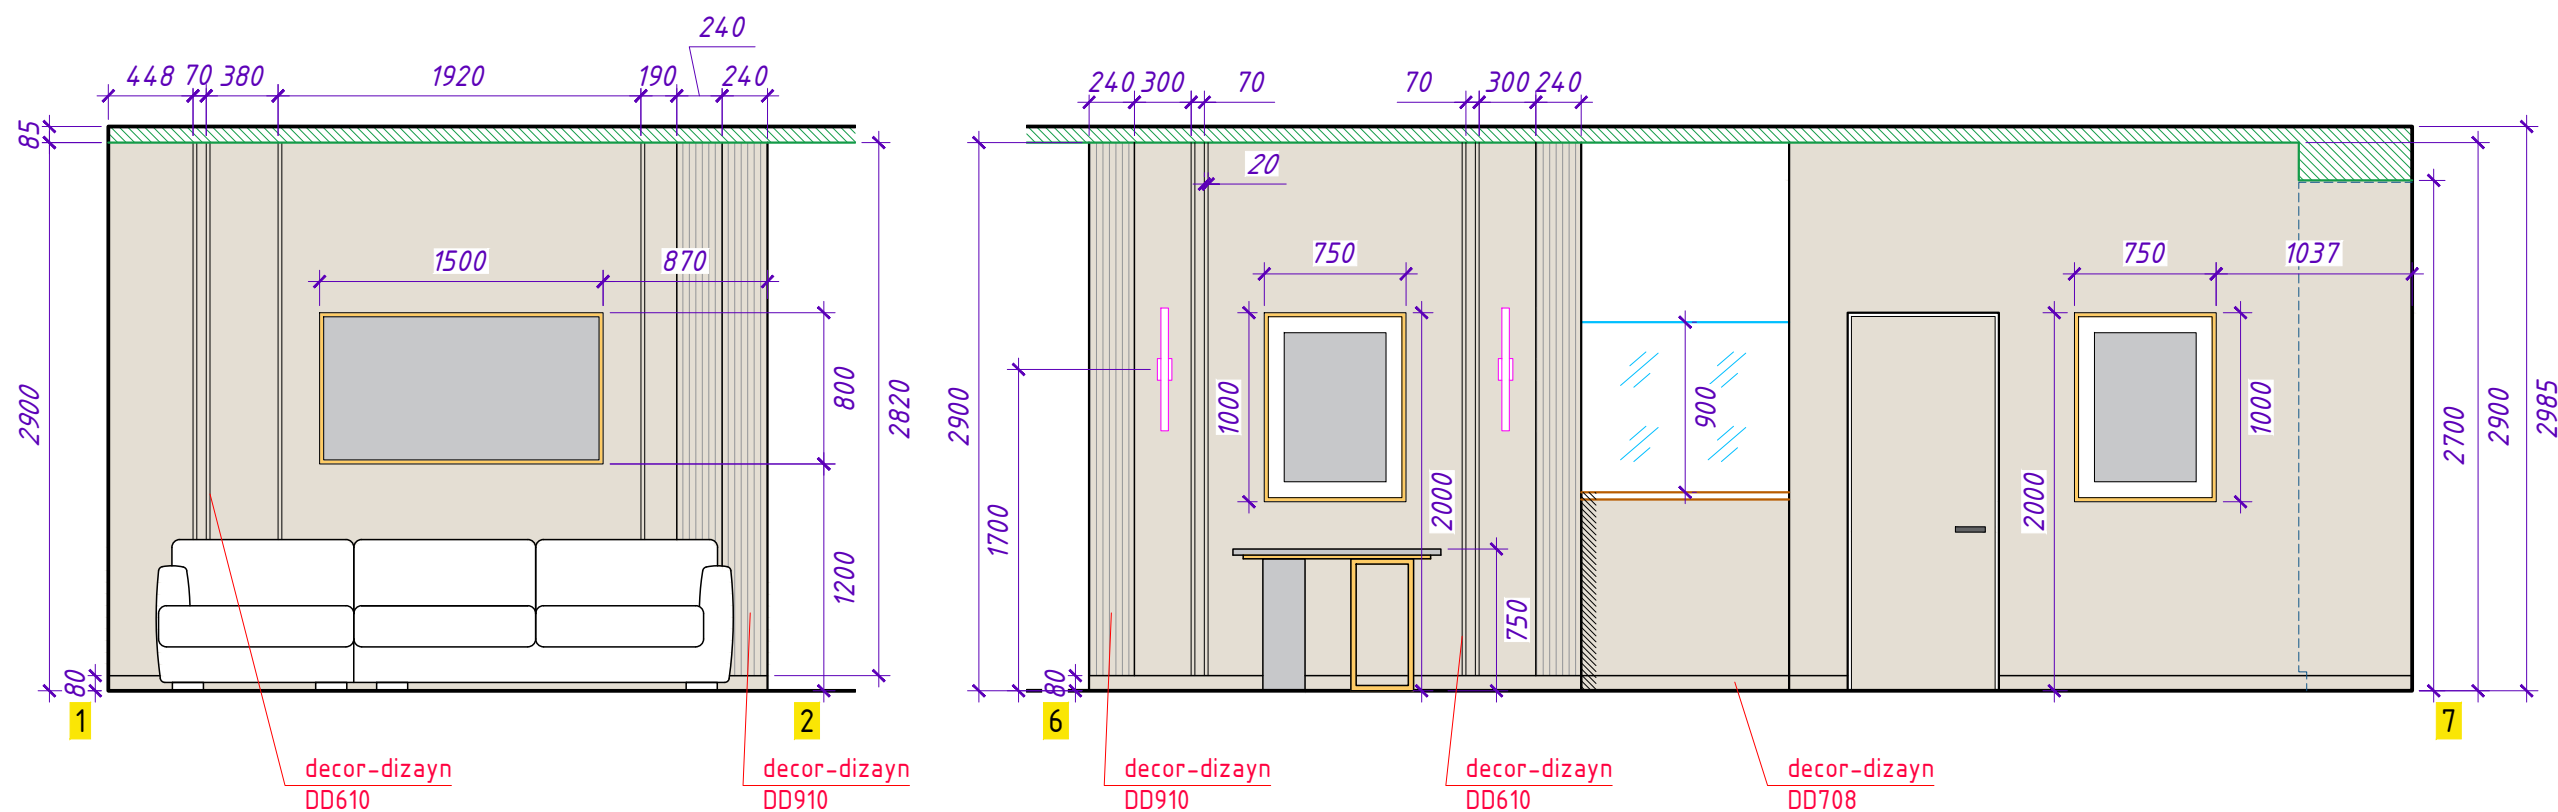

окраска светло-серый  
теплый

!!!цвет на чертеже показан условно, необходимо  
подбирать колеровки согласно визуализации



кухня-гостиная, развертки стен

Лист

28

Формат А3



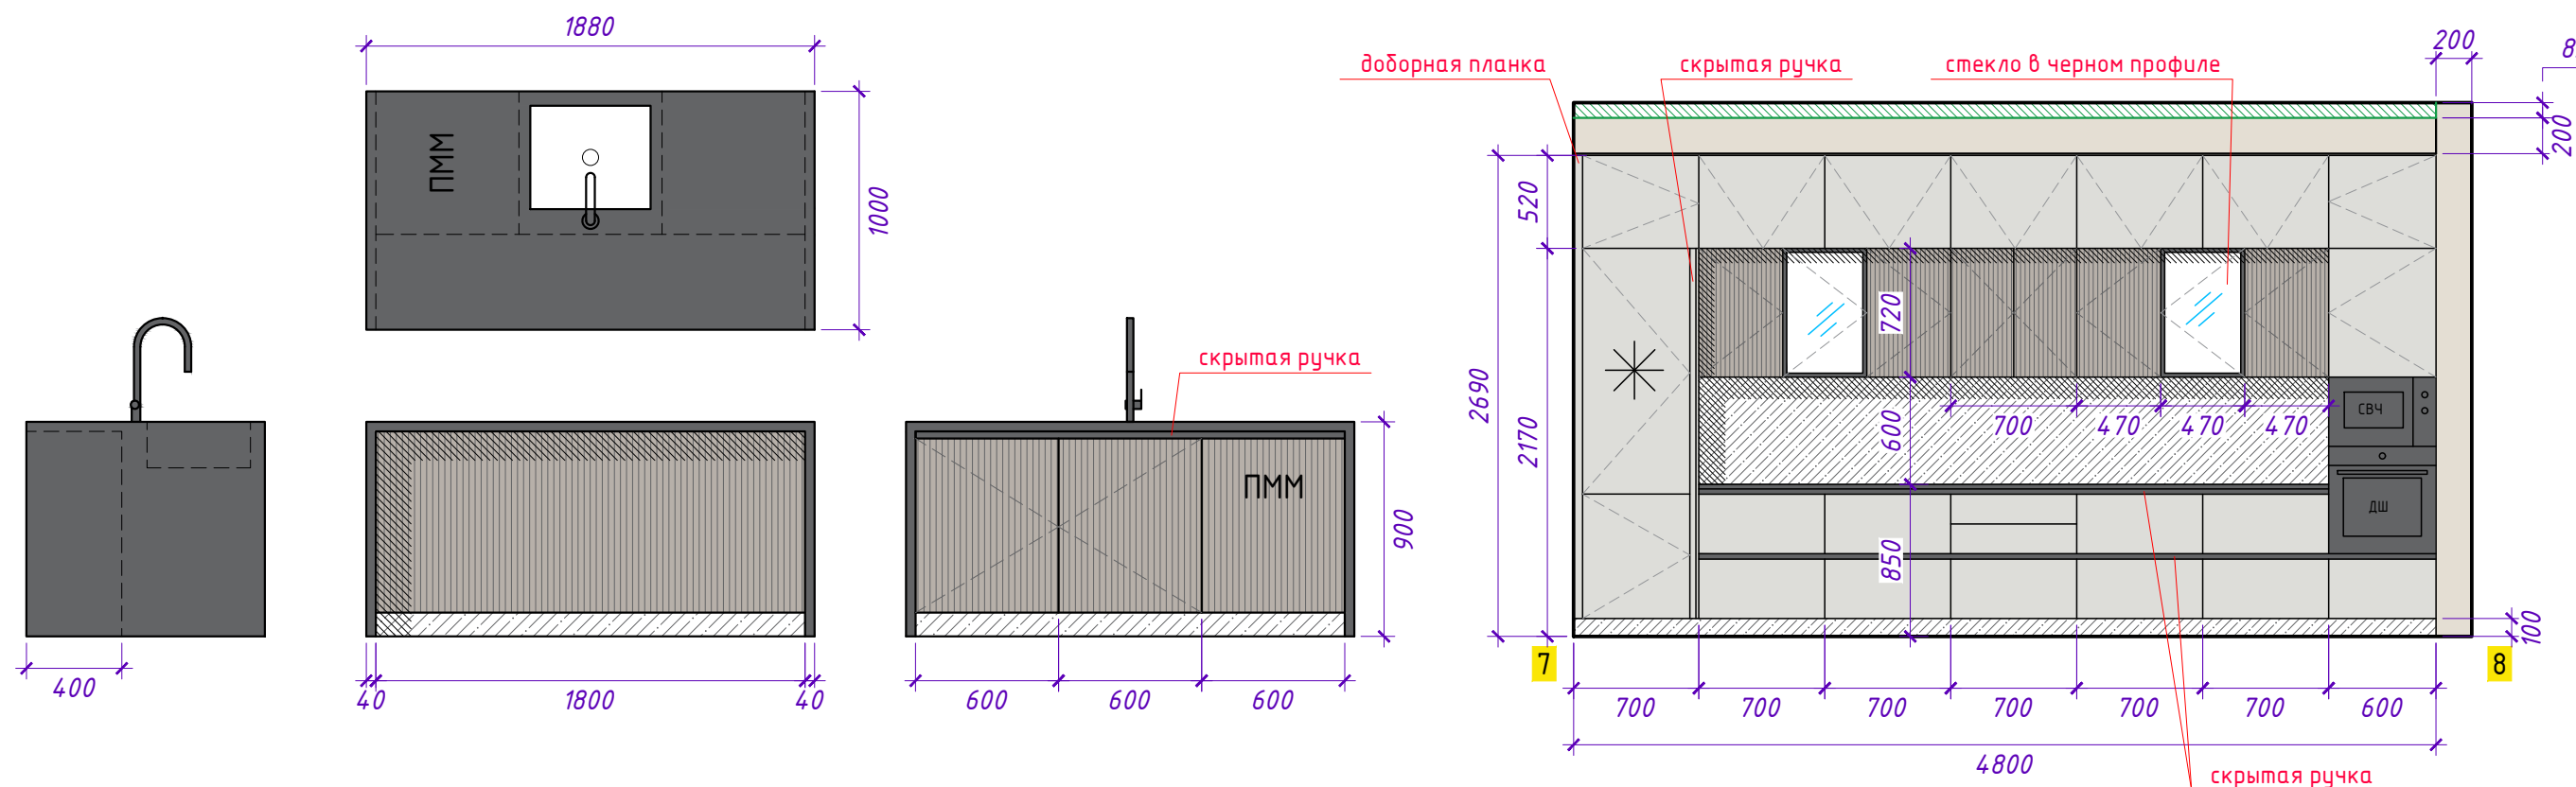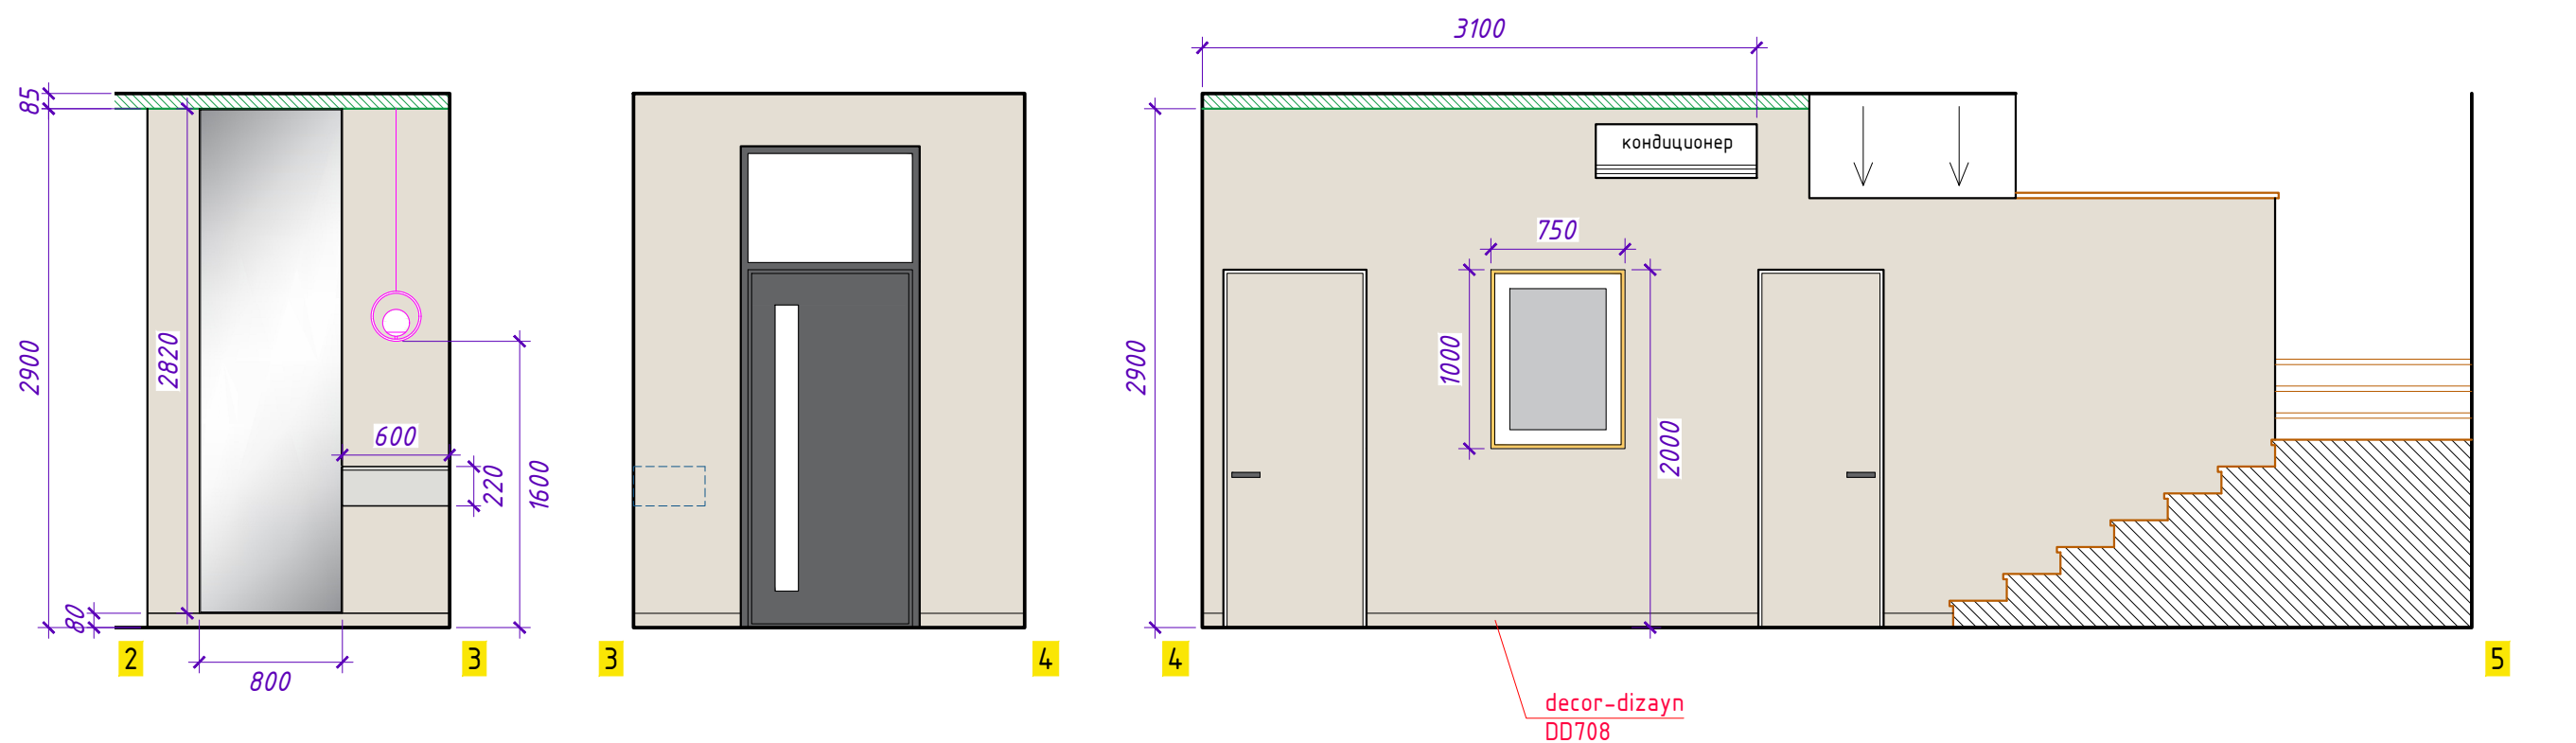

|  |                                           |  |                                                   |
|--|-------------------------------------------|--|---------------------------------------------------|
|  | окраска светло-серый теплый               |  | зеркало                                           |
|  | фасад светло-серый теплый, но темнее стен |  | нержавеющая сталь, либо имитация металла, матовая |
|  | фасад с фрезеровкой светло-коричневый     |  | столешница искусственный камень, антрацит         |


!!!цвет на чертеже показан условно, необходимо подбирать колеровки согласно визуализации

кухня-гостиная, развертки стен


Лист

29


Формат А3

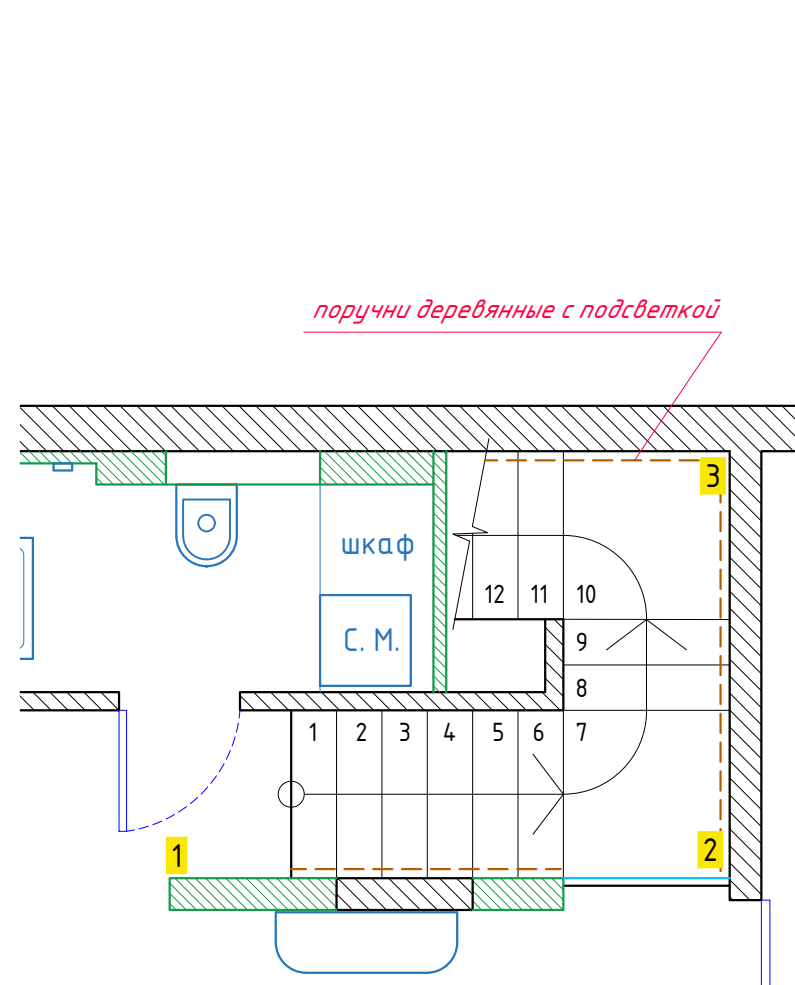

1 этаж

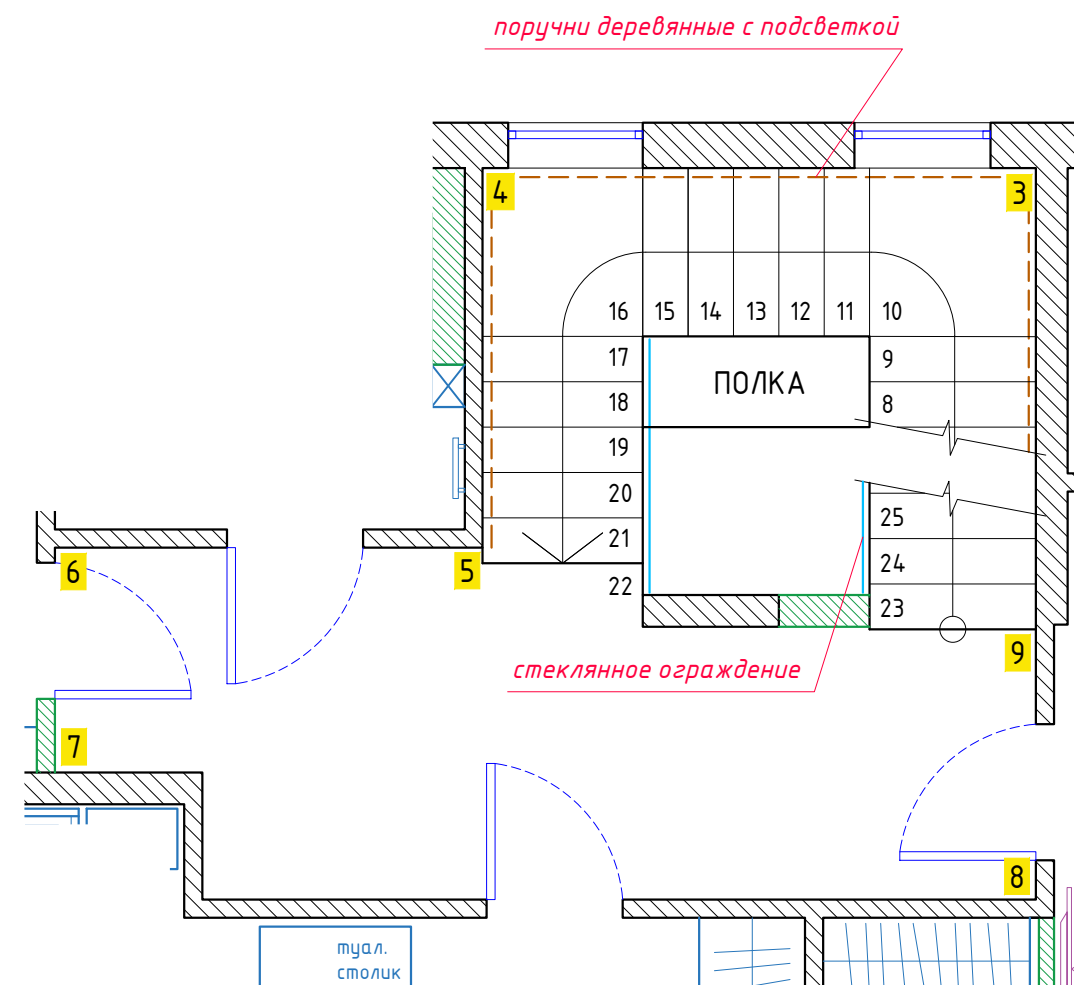


2 этаж

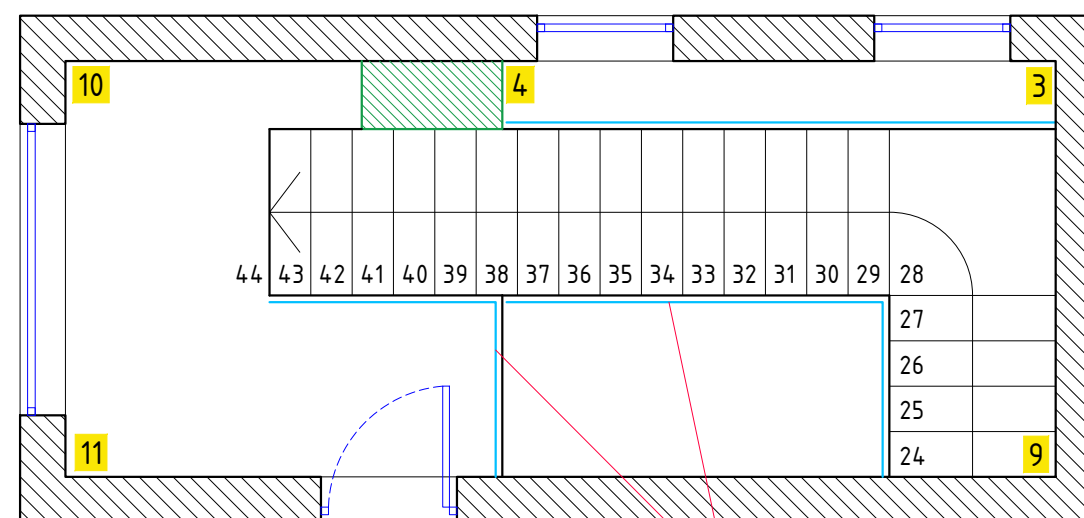

3 этаж



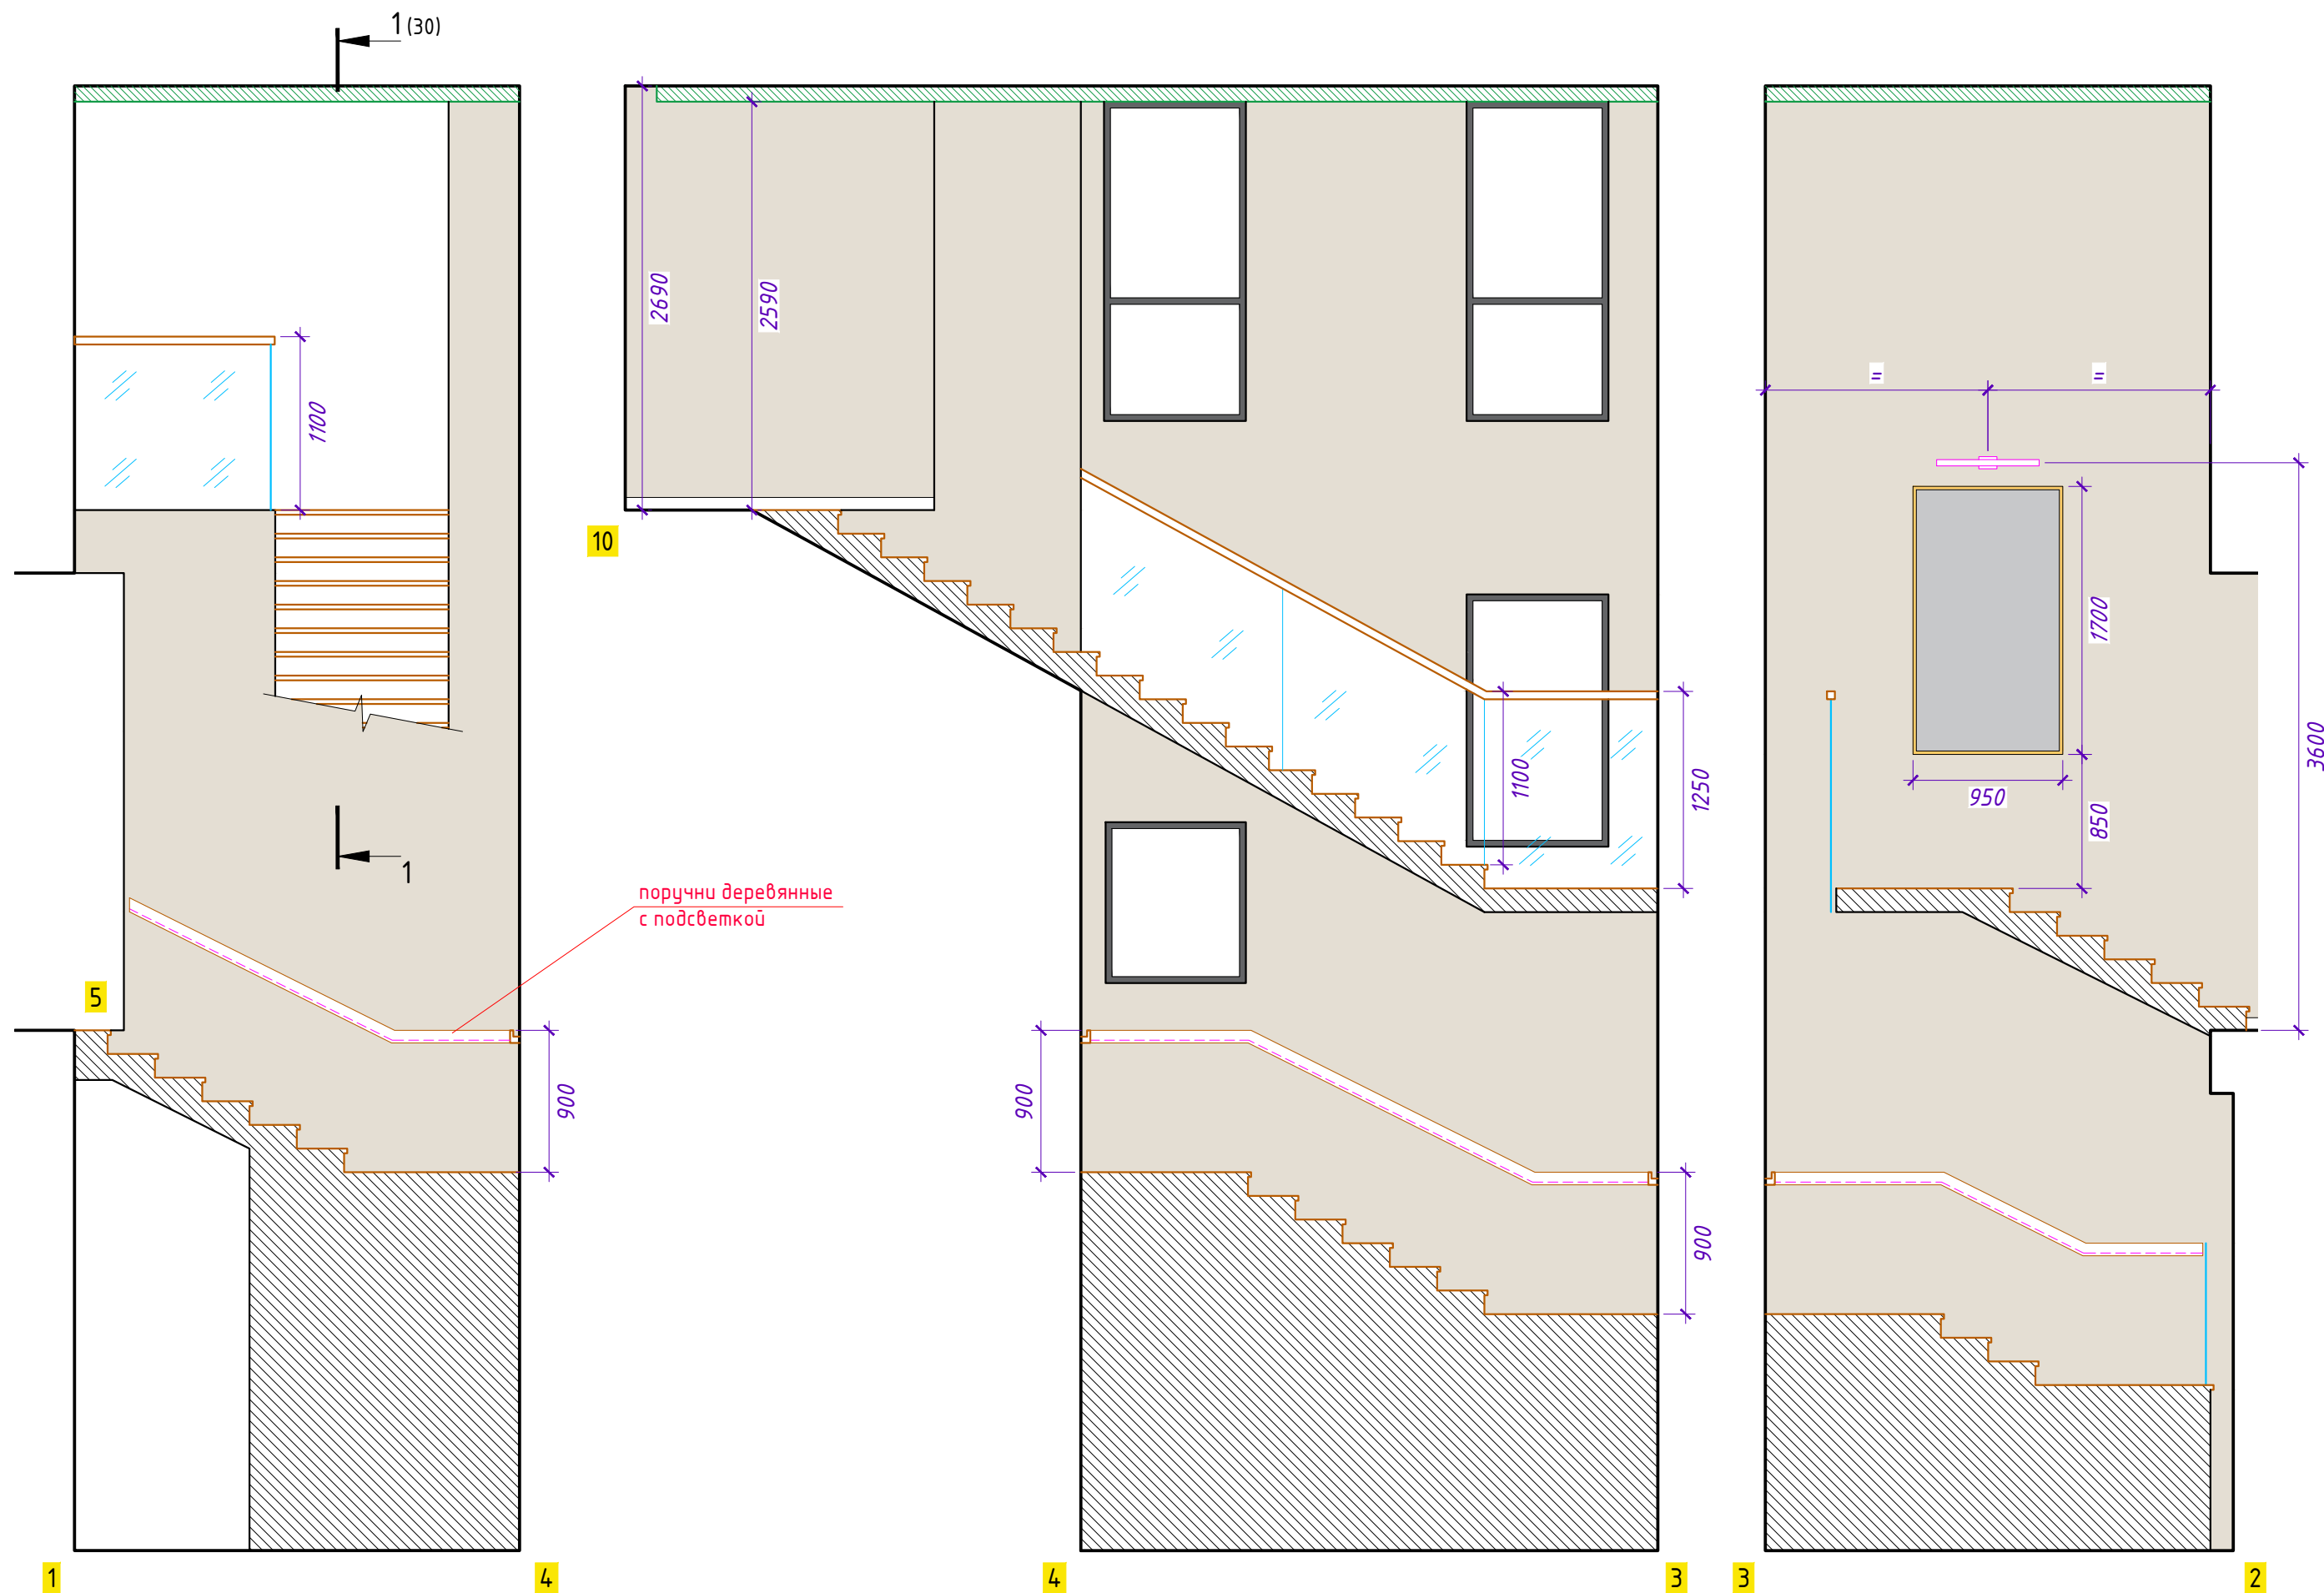

окраска светло-серый  
теплый



!!!цвет на чертеже показан условно, необходимо  
подбирать колеровки согласно визуализации

лестницы и холл, развертки стен


Лист

31

Формат А3

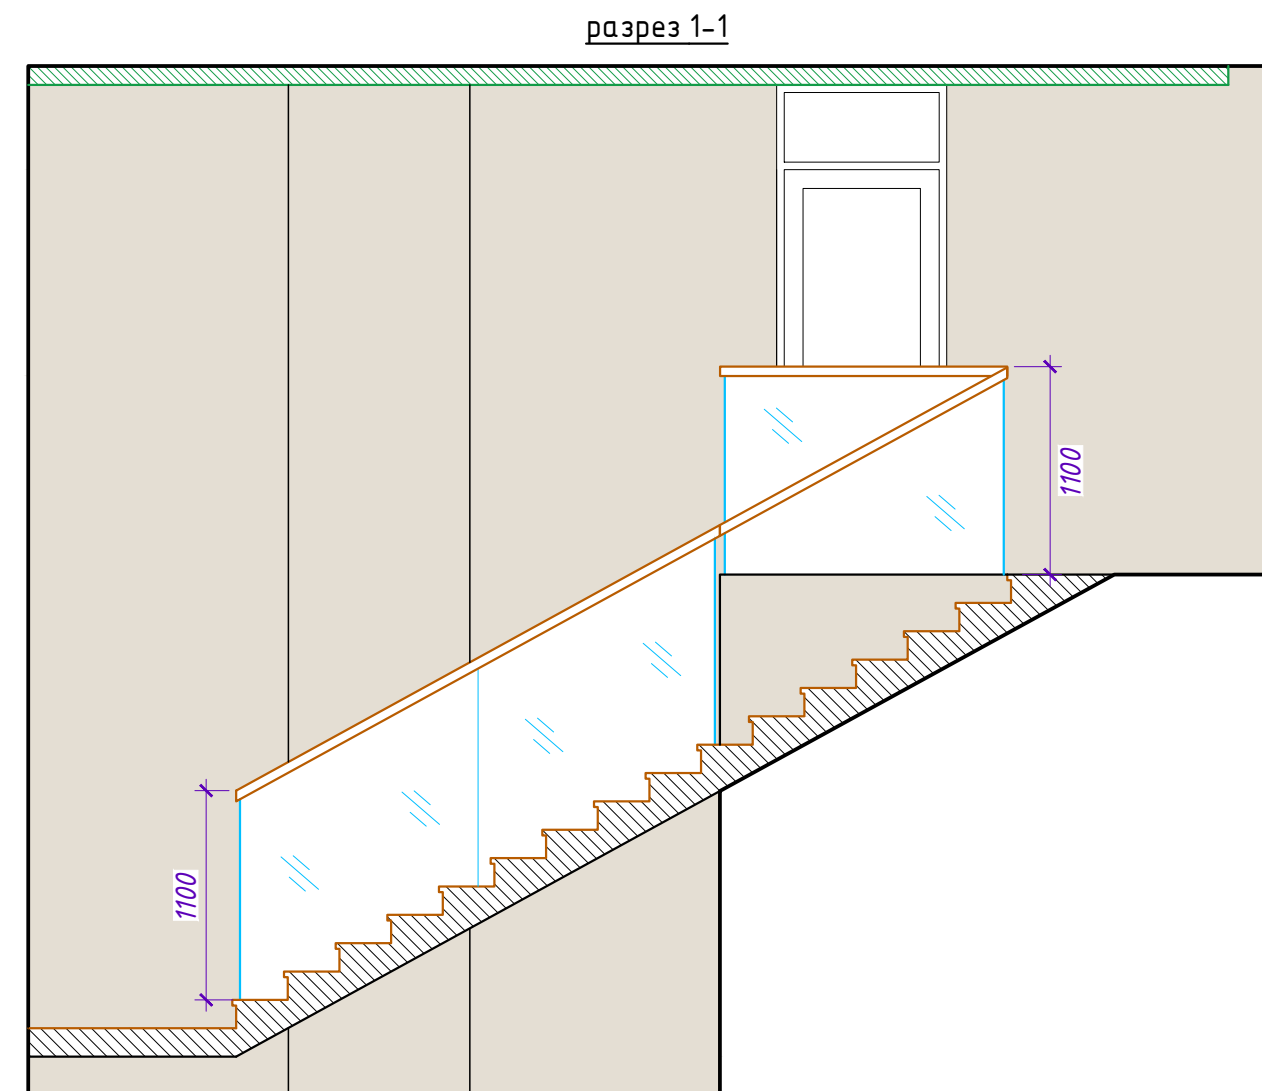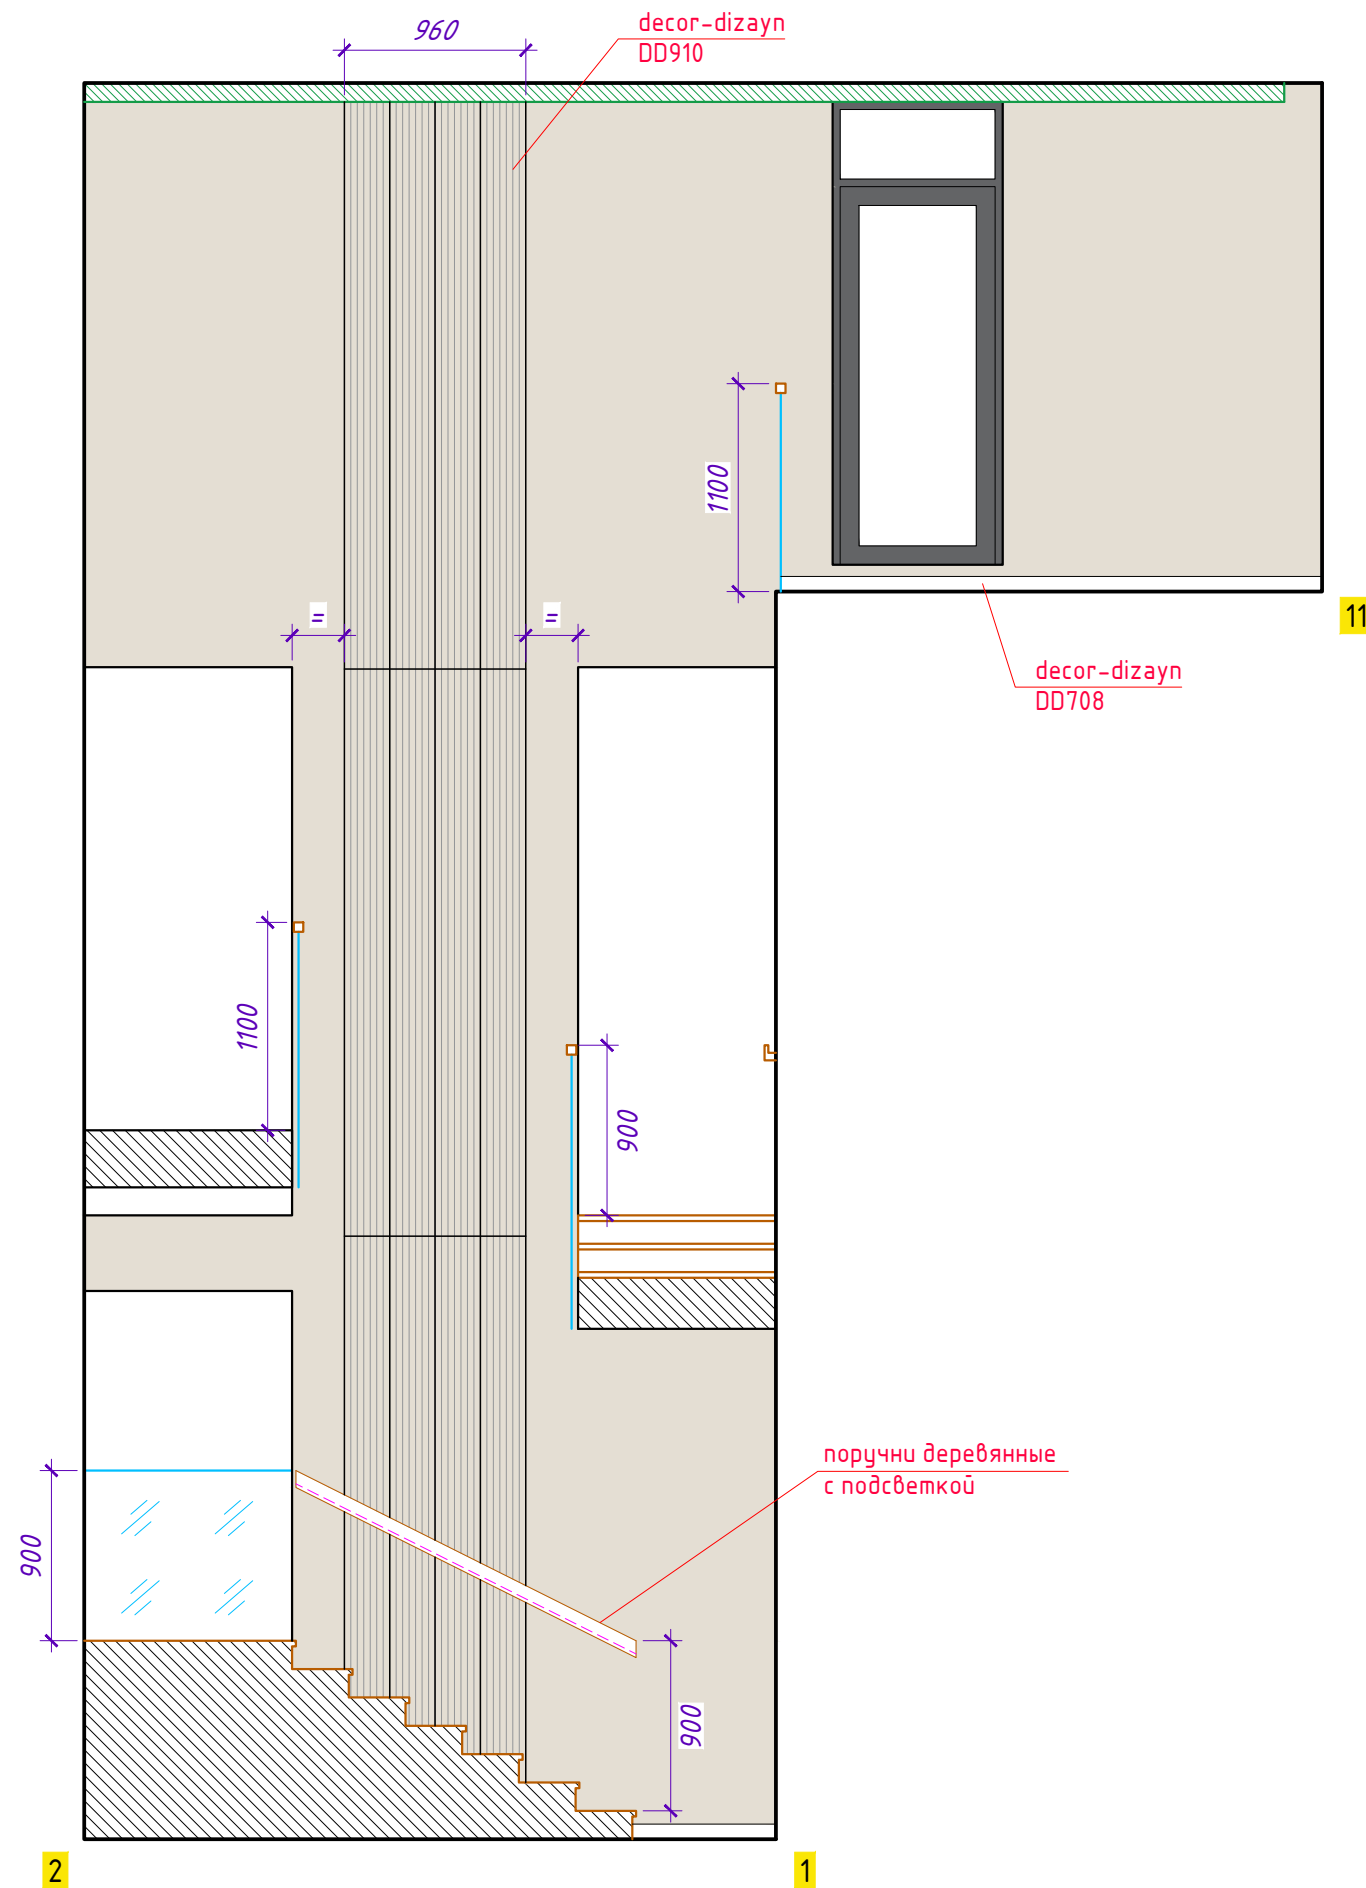

присенный поручень

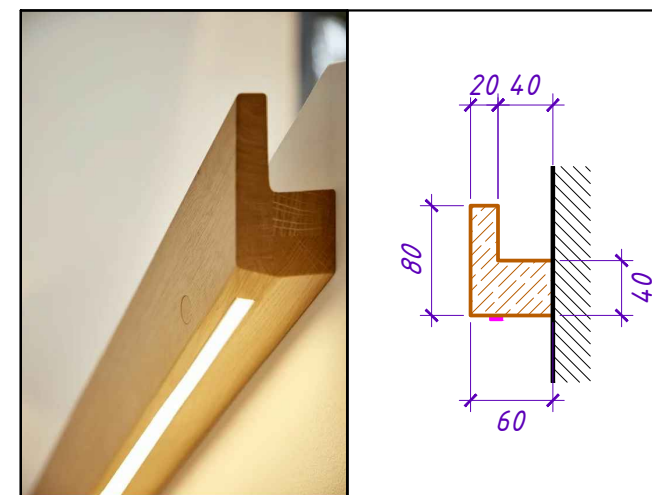

лестничное ограждение





окраска светло-серый  
теплый


!!!цвет на чертеже показан условно, необходимо  
подбирать колеровки согласно визуализации

лестницы и холл, развертки стен

Лист  
32

Формат А3

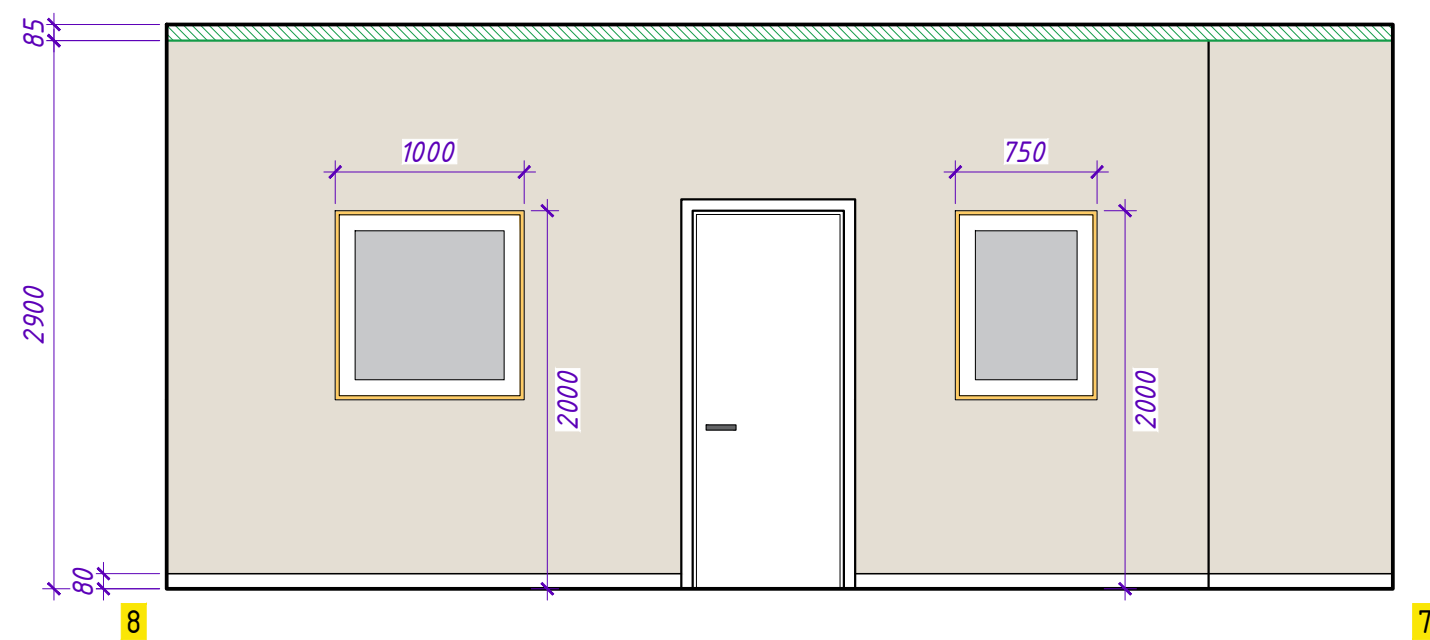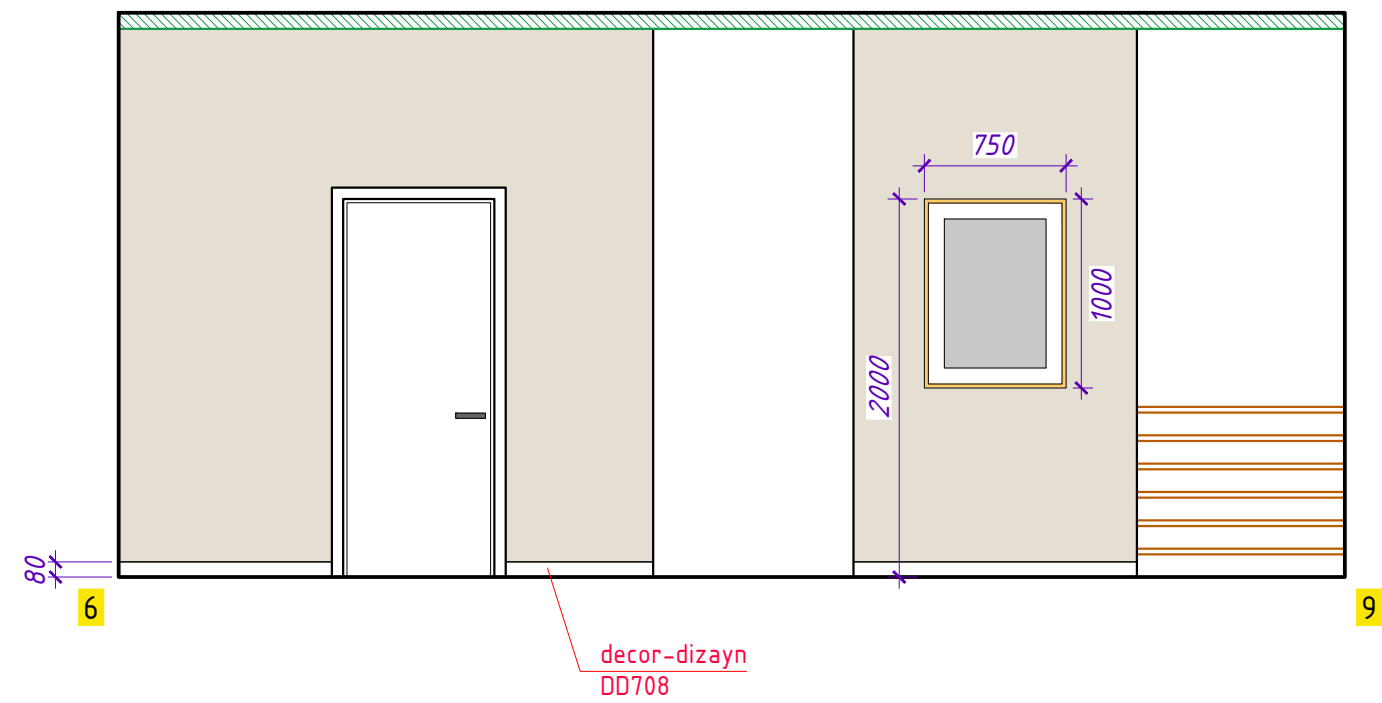


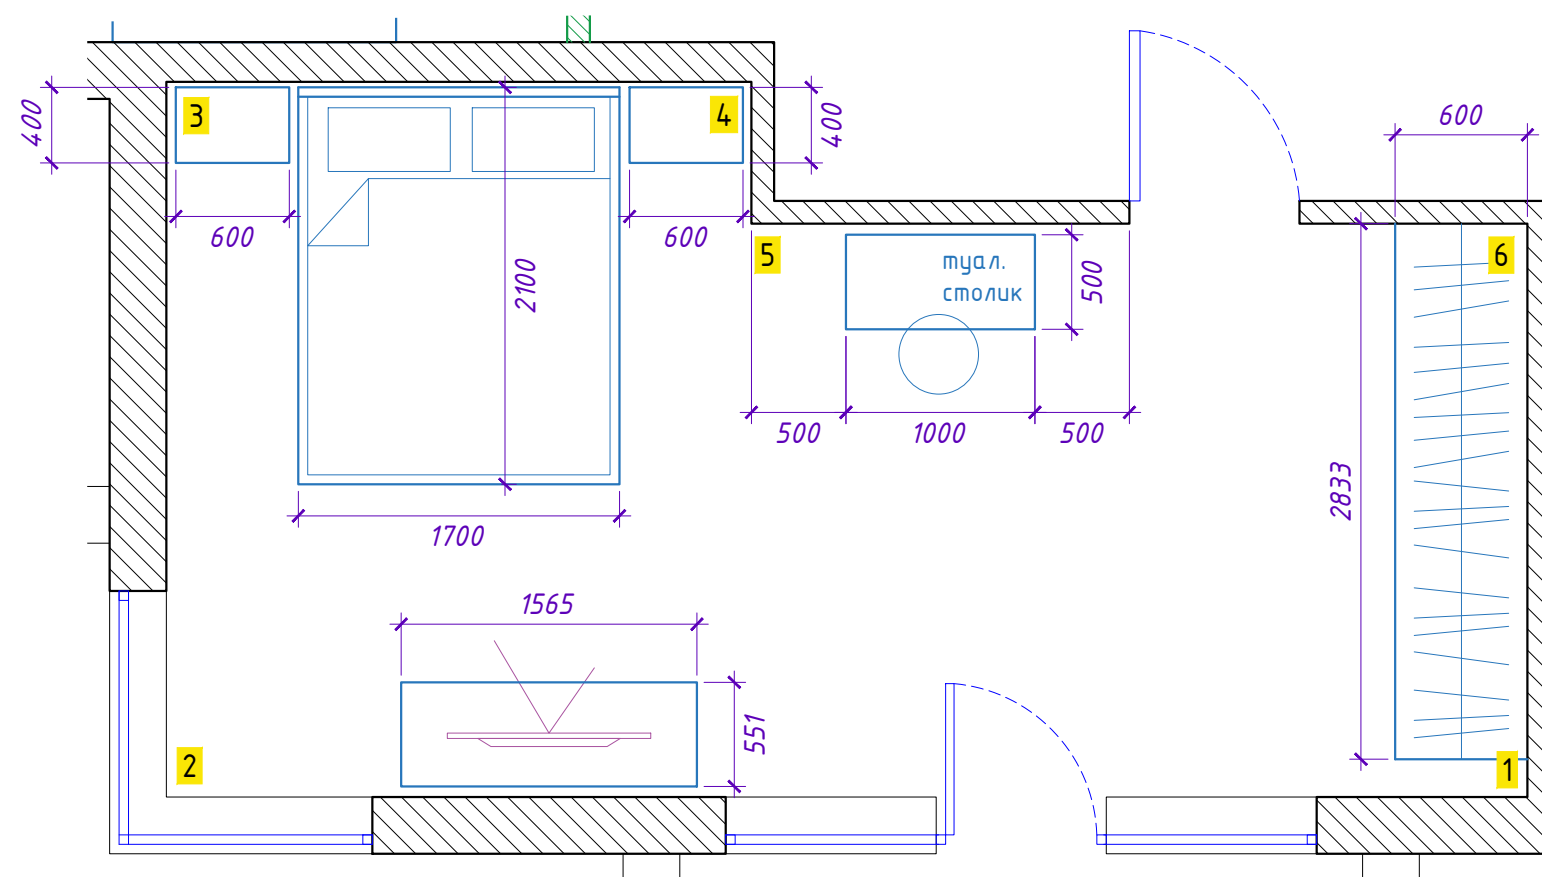



1

2

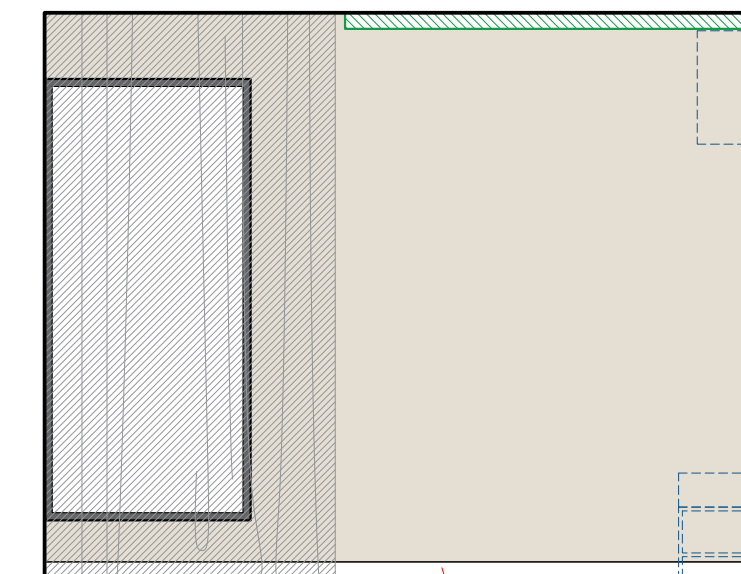


2

3

decor-dizayn  
DD708



4

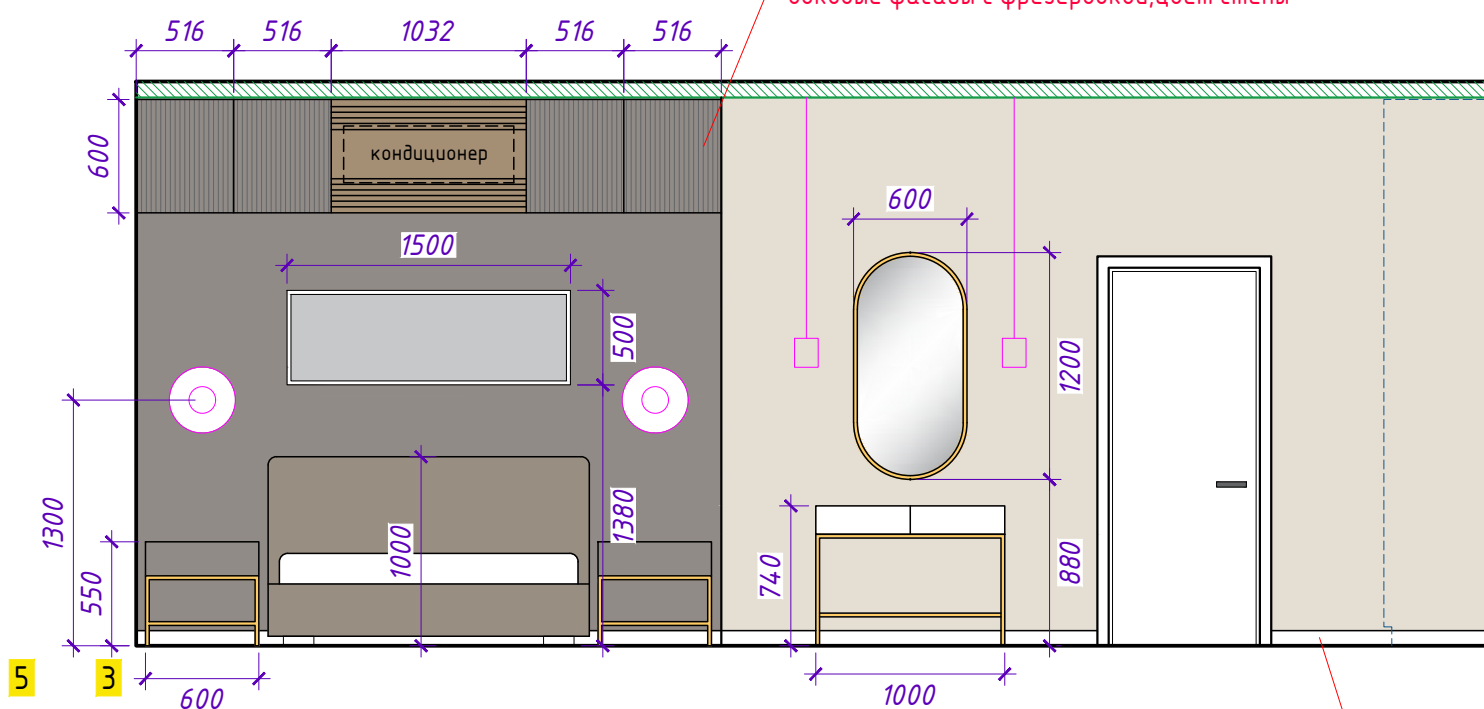


5

3

6

decor-dizayn  
DD708

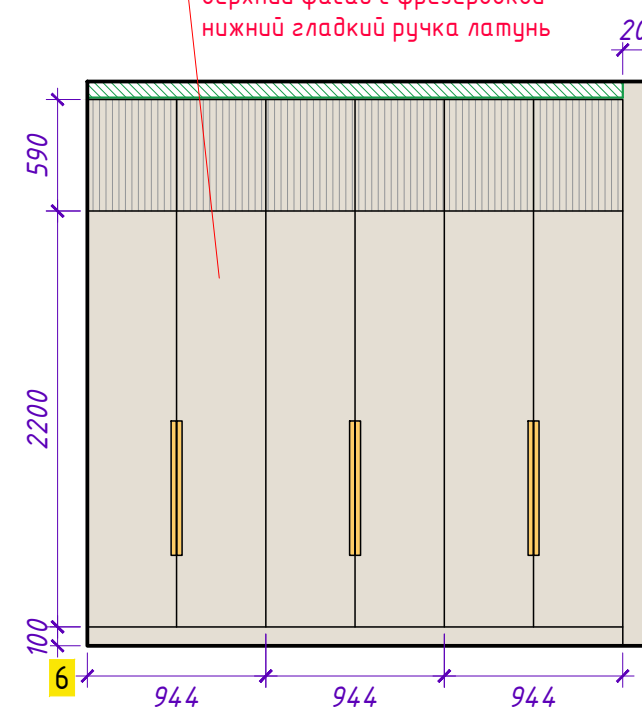

6

1

шкаф в цвет стены либо белый  
верхний фасад с фрезеровкой  
нижний гладкий ручка латунь

антресоль корпус и фасад кондиционера - дерево,  
боковые фасады с фрезеровкой, цвет стены

|                                |
|--------------------------------|
| окраска светло-серый<br>теплый |
| окраска темно-серый теплый     |
| дерево                         |


!!!цвет на чертеже показан условно, необходимо  
подбирать колеровки согласно визуализации

гостевая спальня, развертки стен





Лист

35

Формат А3

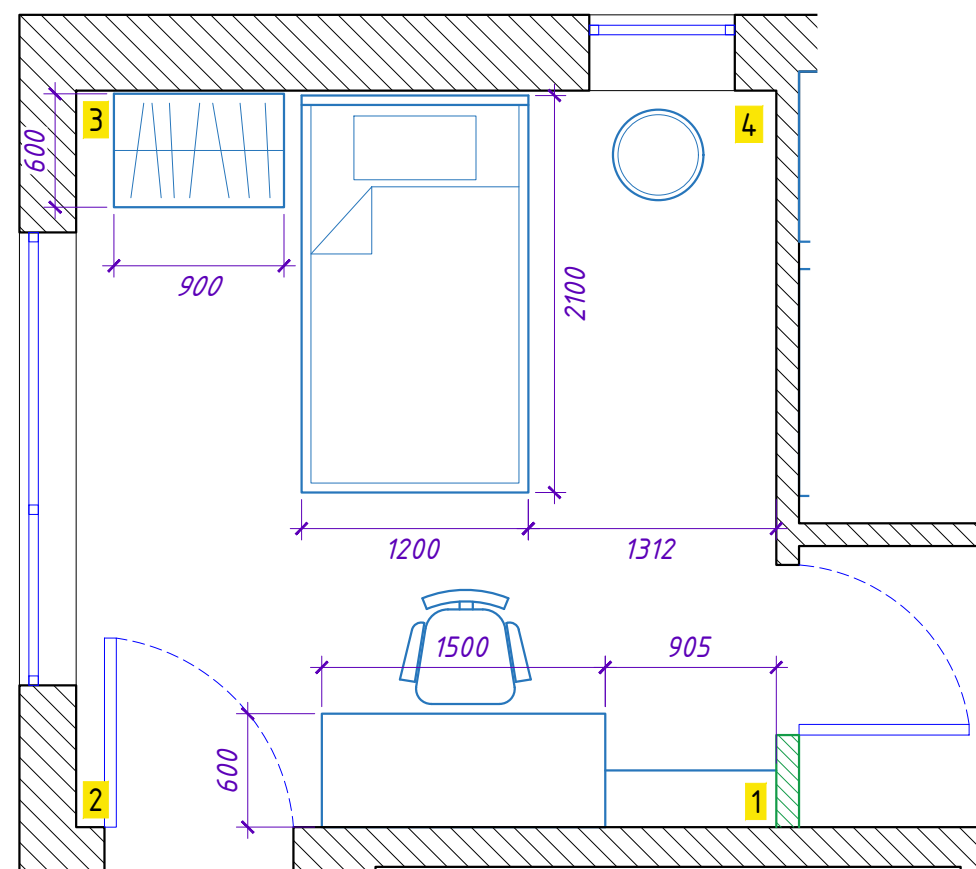



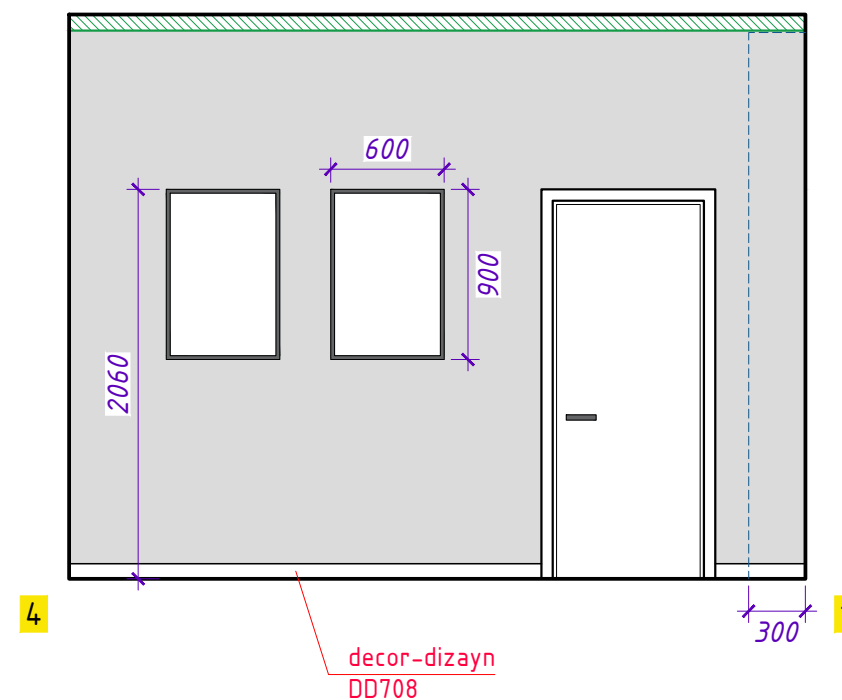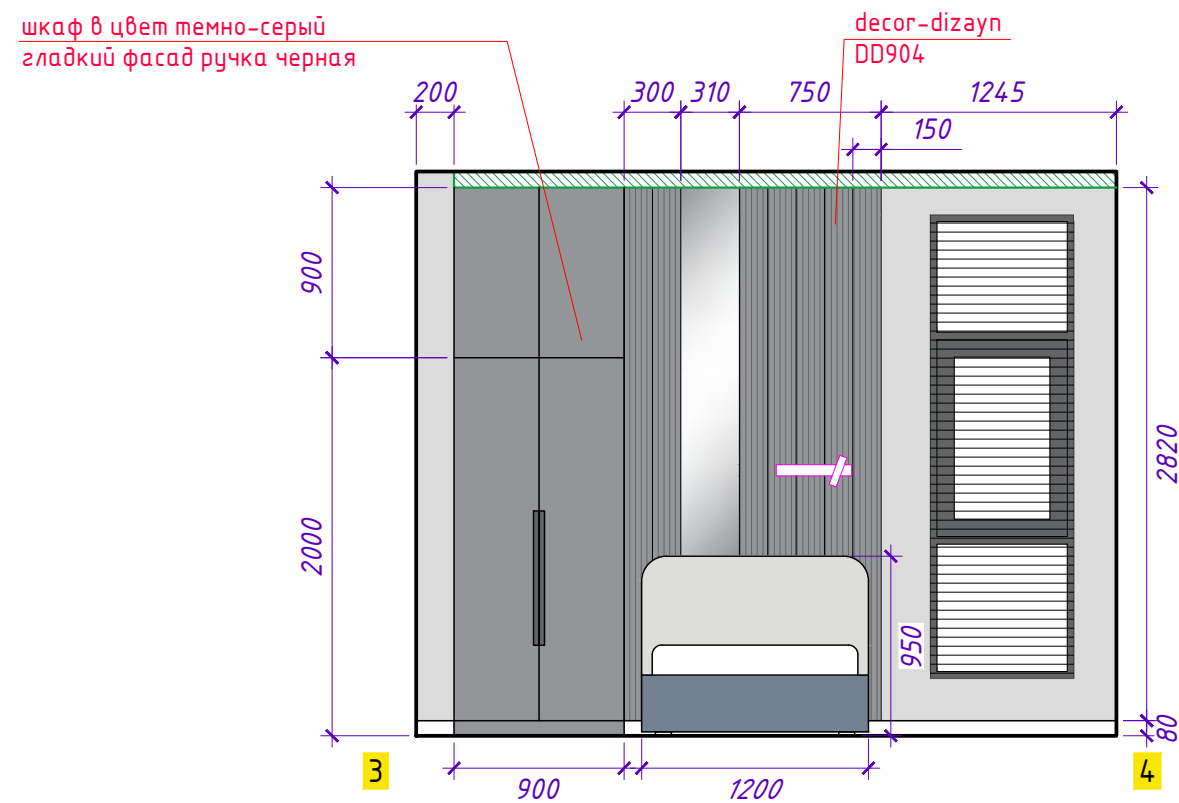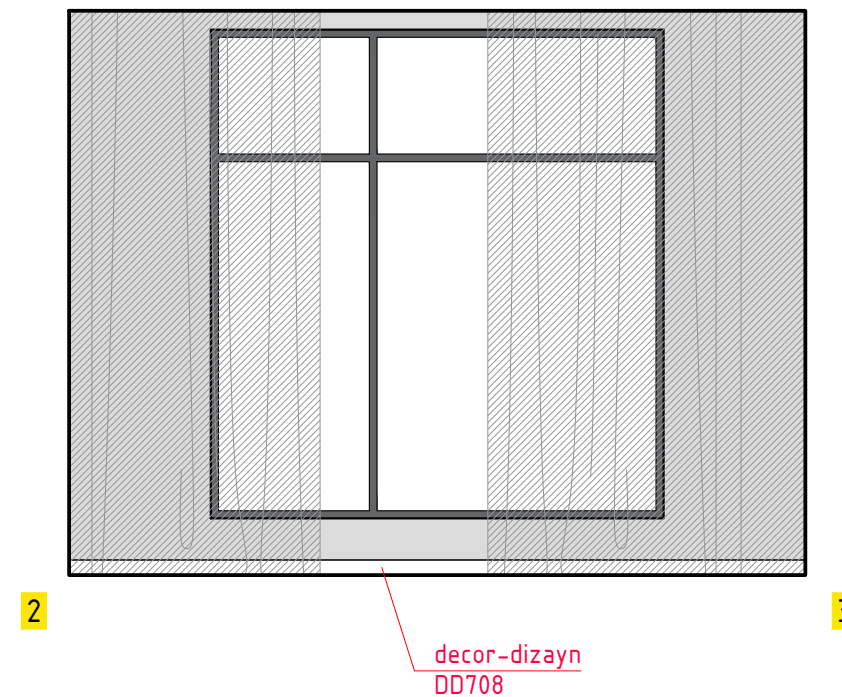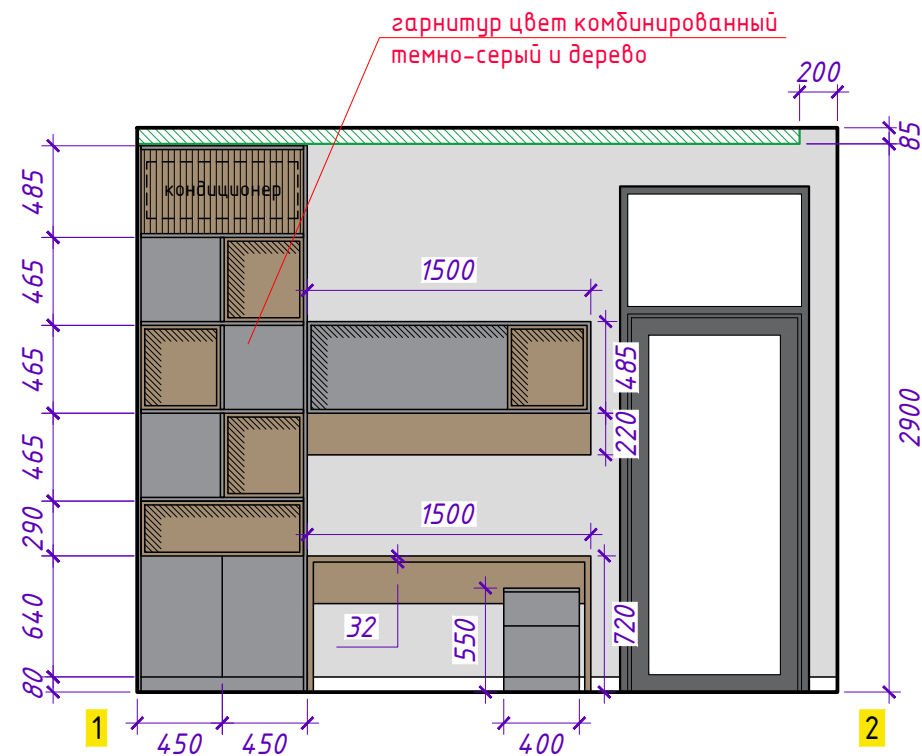


|  |                                     |
|--|-------------------------------------|
|  | окраска светло-серый<br>нейтральный |
|  | окраска темно-серый<br>нейтральный  |
|  | зеркало                             |

!!!цвет на чертеже показан условно, необходимо  
подбирать колеровки согласно визуализации



детская, развертки стен

Лист  
37

Формат А3

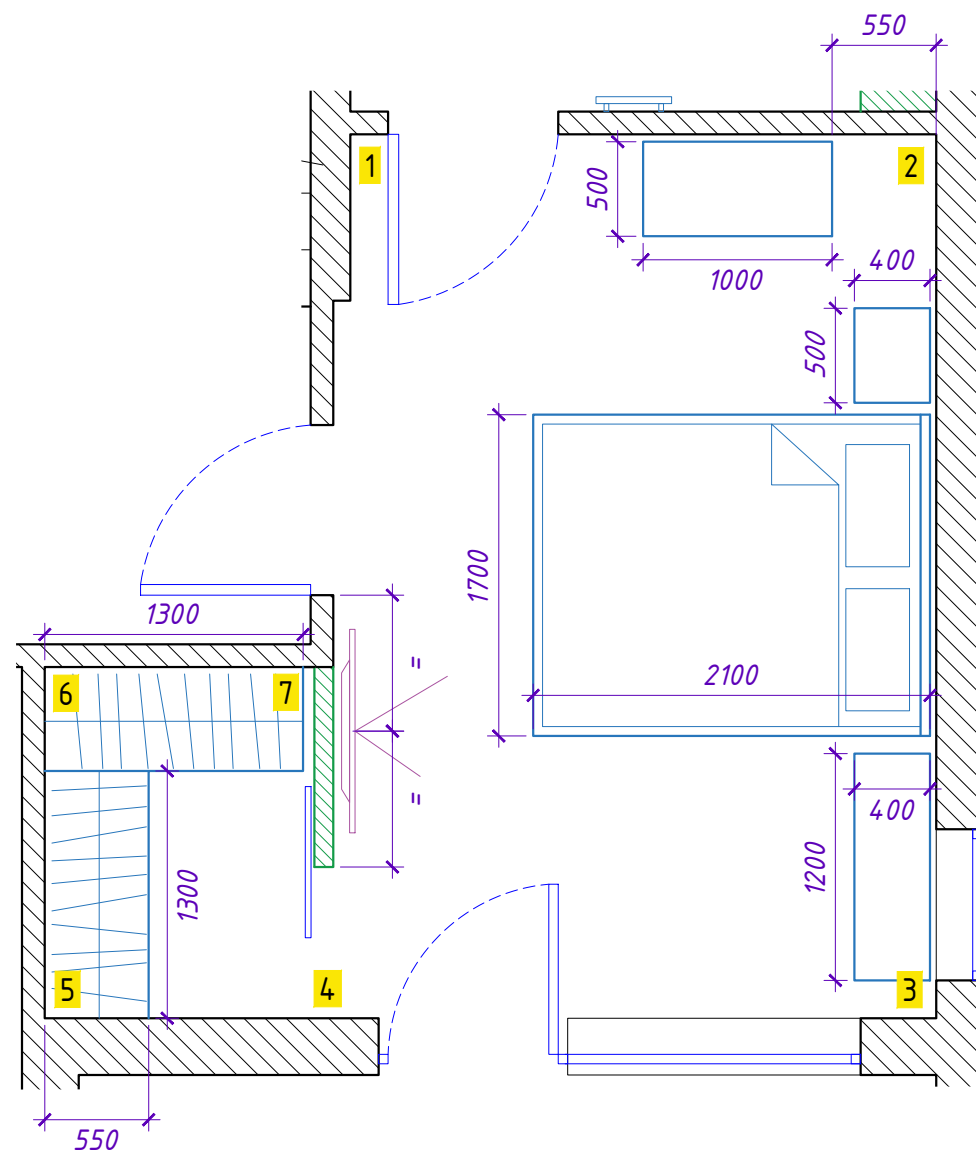



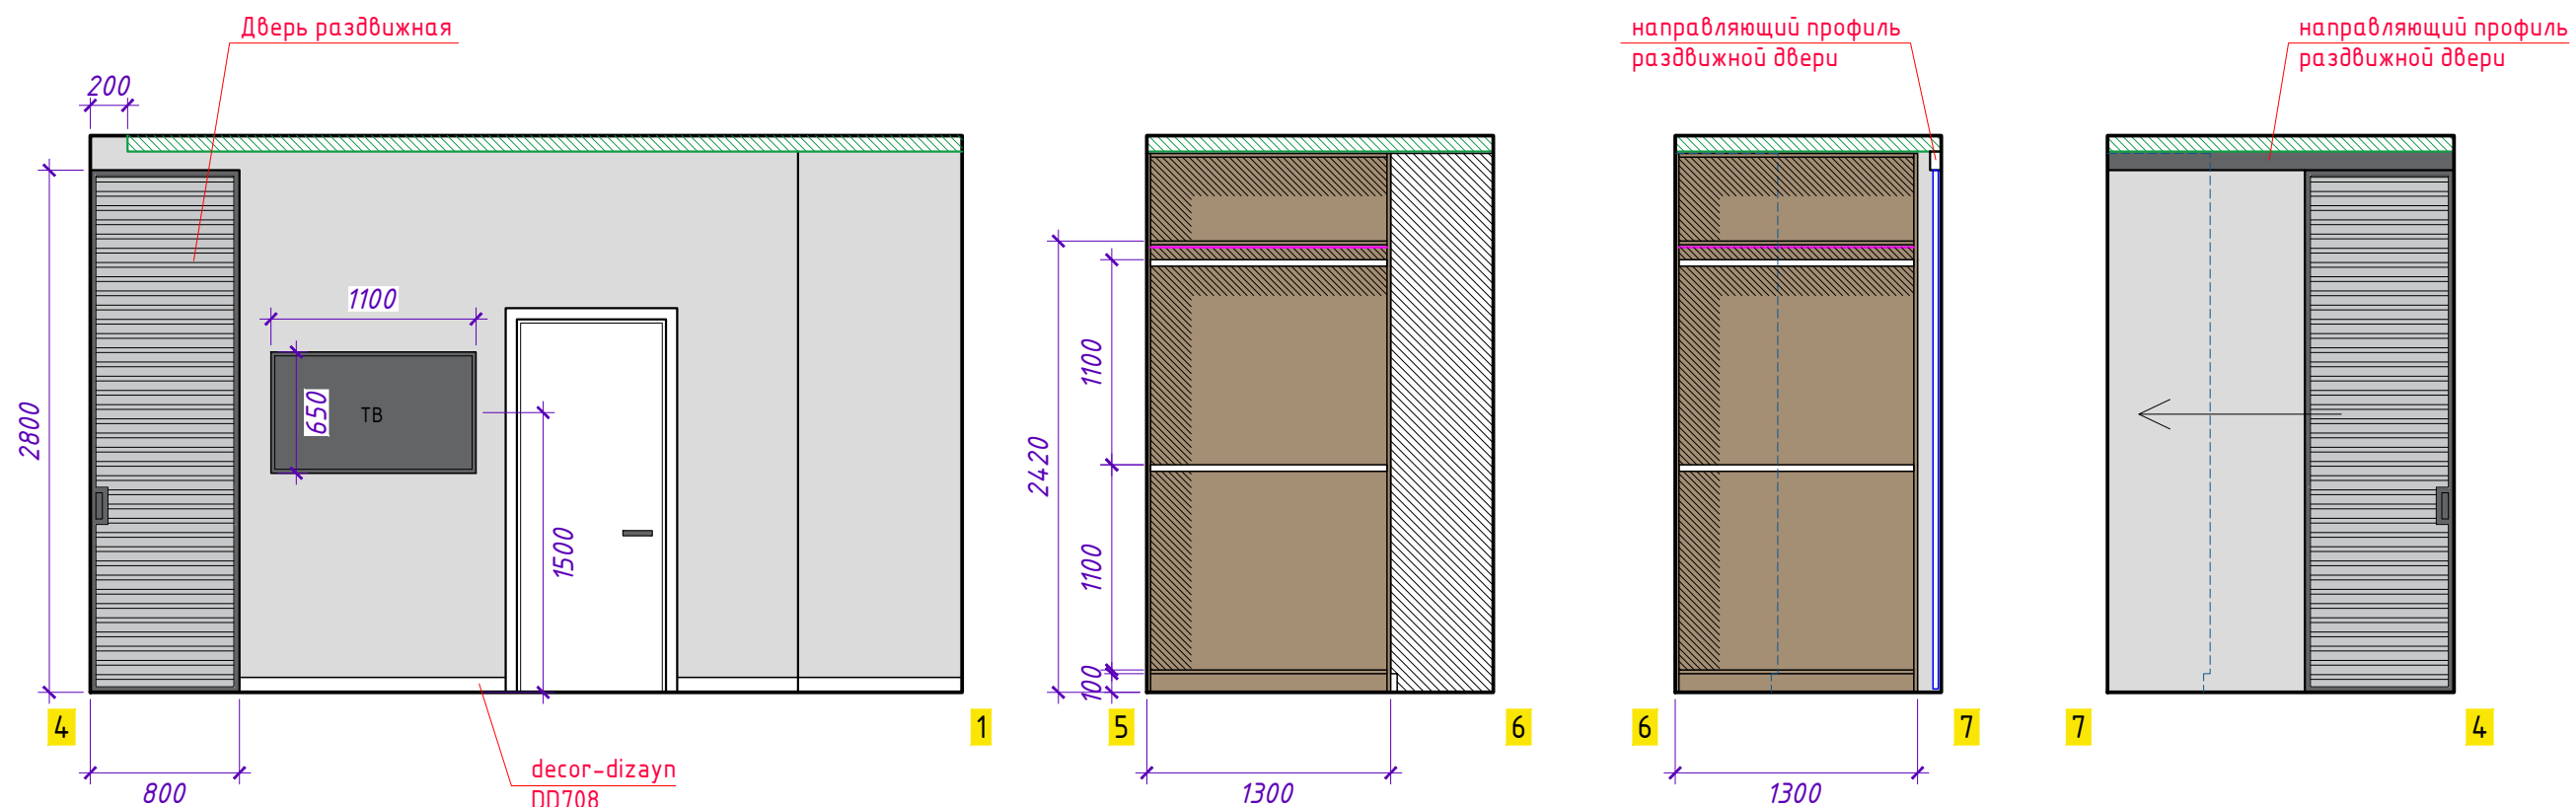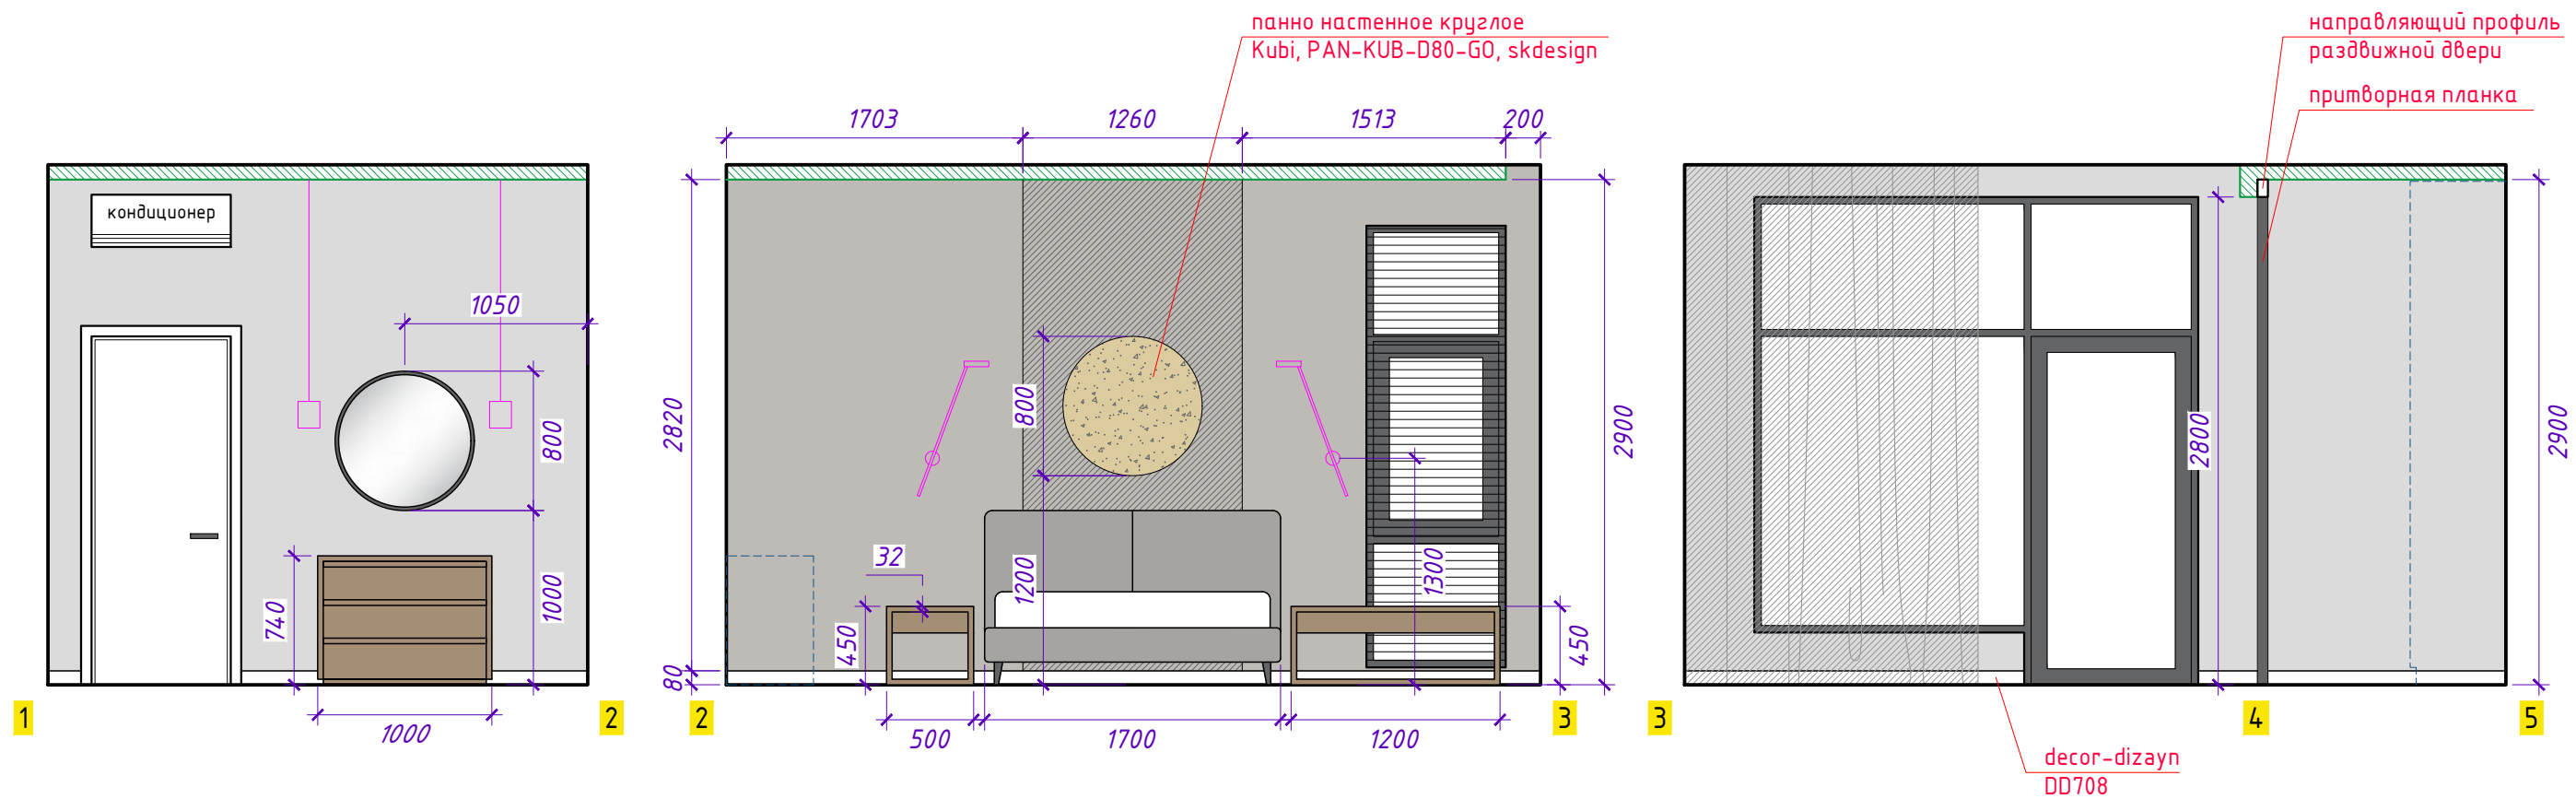

|  |                                     |
|--|-------------------------------------|
|  | окраска светло-серый<br>нейтральный |
|  | окраска средний серый<br>теплый     |
|  | декоративная краска                 |






!!!цвет на чертеже показан условно, необходимо  
подбирать колеровки согласно визуализации

мастер спальня, развертки стен



Лист

39

Формат A3

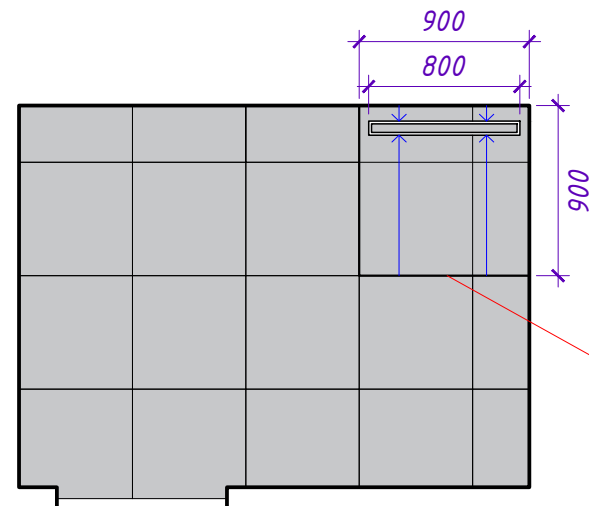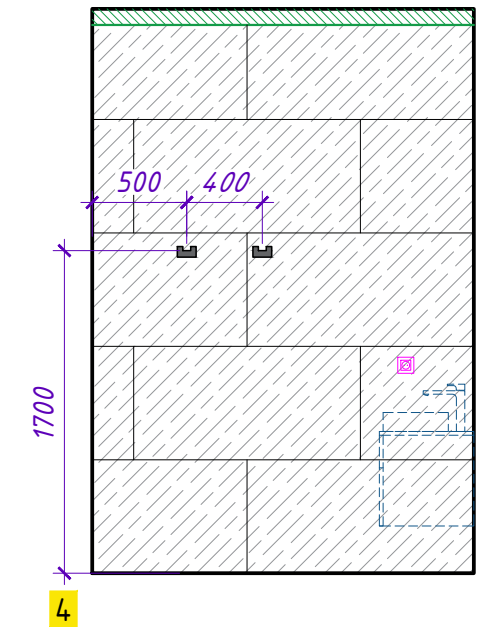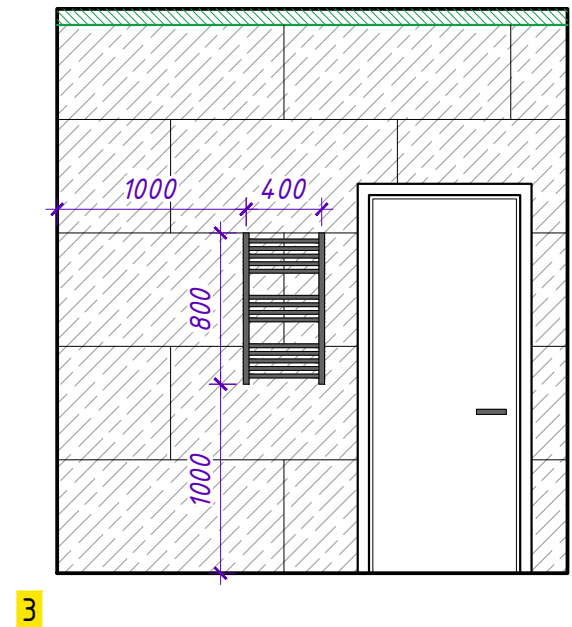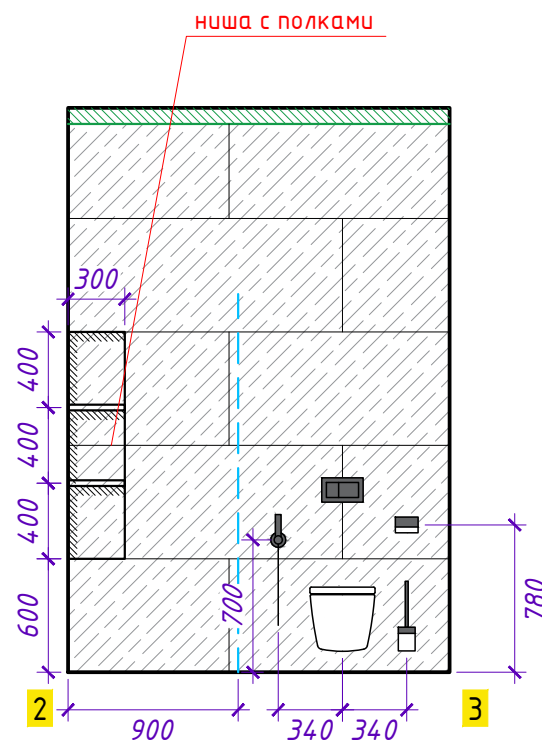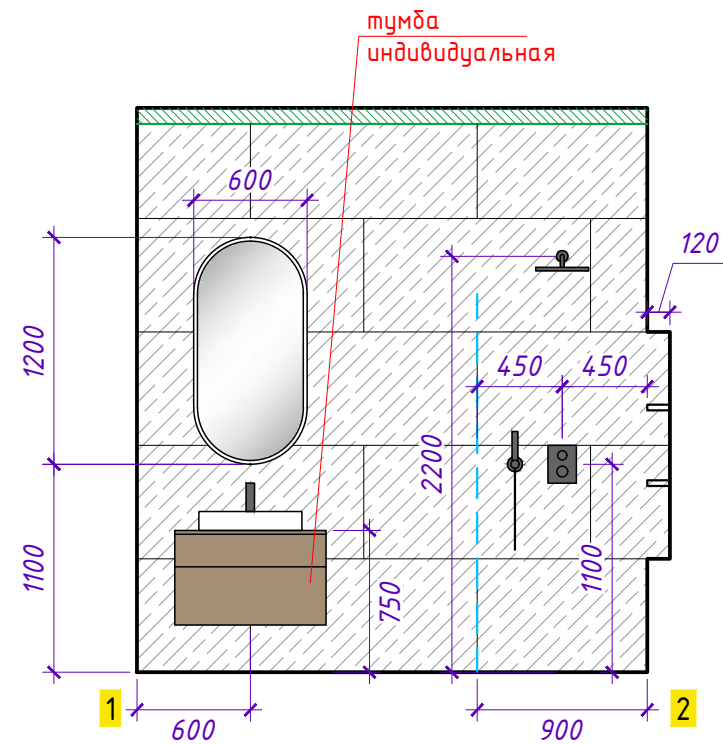

габариты поддона  
уточнить по душевому  
ограждению




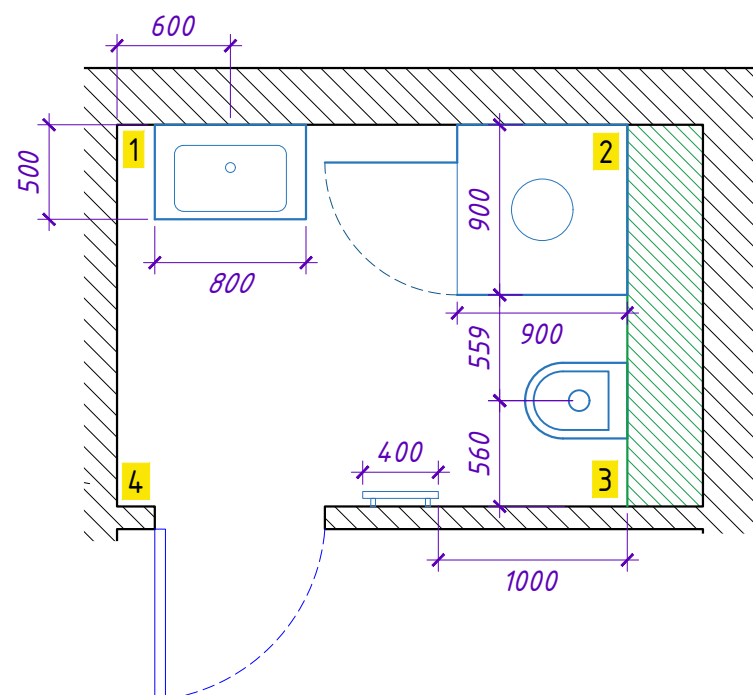
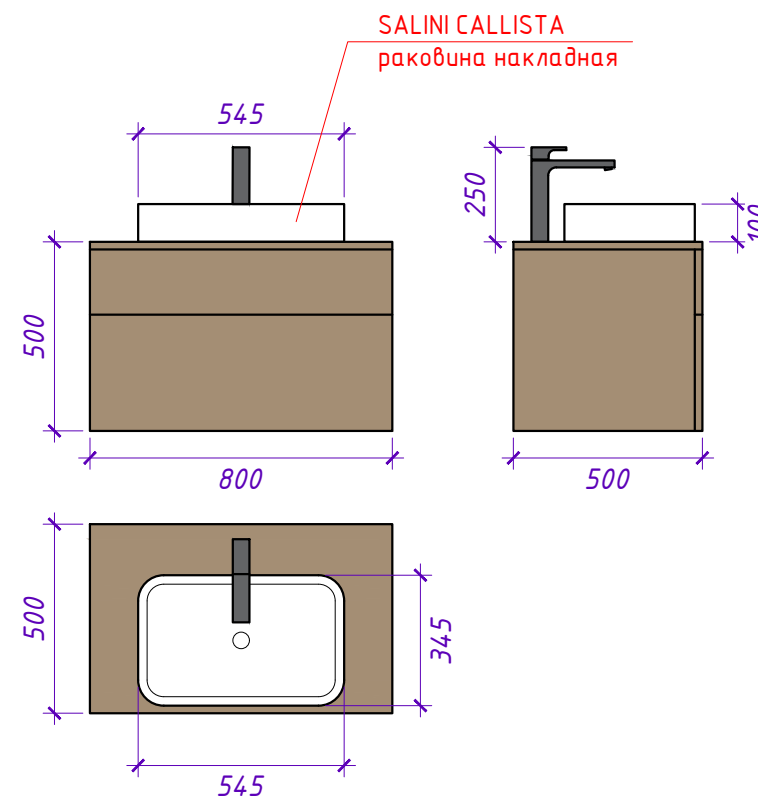


|  |                                                       |       |
|--|-------------------------------------------------------|-------|
|  | Vitra, Marmori Calacatta<br>Белый Полированный 60*120 | 43 шт |
|  | Vitra, Marmori Благородный<br>Кремовый Лаппато 60*60  | 16 шт |
|  | дерево шпон                                           |       |


санузел в мастер спальне, развертки  
стен

Лист  
40




Формат А3

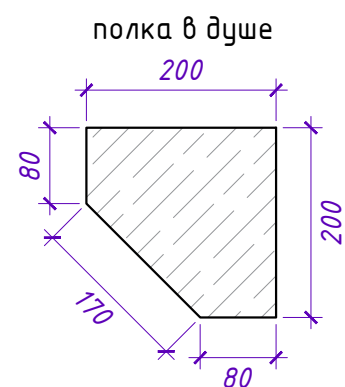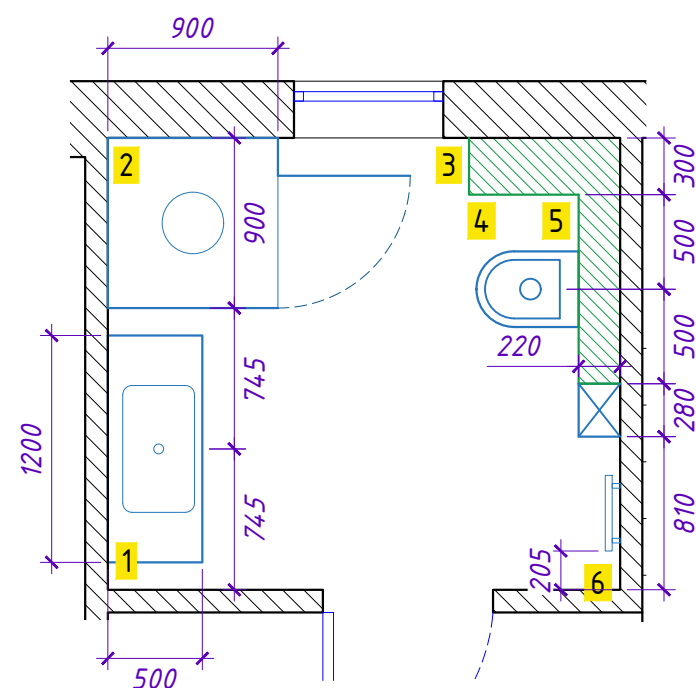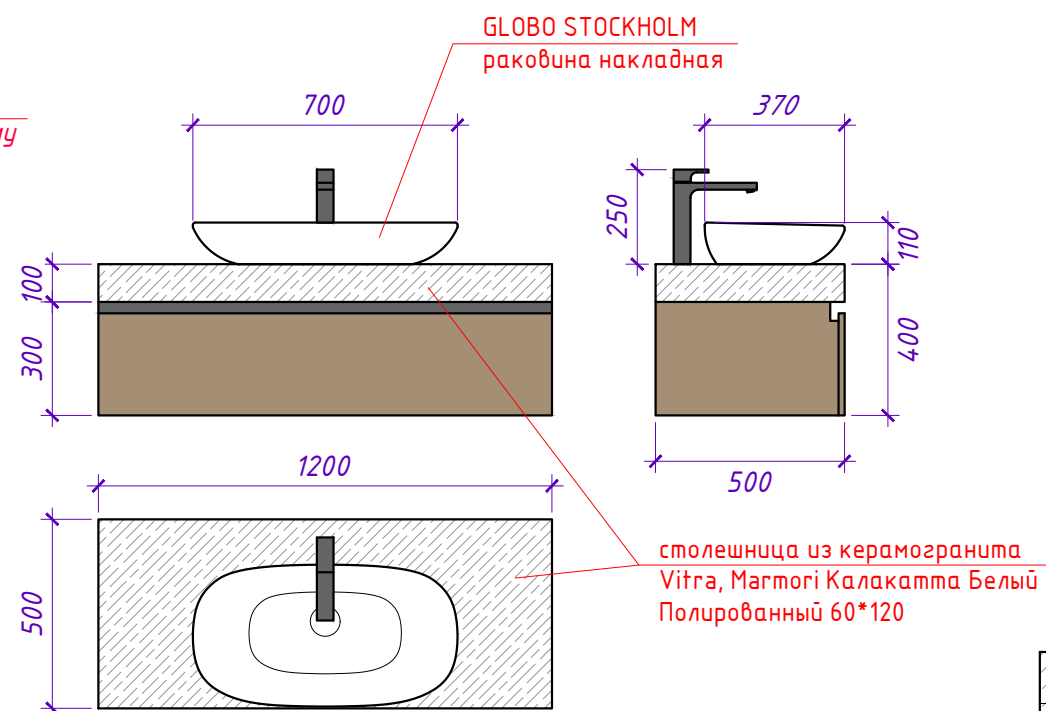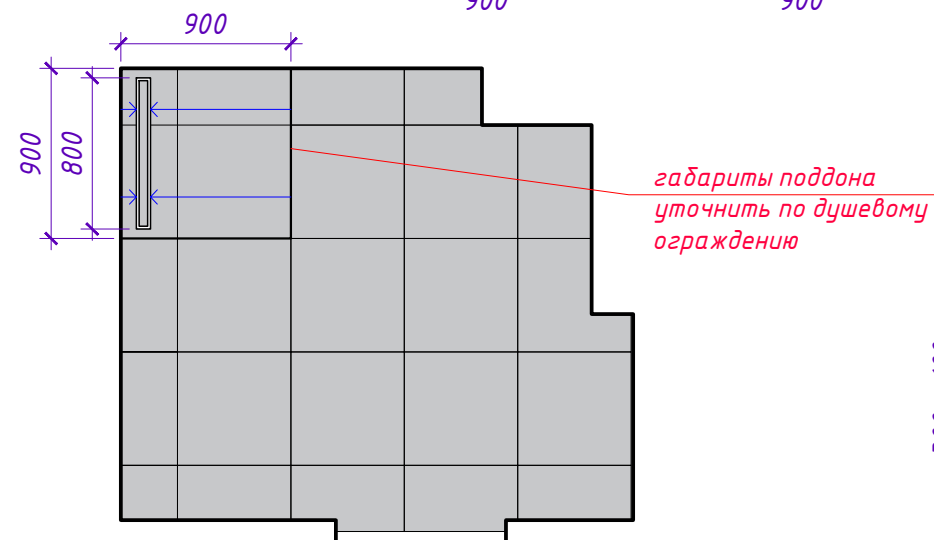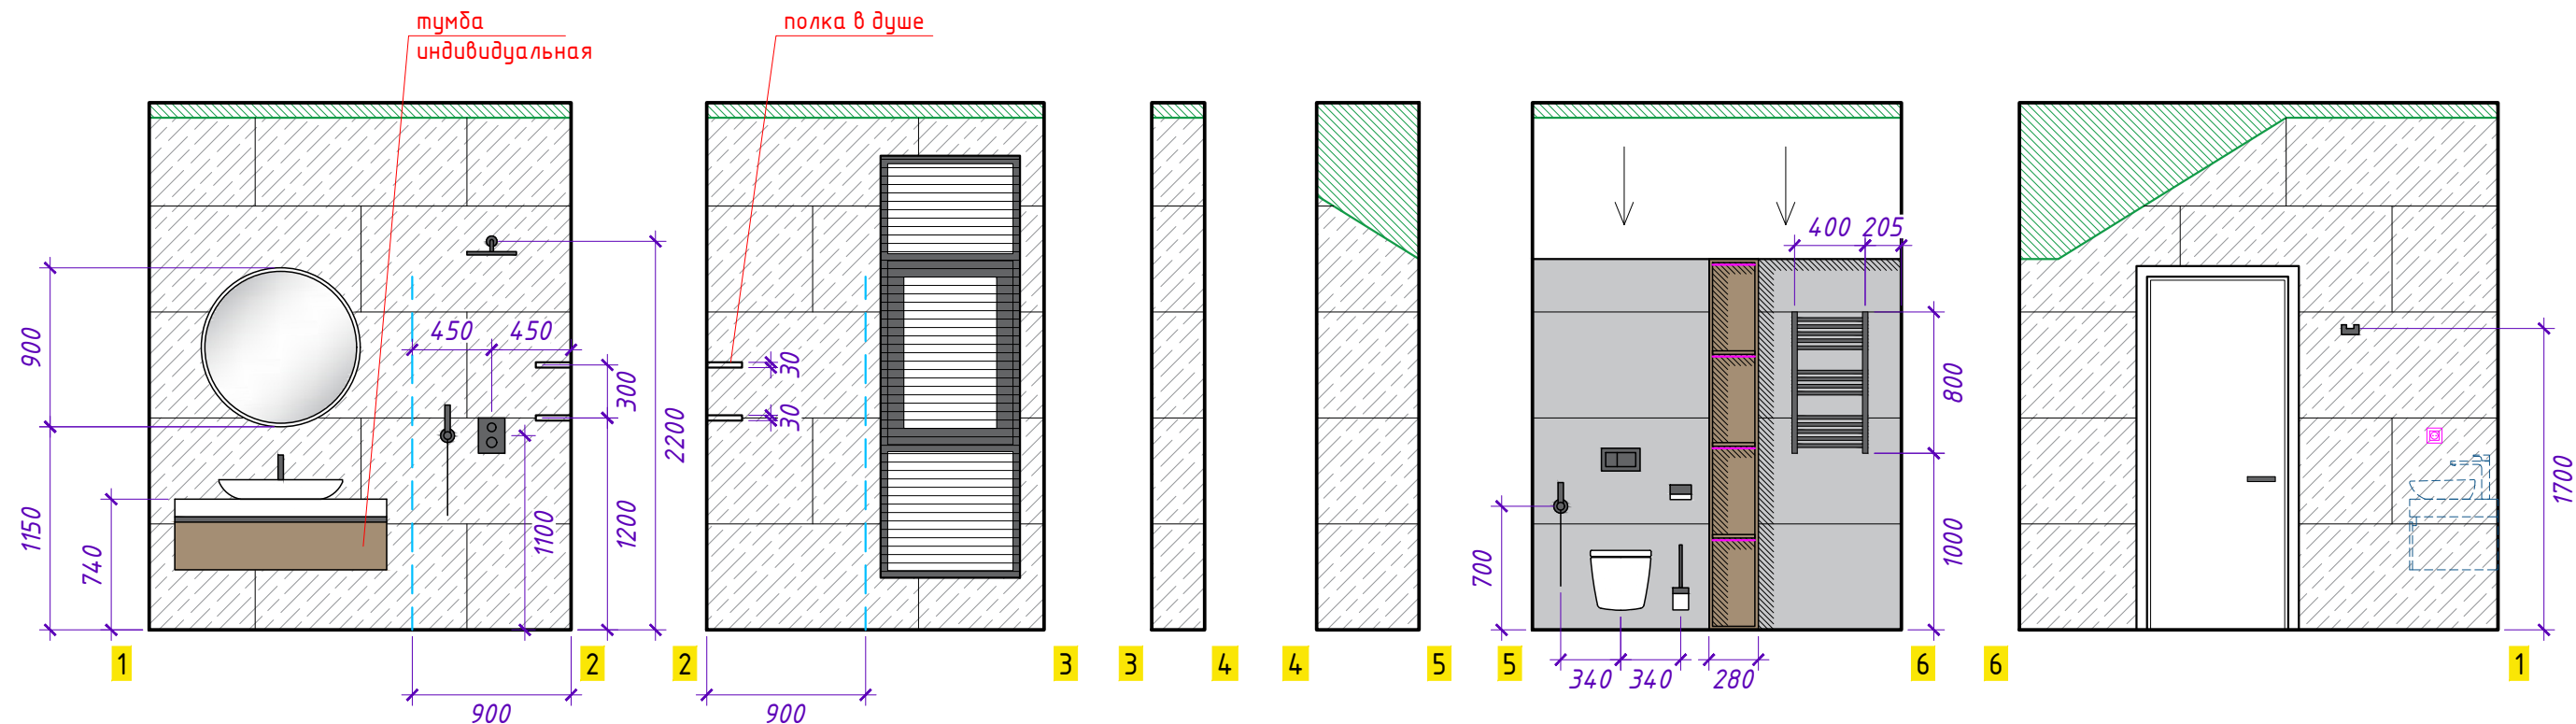

|  |                                                         |       |
|--|---------------------------------------------------------|-------|
|  | Vitра, Мармори Калакатта Белый Полированный 60*120      | 35 шт |
|  | Vitра, Мармори Благородный Кремовый Полированный 60*120 | 9 шт  |
|  | Vitра, Мармори Благородный Кремовый Лаппато 60*60       | 20 шт |
|  | дерево шпон                                             |       |

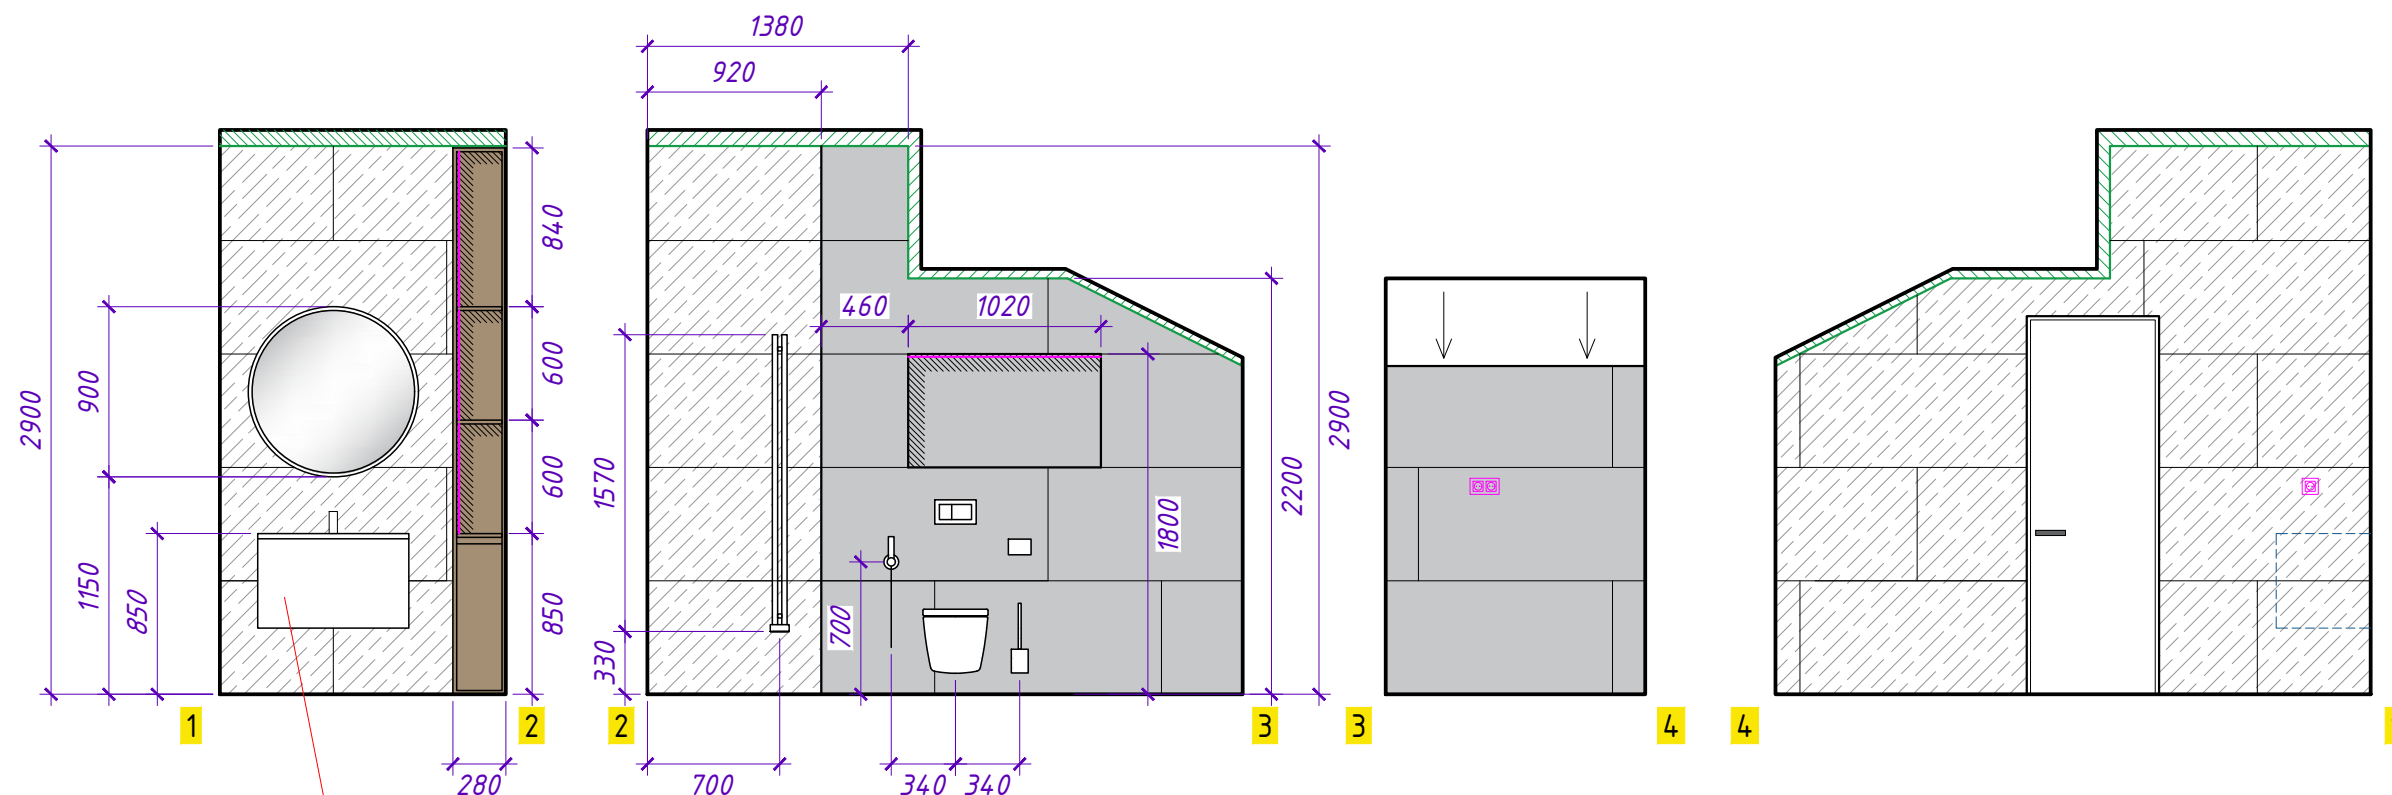

Тумба с раковиной Laufen Pro S 80  
подвесная Белая матовая

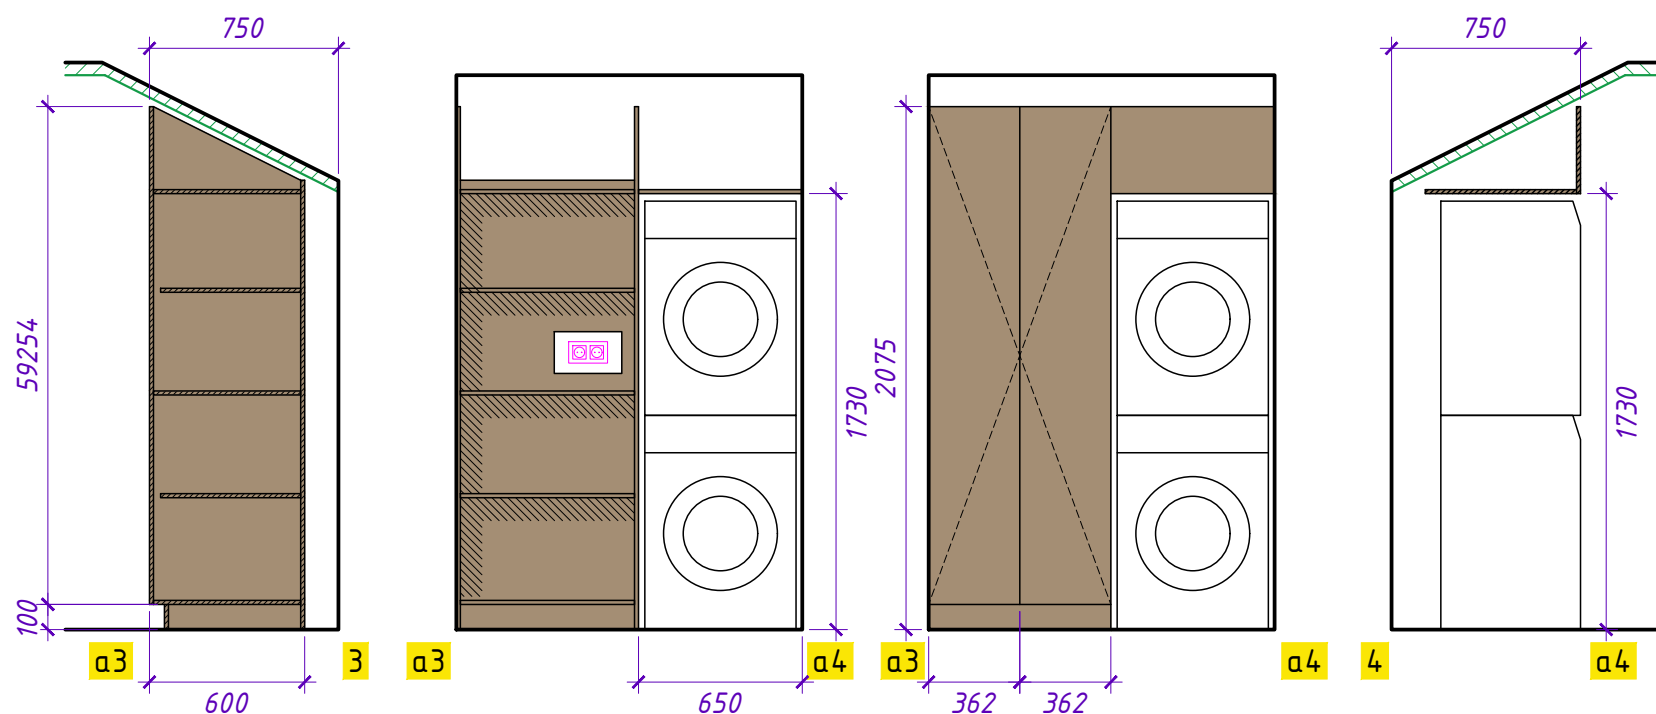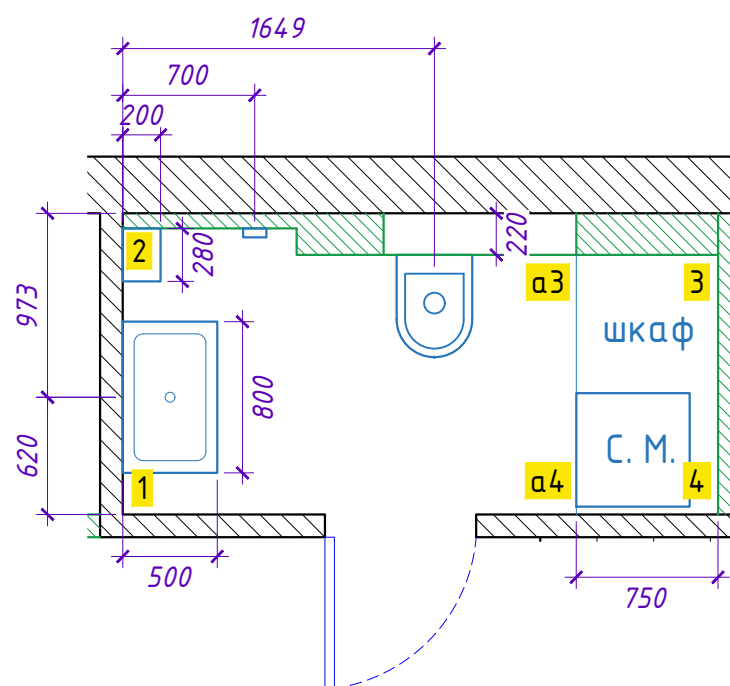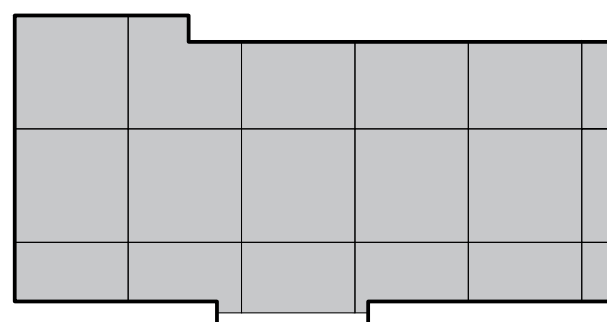

|  |                                                           |       |
|--|-----------------------------------------------------------|-------|
|  | Vitra, Мрамор Калакатта<br>Белый Полированный 60*120      | 25 шт |
|  | Vitra, Мрамор Благородный<br>Кремовый Полированный 60*120 | 14 шт |
|  | Vitra, Мрамор Благородный<br>Кремовый Лаппато 60*60       | 15 шт |
|  | дерево шпон или ЛДСП                                      |       |

санузел первого этажа, развертки стен

Лист

42

Формат А3


|                                                                                     |   |
|-------------------------------------------------------------------------------------|---|
|    | hansgrohe vernis blend<br>смеситель для раковины цвет:<br>черный матовый                                                   |
|    | bossini cosmo верхний душ ø<br>28см., с кронштейном 40см,<br>цвет: черный матовый                                          |
|    | raffoni light смеситель для<br>душа, встраиваемый,<br>термостатический, с<br>переключателем на 2 потока,<br>черный матовый |
|   | pobili free shower душевой<br>гарнитур, с ручной лейкой,<br>шлангом и настенным<br>держателем, цвет: черный                |
|  | bossini paloma гигиенический<br>душ с прогрессивным<br>смесителем и шлангом 125см.,<br>цвет: черный матовый                |
|  | клавиша смыва цвет: черный<br>матовый                                                                                      |
|  | emco loft набор: держатель<br>т/б, ершик напольный, крючек,<br>цвет: черный                                                |

|                                                                                       |   |
|---------------------------------------------------------------------------------------|---|
|    | полотенцесушитель Сунержа<br>"МОДУС" Артикул:<br>31-0250-8040, цвет: черный<br>80*40 см.                |
|    | душевой угол 90x90x200см.,<br>прозрачное стекло, цвет:<br>черный матовый, <b>петли</b><br><b>справа</b> |
|   | канал дренажный душевого<br>поддона , 800 мм.                                                           |
|  | globo stockholm раковина<br>накладная 70x37см., цвет:<br>белый                                          |
|  | poken asco компакт унитаза<br>подвесной 49.5x36см., цвет:<br>белый                                      |


|                                                                                     |   |
|-------------------------------------------------------------------------------------|---|
|    | hansgrohe vernis blend<br>смеситель для раковины цвет:<br>черный матовый                                                   |
|    | bossini cosmo верхний душ ø<br>28см., с кронштейном 40см,<br>цвет: черный матовый                                          |
|    | raffoni light смеситель для<br>душа, встраиваемый,<br>термостатический, с<br>переключателем на 2 потока,<br>черный матовый |
|   | pobili free shower душевой<br>гарнитур, с ручной лейкой,<br>шлангом и настенным<br>держателем, цвет: черный                |
|  | bossini paloma гигиенический<br>душ с прогрессивным<br>смесителем и шлангом 125см.,<br>цвет: черный матовый                |
|  | клавиша смыва цвет: черный<br>матовый                                                                                      |
|  | emco loft набор: держатель<br>т/б, ершик напольный, крючек,<br>цвет: черный                                                |

|                                                                                       |                                                                                              |
|---------------------------------------------------------------------------------------|----------------------------------------------------------------------------------------------|
|    | полотенцесушитель Сунержа<br>"МОДУС" Артикул:<br>31-0250-8040, цвет: черный<br>80*40 см.     |
|    | душевой угол 90х90х200см.,<br>прозрачное стекло, цвет:<br>черный матовый, <b>петли слева</b> |
|   | канал дренажный душевого<br>поддона , 800 мм.                                                |
|  | salini callista раковина<br>накладная 54.5х34.5х10см,<br>цвет: белый                         |
|  | poken asco компакт унитаэ<br>подвесной 49.5х36см., цвет:<br>белый                            |

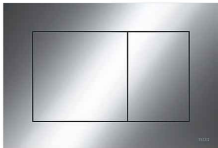

|                                                                                     |                                                                                          |
|-------------------------------------------------------------------------------------|------------------------------------------------------------------------------------------|
|    | hansgrohe metris s смеситель для раковины, цвет: хром                                    |
|    | bossini paloma гигиенический душ с прогрессивным смесителем и шлангом 125см., цвет: хром |
|   | клавиша смыва цвет: хром                                                                 |
|  | etco loft набор: держатель т/б, ершик напольный, крючек, цвет: хром                      |
|  | Тумба с раковиной Laufen Pro S 80 подвесная Белая матовая                                |

|                                                                                       |                                                                                   |
|---------------------------------------------------------------------------------------|-----------------------------------------------------------------------------------|
|   | полотенцесушитель Сунержа "Нюанс EU50+" Артикул: 00-0212-1545, цвет: хром 1545*50 |
|  | покеп агро контраст унитаза подвесной 49.5х36см., цвет: белый                     |
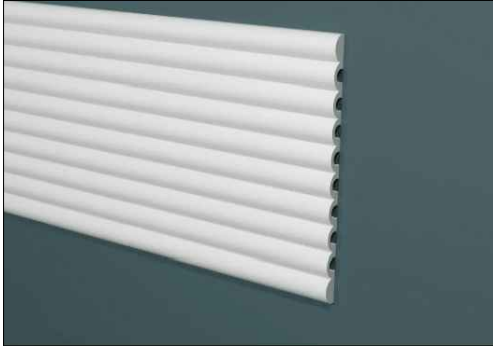
|                                                                                     |   |       |
|-------------------------------------------------------------------------------------|---|-------|
|   | <p>decor-dizayn, DD910 панель<br/> Длина (мм) 3000 мм<br/> Высота (мм) 240 мм<br/> Толщина (мм) 13 мм</p> | 16 шт |
|   | <p>decor-dizayn, DD904 Панель<br/> Длина (мм) 3000 мм<br/> Высота (мм) 150 мм<br/> Толщина (мм) 10 мм</p> | 7 шт  |
|  | <p>decor-dizayn, DD910 Панель<br/> Длина (мм) 2000 мм<br/> Высота (мм) 20 мм<br/> Толщина (мм) 10 мм</p>  | 8 шт  |