



АЛЬБОМ ЧЕРТЕЖЕЙ К ДИЗАЙН-ПРОЕКТУ КВАРТИРЫ
В ЖК "ГАРДЕН СИТИ"

исходный обмерочный план	1
мастер-план помещения с размещением оборудования	2
план монтажа перегородок и фальш-стен	3
план приборов отопления	4
план потолка с уровнями	5
план приборов освещения с привязками	6
спецификация приборов освещения	7
план размещение выключателей и блоков питания, группы включения	8
план размещения розеток	9
план размещения кондиционеров	10
план напольных покрытий	11
спальня (1) развертки стен	12
спальня (1) развертки стен	13
гардероб (2) развертки стен	14
прихожая (3) развертки стен	15
спальня (4) развертки стен	16
гостиная (5) развертки стен	17
кухня (6) развертки стен	18
ванна (7) развертки стен, привязки оборудования	19
ванна (7) развертки стен, раскладка плитки	20
туалет (8) развертки стен	21
спецификация оборудования санузлов	22
спецификация декоративных элементов отделки стен	23

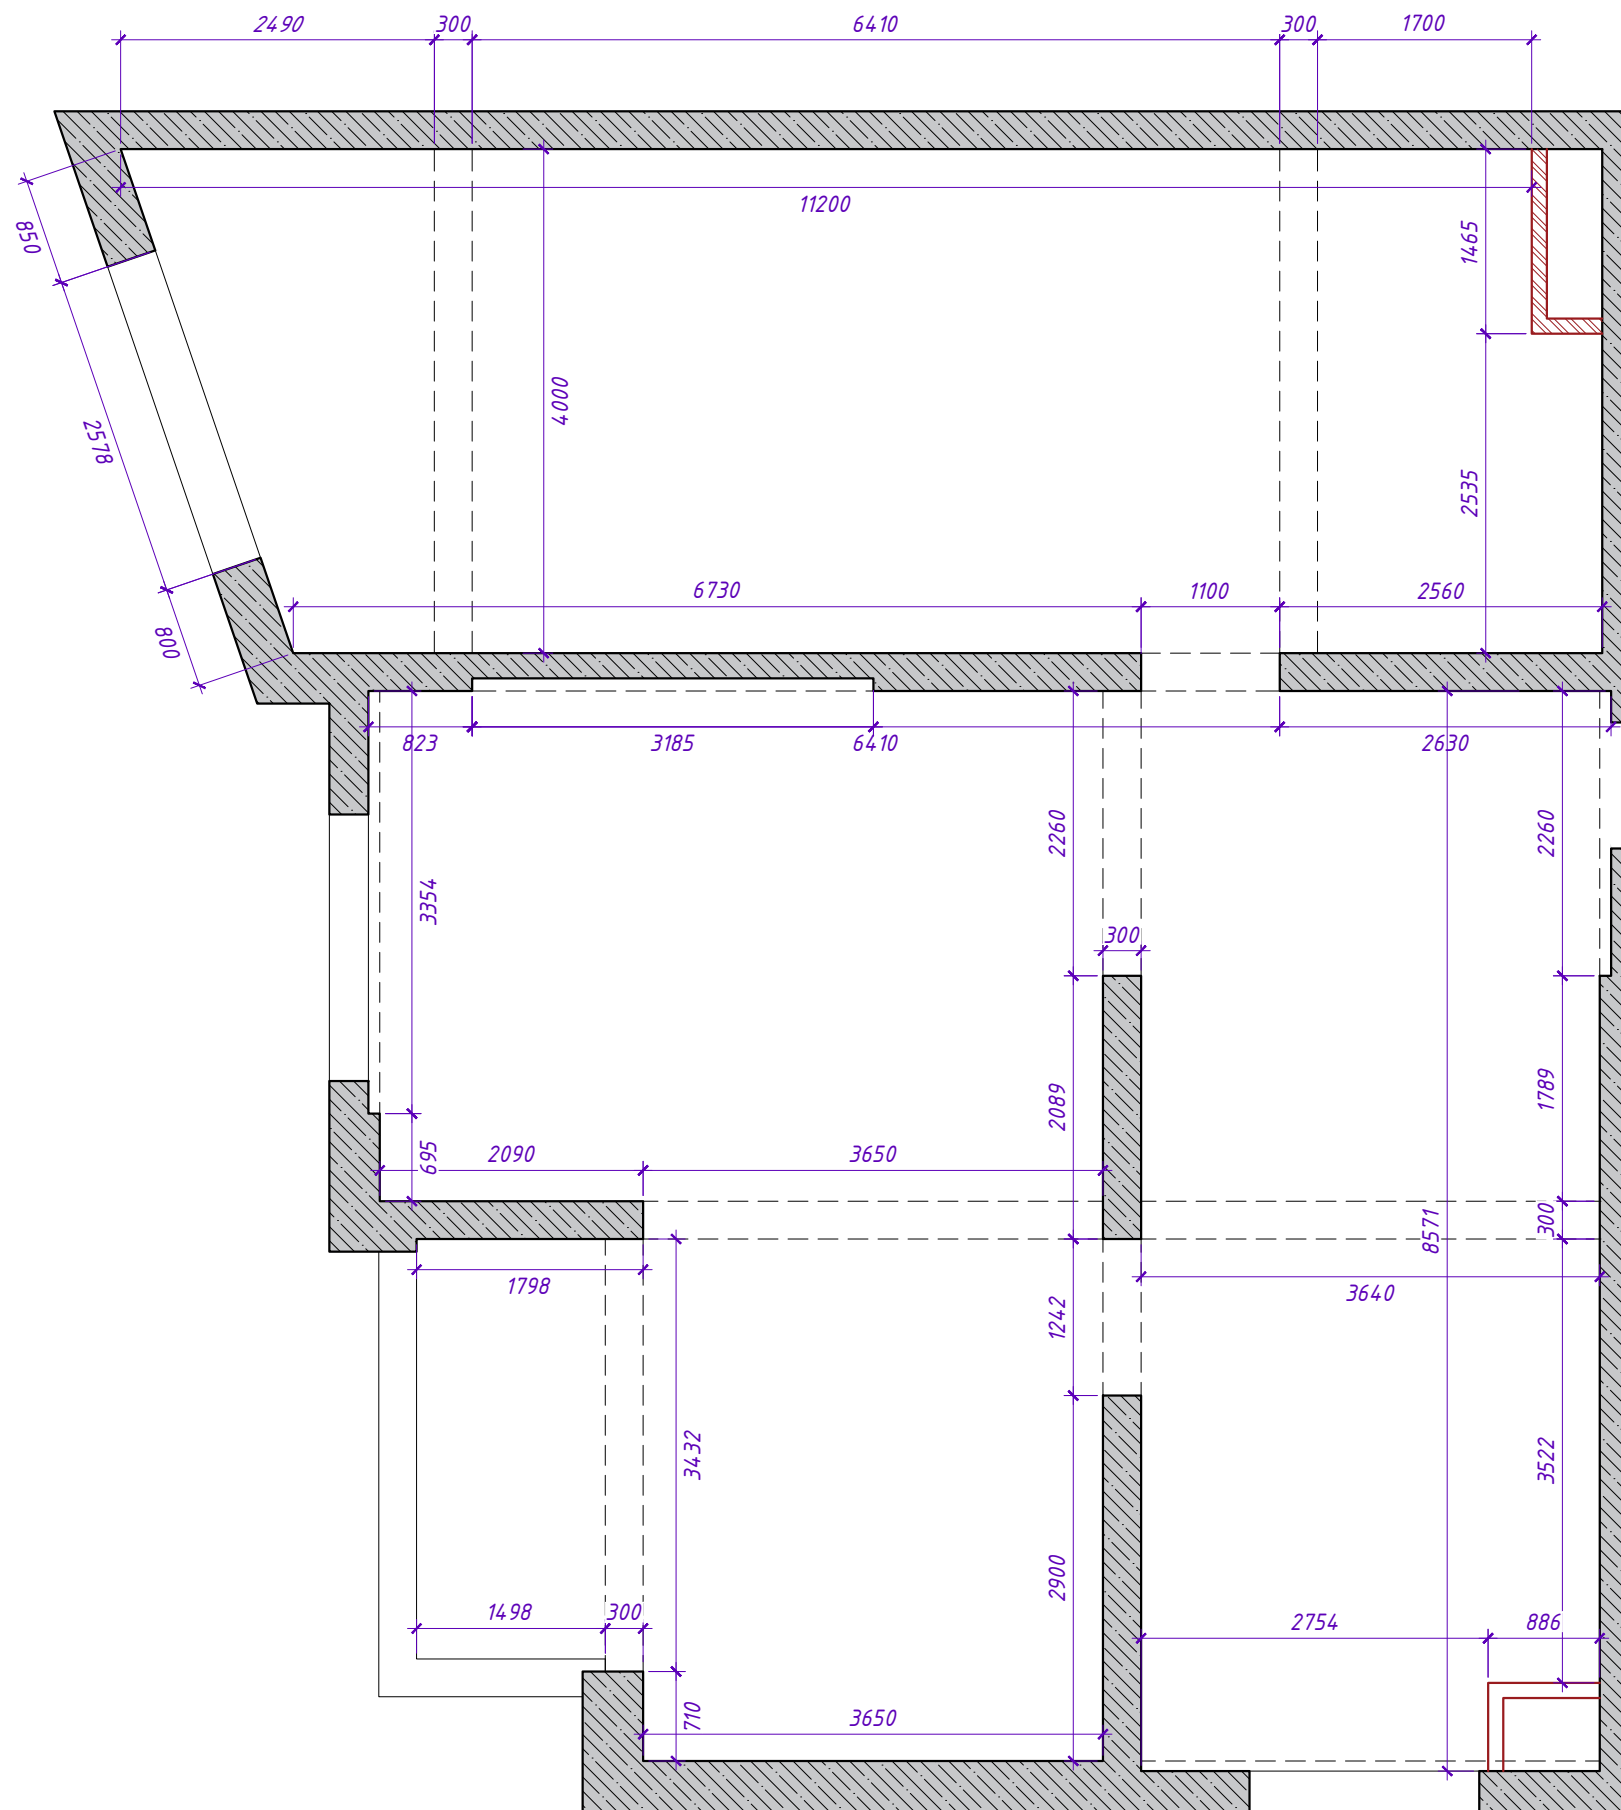


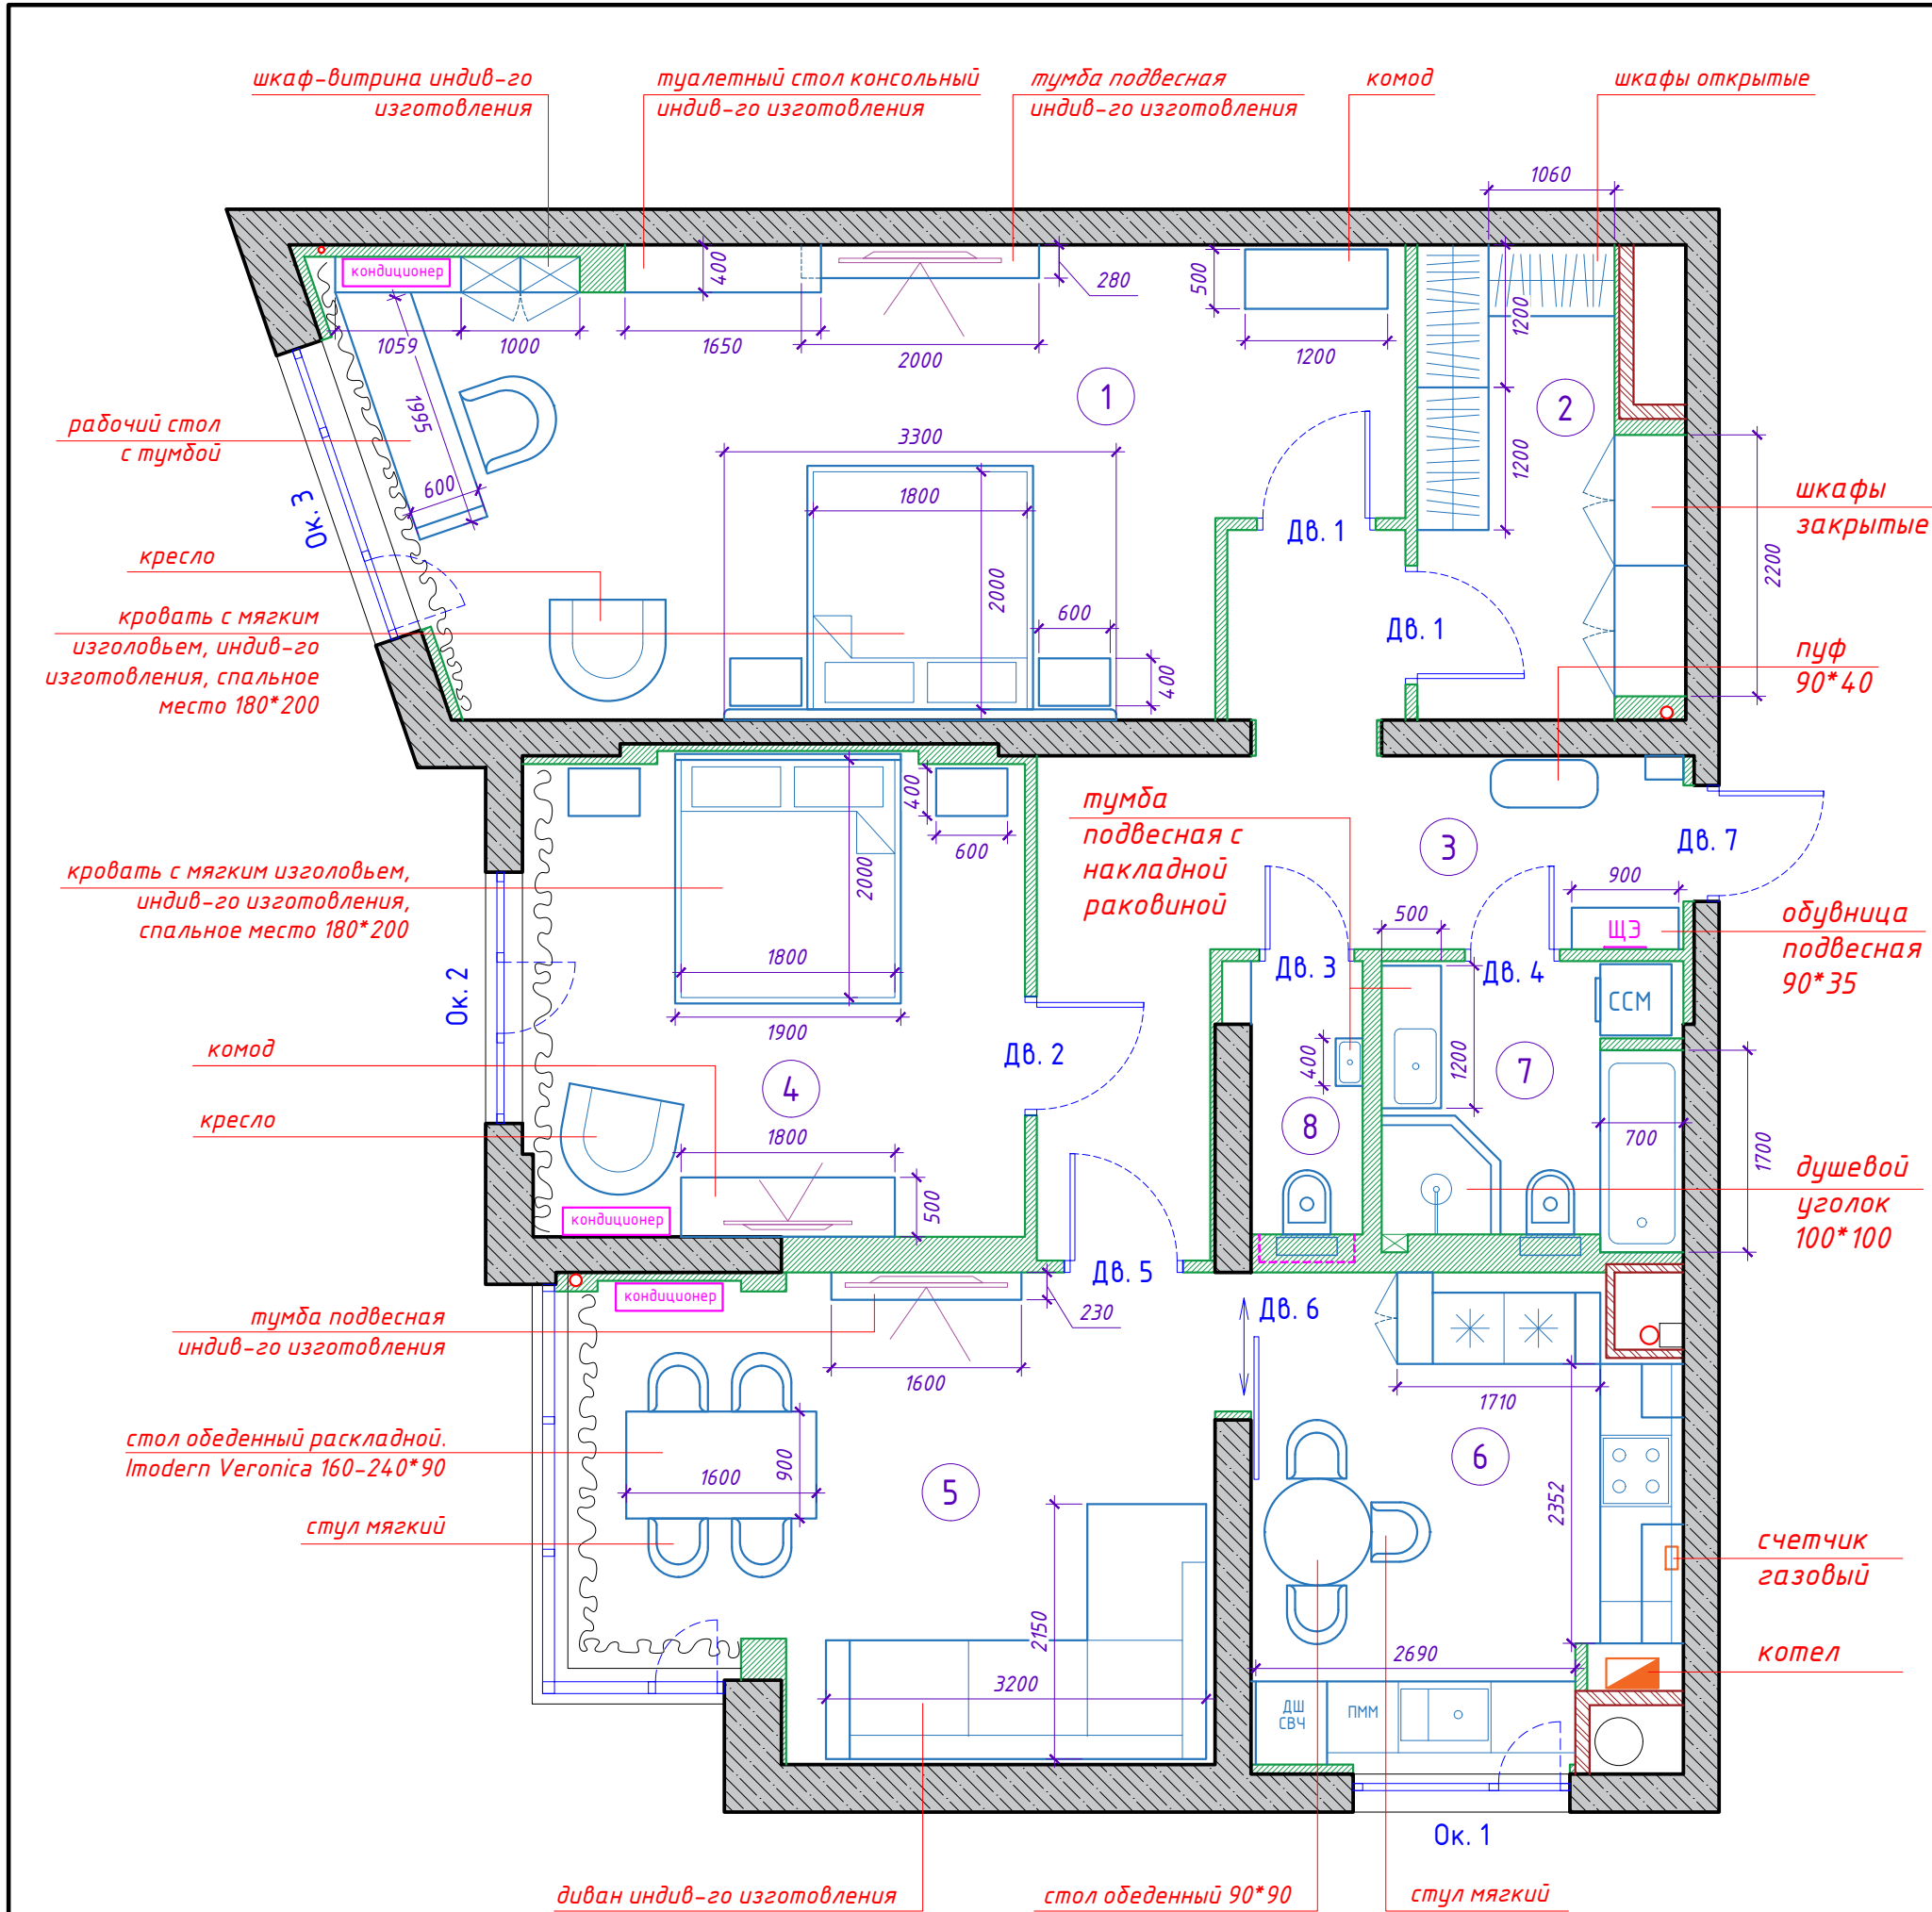


1	Спальня	32 м2
2	Гардероб	8 м2
3	Коридор с прихожей	15,4 м2
4	Спальня	17 м2
5	Гостиная	21 м2
6	Кухня	14,5 м2
7	Ванна	6 м2
8	Туалет	2,3 м2

Дв. 1	Волоховец, CENTRO 2523 белая, каскадный наличник	900*2000	левая	2 шт
Дв. 2	Волоховец, CENTRO 2523 белая, каскадный наличник	900*2000	правая	1 шт
Дв. 3	Волоховец, CENTRO 2523 белая, каскадный наличник	700*2000	правая	1 шт
Дв. 4	Волоховец, CENTRO 2523 белая, каскадный наличник	700*2000	левая	1 шт
Дв. 5	Волоховец, CENTRO 2524 белая со стеклом, каскадный наличник	900*2000	правая	1 шт
Дв. 6	Волоховец, Formato АЛПР 040.06 белая, раздвижная	1200*2450	вдоль стены	1 шт
Дв. 7	Torex ULTIMATUM-M PP	880*2050*	правая	1 шт


Ок. 1		размер блока по замерам, высота подоконника корректируется по кухонной столешнице См. лист 3
Ок. 2		размер блока по замерам
Ок. 3		размер блока по замерам.

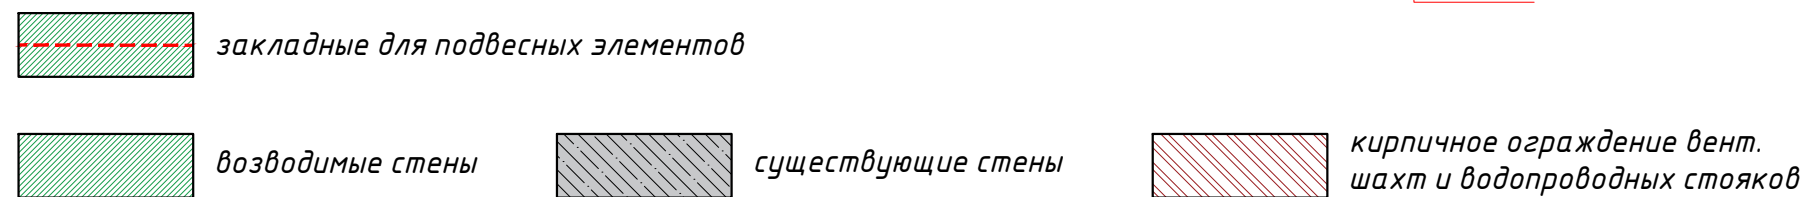


вид А

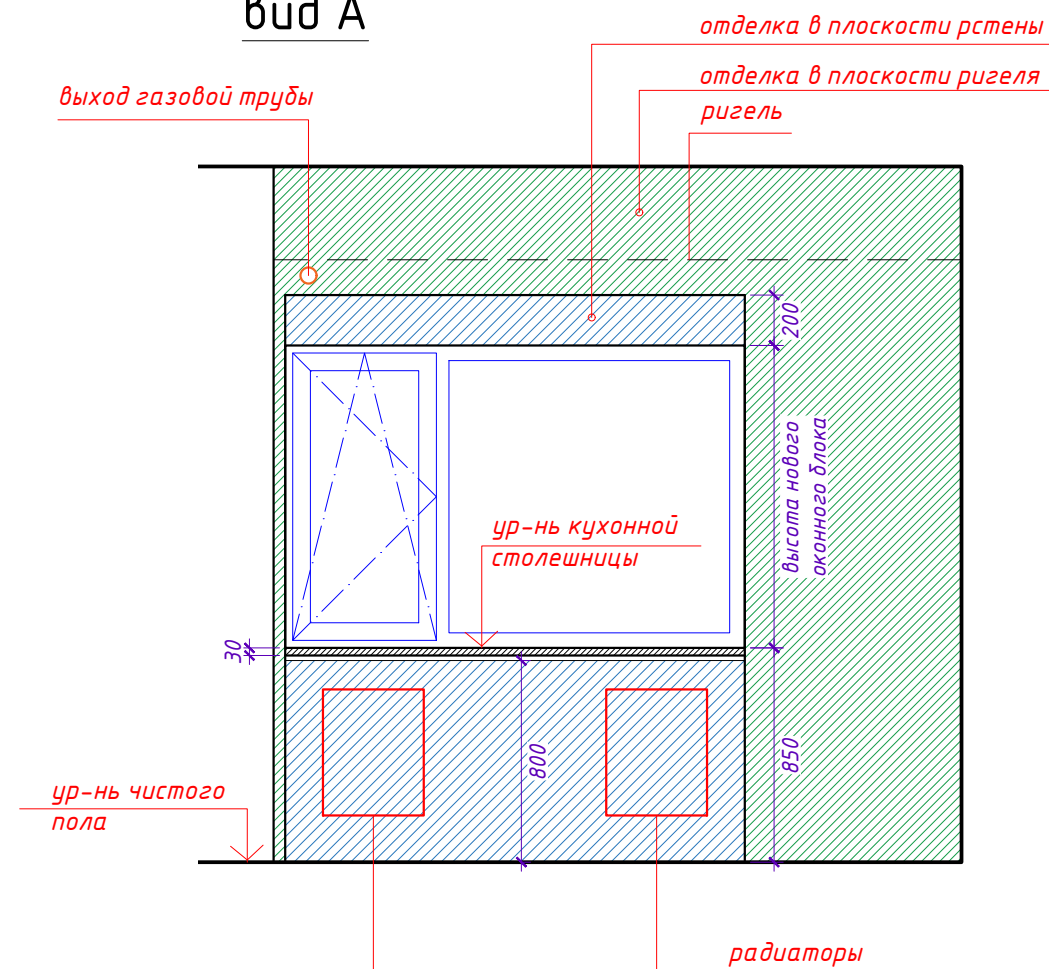


Высоту подоконного пространства стены и оконного блока выполнить с учетом уровня столешницы (850мм) от чистого пола (керамогранит), толщины столешницы 30 мм и монтажного зазора

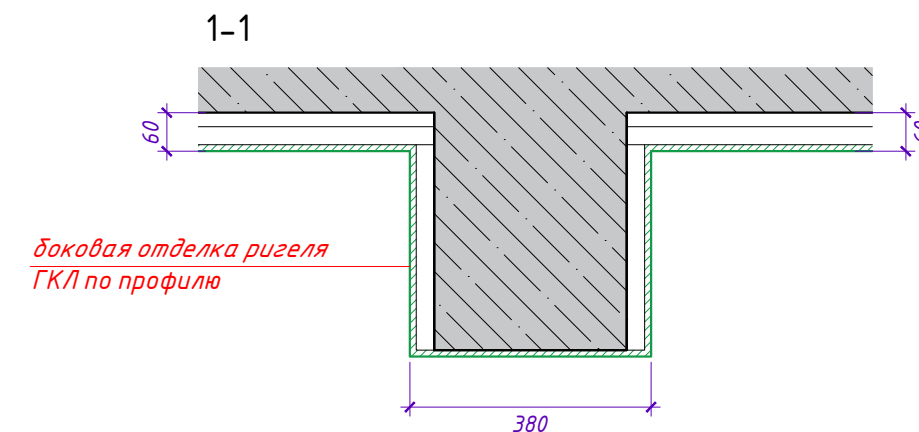

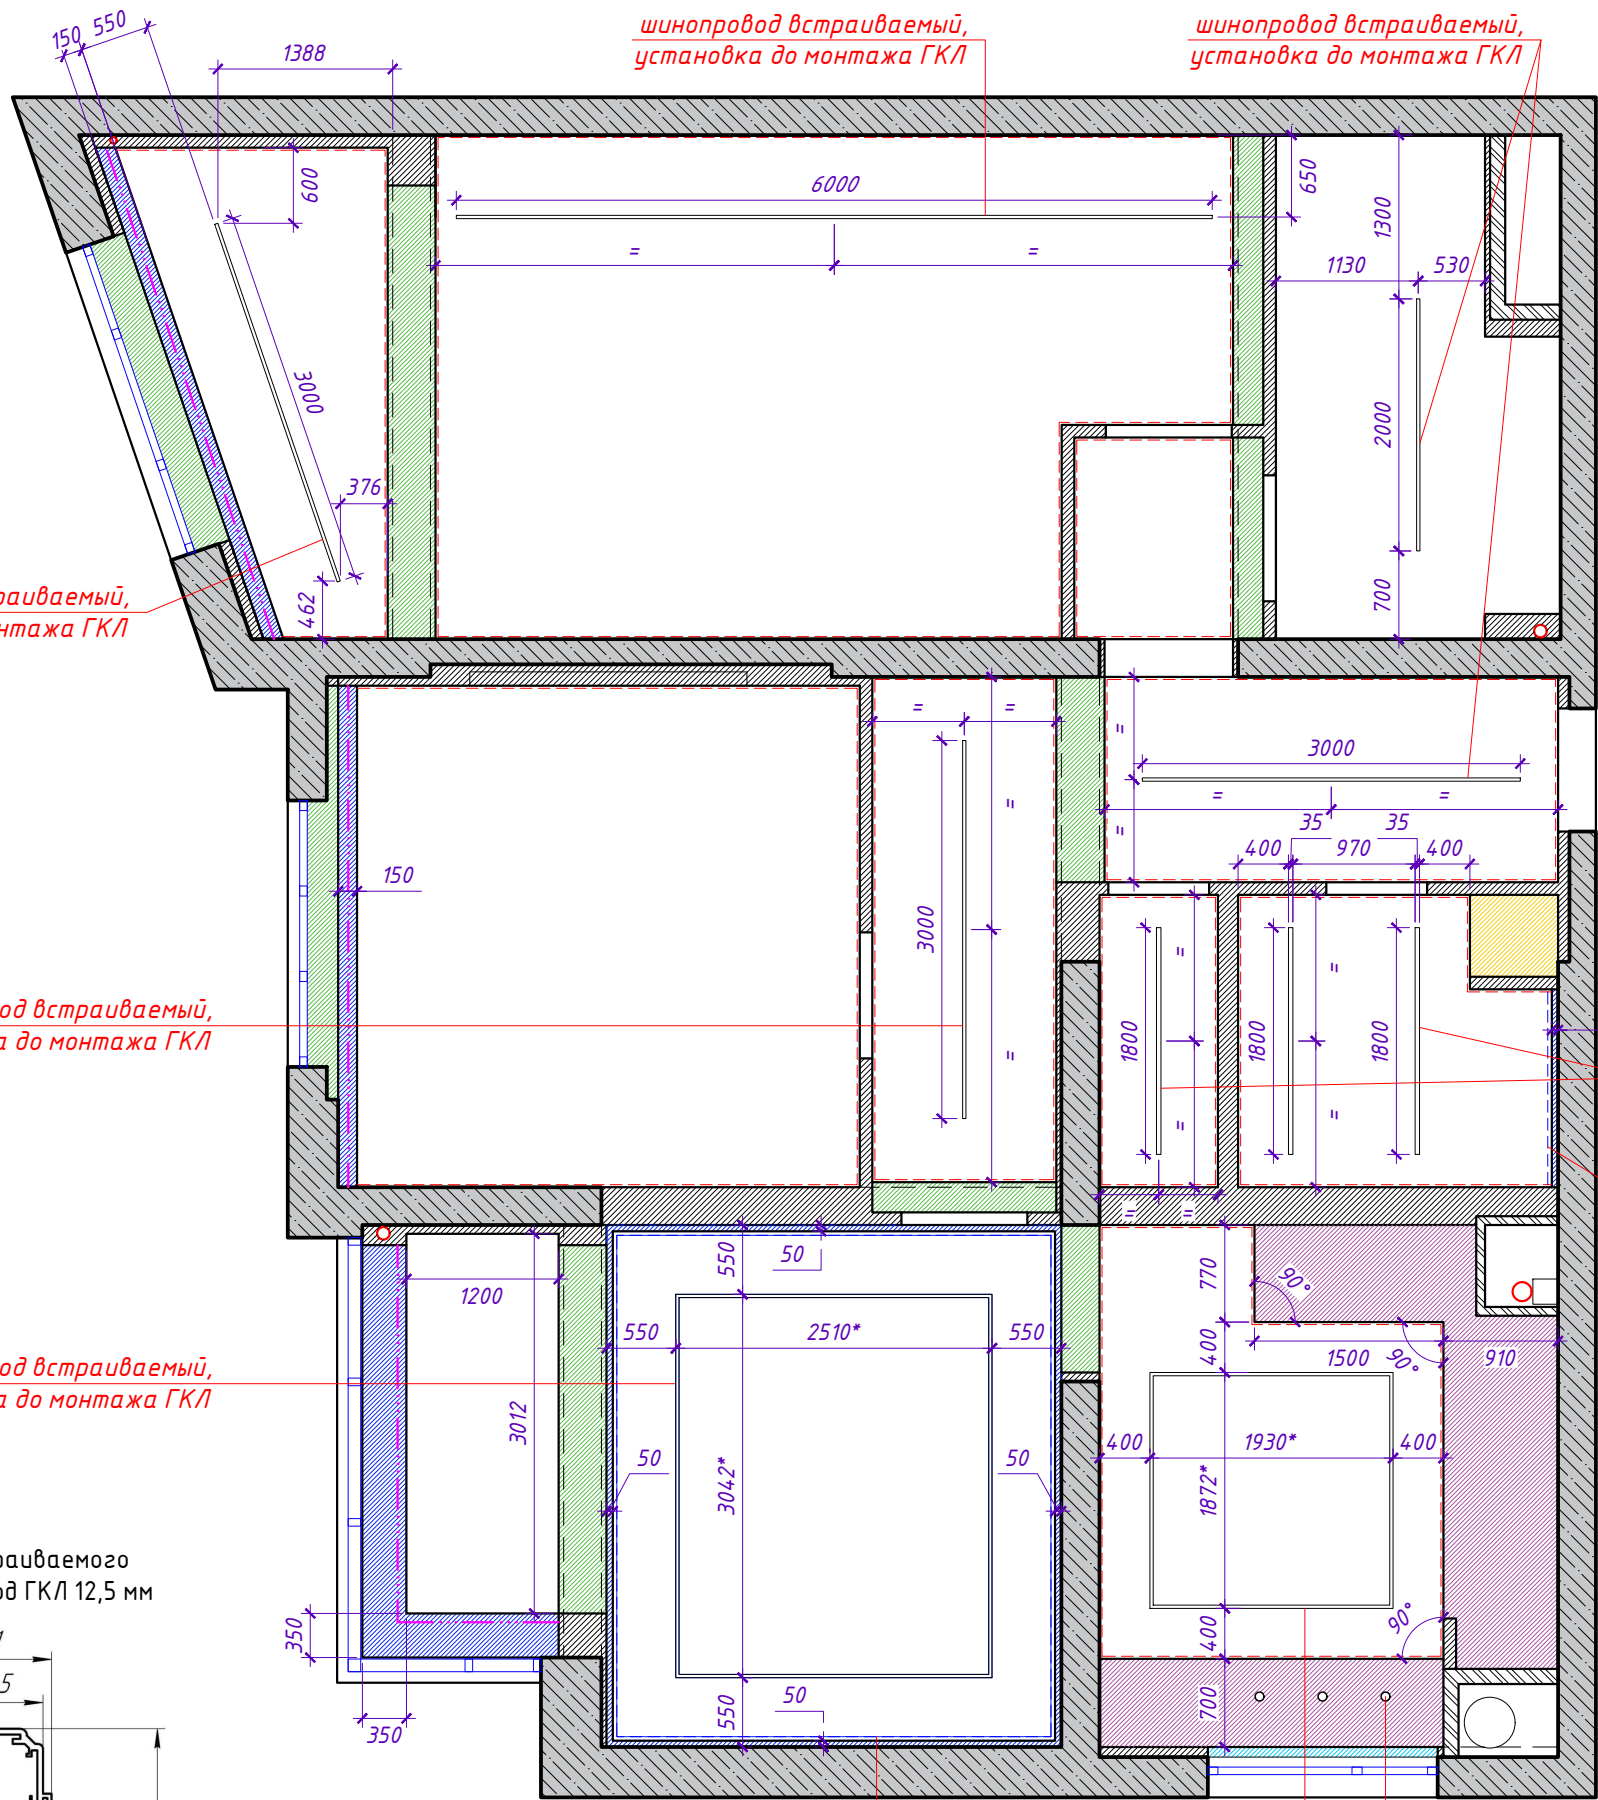


Размеры встраиваемого
шинопровода под ГКЛ 12,5 мм

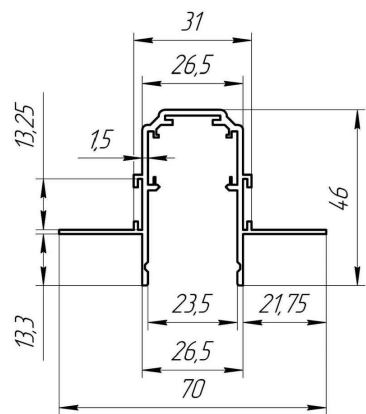


Перед монтажом шинопровода внимательно ознакомится с инструкцией по монтажу

		кол-во	опуск от перекрытия
	ГКЛ 12,5 мм	99 м2	-60
	штукатурка	3,5 м2	-15
	ГКЛ 12,5 мм	0,4 м2	-160
	ГКЛ 12,5 мм	5,8 м2	-260
	ГКЛ 12,5 мм по низу ригеля	5 м2	-380
	ГКЛ 12,5 мм	0,1 м2	-480
	теневого профиля черный для ГКЛ 12,5 мм	94 м.п.	-60
	профиль запотолочной подсветки ARLIGHT, PAK-EDGE-SLIM-2000 для ГКЛ 12,5 мм	18 м.п.	-60
	потолочный карниз для штор двухрядный	13 м.п.	-10

плпрофиль ARLIGHT, PAK-EDGE-SLIM-2000

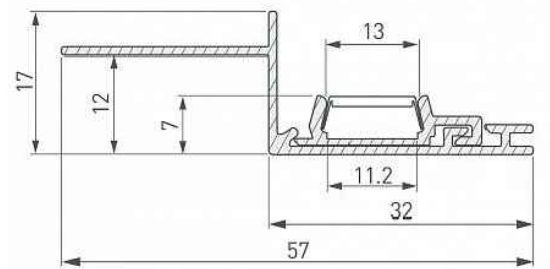

профиль встраиваемый для
светодиодной ленты
установка до монтажа ГКЛ
PAK-EDGE-SLIM-2000

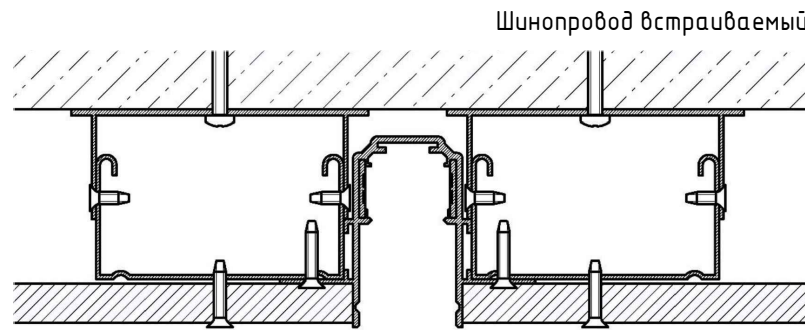



план потолка с уровнями



полка см. лист 19

	люстра
	бра
	точечный ИС
	выключатель проходной
	выключатель одноклавишный
	выключатель двухклавишный
	светодиодная лента
	блок питания для светодиодной ленты выносной
	модуль ввода питания в шинопровод
	трековый светильник на шинопроводе
	блок питания встраиваемый на шинопроводе
	светодиодный светильник в профиле с рассеивателем, встроенный в ГКЛ
	вывод питания 220V
	вывод питания низковольтный для питания светодиодной ленты

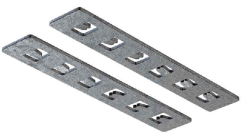
1		Магнитная трековая система MAYTONI EXILITY, Трековый светильник Basis TR030-2-12W4K-B, 300мм	2 шт
2		Магнитная трековая система MAYTONI EXILITY, Трековый светильник Basis TR030-2-24W4K-B, 600мм	22 шт
3		Магнитная трековая система MAYTONI EXILITY, Трековый светильник Artisan TR097-2-12W4K-M-BMG	2 шт
4		Магнитная трековая система MAYTONI EXILITY, Блок питания встраиваемый 48 Вольт, 100Вт, TRX034DR4-100B	3 шт
5		Магнитная трековая система MAYTONI EXILITY, Вход питания, TRA034B-42B	4 шт
6		Магнитная трековая система MAYTONI EXILITY, Шинопровод 3м встраиваемый под ГКЛ 12,5мм, черный TRX034-423.12B	9 шт
7		Магнитная трековая система MAYTONI EXILITY, Шинопровод 2м встраиваемый под ГКЛ 12,5мм, черный TRX034-422.12B	5 шт
8		Магнитная трековая система MAYTONI EXILITY, Коннектор прямой комплект 2шт TRA034C-42S	1 шт

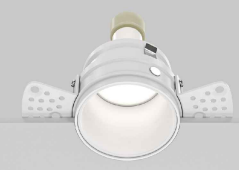8\1		Магнитная трековая система MAYTONI EXILITY, Заглушки к встраиваемому шинопроводу комплект 2шт черный TRA034EC-42B	5 шт
9		Магнитная трековая система MAYTONI EXILITY, Коннектор угловой встраиваемый под ГКЛ 12,5мм черный TRA034CL-42.12B	8 шт
10		Магнитная трековая система MAYTONI EXILITY, Коннектор питания угловой 15см черный TRA034CPC-42B-15	8 шт
10\1		Магнитная трековая система MAYTONI EXILITY, Коннектор питания прямой черный TRA034PC-42B	1 шт
11		Встраиваемый светильник MAYTONI Reif DL048-01W	3 шт
12		Профиль SL-LINIA32-FANTOM-2000 ANOD. Экраны, заглушки приобретаются отдельно 2000x83x35 мм	3 шт
		Светодиодная лента, Дневной 4500 К, 1250 lm/м, 16.8 W/м, IP68	5,4м
13		Подвесной светильник ANDREAN Ø 68 × 45 см	1 шт


14		Потолочный светильник Walker KS4072G-L Visual Comfort Signature Collection Ø 61 × 17 см	1 шт
15		Подвесная светодиодная люстра Aplout Nicoletta APL.026.03.100	1 шт
16		Бра MAYTONI Marmo	2 шт
17		Бра LUSSOLE LSP-8480 цвет золотой	2 шт
18		Бра LAMPATRON NOMI WALL	1 шт
19		Профиль с экраном ARLIGHT ARH-WIDE-H10-2000 ANOD+OPAL 2000x23,5x10 мм	16 м
		Лента COB сплошной засветки без видимых точек светодиодов Дневной 4500 К, 900 lm/м, минимальный отрезок 10мм	
20		Профиль запотолочной подсветки "Тонкий край" ARLIGHT, PAK-EDGE-SLIM-2000, В комплекте: основание, профиль, силиконовый уплотнительный шнур. Экран заглушки и св. лента(800 lm/м) приобрести отдельно	18 м


T1	по мощности ленты +20%
T2	48 Вольт, не менее 150 W
T3	по мощности ленты +20%
T4	по мощности ленты +20%
T5	по мощности ленты +20%
T6	встраиваемый Exilify 100 W
T7	встраиваемый Exilify 100 W
T8	по мощности ленты +20%
T9	встраиваемый Exilify 100 W
T10	по мощности ленты +20%
T11	48 Вольт, не менее 250 W
T12	по мощности ленты +20%
T13	48 Вольт, не менее 150 W
T14	по мощности ленты +20%


спецификация модульных розеток и выключателей	
модуль розетки 220V	35 шт
модуль розетки RJ45	1 шт
модуль выключателя 1кл.	14 шт
модуль выключателя 2кл.	2 шт
модуль выключателя проходного	8 шт
модуль выключателя промежуточного	3 шт
рамка 1 поста	24 шт
рамка 2 поста	11 шт
рамка 3 поста	6 шт



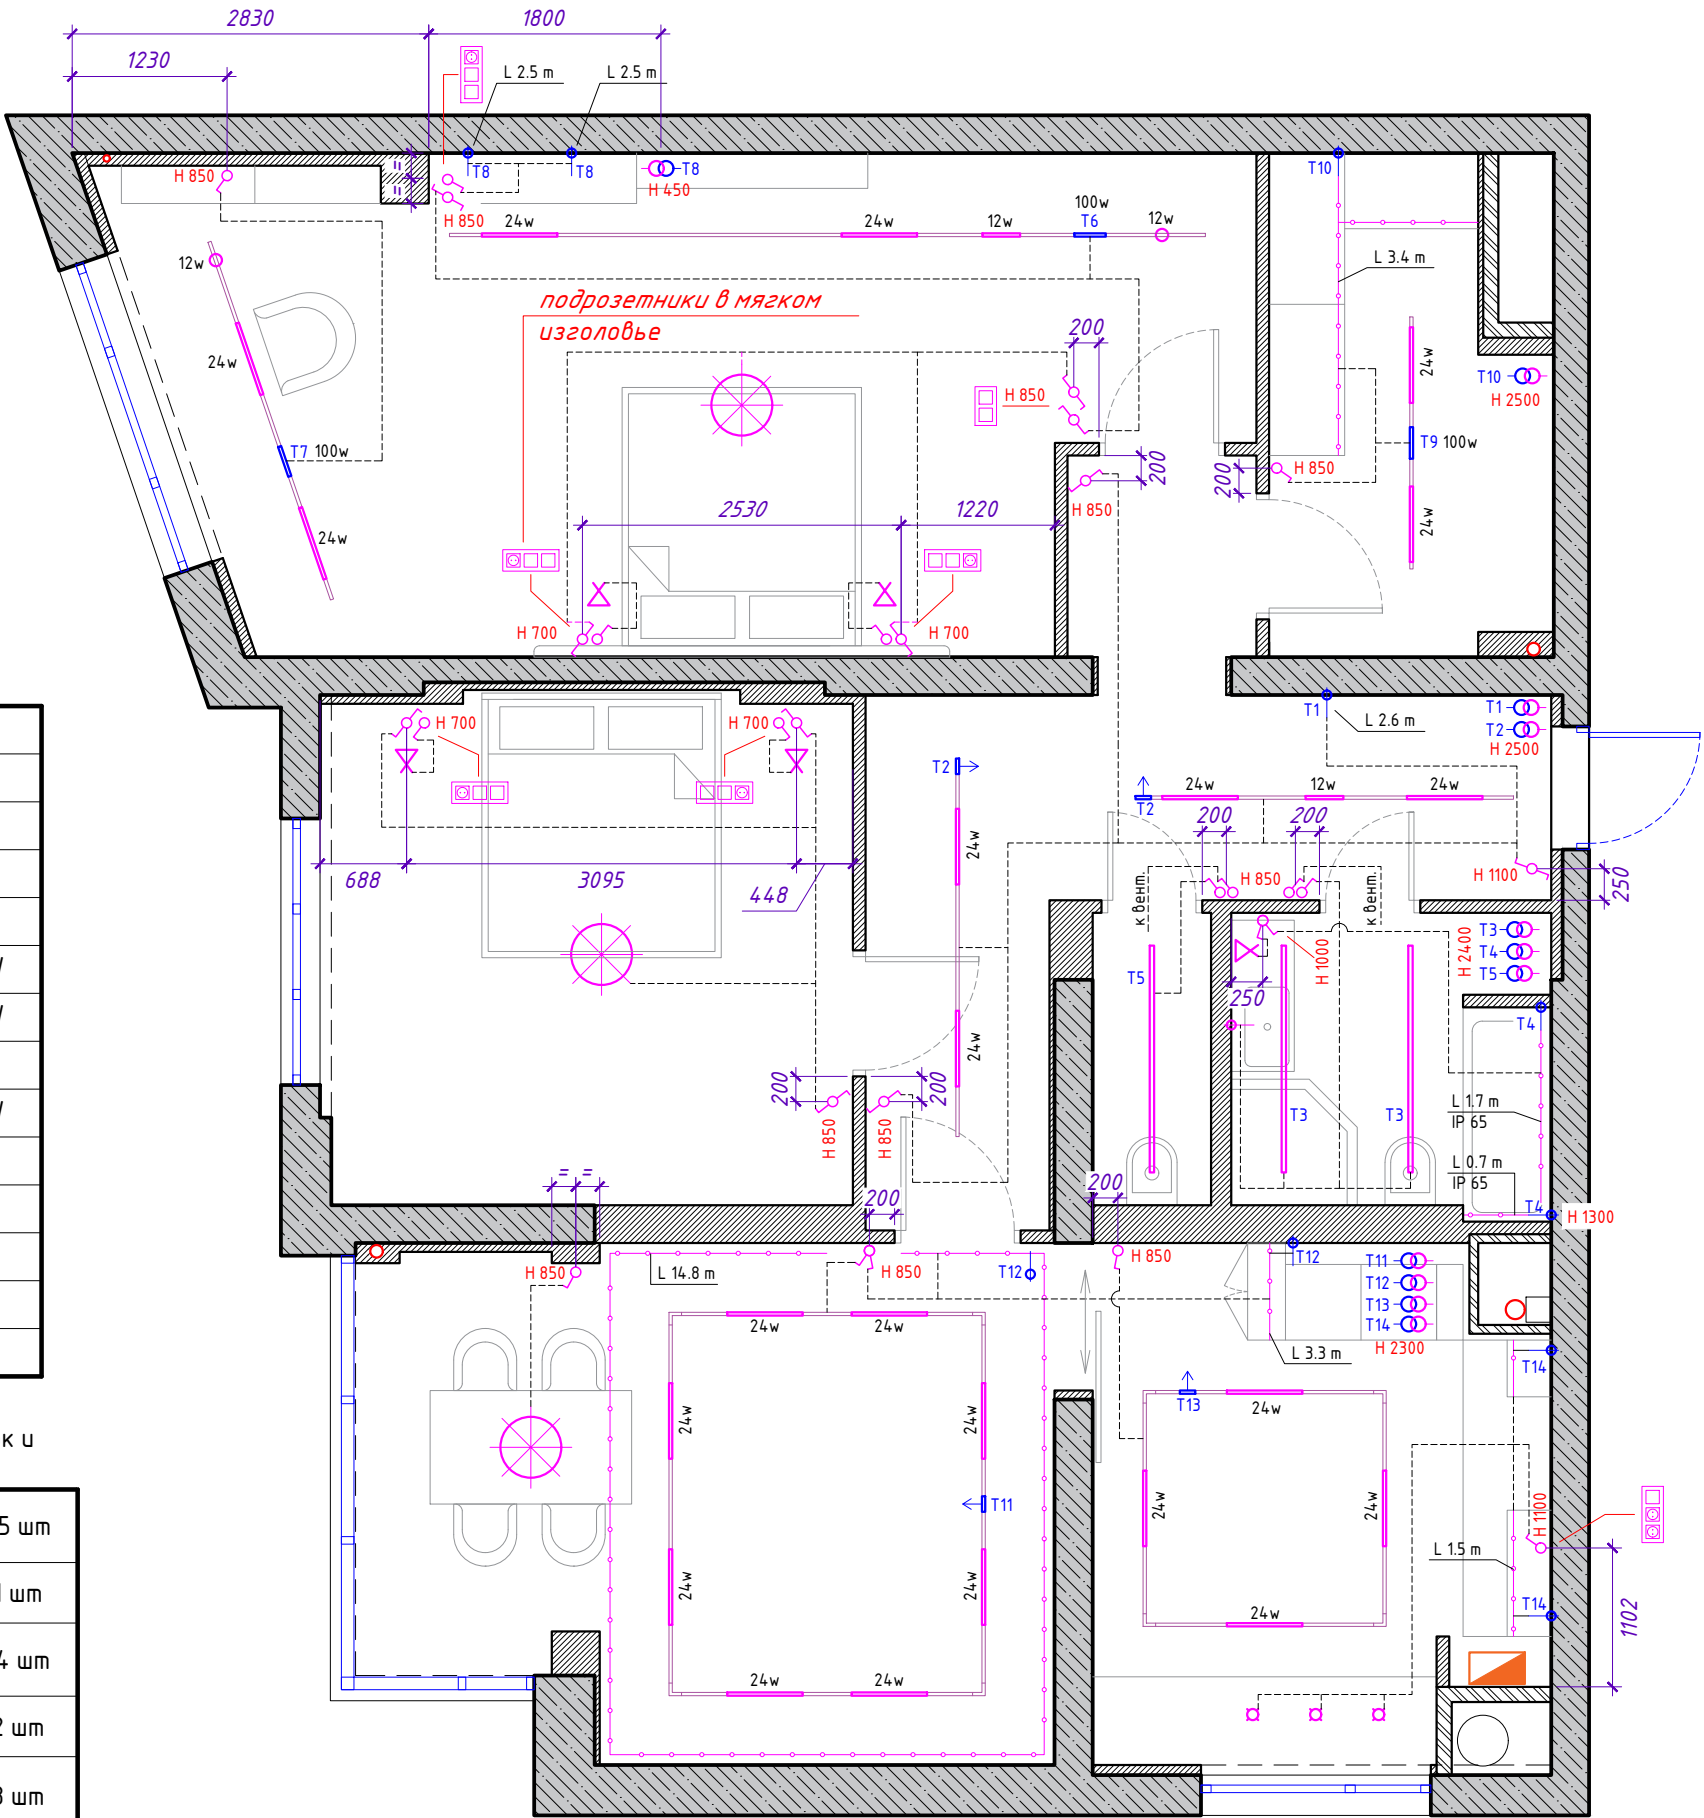


	люстра
	бра
	точечный ИС
	выключатель проходной
	выключатель одноклавишный
	выключатель двухклавишный
	светодиодная лента
	блок питания для светодиодной ленты выносной
	модуль ввода питания в шинопровод
	трековый светильник на шинопроводе
	блок питания встраиваемый на шинопроводе
	светодиодный светильник в профиле с рассеивателем, встроенный в ГКЛ
	вывод питания 220V
	вывод питания низковольтный для питания светодиодной ленты

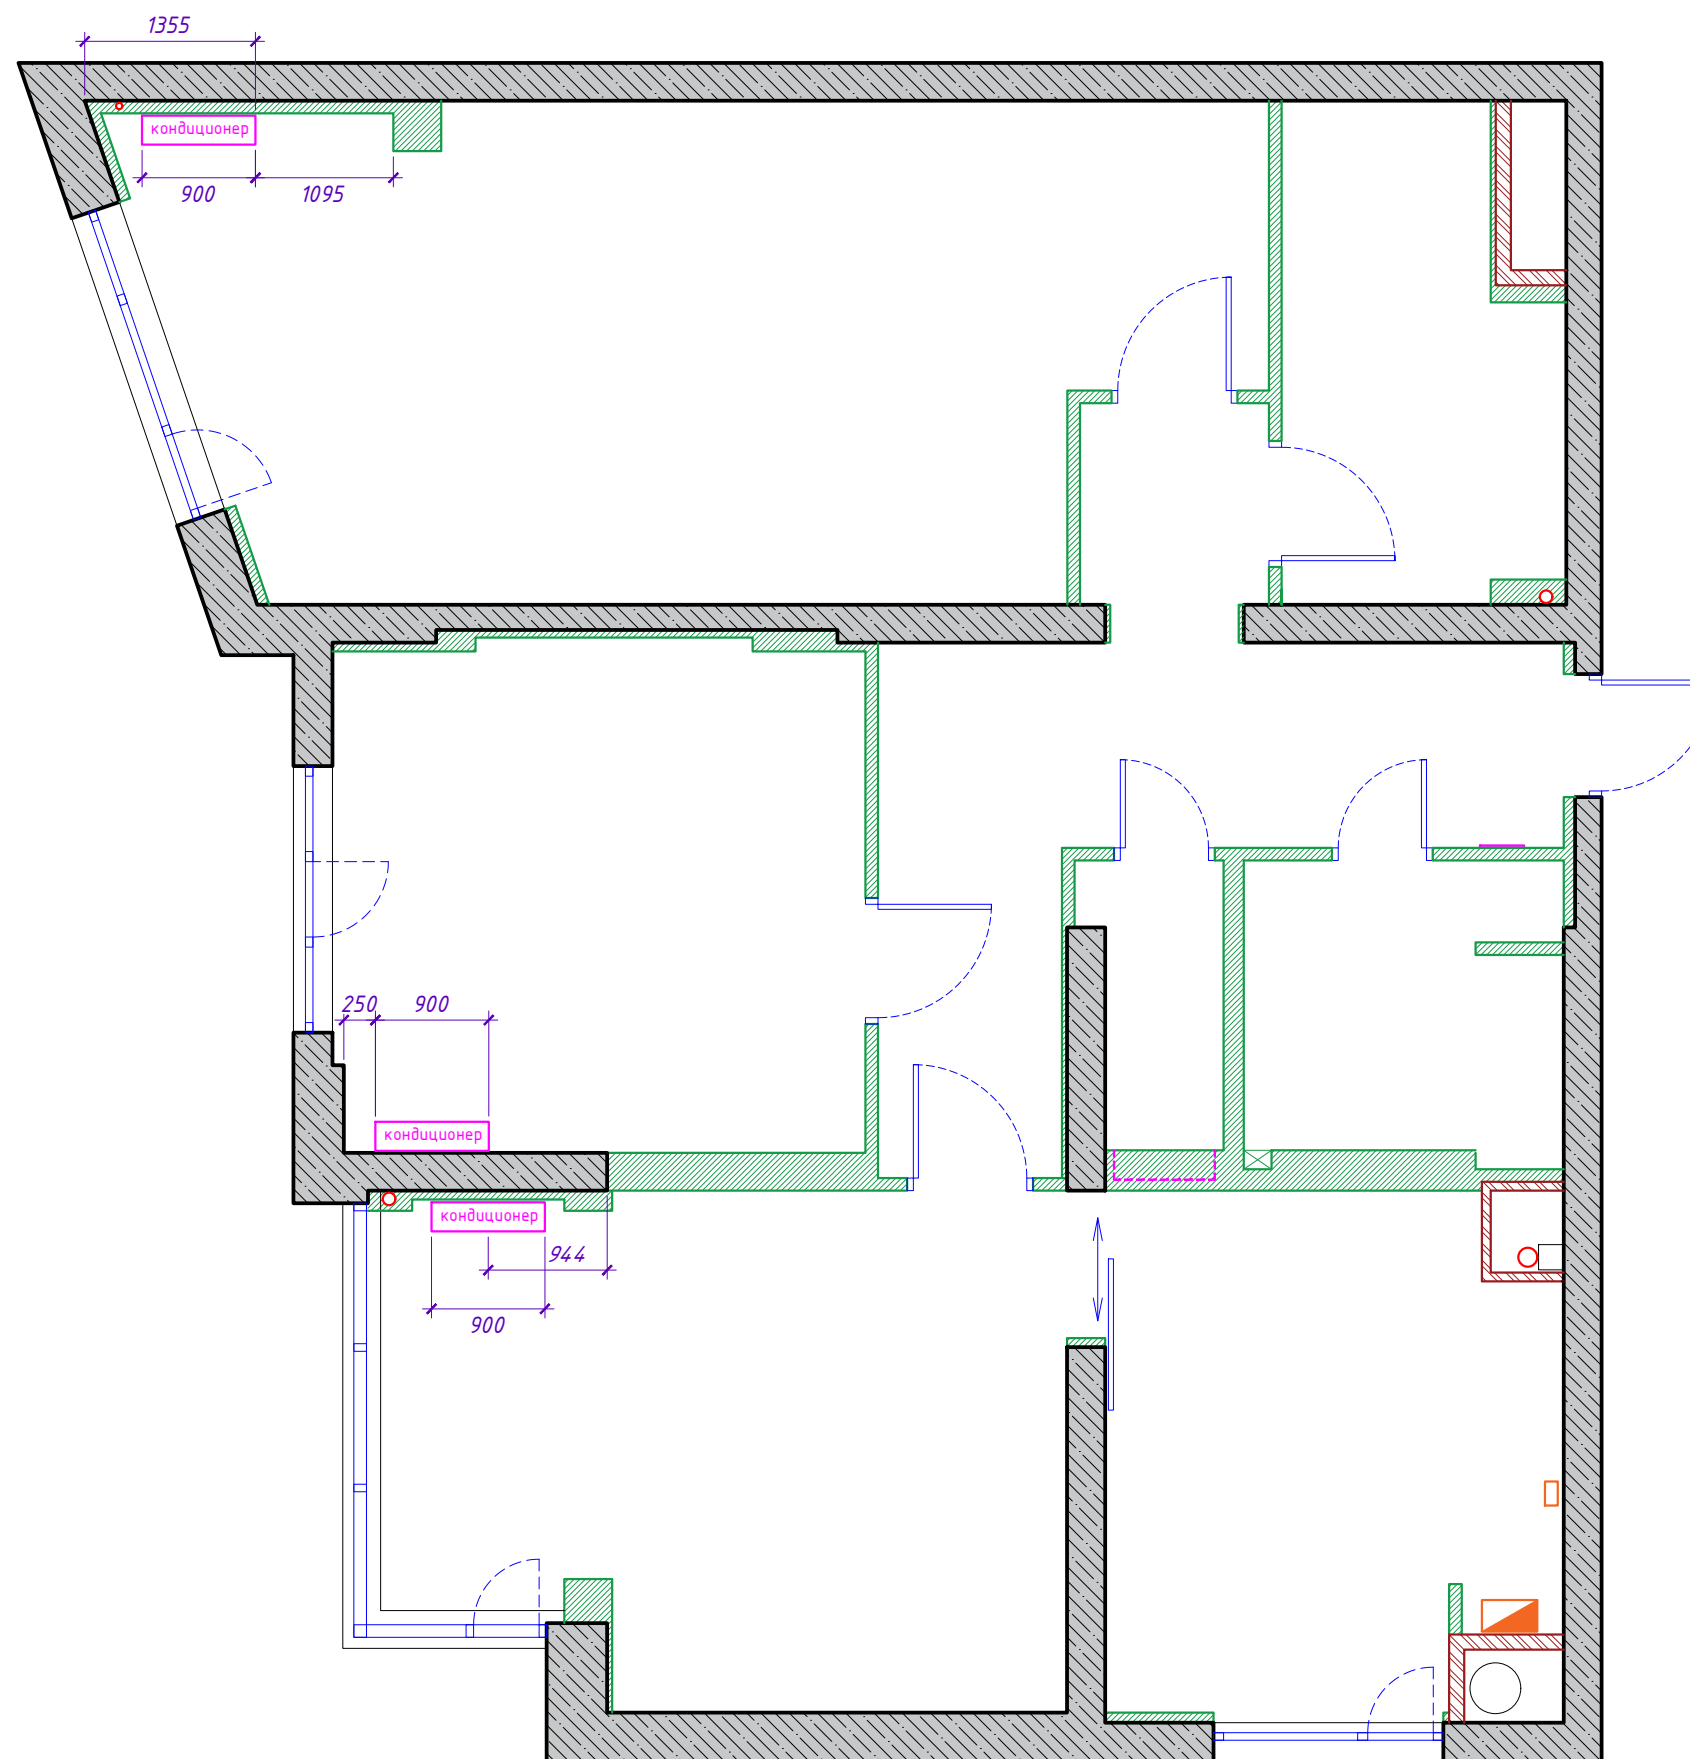






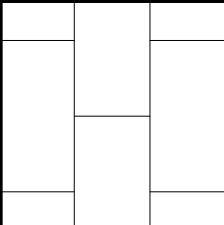
	керамогранит Atlas Concorde, BOOST NATURAL, Kaolin 60x120	39 шт
	инженерная доска дуб белёный, Hardwood floors, Williams	95 м2
	плинтус decor-dizayn dd708, полистирол высокой плотности окраска белым	98 м.п.
	пробковый компенсатор	10 м.п.



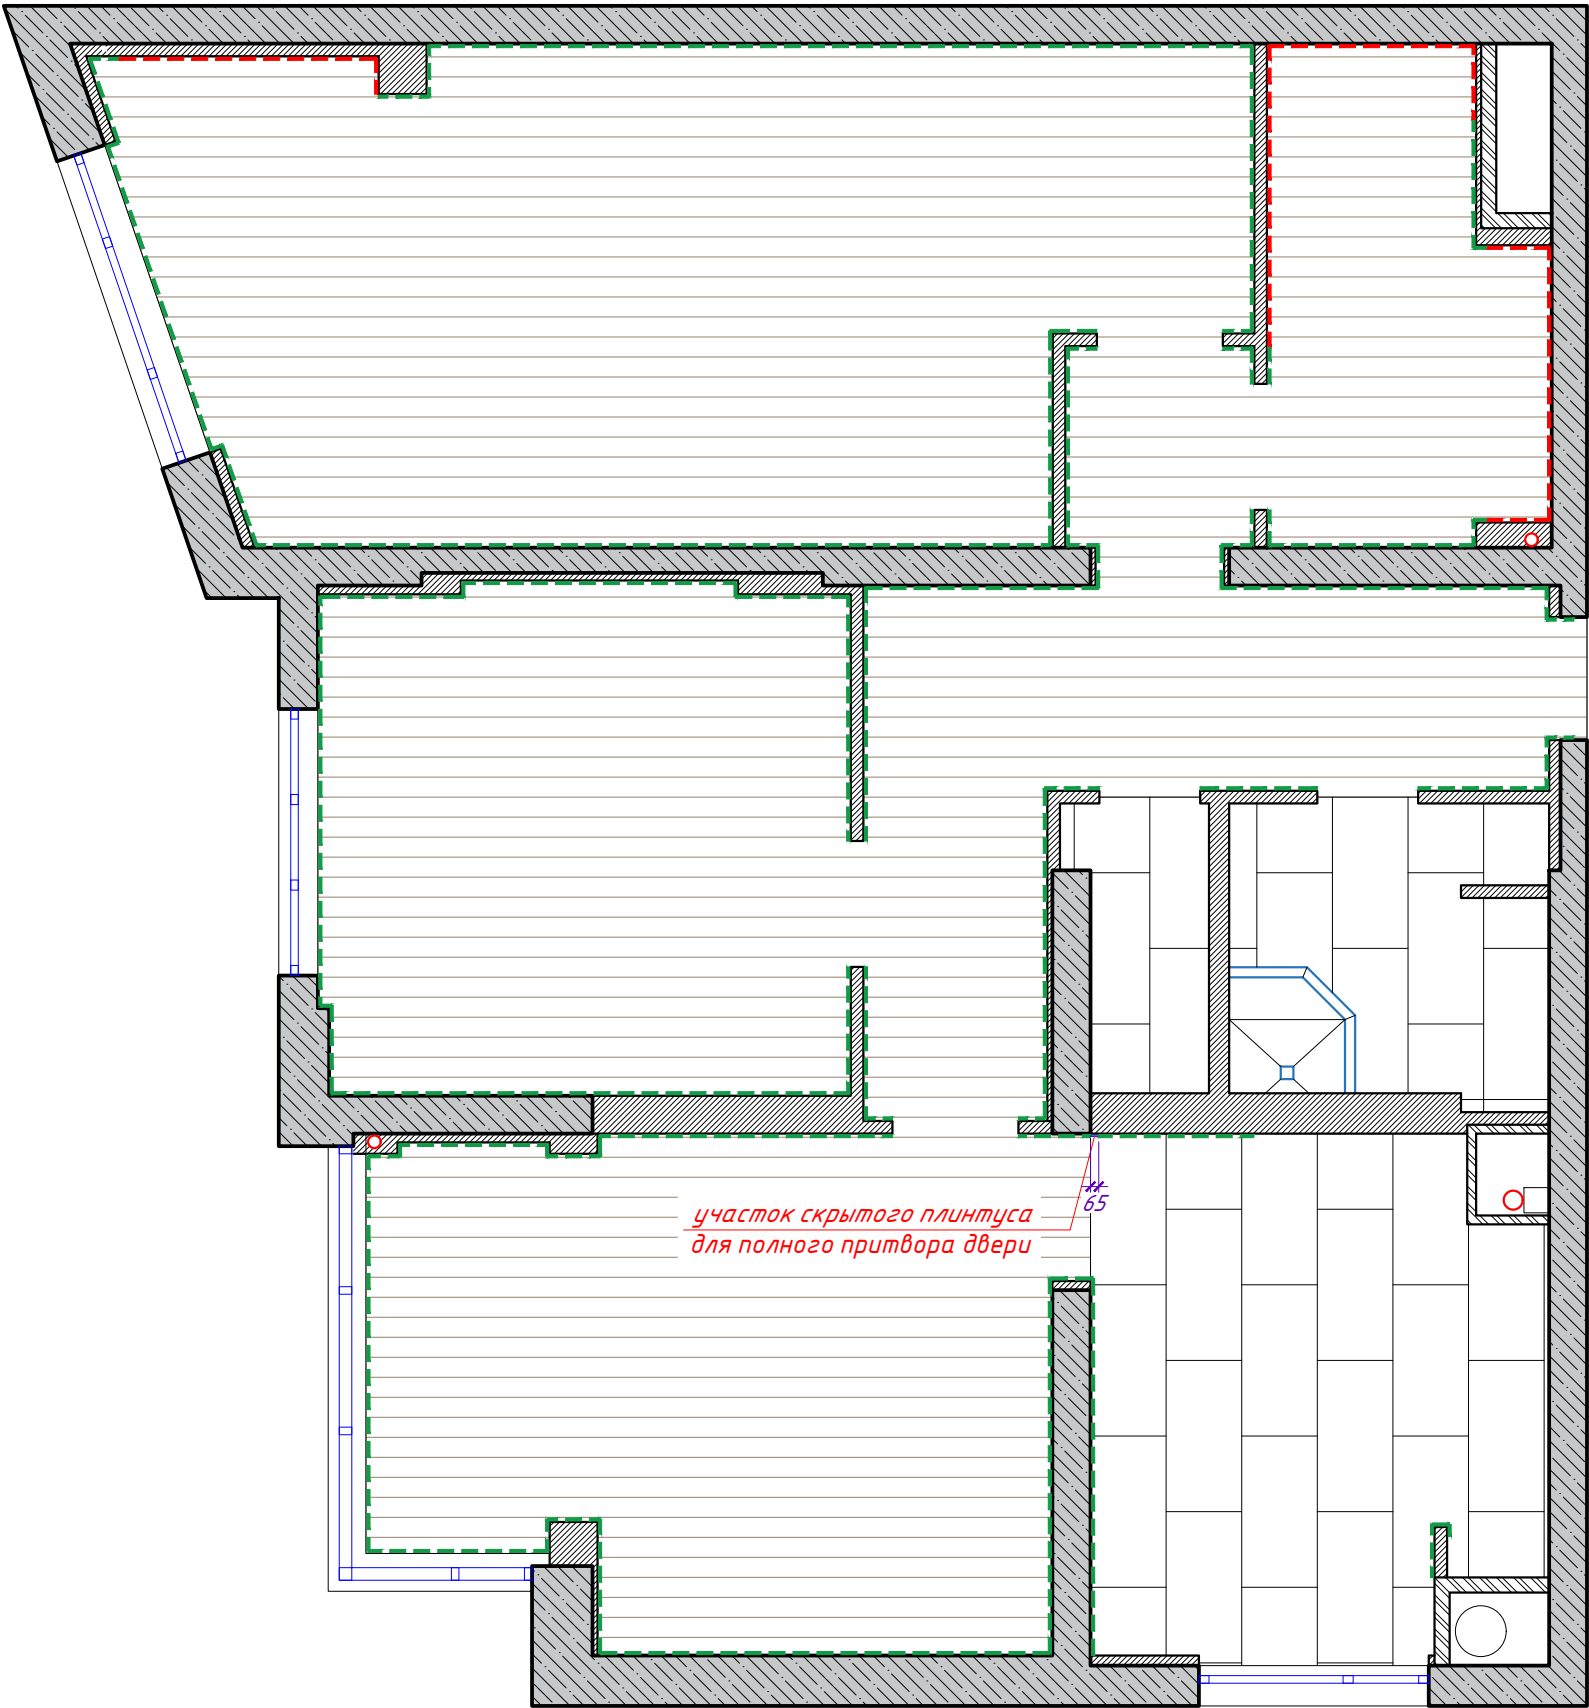


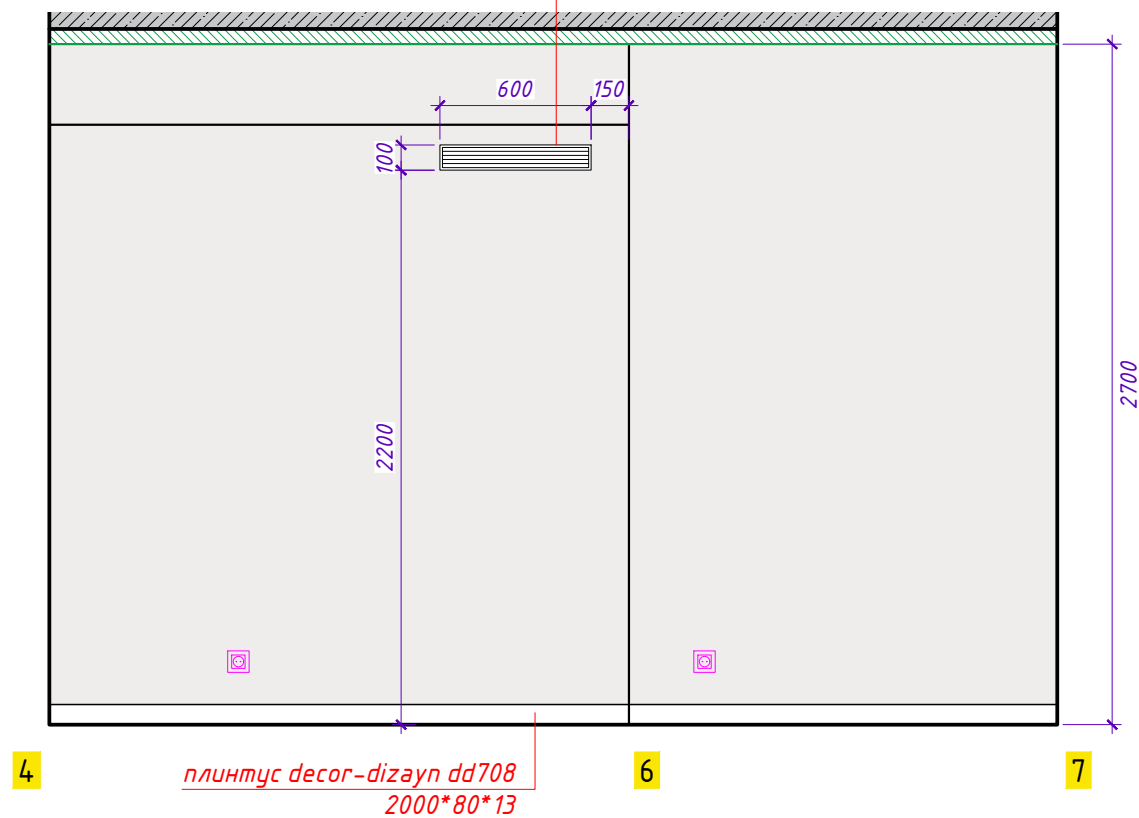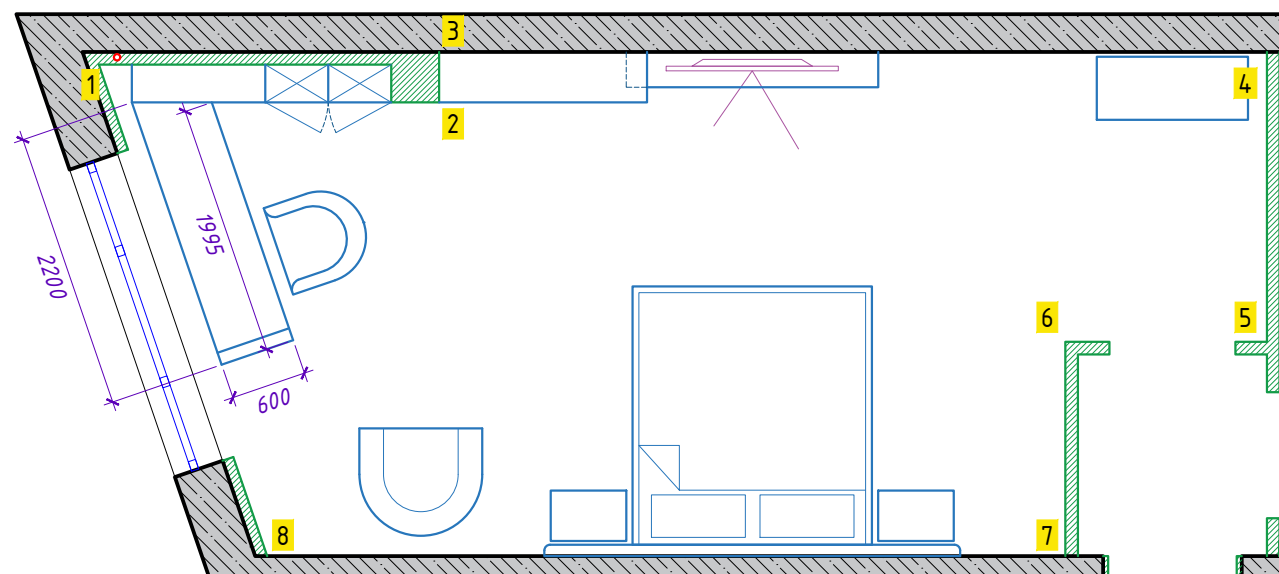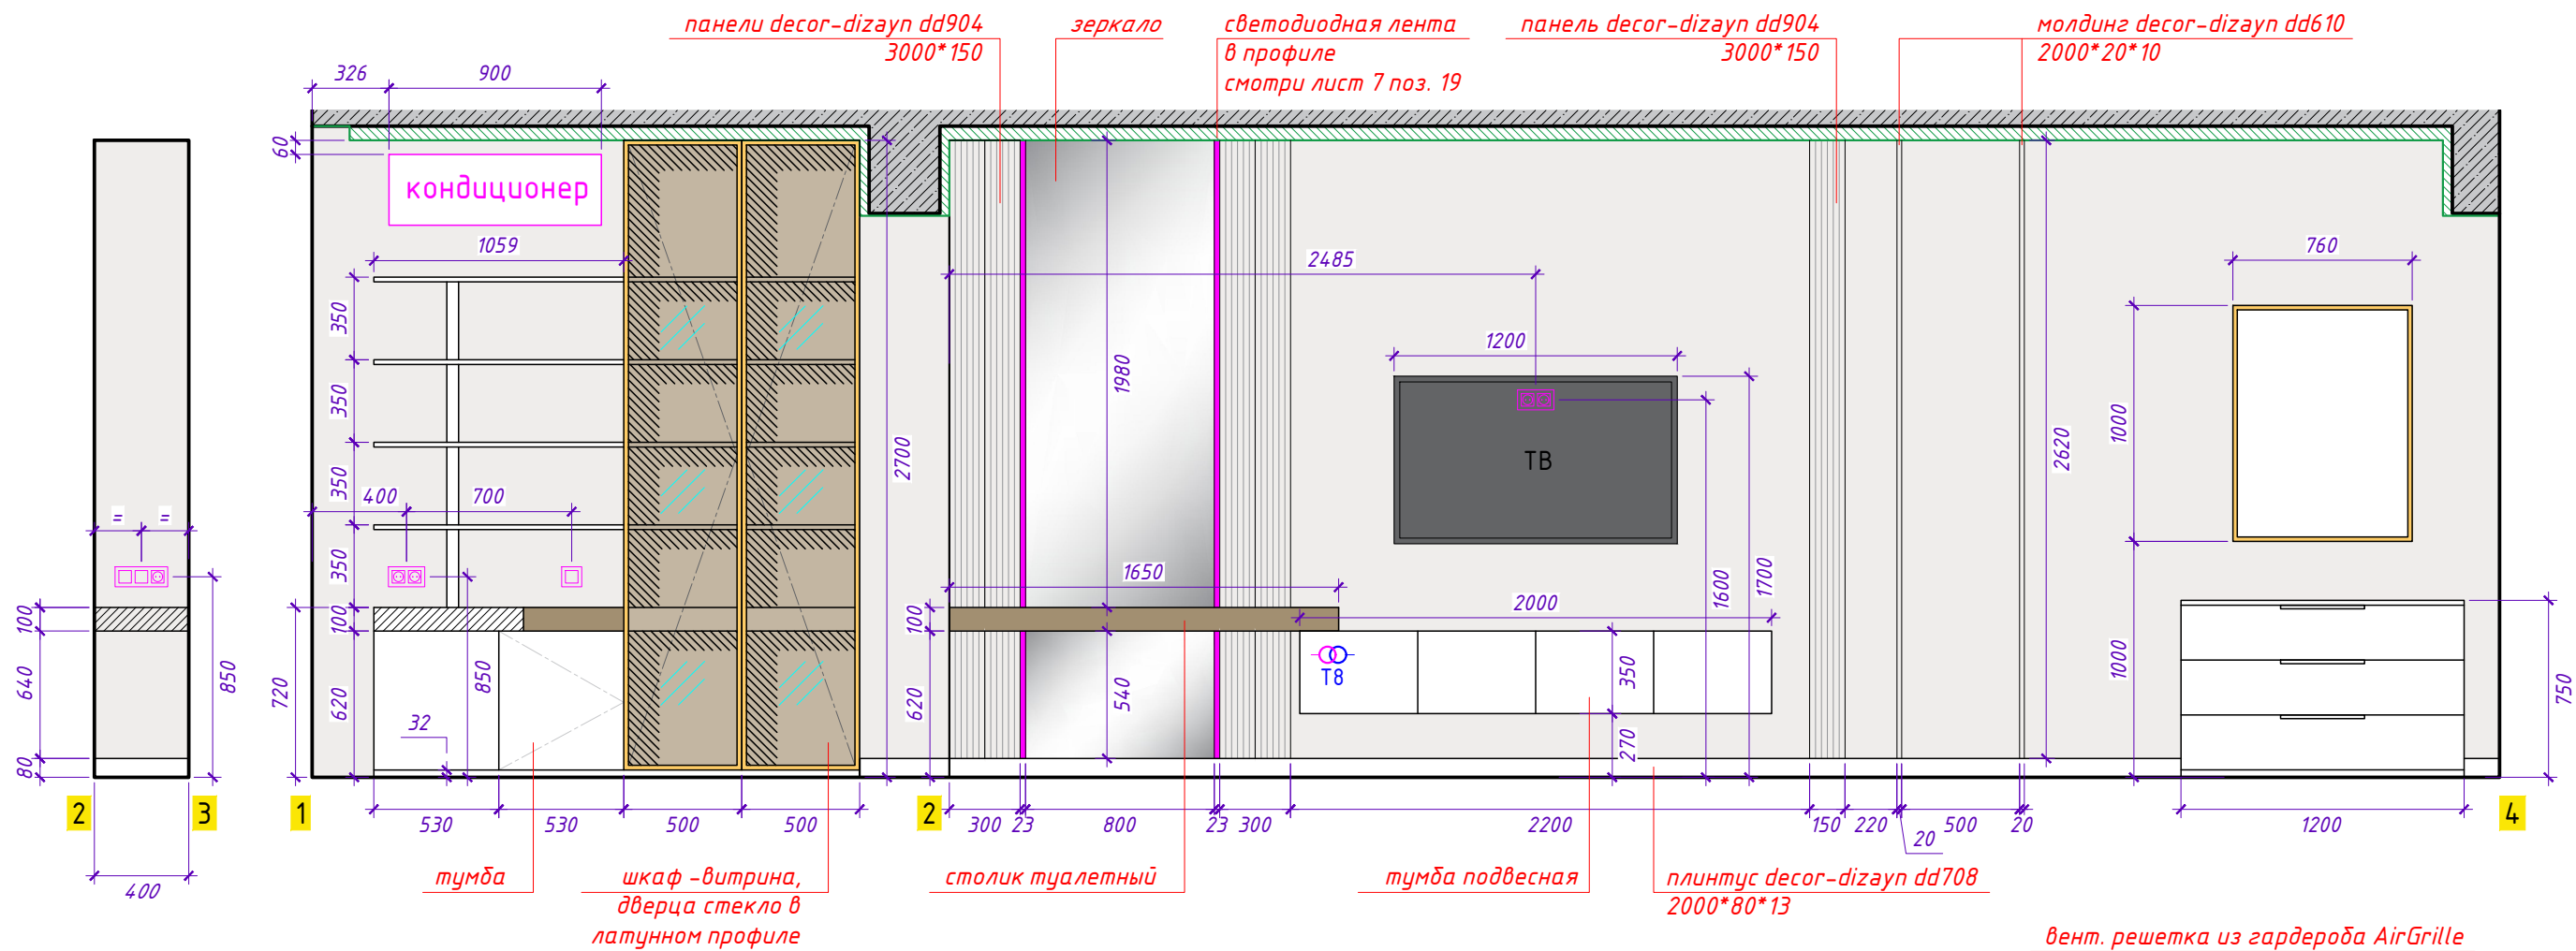


вент. решетка
AirGrille

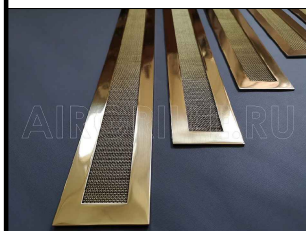

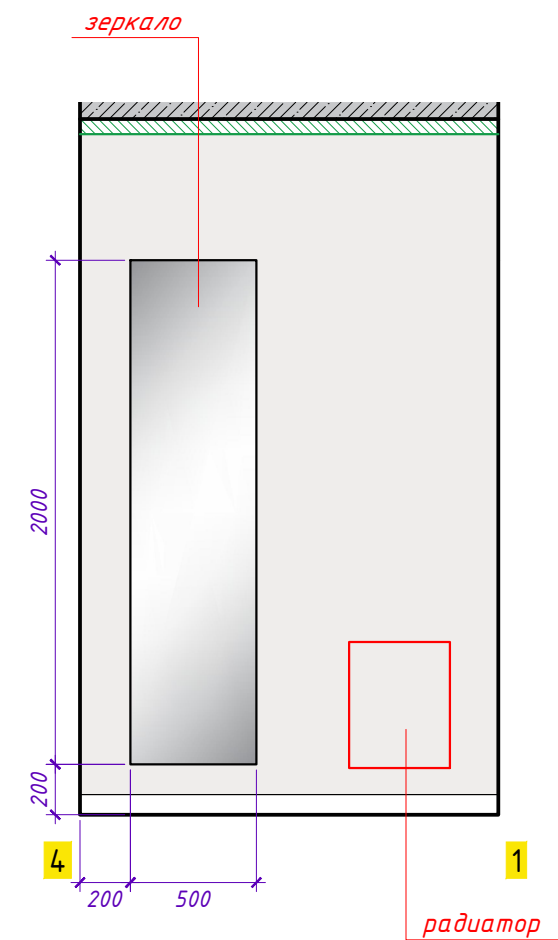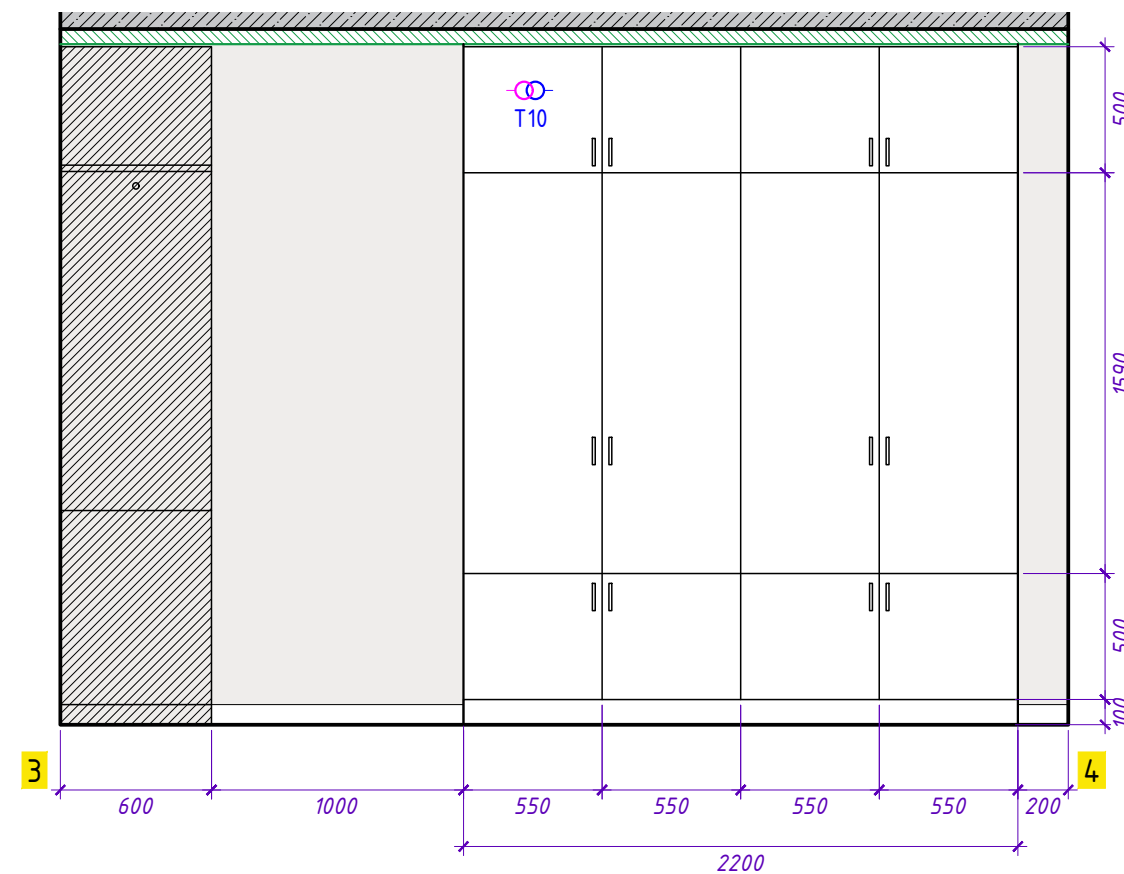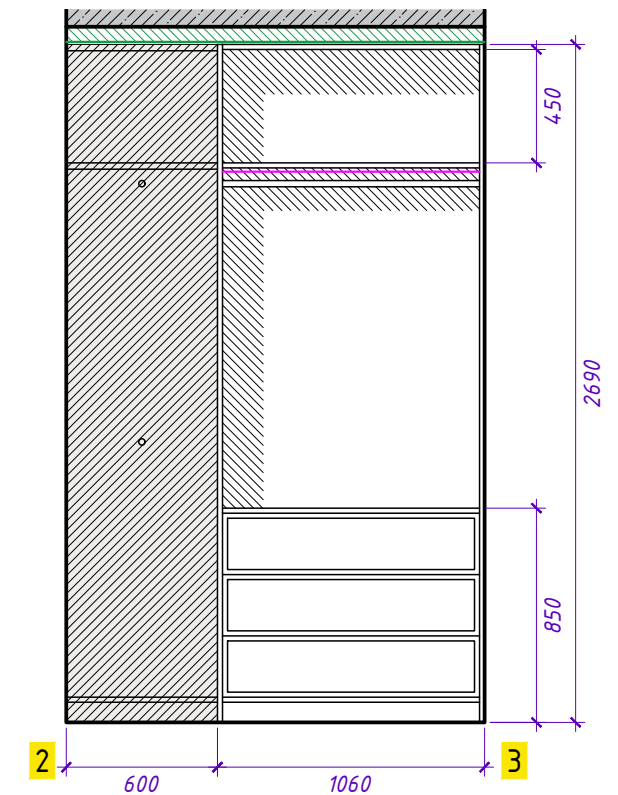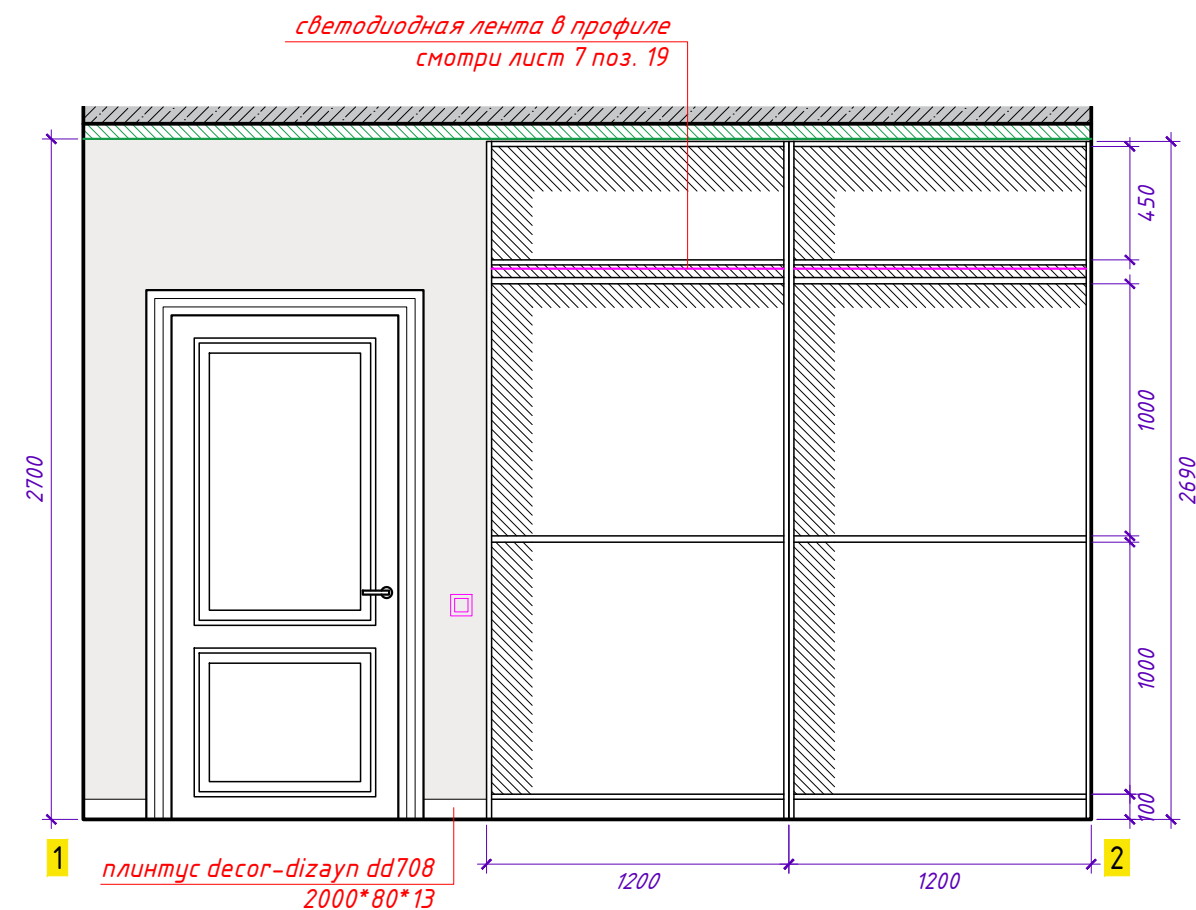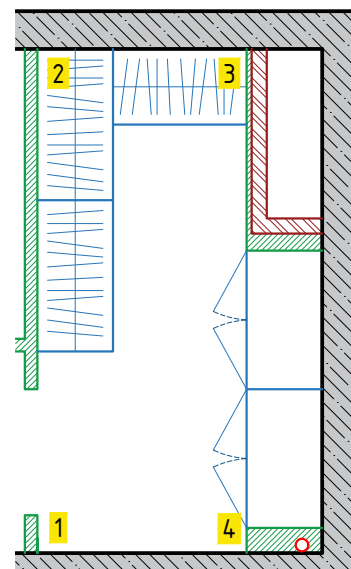

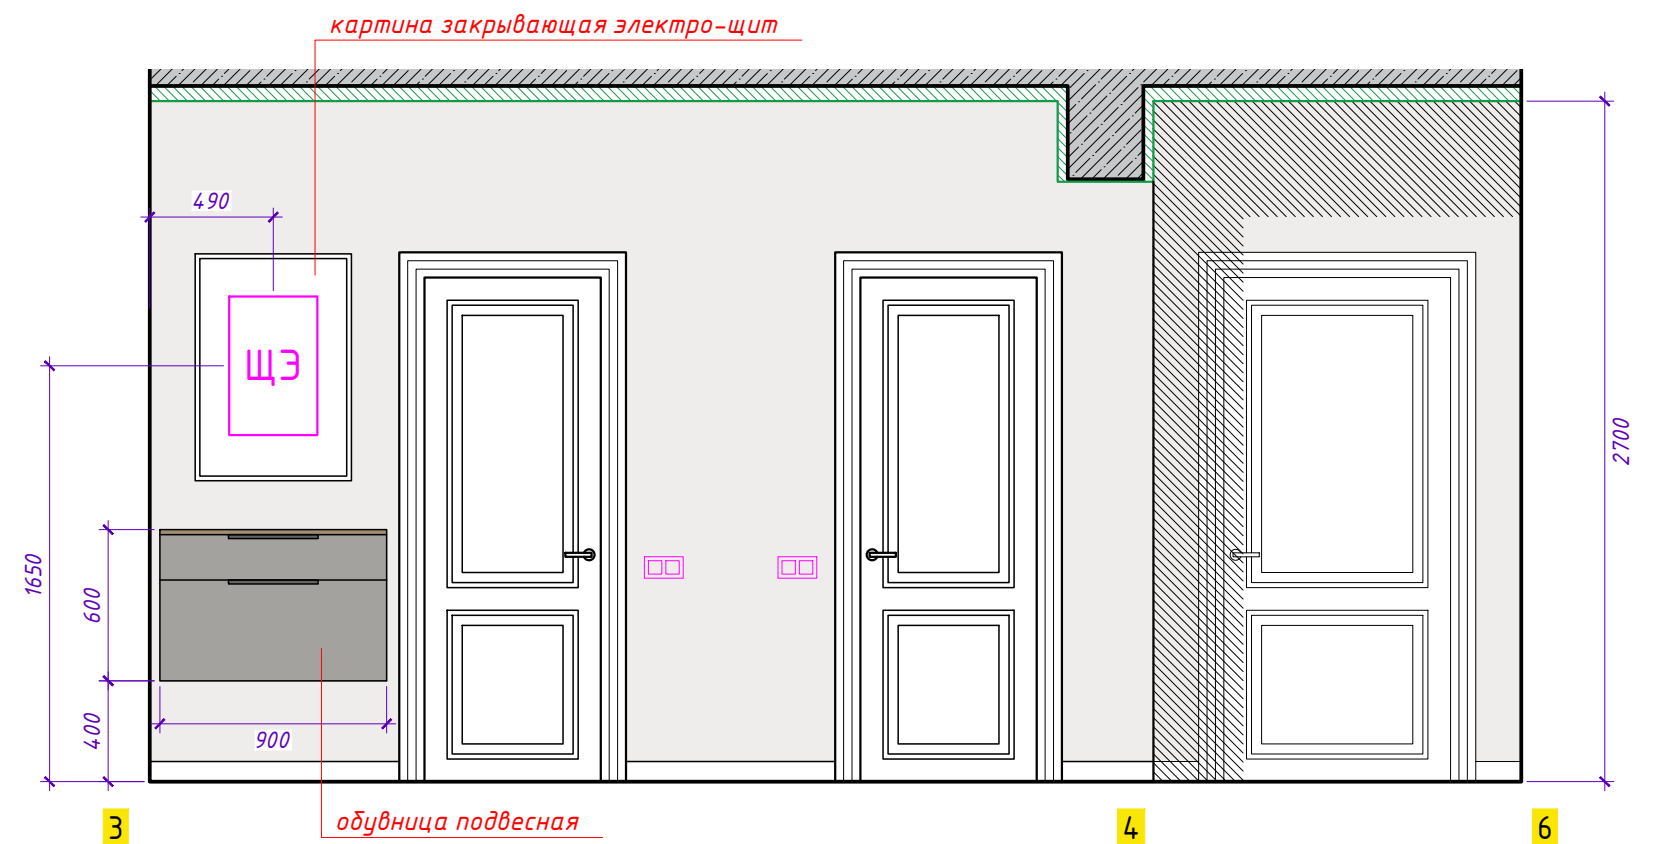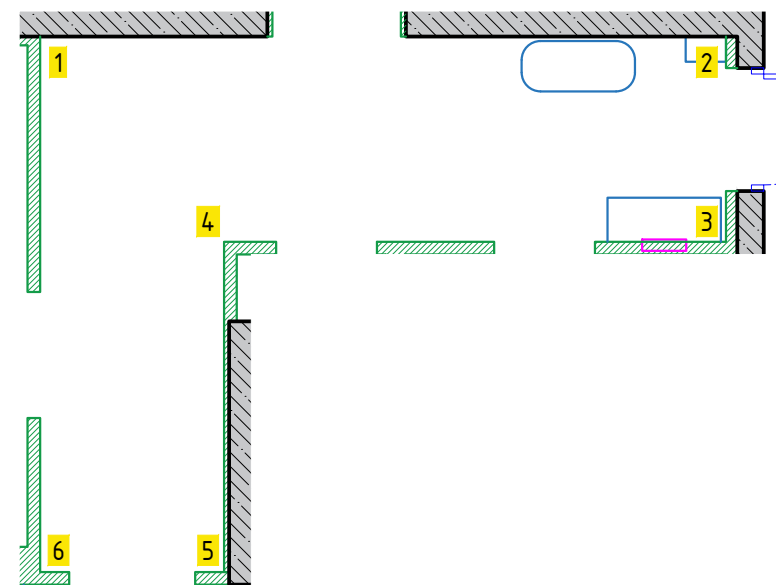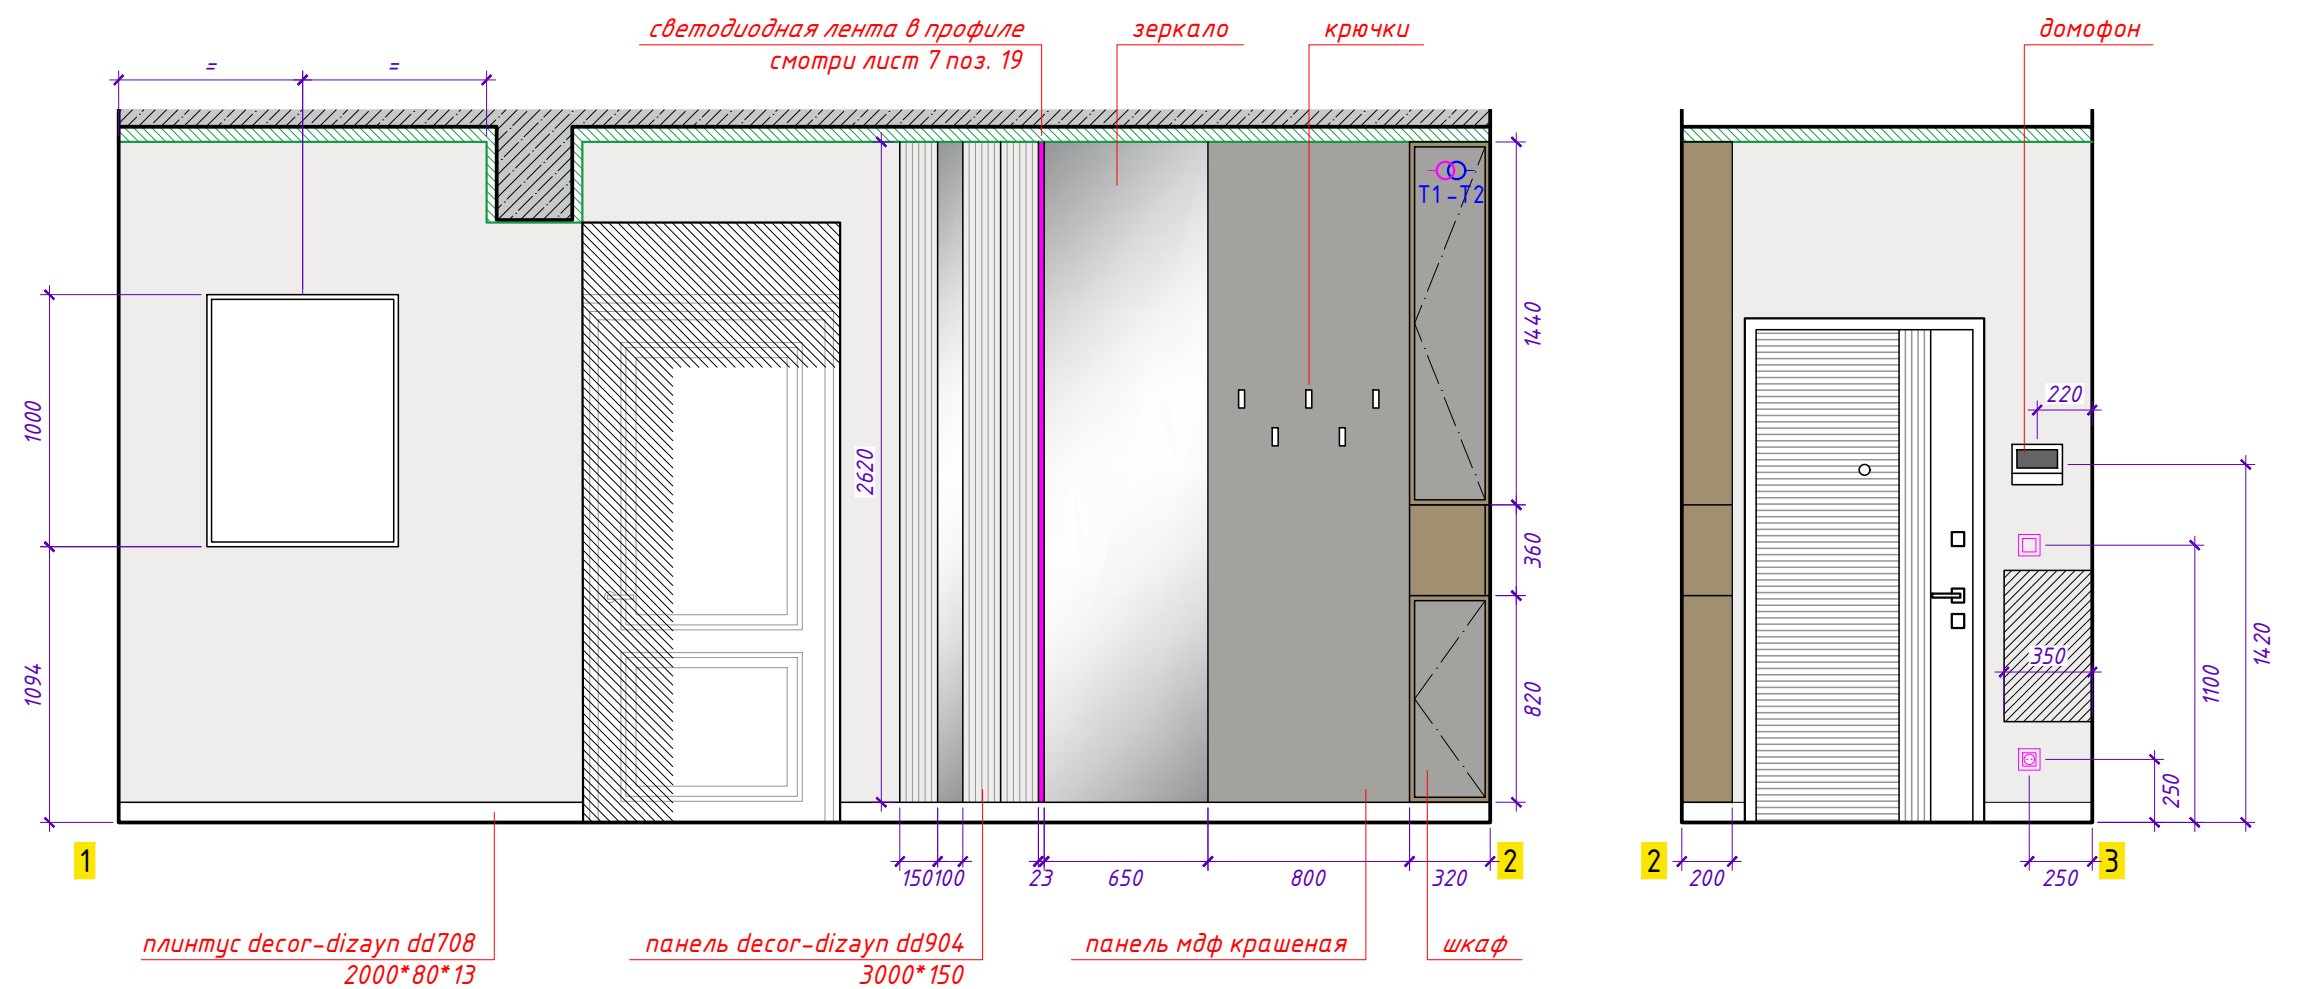


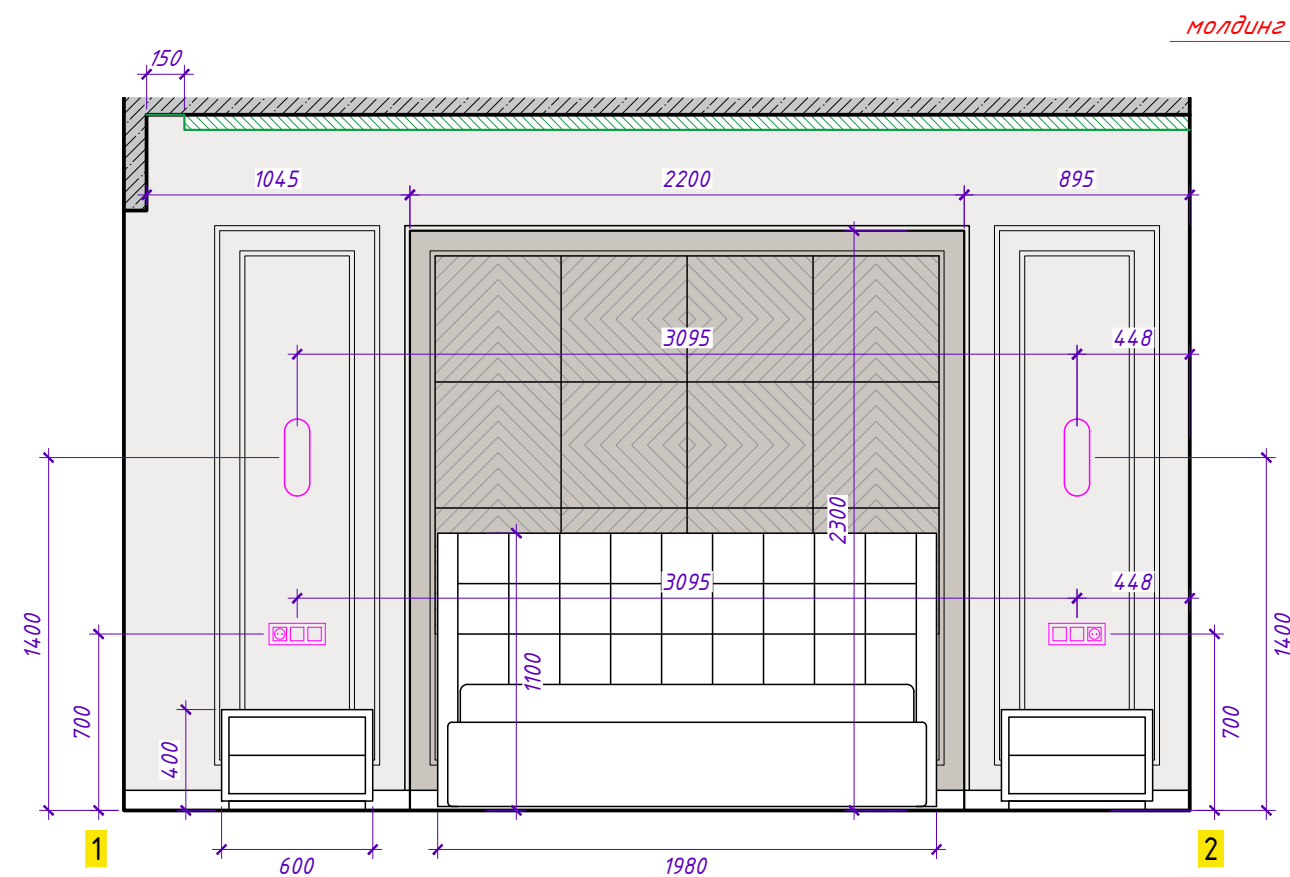

молдинг decor-dizayn dd610
2000*20*10

молдинг decor-dizayn dd610
2000*20*10



молдинг decor-dizayn dd610
2000*20*10




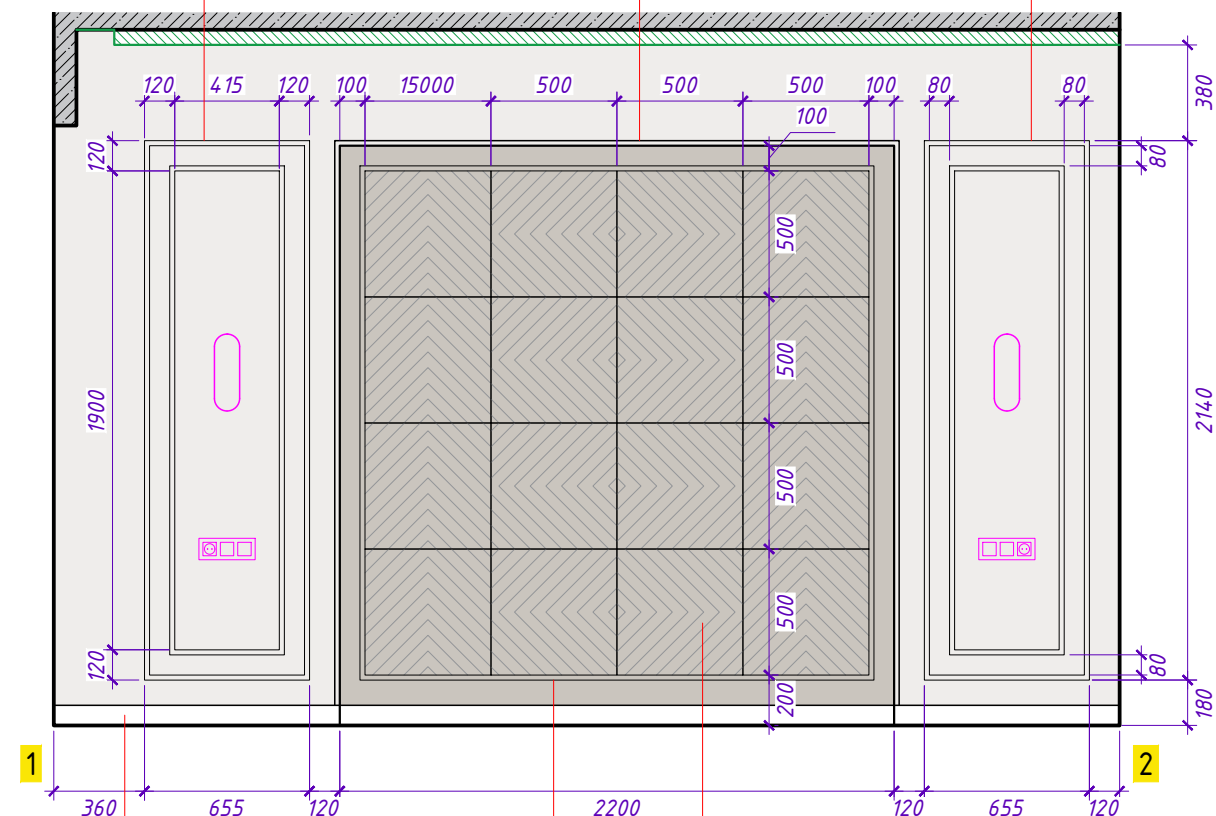




плинтус decor-dizayn dd708
2000*80*13

молдинг decor-dizayn dd622
3000*20*20

панель bellodeco СП 14
500*500*12

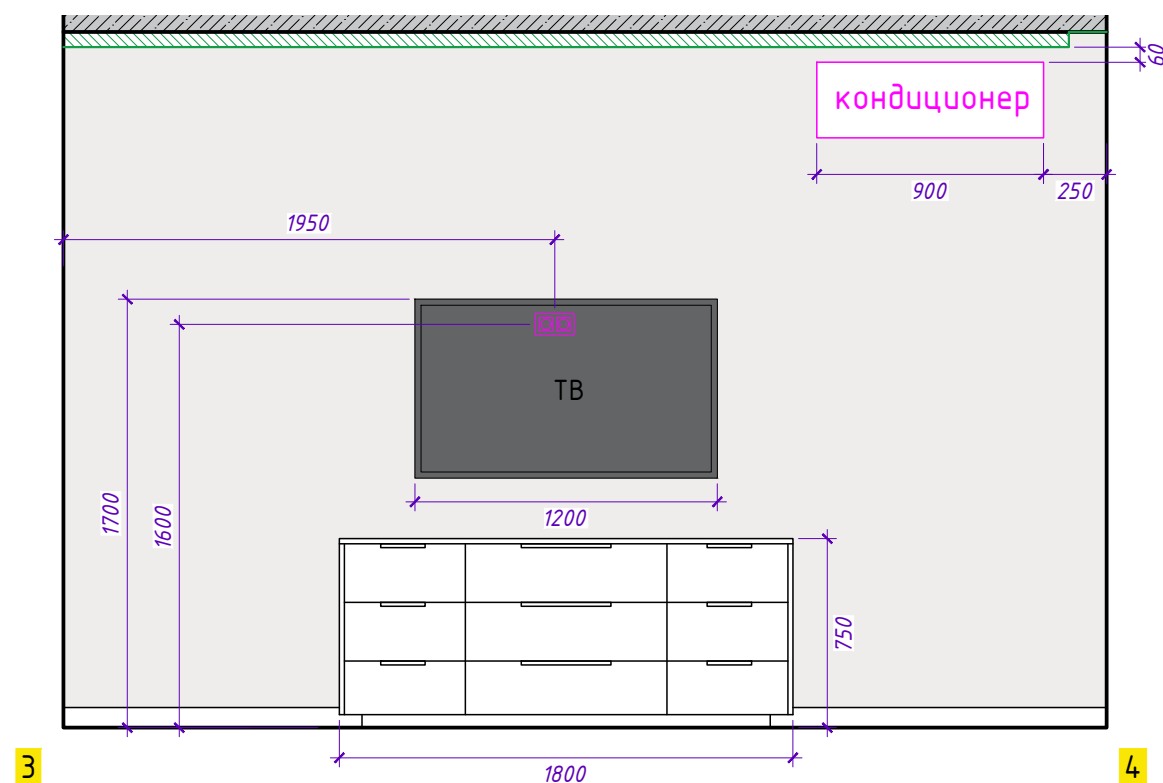
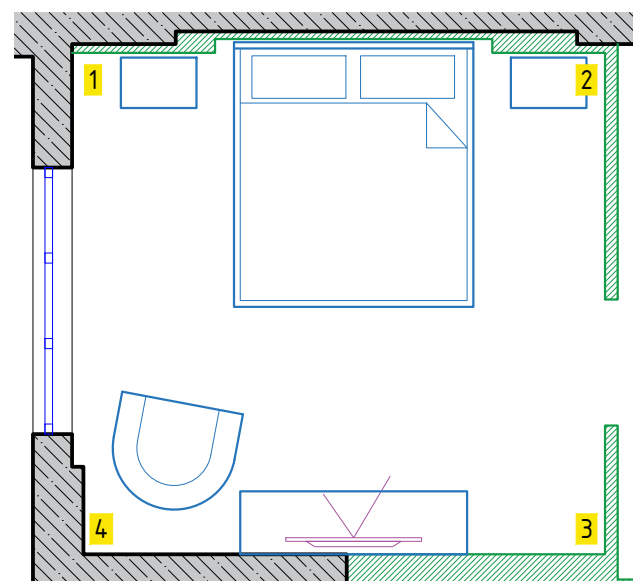


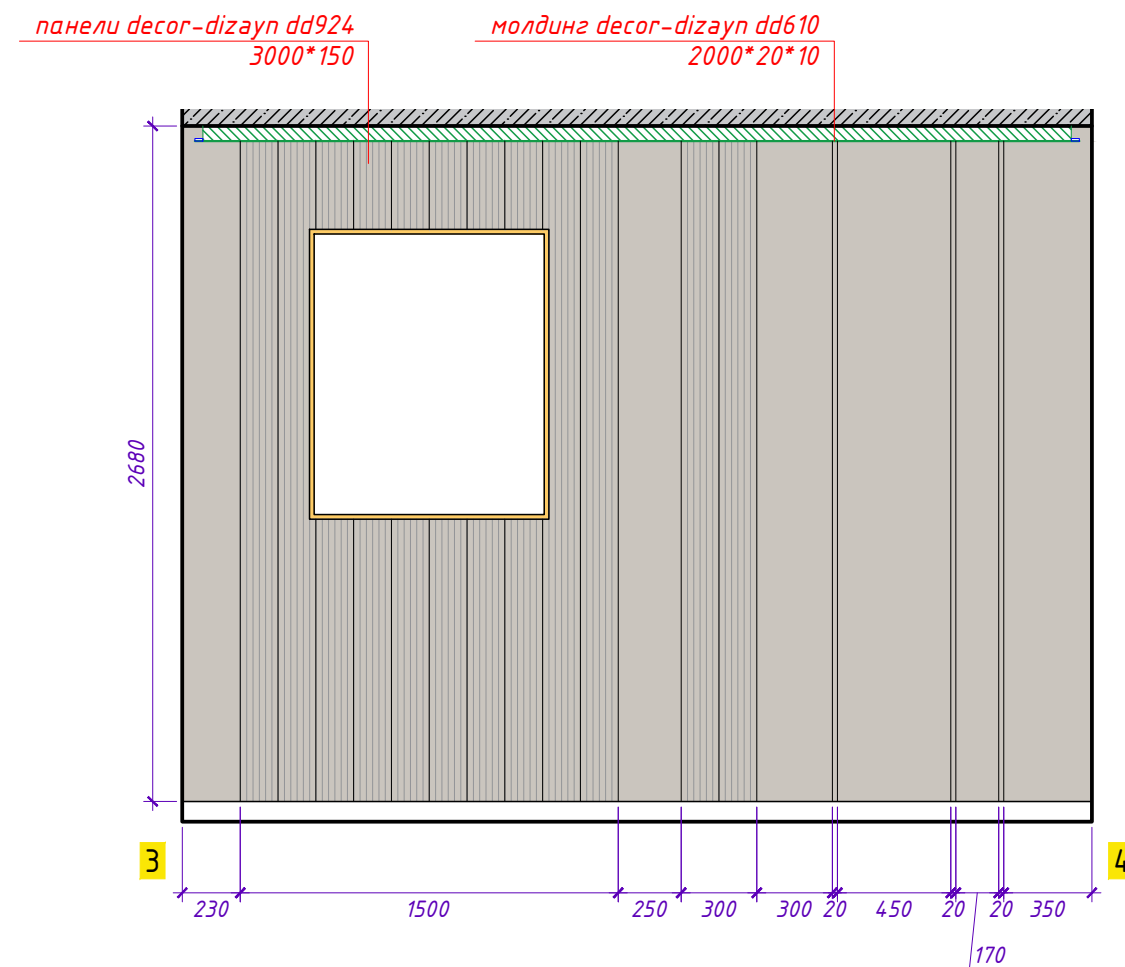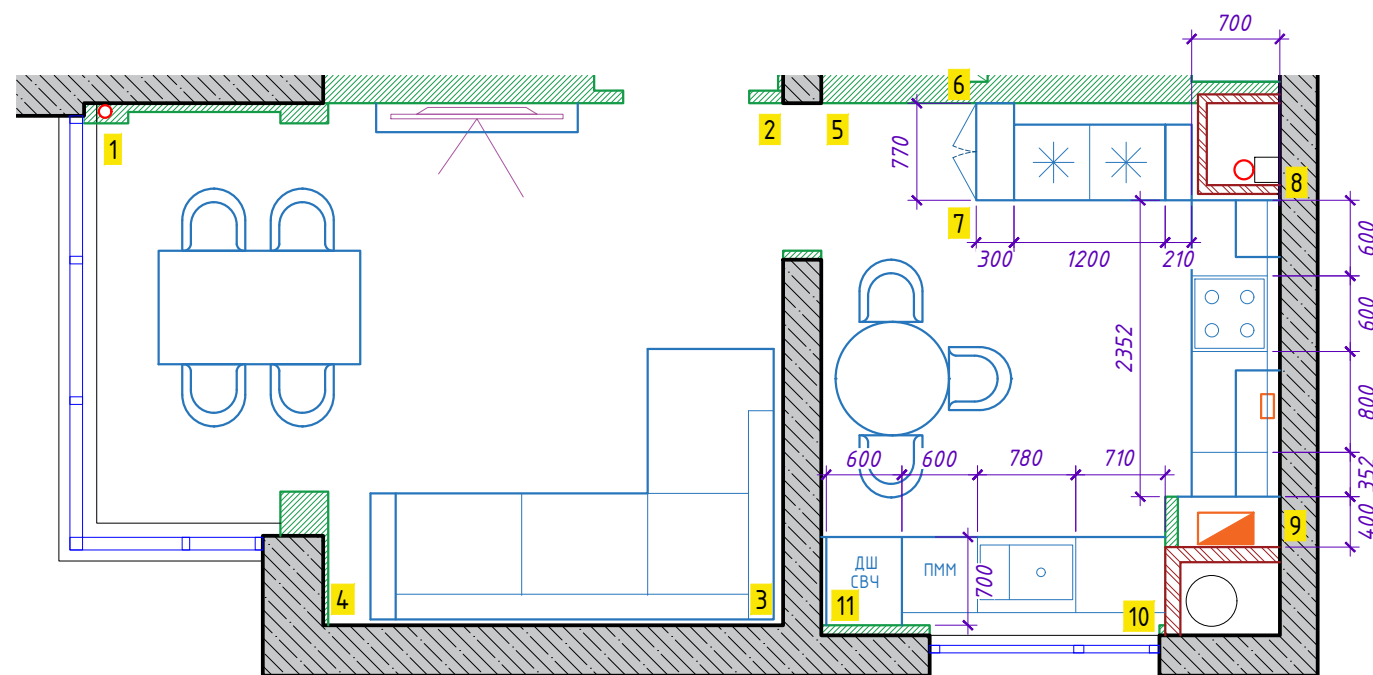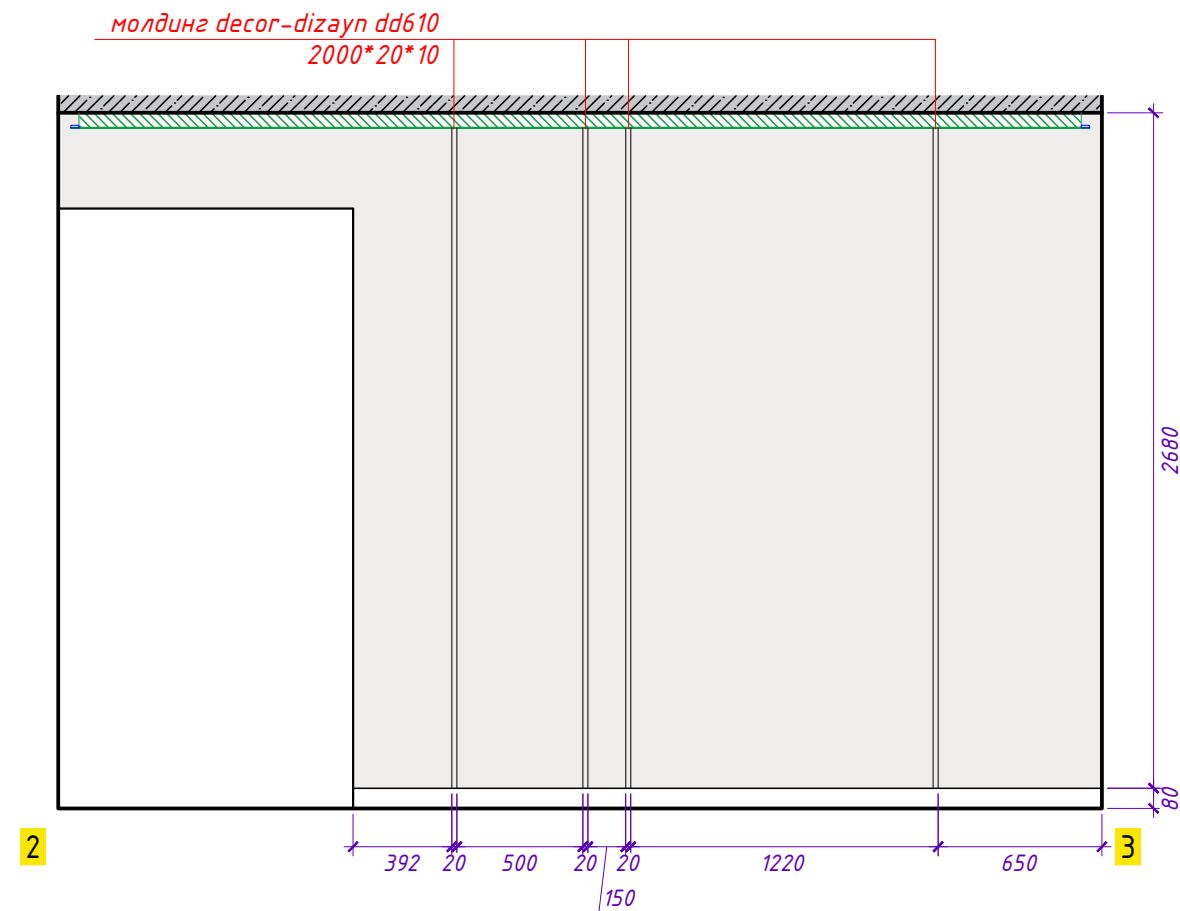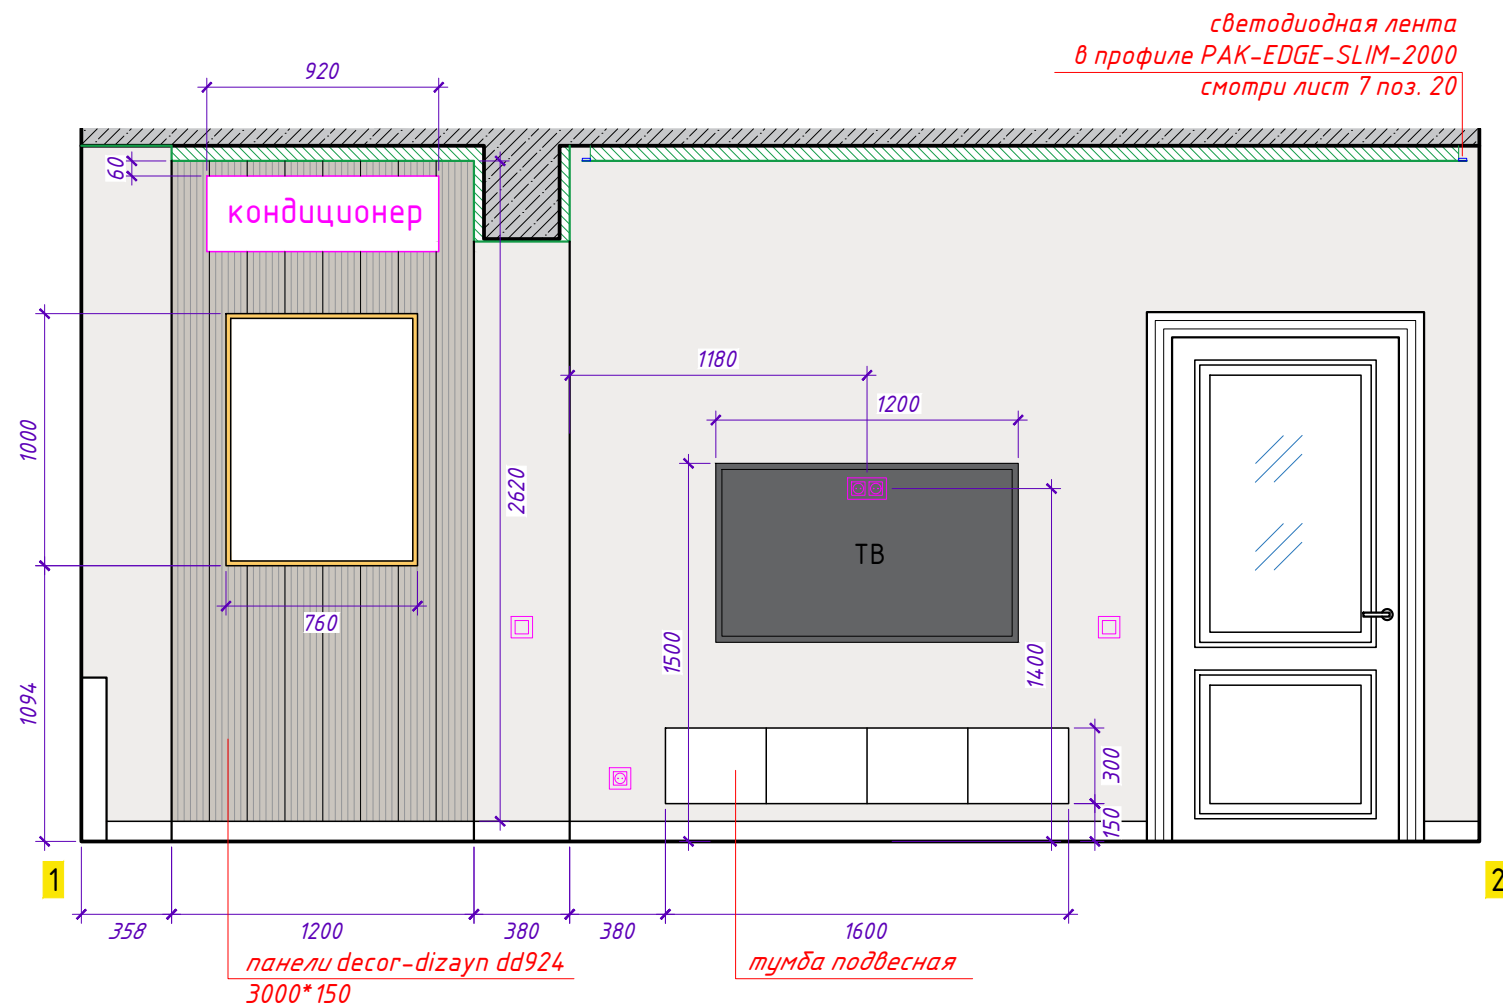

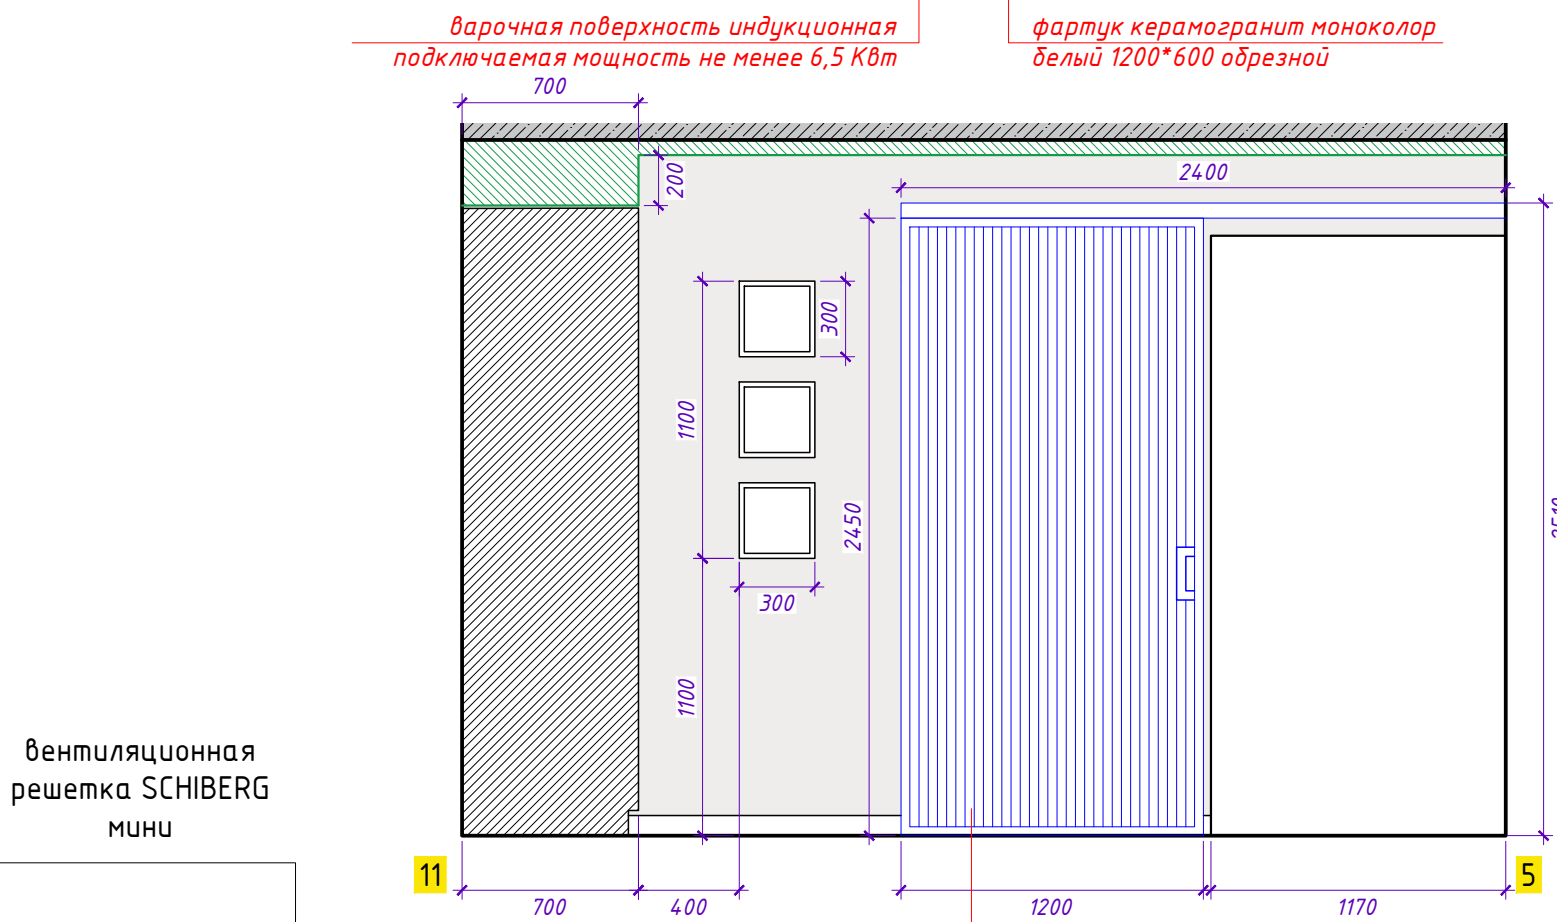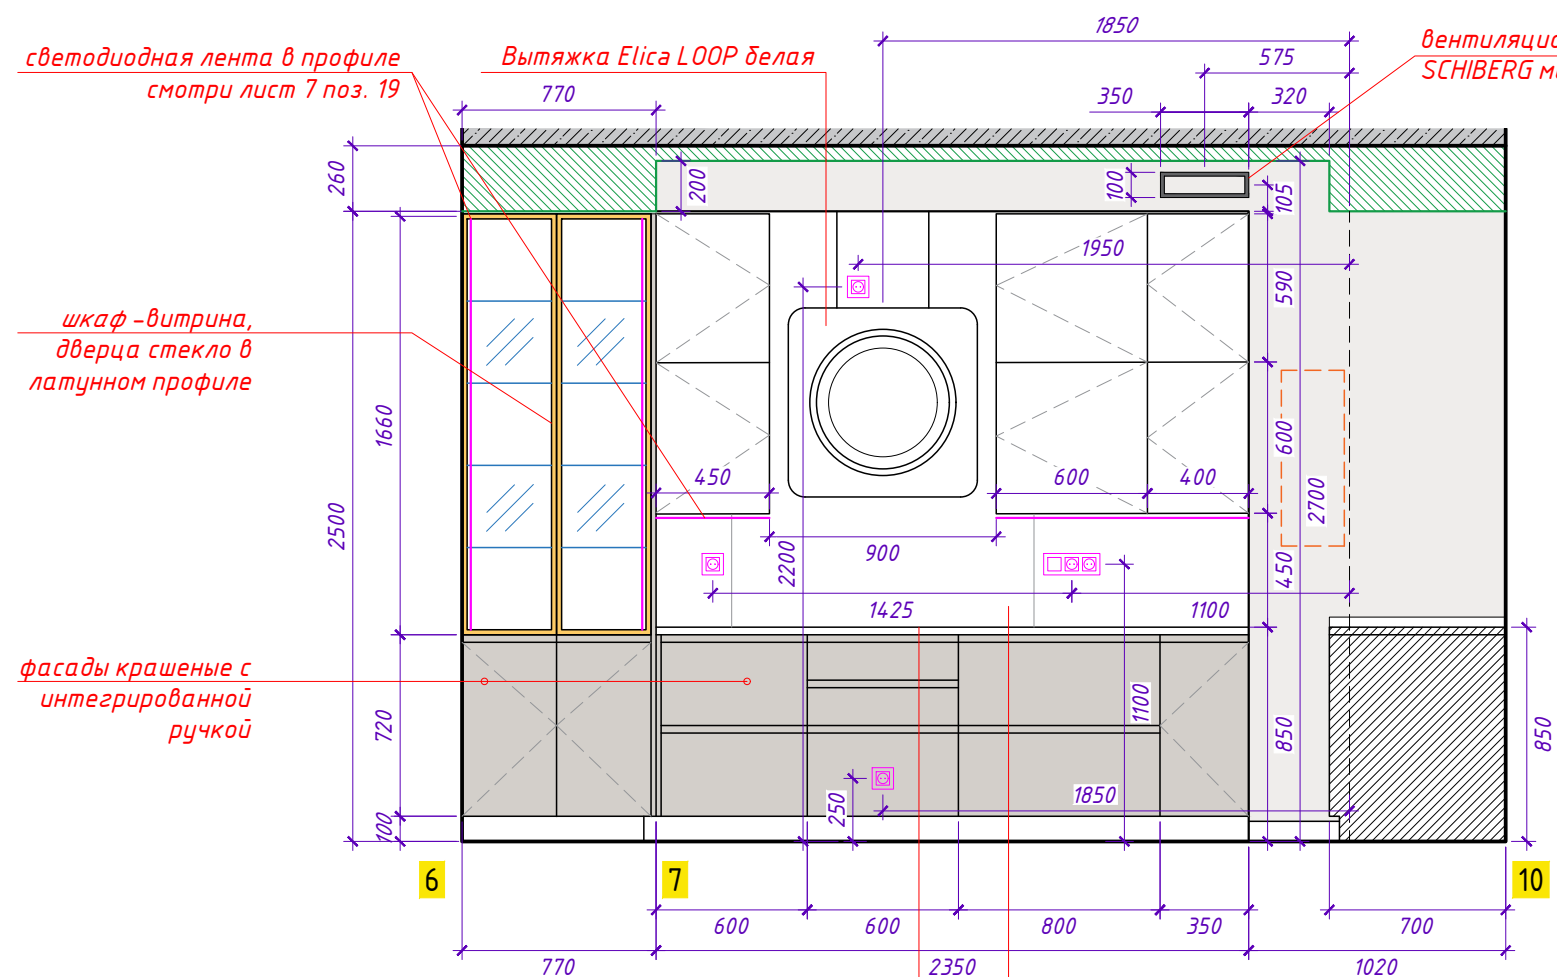

Волоховец, Formato А/ЛПР 040.06
белая, раздвижная

участок скрытого плинтуса
для полного притвора двери

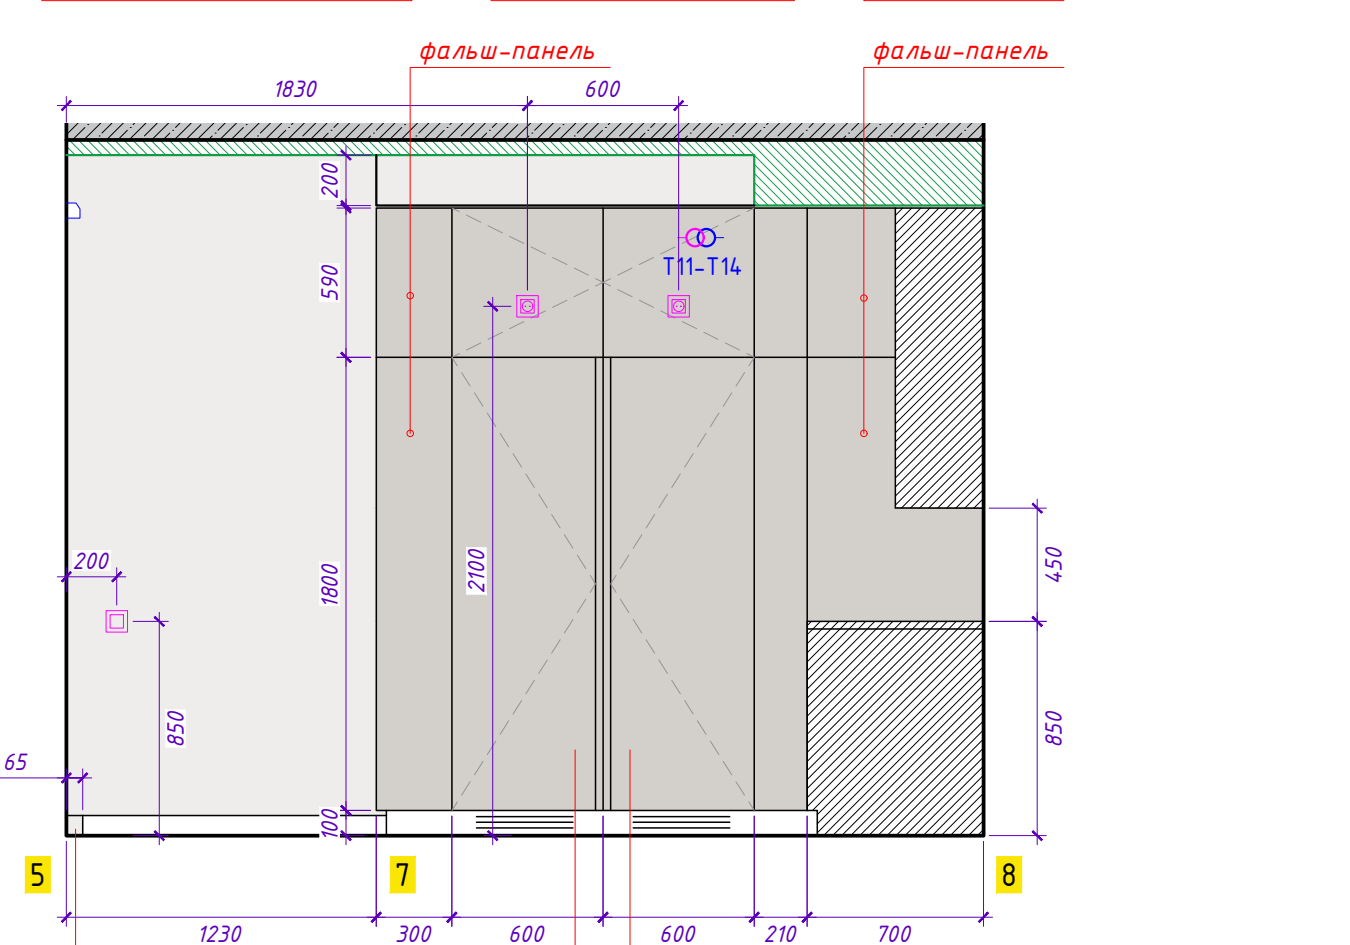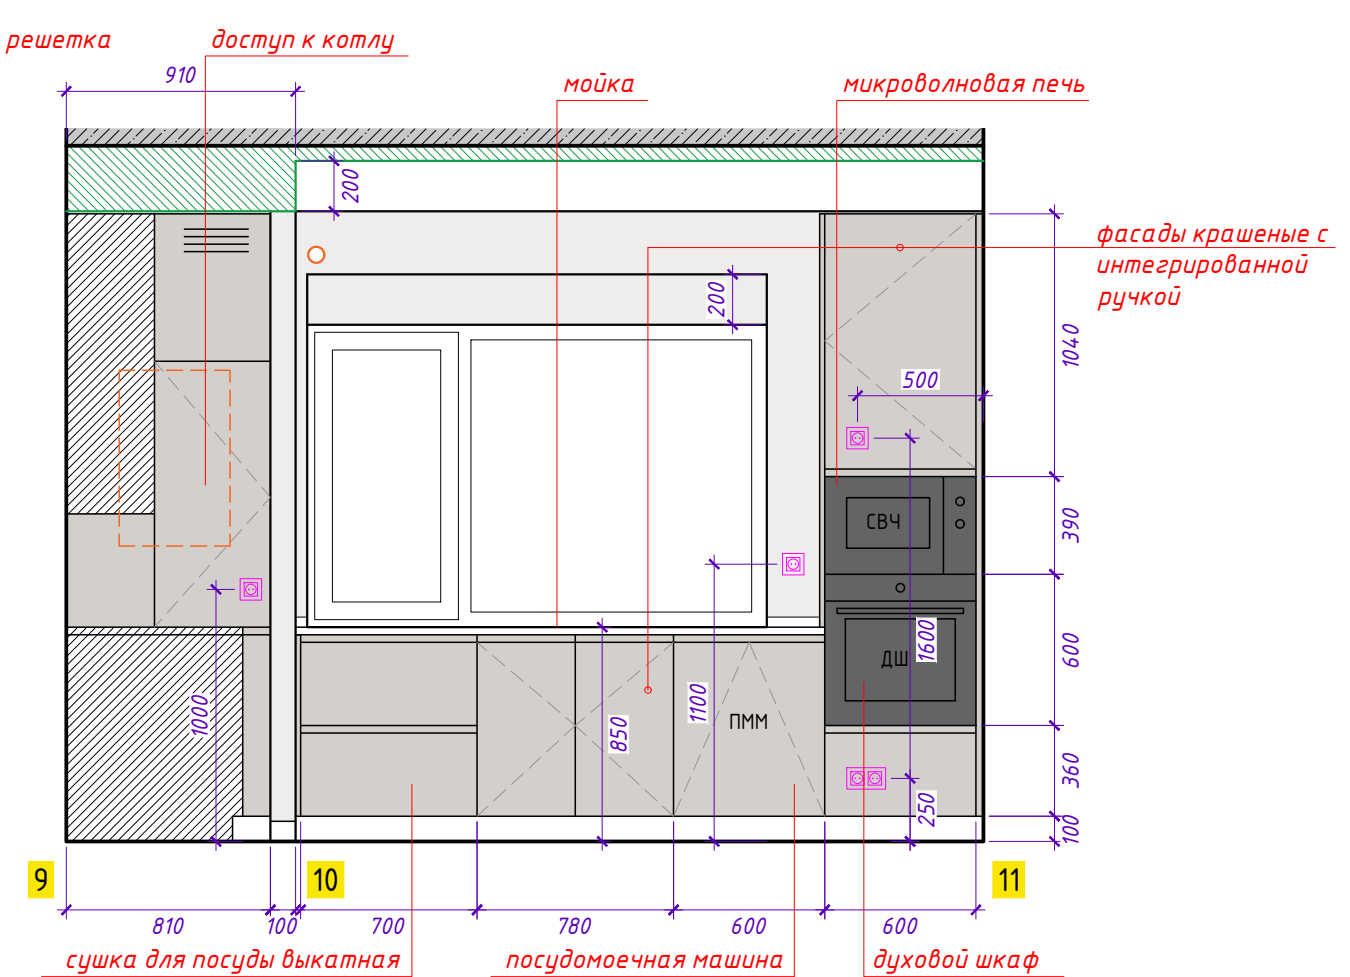




холодильник встраиваемый

кухня (6) развертки стен

Раковина Salini Gloria 305




ручка gola

корзина для белья
выкатная

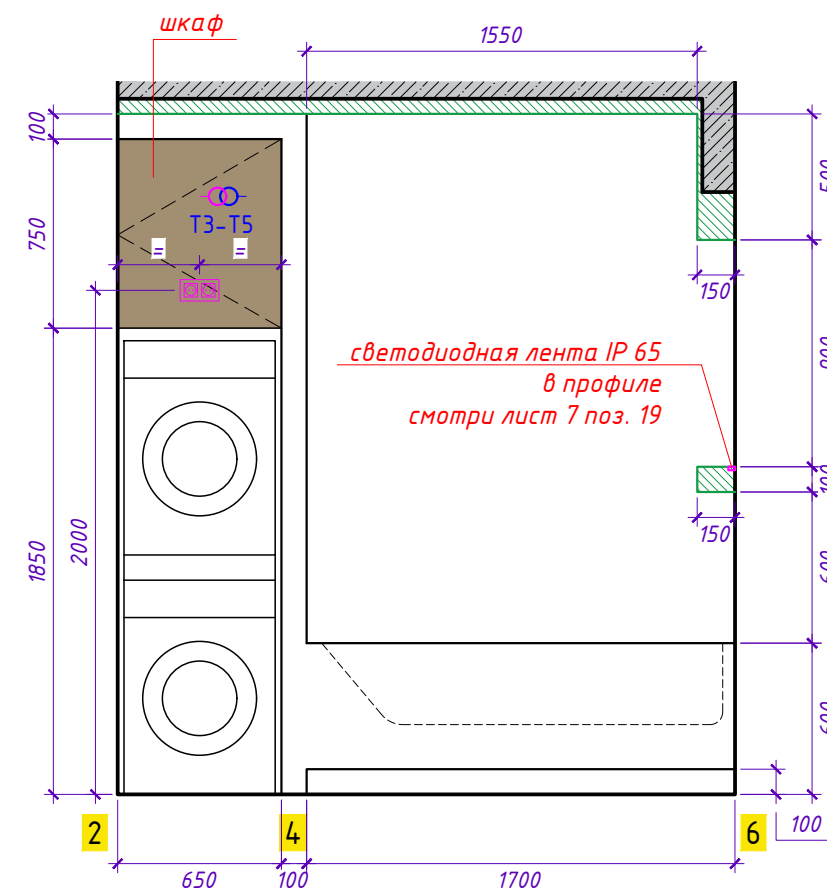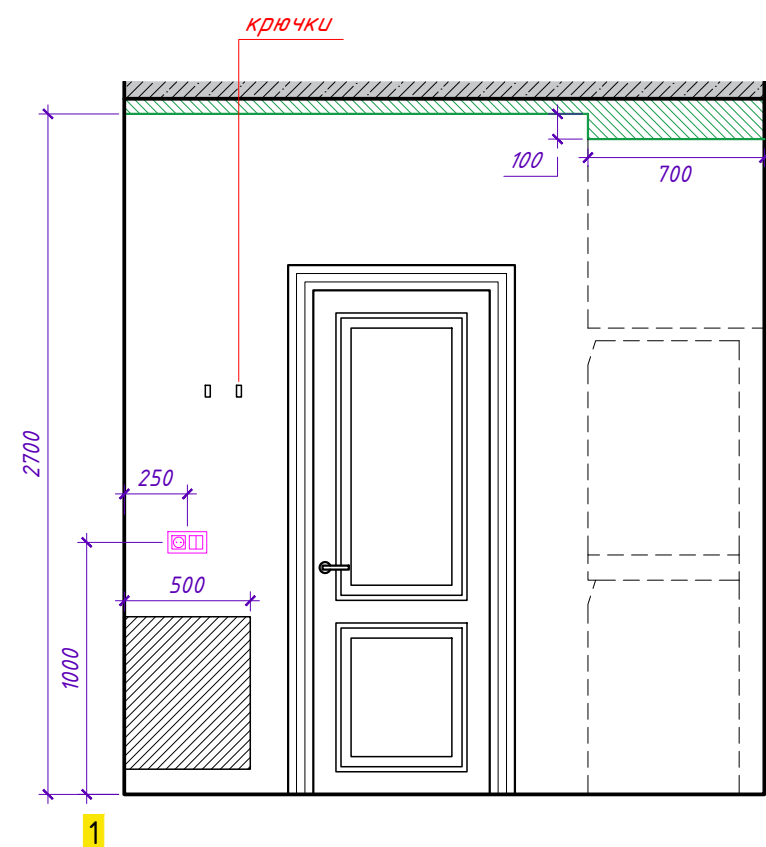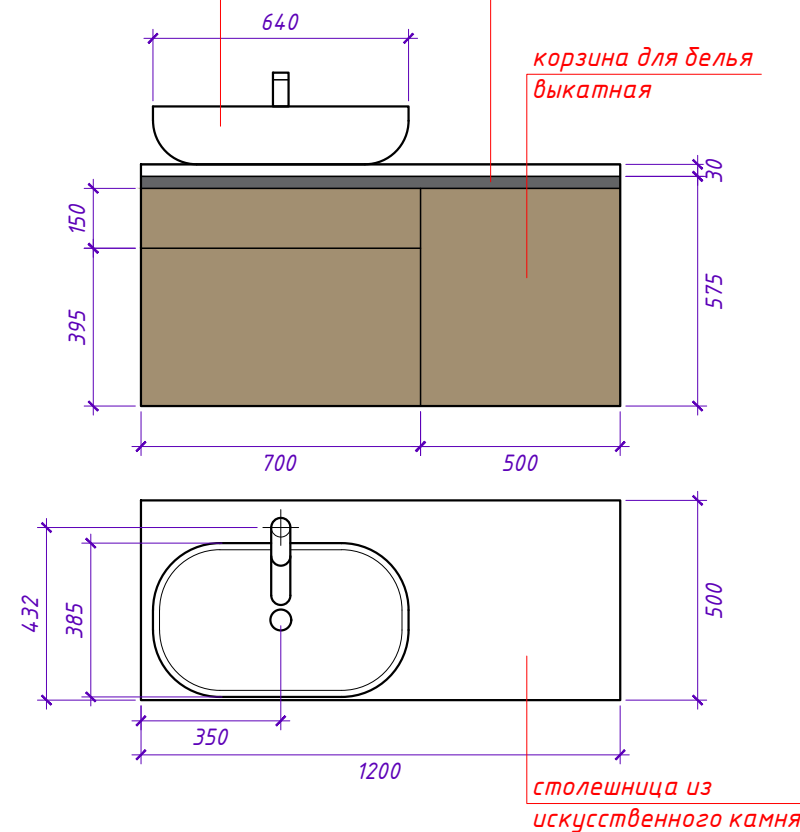

светодиодная лента IP 65
в профиле PAK-EDGE-SLIM-2000
смотри лист 7 поз. 20




светодиодная лента IP 65
в профиле
смотри лист 7 поз. 19

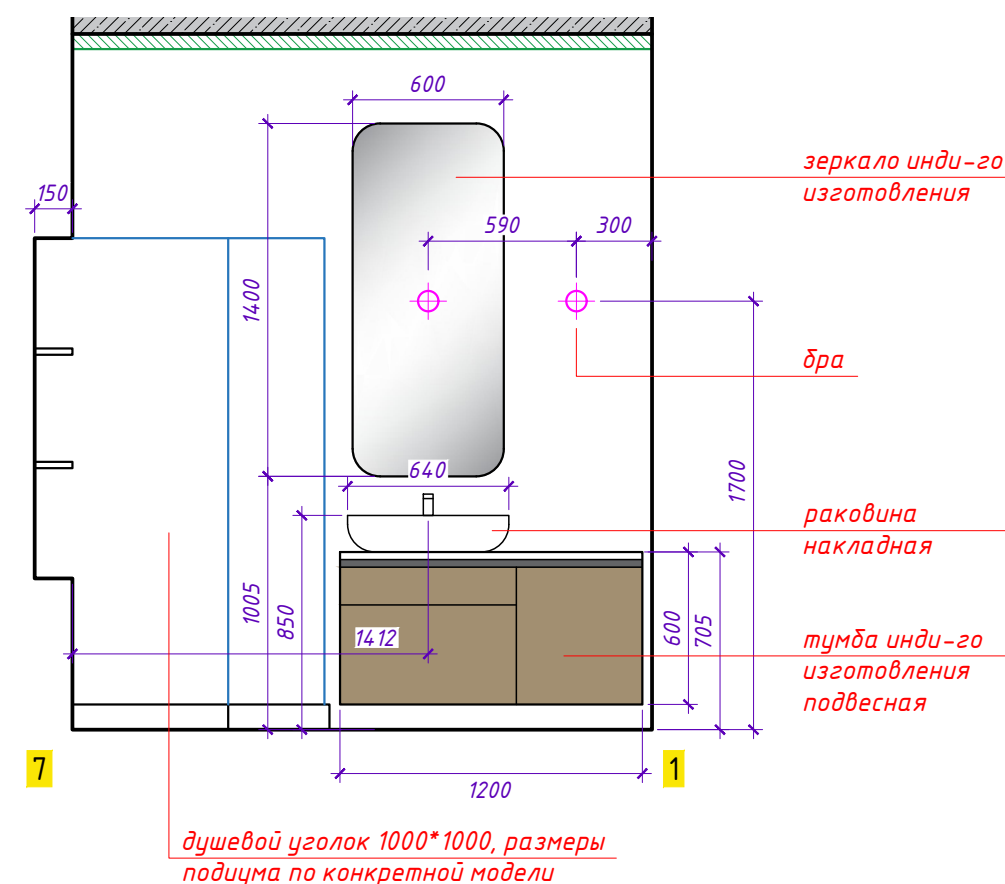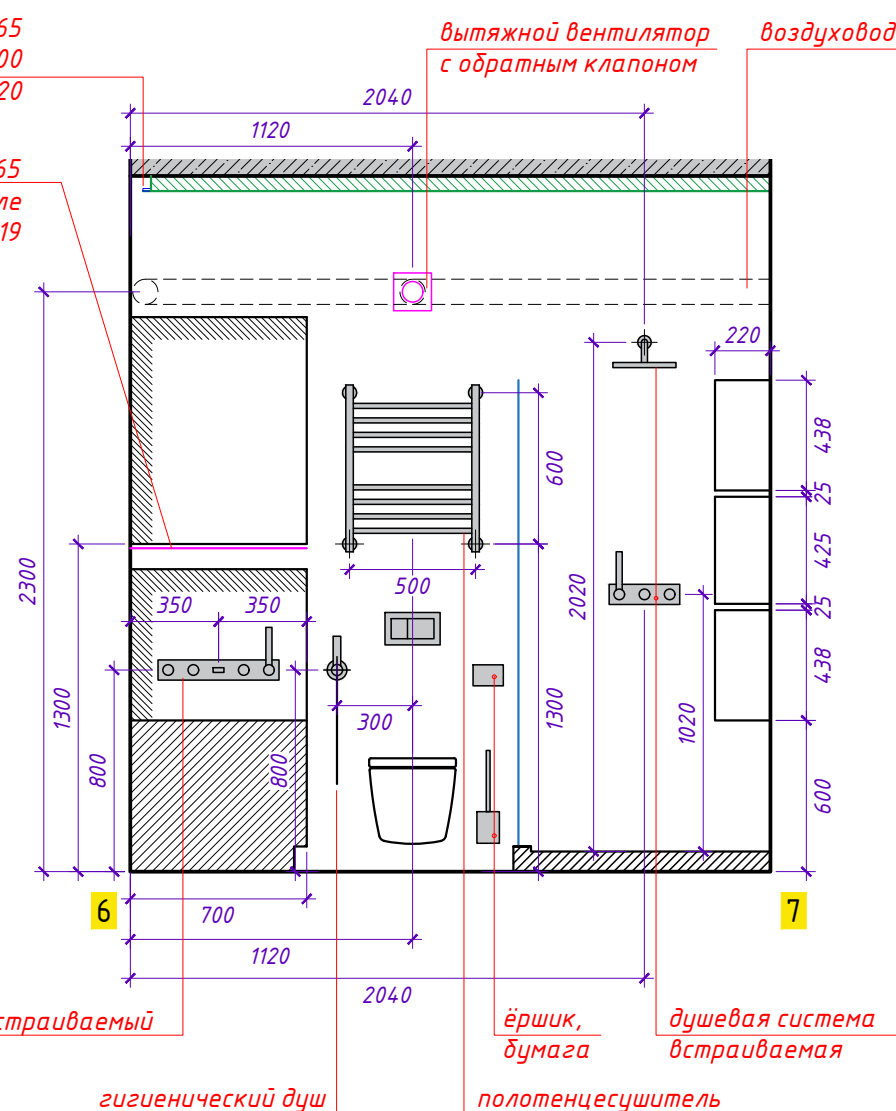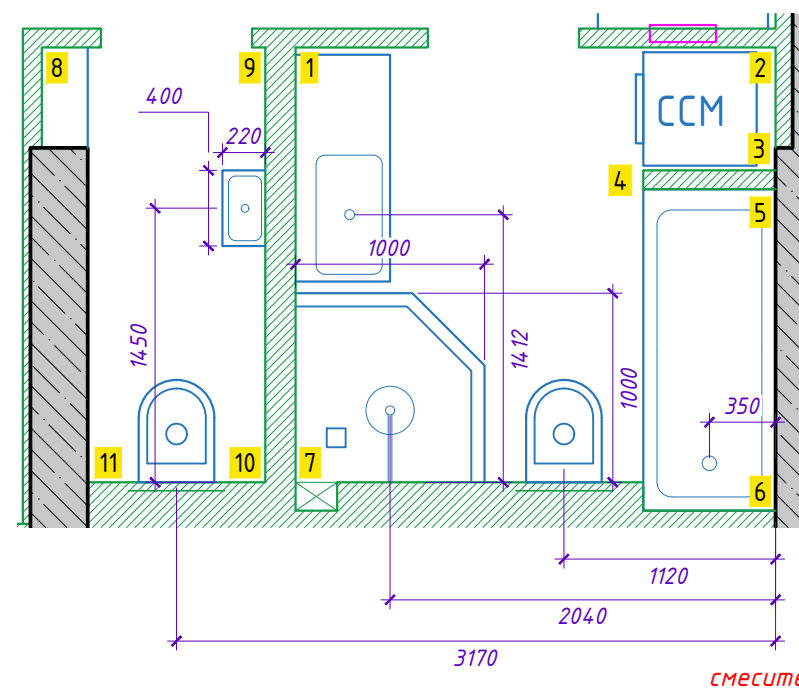

ванна (7) развертки стен, привязки
оборудования

Лист
19



Формат A3





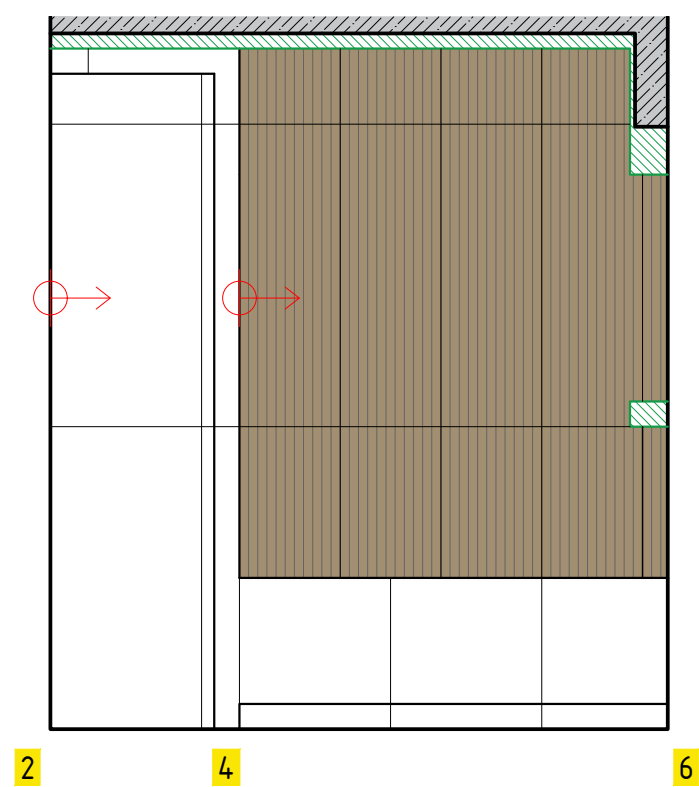
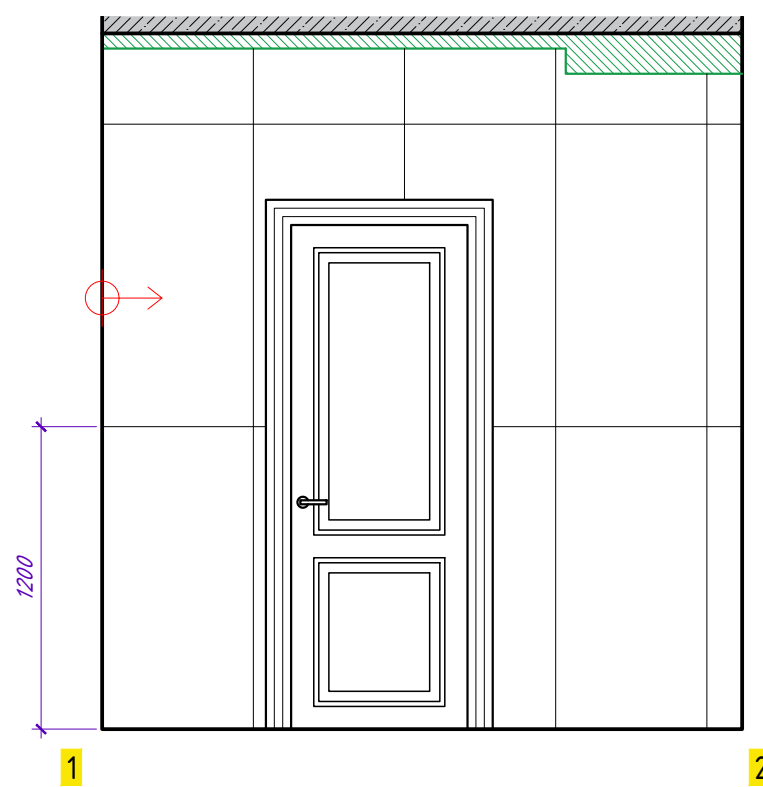
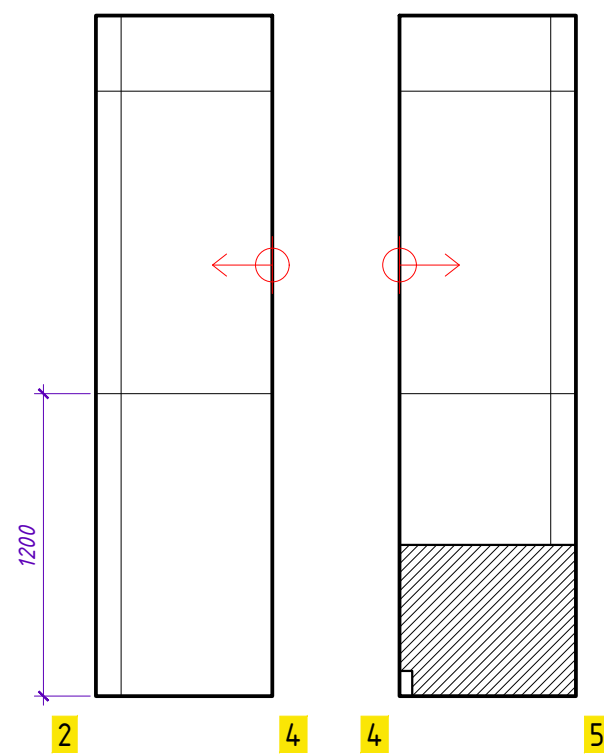


укладку и количество на полу
смотри план пола лист 11


стены ванна + туалет


		керамогранит Atlas Concorde BOOST NATURAL Kaolin 60x120	73 шт
		керамогранит Cifre Dassel Oak Mate 40x120	13 шт

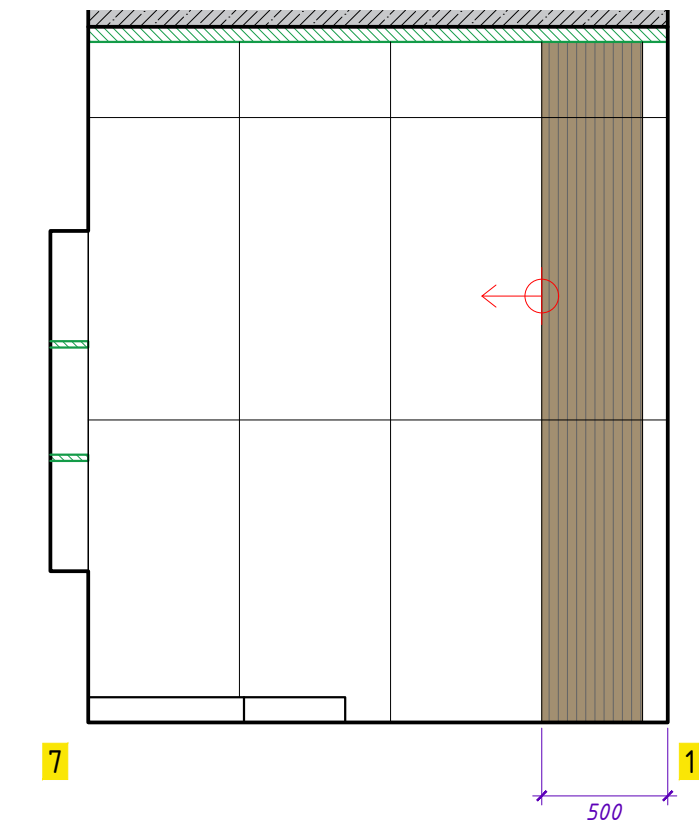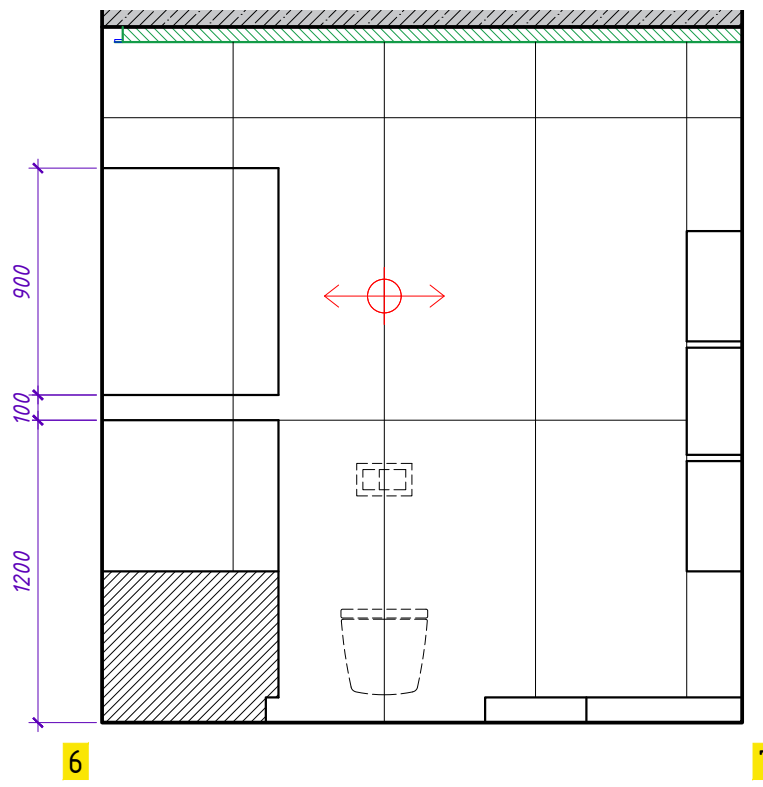

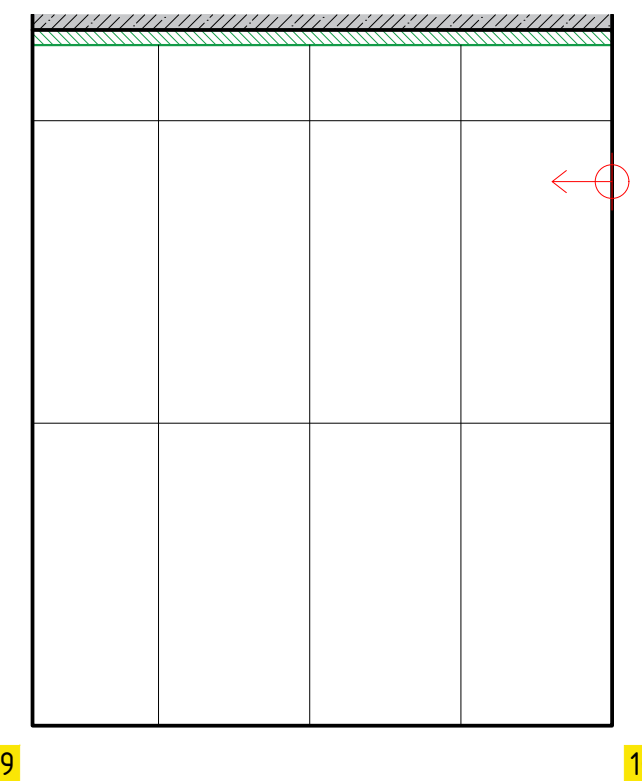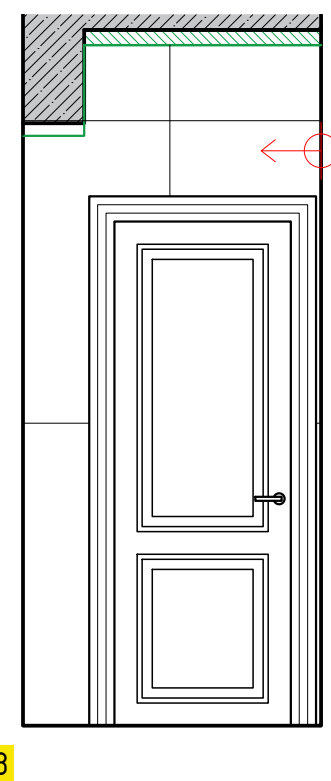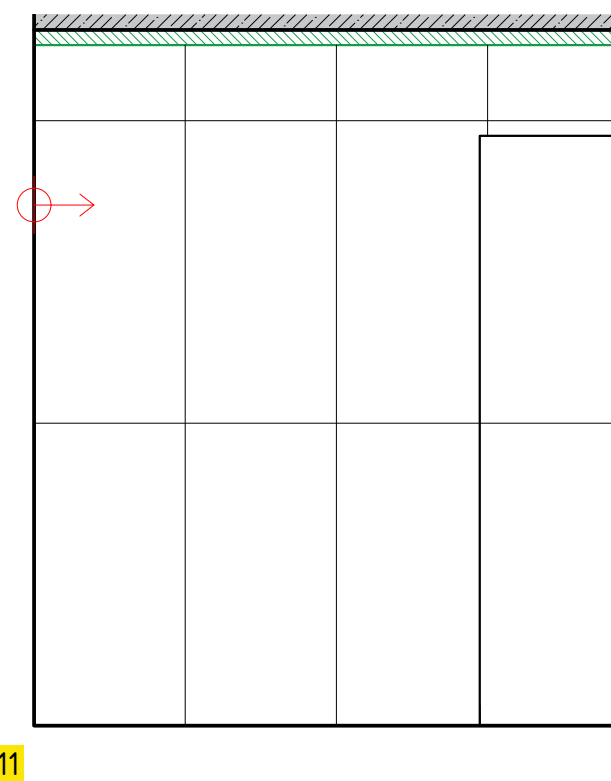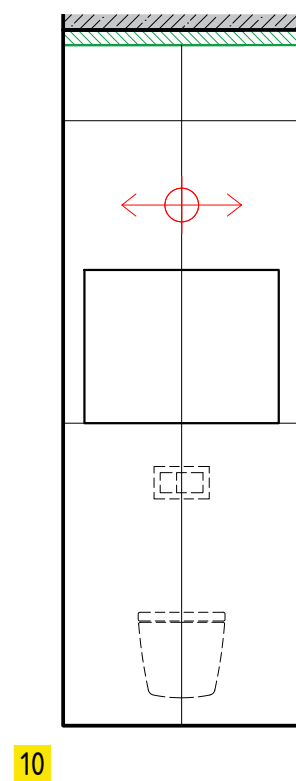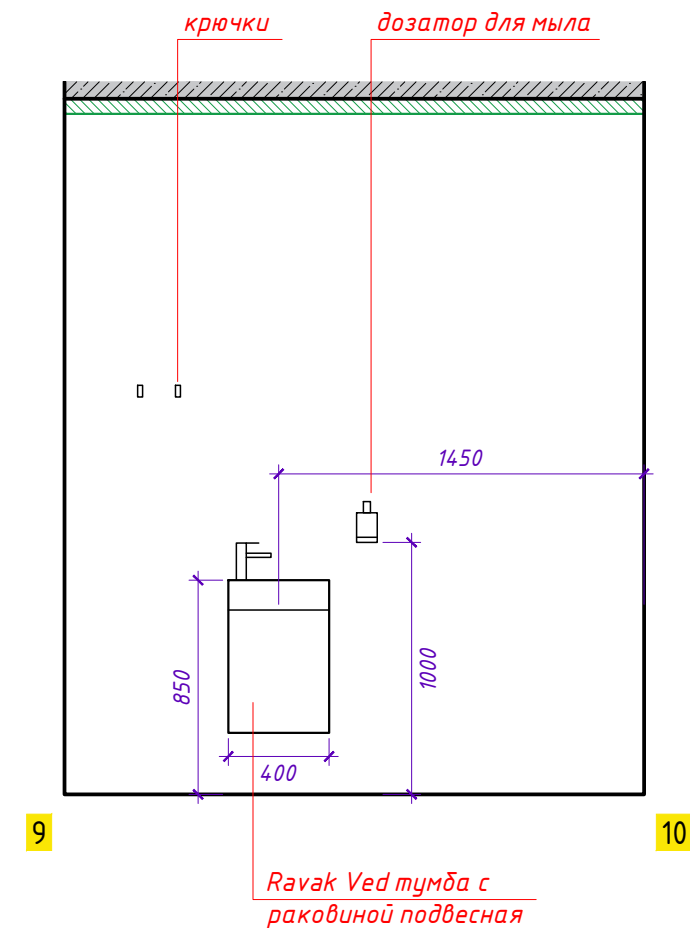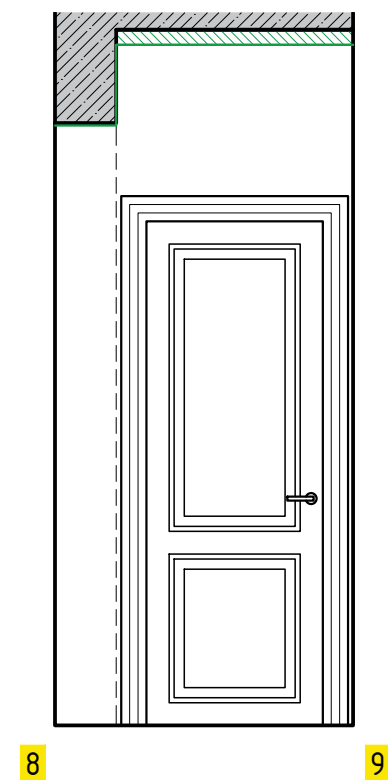
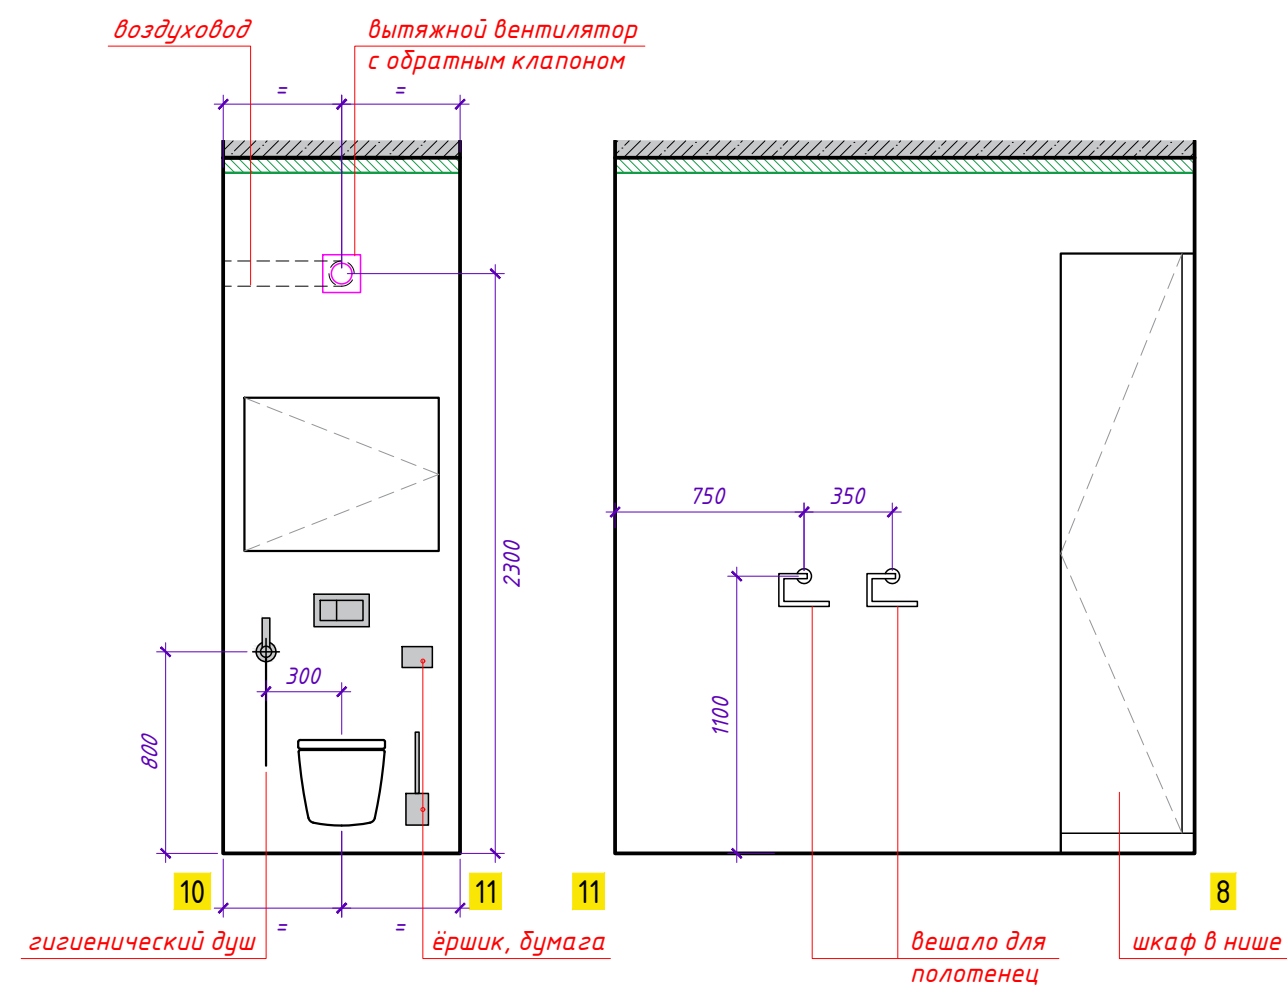


укладку и количество на полу
смотри план пола лист 11

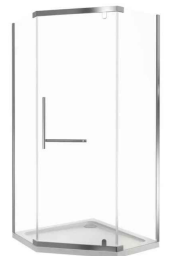	полотенцесушитель Бозема+ прямая 60*50	1 шт
	душевой уголок GOOD DOOR ORION 100x100 профиль хром стекло прозрачное	1 шт
	Раковина SALINI GLORIA 305	1 шт
	HANSGRÖHE VERNIS BLEND смеситель для раковины	1 шт
	BOSSINI PALOMA гигиенический душ с прогрессивным смесителем	2 шт
	Смеситель OMNIREС CONTOUR для ванны на 5 отверстия скрытого монтажа	1 шт
	Душевая система OMNIREС CONTOUR для душа скрытого монтажа	1 шт
	NOKEN ACRO COMPACT унитаз подвесной	2 шт

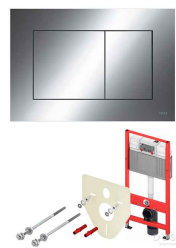	EMCO LOFT набор: держатель т/б, ершик напольный, крючек	2 шт
	TECEBASE инсталляция, звукоизоляция, крепление, панель смыва tescow, цвет: хром	2 шт
	раковина с тумбой RAVAK VEDA 400*220*545	1 шт
	HANSGRÖHE FOCUS CARE смеситель для раковины	1 шт
	ванна 1700*700	2 шт
	вытяжной вентилятор с лепестковым обратным клапаном	2 шт

	молдинг decor-design dd610 2000*20*10	43 мм
	молдинг decor-design dd622 2000*20*20	5 мм
	плинтус decor-design dd708 2000*80*13	49мм

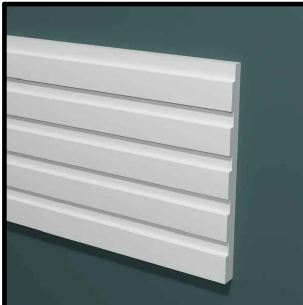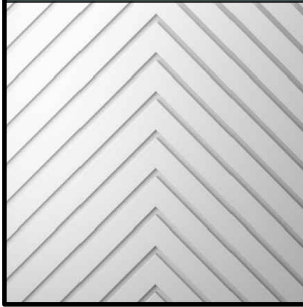	панель decor-design dd904 3000*150*10	8 мм
	панель decor-design dd924 3000*150*10	12 мм
	панель bellodeco СП 14 500*500*12	16 мм